




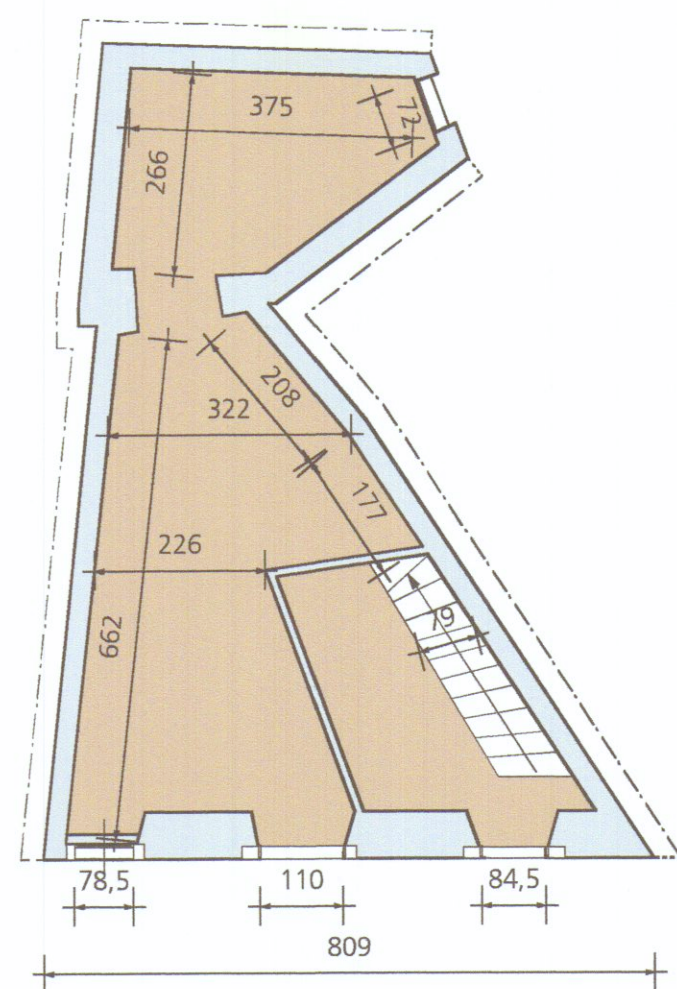

1 piano piano terra
scala 1: 100

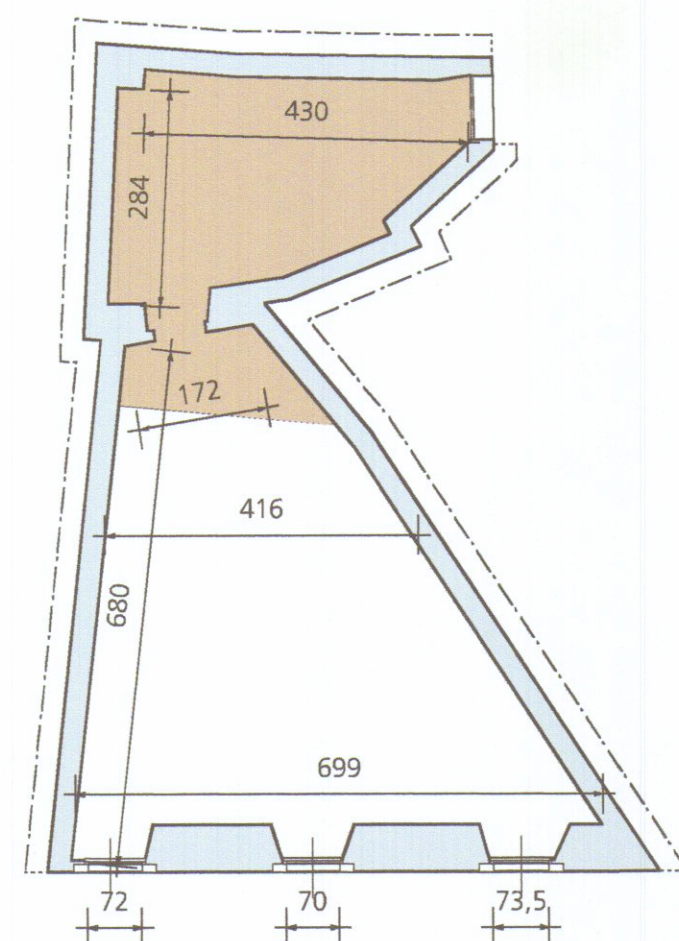


3 pianta piano secondo
scala 1: 100

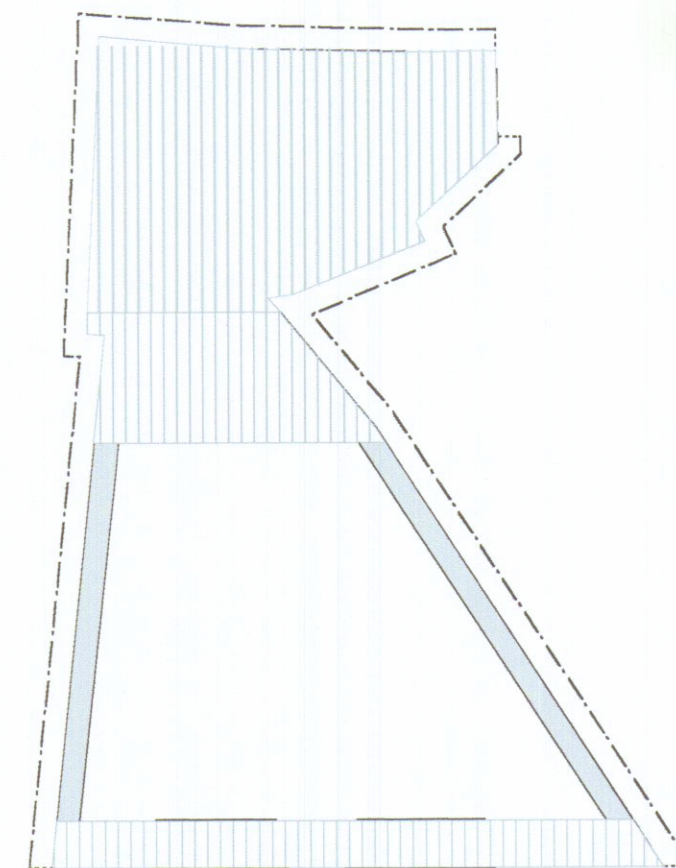


5 pianta coperture
scala 1: 100




7 prospetto
scala 1: 100

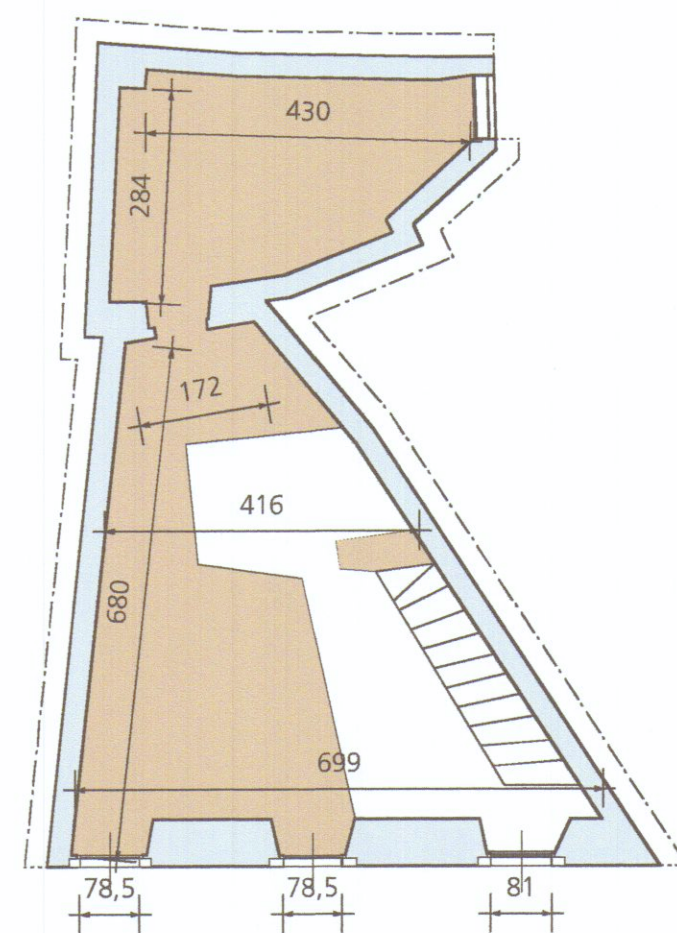


2 pianta piano primo
scala 1: 100

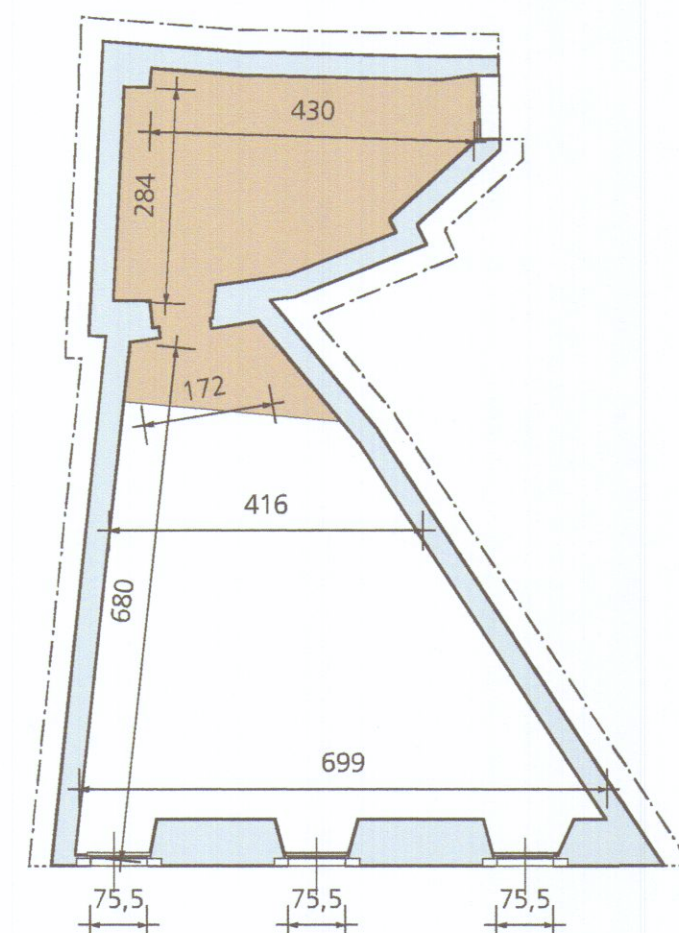

4 pianta piano terzo
scala 1: 100

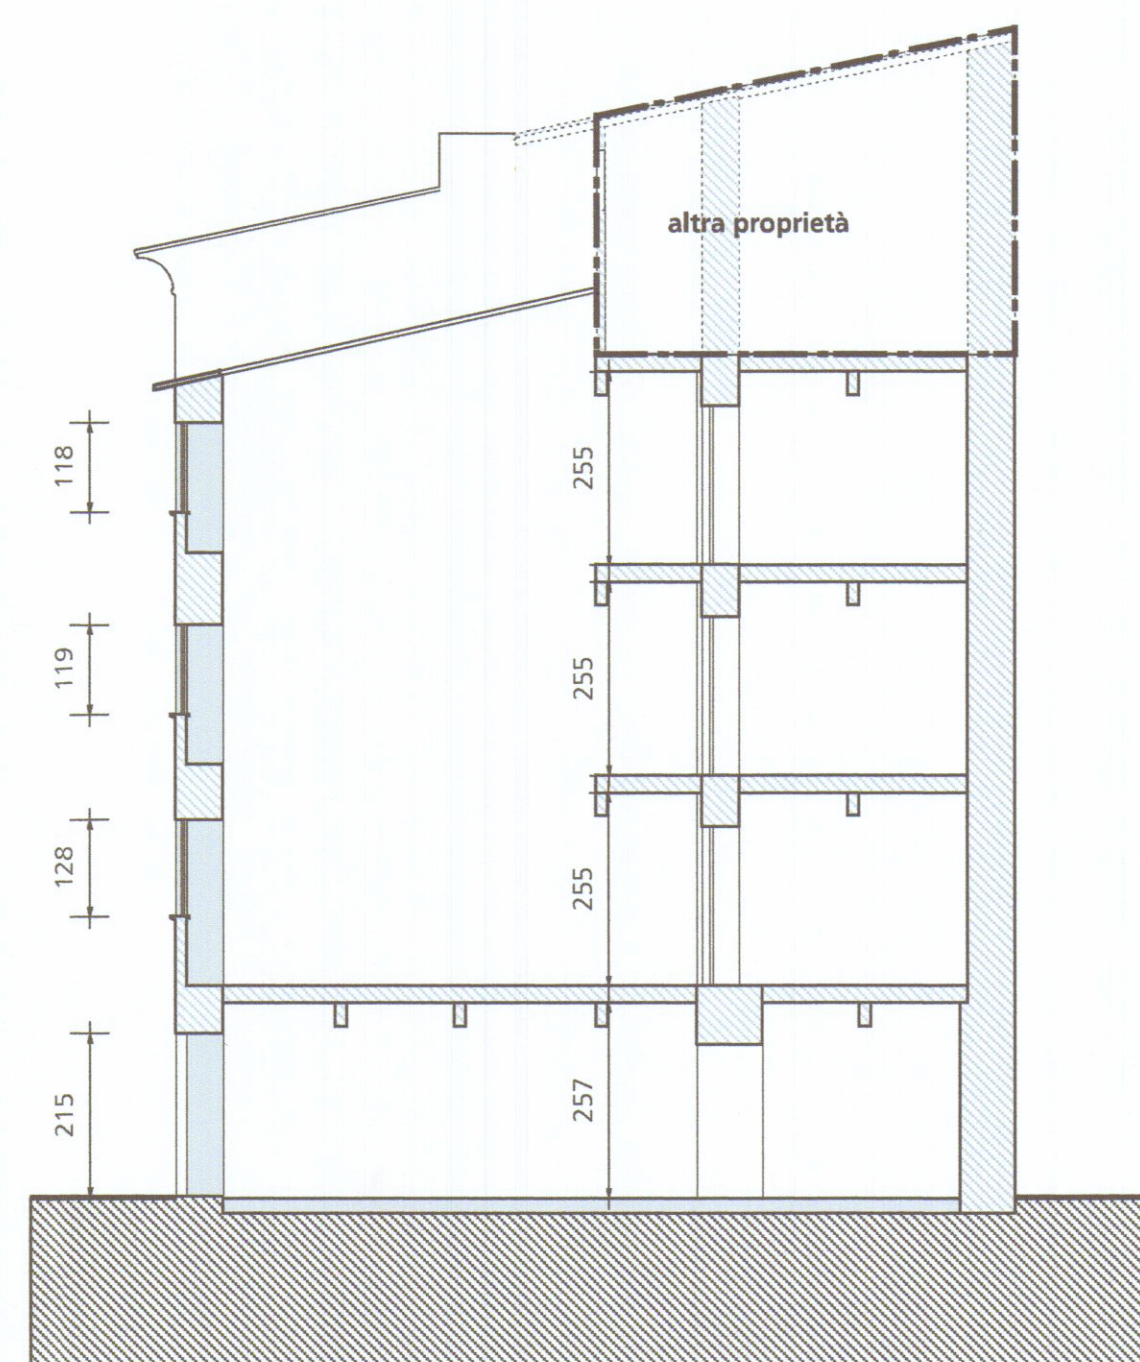

6 sezione
scala 1: 100

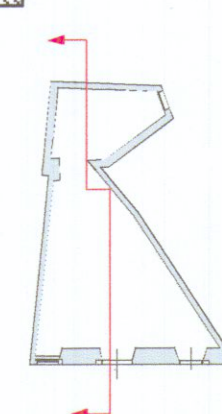

COMUNE DI CARRARA
REGIONE TOSCANA
Via Grazzano n°11
Risanamento conservativo di un immobile

committente:




progettazione architettonica e paesaggistica



architettura genova massa
galleria leonardo da vinci 3011-54100 massa
tel/fax ++39058543934
studiomarsa@virgilio.it

nella osta edifici storici

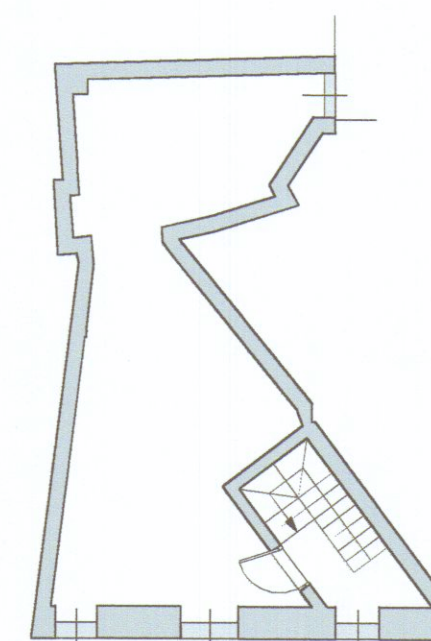

n tavola **AdTsdf001a**

scala **1:100**

oggetto **stato di fatto: pnt-sez-pp**


tipo elaborato **progetto architettonico**

data di consegna **aprile 2006**

nome file

commessa **CGC**

rev	data	redatto	verificato	approvato	oggetto revisione
1	08.03.06	lc	lc	studiomarsa	prima emissione

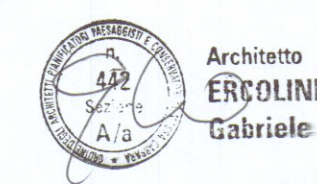

Architetto
ERCOLINI
Gabriele