


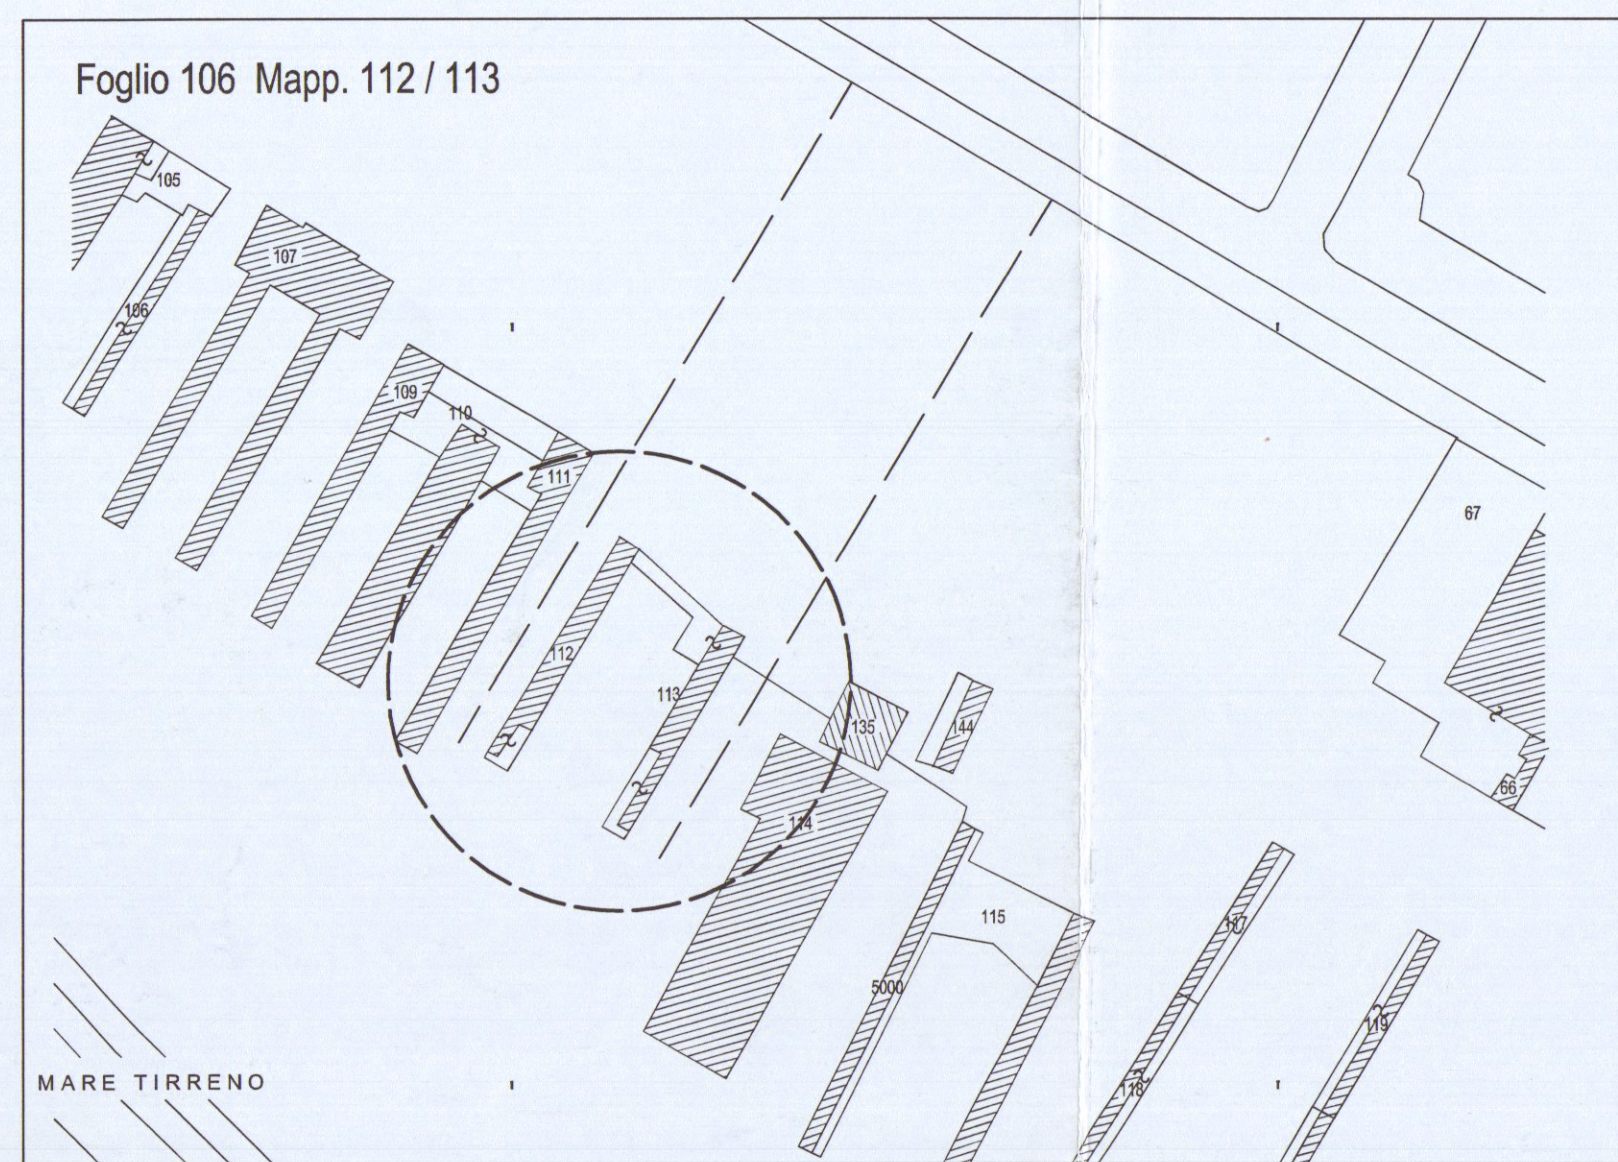


STRALCIO PLANIMETRIA CATASTALE SCALA 1:1000




STRALCIO PIANO PARTICOLAREGGIATO SCALA 1:1000




STRALCIO P.R.G.C SCALA 1:1000

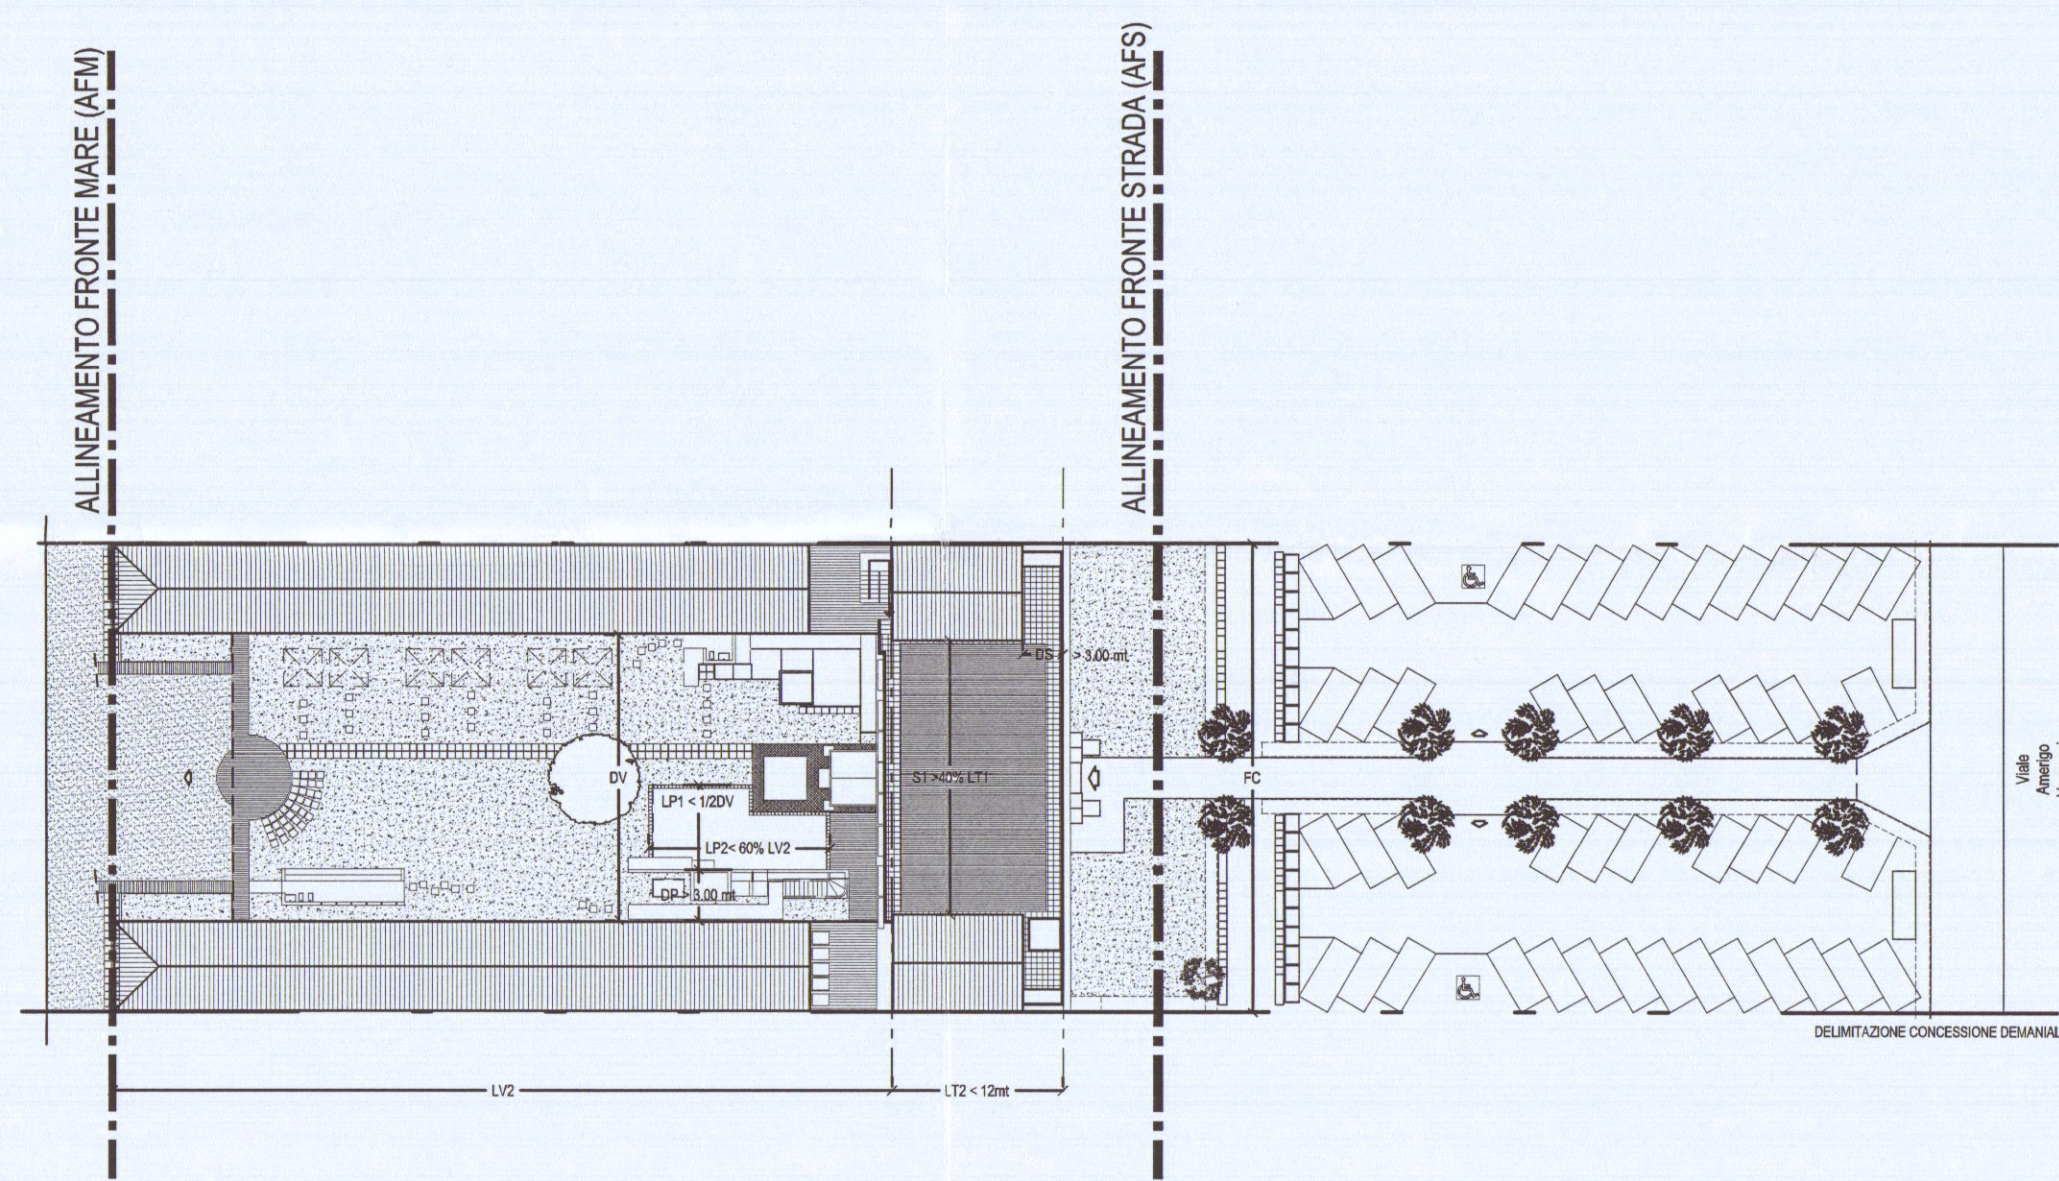


SCHEMA ALLINEAMENTI e DISTANZE SCALA 1:500

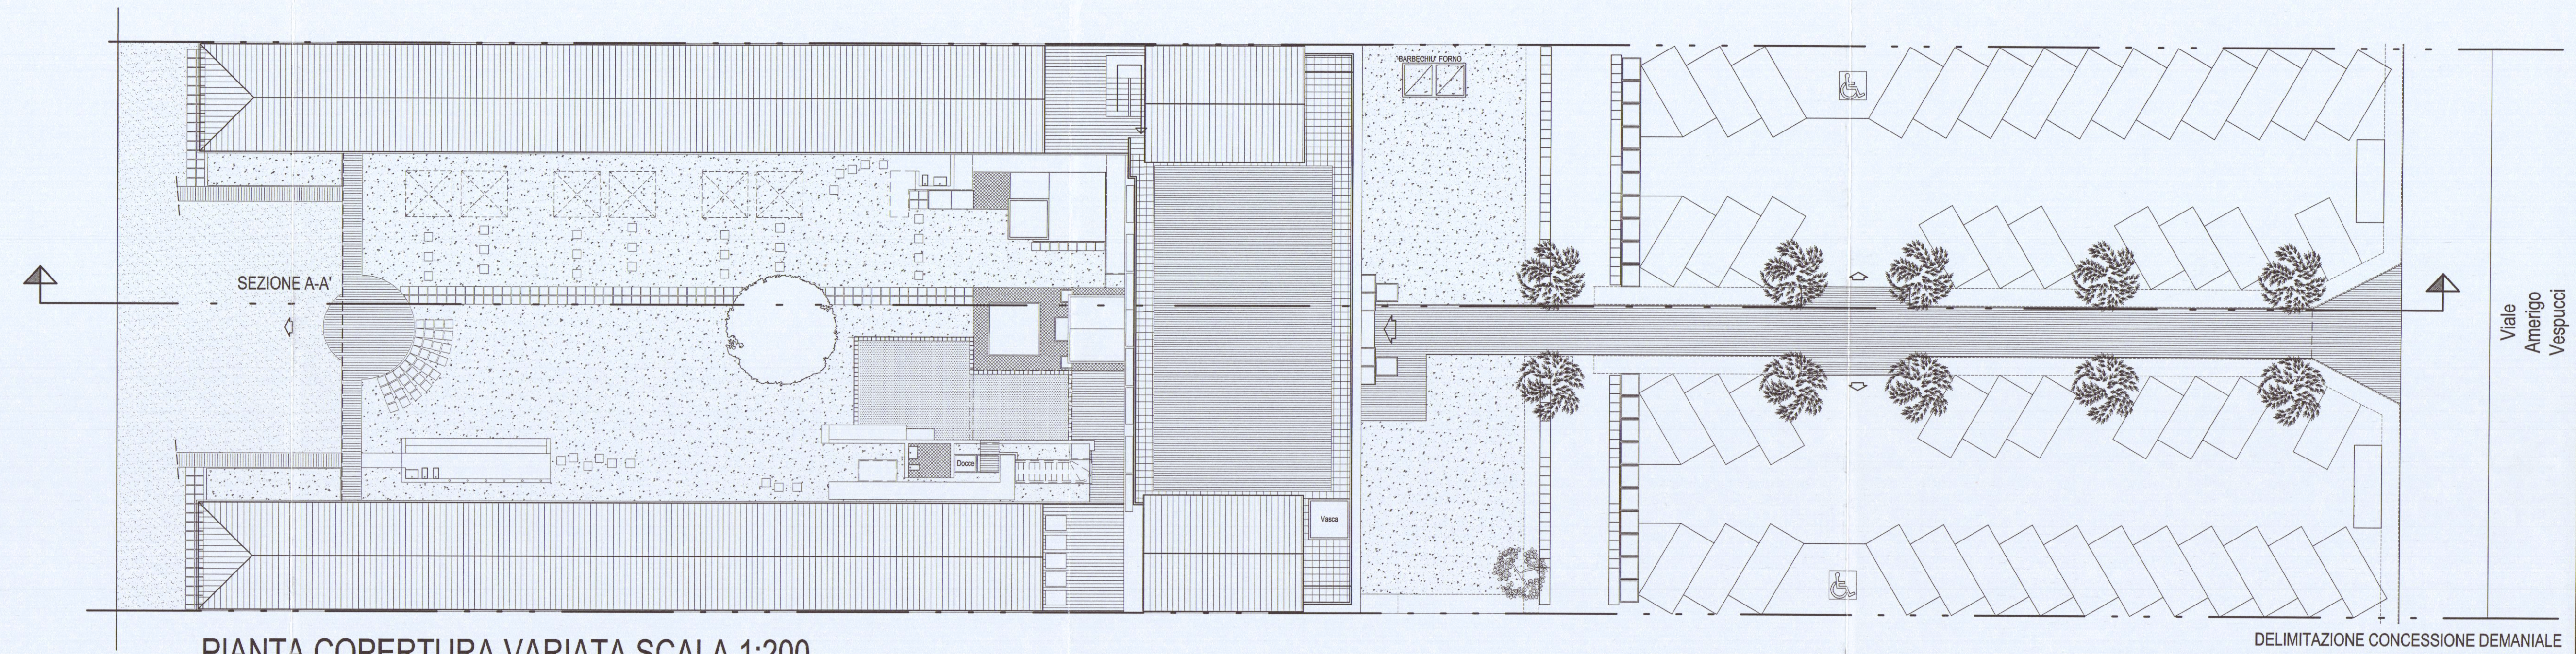

PIANTA COPERTURA VARIATA SCALA 1:200

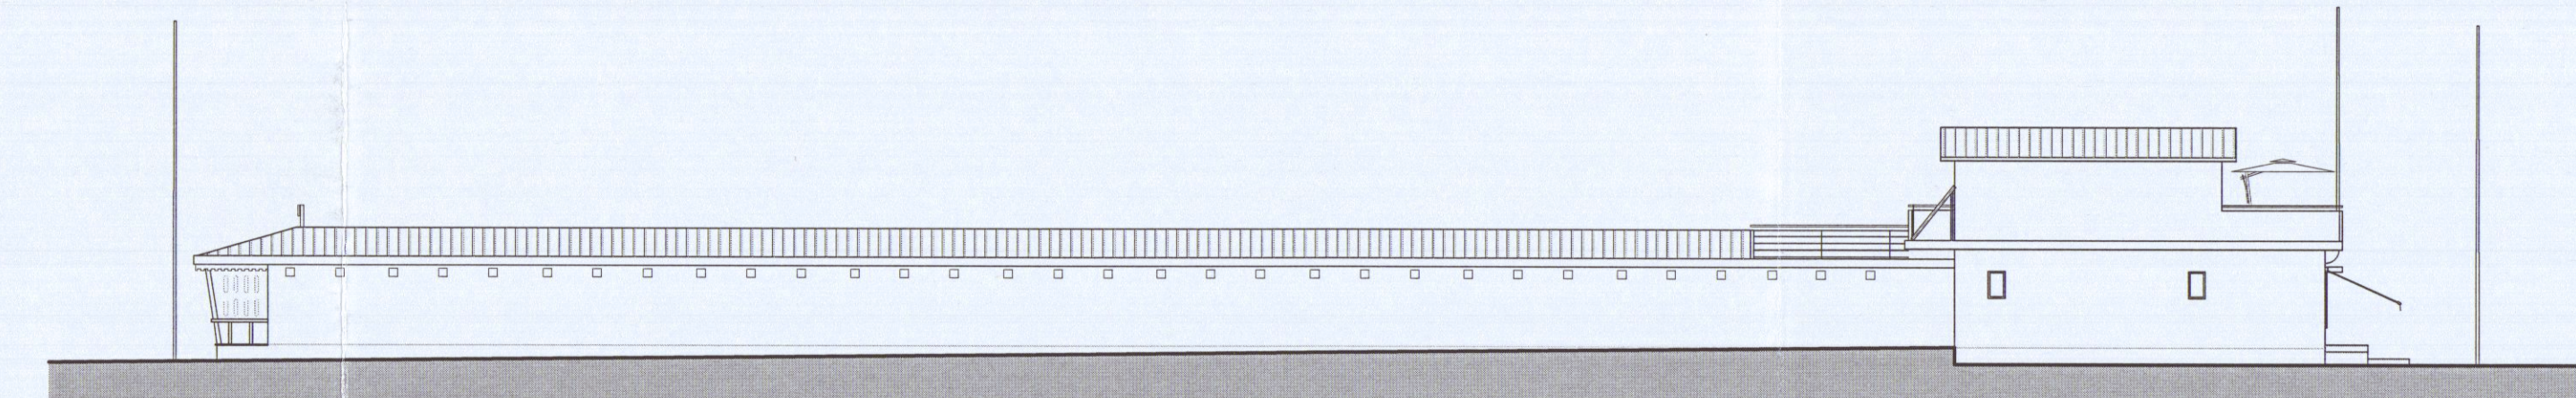


PROSPETTO EST VARIATO SCALA 1:200

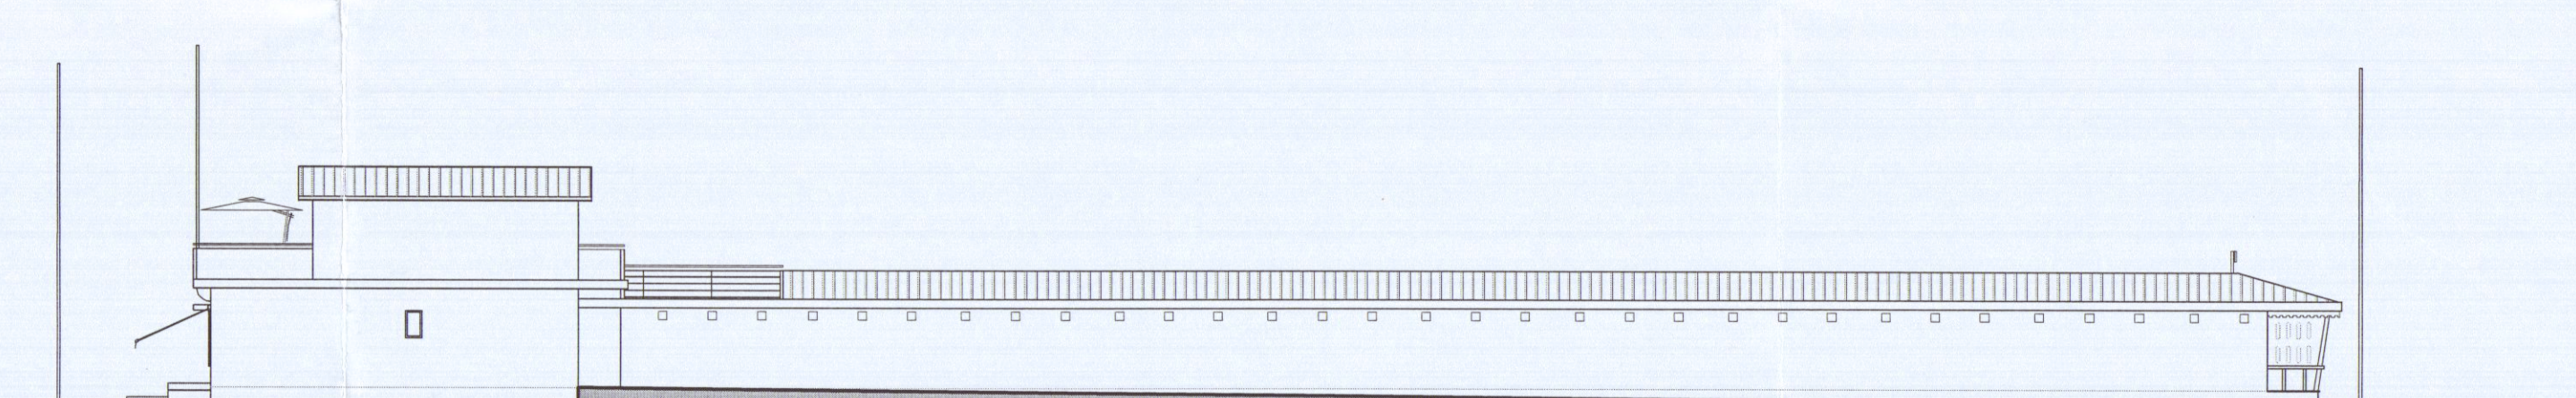


PROSPETTO OVEST VARIATO SCALA 1:200


TABELLA SUPERFICI E VOLUMI	
A	superficie coperta 7.55 x 5.30 = 40 mq superficie netta 14.10 + 11.45 + 2.68 + 5.44 = 33.60 mq volumetria 34.00 x 2.70 = 91.80 mc
B	superficie coperta 7.55 x 5.30 = 40 mq superficie netta 14.00 + 11.76 + 3.77 + 2.73 = 32.26 mq volumetria 32.50 x 2.70 = 87.75 mc
C	superficie coperta 13.00 x 7.00 = 91.00 mq superficie netta 12.60 x 6.60 = 83.16 mq volumetria 83.50 x 2.50 = 208.75 mc superficie perimetro edificio (10.75 x 5.30) + (10.75 x 19.00) + (10.75 x 5.30) = 254.56 mq
Corpi A e B guardanagno superfici di progetto: - coperto 80.00 mq < 80.00 mq max consentito Piano Attuativo - netta 95.50 mq < 70.00 mq max consentito Piano Attuativo Corpo C locale interno superfici di progetto: - 83.50 mq < 80% di 254 mq (203 mq) max consentito Piano Attuativo	

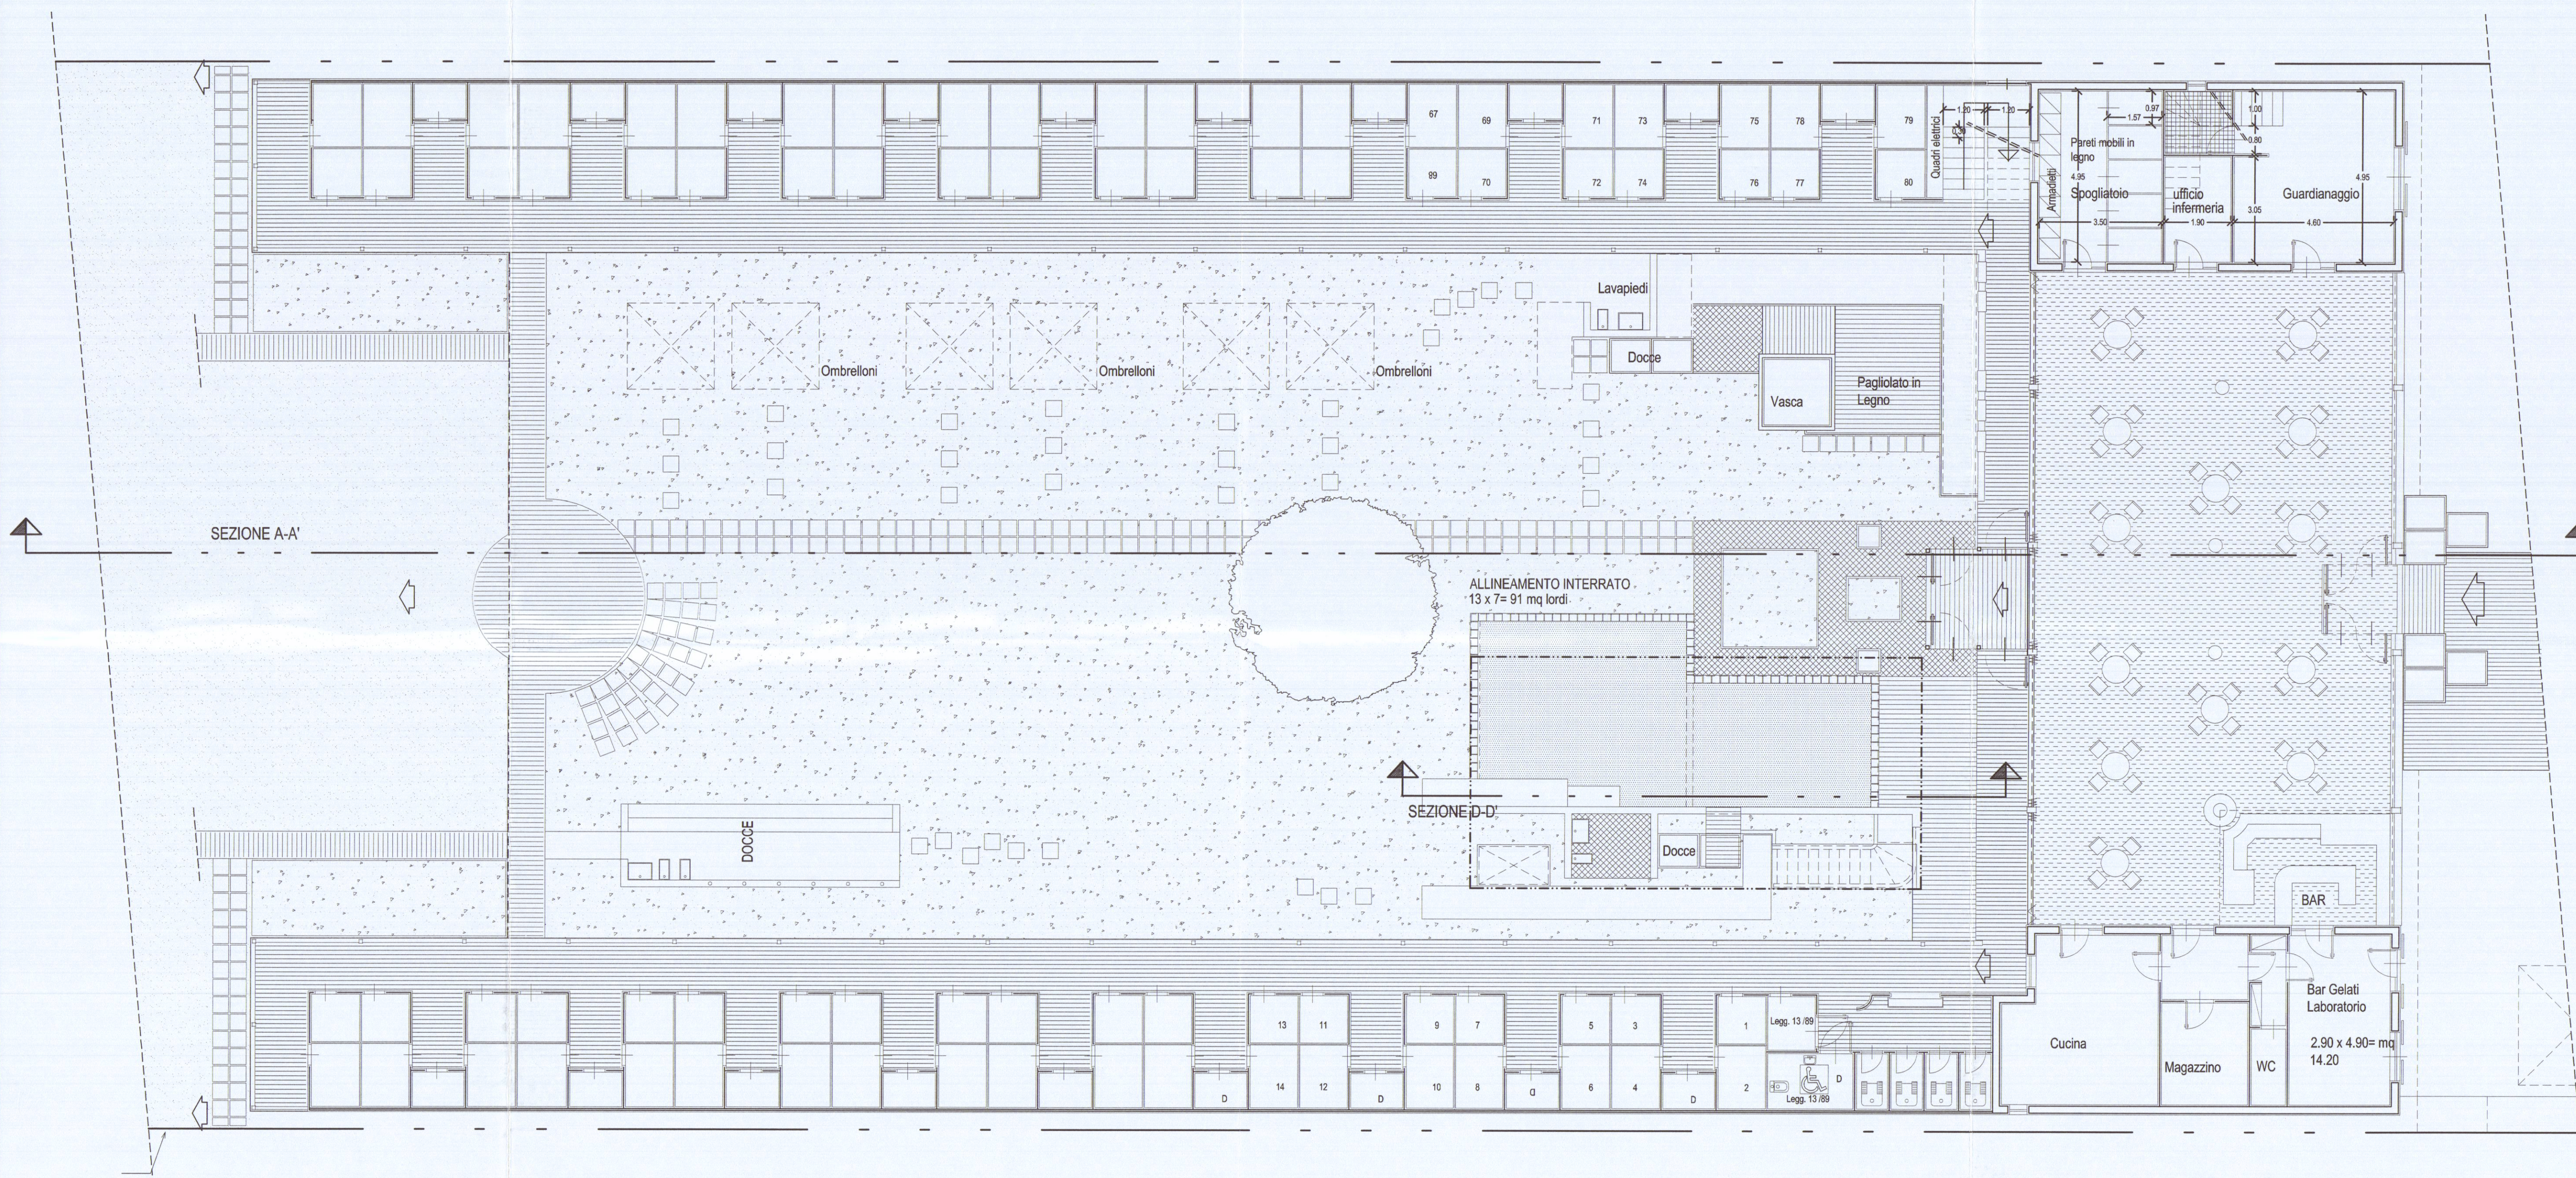



PIANTA PIANO TERRA VARIATO SCALA 1:100

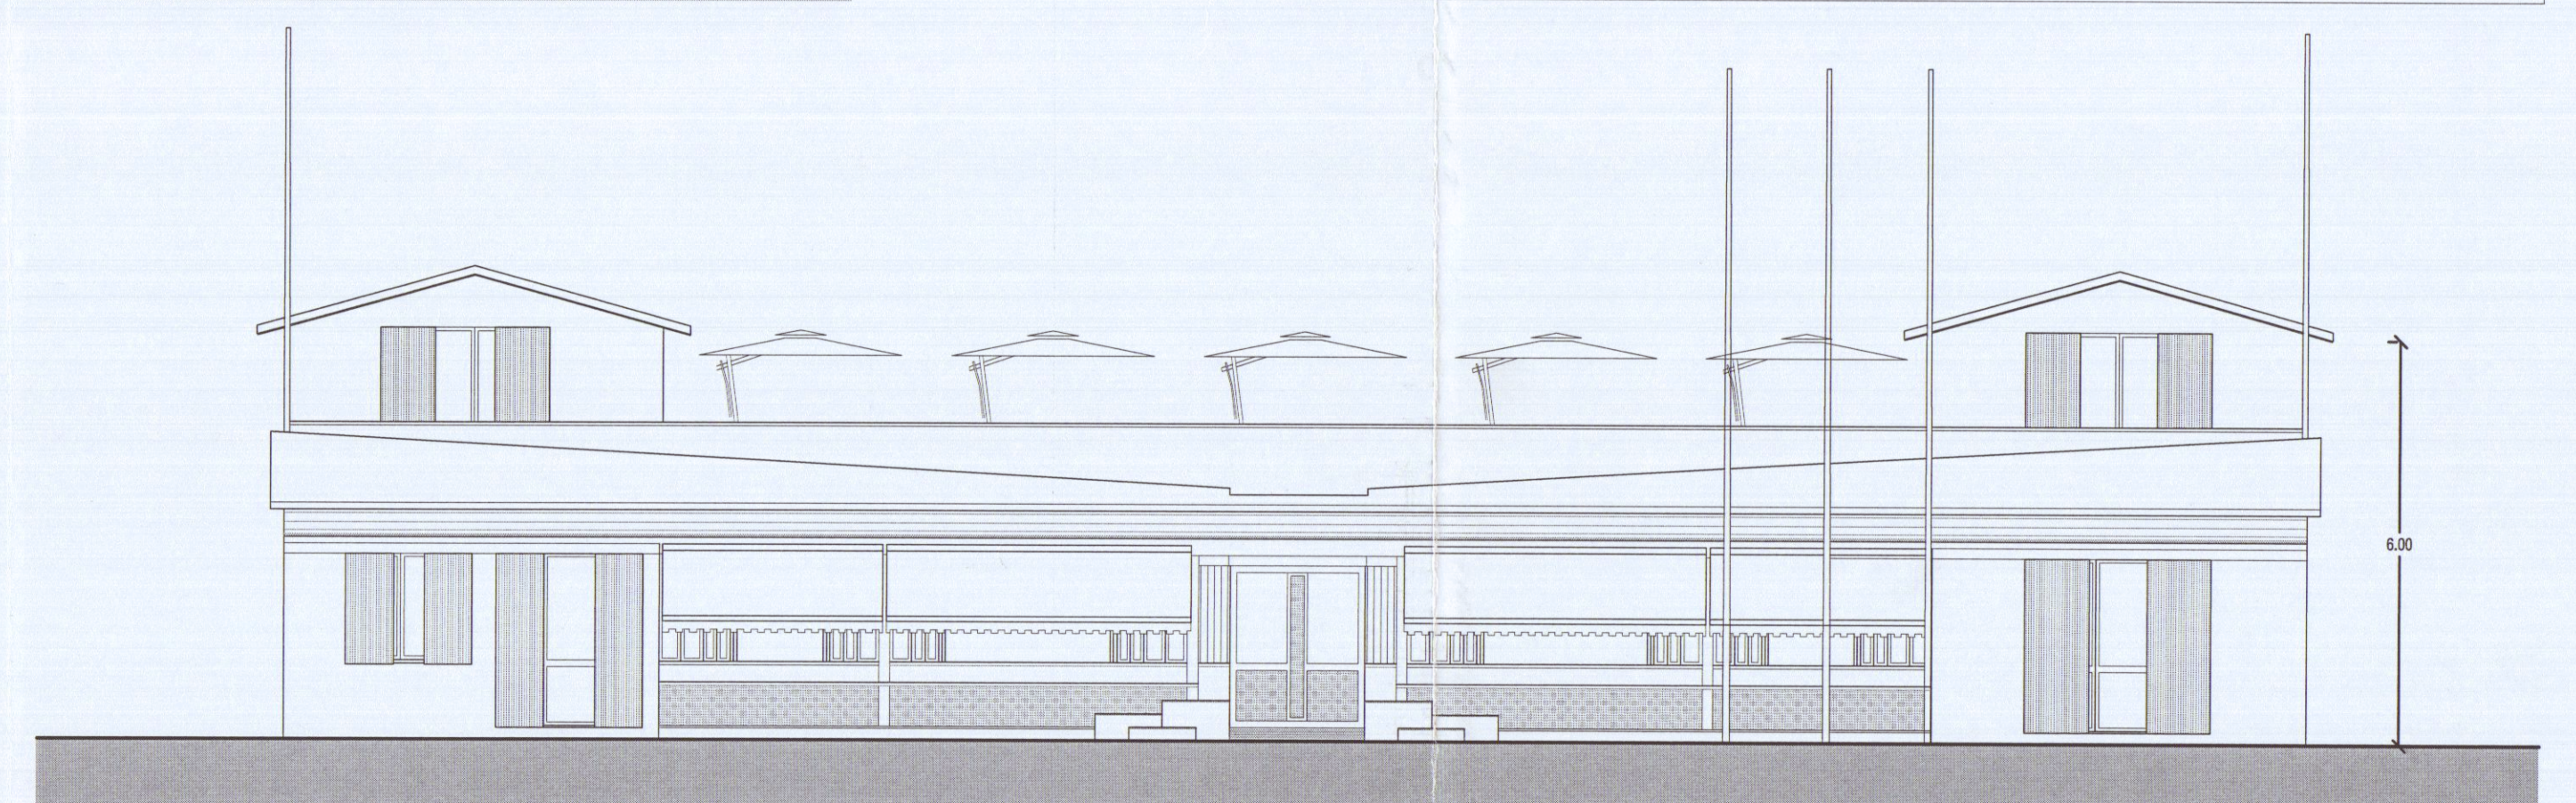

PROSPETTO NORD VARIATO SCALA 1:100

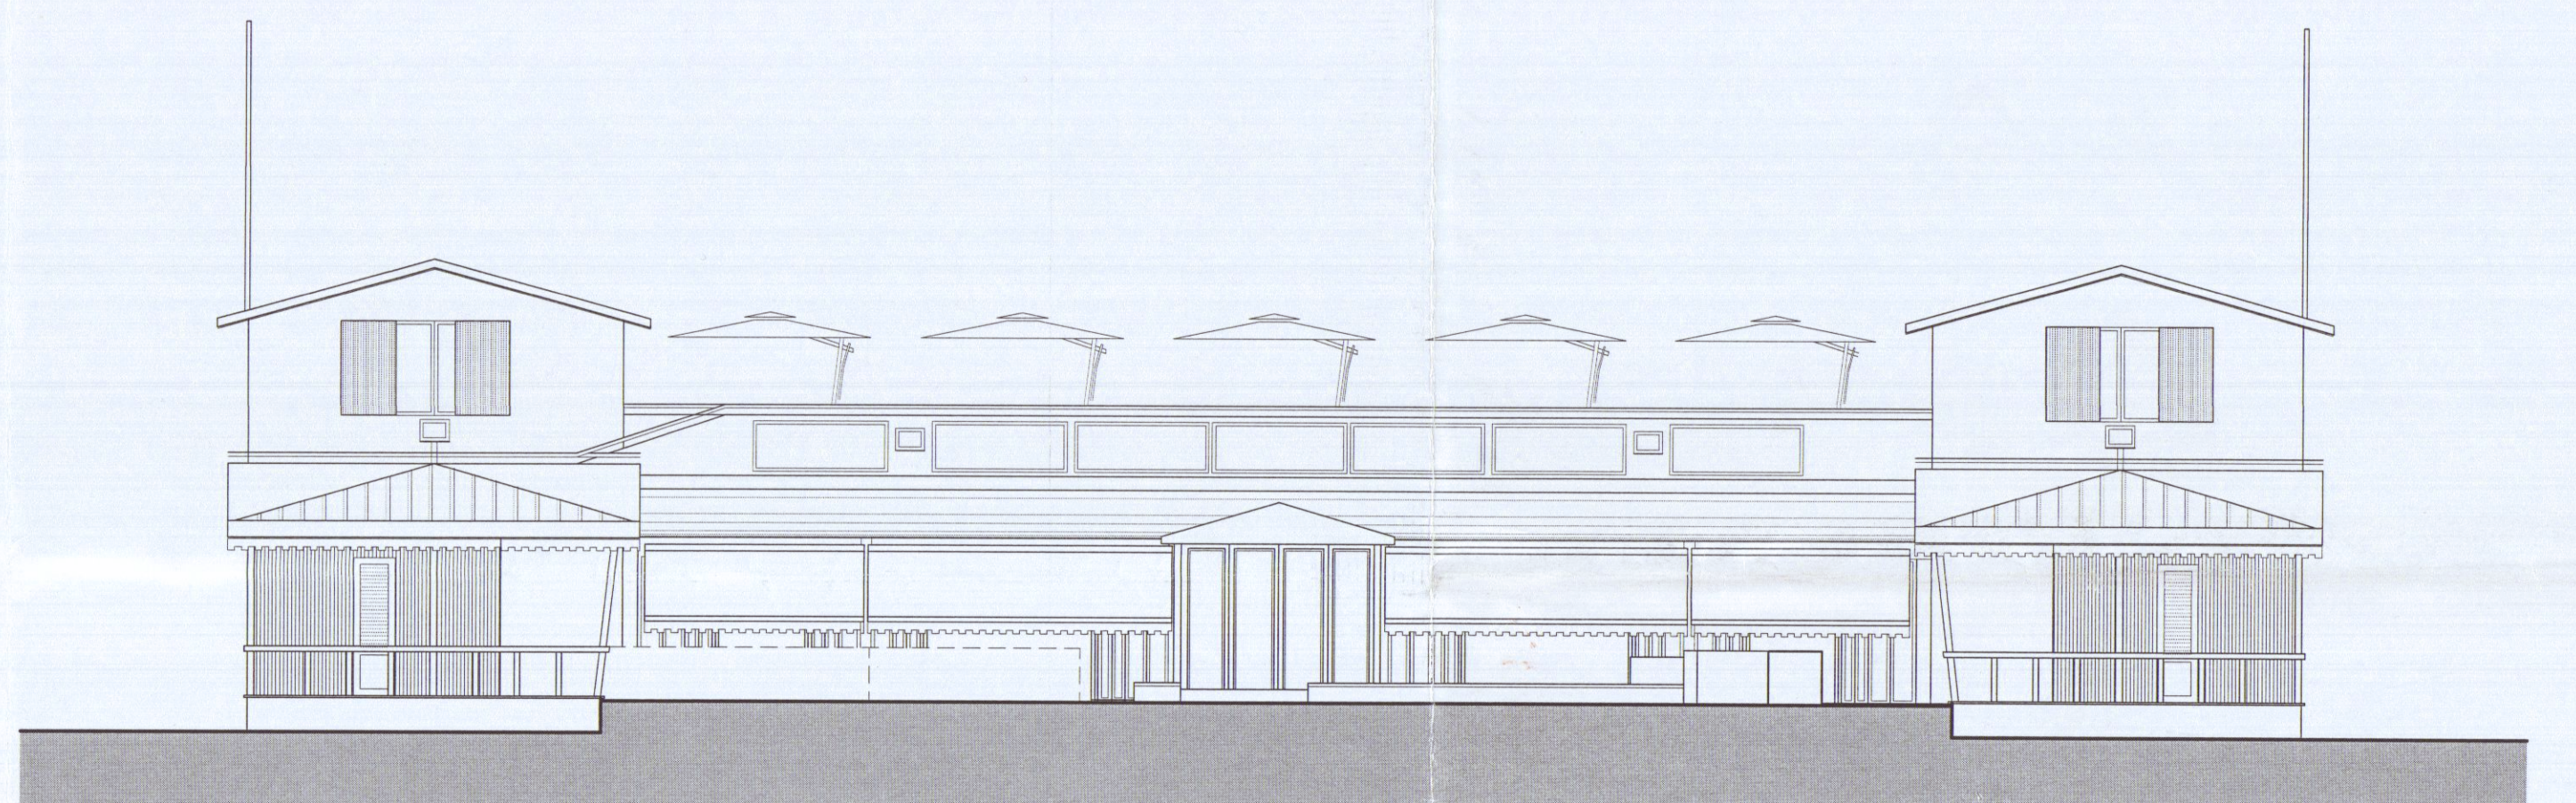

PROSPETTO SUD VARIATO SCALA 1:100

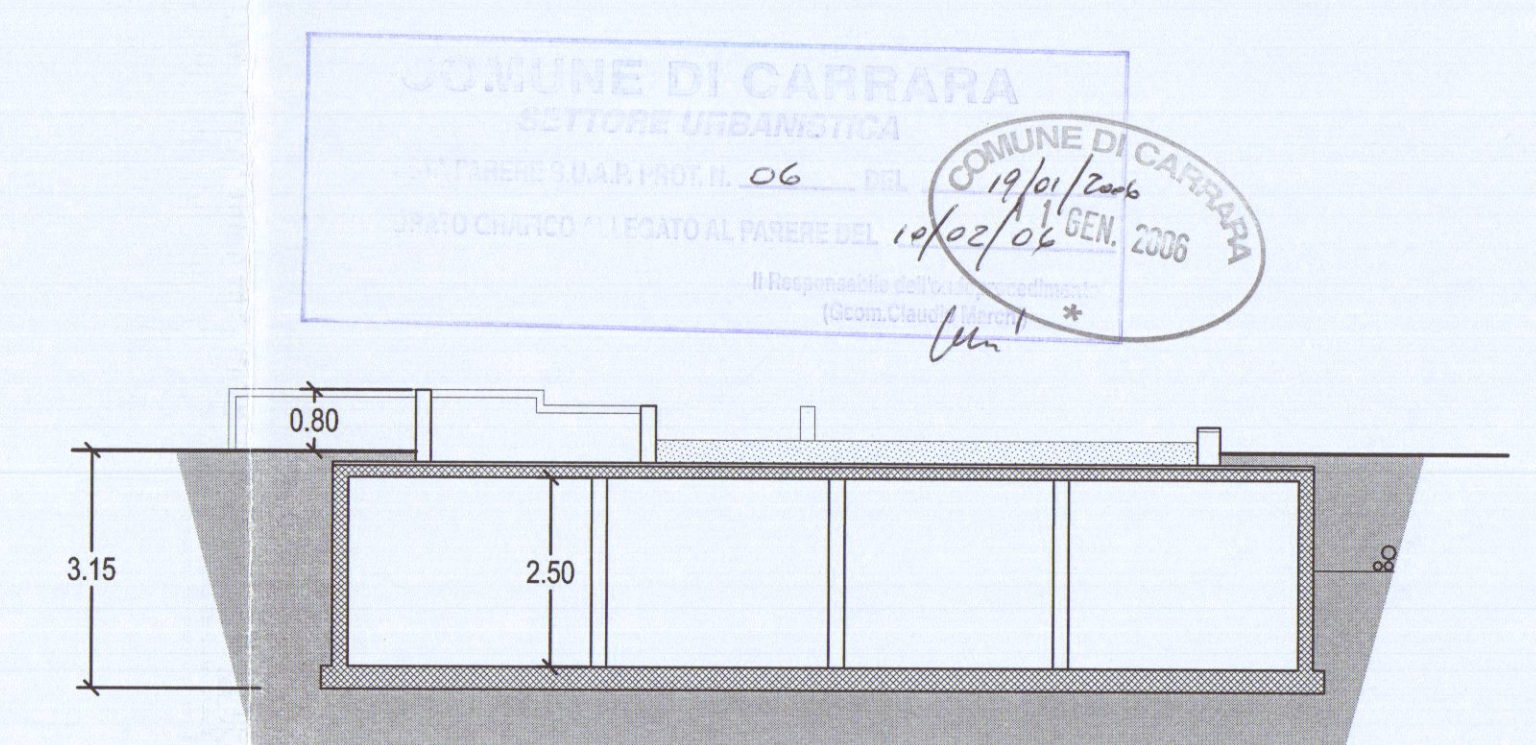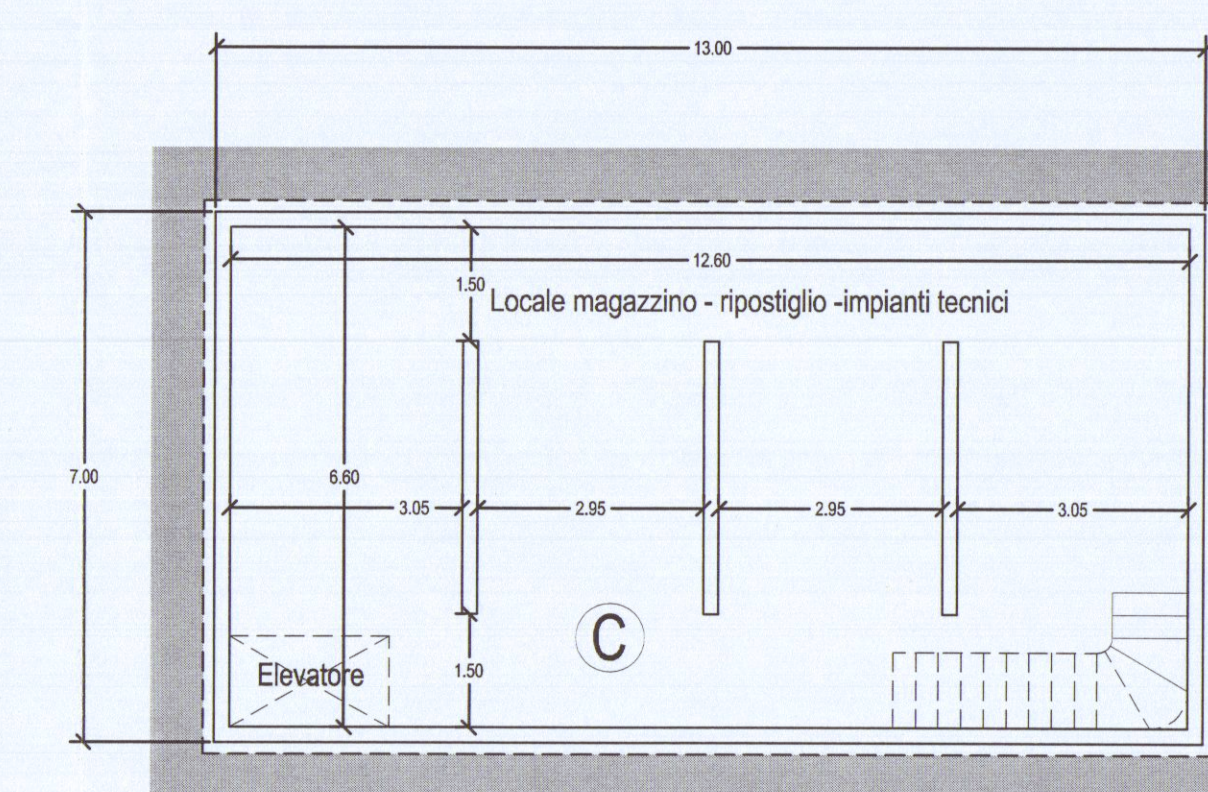

PIANTA INTERRATO e SEZIONE D-D' VARIATI SCALA 1:100

PROGETTO:	Variante a PERMESSO DI COSTRUZIONE n° 11 del 14/02/2003 S.U.A.P. relativo a ristrutturazione edilizia stabilimento balneare denominato B. SANDRO, per diversa disposizione delle sistemazioni esterne.
RICHIEDENTE:	Telara Sandro C.F. TLRSDR42M14G143B residente in via Amerigo Vespucci N° 44 in qualità di titolare dello stabilimento balneare denominato "BAGNO SANDRO"
OGGETTO:	TAVOLA STATO VARIATO
SCALA:	1:100 1:200 1:1000
PROGETTISTA:	Telara Sandro

PROSPETTO-SEZIONE A-A' VARIATO