

GEOM. LORIERI BRUNO

VIA PROV. CARRARA - AVENZA 138 - TEL. (0585) 858929
c.f. LRR BRN 62L23 F0235 - pi. 00464830454

TAVOLA

3

PROGETTO: RISTRUTTURAZIONE ED AMPLIAMENTO
DI FABBRICATO DI CIVILE ABITAZIONE SITO NEL
COMUNE DI CARRARA IN LOCALITA' MARINA DI
CARRARA VIA BASSA 4, IN BASE ALLA L.R. 10/79

DATA
OTT. '94

OGGETTO: - SOVRAPPOSIZIONI
- PARTICOLARE DI COPERTURA
- PLANIMETRIA GENERALE DI PROGETTO.


SCALA
1: 100
200

REGIONE TOSCANA


Ufficio del Genio Civile di Massa Carrara

Elaborato allegato alla denuncia presentata
ai sensi della Legge n. 64/1974 e L.R. n. 88/1982
e Legge n. 1086/1971 - Pratica S. n. 5.78


Massa, 4 SET. 1995

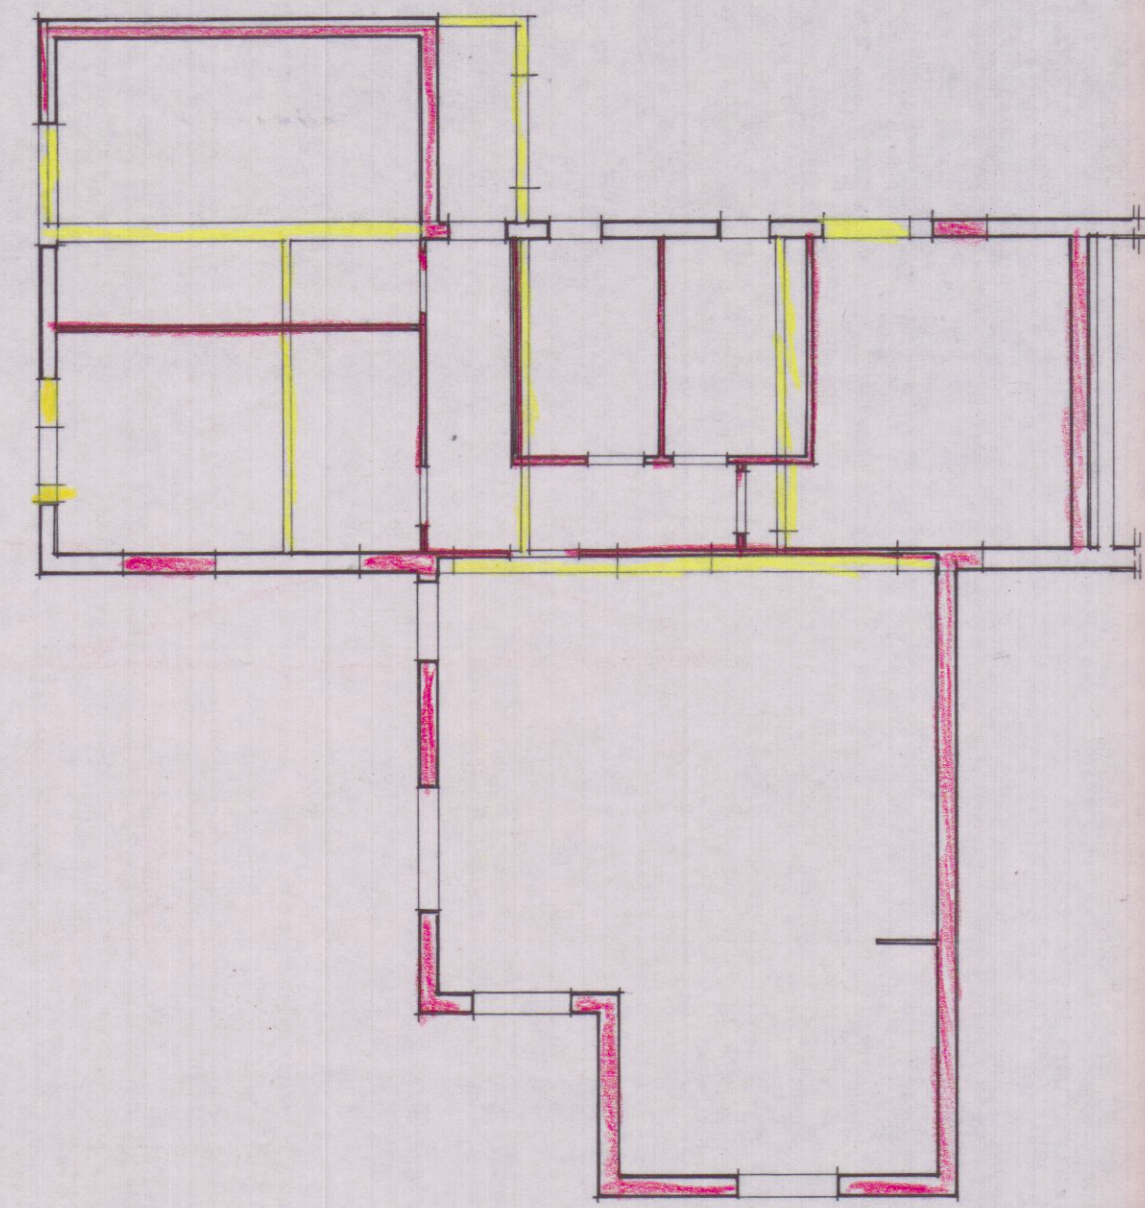


PIANTA PIANO TERRA

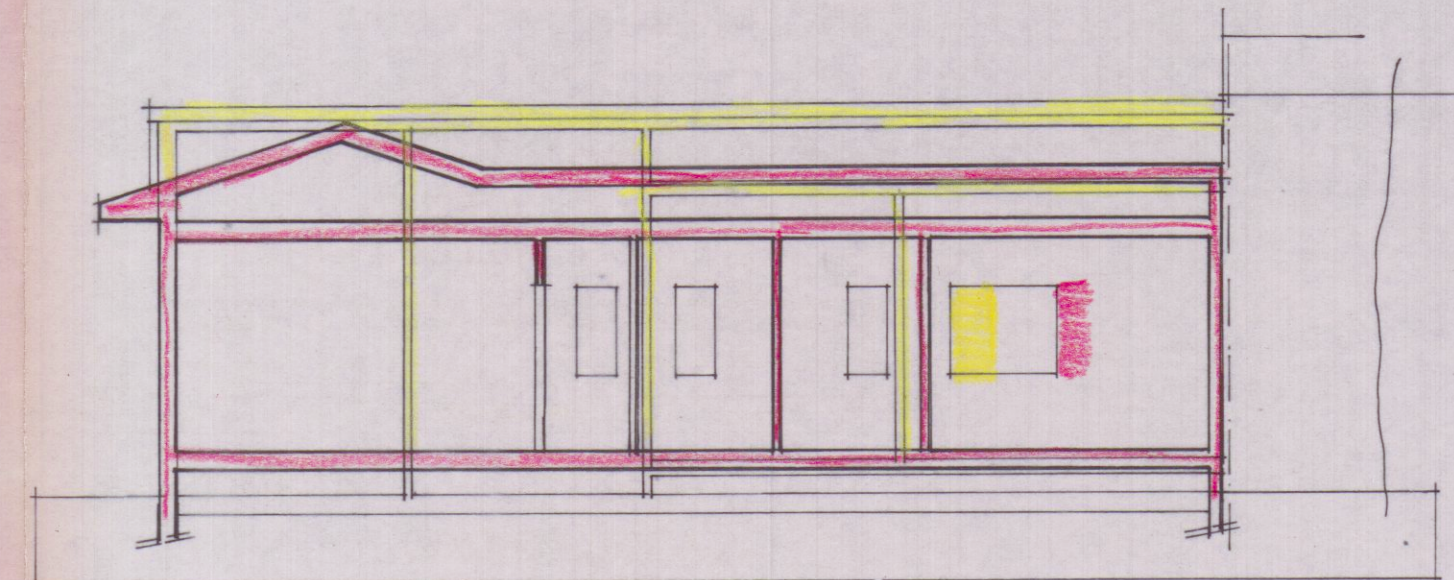


SEZIONE A.A.

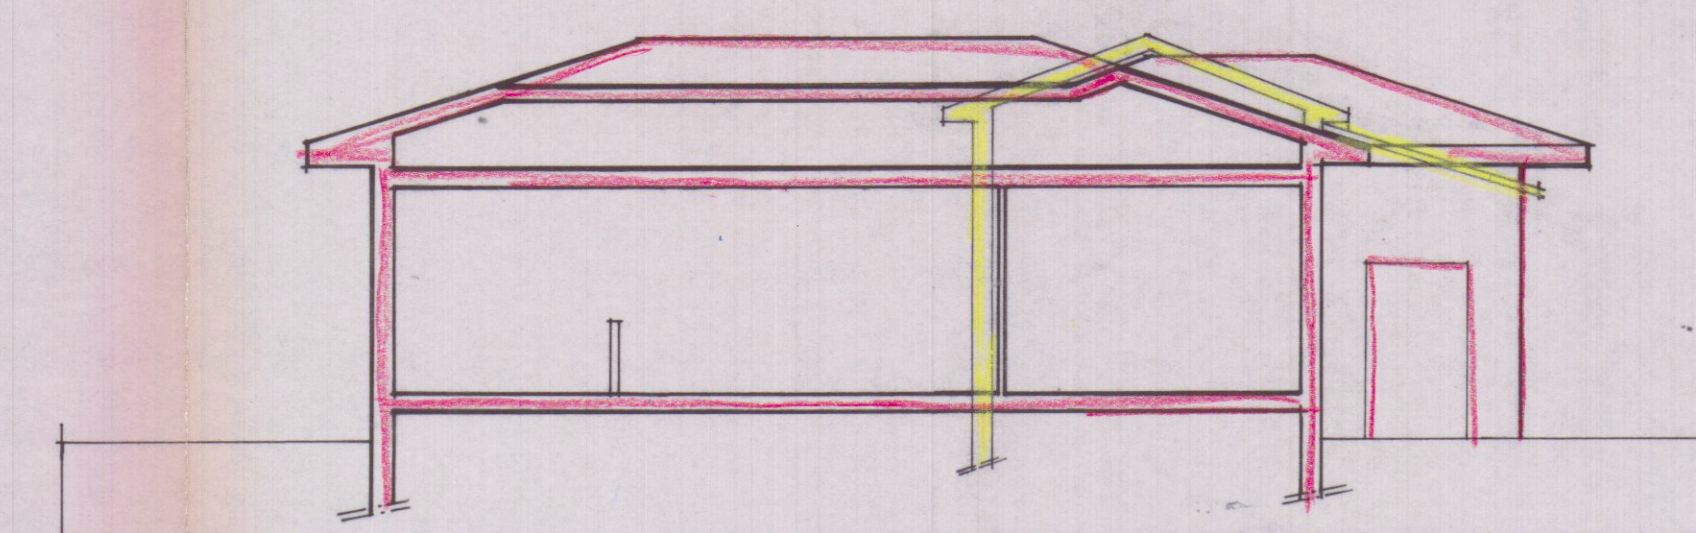


SEZIONE B.B.

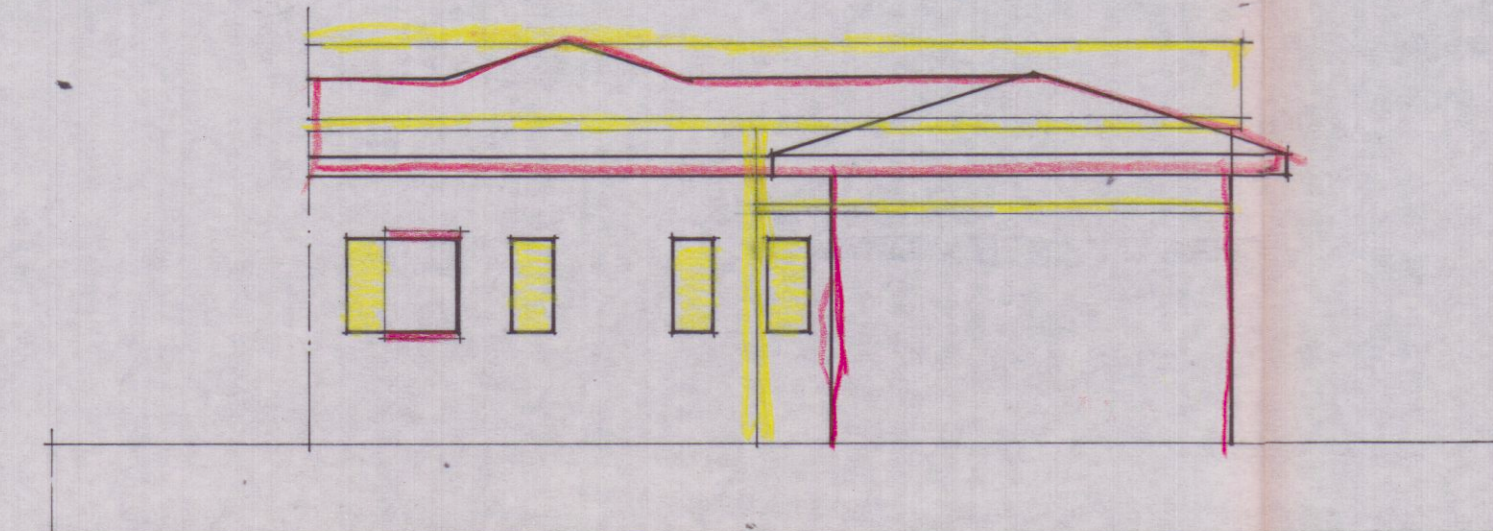


PROSPETTO NORD

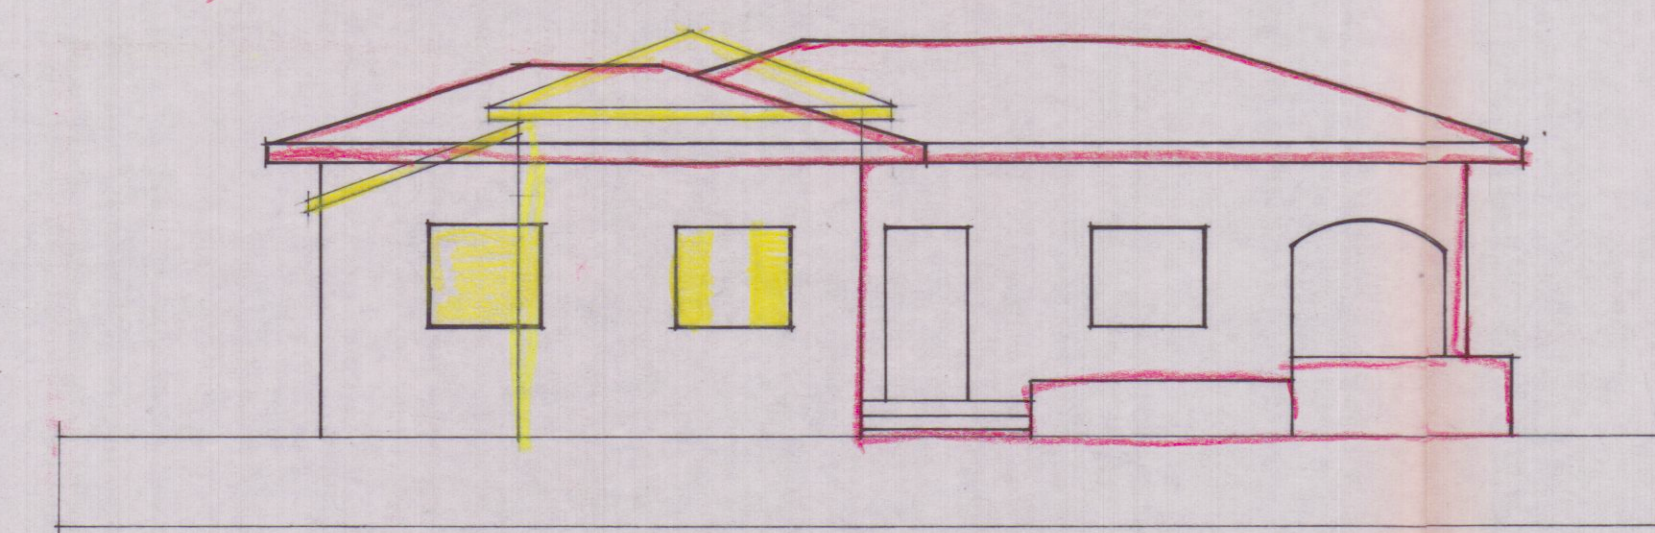

PROSPETTO OVEST

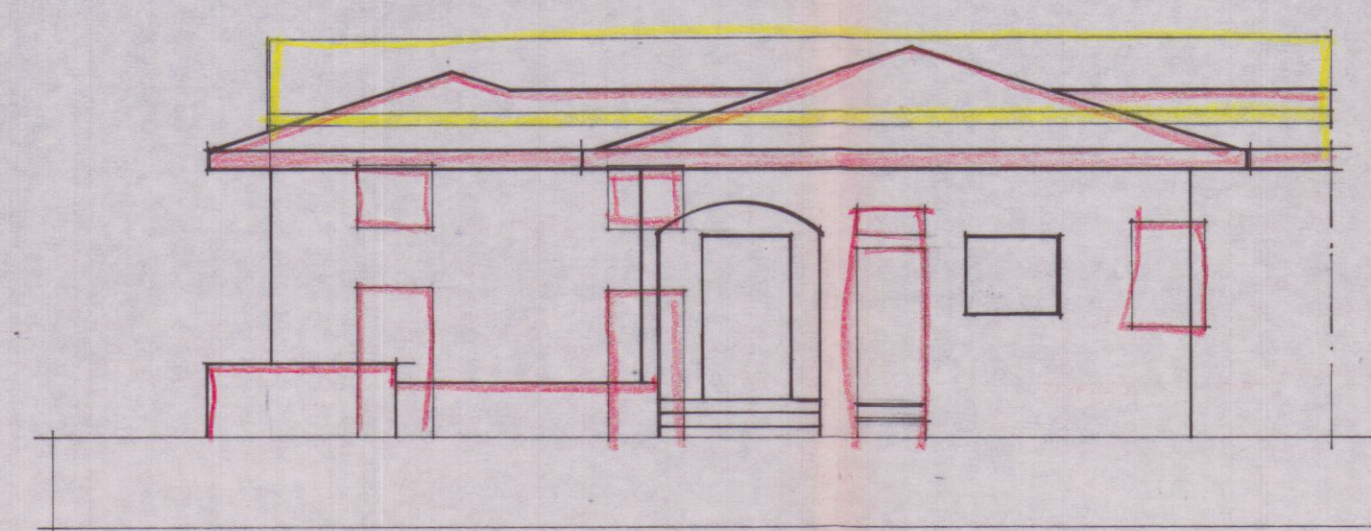

PROSPETTO SUD

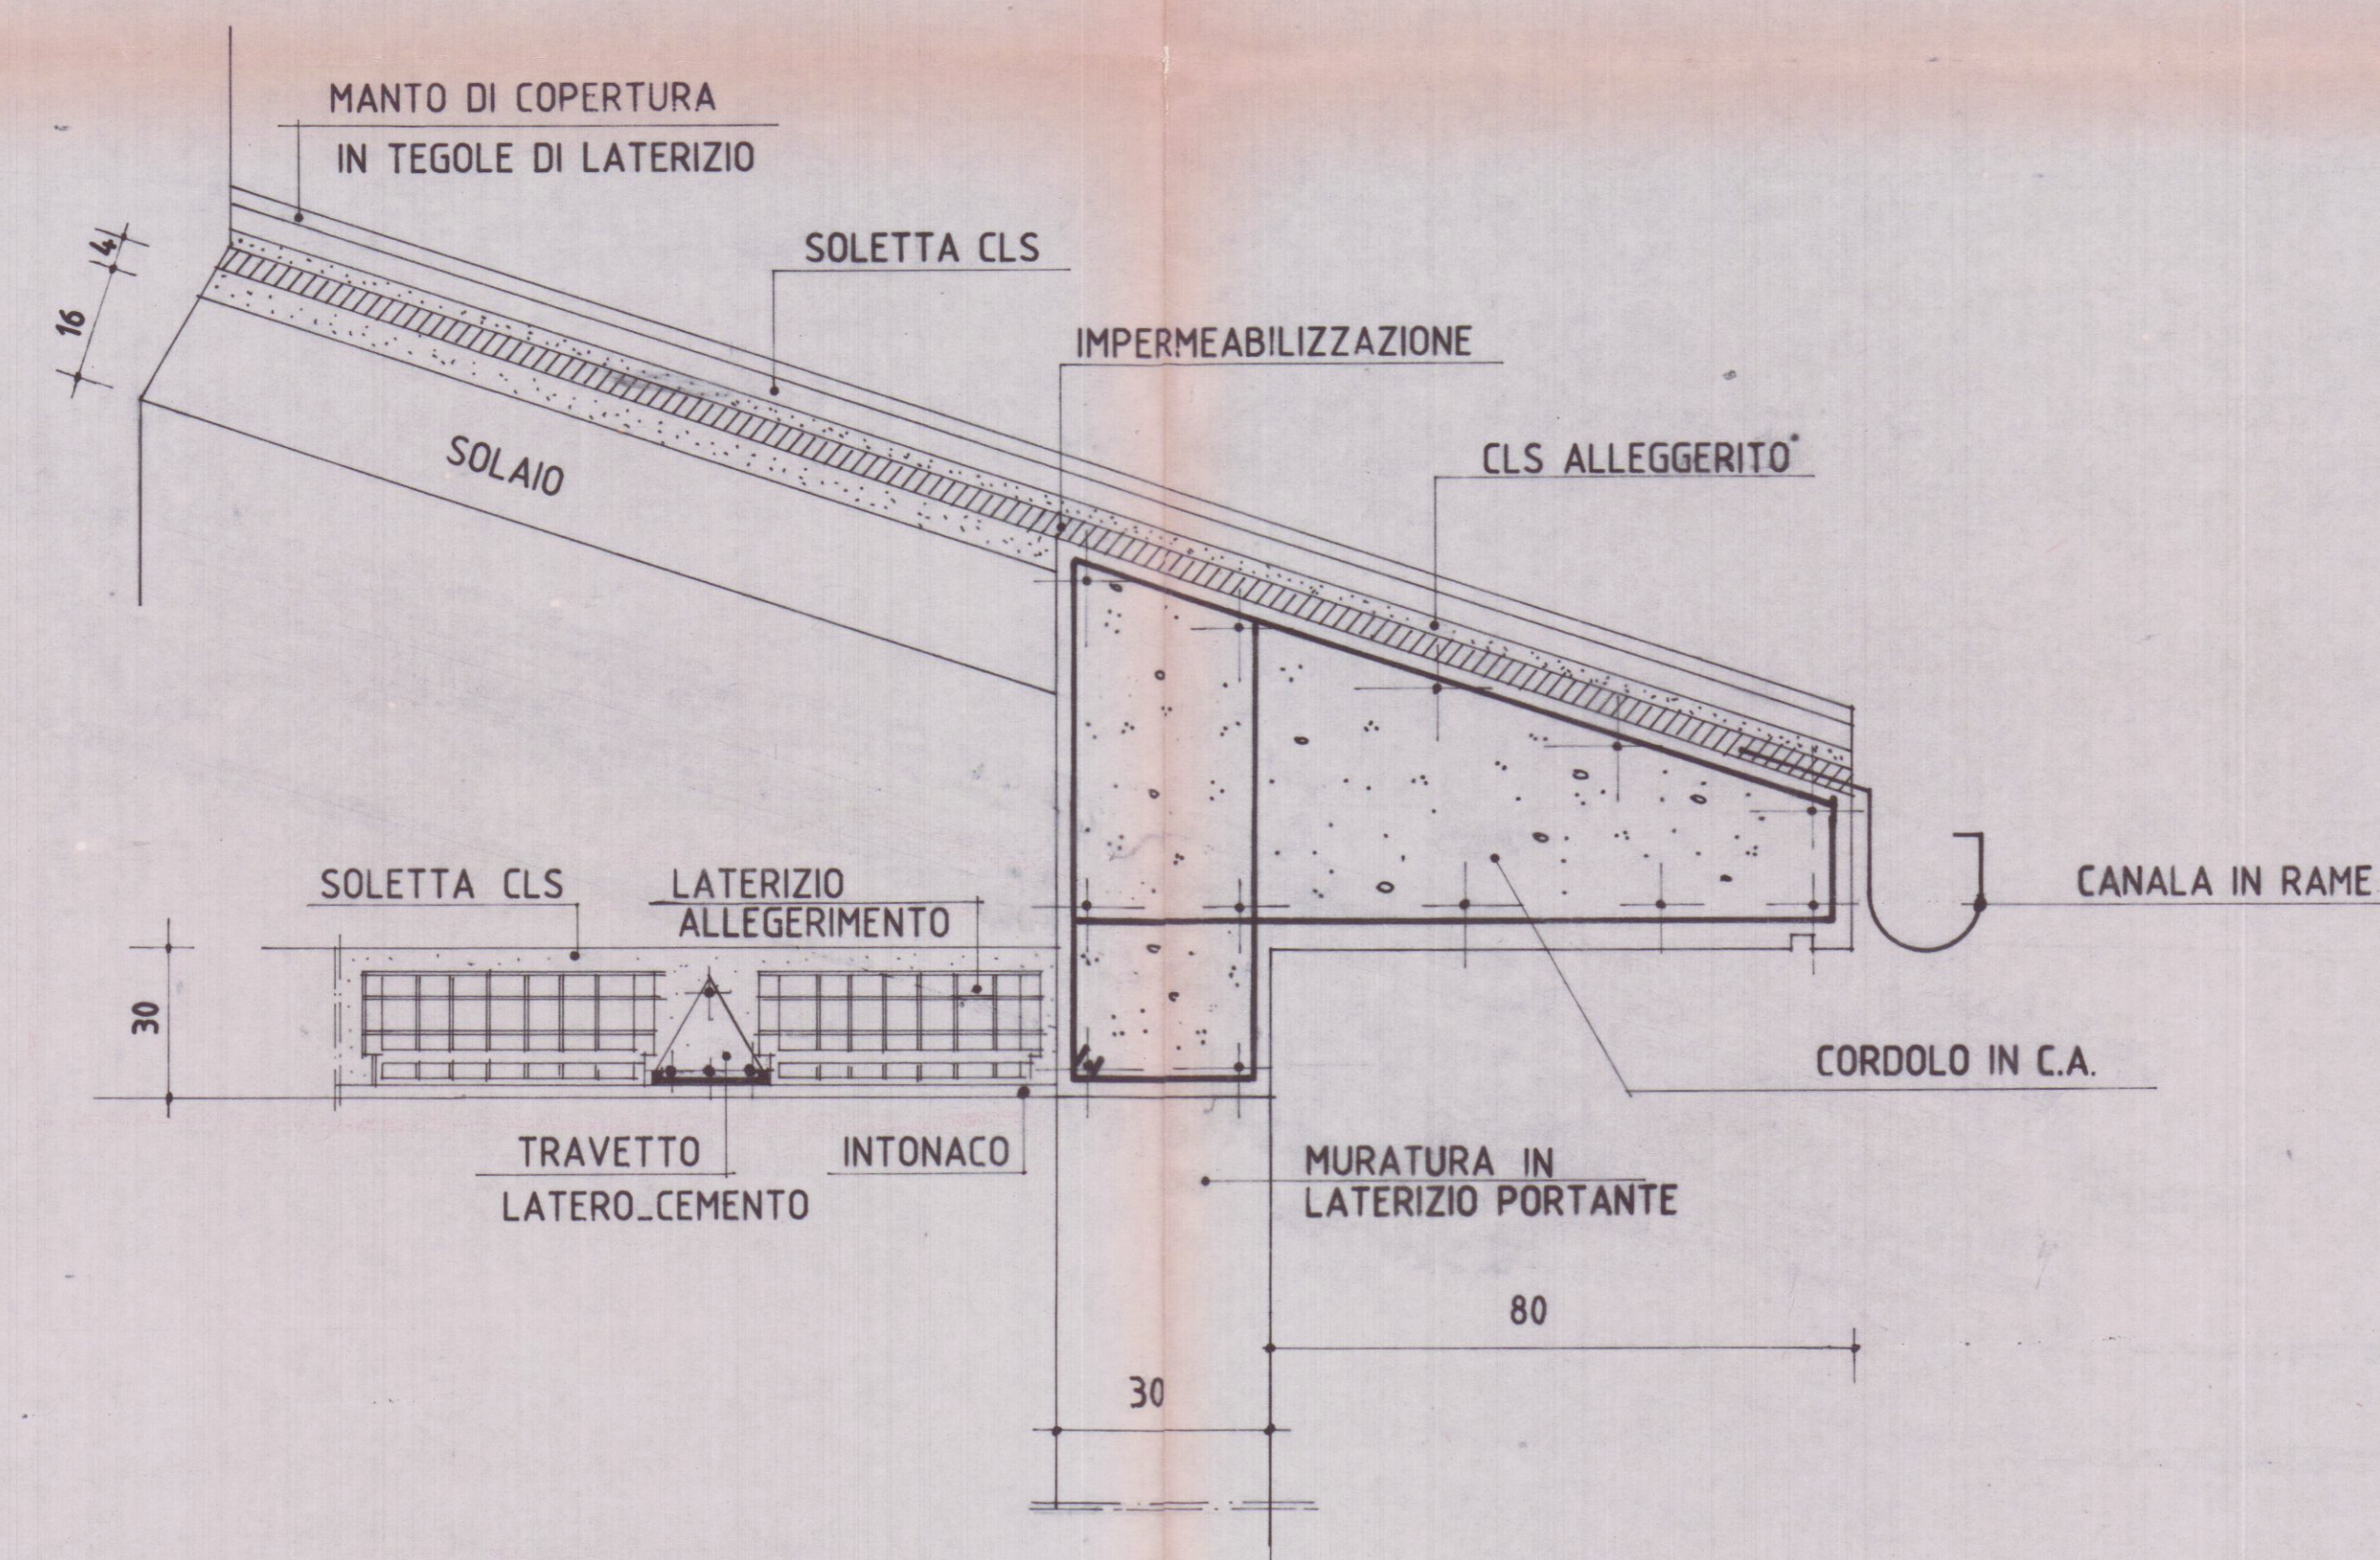

PARTICOLARE DELLA GRONDA 1:10

PLANIMETRIA GENERALE 1:200

