

COMUNE DI CARRARA

RISTRUTTURAZIONE con SOPRAELEVAZIONE (ru2) del fabbricato esistente sito in Marina di Carrara via Monzone, 2111, 2009 e censito al NCEU al Foglio 89 mappali 208 e 250. (TITOLO III, art. 9 delle N.T.A. del Regolamento urbanistico)

OGGETTO TAV _ ELABORATO TECNICO COPERTURA
Schema dei dispositivi anticaduta
Piante, prospetti e sezioni scala 1:100
Particolari scala 1:20

DATA _
04.03.2009

PROPRIETA' _ AURORA s.r.l.
P.zza Gino Menconi, 13 - Carrara loc. Marina (MS)

SCALA _
varie

TECNICO _ BROZZI FABRIZIO ARCHITETTO
Albo degli Architetti Massa Carrara n° 430
via Ordenez, 64 - 54033 Carrara (MS)
cell. 393.9211754 - arch_brozzi@yahoo.it

TAV n° _


A

Firma proprietà
AURORA s.r.l.
Gestione Turistica Immobiliare
P.zza Gino Menconi, 13
54033 Marina di Carrara (MS)
C.F. 011001630483

Firma tecnico
BROZZI FABRIZIO
Albo degli Architetti Massa Carrara n° 430
via Ordenez, 64 - 54033 Carrara (MS)
cell. 393.9211754 - arch_brozzi@yahoo.it


Timbro per rilascio
del provvedimento

SPAZIO RISERVATO ALL'UFFICIO

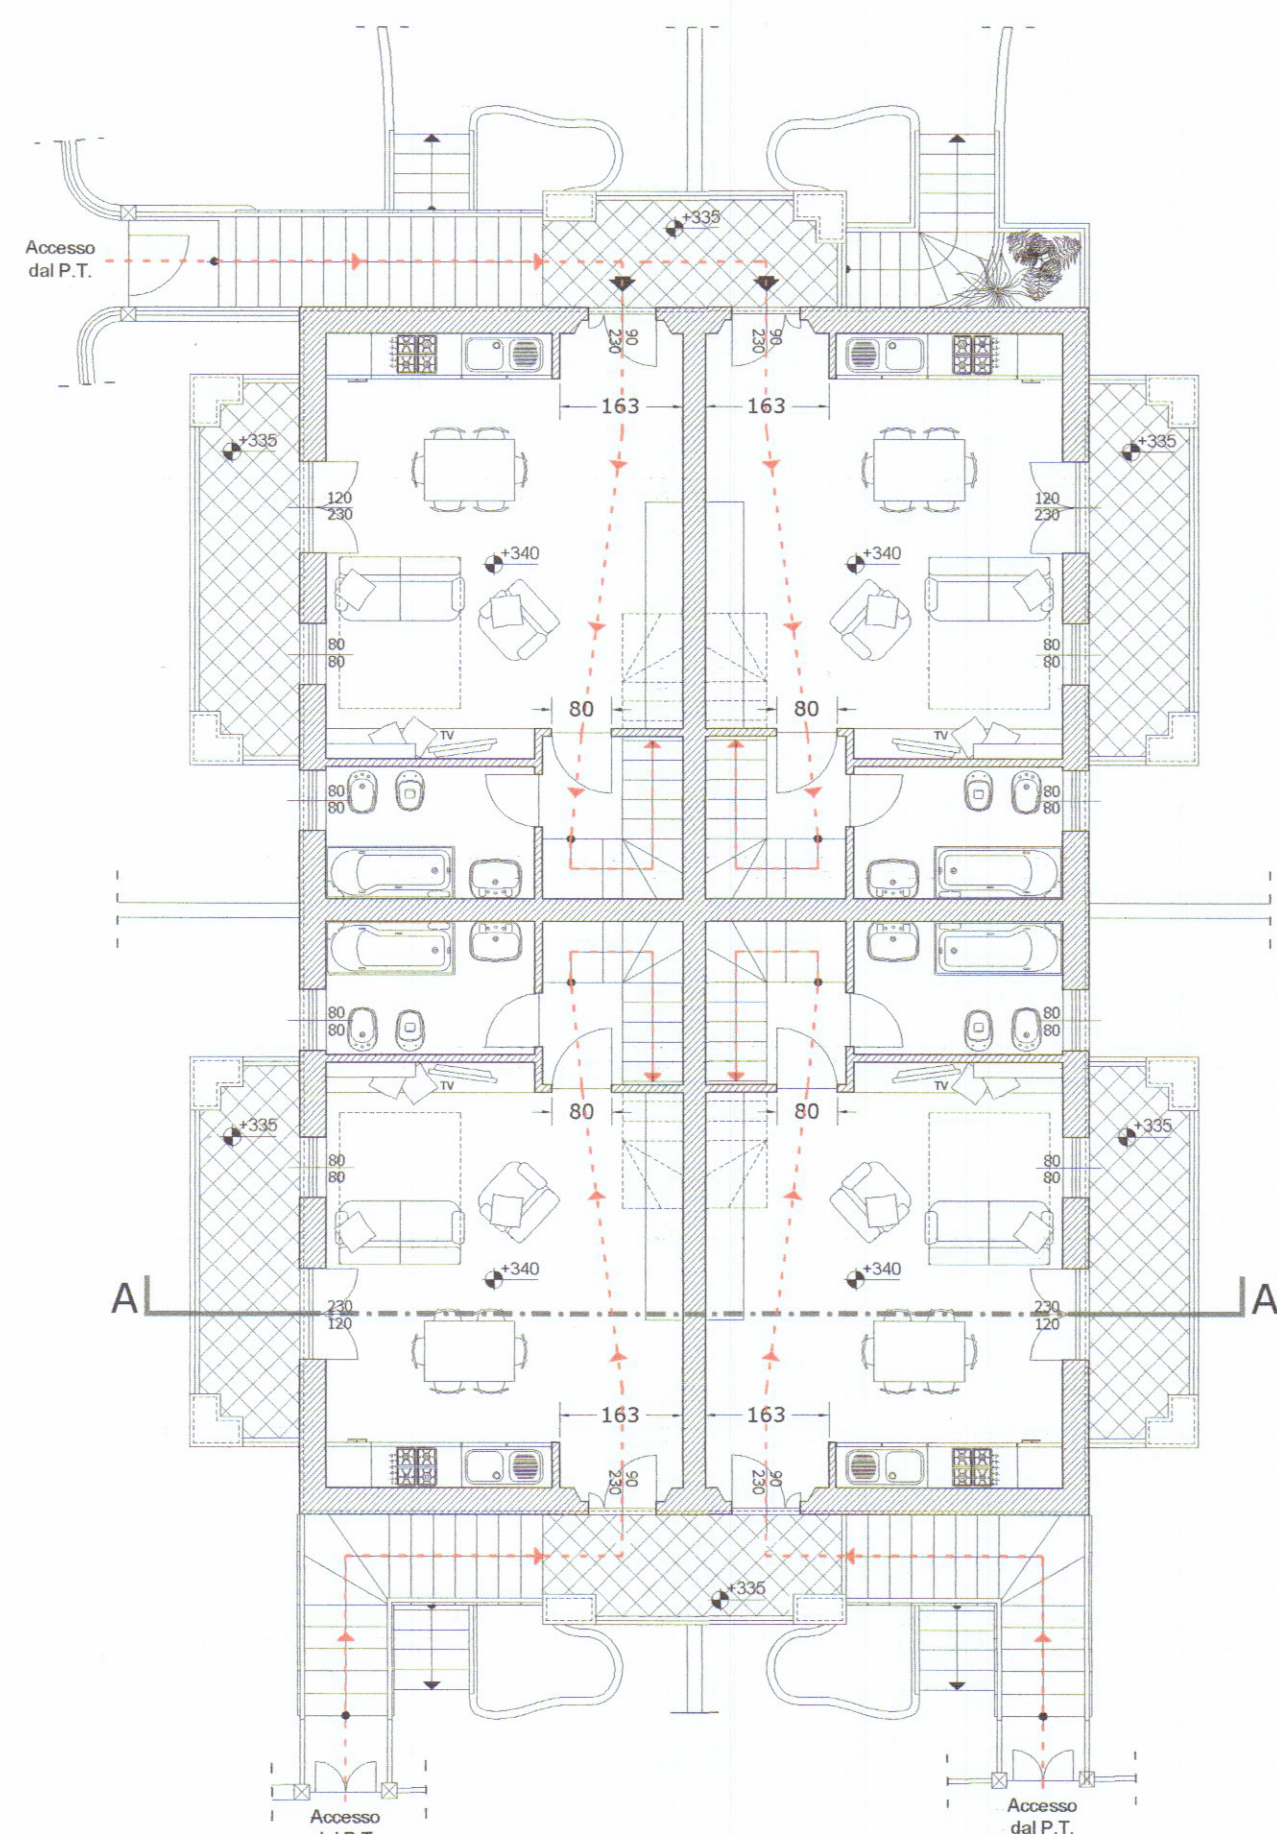


Pianta piano primo

scala 1:100

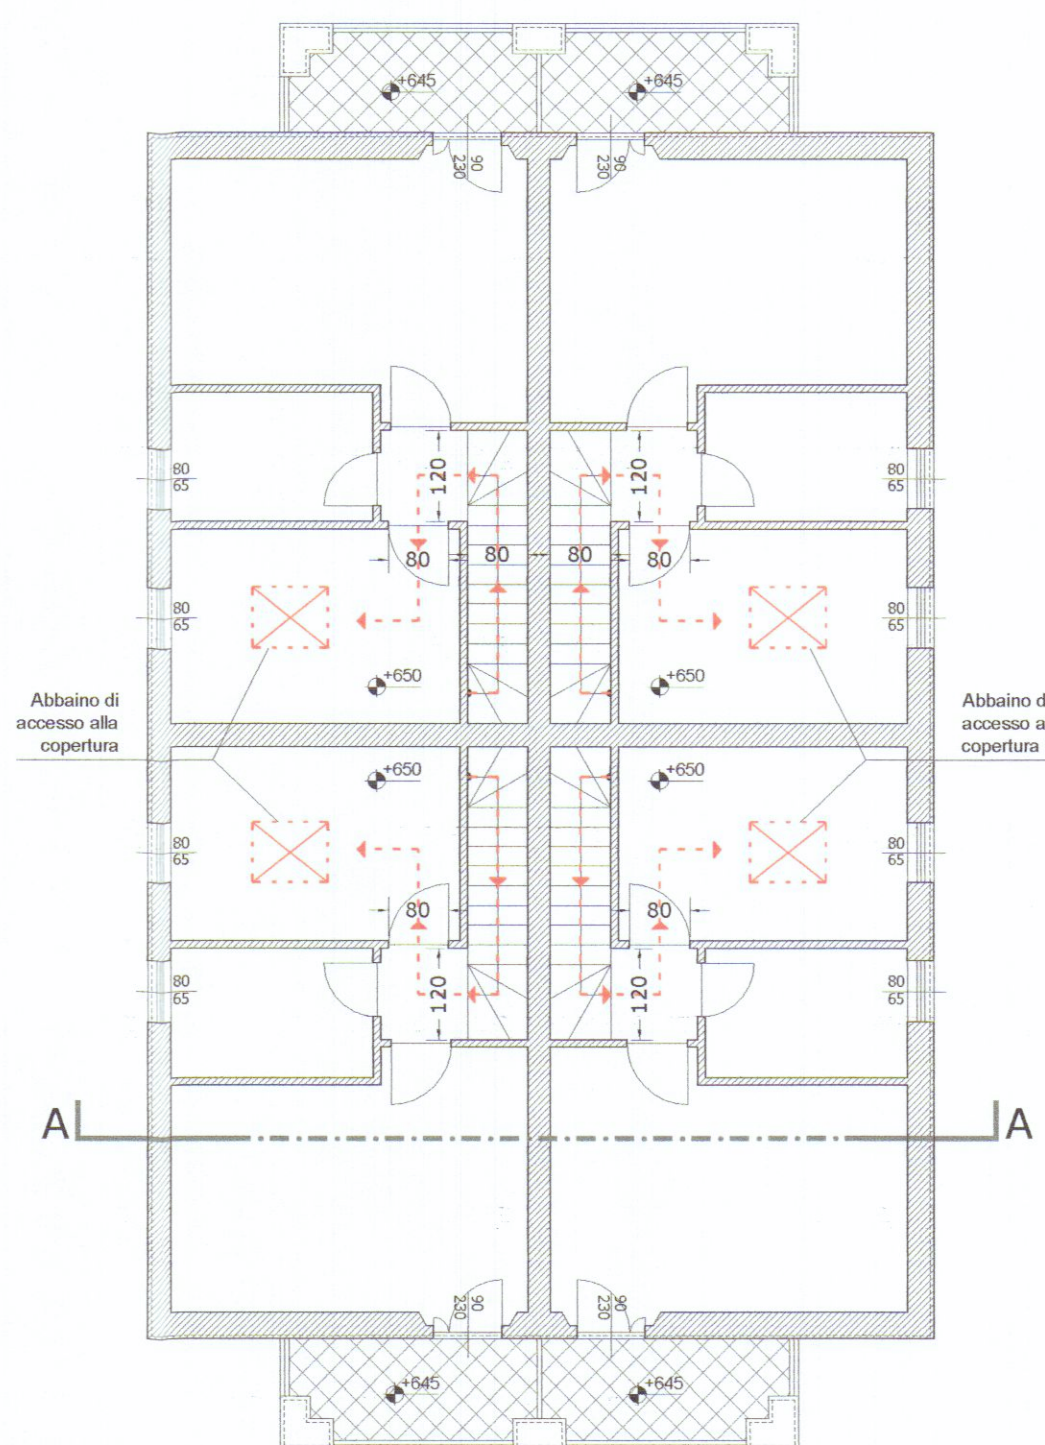

Pianta sottotetto

scala 1:100

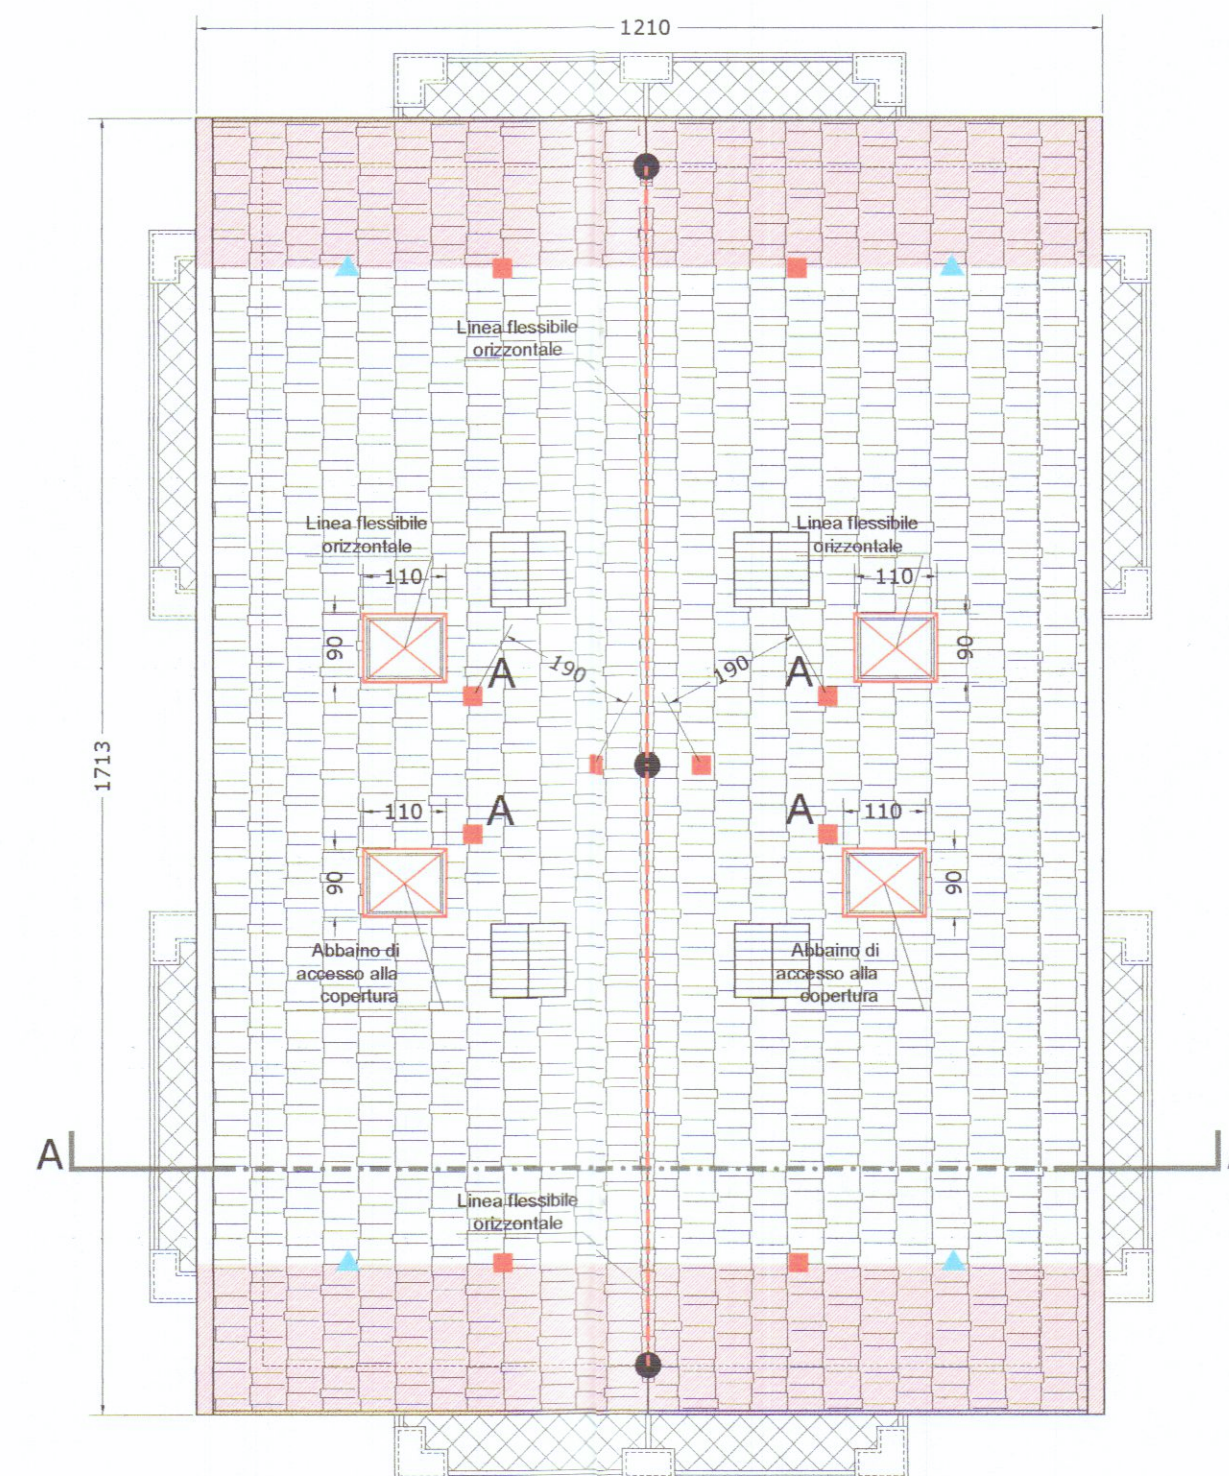


Pianta copertura

scala 1:100


Legenda

- PALO / SUPPORTO
- DISPOSITIVO D'ANCORAGGIO UNI EN 795 A2
- ▲ PUNTO DI DEVIAZIONE CADUTA
- PUNTO DI ACCESSO ALLA COPERTURA
- LINEA VITA EN 795 C
- A ■ PRIMO PUNTO DI ANCORAGGIO PER L'ACCESSO ALLA COPERTURA
- PERCORSO DI ACCESSO ALLA COPERTURA
- AREA PROTETTA CON CORDINO FISSO DI 2 m E DA DISPOSITIVO ANTICADUTA DI TIPO GUIDATO

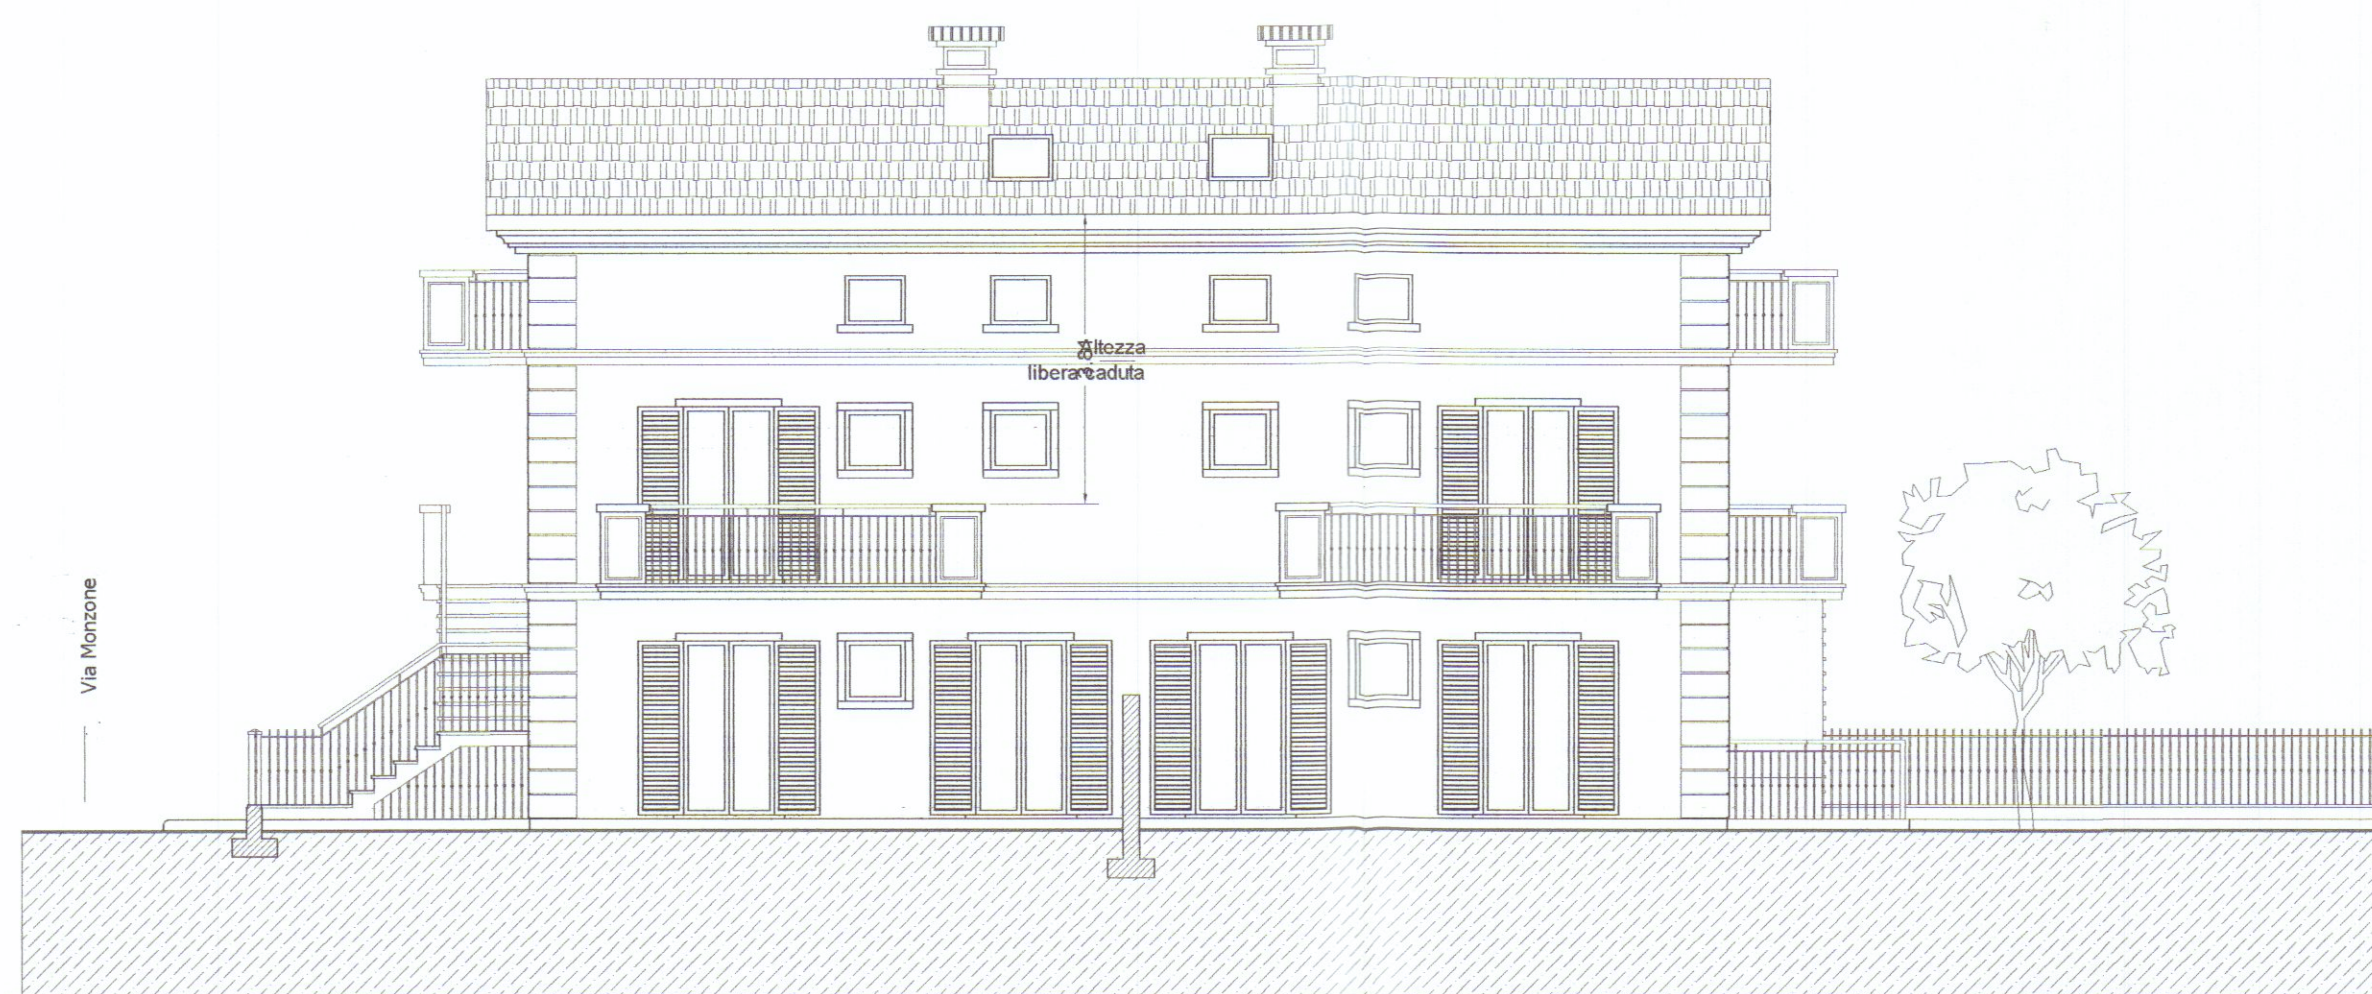


Prospetto Sud Ovest

scala 1:100

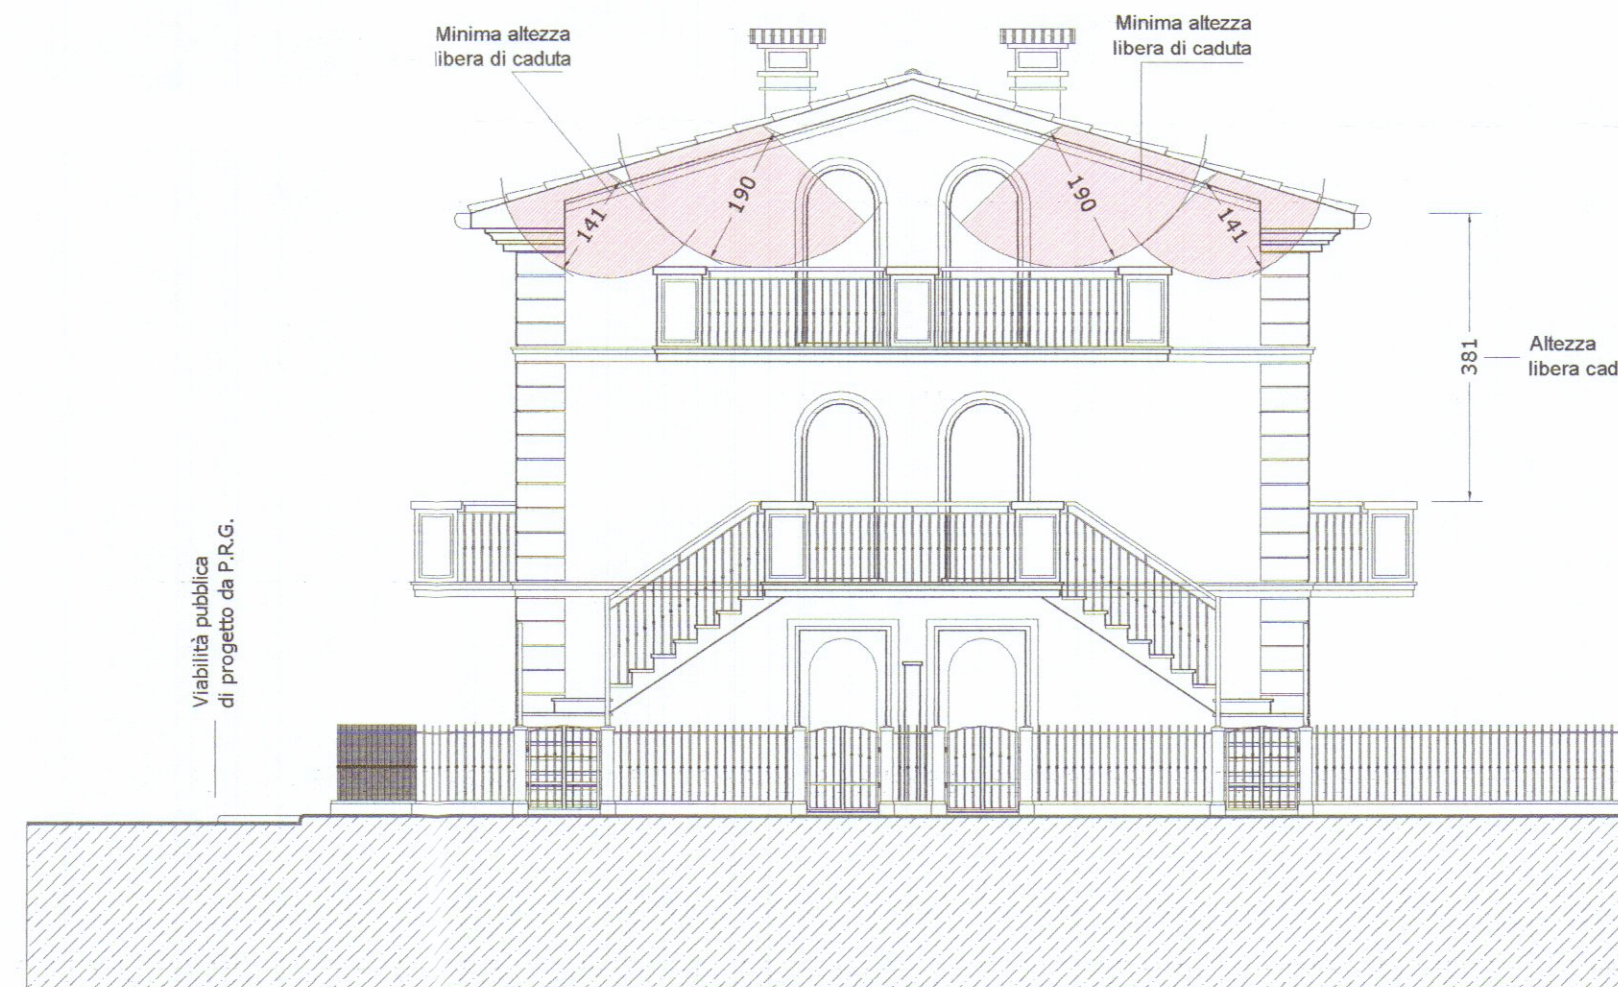

Prospetto Sud Est



scala 1:100

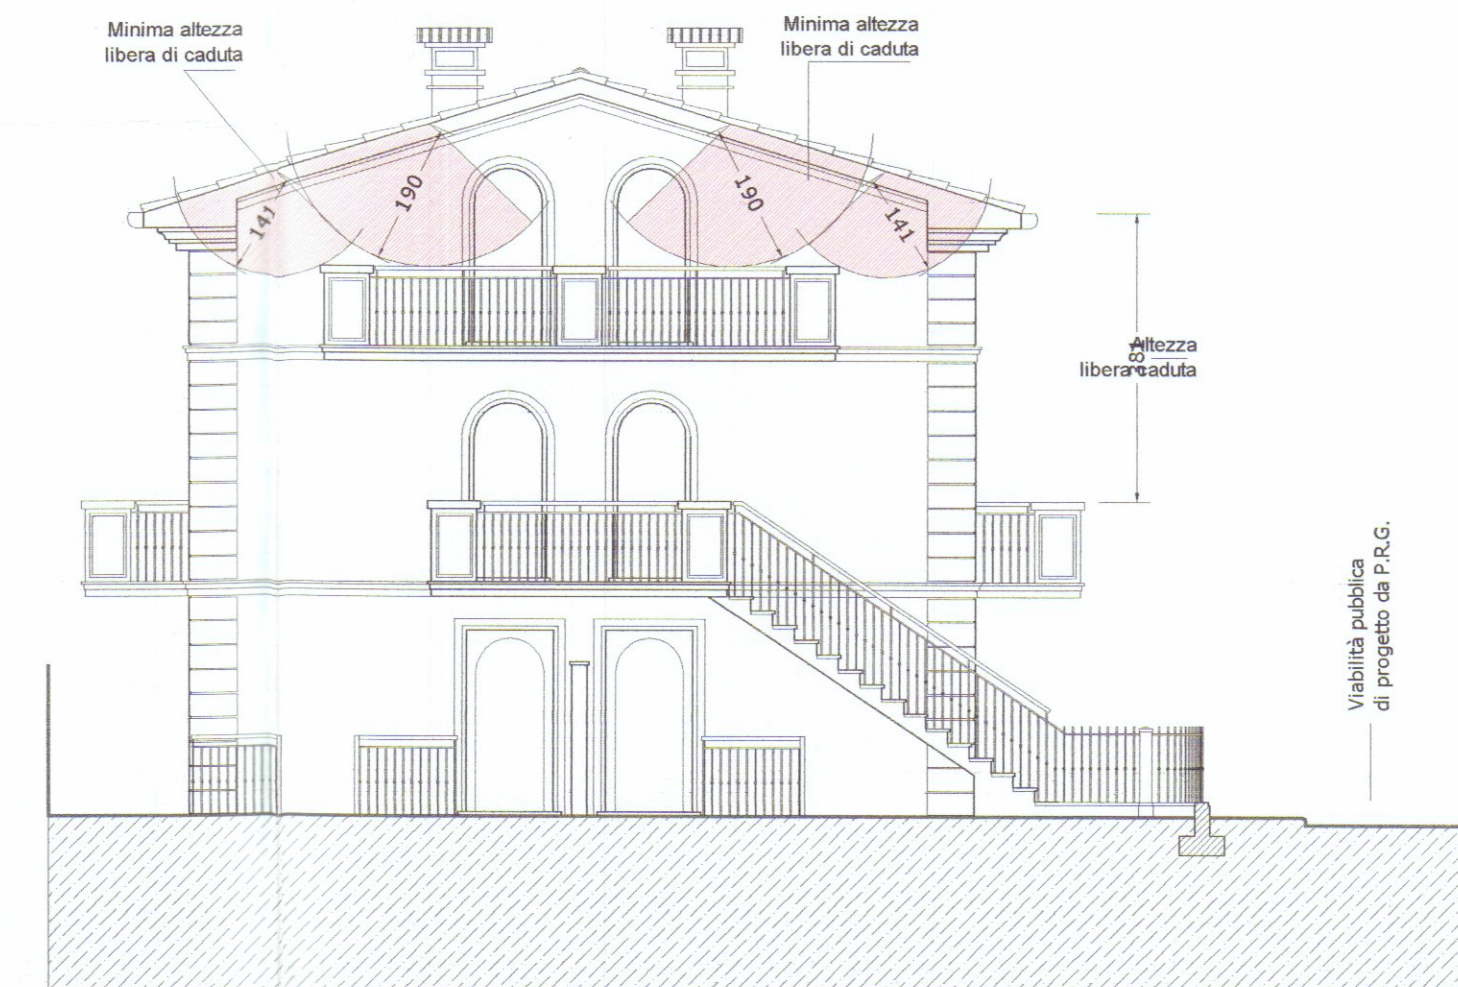


Prospetto Nord Ovest

scala 1:100


Particolare
linea anticaduta flessibile
scala 1:20

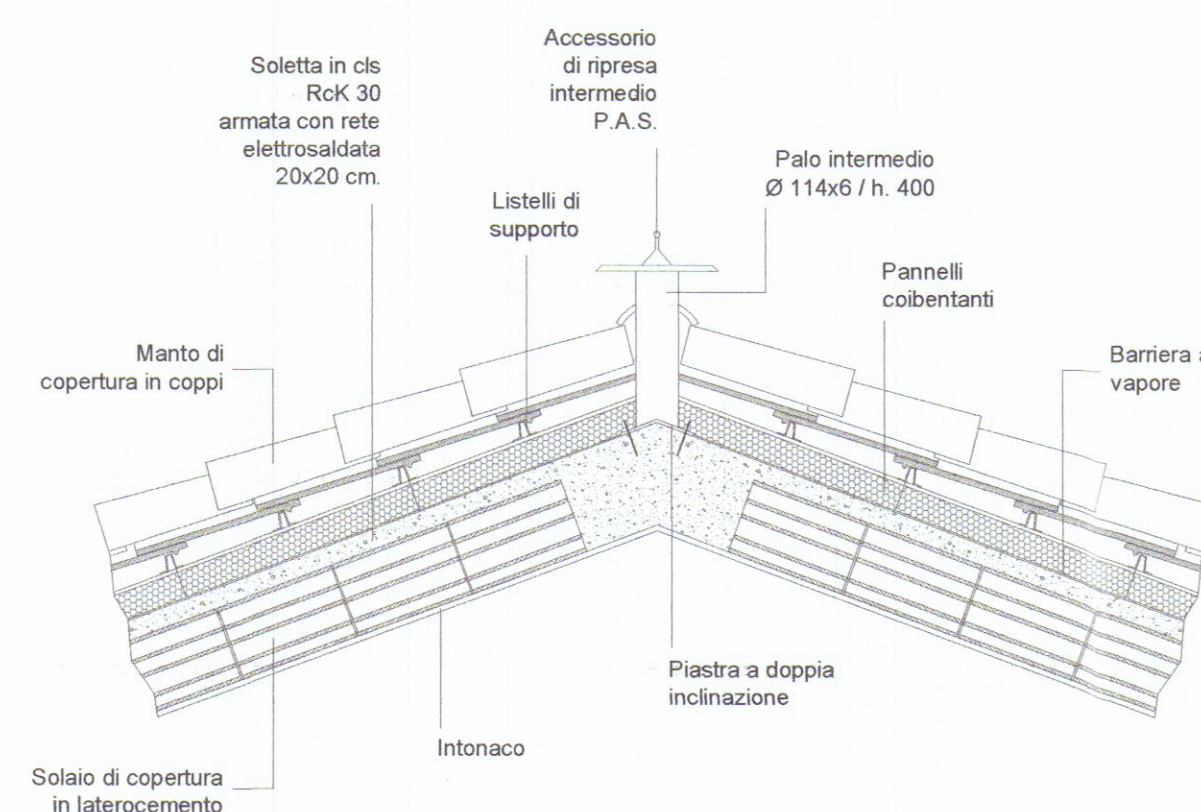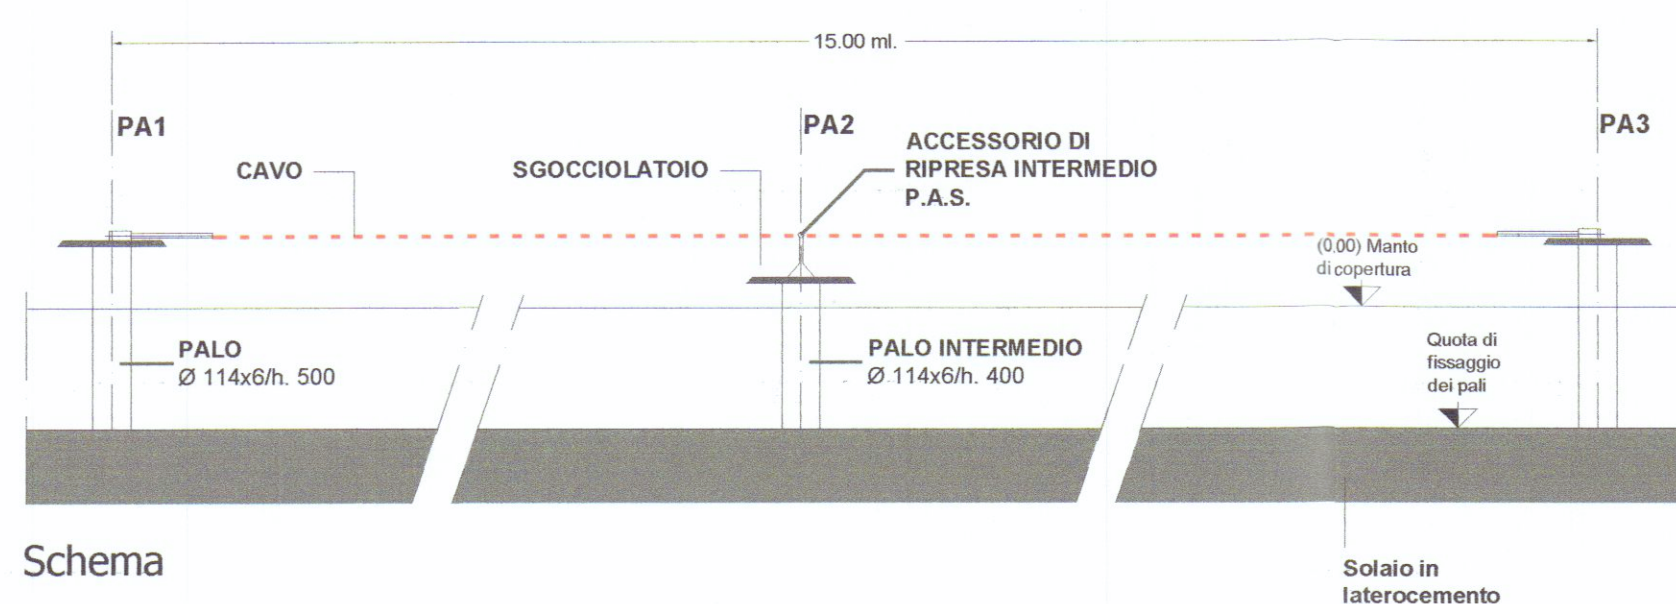

Particolare
punto fisso d'ancoraggio -A1-
scala 1:20

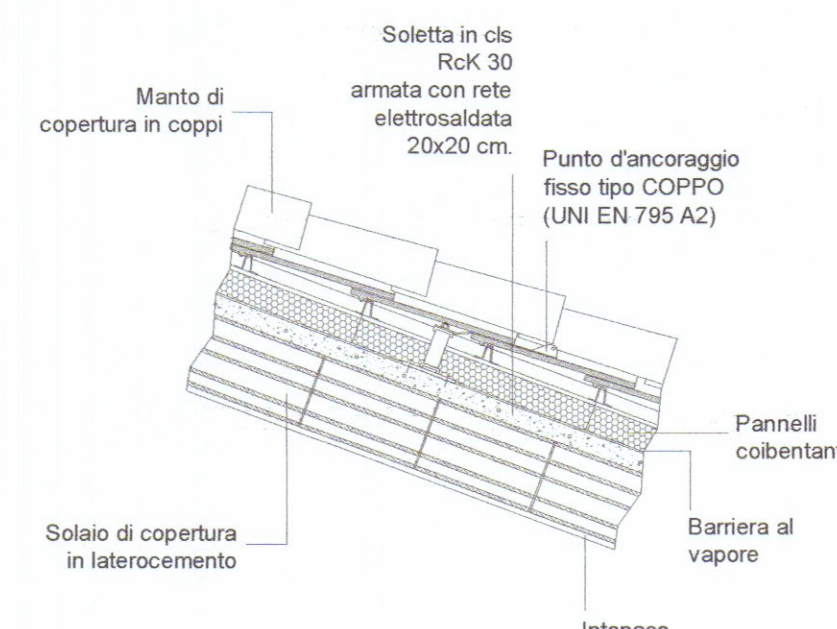

PARTICOLARI

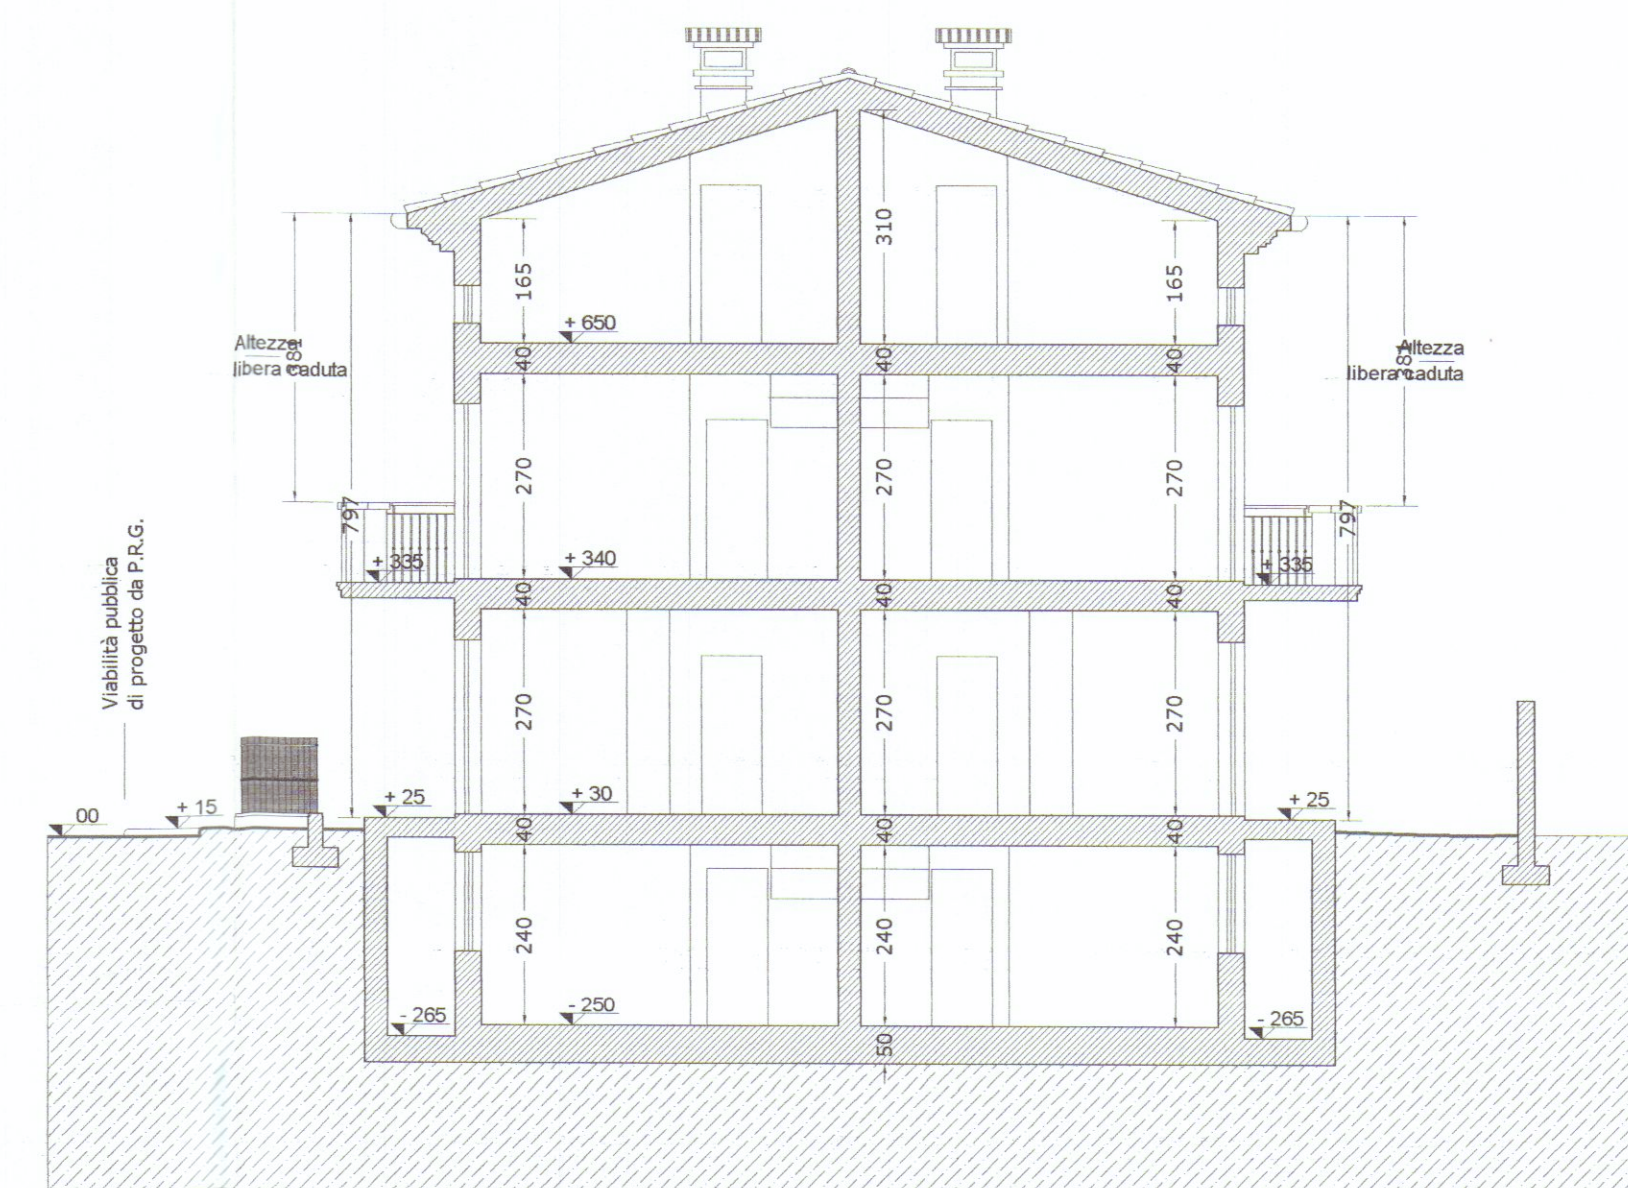

Sezione A-A

scala 1:100