




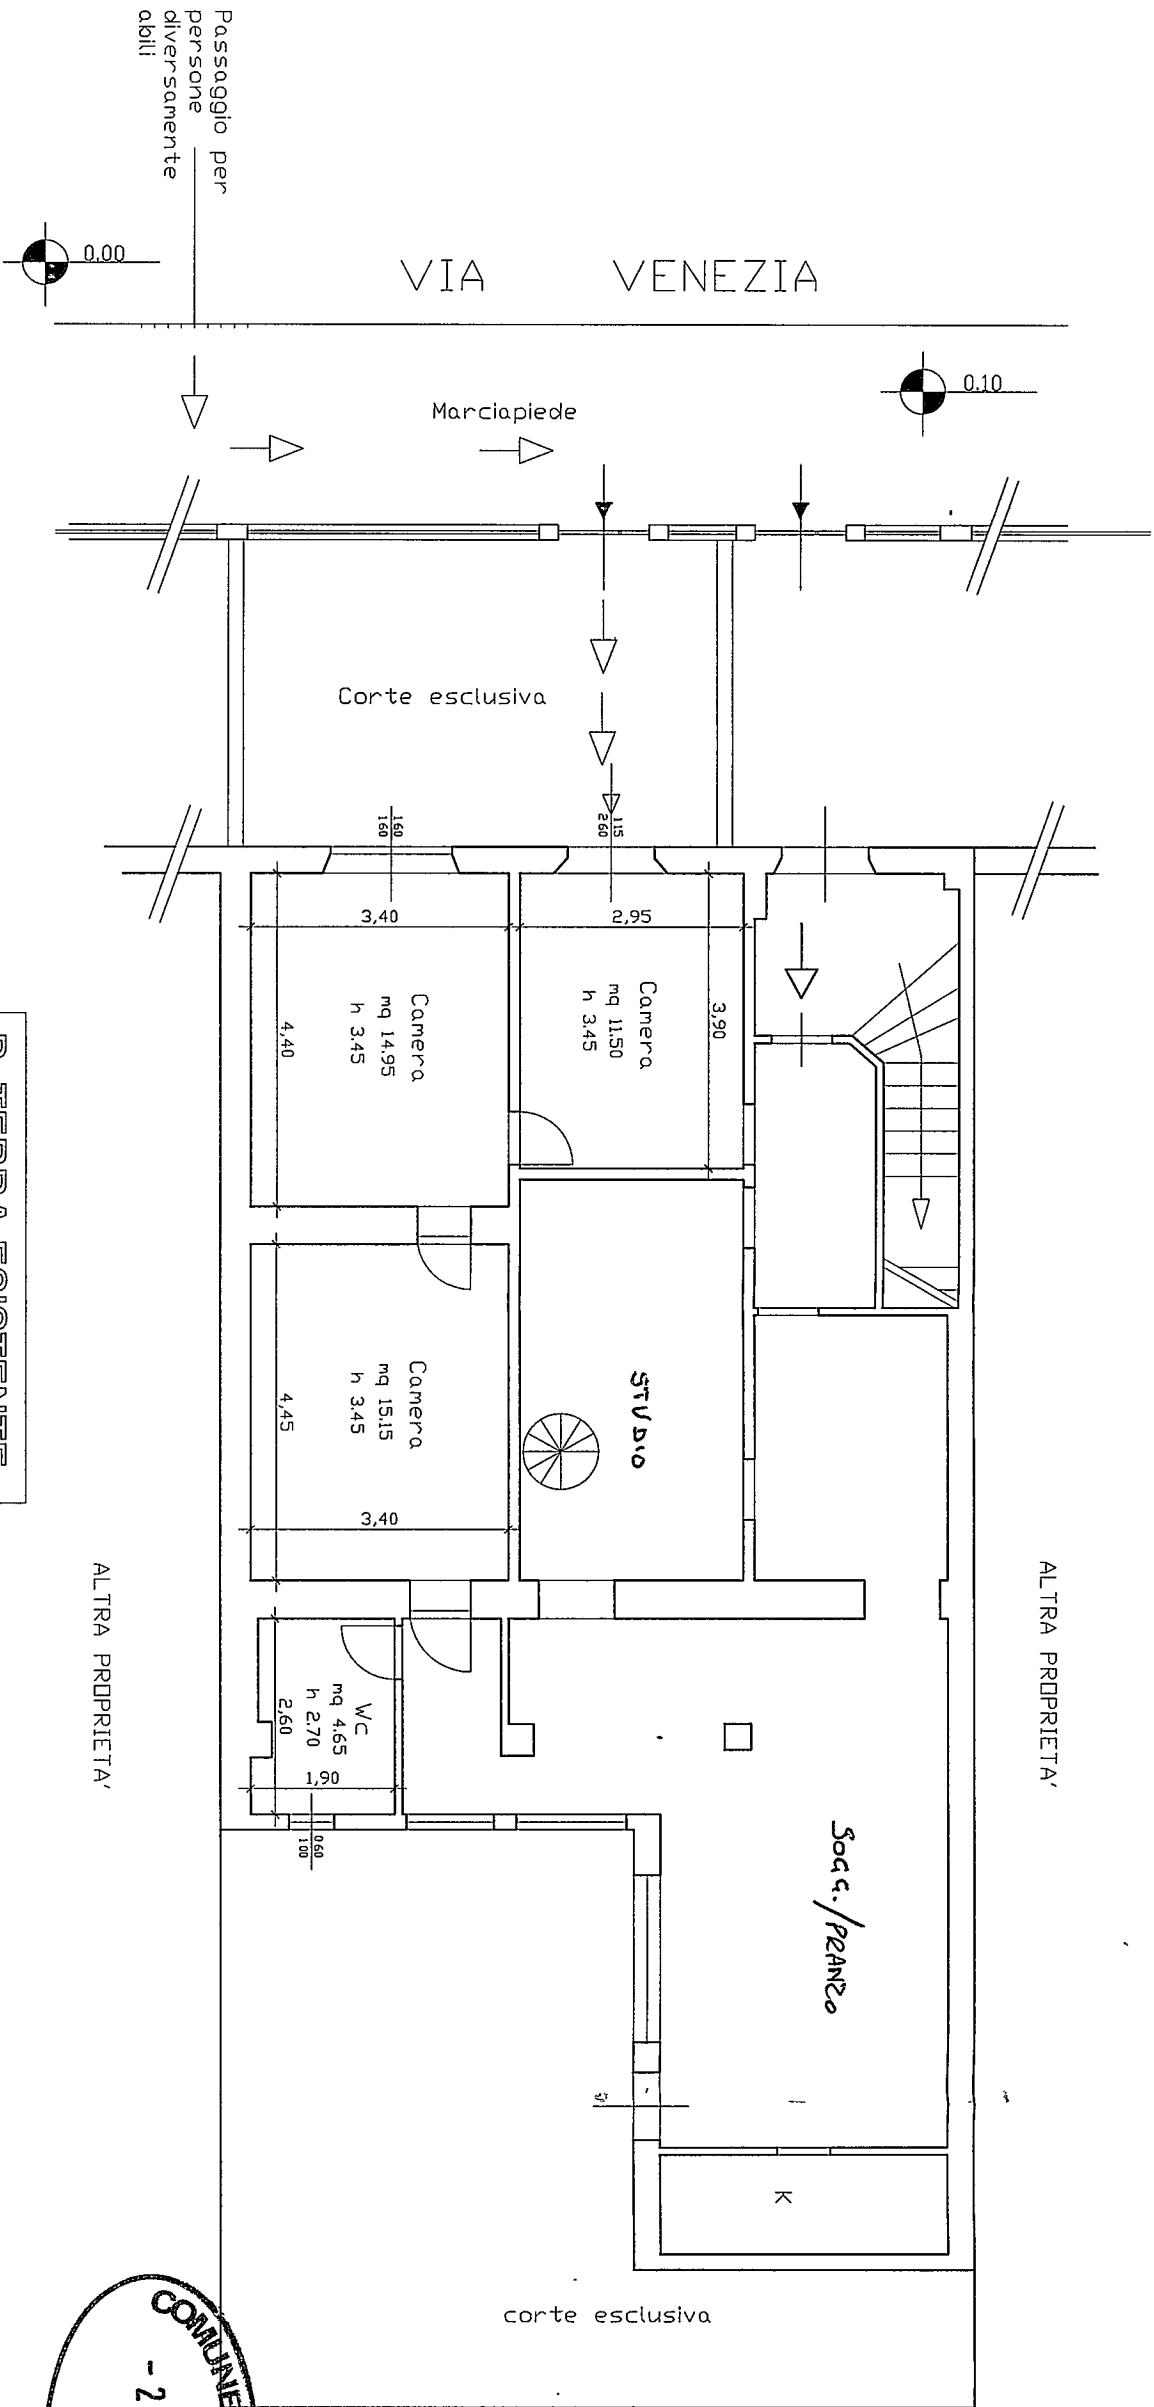

COMUNE DI CARRARA
- 2 MAR. 2010
*

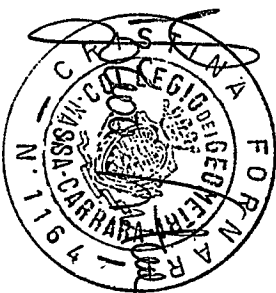

NORD

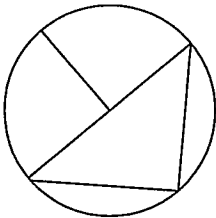



REALIZZAZIONE DI FONDI ADIBITI A VENDITA E
RIPARAZIONE APPARECCHIATURE ELETTRONICHE

DA ERIGERSI IN VIA VENEZIA
LOC. MARINA DI CARRARA

PROPRIETA': Sig. Federico Lais
PROGETTISTI: Geom. Cristina Formari

PIANTA PIANO TERRA - SCALA 1:100



TAV.

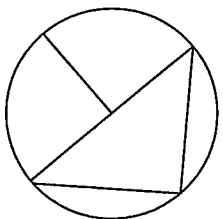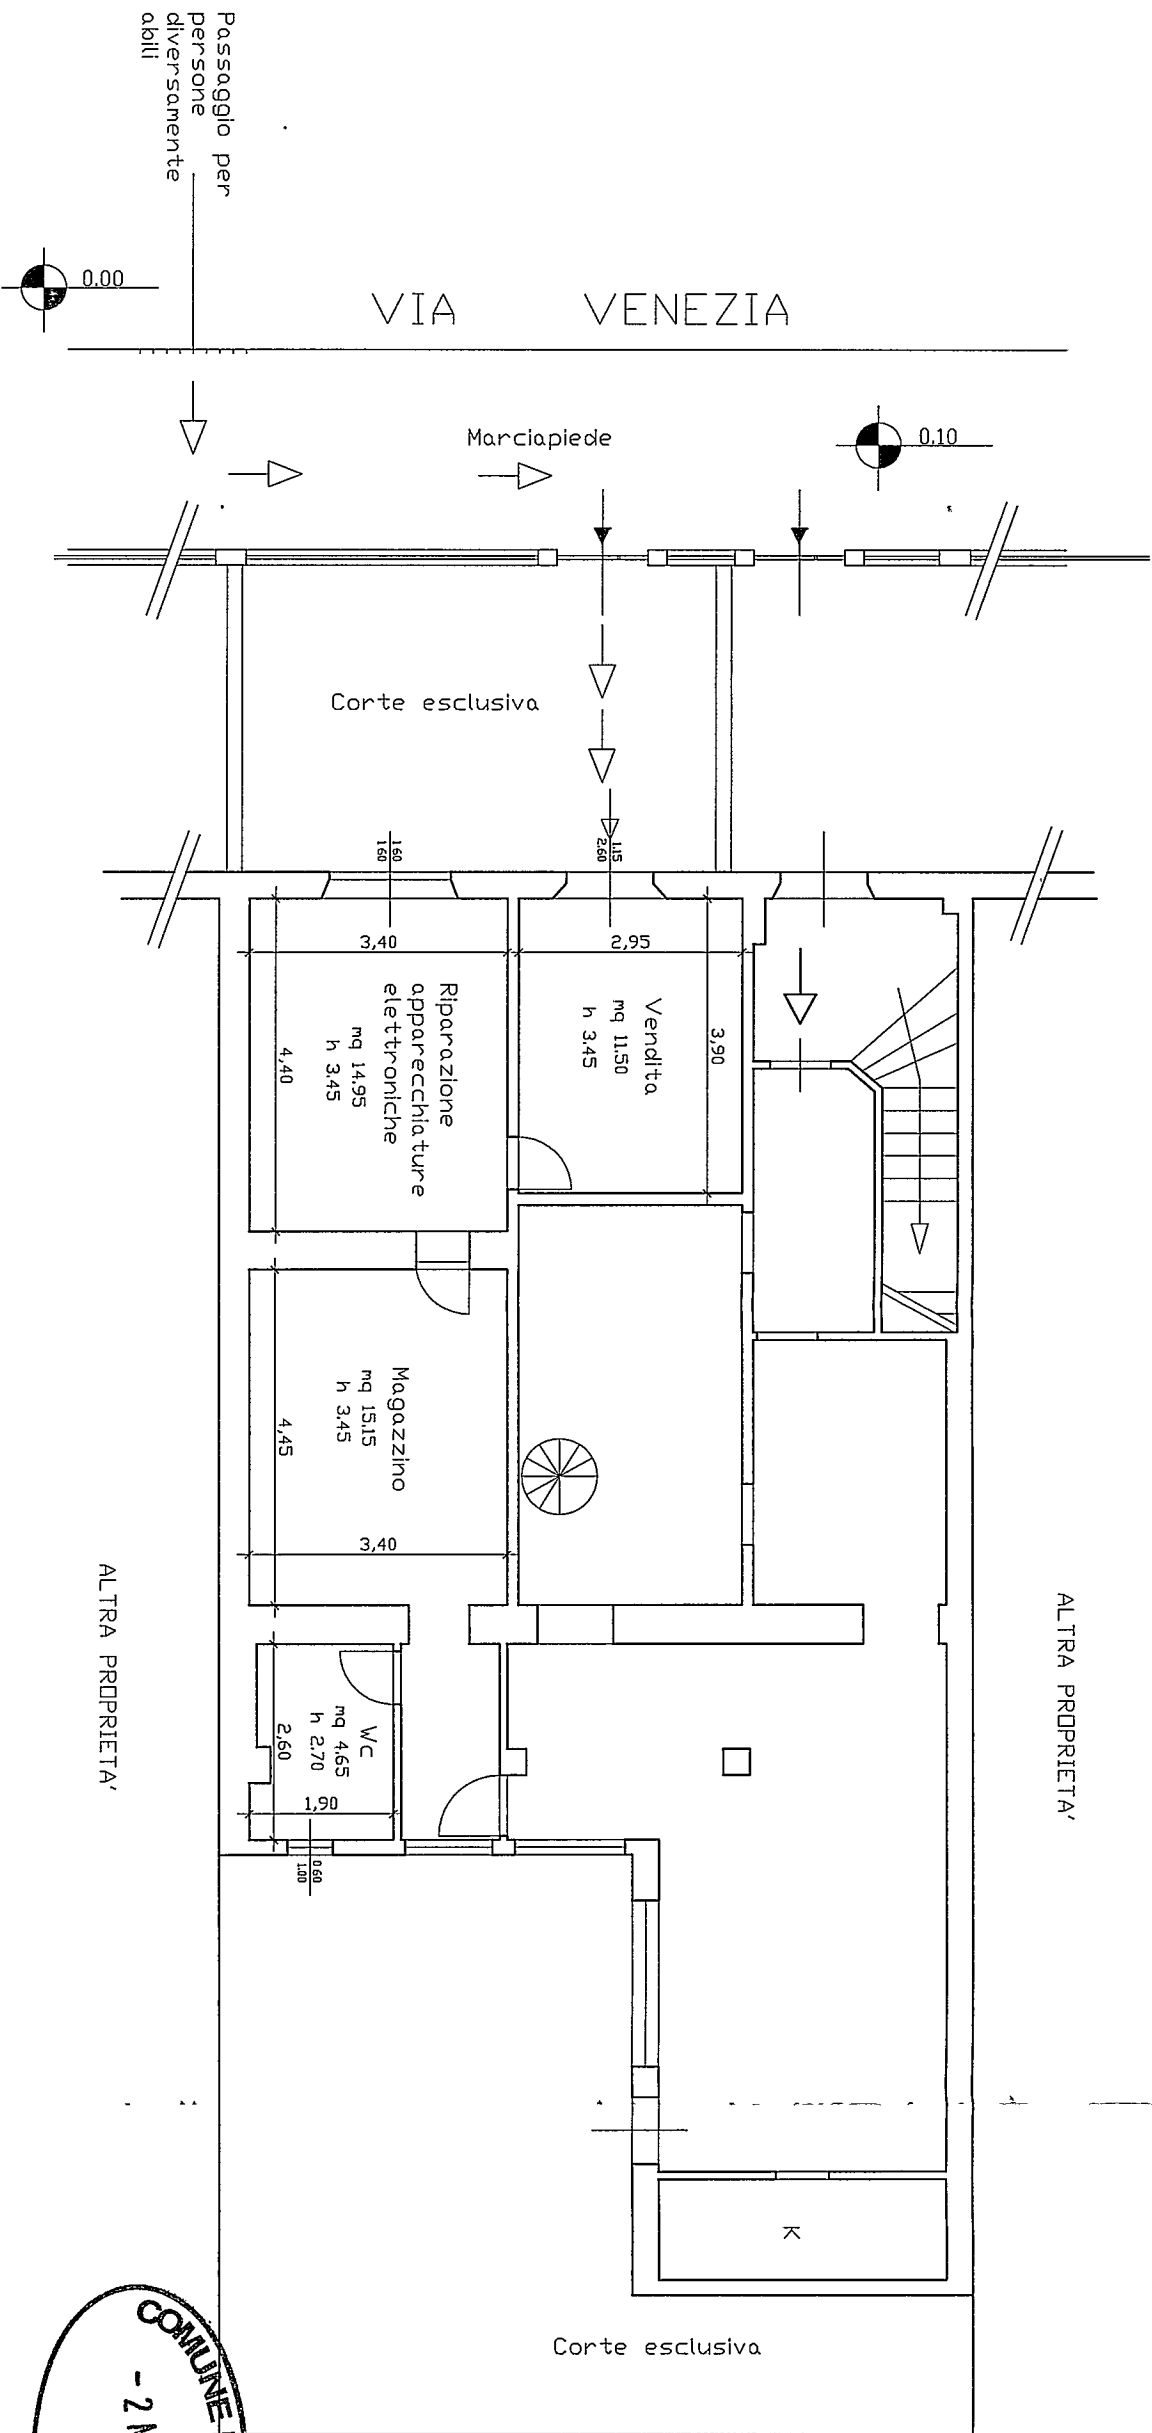

NORD

P. TERRA PROGETTO

Locale	Superficie Locale	Superficie Illuminante	Rapporto illuminante	Superficie Apribile	Rapporto di areaazione
Vendita	11.50 mq	2.99 mq	0.26>1/8	2.99 mq	0.26>1/8
Riparazione apparecchiature elettroniche	14.95 mq	2.56 mq	0.17>1/8	2.56 mq	0.17>1/8
Wc	4.65 mq	0.60 mq	0.13>1/8	0.60 mq	0.13>1/8

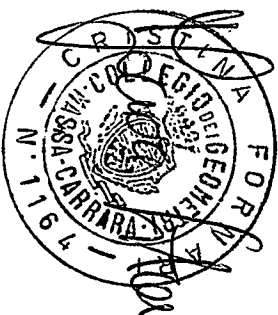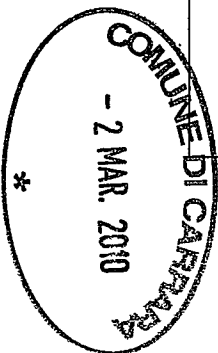

REALIZZAZIONE DI FONDI ADIBITI A VENDITA E
RIPARAZIONE APPARECCHIATURE ELETTRONICHE

DA ERIGERSI IN VIA VENEZIA

LOC. MARINA DI CARRARA

PROPRIETA': Sig. Federico Lais
PROGETTISTI: Geom. Cristina Formari

PIANTA PIANO TERRA - SCALA 1:100


TAV.

2

Architectural floor plan of a building complex. The plan shows a central courtyard labeled "Corte esclusiva" with a width of 1.15m. To the right of the courtyard is a staircase and a room labeled "K". The plan includes dimensions for various rooms and corridors, such as 1.60m, 1.80m, and 2.50m. A north arrow and a scale bar (0.00 to 0.10) are located in the top right corner. The plan is oriented with "VIA VENEZIA" at the top. The text "ALTRA PROPRIETA'" is written vertically on the right side of the plan. A stamp in the bottom right corner reads "COMUNE DI CANTÙ - 2 MAR. 2011".


ALTRA PROPRIETÀ'

COMUNE DI CARRARA
- 2 MAR. 2010
*

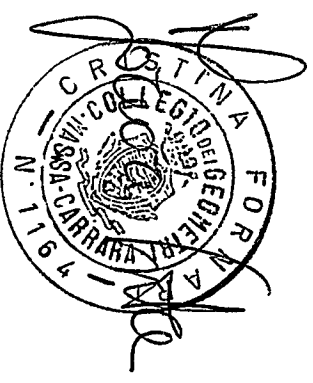

TAY.

PIANTA PIANO TERRA - SCALA 1:100

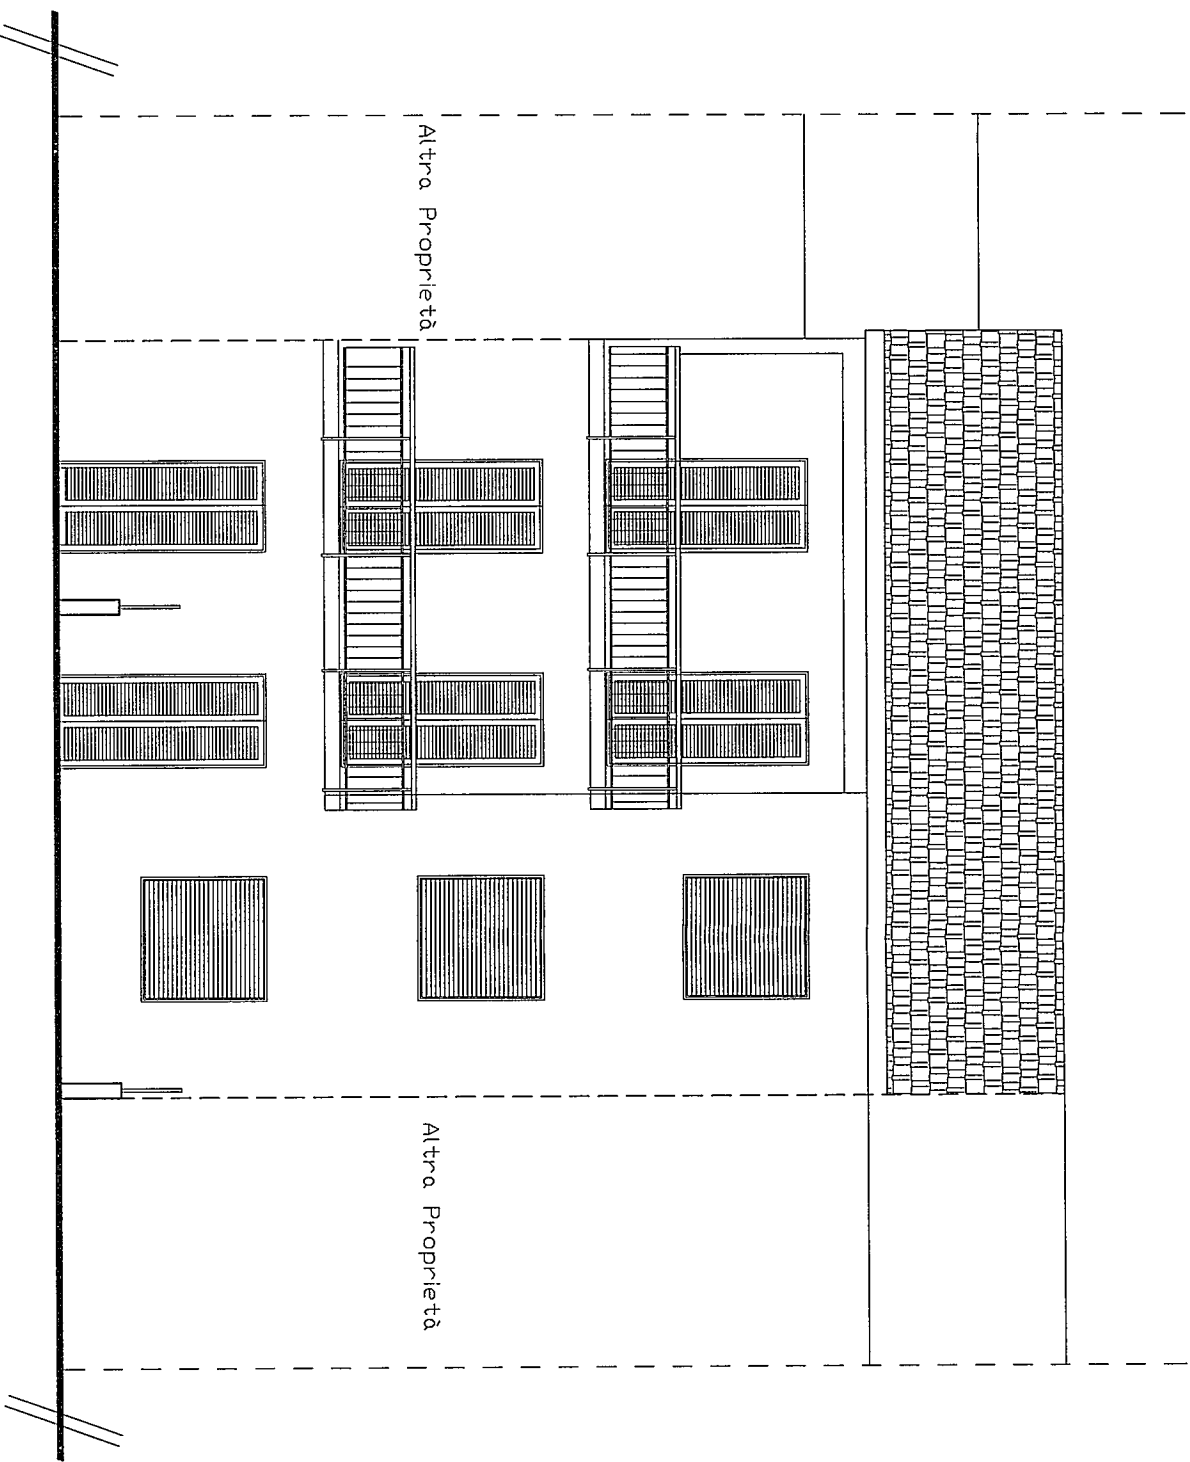

PROSPETTO LATO STRADA

COMUNE DI CARRARA
- 2 MAR. 2010
*




REALIZZAZIONE DI FONDI ADIBITI A VENDITA E
RIPARAZIONE APPARECCHIATURE ELETTRONICHE
DA ERIGERSI IN VIA VENEZIA
LOC. MARINA DI CARRARA

PROPRIETA': Sig. Federico Lais
PROGETTISTI: Geom. Cristina Formai


PROSPETTO - SCALA 1:100

TAV.

Passaggio per
persone
diversamente
abili

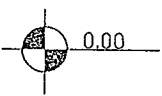

VIA VENEZIA

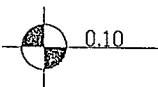




Marciapiede

Corte esclusiva

ALTRA PROPRIETA'

ALTRA PROPRIETA'

P. PRIMO ESISTENTE

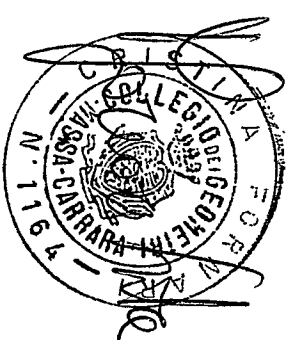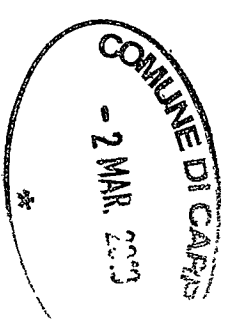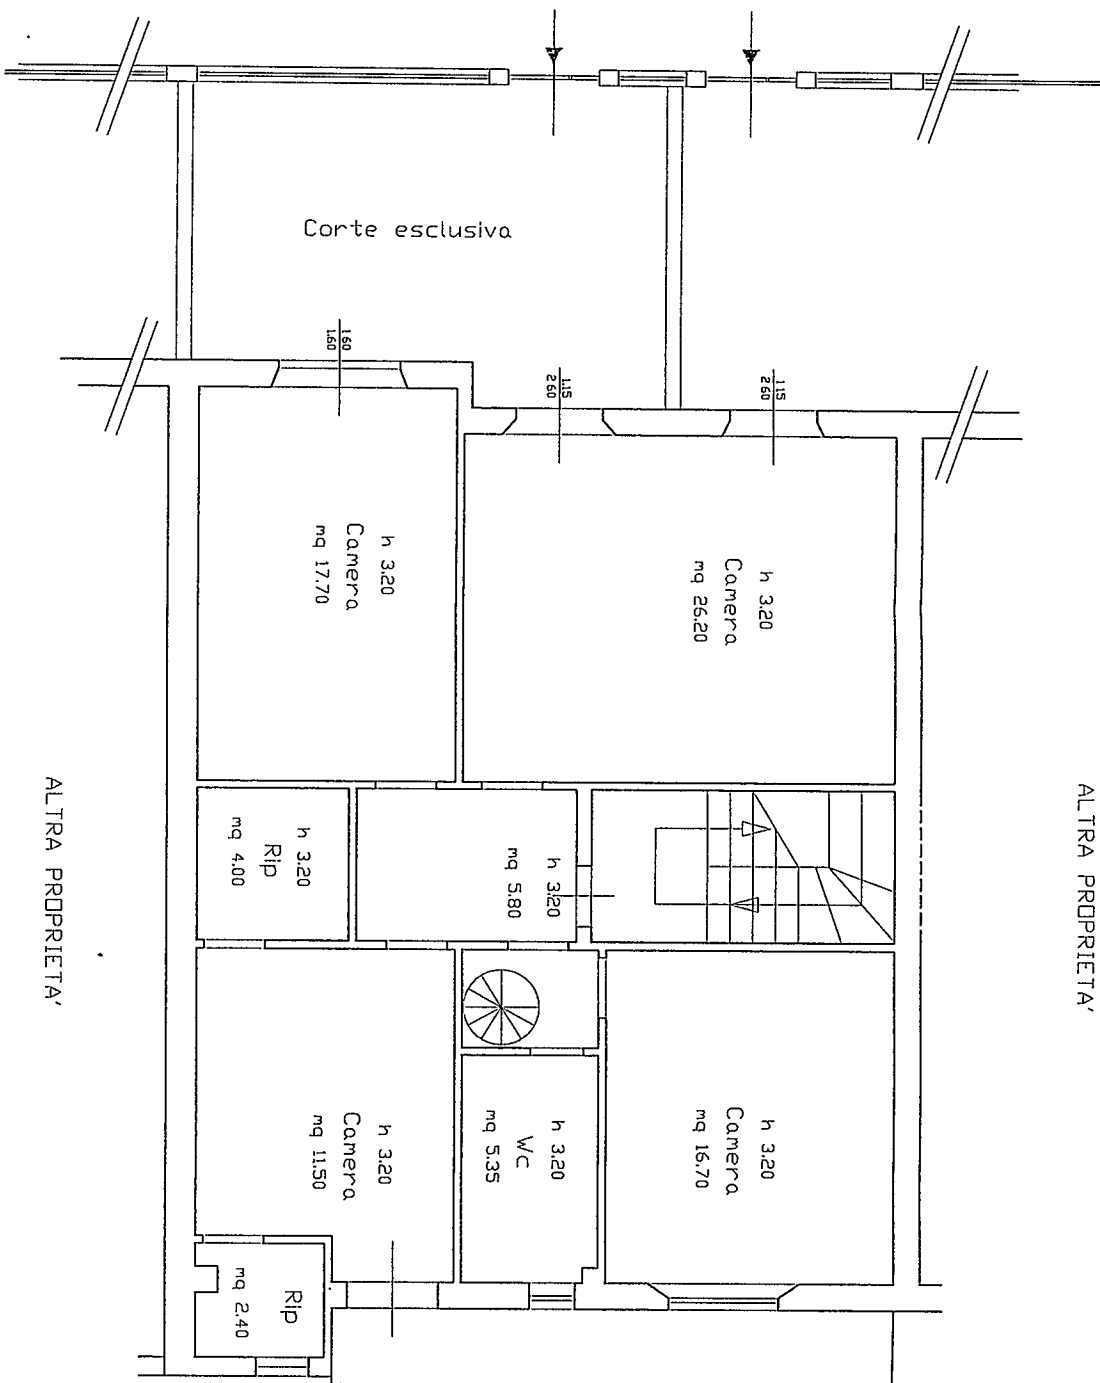

REALIZZAZIONE DI FONDI ADIBITI A VENDITA E
RIPARAZIONE APPARECCHIATURE ELETTRONICHE

DA ERIGERSI IN VIA VENEZIA

LOC. MARINA DI CARRARA

PROPRIETA': Sig. Federico Lais
PROGETTISTI: Geom. Cristina Fornari

TAV.

PIANO PRIMO - SCALA 1:100

Visura per immobile

Situazione degli atti informatizzati al 08/02/2010

Data: 08/02/2010 - Ora: 11.57.53
 Visura n.: 609632 Pag: 1

Fine

Dati della richiesta	Comune di CARRARA (Codice: B832) Provincia di MASSA
Catasto Fabbricati	Foglio: 101 Particella: 813 Sub.: 5

Unità immobiliare

N.	DATI IDENTIFICATIVI				DATI DI CLASSAMENTO				DATI DERIVANTI DA	
	Sezione	Foglio	Particella	Sub	Zona Cons.	Micro Zona	Categoria	Classe	Consistenza	Rendita
1	Urbana	101	813	5	1		A/4	4	6 vani	Euro 325,37
Indirizzo										
VIA VENEZIA n. 20 piano: 1;										
Annotazioni										
classamento e rendita proposti (D.M. 701/94)										

INTESTATO

N.	DATI ANAGRAFICI	CODICE FISCALE	DIRETTI E ONERI REALI
1	LAIS Federico nato a CARRARA il 17/10/1948	LSAFCR48R17B832F*	(1) Proprietà per 1/1

Rilasciata da: Servizio Telematico

