



11 FEB 1995

 CONSULENZA IMMOBILIARE E PROGETTAZIONE STEP srl 54033 CARRARA (MS) TEL. 0585 70536/777706 TEL FAX 0585 70551		GIUNTI GEOM. MAURIZIO PROGETTO PER LA REALIZZAZIONE DI FABBRICATO PER CIVILE ABITAZIONE, DA COSTRUIRSI IN LOCALITA' SAN LUCA -CARRARA- IN VIA PROVINCIALE	
TAV 1 SCALA 1:100		PROGETTISTA  	COMMITTENTE VOLPI FABRIZIO
OGGETTO PIANTA PIANO TERRA E PIANO INTERRATO		NOTE B	
DATA 01/12/94			

SOSPESO

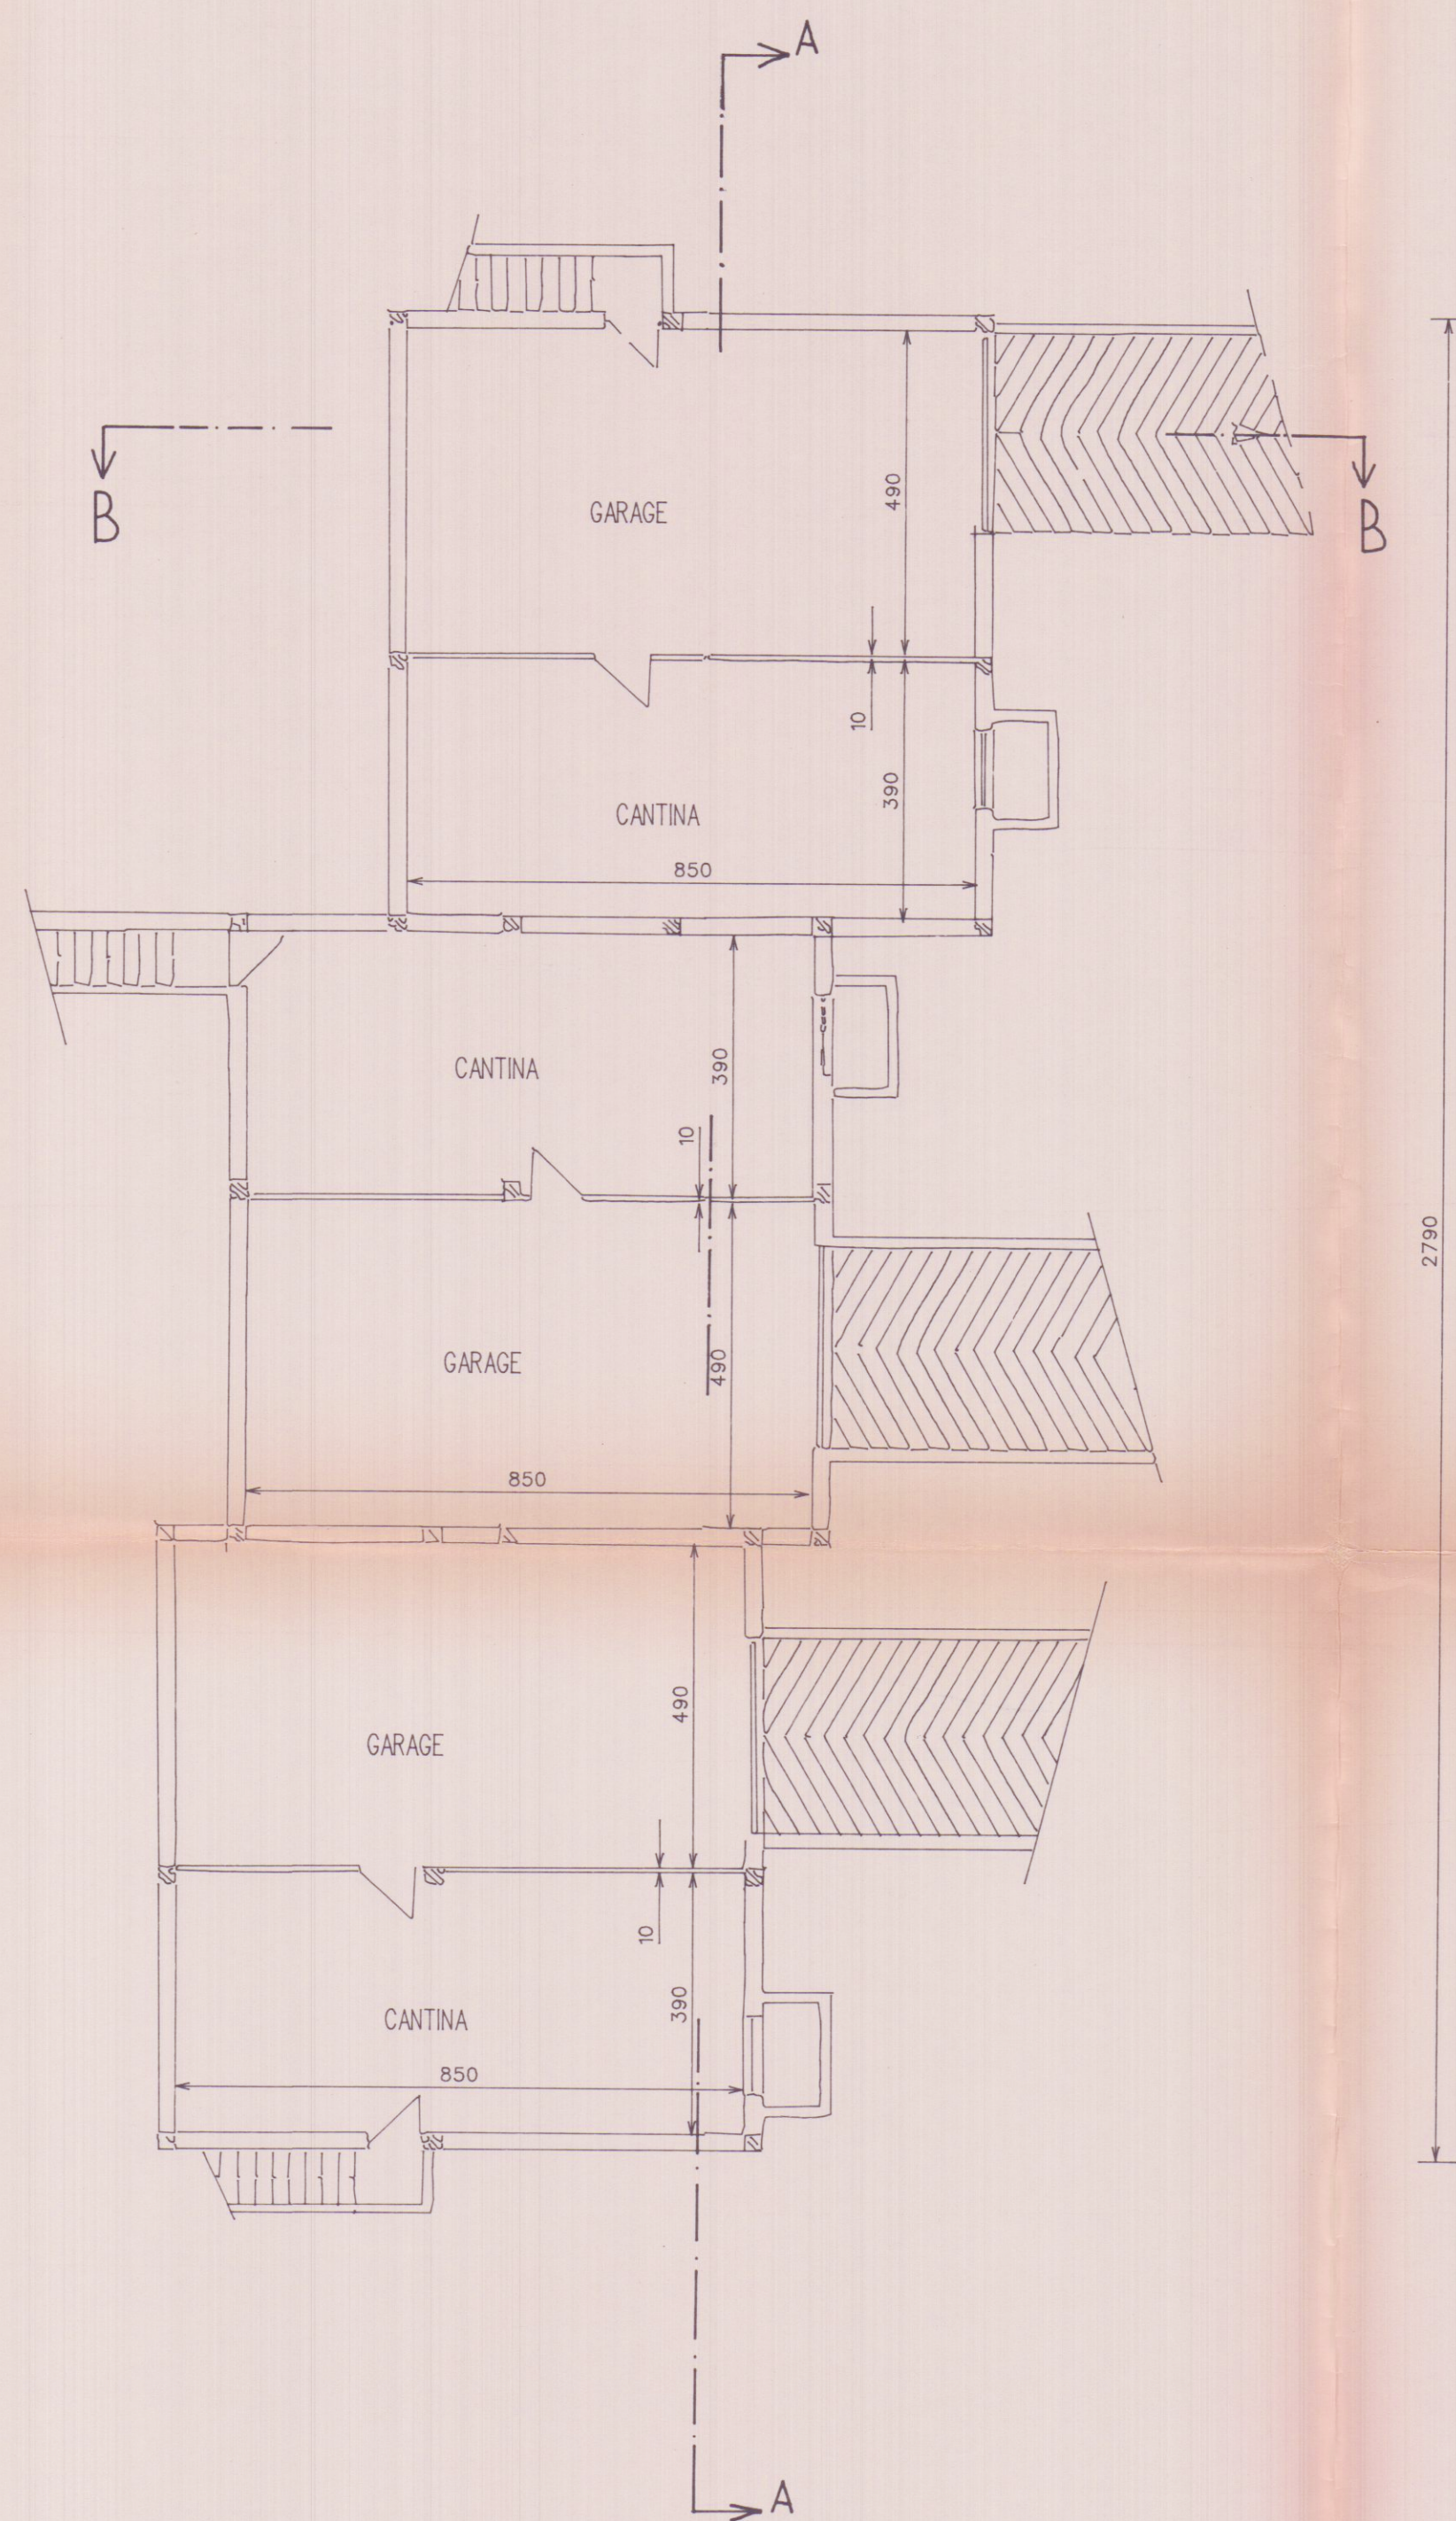

PIANTA PIANO INTERRATO

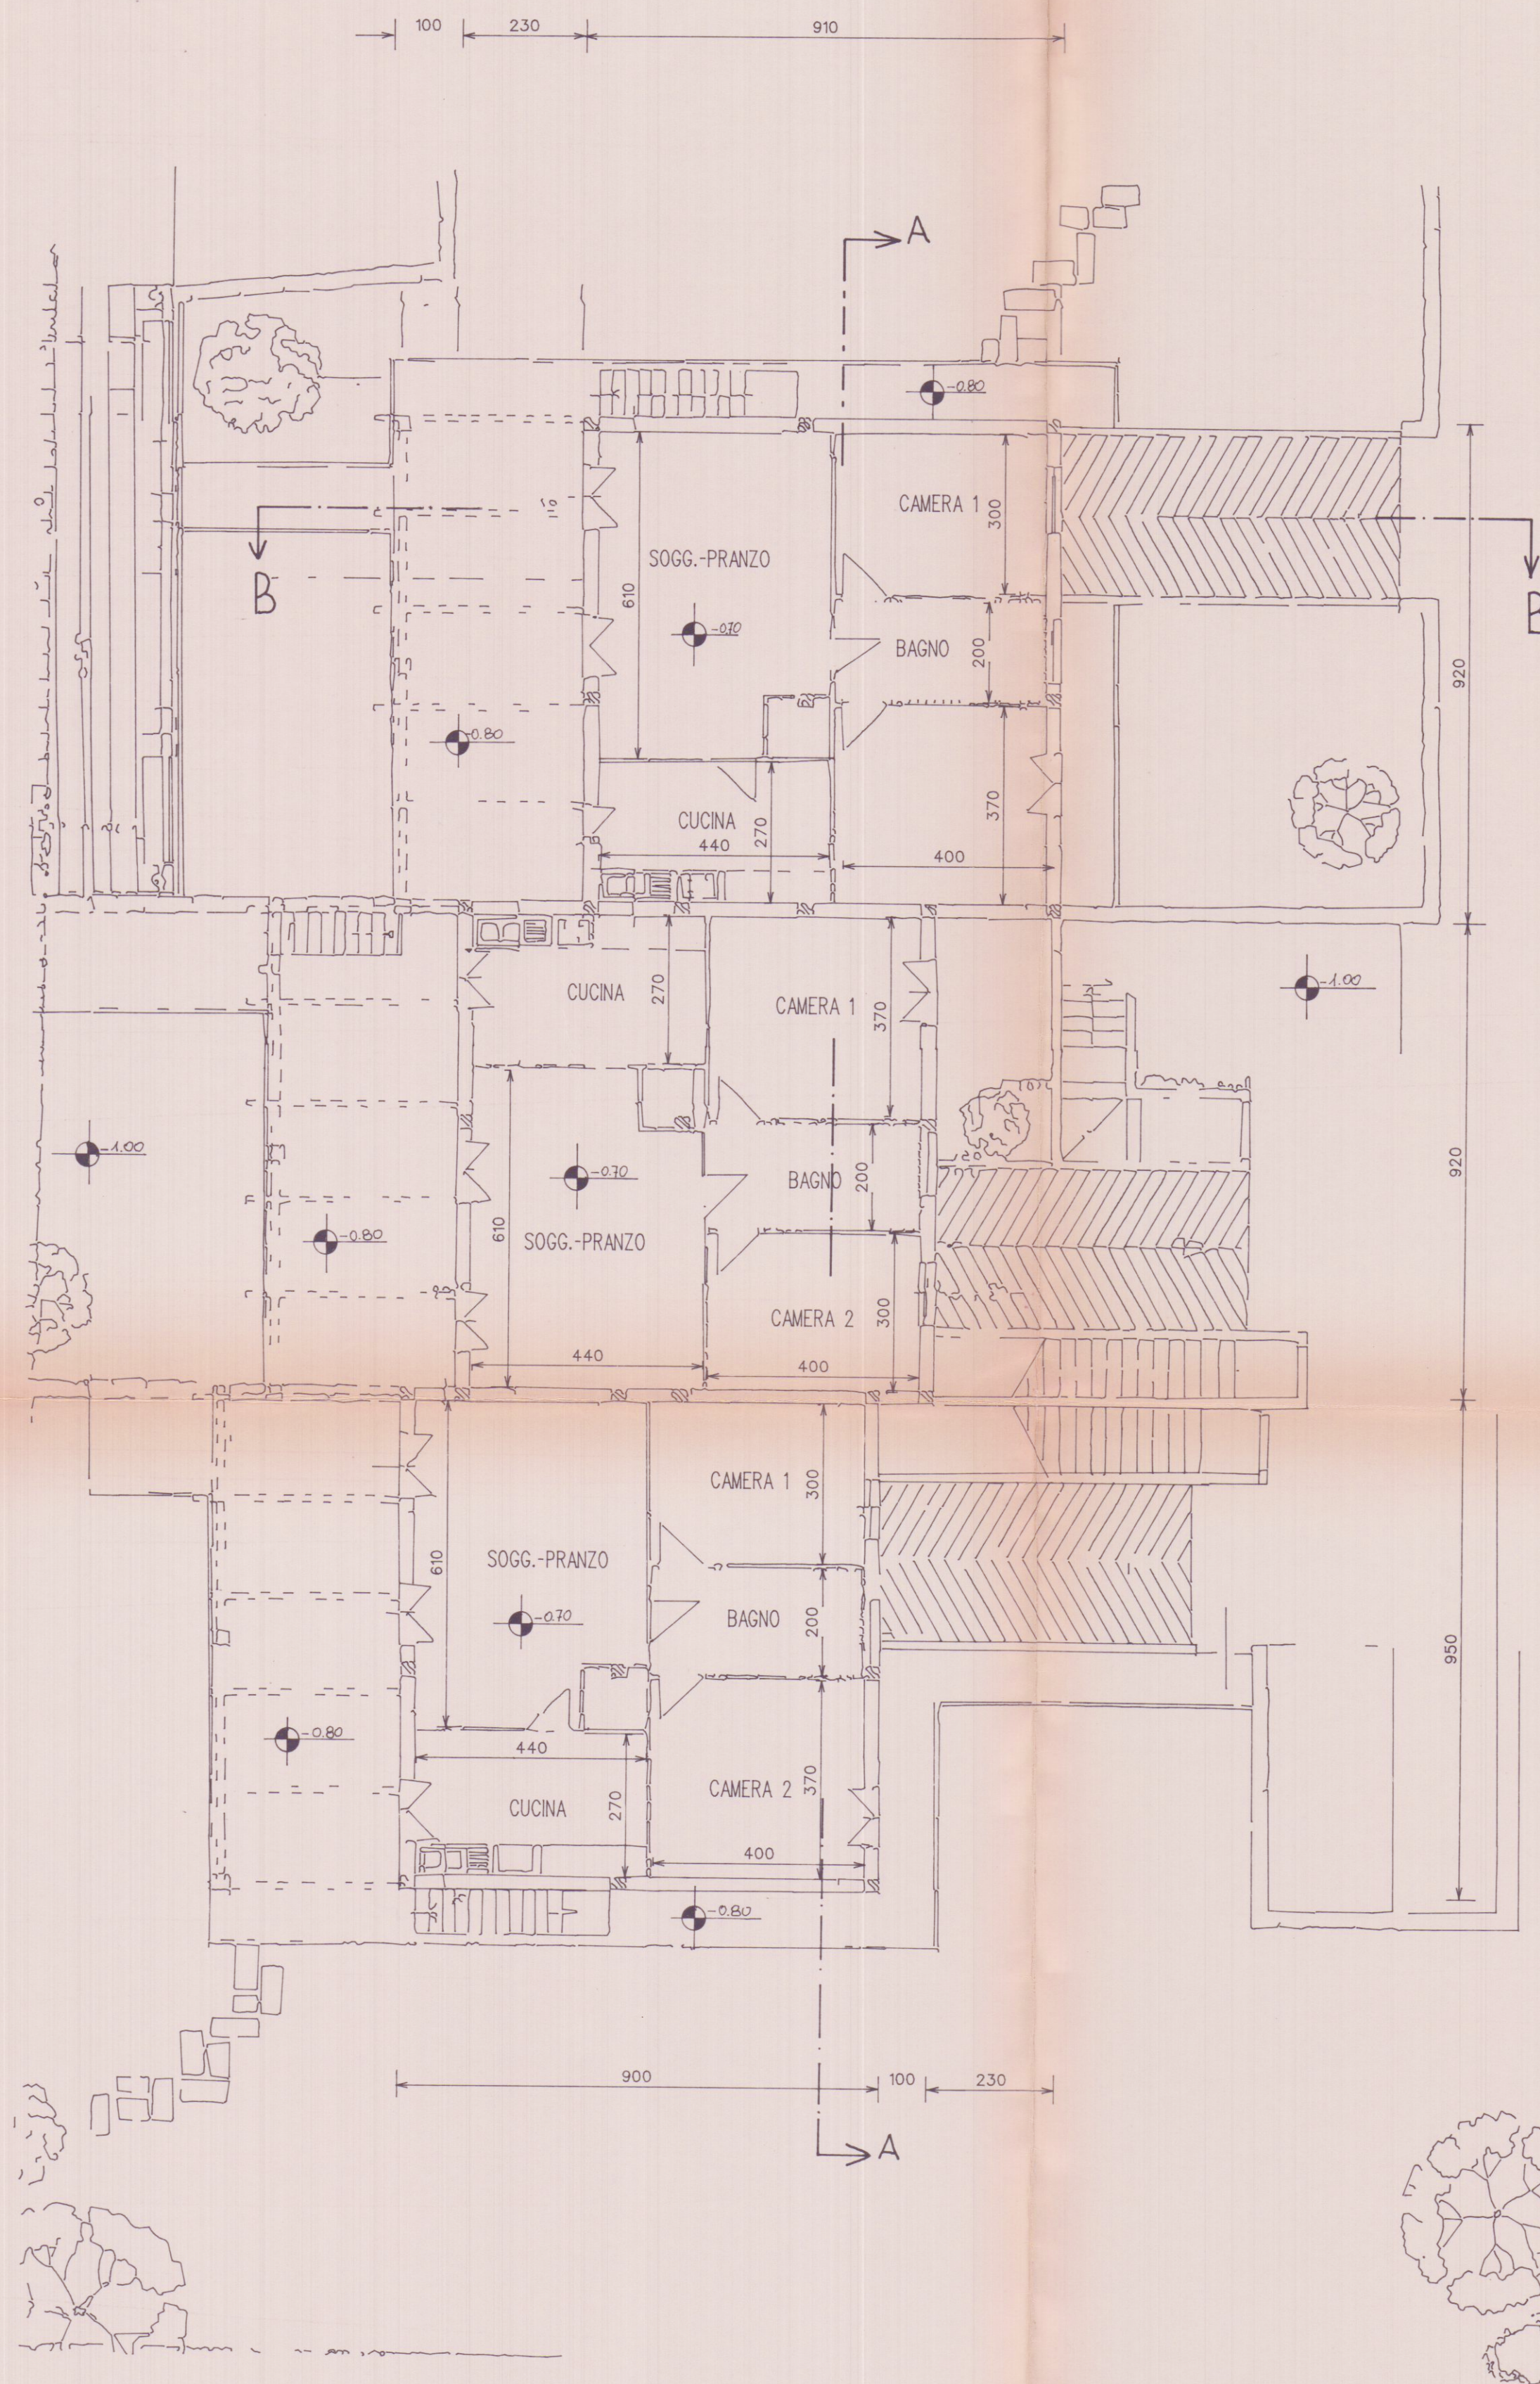

PIANTA PIANO TERRA