
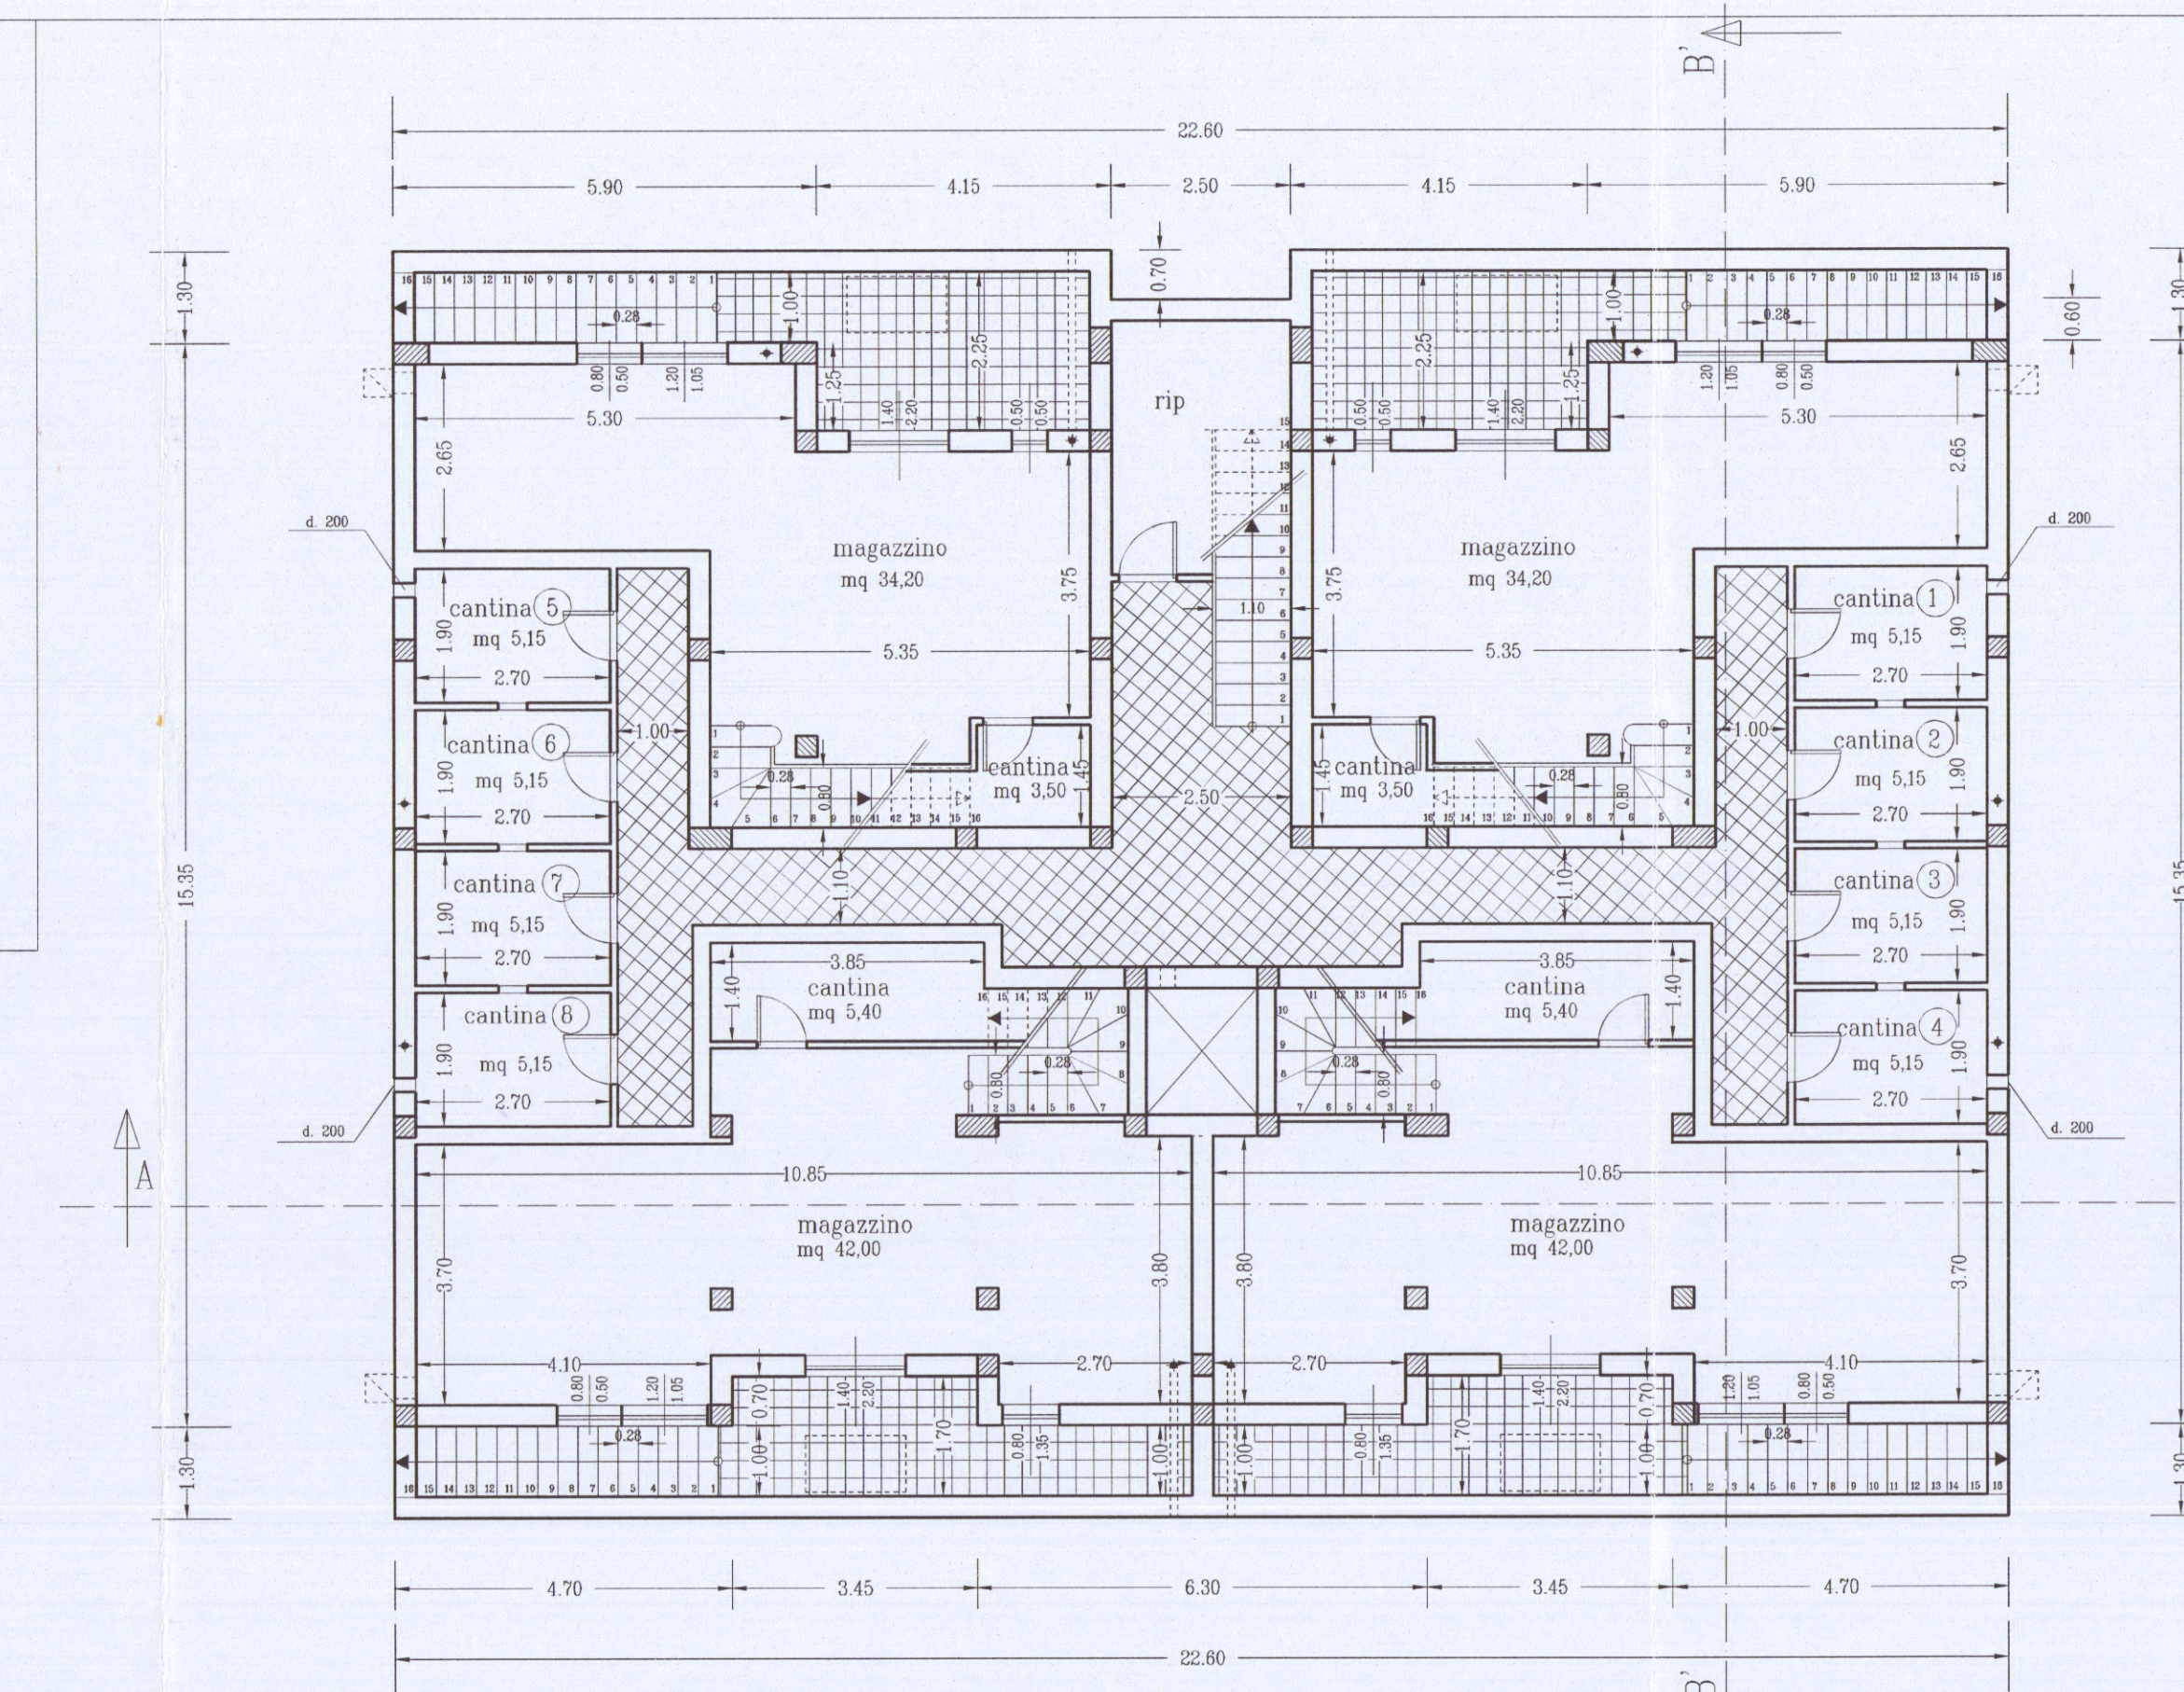



SCALA 1:100

TAV.


1

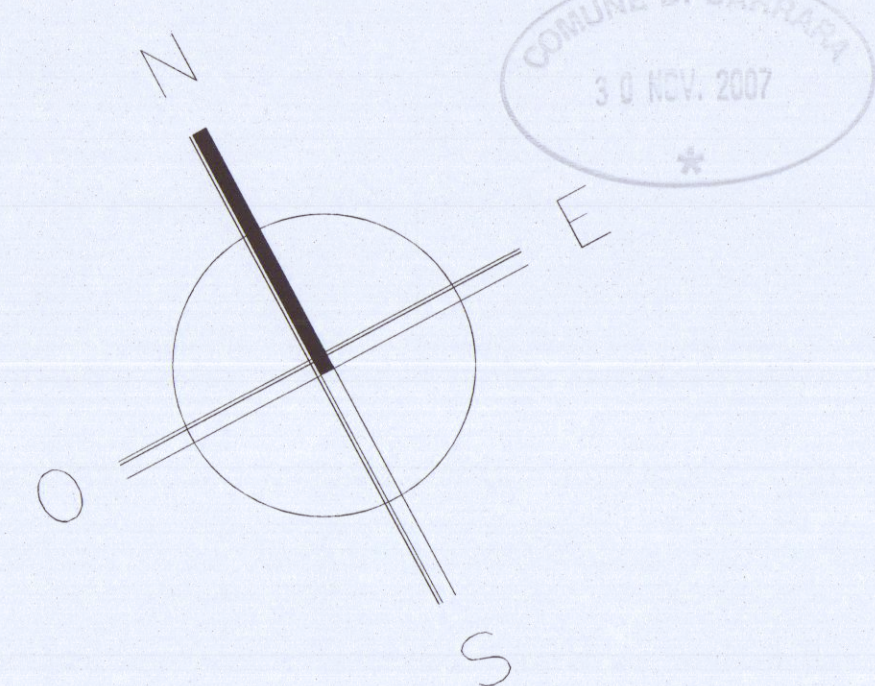

PIANTA PIANO INTERRATO

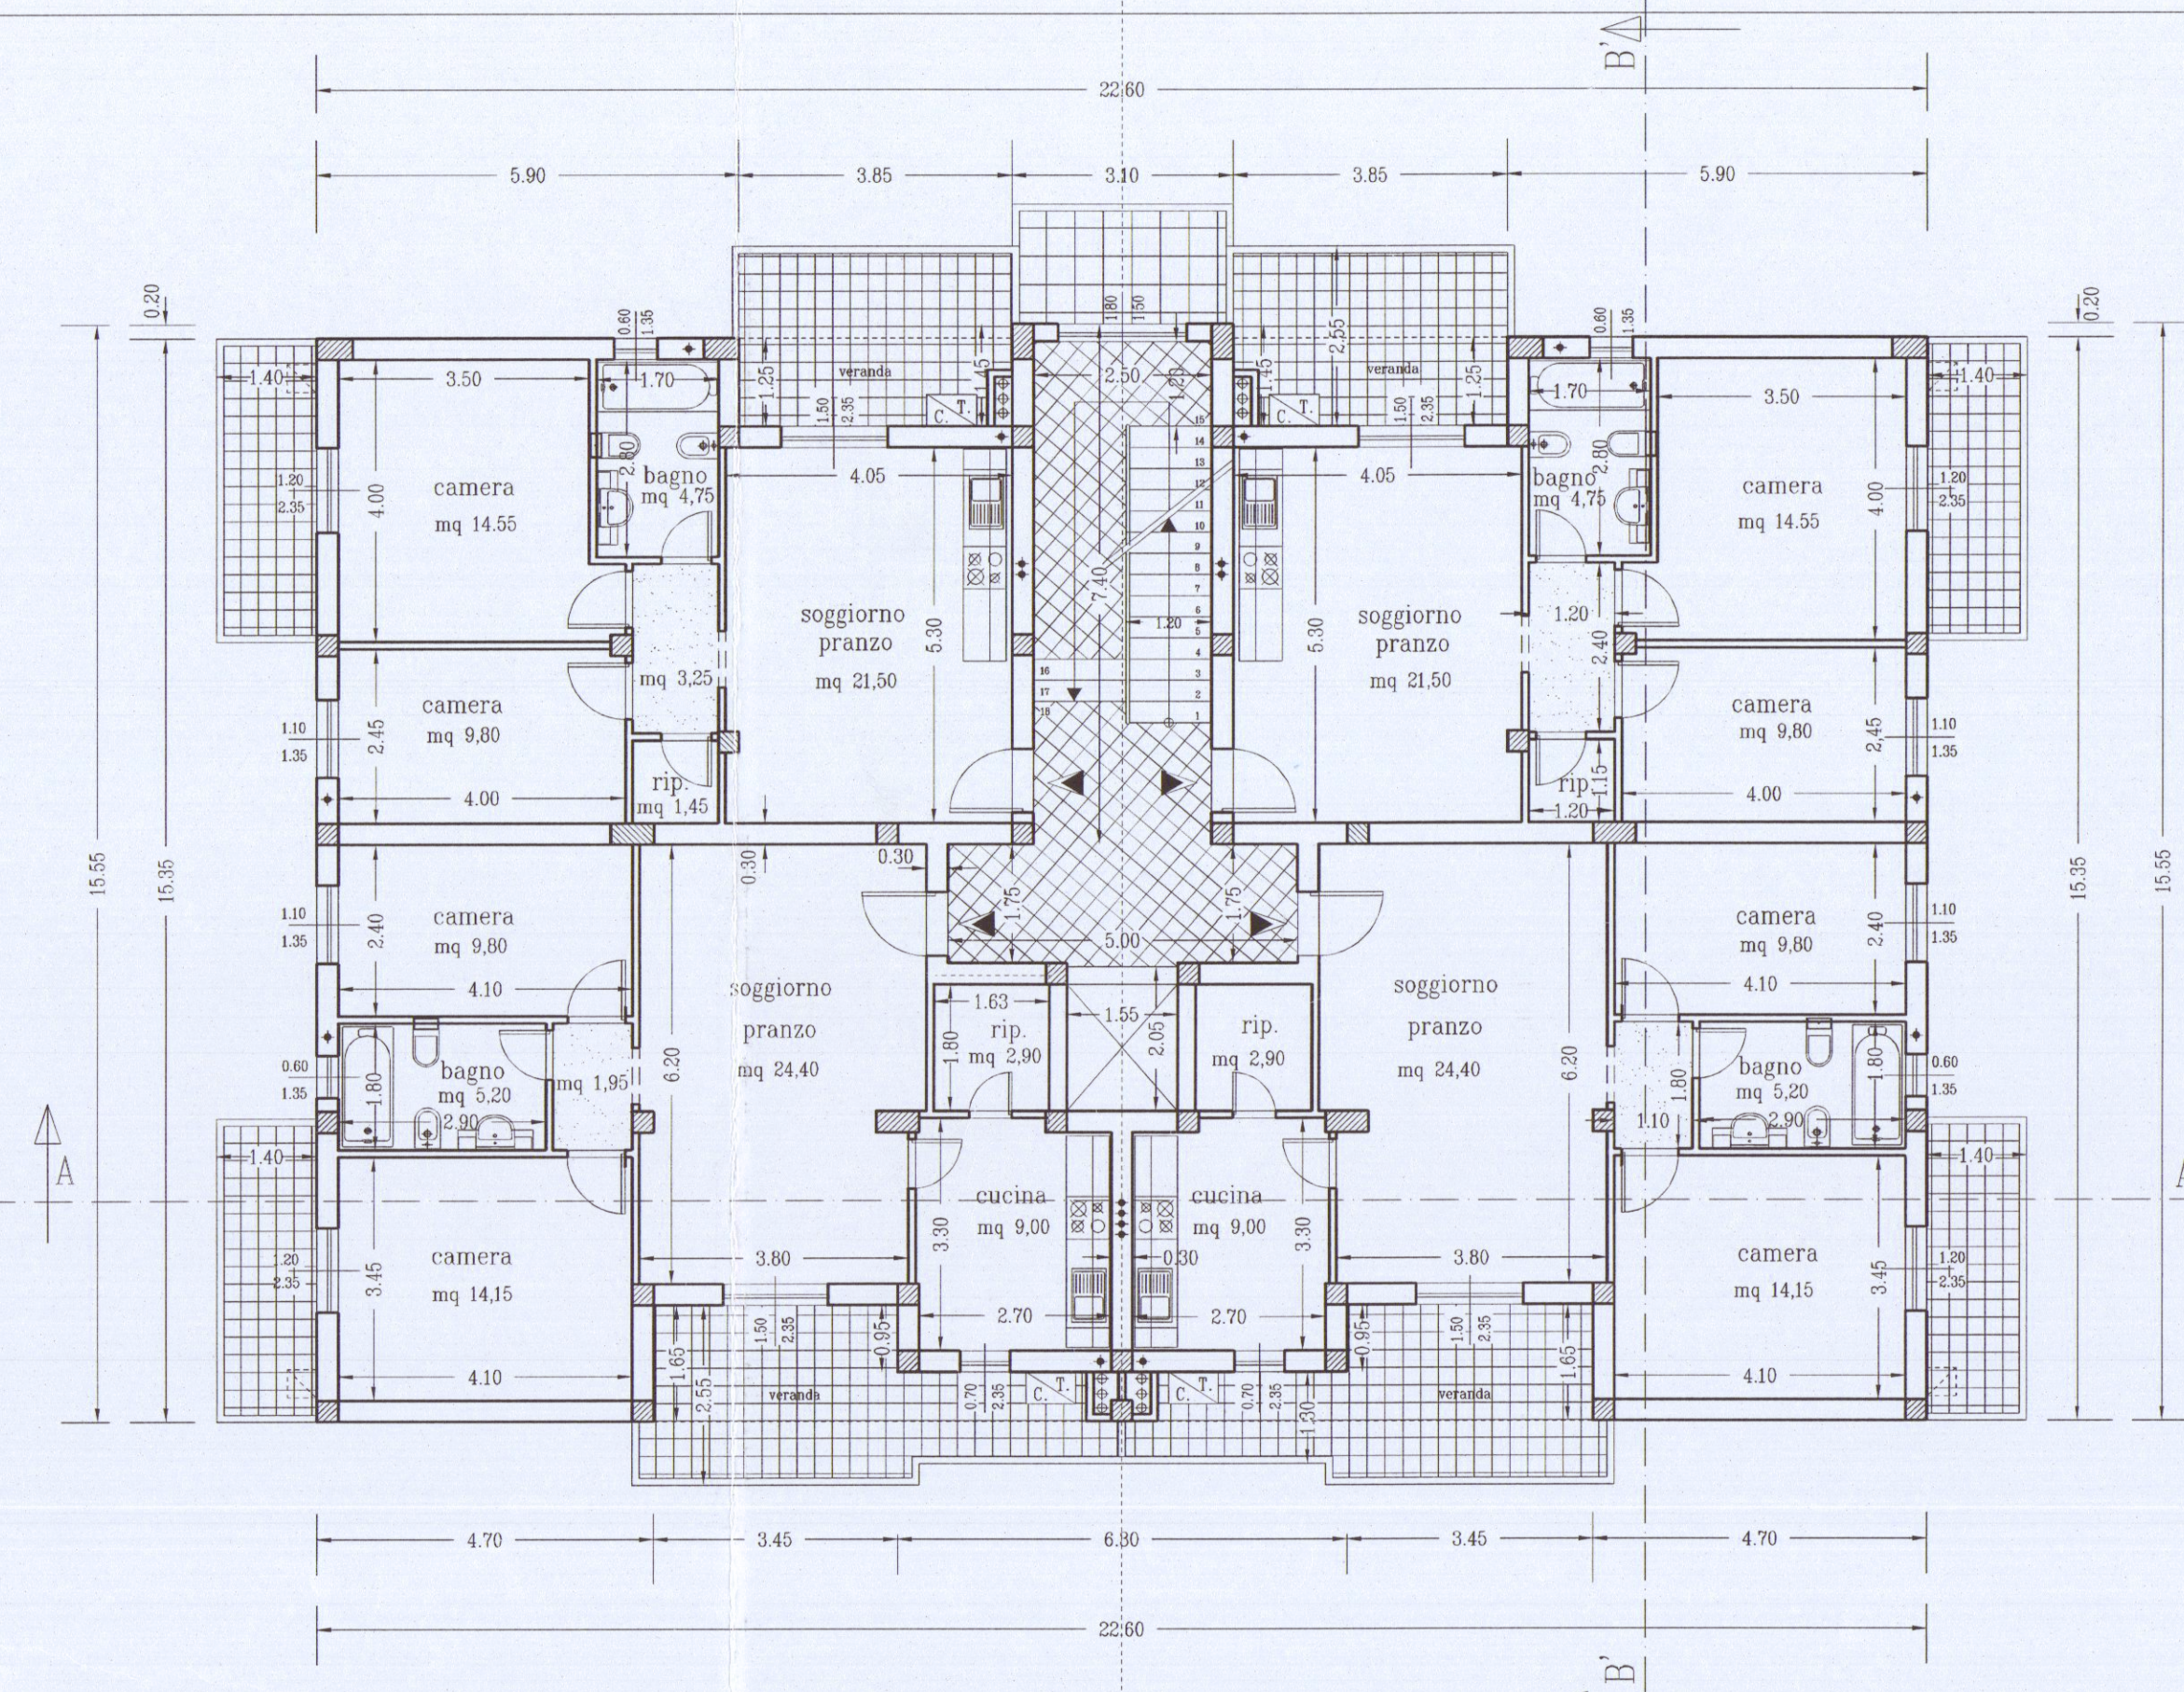


PIANTA PIANO PRIMO

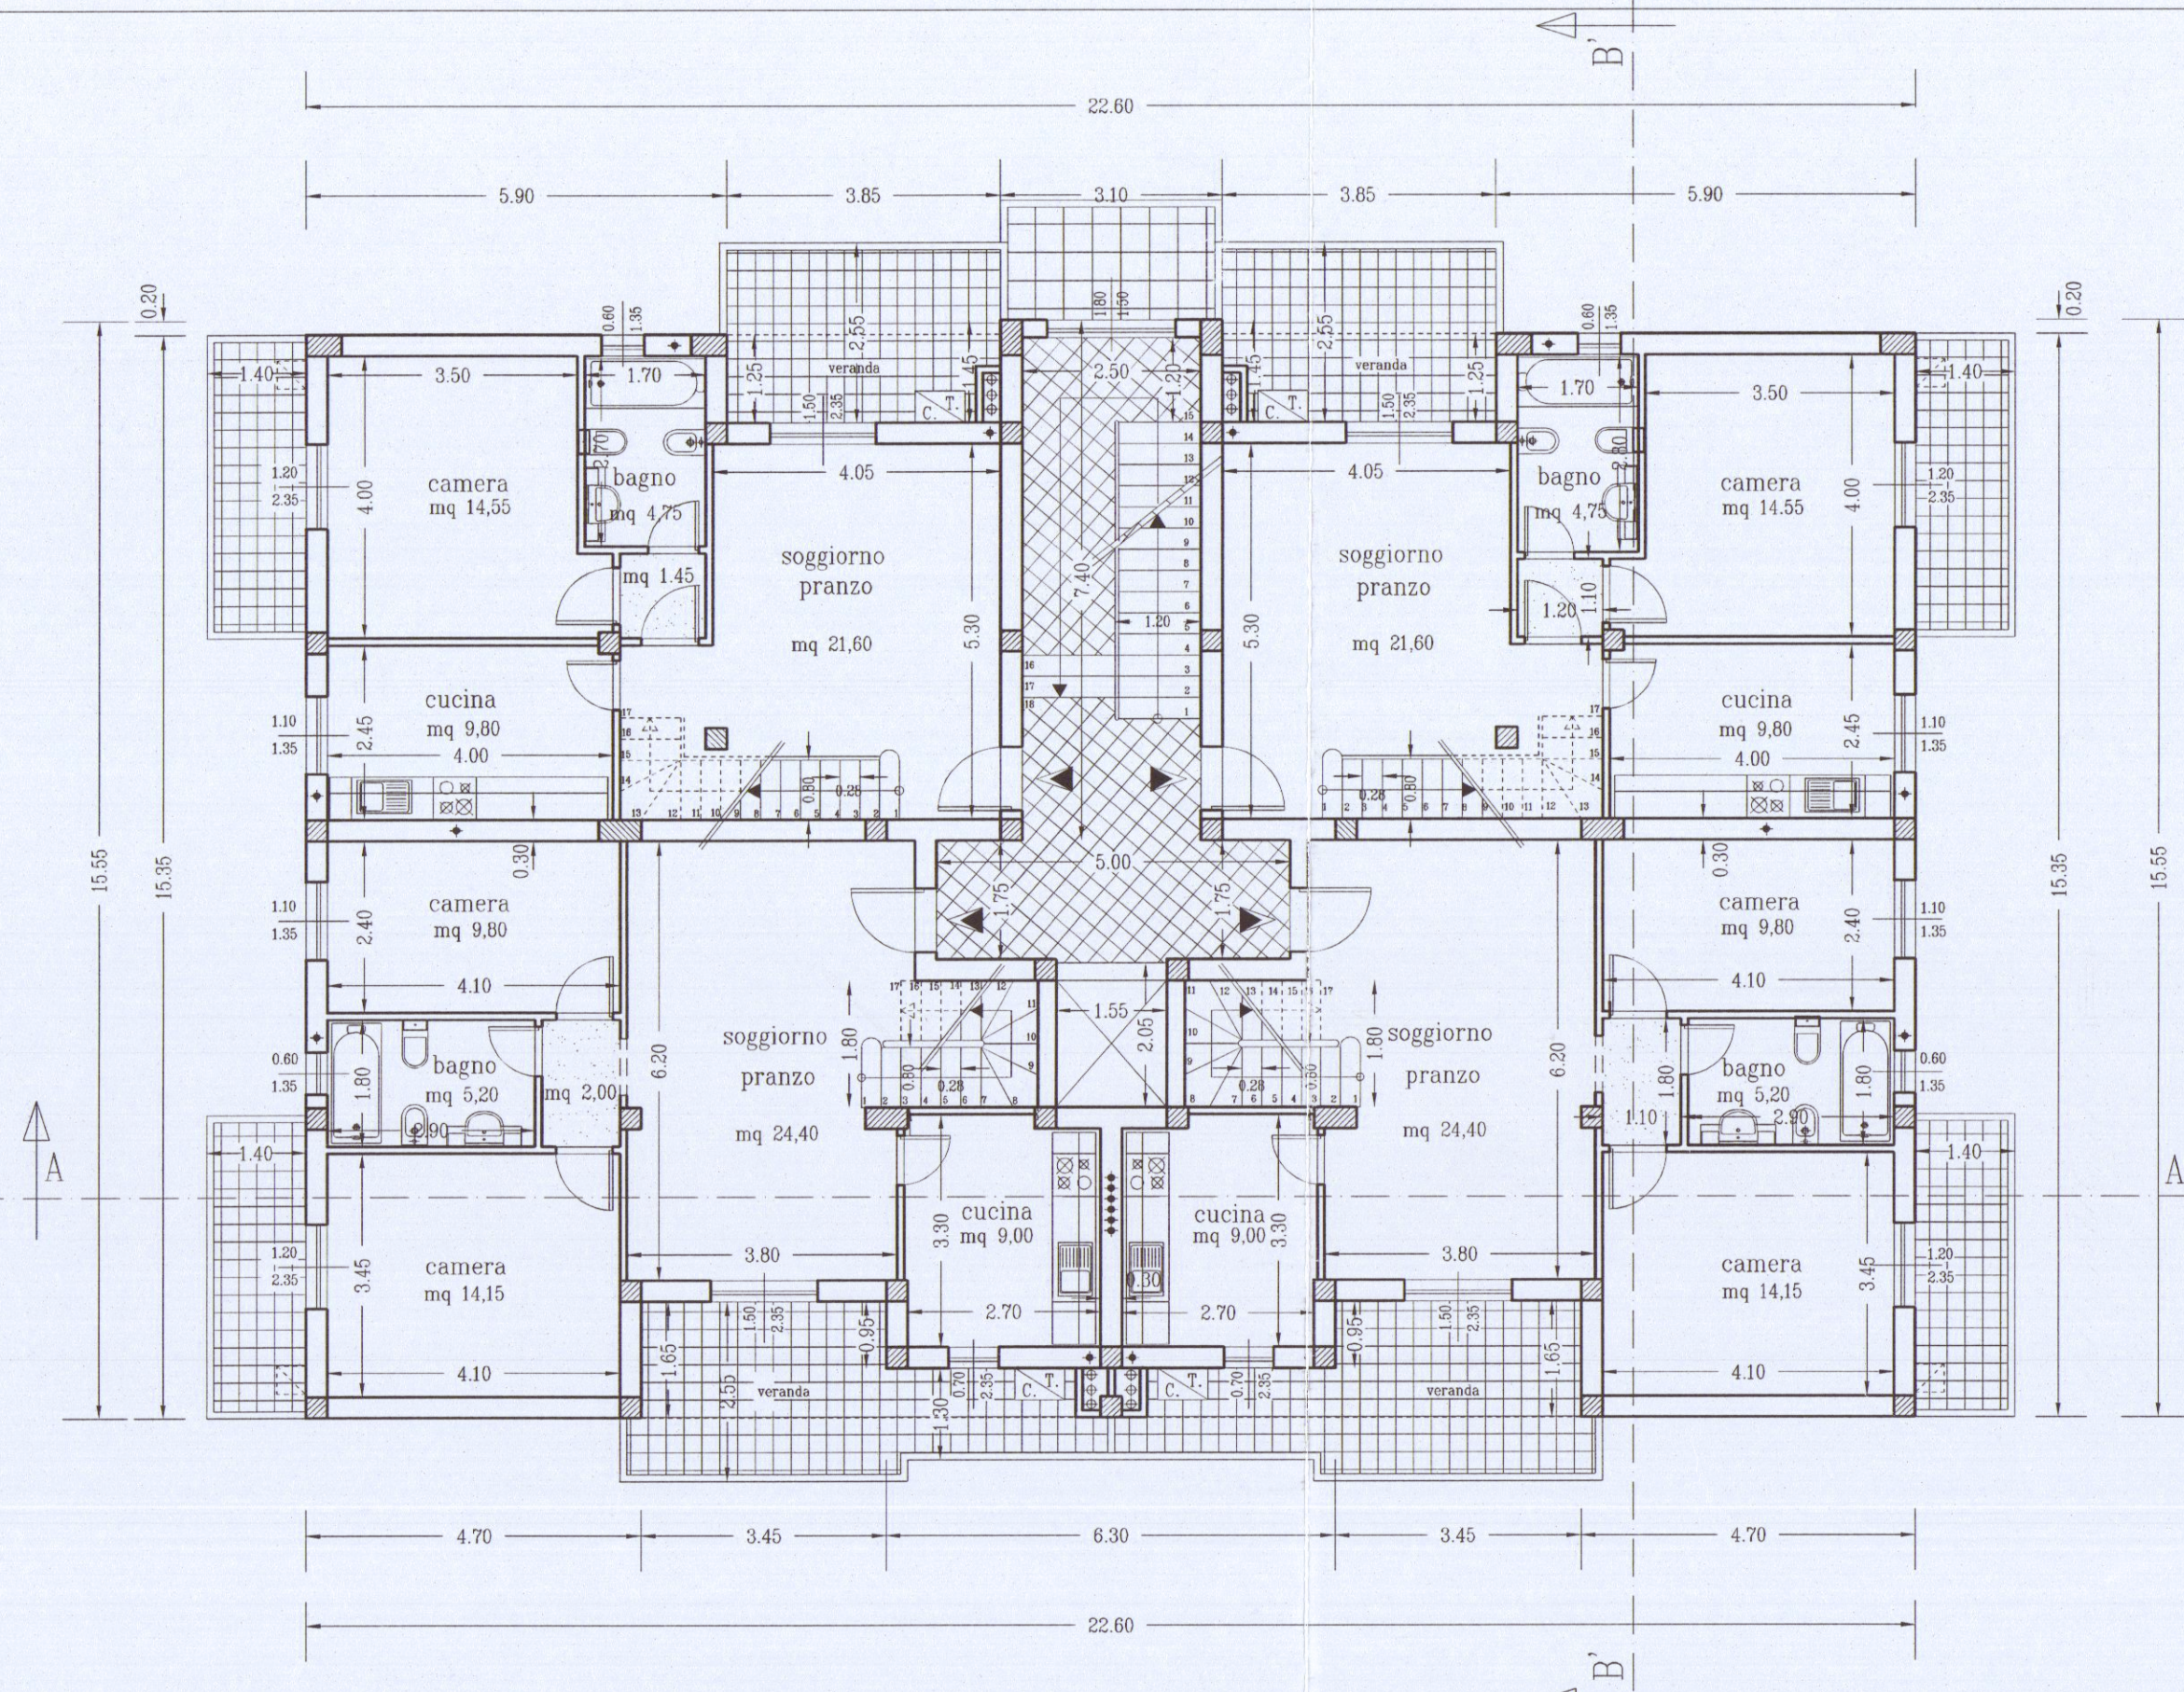


PIANTA PIANO SECONDO



PROSPETTO NORD

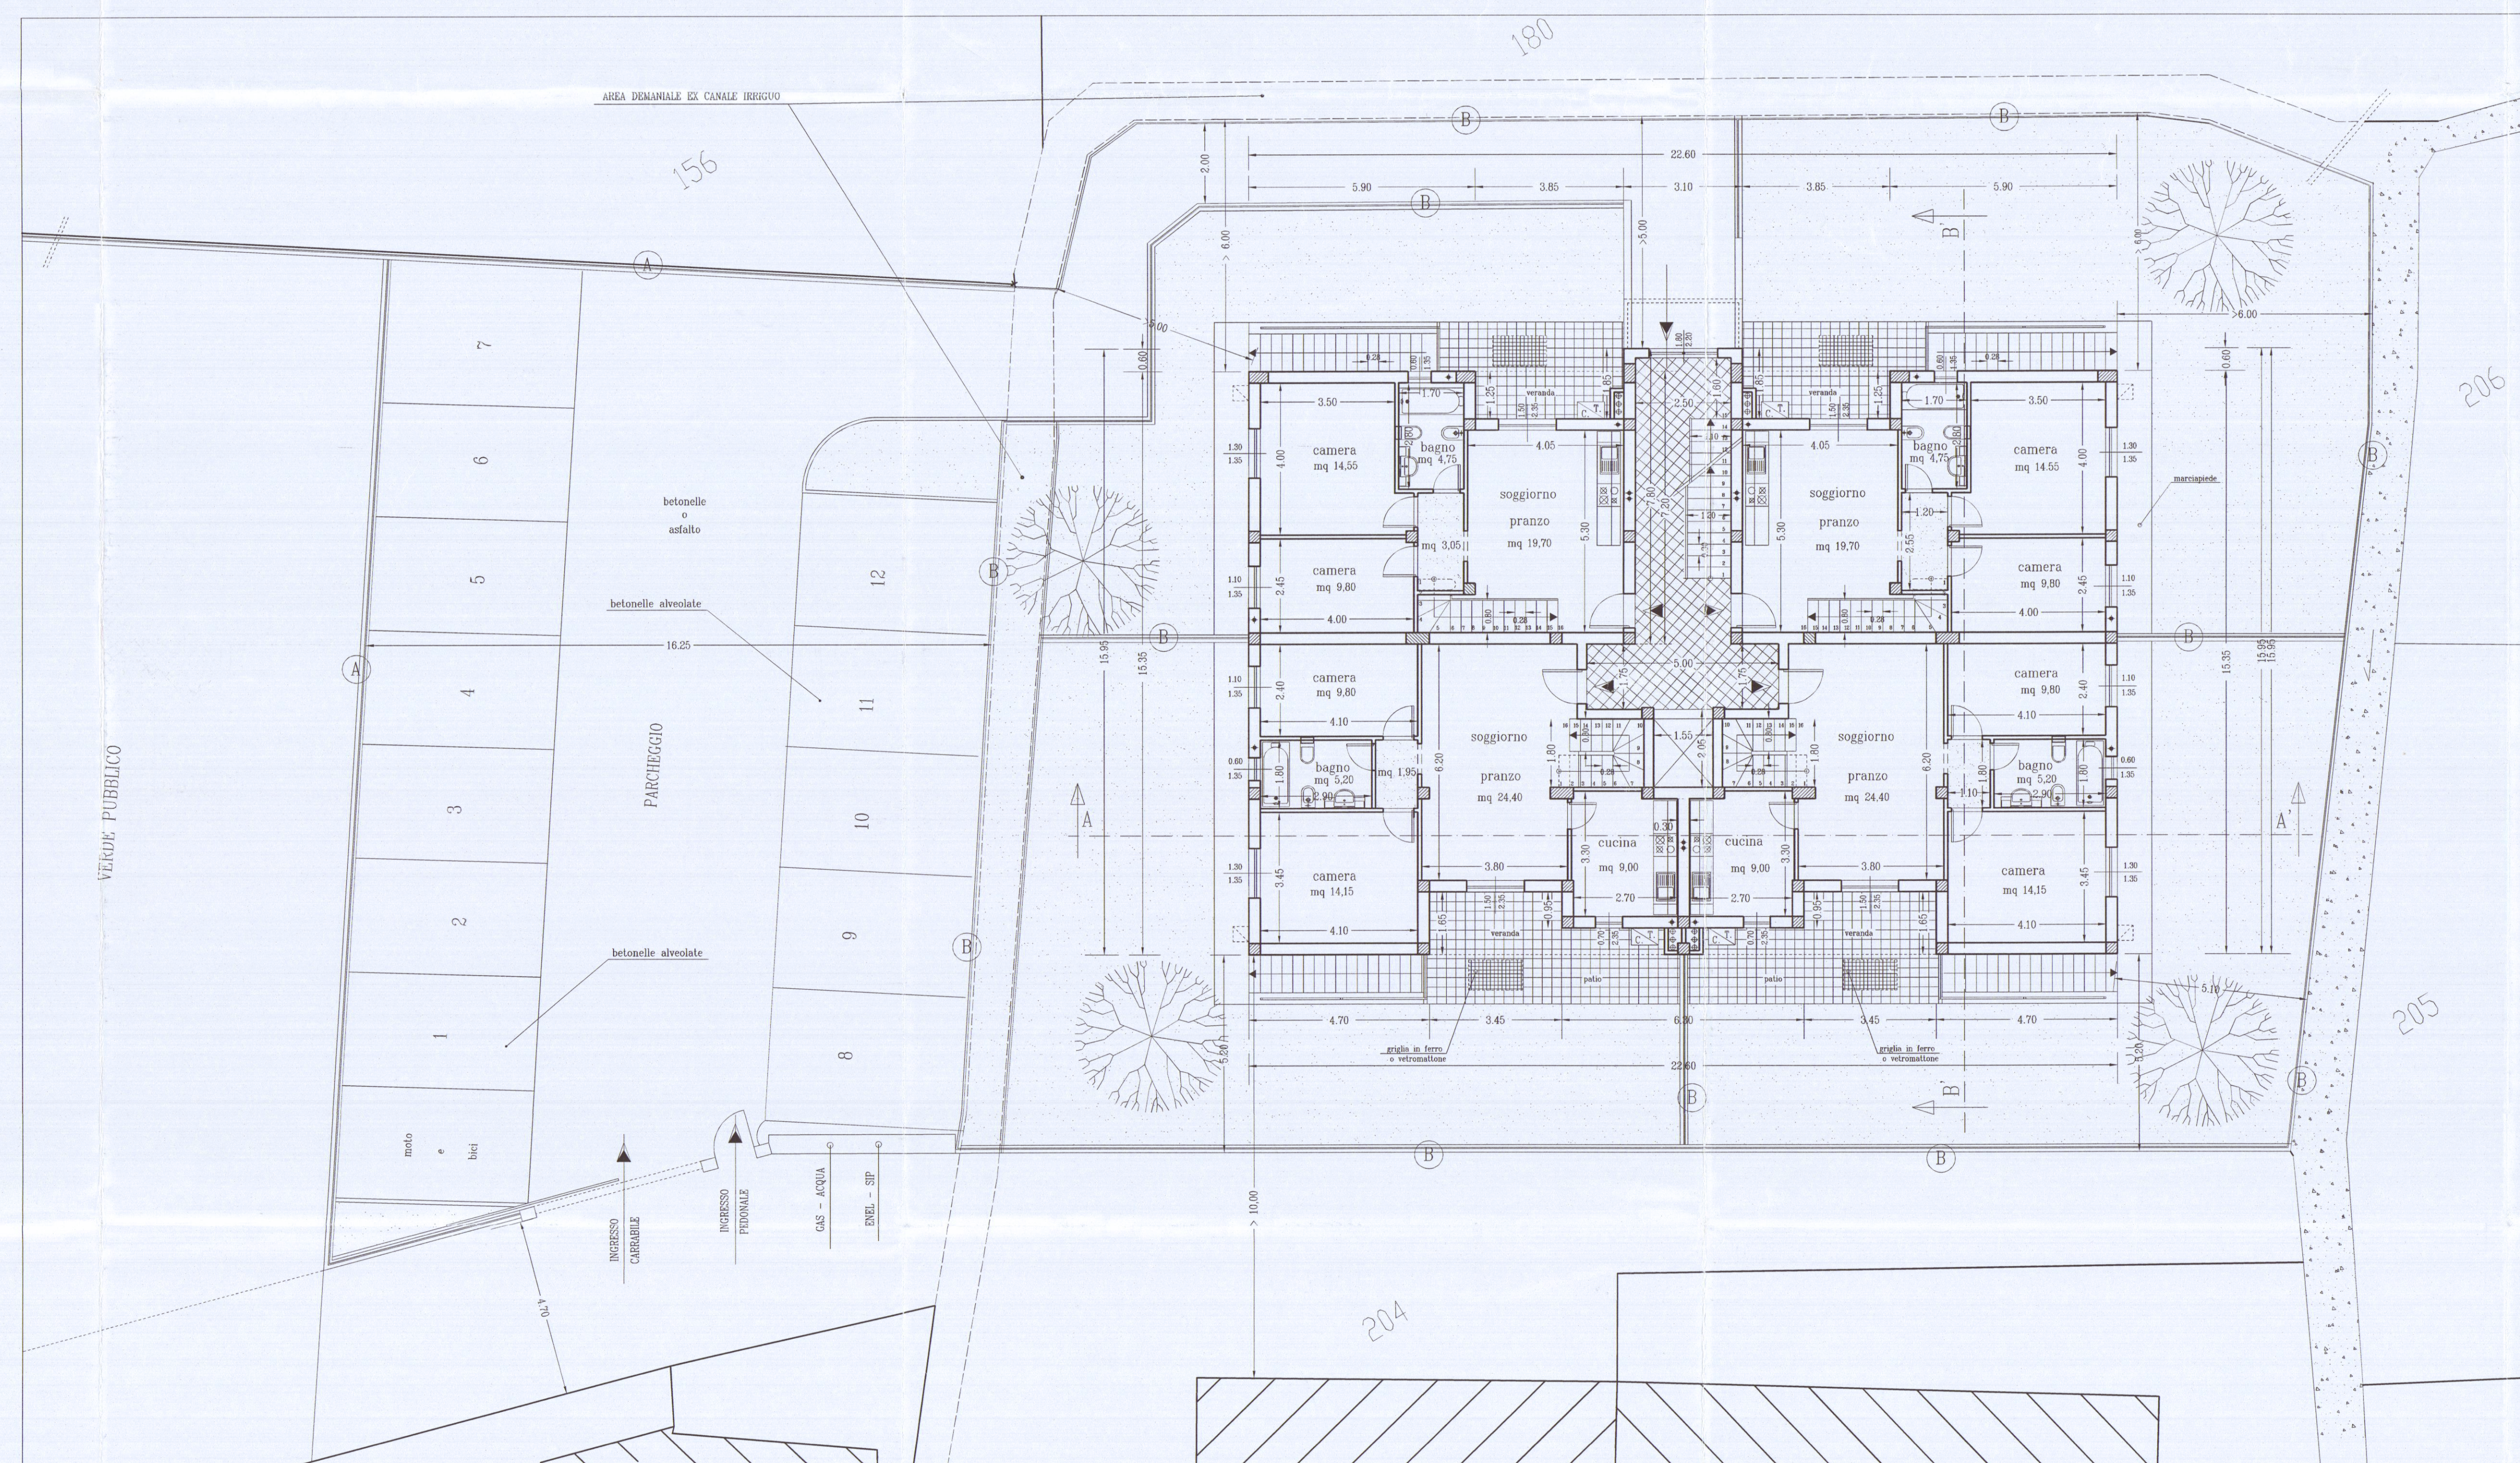


PIANTA PIANO TERRA

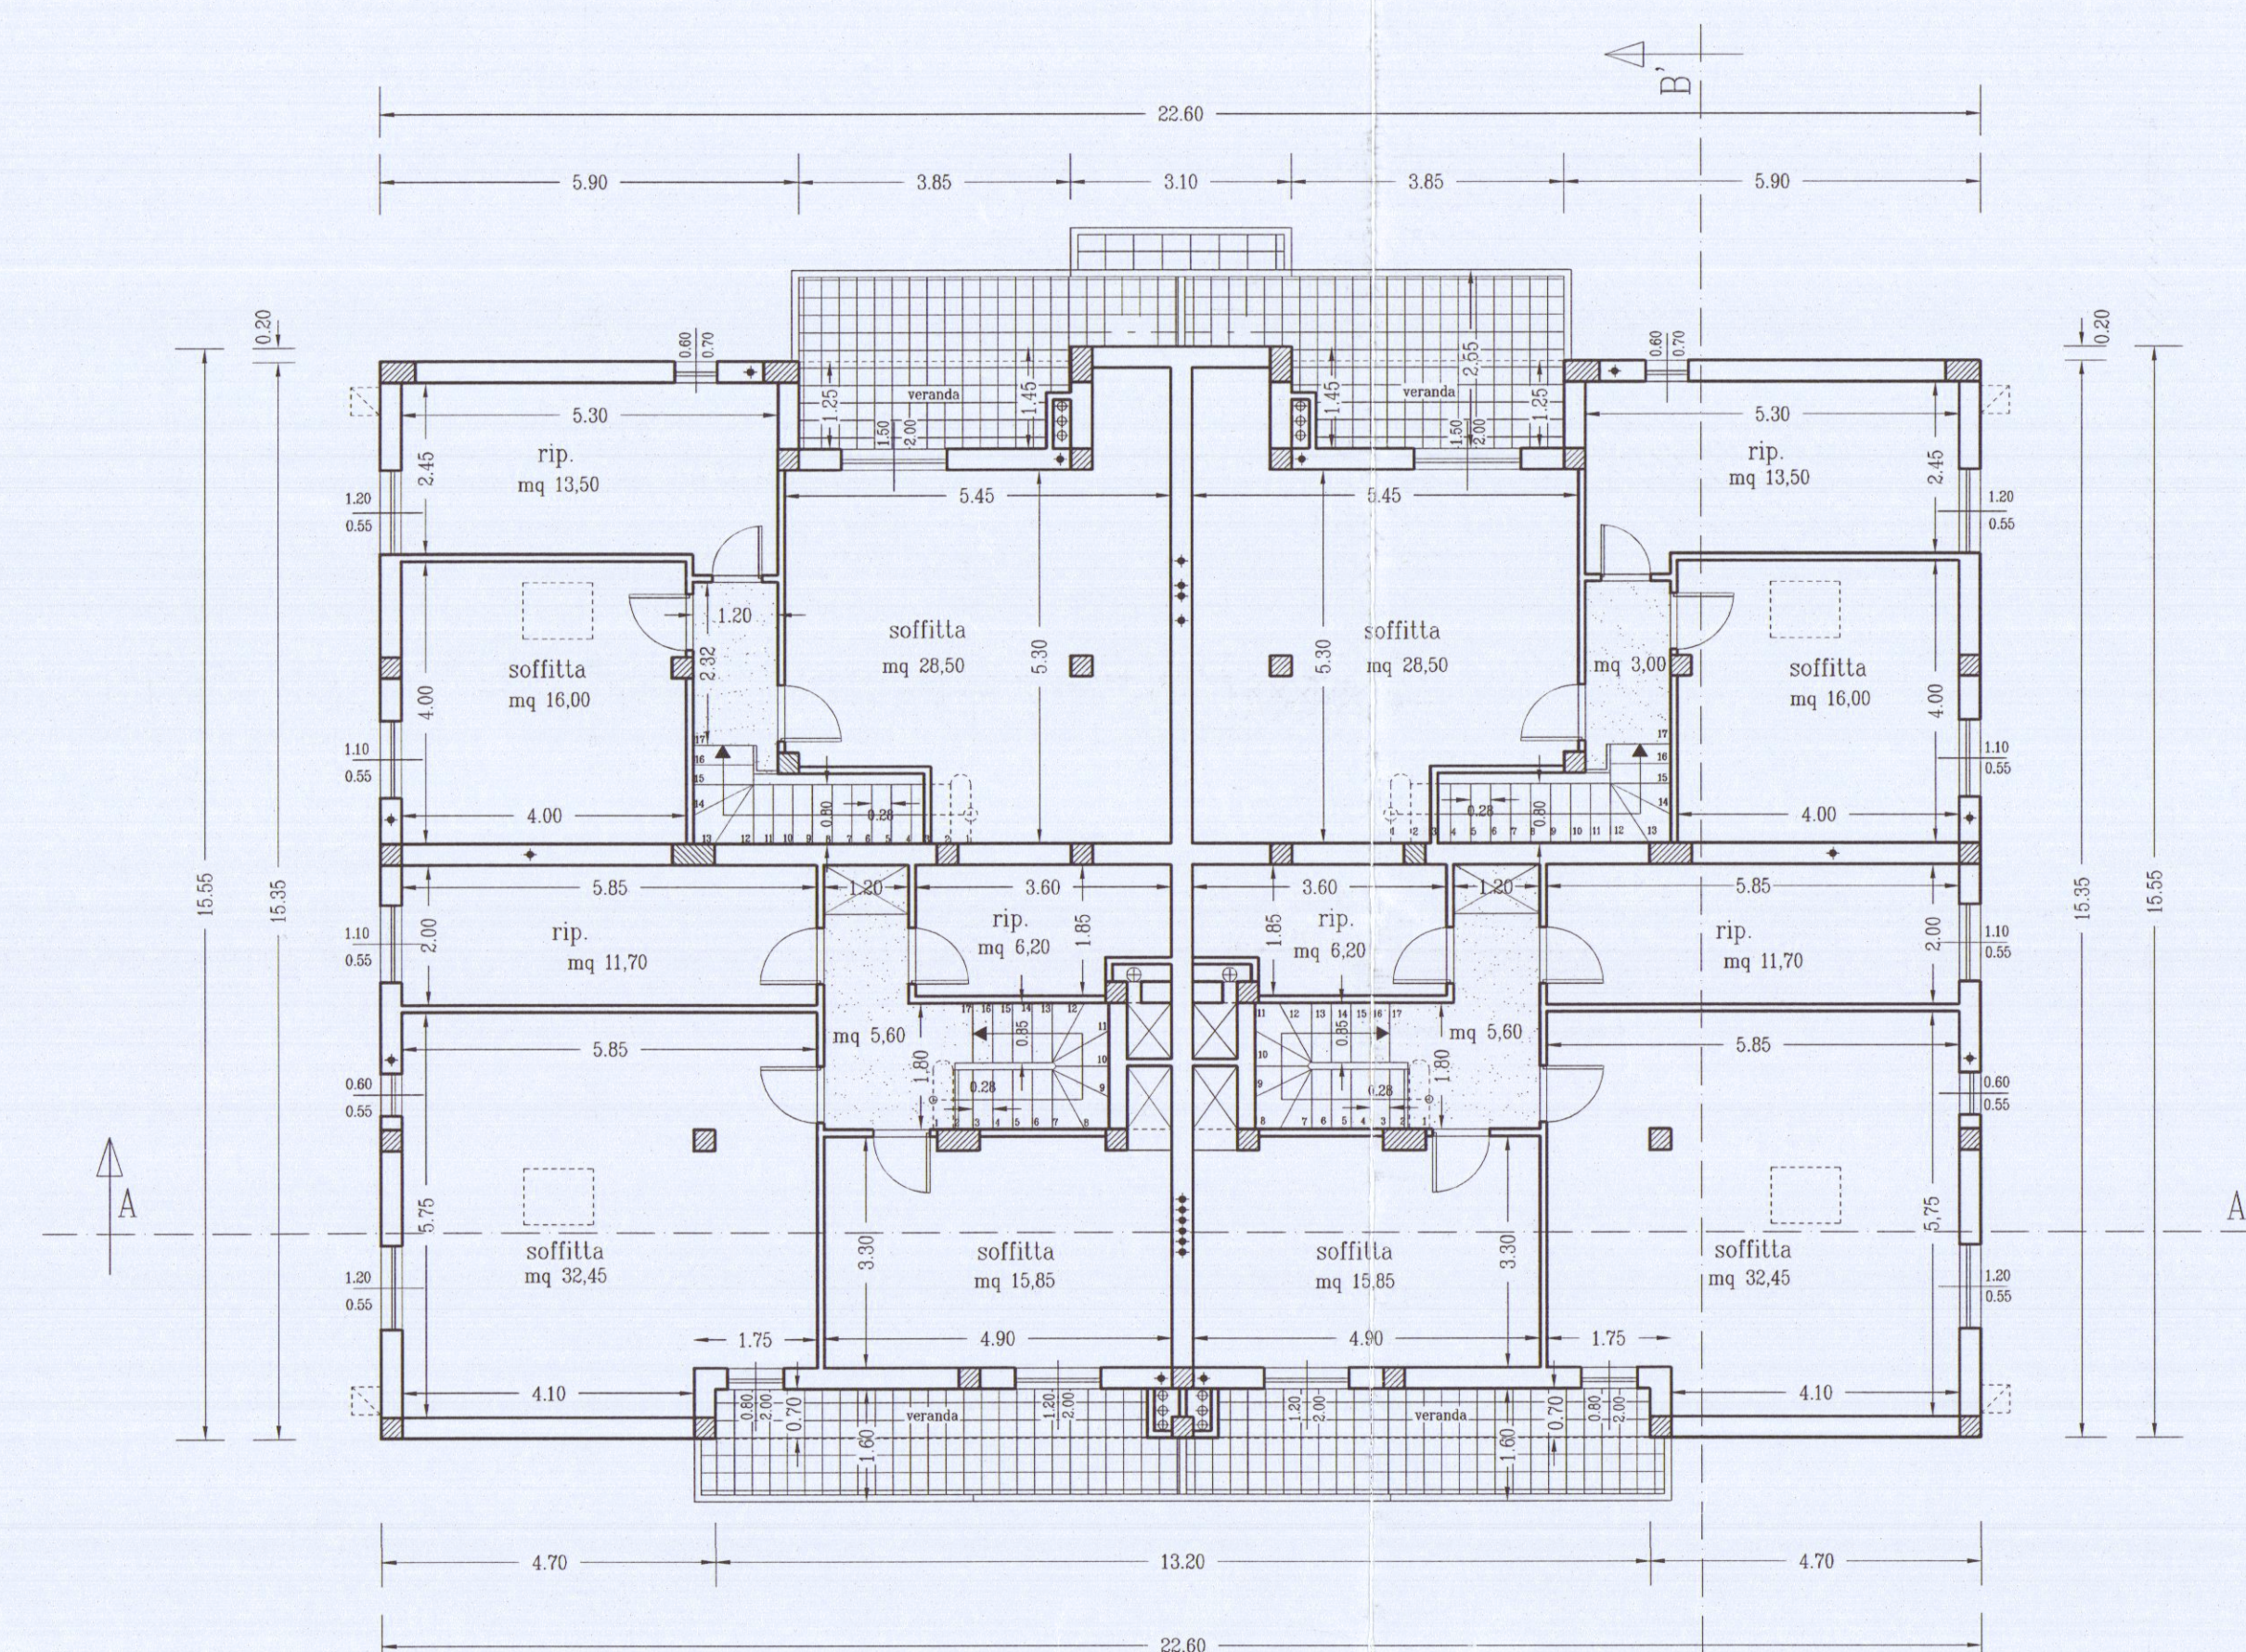


PIANTA SOTTOTETTO




PROSPETTO SUD

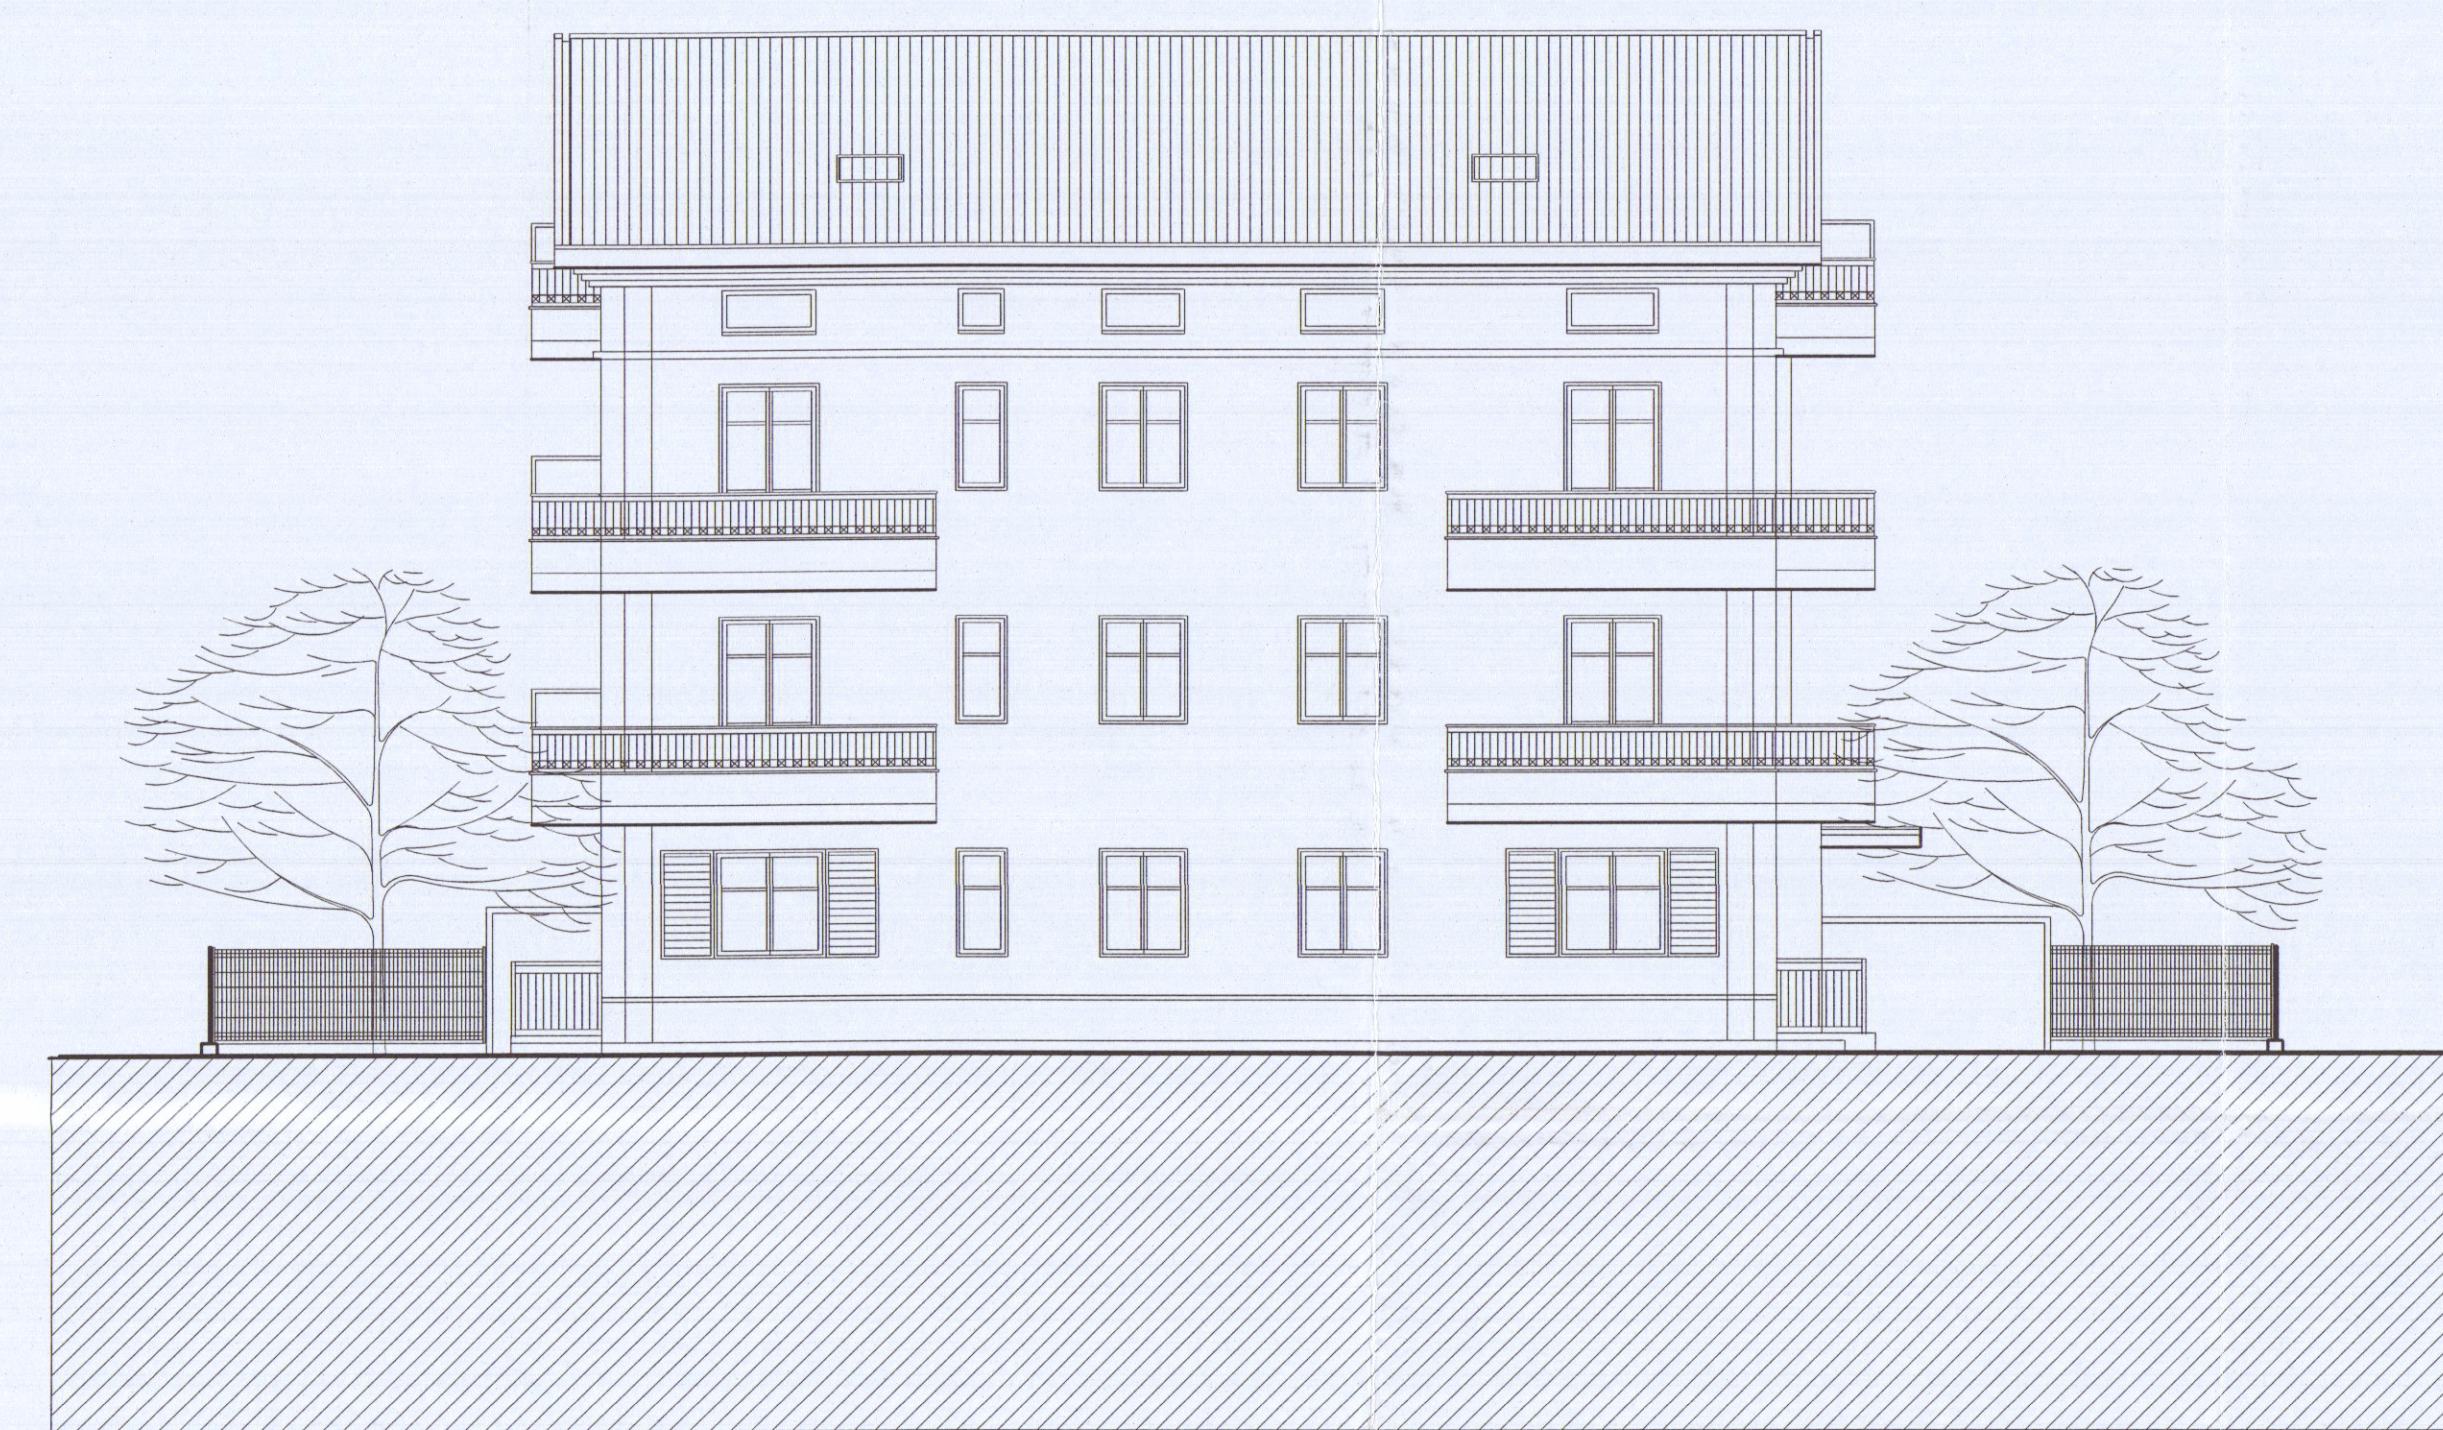

PROSPETTO EST

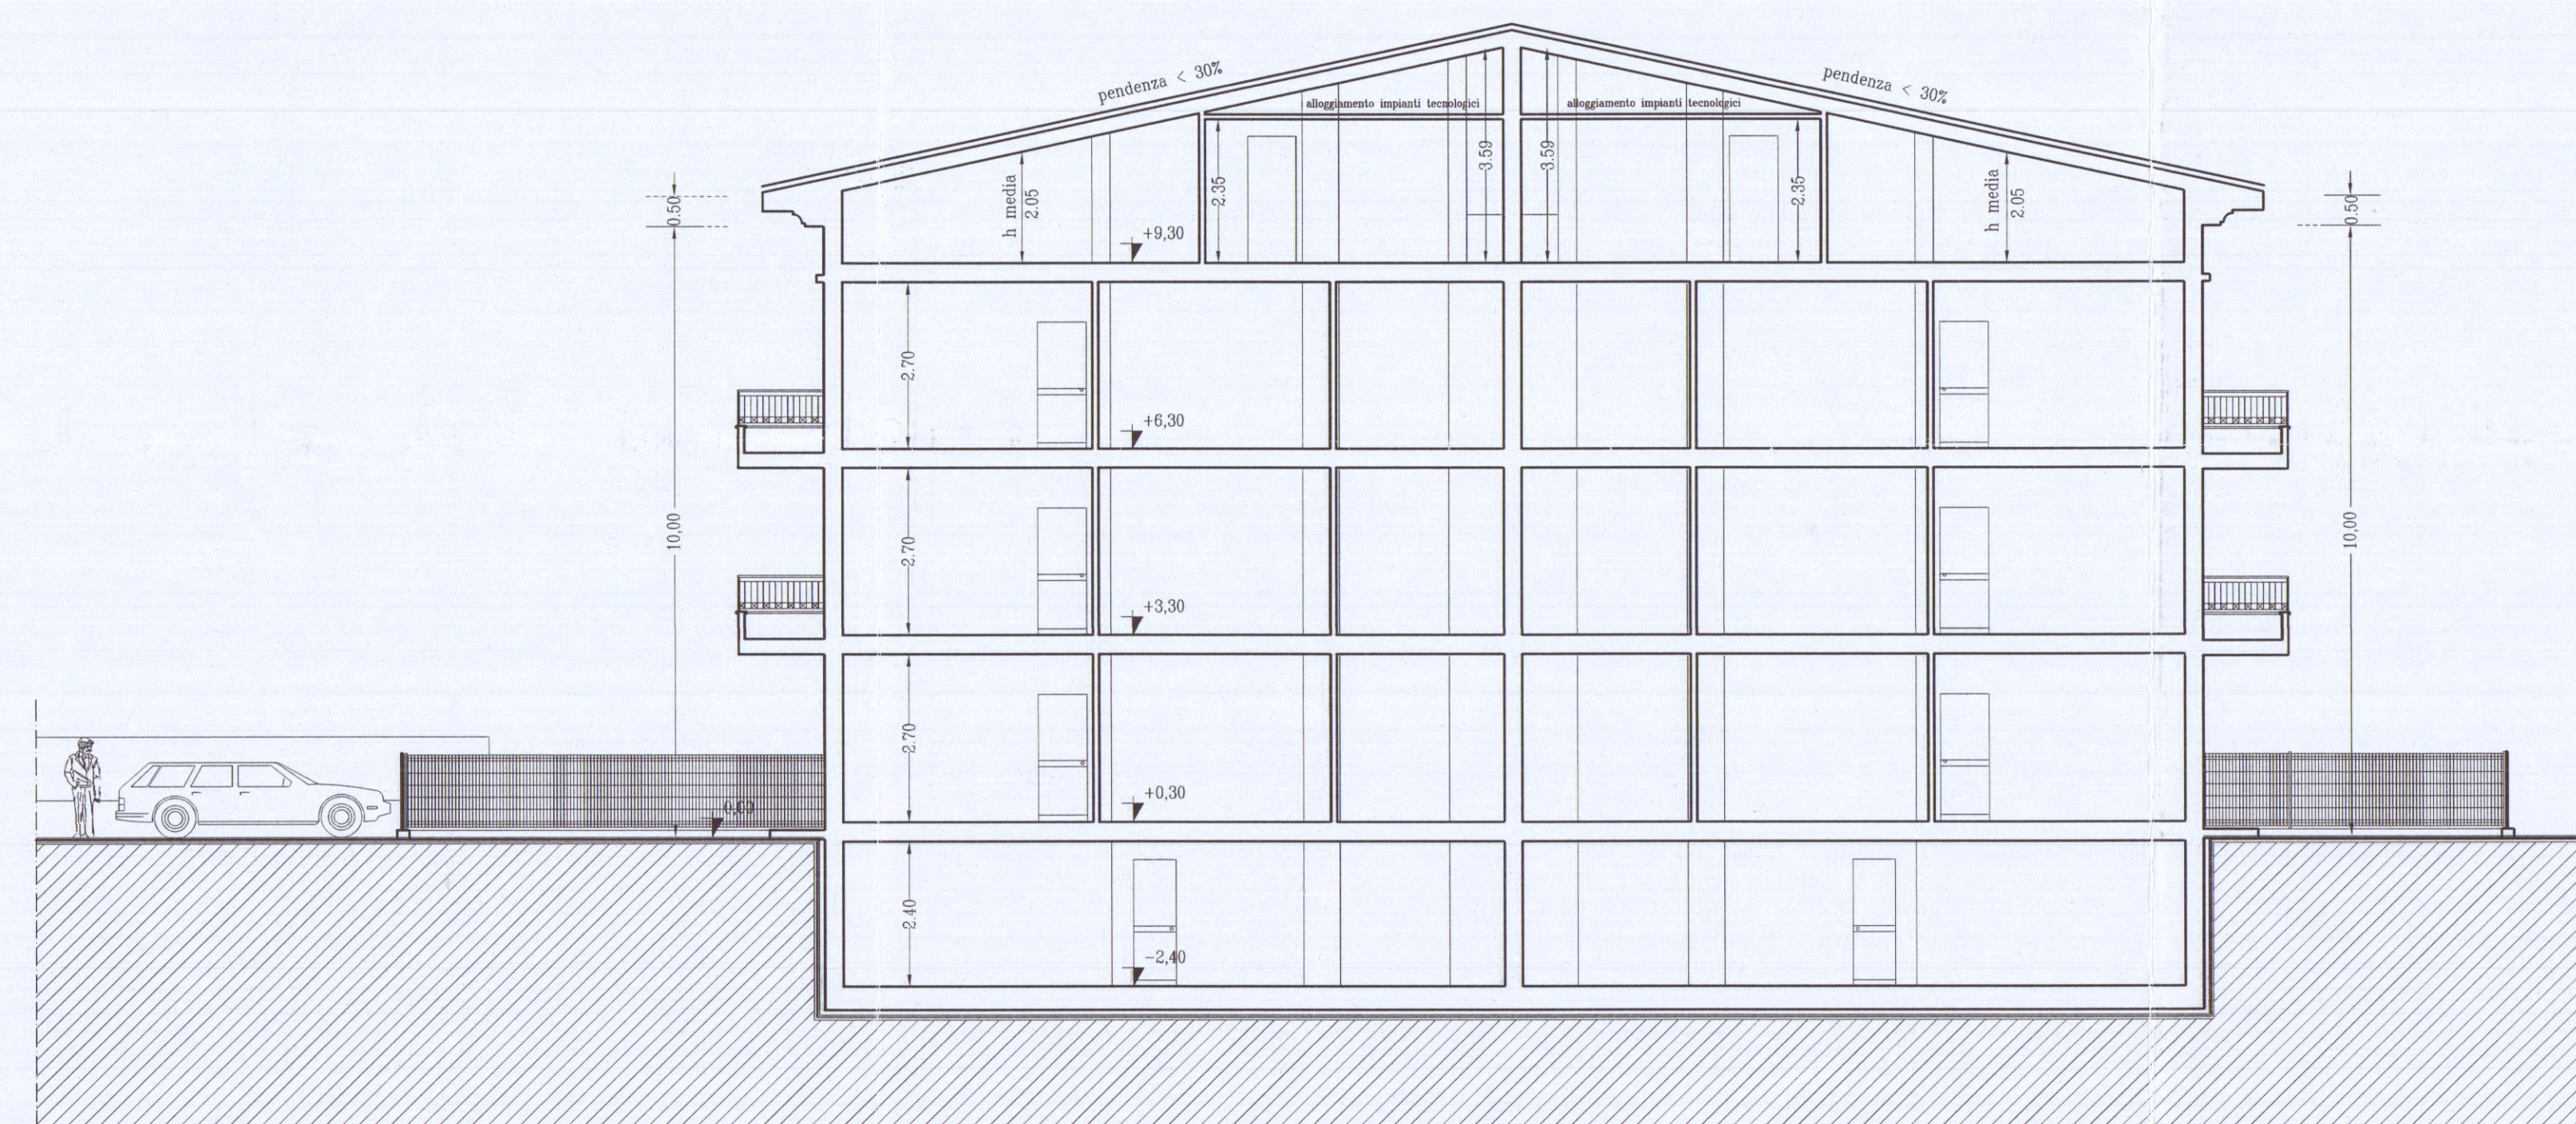

SEZIONE A-A'

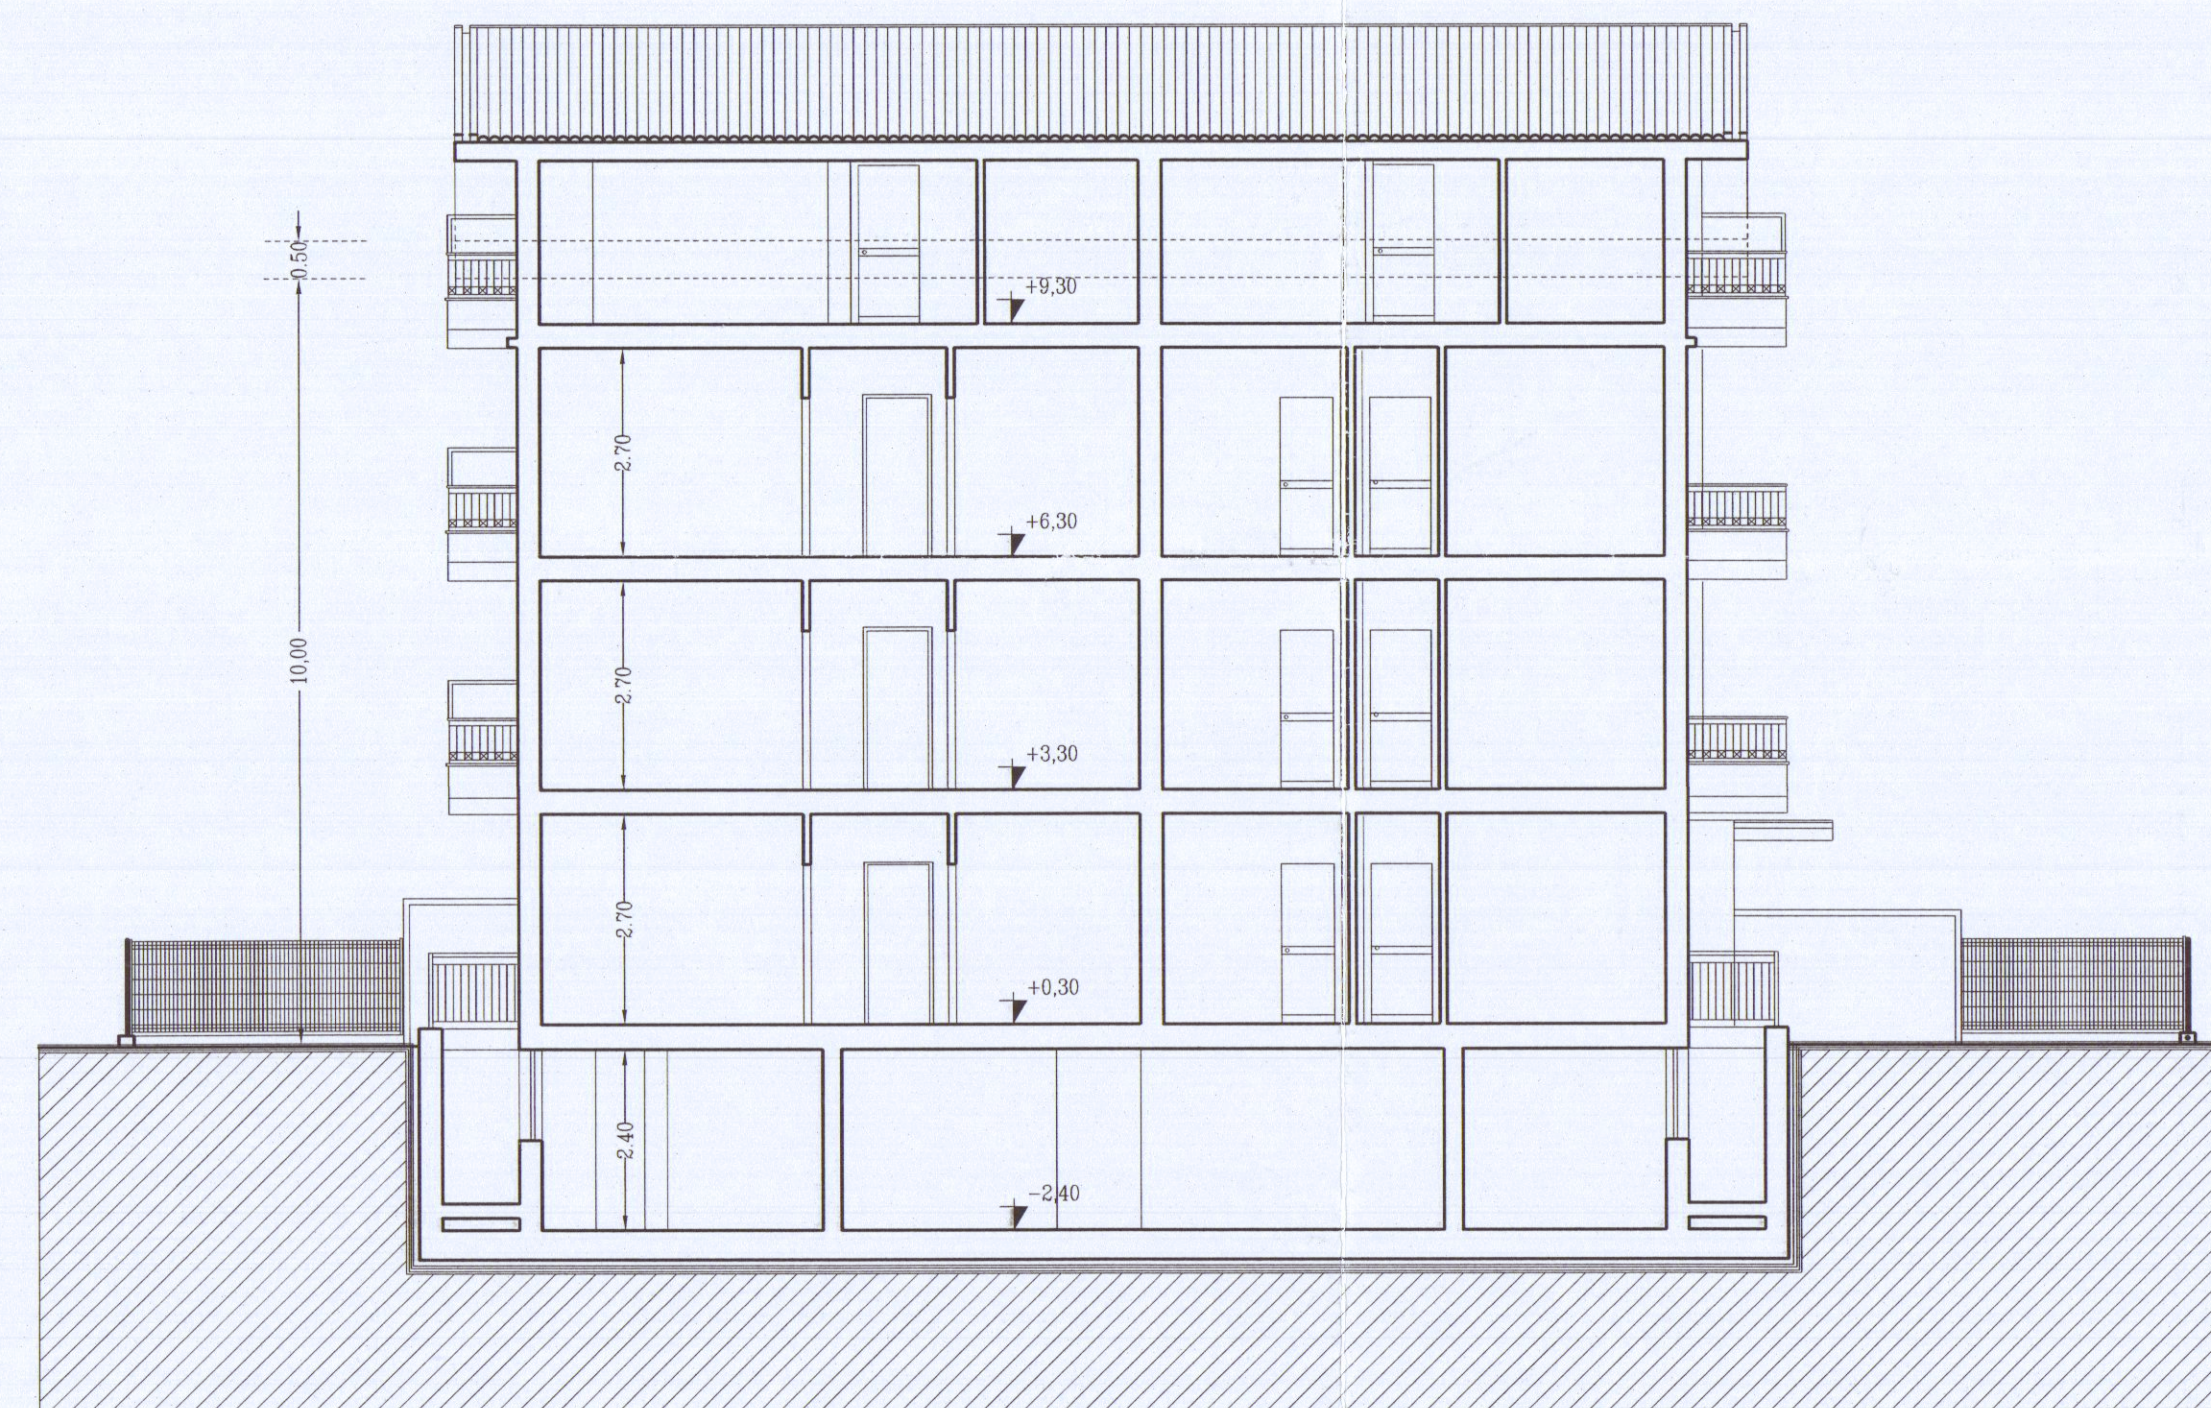

SEZIONE B-B'



PROSPETTO OVEST