




PIANTA PIANO SOTTOSTRADA

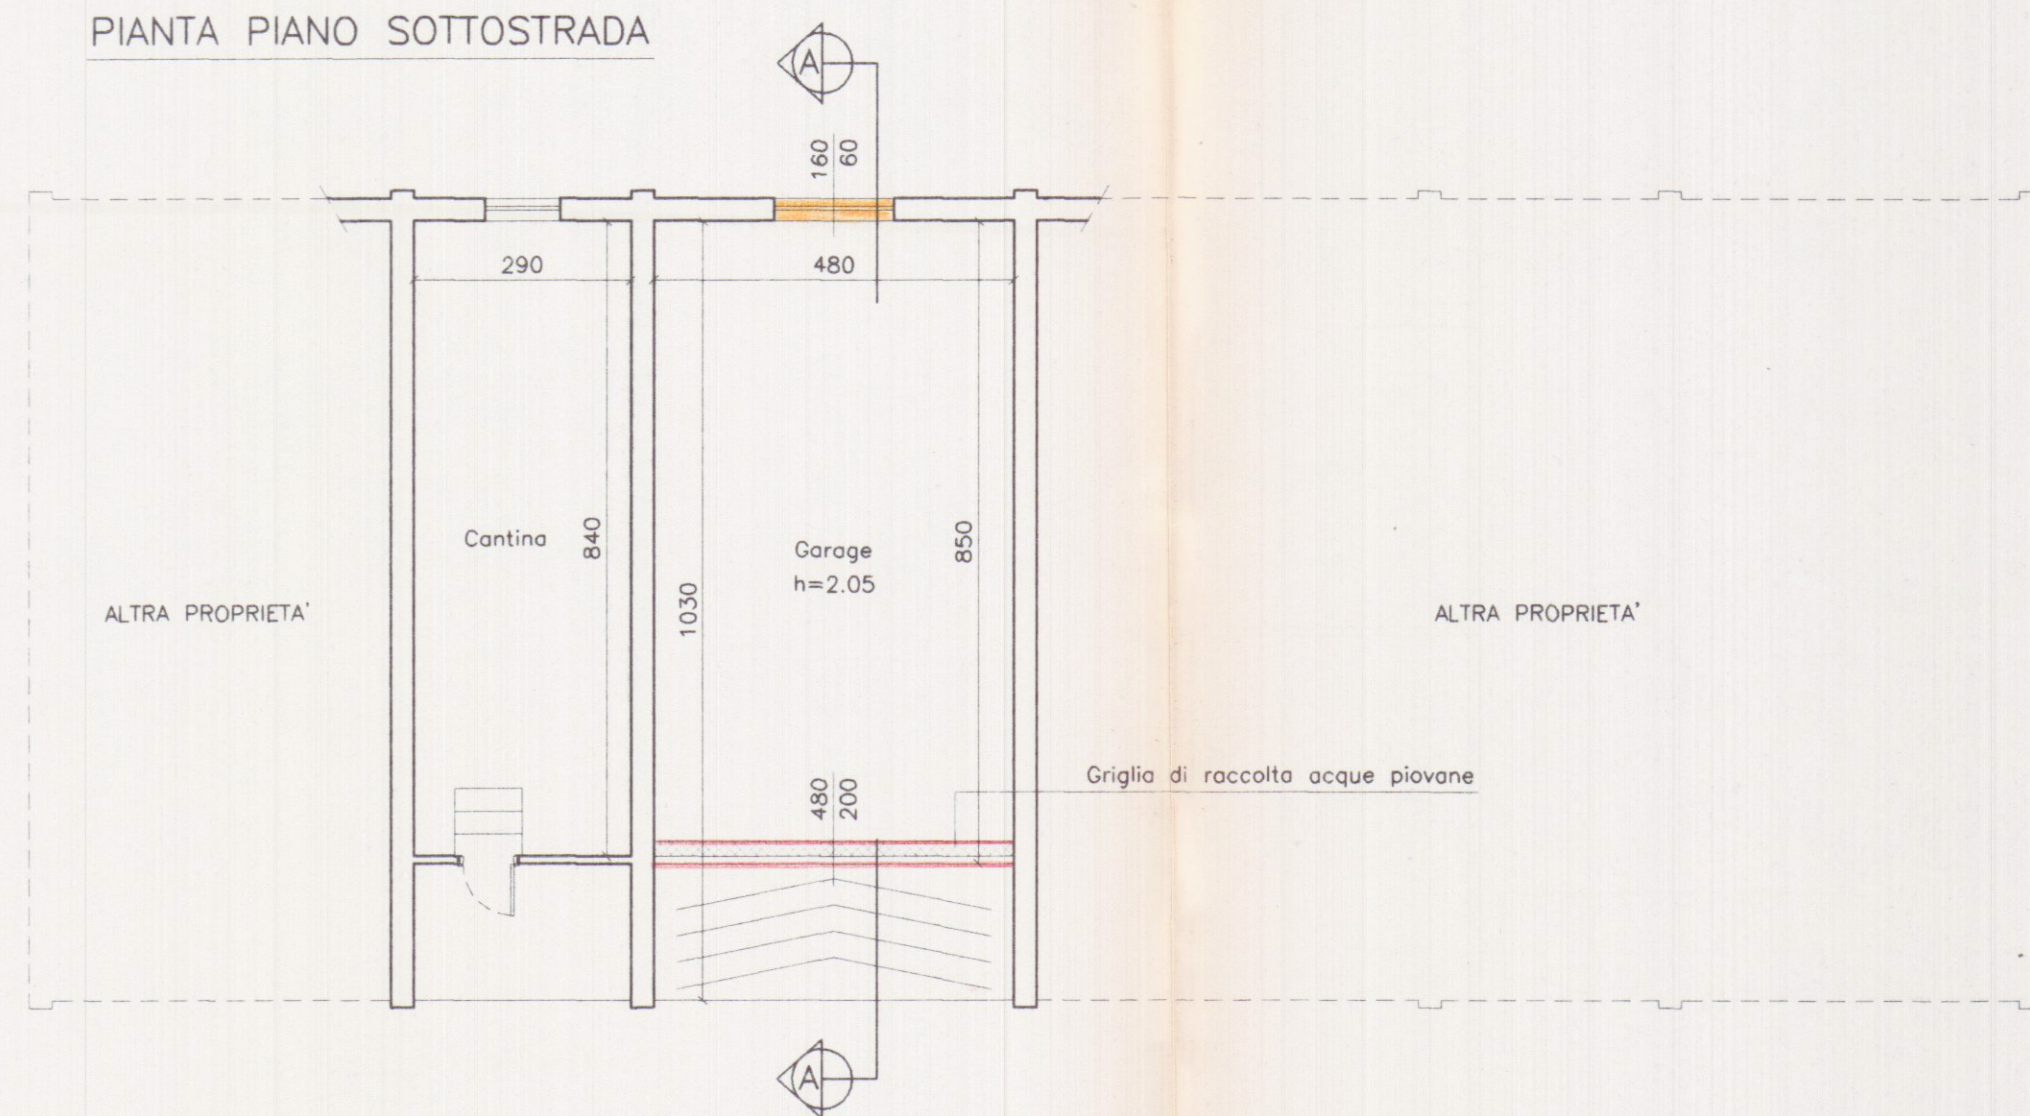


PIANTA PIANO PRIMO

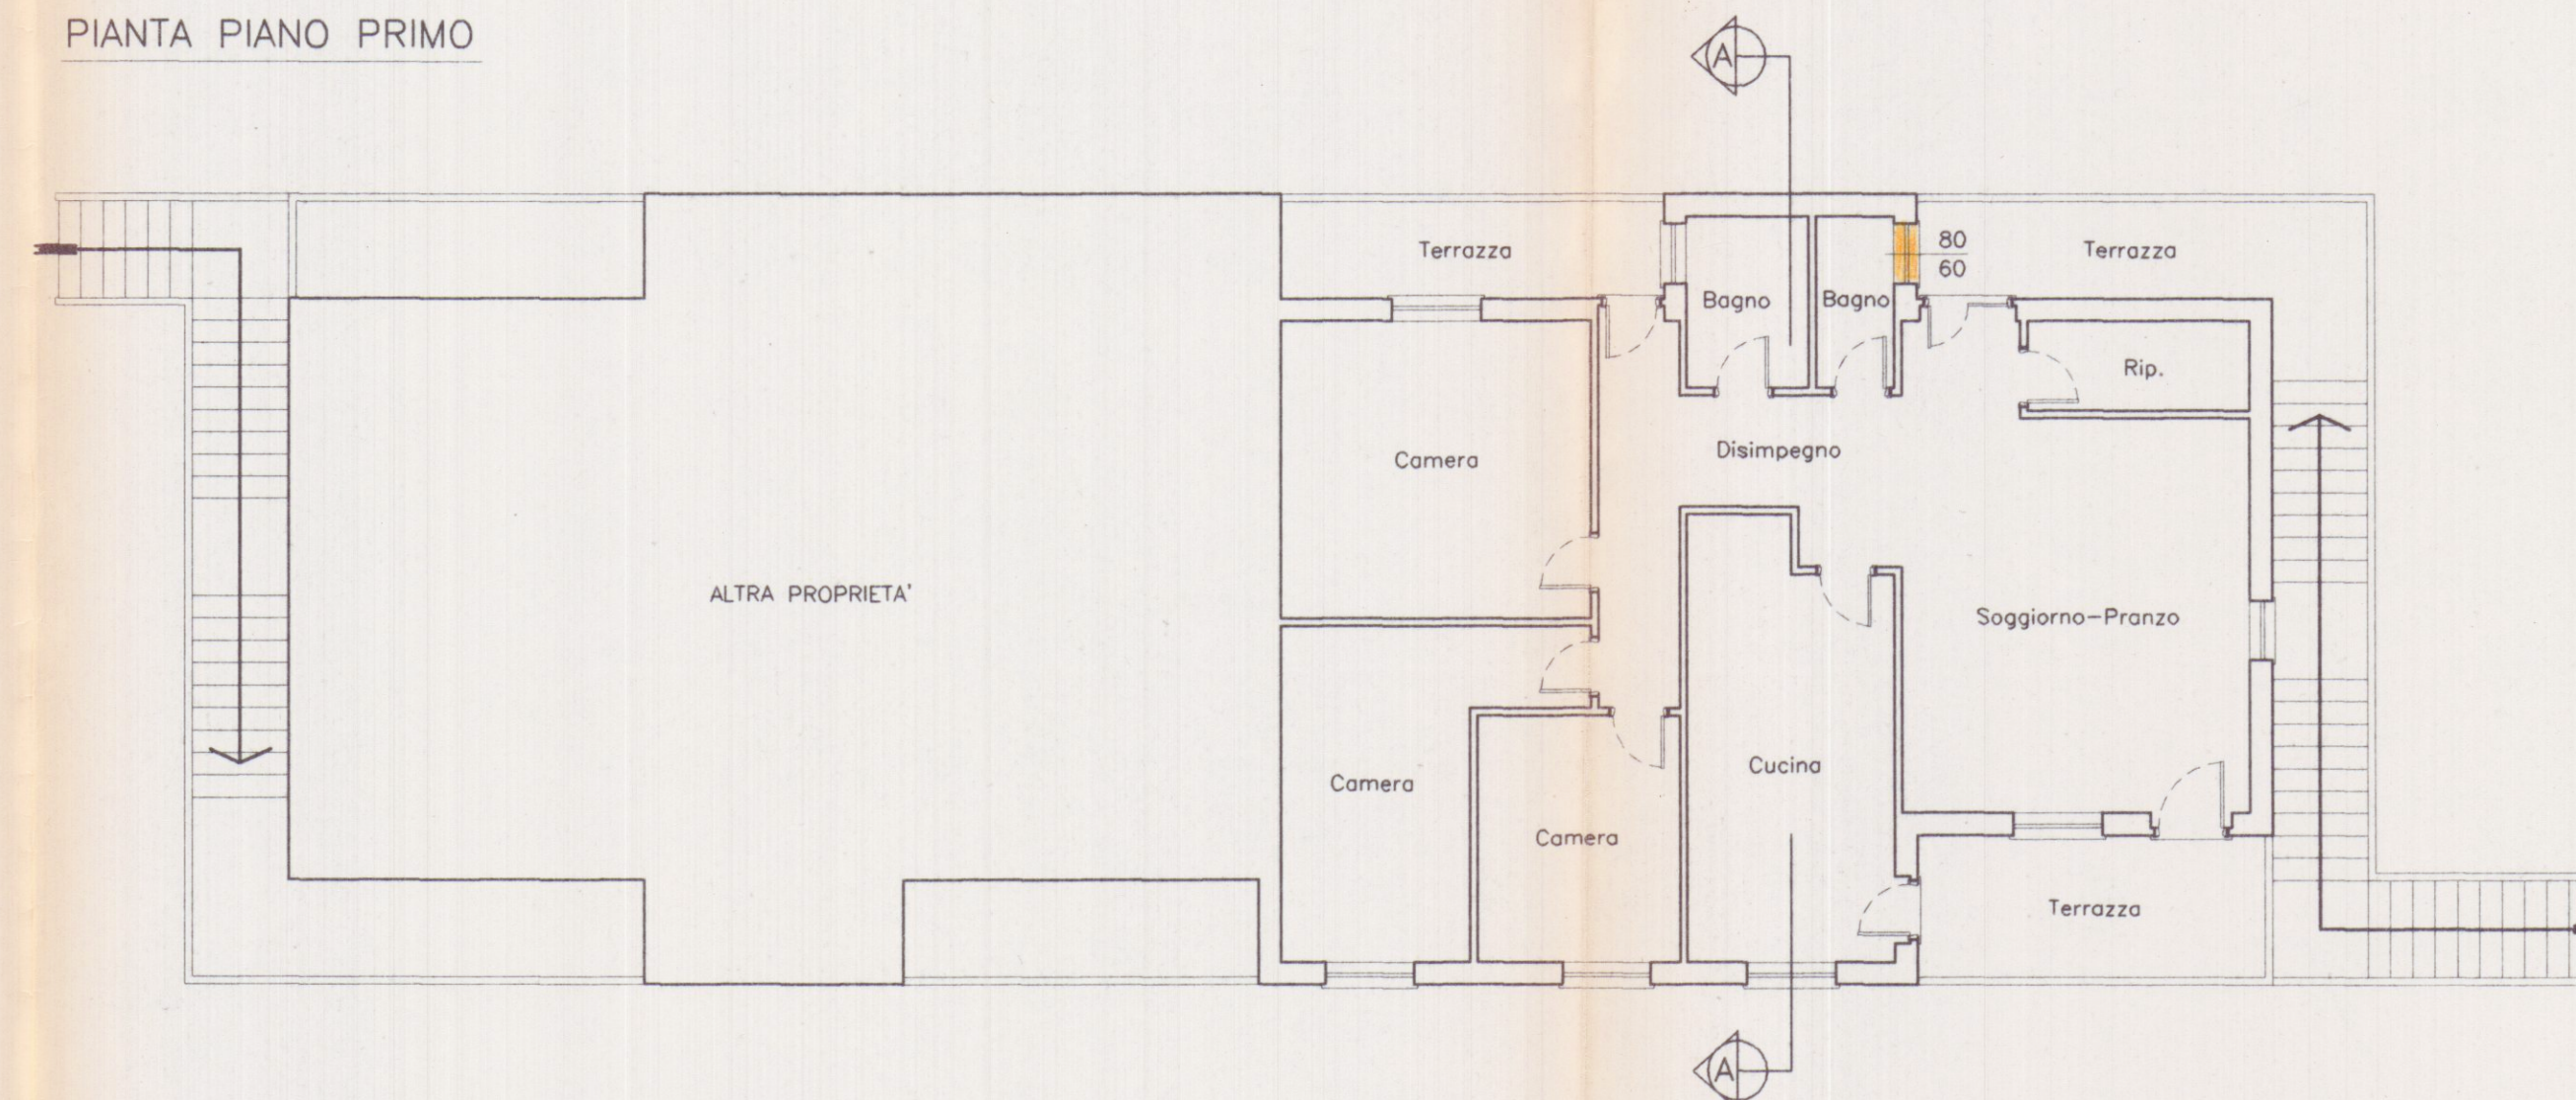

PROSPETTO SUD

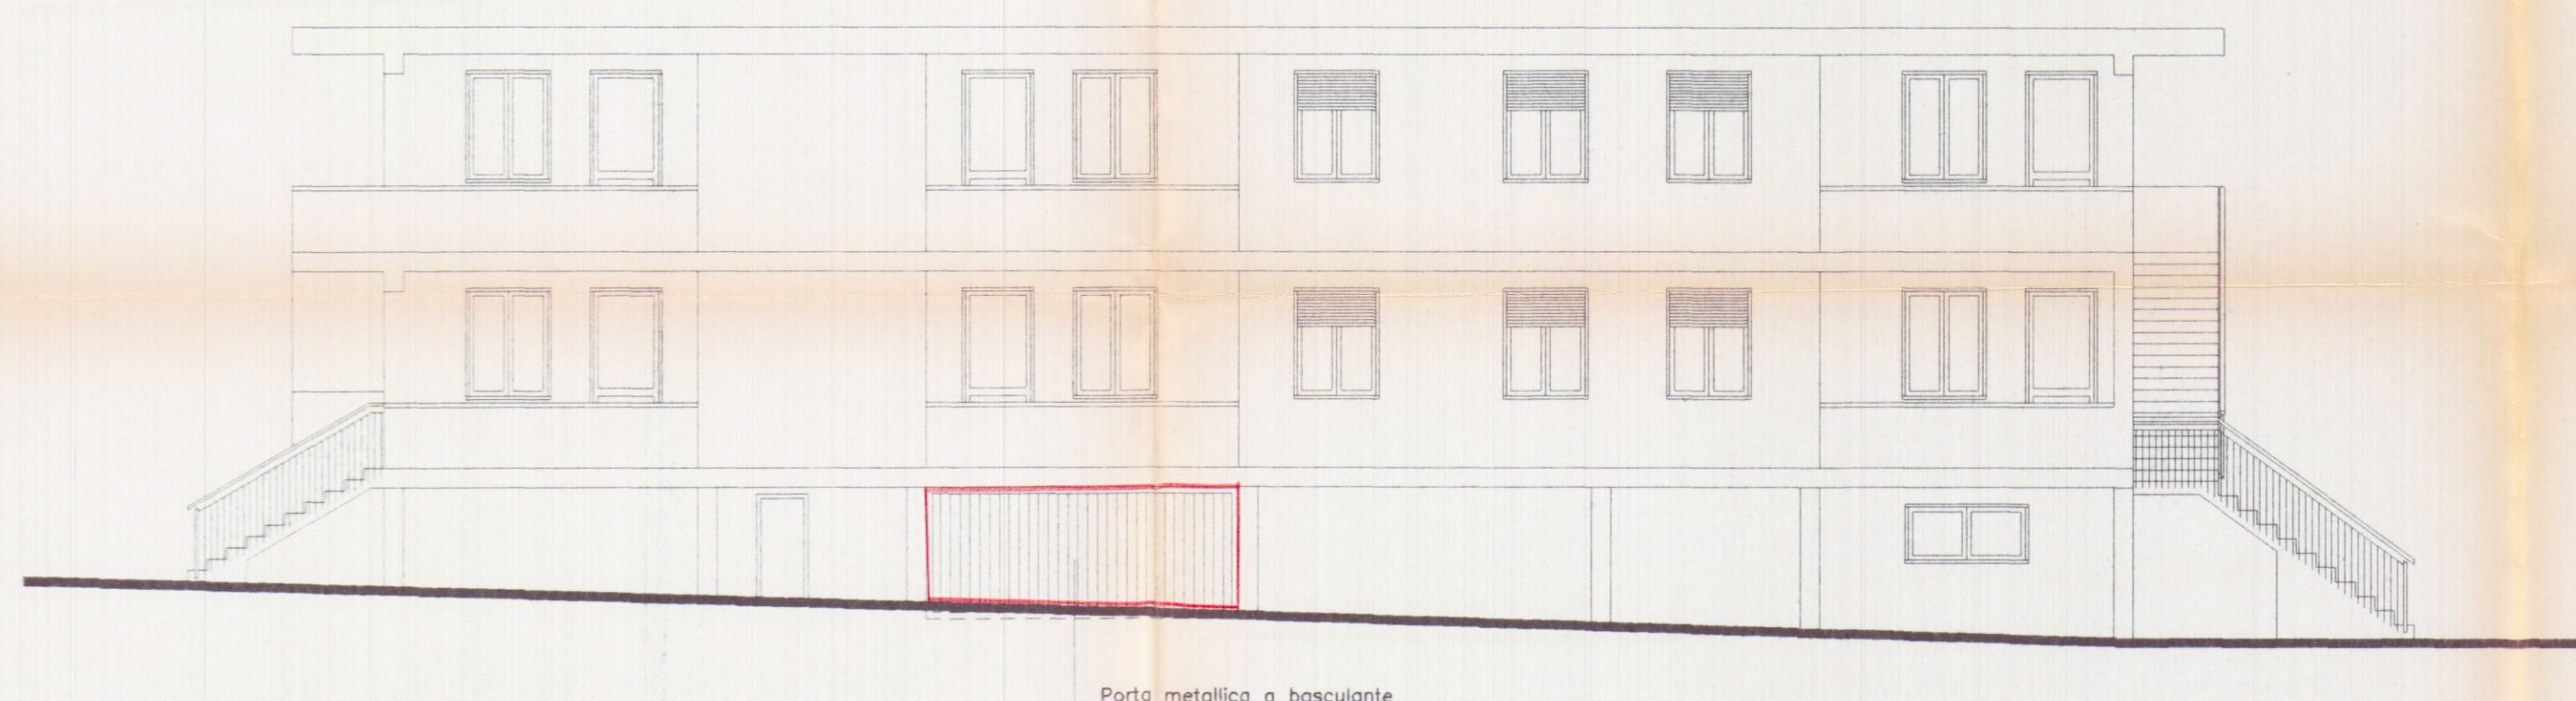

PROSPETTO EST


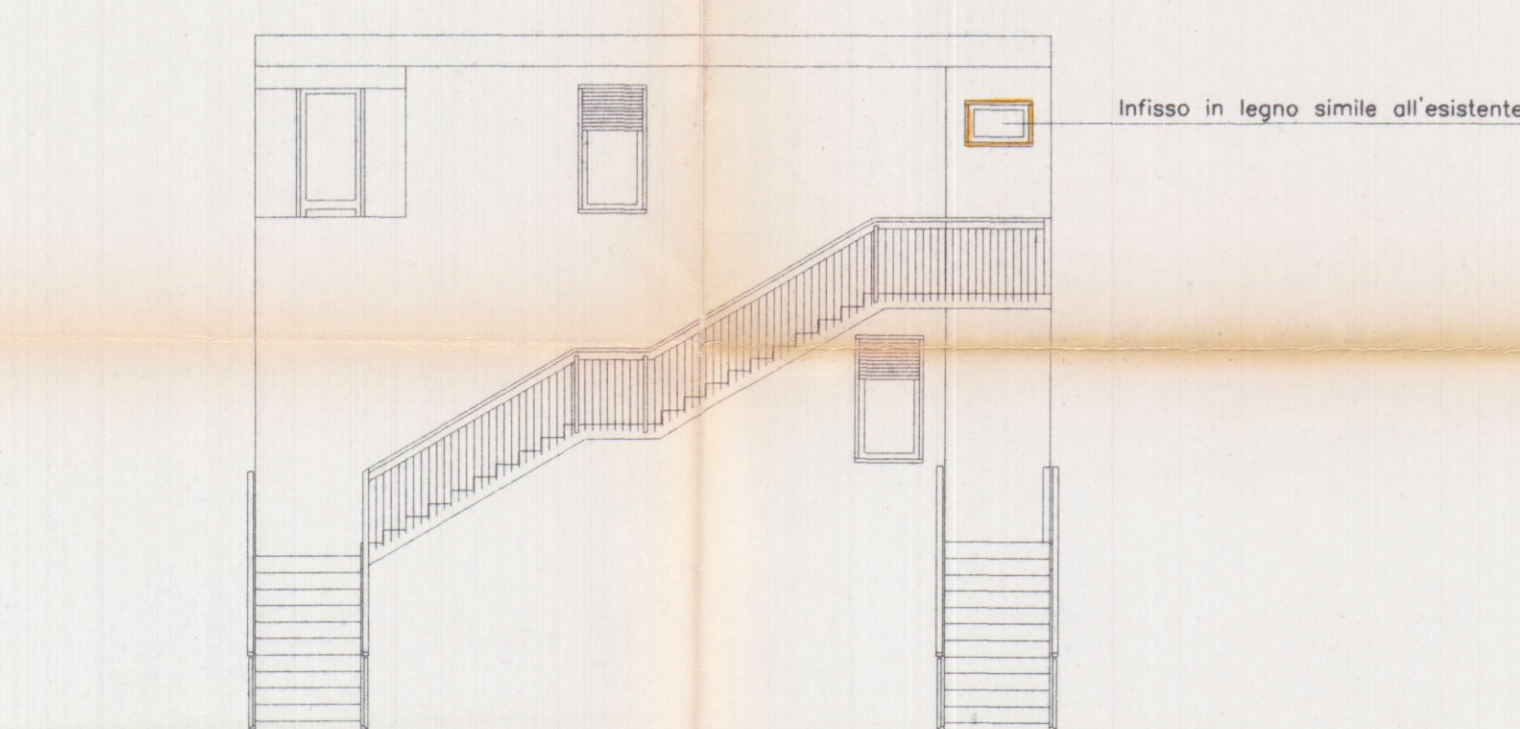


APPROVATO

COMUNE DI CARRARA
ASSETTO DEL TERRITORIO
Approvato dal Dirigente alle condizioni indicate nell'Autocertificazione n. 18A del 10/11/2001
elaborato grafico Tav. 4/1 approvato dal Nucleo Valutazione del 20/11/2001
Il Responsabile del Procedimento (Marchi G. Claudio)

- NUOVA COSTRUZIONE
- DEMOLIZIONE

PROSPETTO NORD

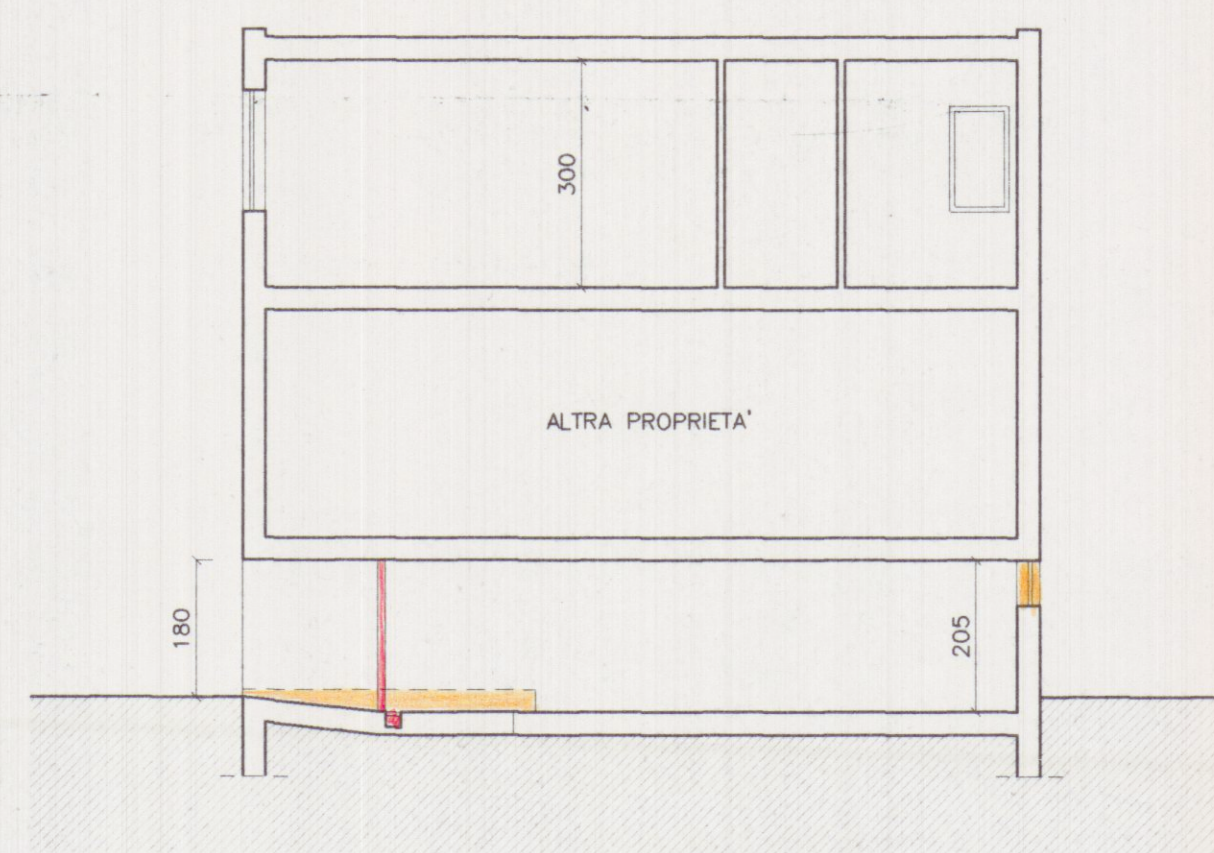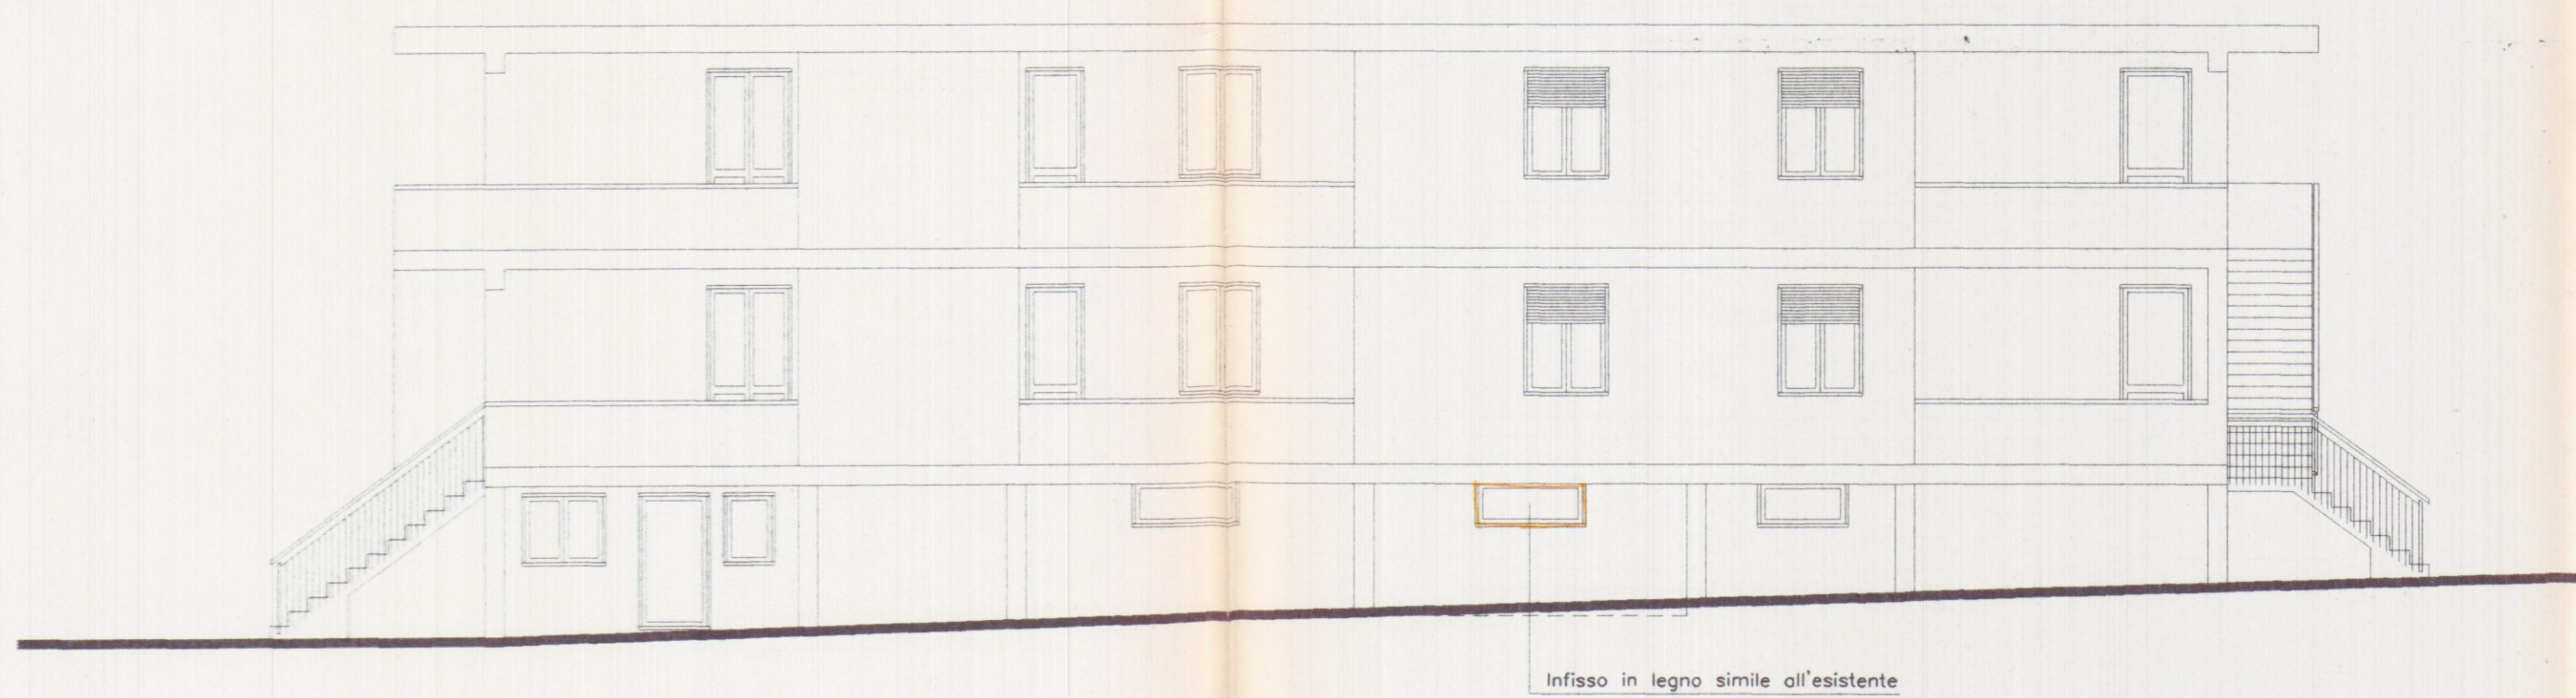

PROGETTAZIONE:		GEOM. ZANOBINI ANDREA		
COMMITTENTE:		LATTANZI ENRICO DISTEFANO CLAUDIA		
0	Nov. 01	PRIMA USCITA	ZANOBINI	
REV.	DATA	DESCRIZIONE	DEGN.	CONTR. APPROV.
PROPRIETA':		LATTANZI ENRICO DISTEFANO CLAUDIA	File	
OGGETTO:		REALIZZAZIONE GARAGE, RECINZIONE E APERTURA FINESTRA A FABBRICATO SITO IN MARINA DI CARRARA, VIA CADORNA	SCALA 1:100	TAVOLA 4
TITOLO:		PROGETTO PIANTE - PROSPETTI - SEZIONE		