



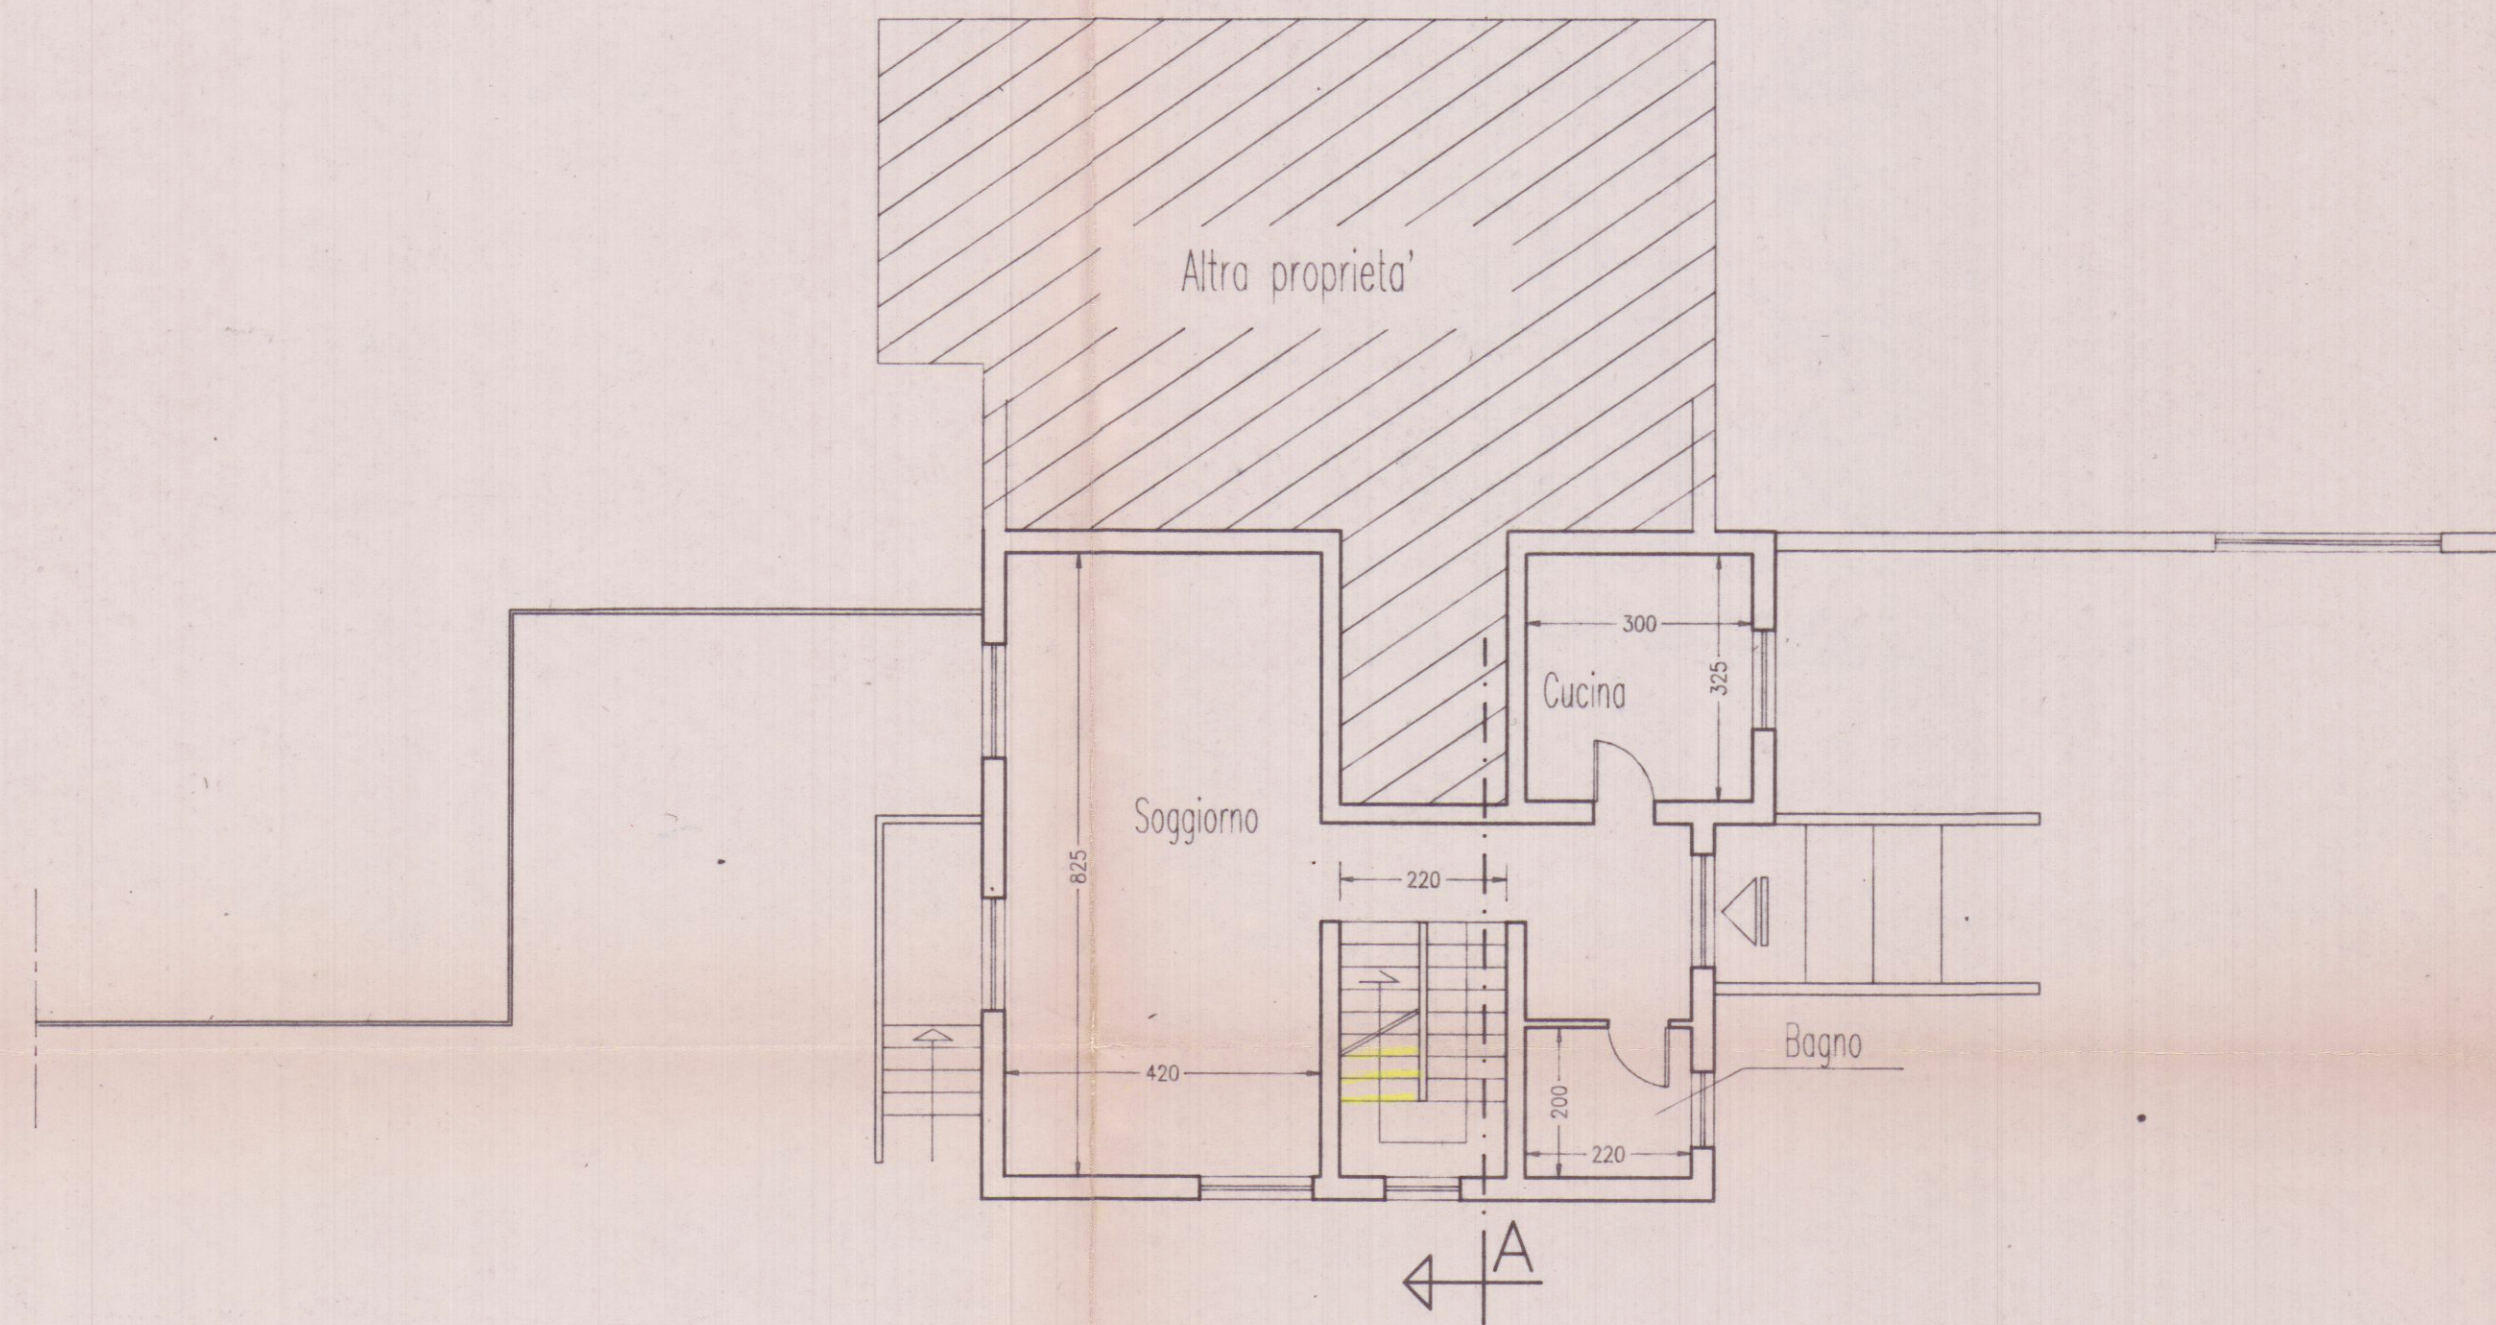


PIANTA PIANO TERRA

SCALA 1:100

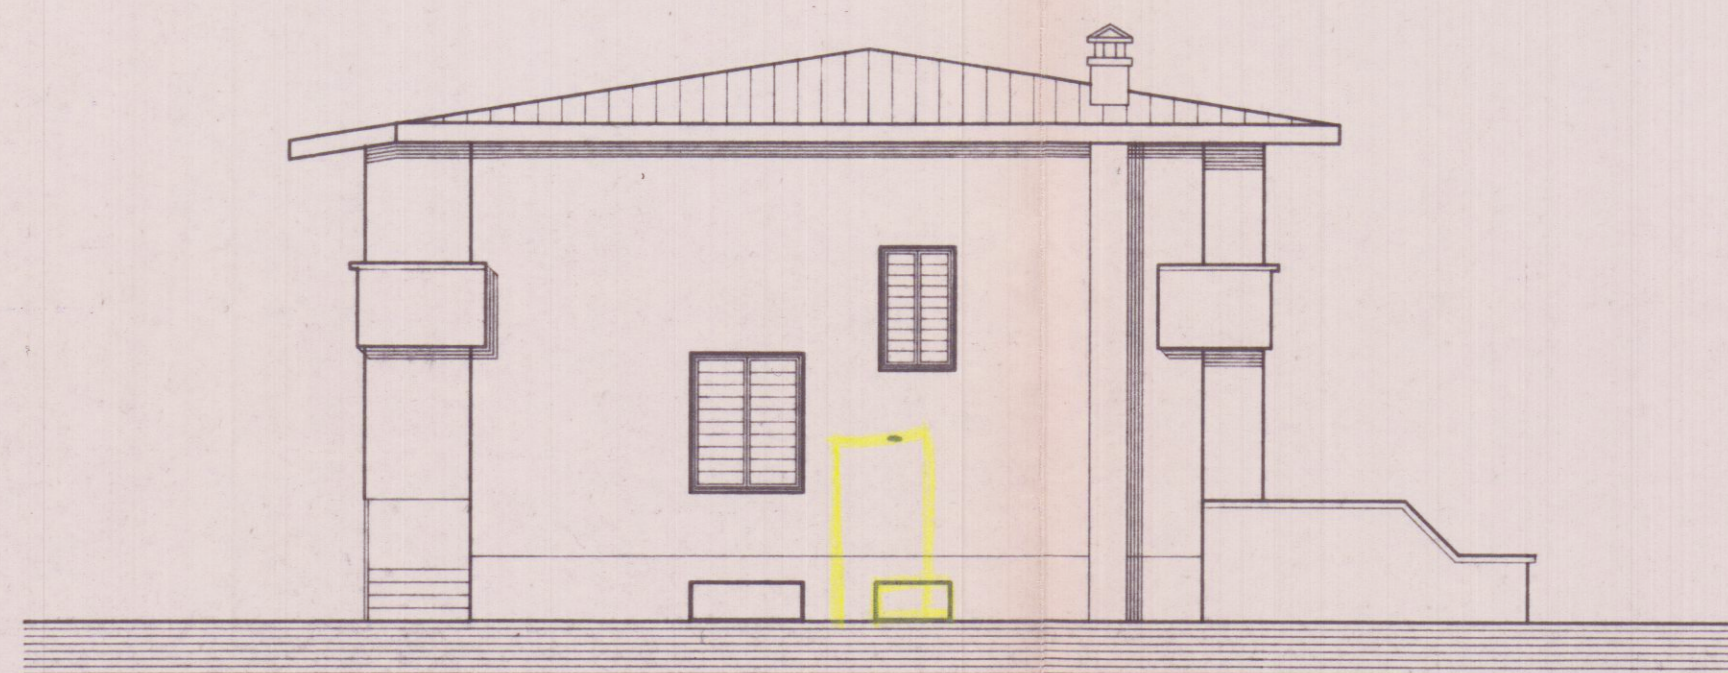


PROSPETTO NORD-OVEST

SCALA 1:100

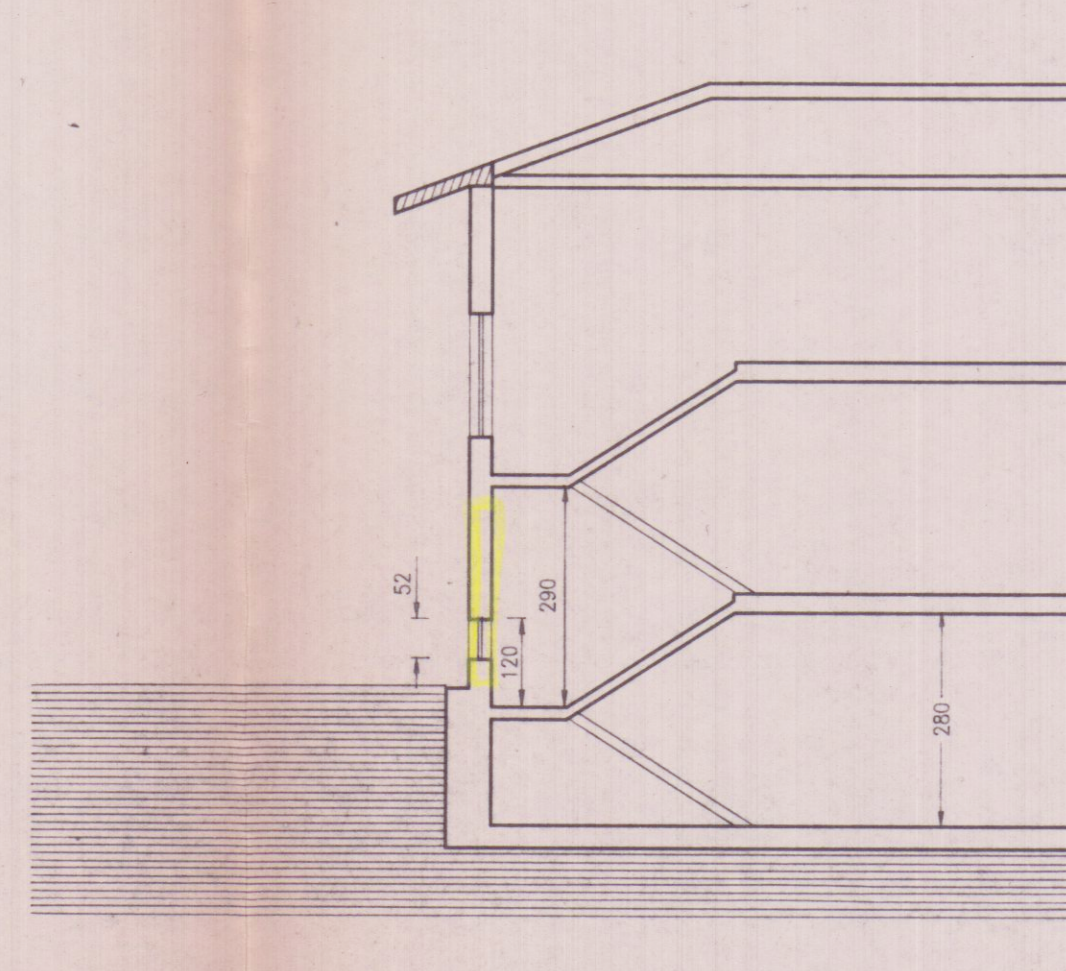

SEZIONE A - A

SCALA 1:100

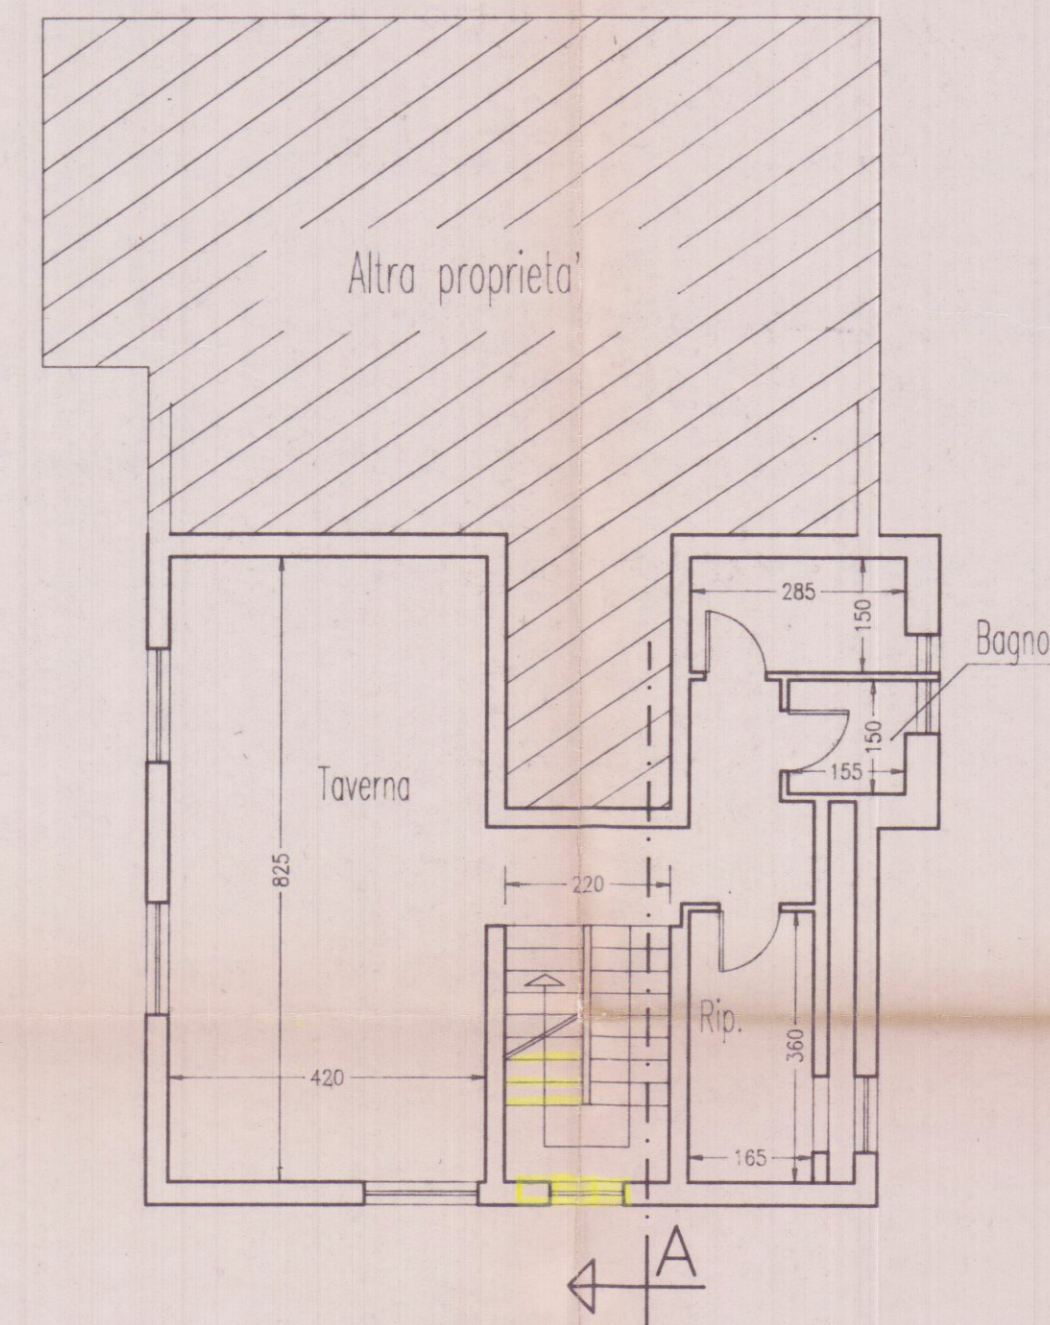


PIANTA SEMINTERRATO

SCALA 1:100

APPROVATO

COMUNE DI CARRARA
SETT. URBANISTICA
Approvato dal Sindaco alle condizioni
indicate, per il Piano Urbanistico
n° 112 del 1997
rel. Grillo-Crespi-Comin. E. Rizzia
n° 8 del 13/3/97
L. 11/3/97
Sig. D. ...

28 FEB. 1997

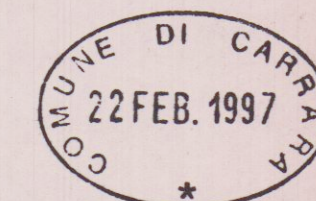

STATO DI ATTUALE

COMUNE DI CARRARA
TAVOLA 1
OGGETTO PROGETTO DI APERTURA
PER ACCESSO AL PIANO SCANTINATO

GEOMETRA
MAURIZIO
CABANI

PROPRIETA' ORI ORIO
ELABORATI GRAFICI PIANTE PROSPETTO
SEZIONE

DATI CATASTALI FOG. 71 MAPP. 646/2

DATA PROGETTISTA Geom. M. Cabani



STUDIO TECNICO
MARINA DI CARRARA
VIA MAGGIANI N. 57
TEL-FAX 0585/784092