


14 DIC. 1967 W



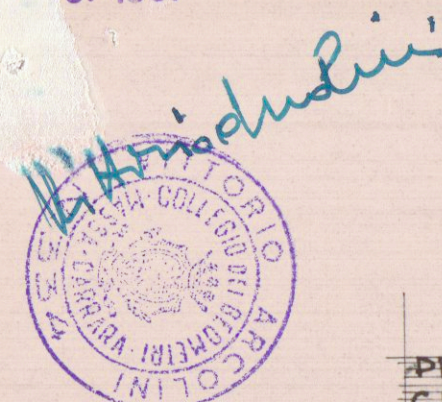


APPROVATO
28 FEB. 1968
CONTROLLATO
IL TECNICO


PROGETTO DI COSTRUZIONE DI CASA AD USO CIVILE ABITAZIONE DA BRIGIERE IN VIA DEI BIGIONI - MARINA DI CARRARA -
PROPRIETÀ - Cordivola Vittorio -
VIA BIGIONI 25 - MARINA DI CARRARA -

PLANIMETRIE RAPPA 1:2000 - 1:500 - DISEGNI 1:100 -


Servizio dei Conti Correnti Postali
Ricevuta di un versamento
di Lire 4.000 -
dire quattro mille (in lettere)
seguito da ARCONI Vittorio
Via Via 9. Aprile Carrara
al c/o N° 1/48840 intestato a:
ANCA NAZ. LAVORO - Filiale di Roma
C/ CASSA NAZ. PREVIDENZA
ASSISTENZA A FAVORE DEI GEOMETRI
(Contributo per Marche Gioi)
Via Barberini, 68 - Roma
del 22 dicembre 1967
Bollo libere dall'Ufficio di Roma
Tassa di 507 22010
merato accettazione
L'Ufficio di Roma
effettua il versamento

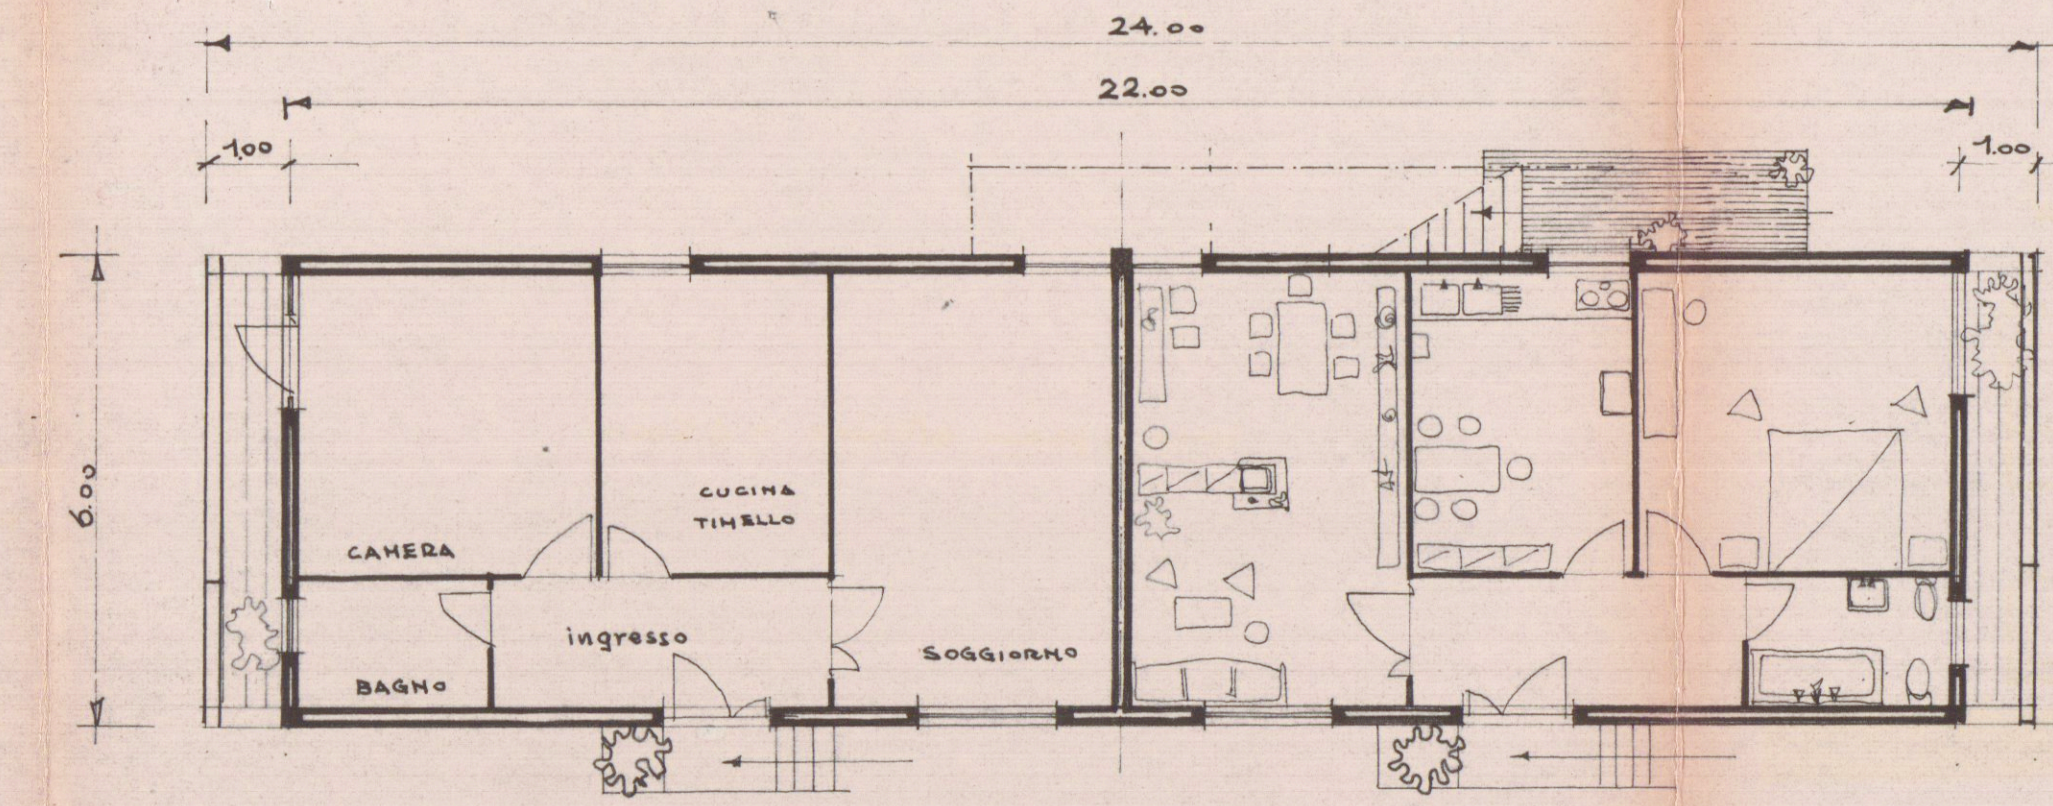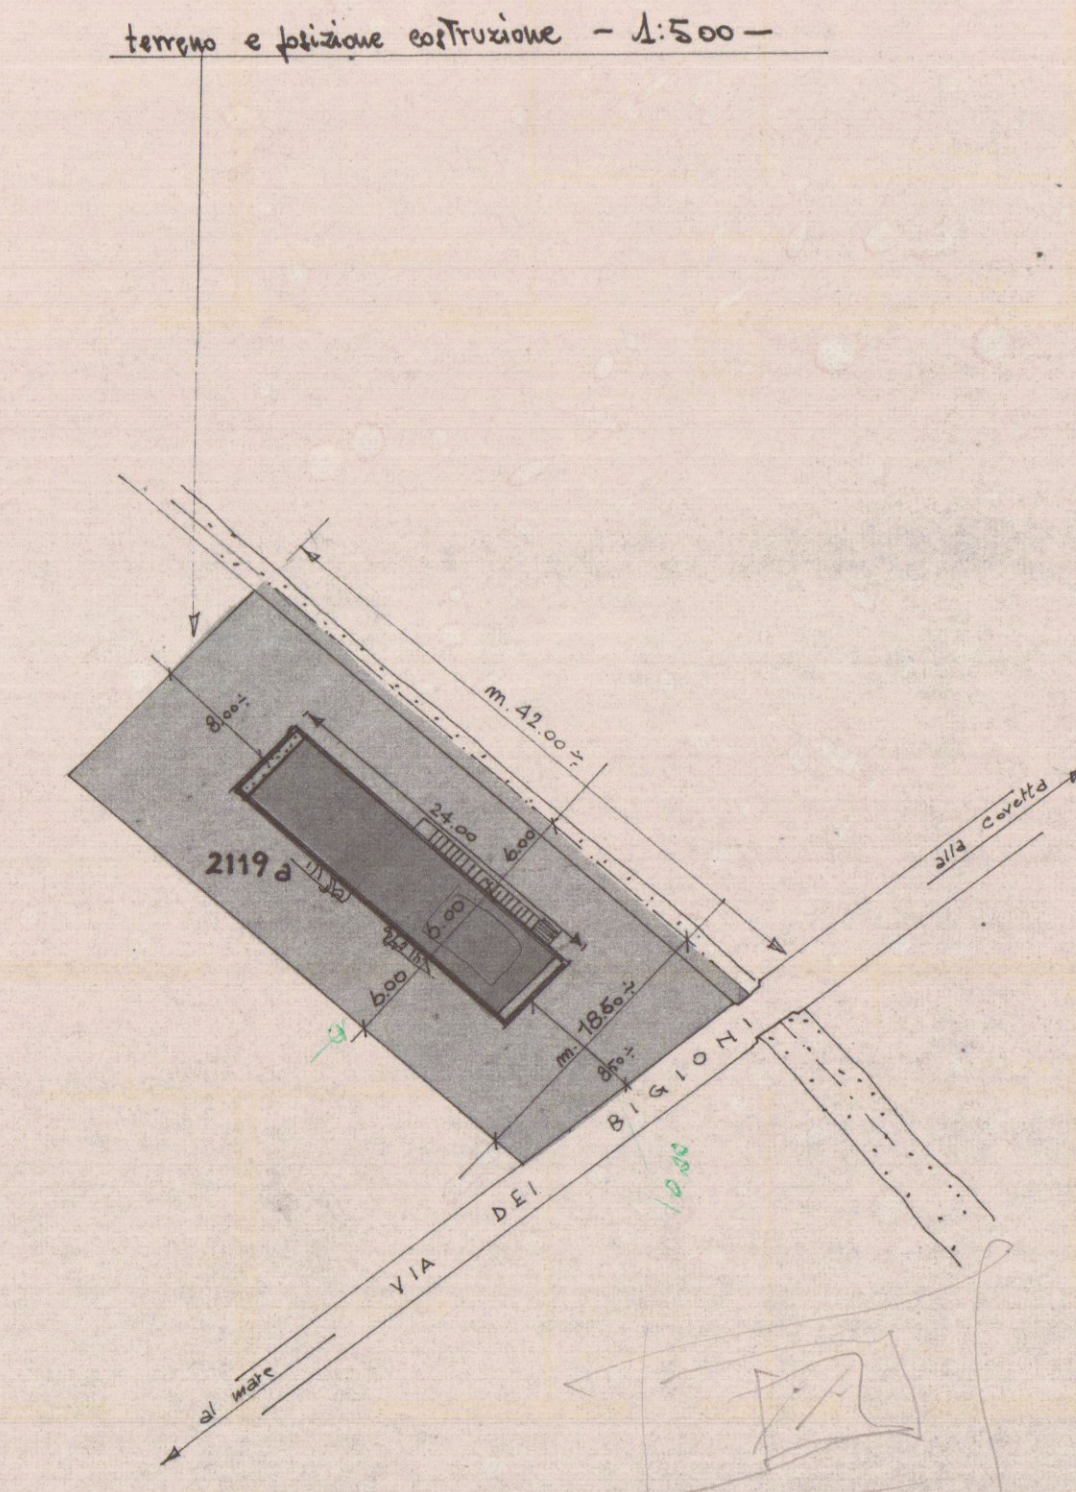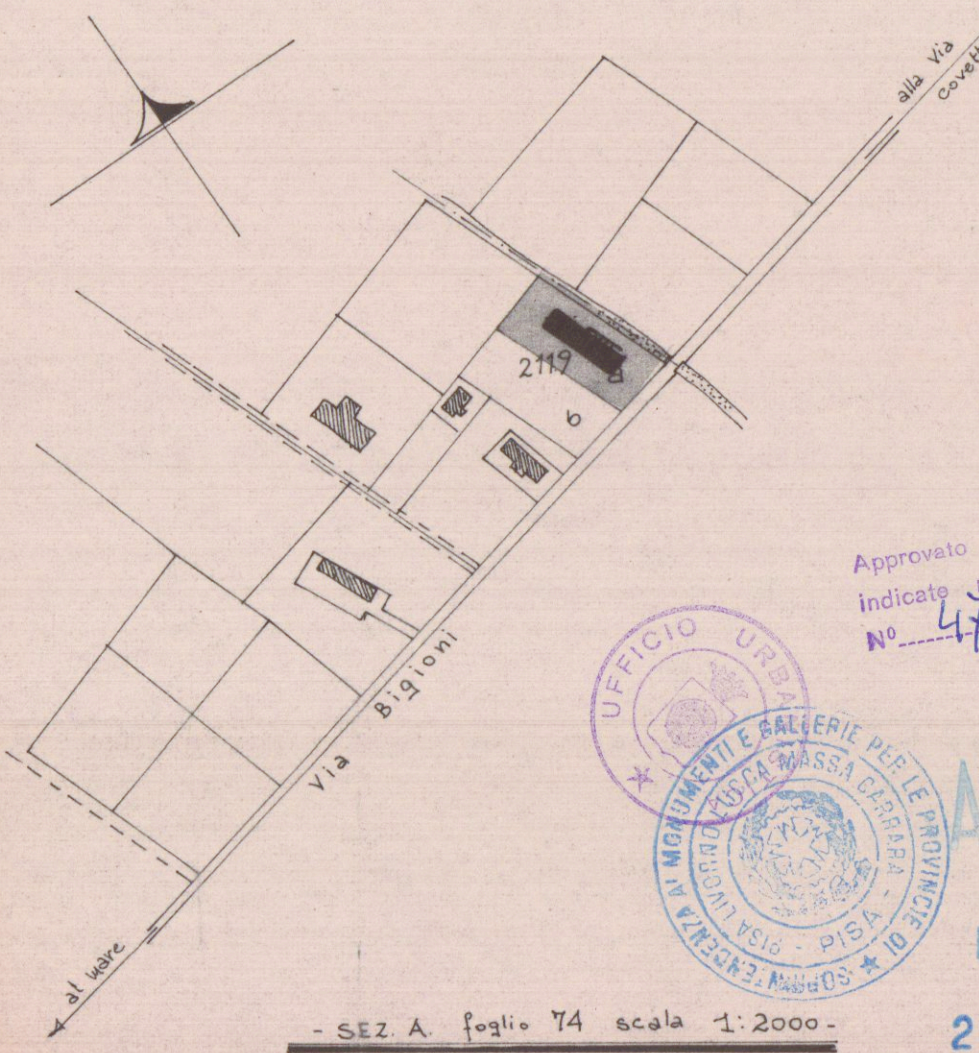


- PIANTA PIANO TERRA -

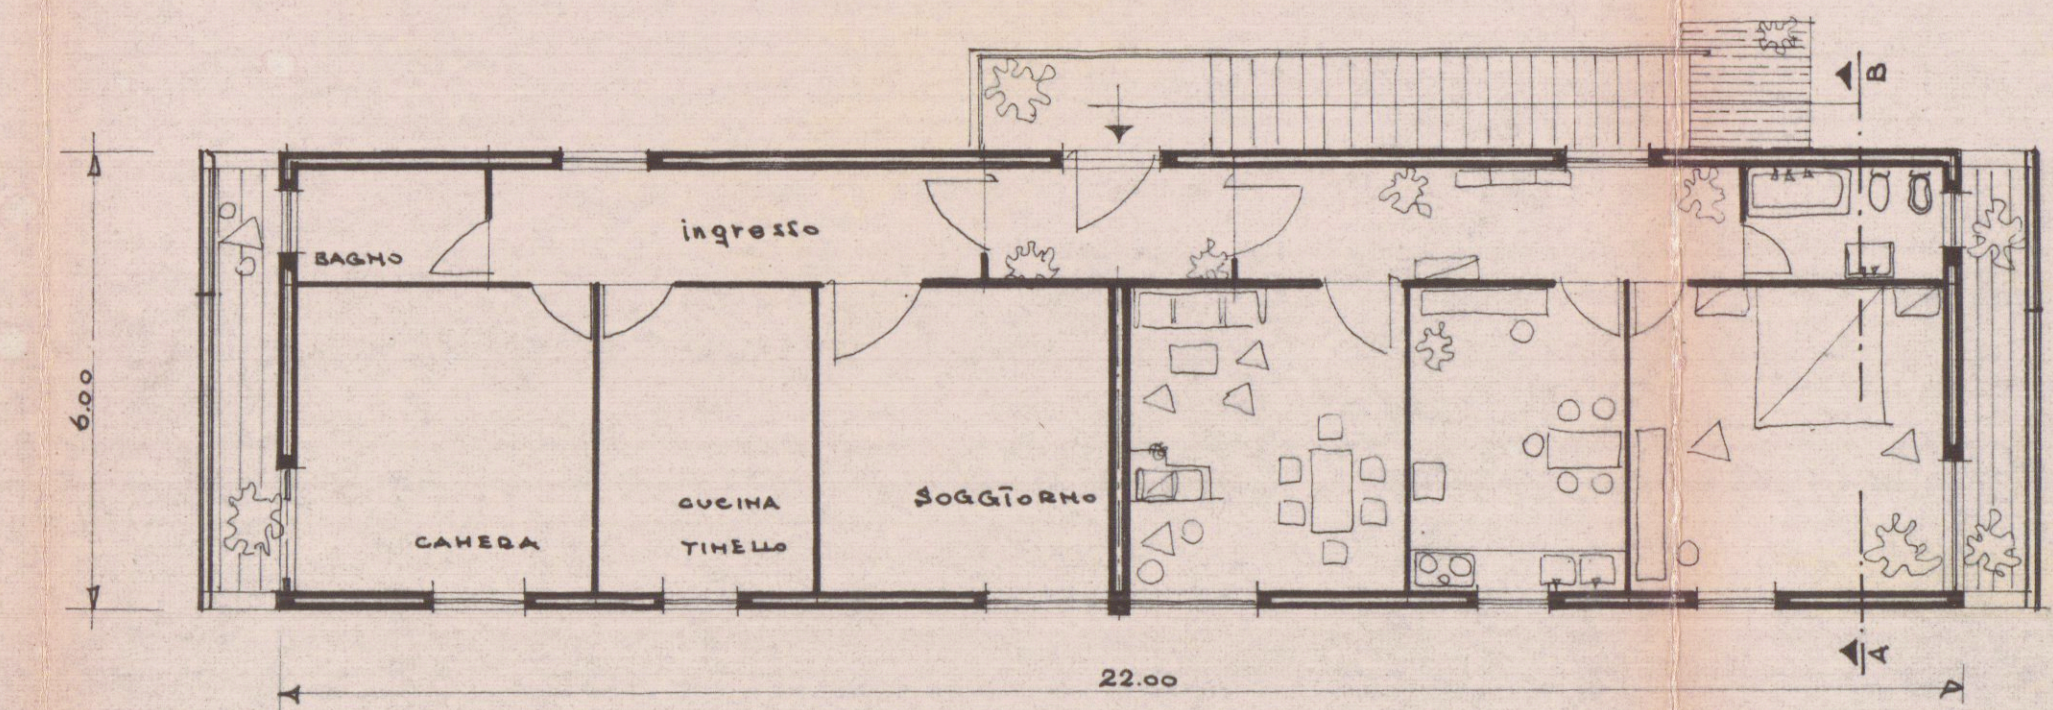


- PIANTA PRIMO PIANO -

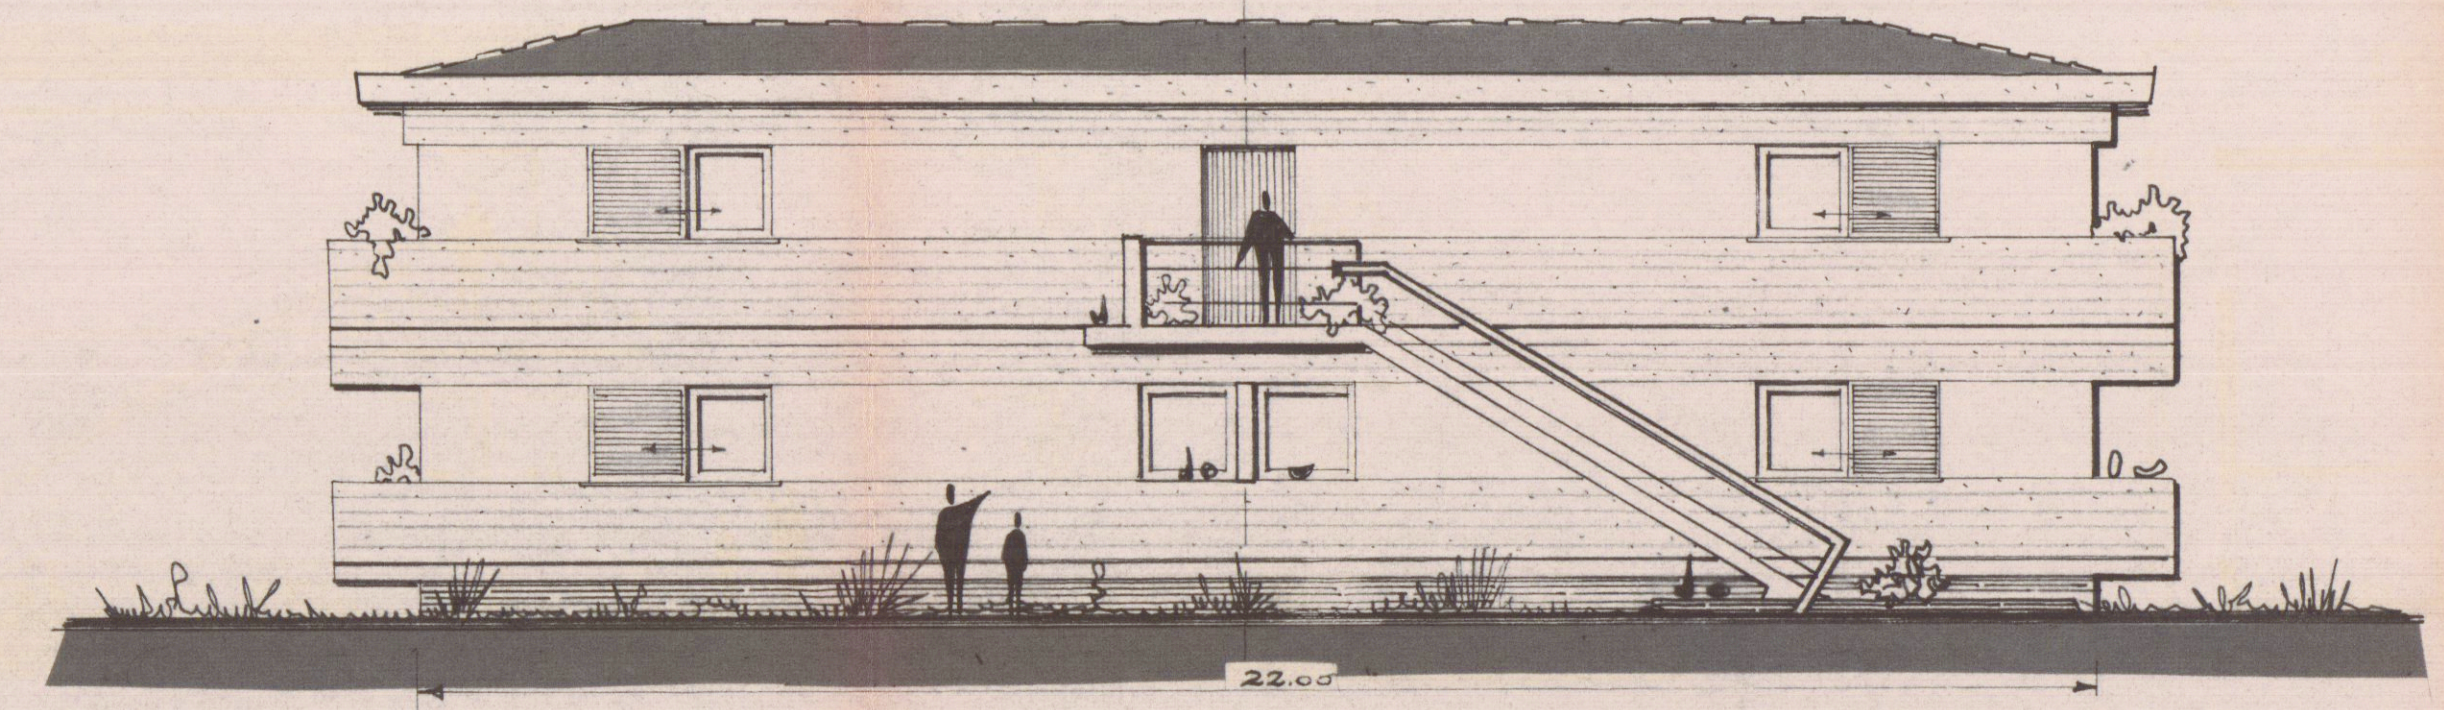


- PROSPETTO VERSO CARRARA -

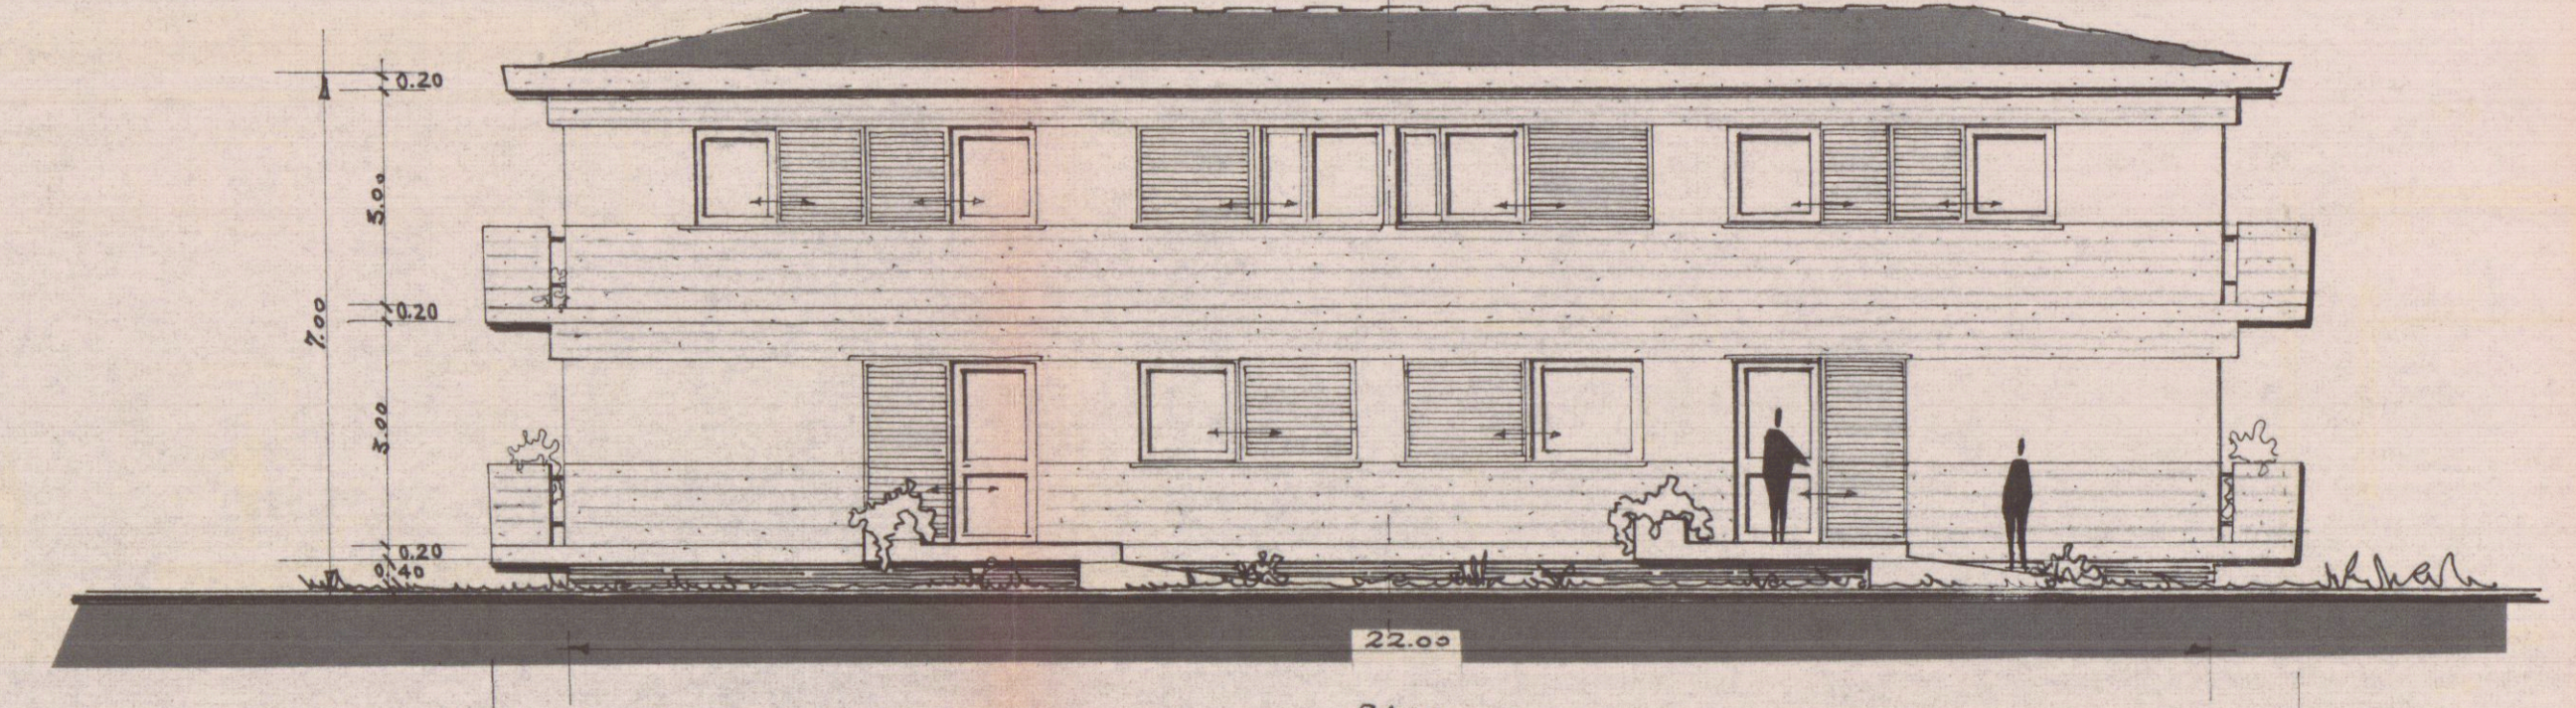

- PROSPETTO VERSO MARE -

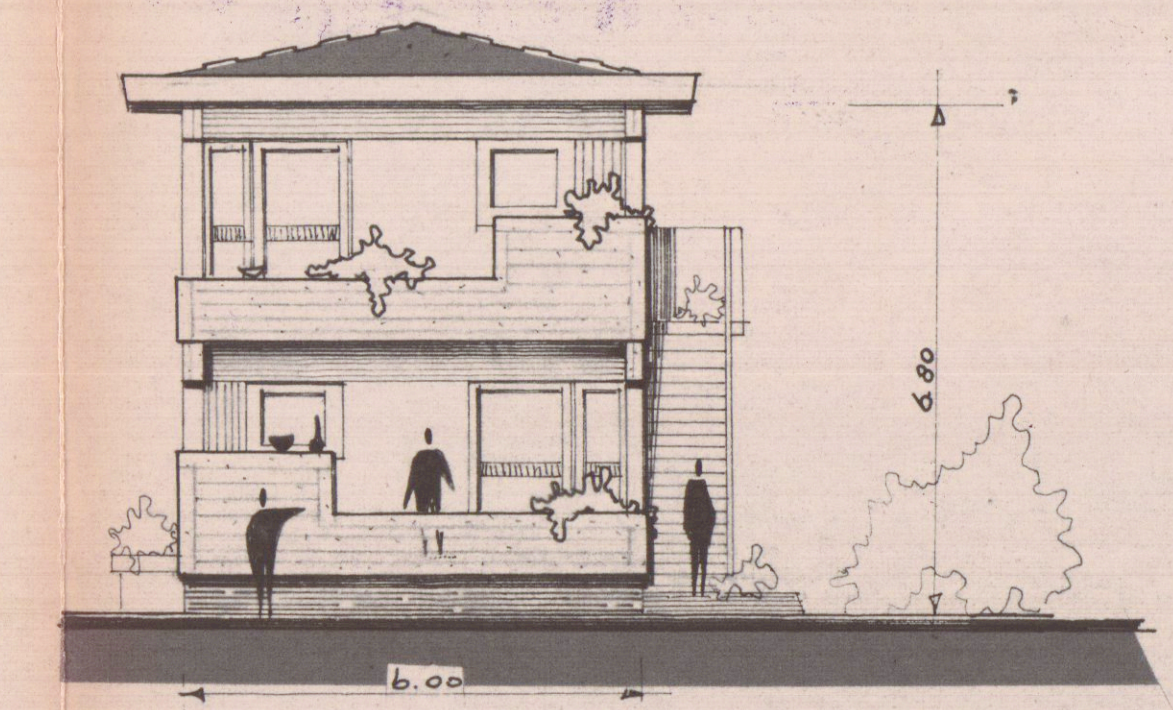

- PROSPETTO VERSO MASSA -

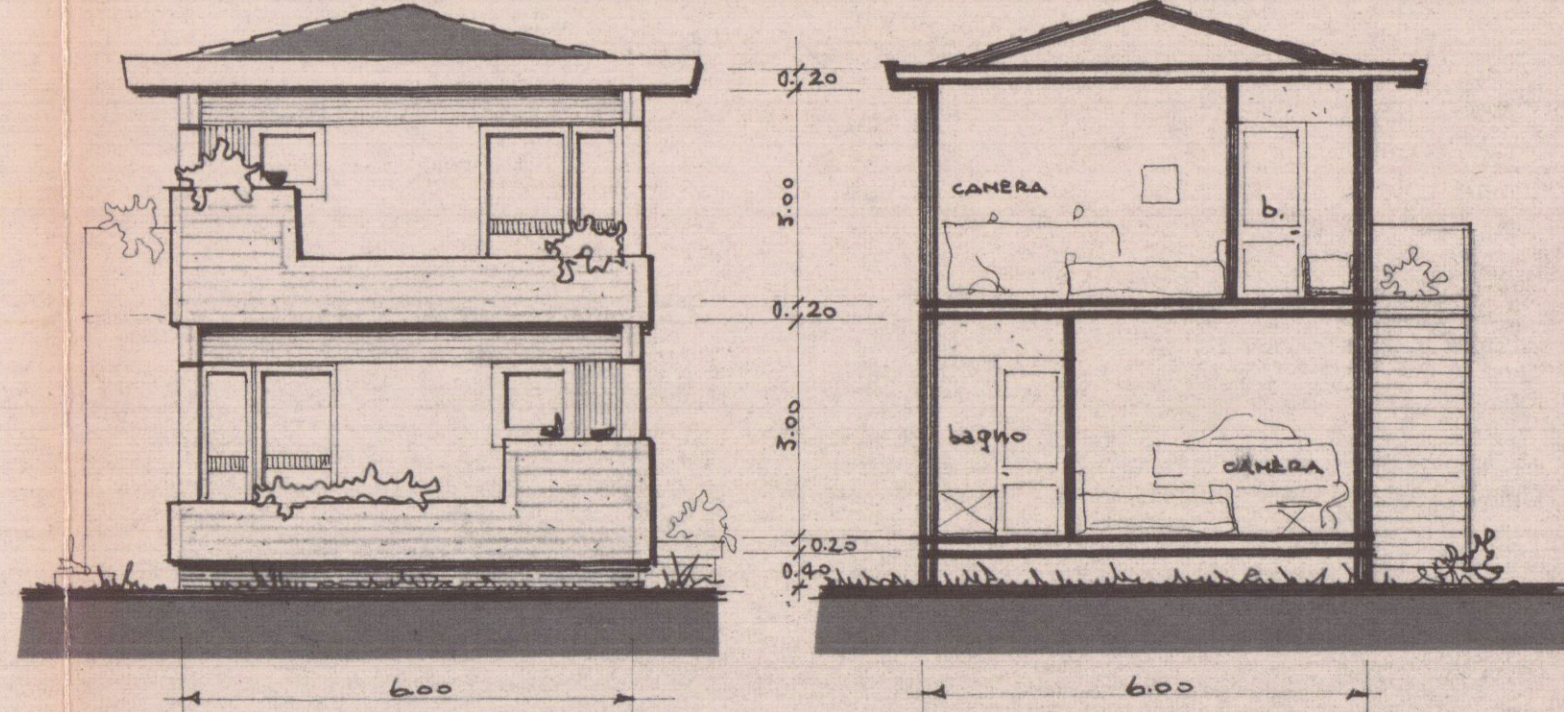

- PROSPETTO VERSO SARZANA -

SEZIONE SCHEMATICA "A-B"

Approvato dal Sindaco alle condizioni indicate nel permesso di costruzione N° 47 del 28-2-1968 a L'ING. CAPO L. Indelli
APPROVATO
IL SOPRINTENDENTE
20 FEB 1968

- SEZ. A foglio 74 scala 1:2000 -

- PLANIMETRIA 1:500 -