



Studio
Tecnico
Professionale

Geom. MICHELE GIACCHE'
Via M. Dell'Amico n. 8/t - 54033 CARRARA
Tel. 0585/77.50.81

COMMITTENTE:

CAPELLINI ENRICO

OGGETTO:

Frazionamento unità immobiliare e diversa
distribuzione interna

VARIE:

Stato Raffronto

DATA:

SCALA:

1:100

DATI CATASTALI

Fg. 43
map. 137
sub.18

TAVOLA:



3

DATI TAVOLA:


Piante

Sezioni


14 OTT. 2004

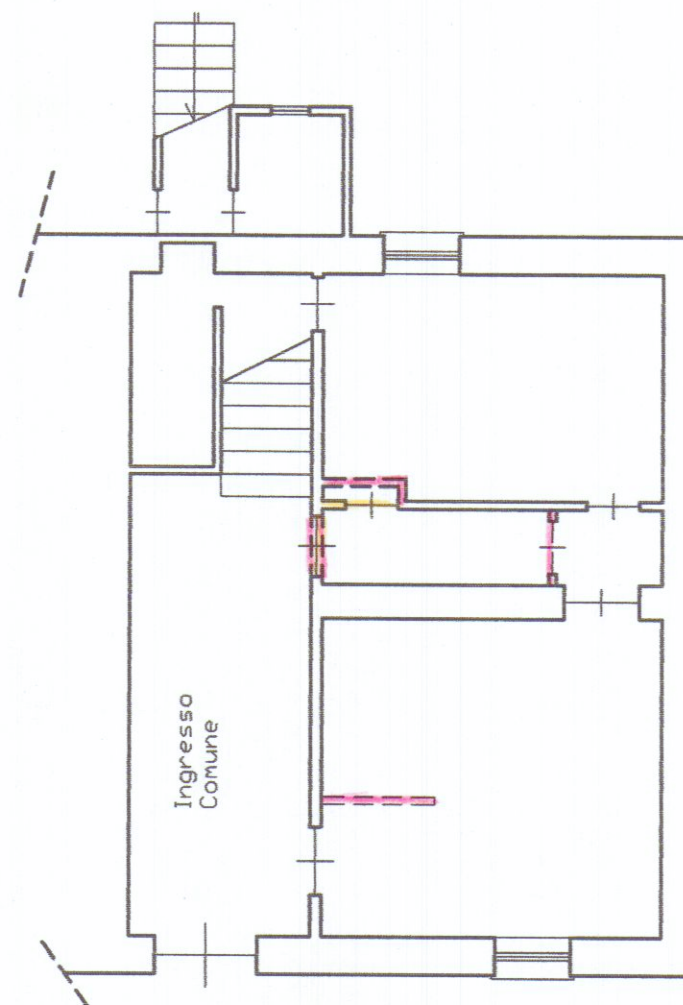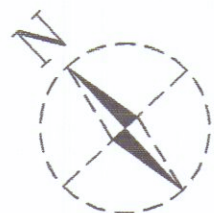


Pianta Piano Terra Cappellini

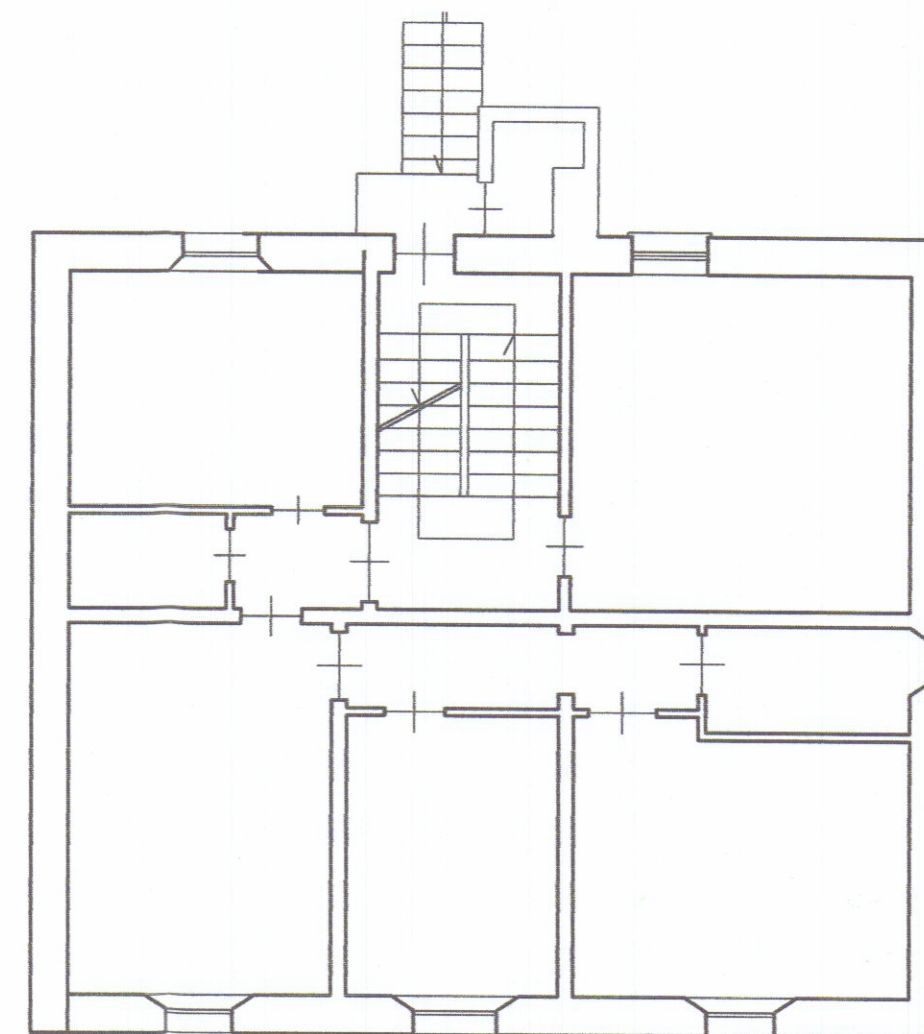

Pianta Piano Primo Chesi

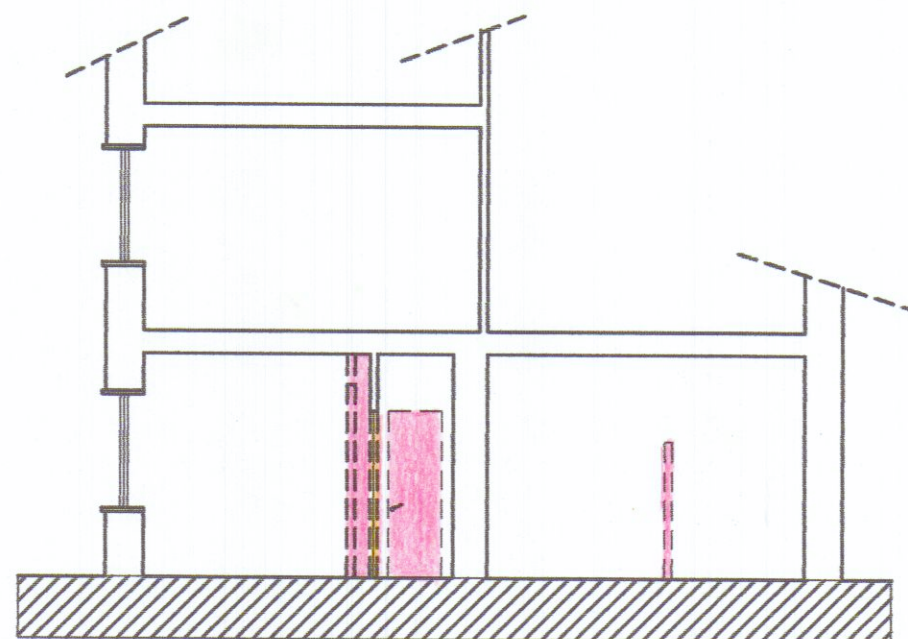

Sezione A-A

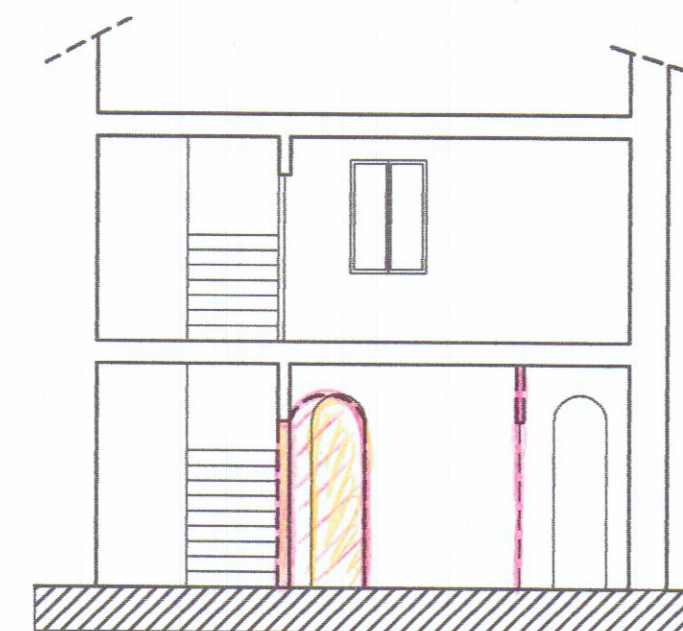

Sezione B-B