

ROBERTO DEL GROSSO
Geometra

Albo dei geometri Massa Carrara n° 800
Via Campo D'appio n° 32, Avenza (MS).
C.F. DLGRR68H04B455Y



Comune di Carrara
NUMERO DI BUSTA/ANNO

UBICAZIONE:
Località Marina di Carrara, Viale Monzoni
Foglio 97mapp.li 754 - 179 - 180

PROPRIETA':
Sig.ra Bocciardi Leonella - Sig. Sorrentino Antonino Massimo
V.le Monzoni n°53- Carrara (MS).

EDIL ESSE M/

TITOLO DEL PROGETTO:

Demolizione di fabbricato esistente e realizzazione
di fabbricato residenziale.

APPROVATO

COMUNE DI CARRARA
SETTORE URBANISTICA

Approvato dal Direttore alle condizioni
indicate al paragrafo 1. costruire

elaborato grafico Tav. 1/11

dal Nucleo Urbanistico del Comune di Carrara

Il Firmatario (Firma del progettista)

TIPO DI ELABORATO

Pianta stato di raffronto - scala 1:100

TAVOLA

4

DATA

Firma della proprietà

Firma del progettista

SPAZIO RISERVATO ALL'UFFICIO

INFORMATIVA SULLA PRIVACY D.LGS. 196/2003 Le informazioni contenute nei seguenti elaborati tecnici, che precedono eventuali allegati, sono riservate ad uso esclusivo del destinatario. Persone diverse da quest'ultimo non possono copiare, riprodurre o diffondere questi elaborati: qualsiasi utilizzo non autorizzato dello stesso è vietato e potrebbe costituire reato. In caso di errore e/o ritrovamento degli stessi, La invitiamo a non leggerlo, dandone gentilmente comunicazione al mittente. Tutti i diritti di riproduzione ed uso dei seguenti elaborati grafici sono riservati esclusivamente a Studio Tecnico Geom. Del Grosso Roberto, via C.Appio 32, Carrara (MS). Lo sfruttamento indebito e/o la riproduzione parziale o totale di essi sarà perseguibile secondo i termini di legge vigenti.

Timbro relativo al rilascio del provvedimento


Limiti di proprietà



Stralcio catastale
scala 1:1000

Fg. 97 mapp. 754 - 179 - 180

STRADA PRIVATA

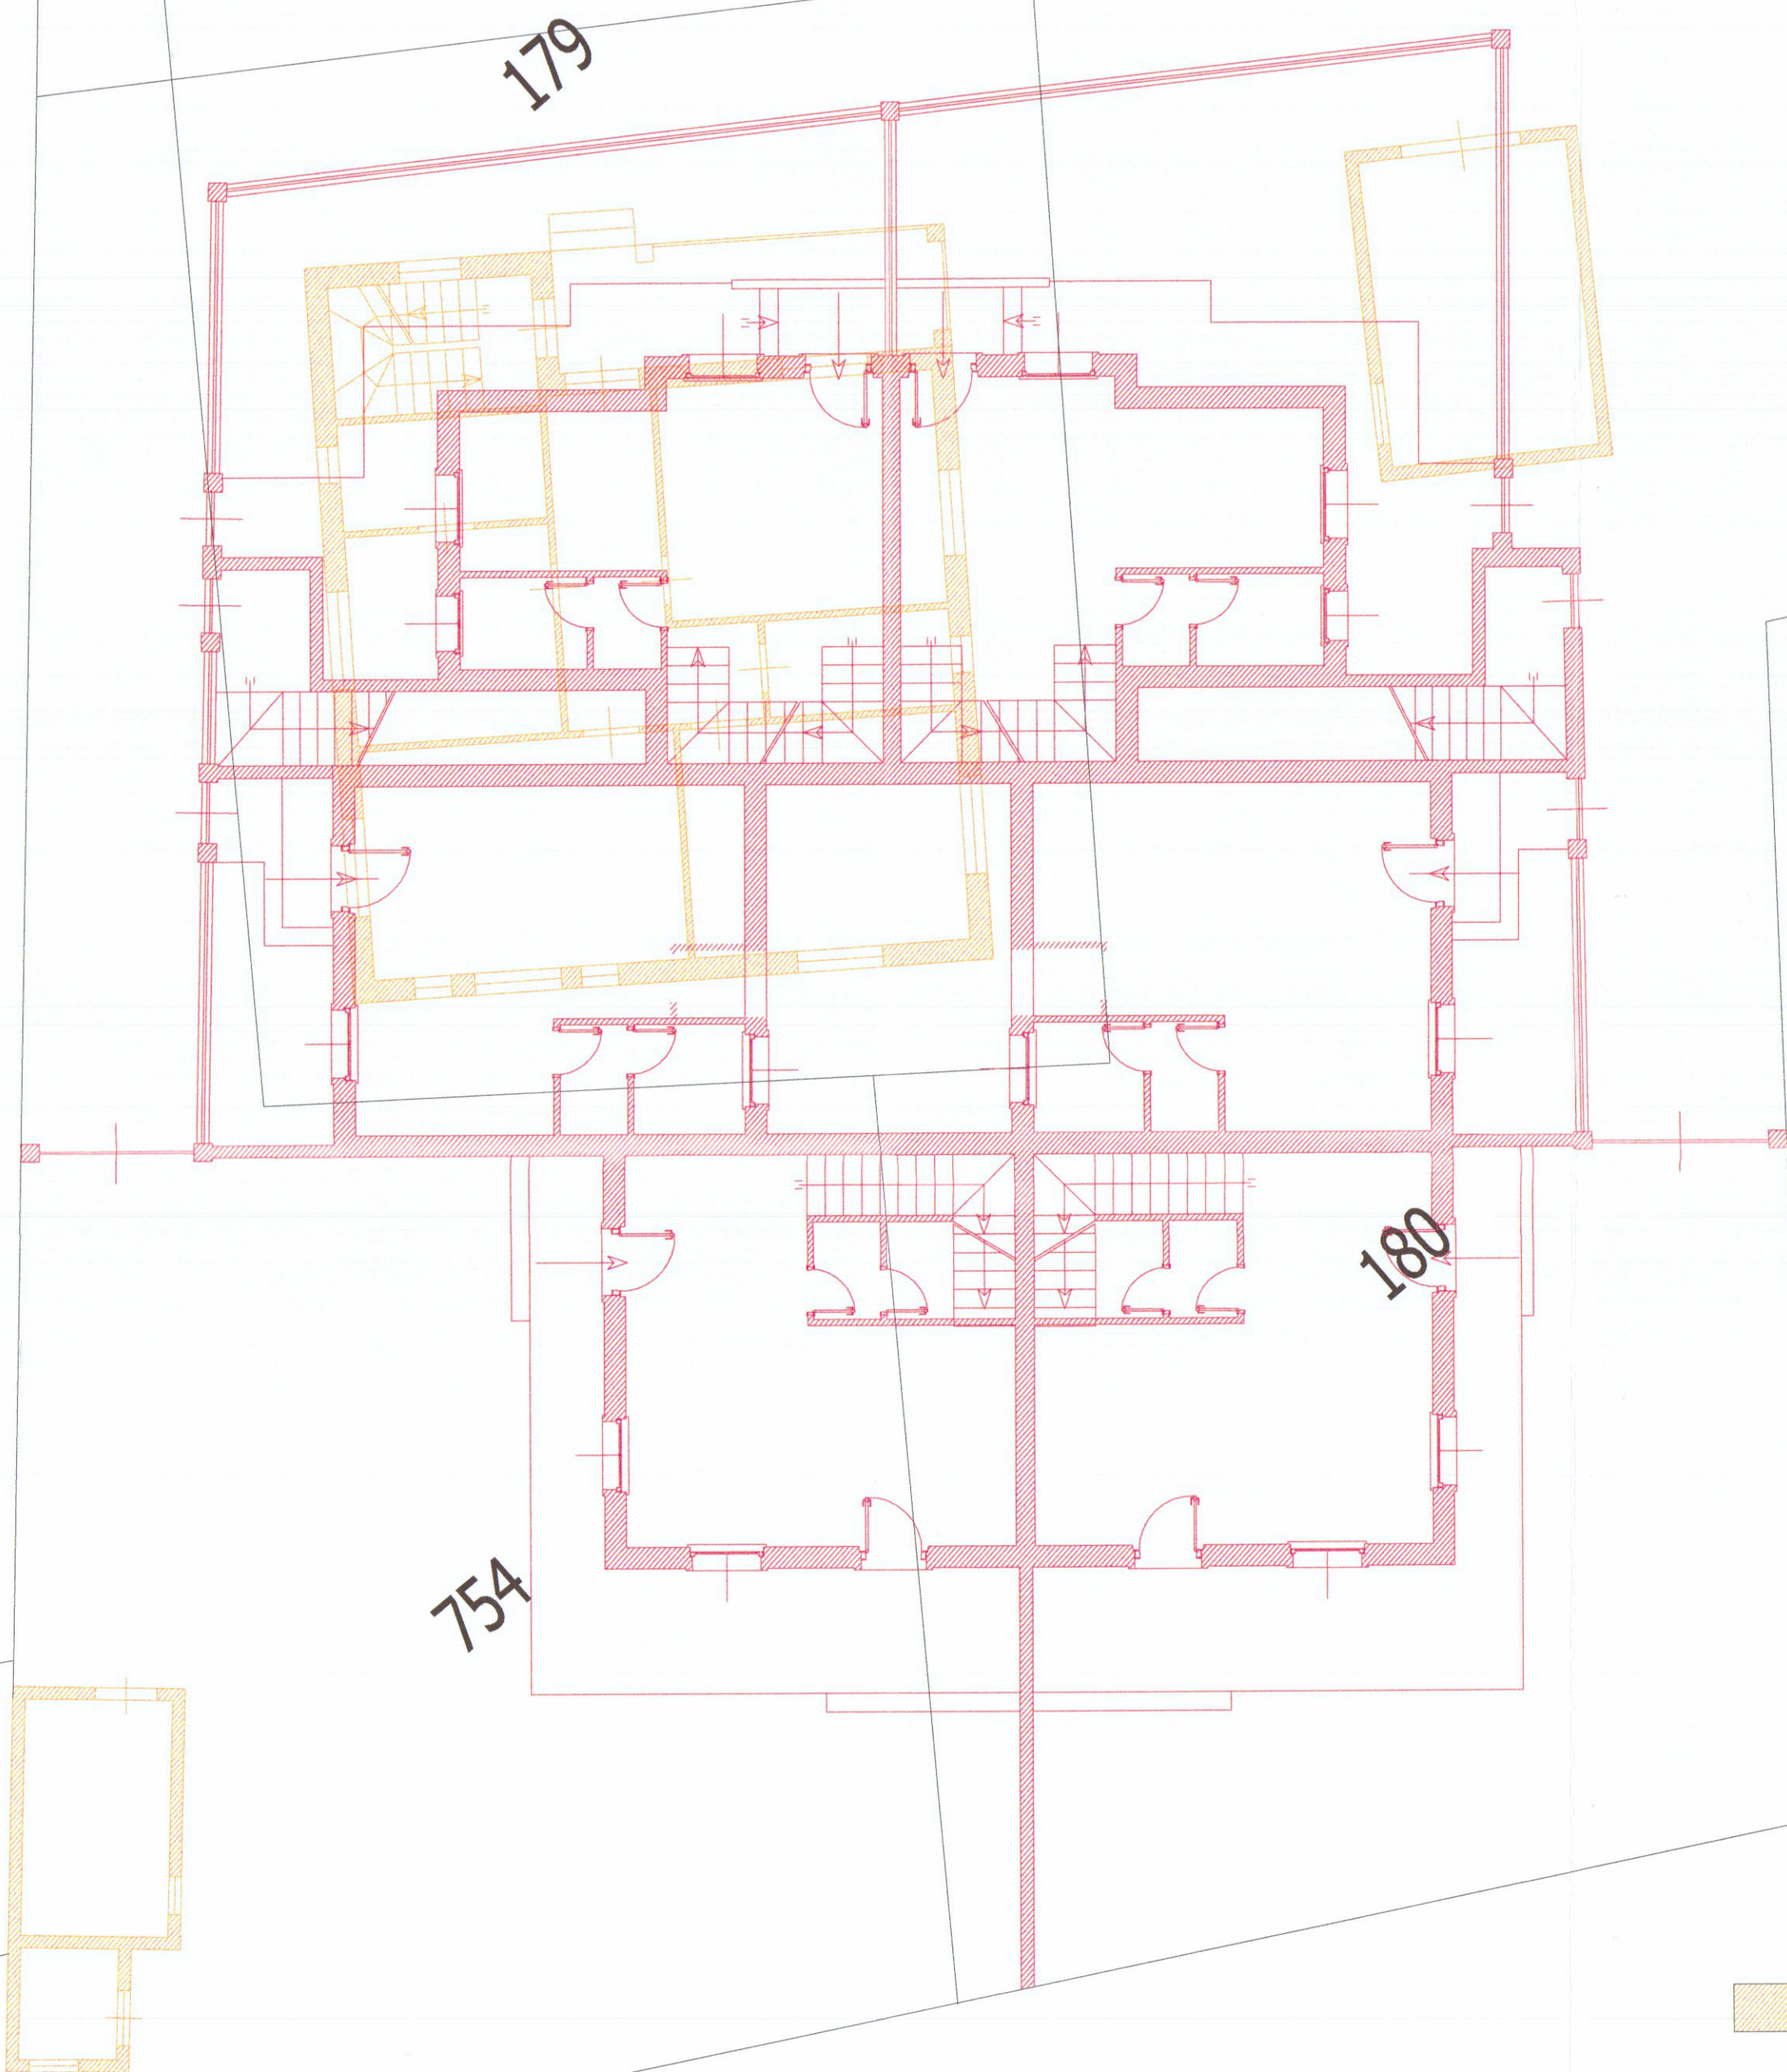

Pianta Piano Terra scala 1: 100

Demolizione
Costruzione