

VARIANTE IN CORSO D'OPERA A
FABBRICATO CIVILE PLURIFAMILIARE SITO
IN COMUNE DICARRARA LOC. FOSSONE


TAVOLA	4b	COMMITTENTE	ESTREMI CATASTALI		
STATO di	RAFFRONTO	REALE COSTRUZIONI s.r.l. Via Felice Cavallotti 101	FOGLIO no 62. Mappale		
OGGETTO	PIANTE E SEZIONI	UBICAZIONE Località Fossone Via Fossone alto	DATA 02.97	SCALA 1/100	

APPROVATO


COMUNE DI CARRARA
SETT. URBANISTICA

Approvato dal Sindaco alle condizioni
indicate in Concessione Edilizia
n° 88/1997 del 10/04/97
elab. grafico di cui alla Comm. n° 14
del 24.4.97 Tav. n° 4/5


L'Ingegnere Tecnico
Tan

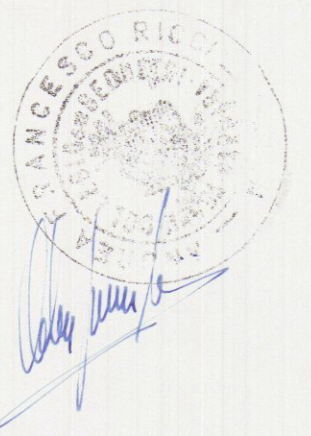


SEZIONE B-B

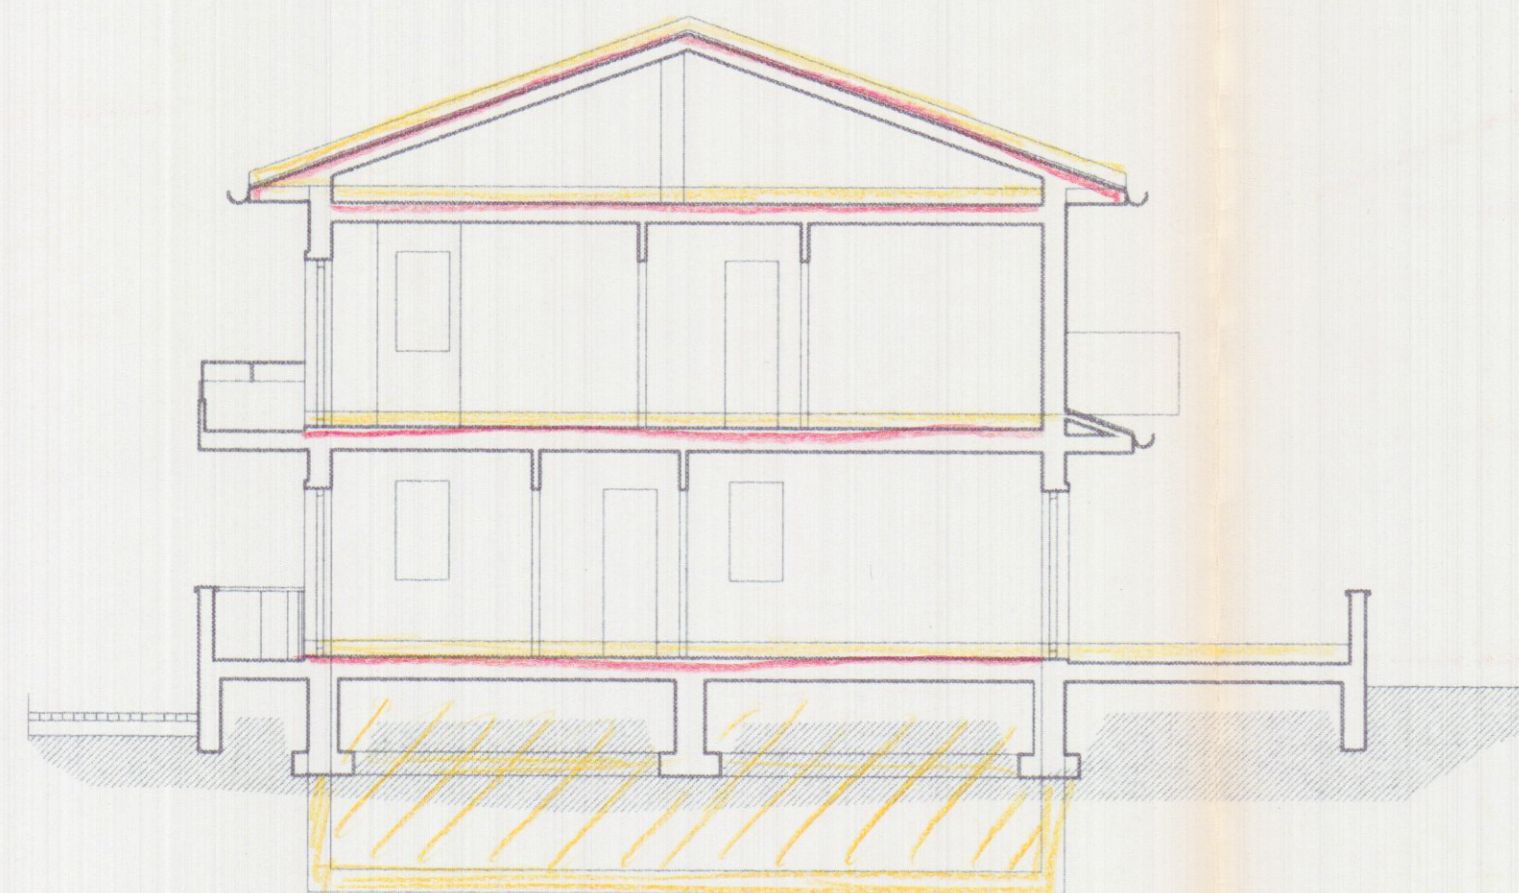


SEZIONE A-A

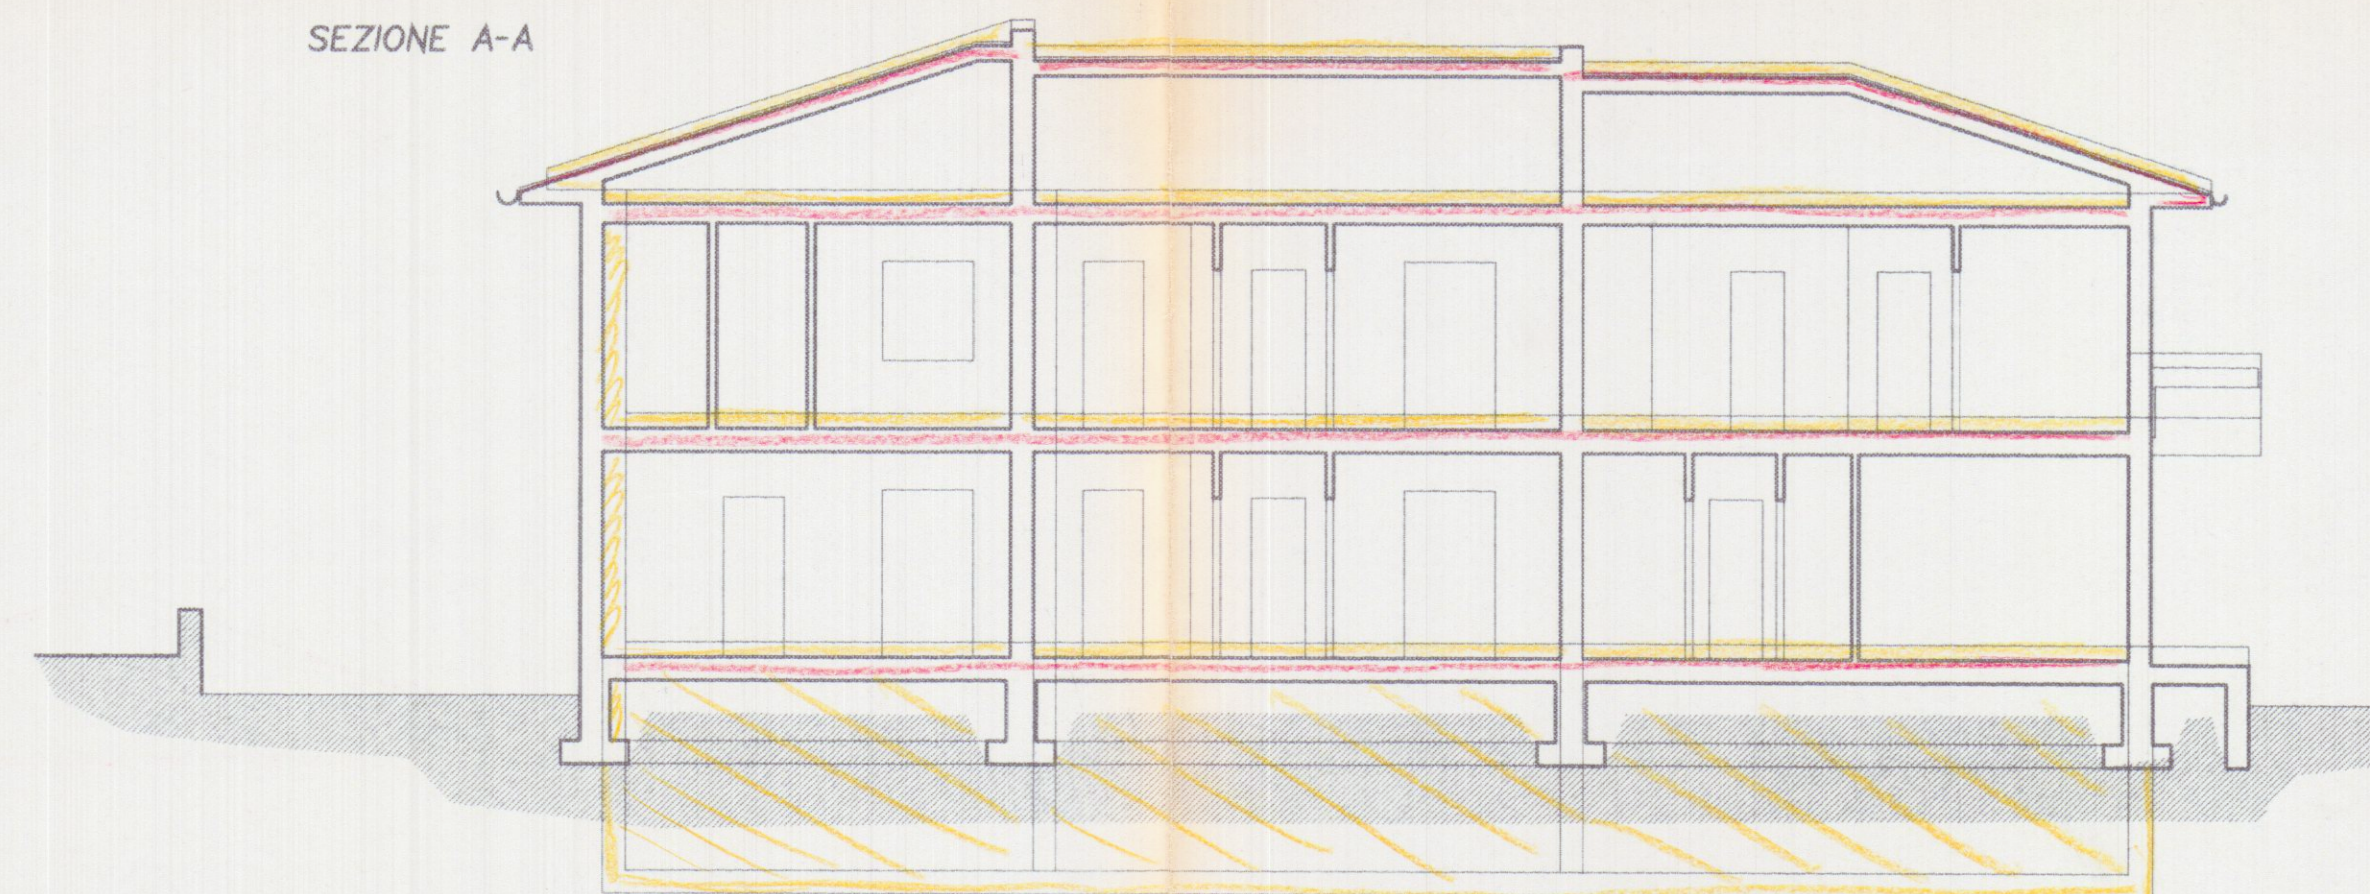

PIANTA PIANO TERRA

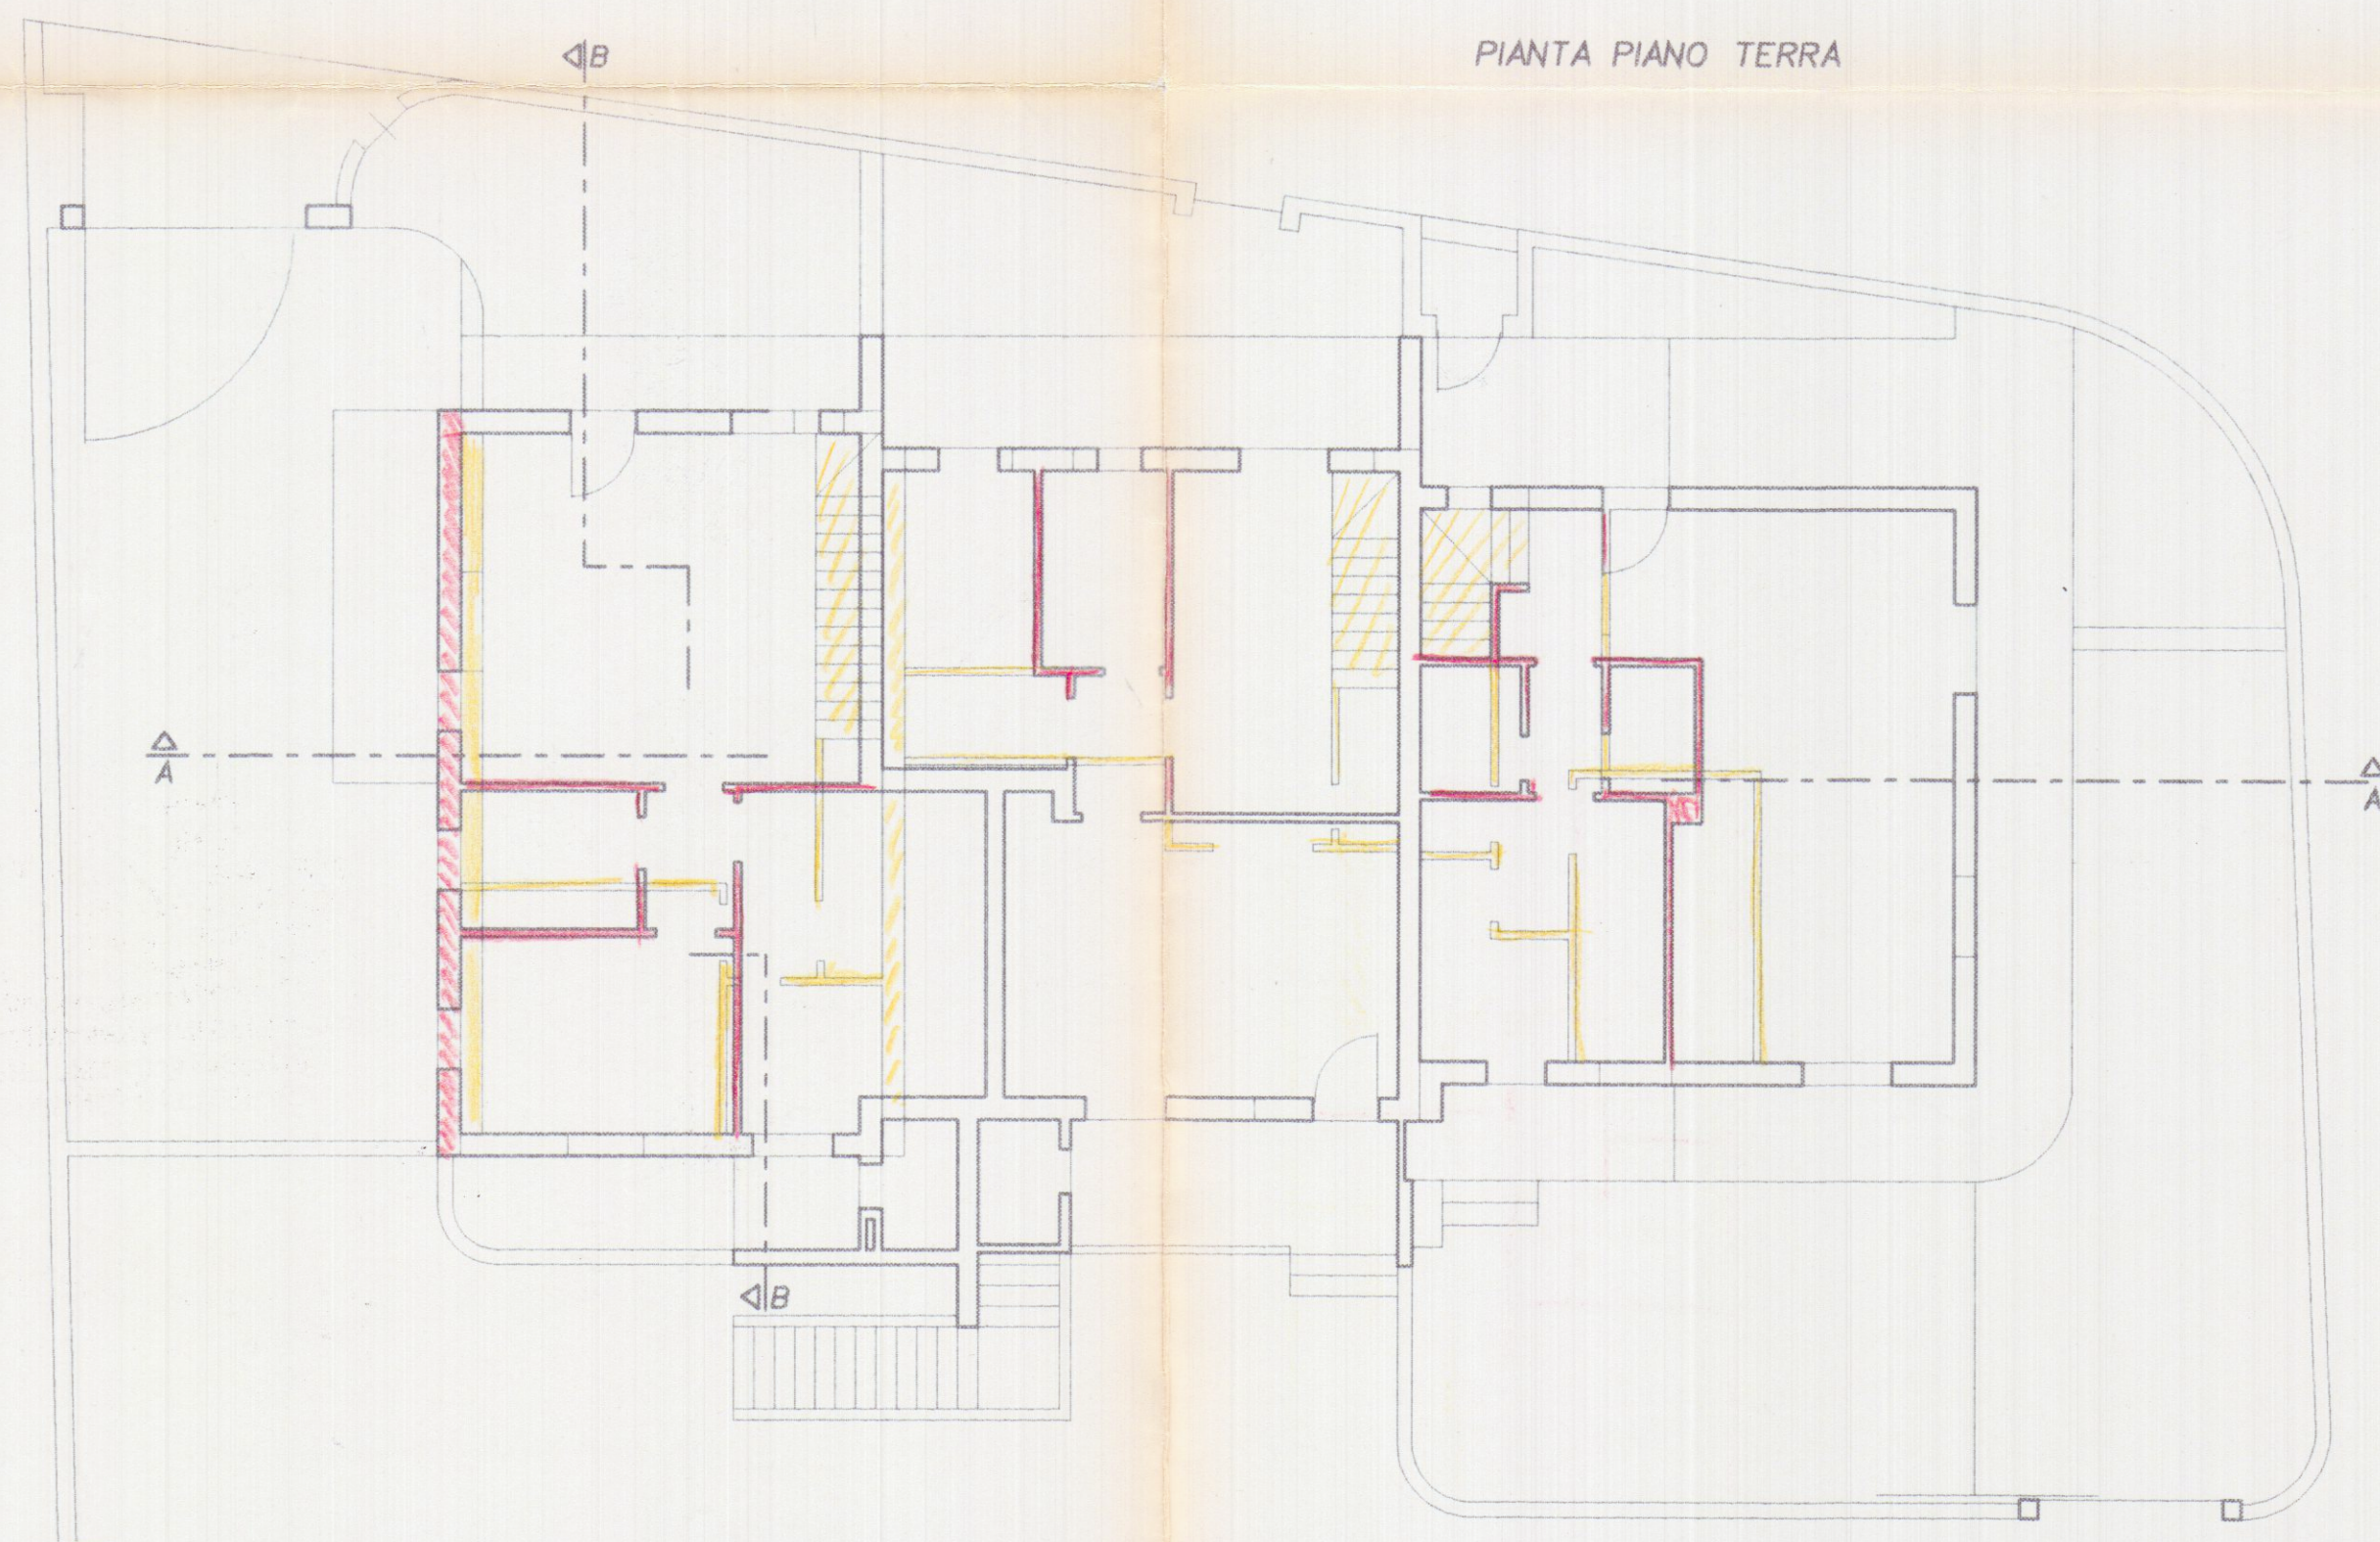

PIANTA COPERTURA

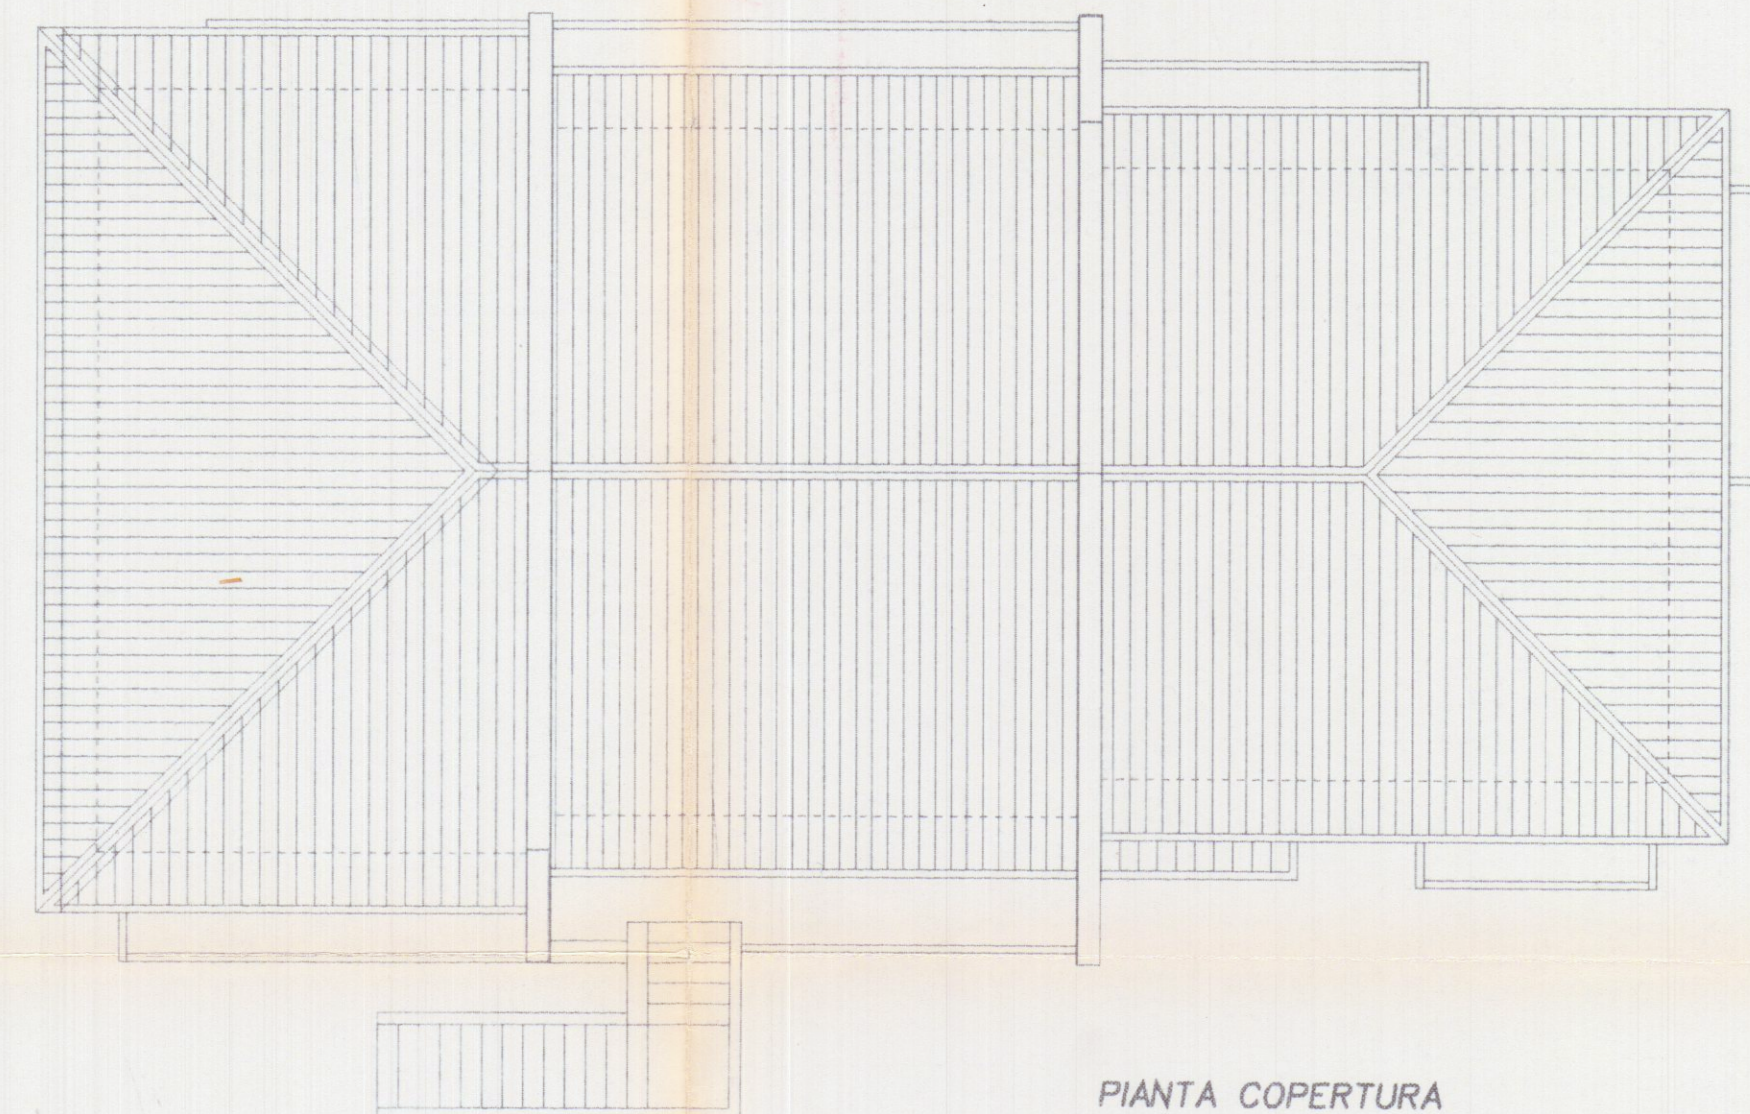

PIANTA PIANO PRIMO

