

STUDIO TECNICO

Geom. Pucciarelli Cristian

Via dell' Acqua n° 97 - Massa (MS) - tel. 0585254440 Cell. 3208636728

S.C.I.A. AI SENSI DELL'ART. 79 COMM. 2 LETT. B L.R.T. N° 1/2005
PROGETTO PER MODIFICHE INTERNE ED ESTERNE A
FABBRICATO AD USO CIVILE ABITAZIONE

PROPRIETA' Carrai Enrico - Carrai Leonella

UBICAZIONE Comune di Carrara - Via Perticata

ESTREMI CATASTALI Fg. 73 Map. 34 Sub. 3-4

TAVOLA N°

STATO DI PROGETTO


2/3

PIANTE - PROSPETTI - SEZIONI


SCALA: 1:100

DATA


Timbro e firma del progettista

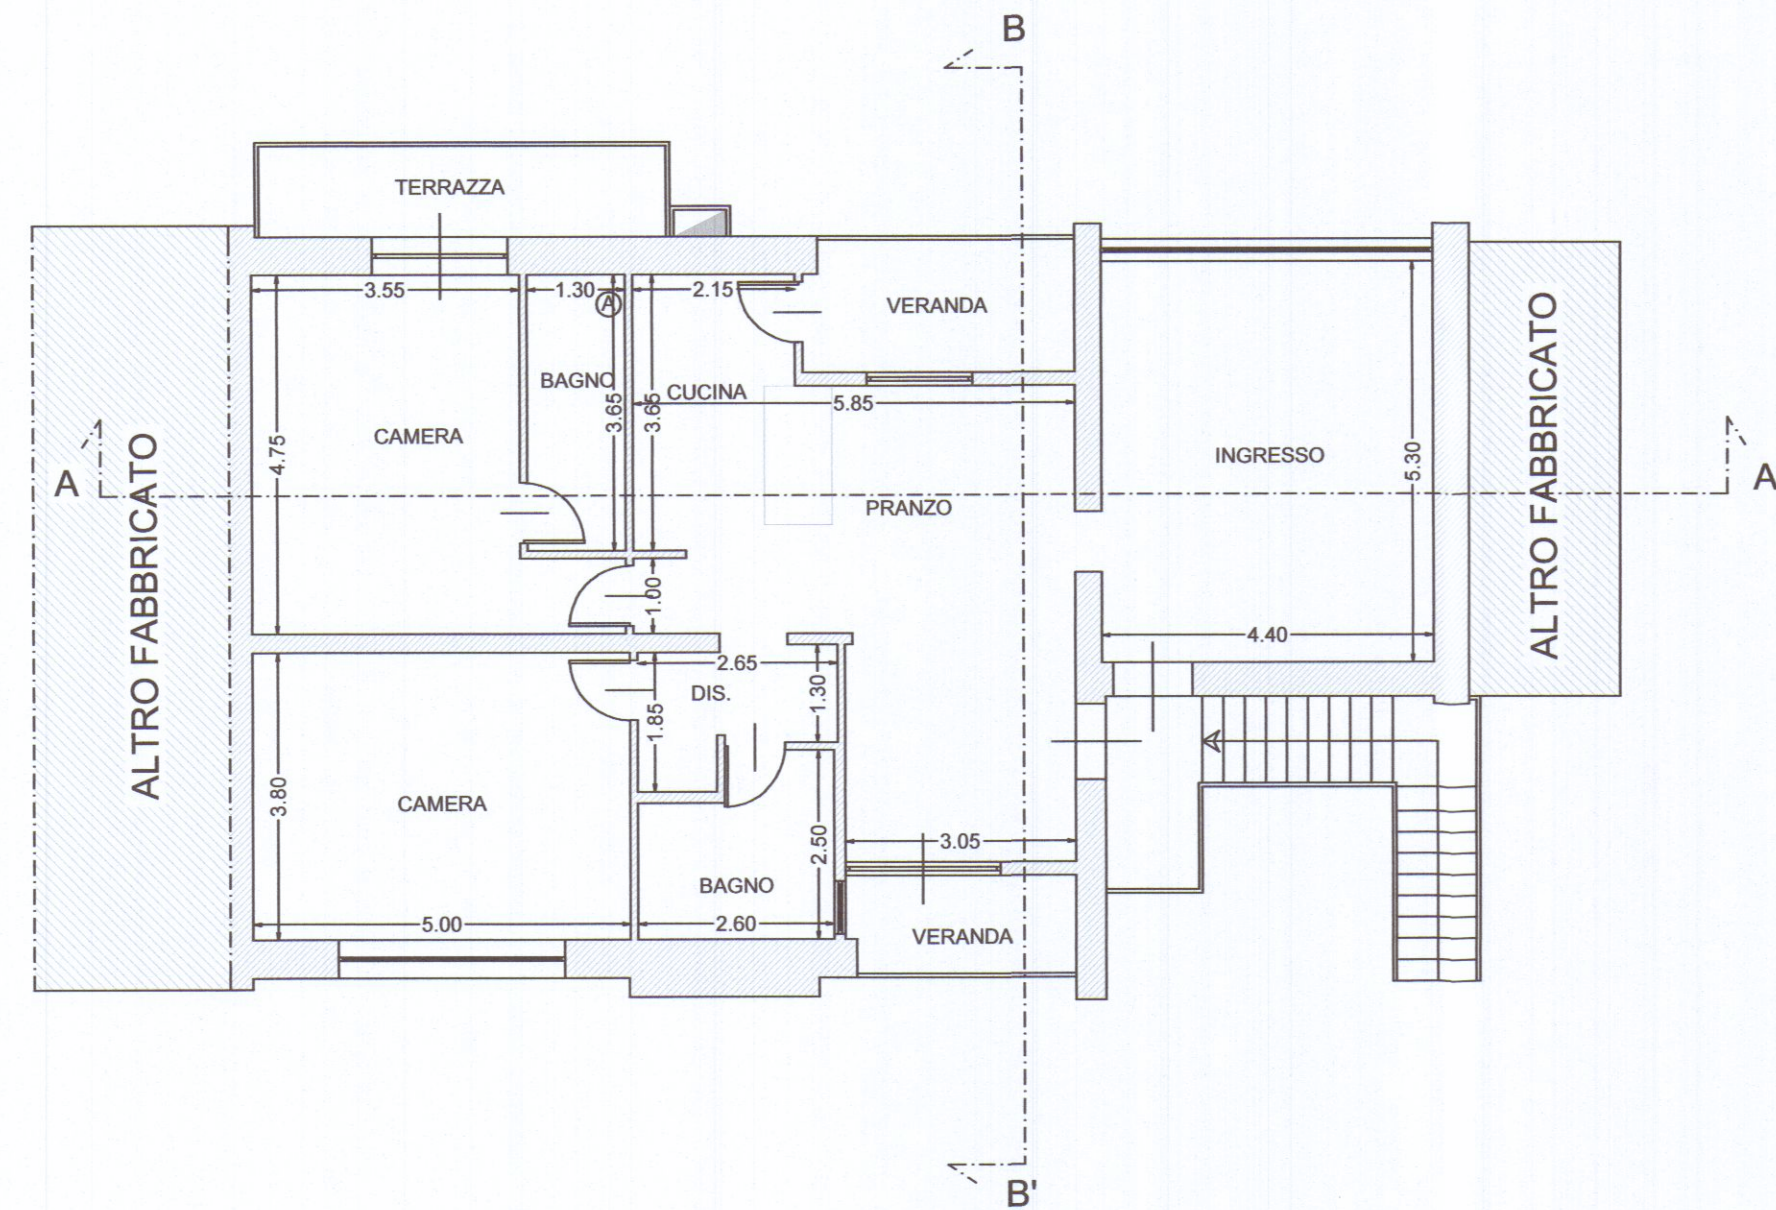


PIANTA PIANO PRIMO

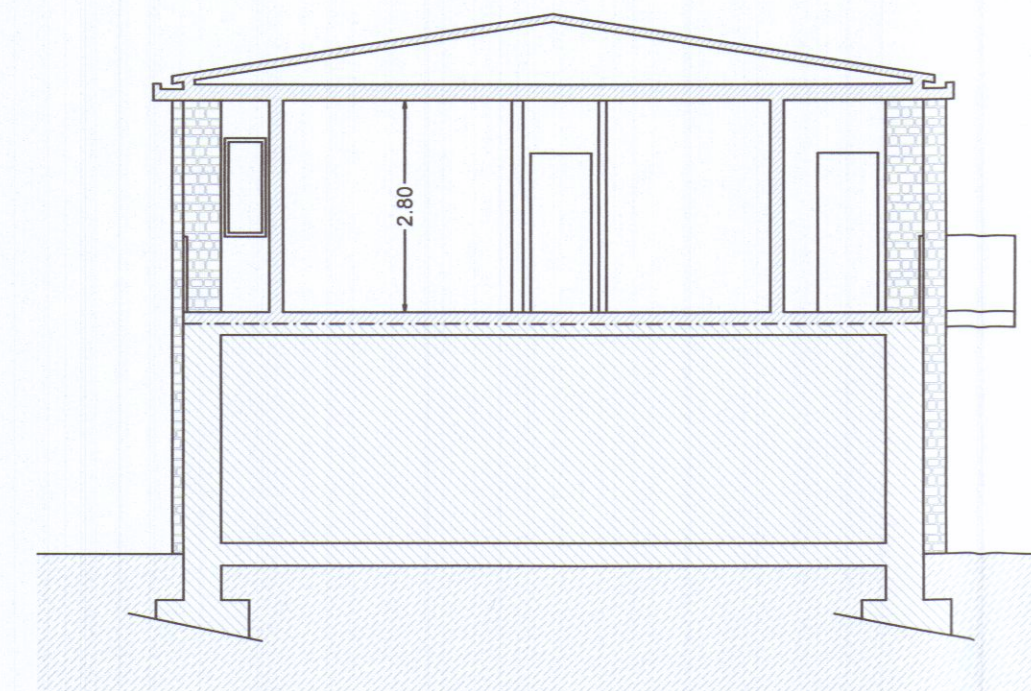


SEZIONE B-B'

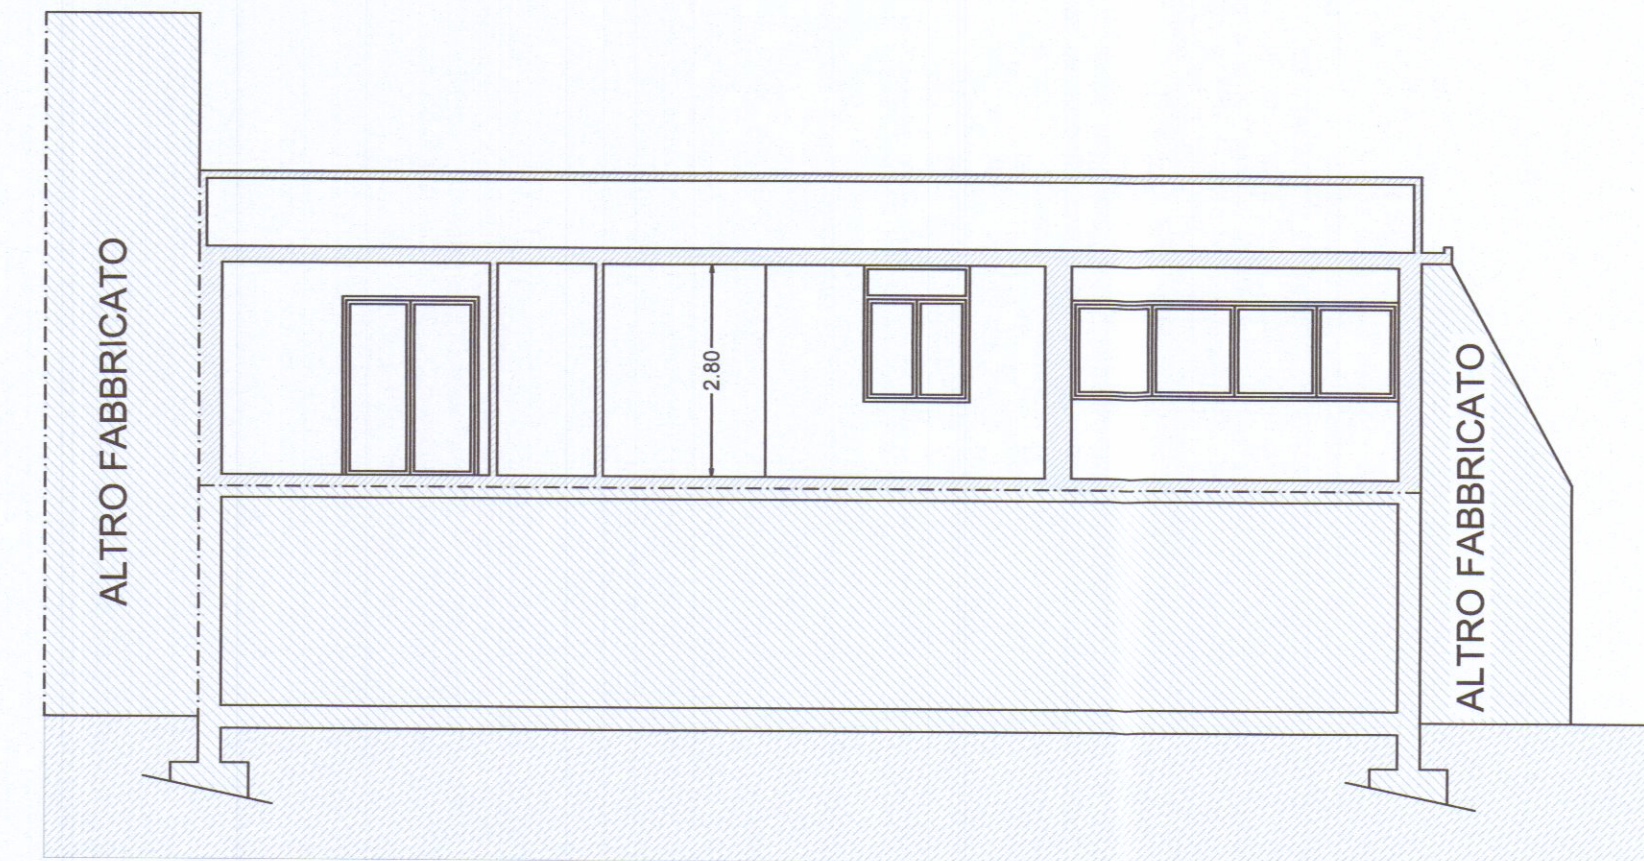


SEZIONE A-A'

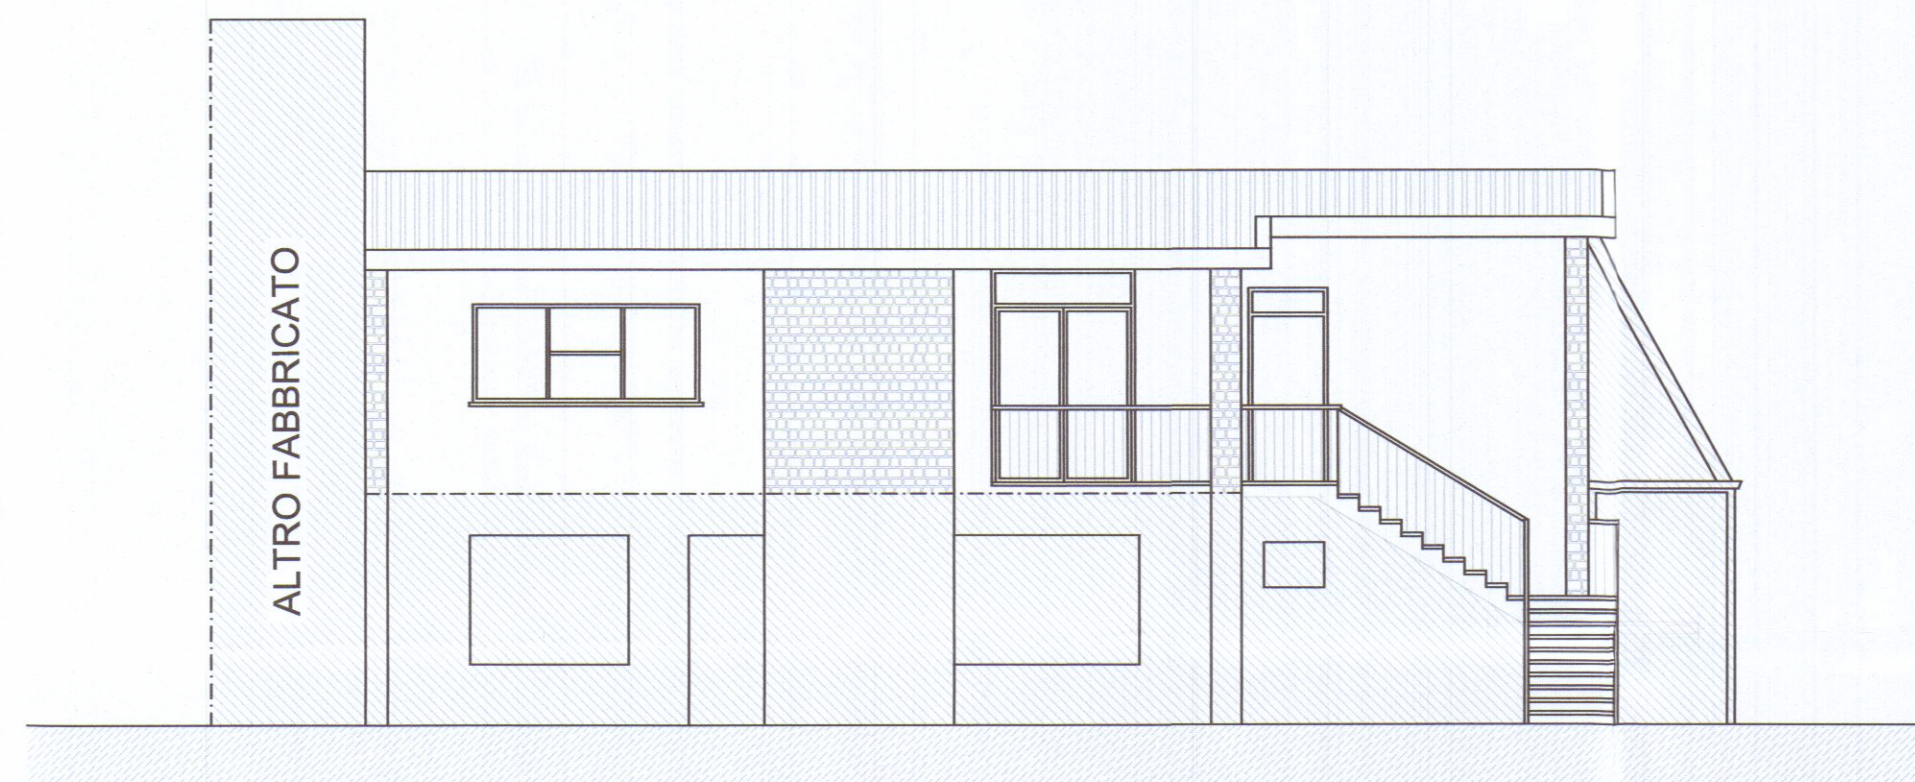

PROSPETTO NORD

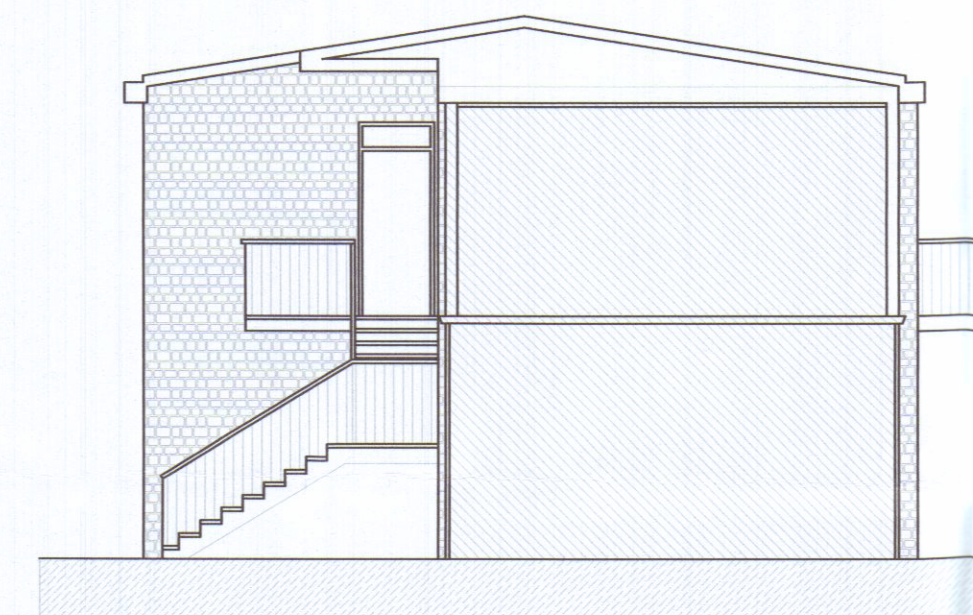

PROSPETTO EST

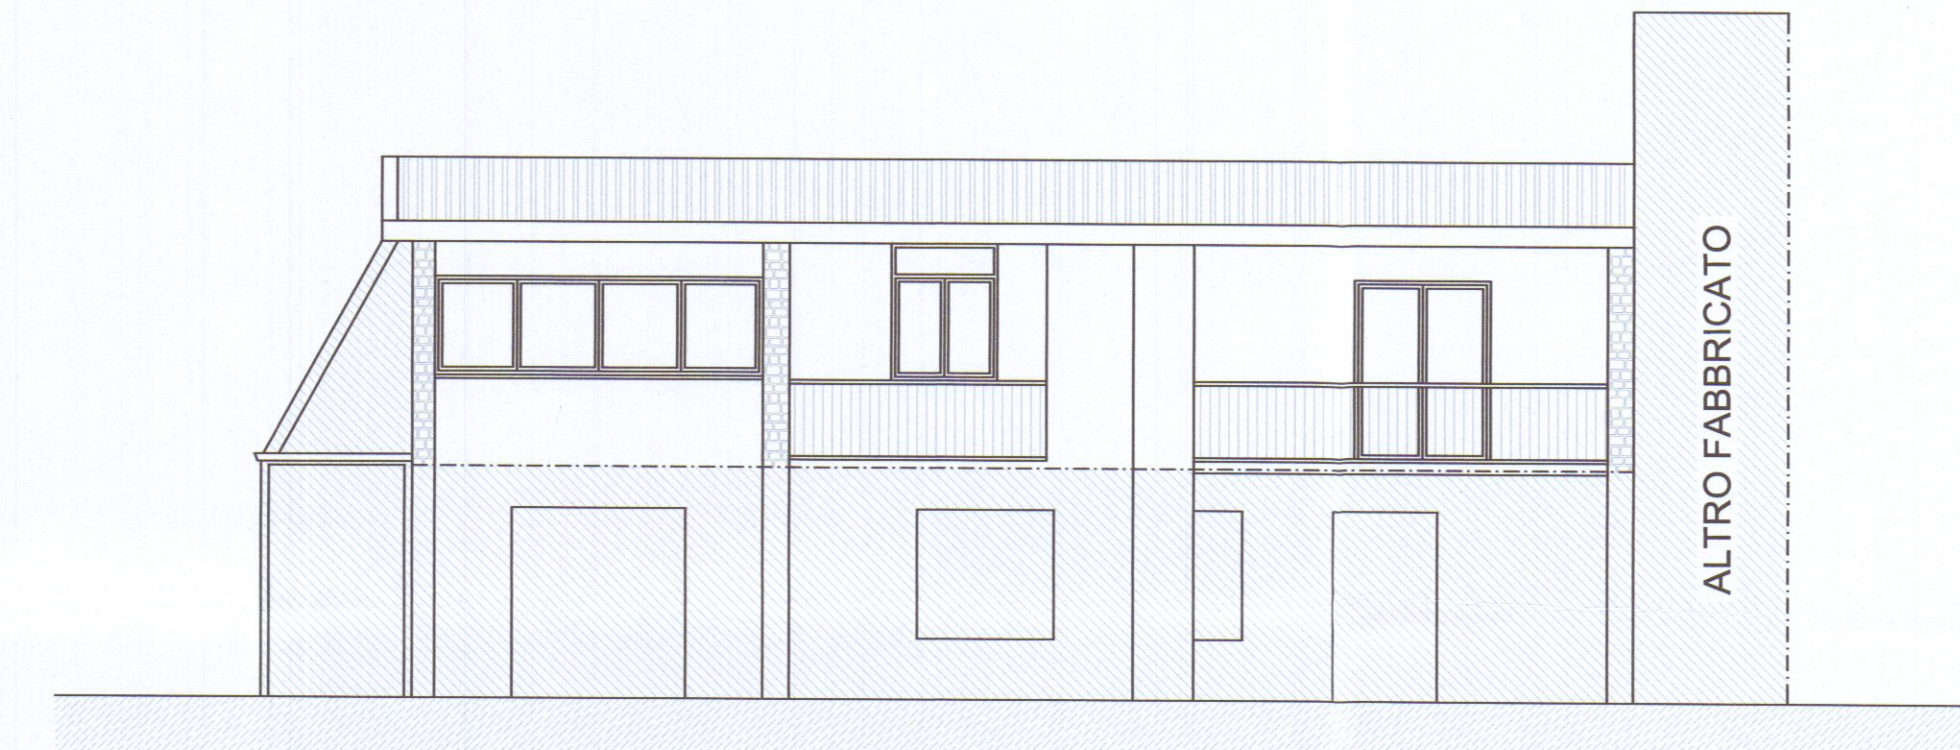

PROSPETTO SUD