



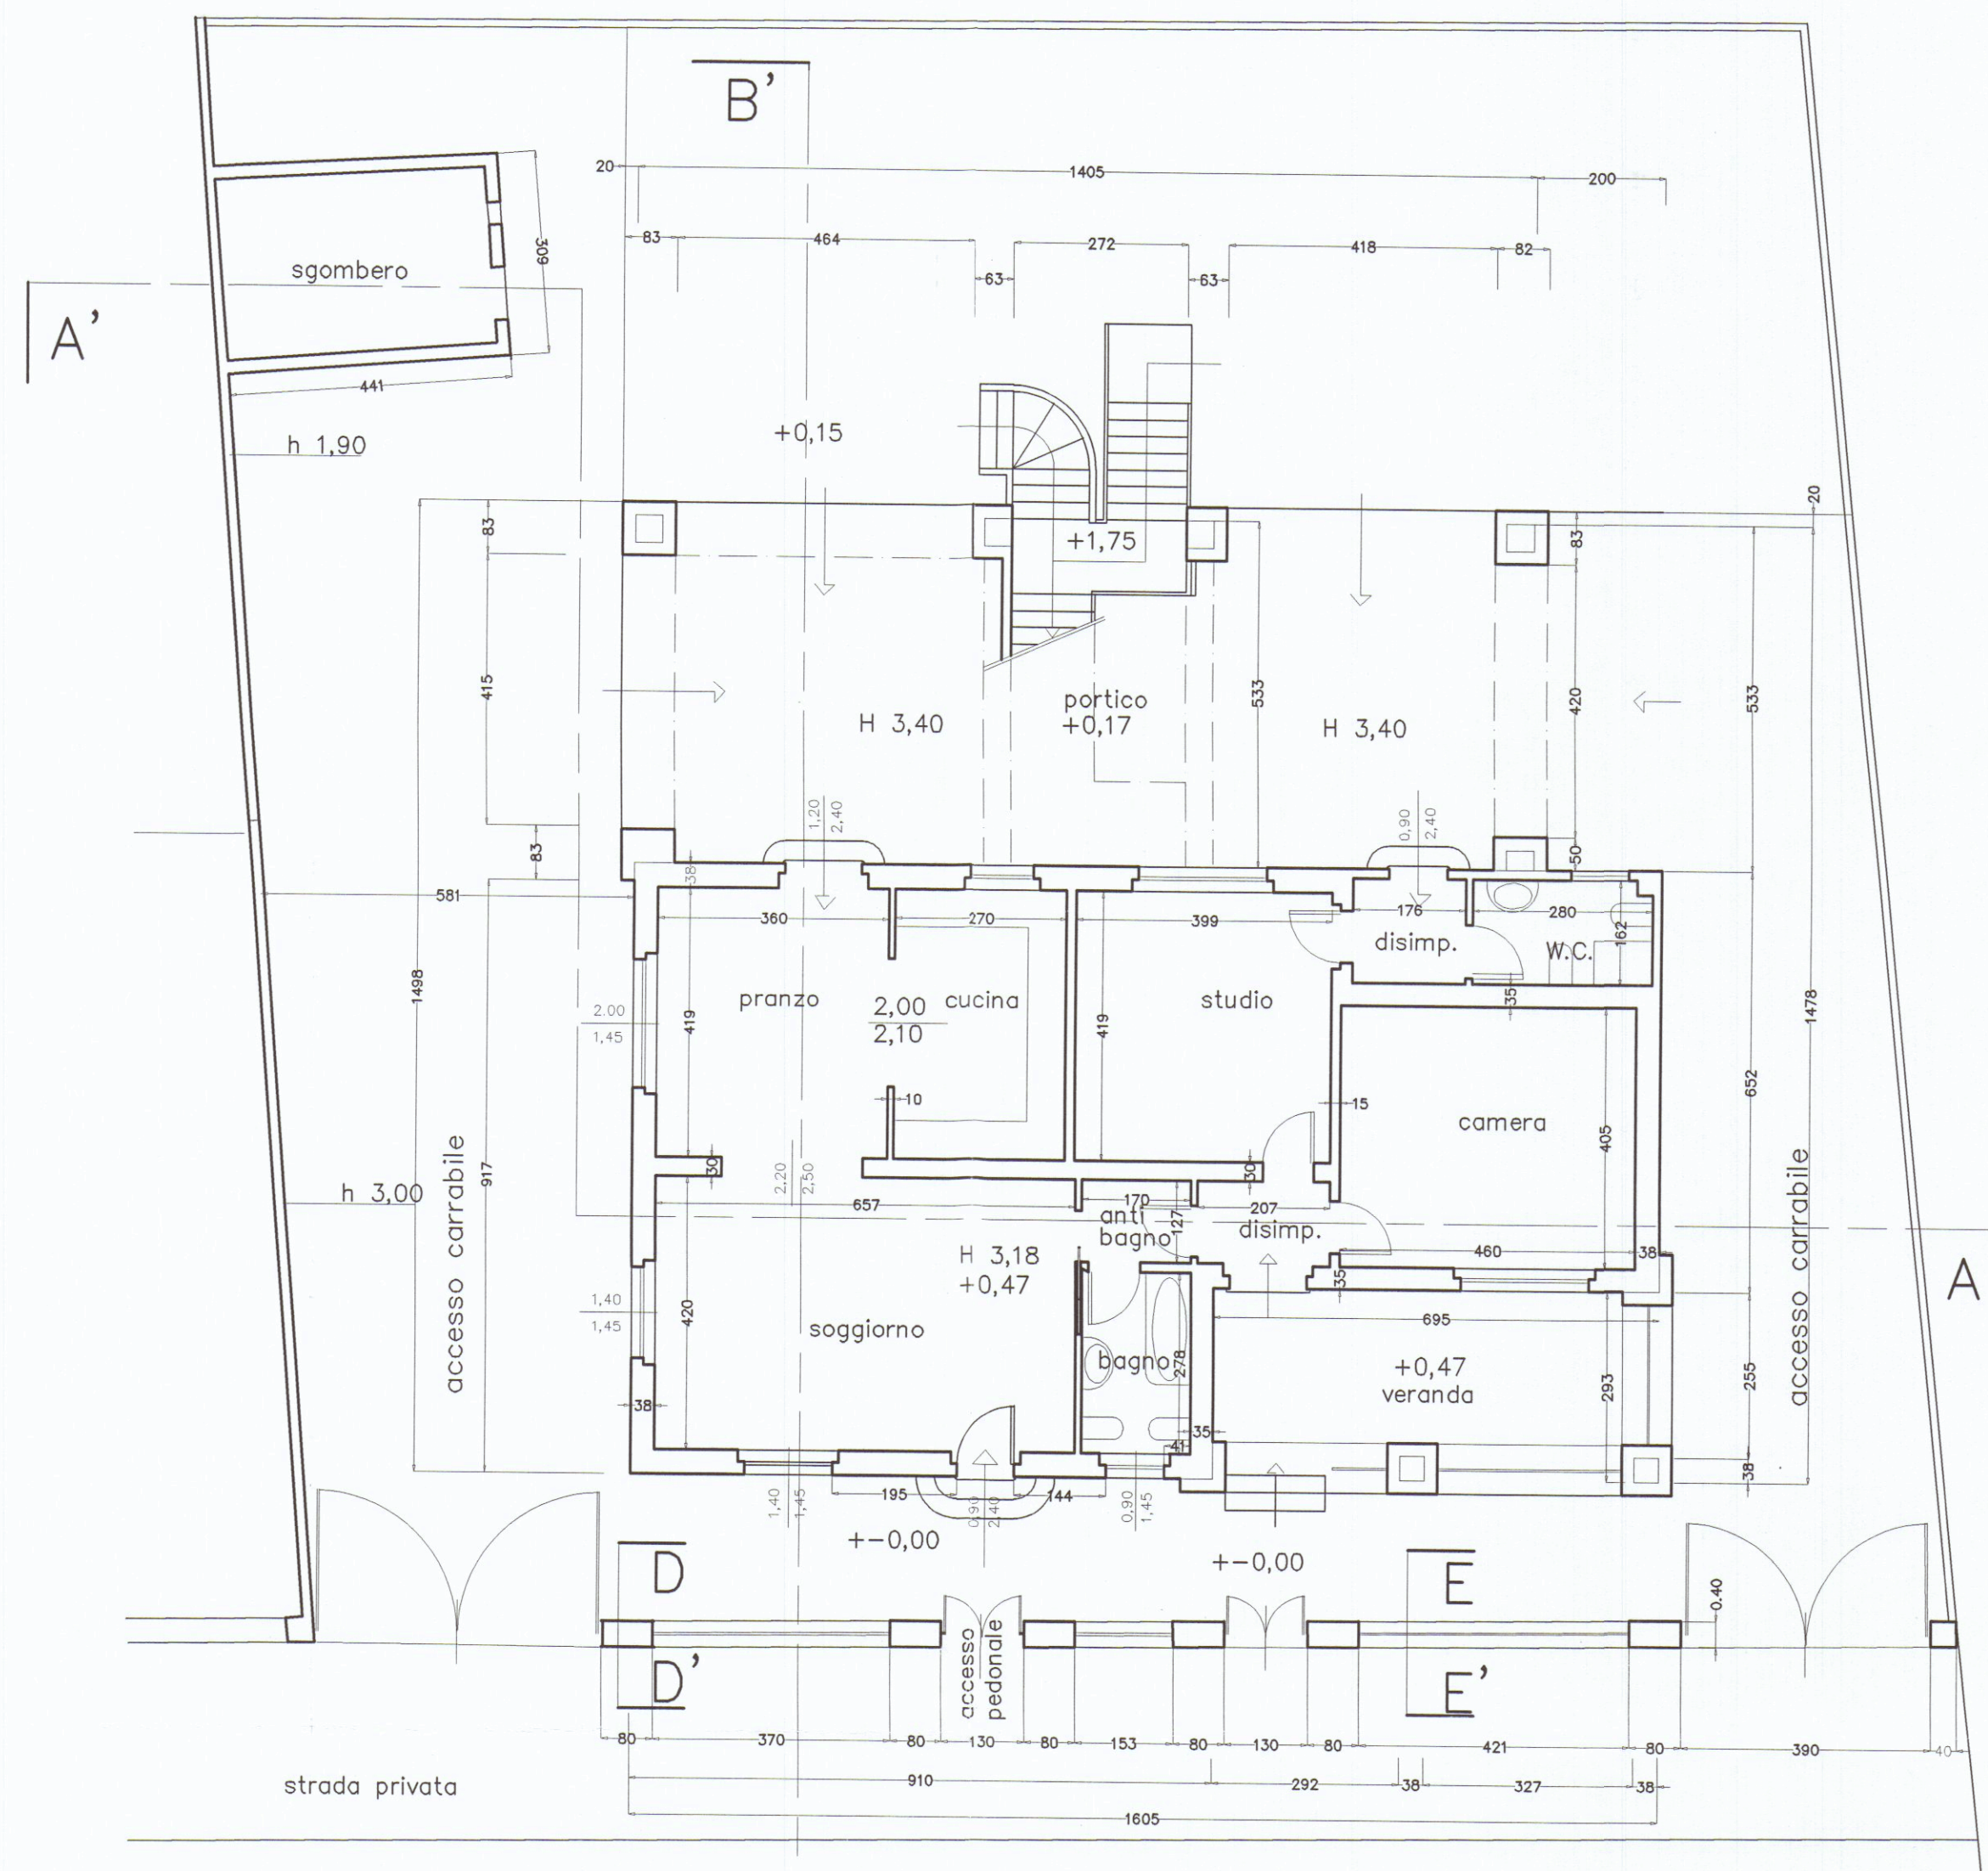

PIANTA PIANO TERRA

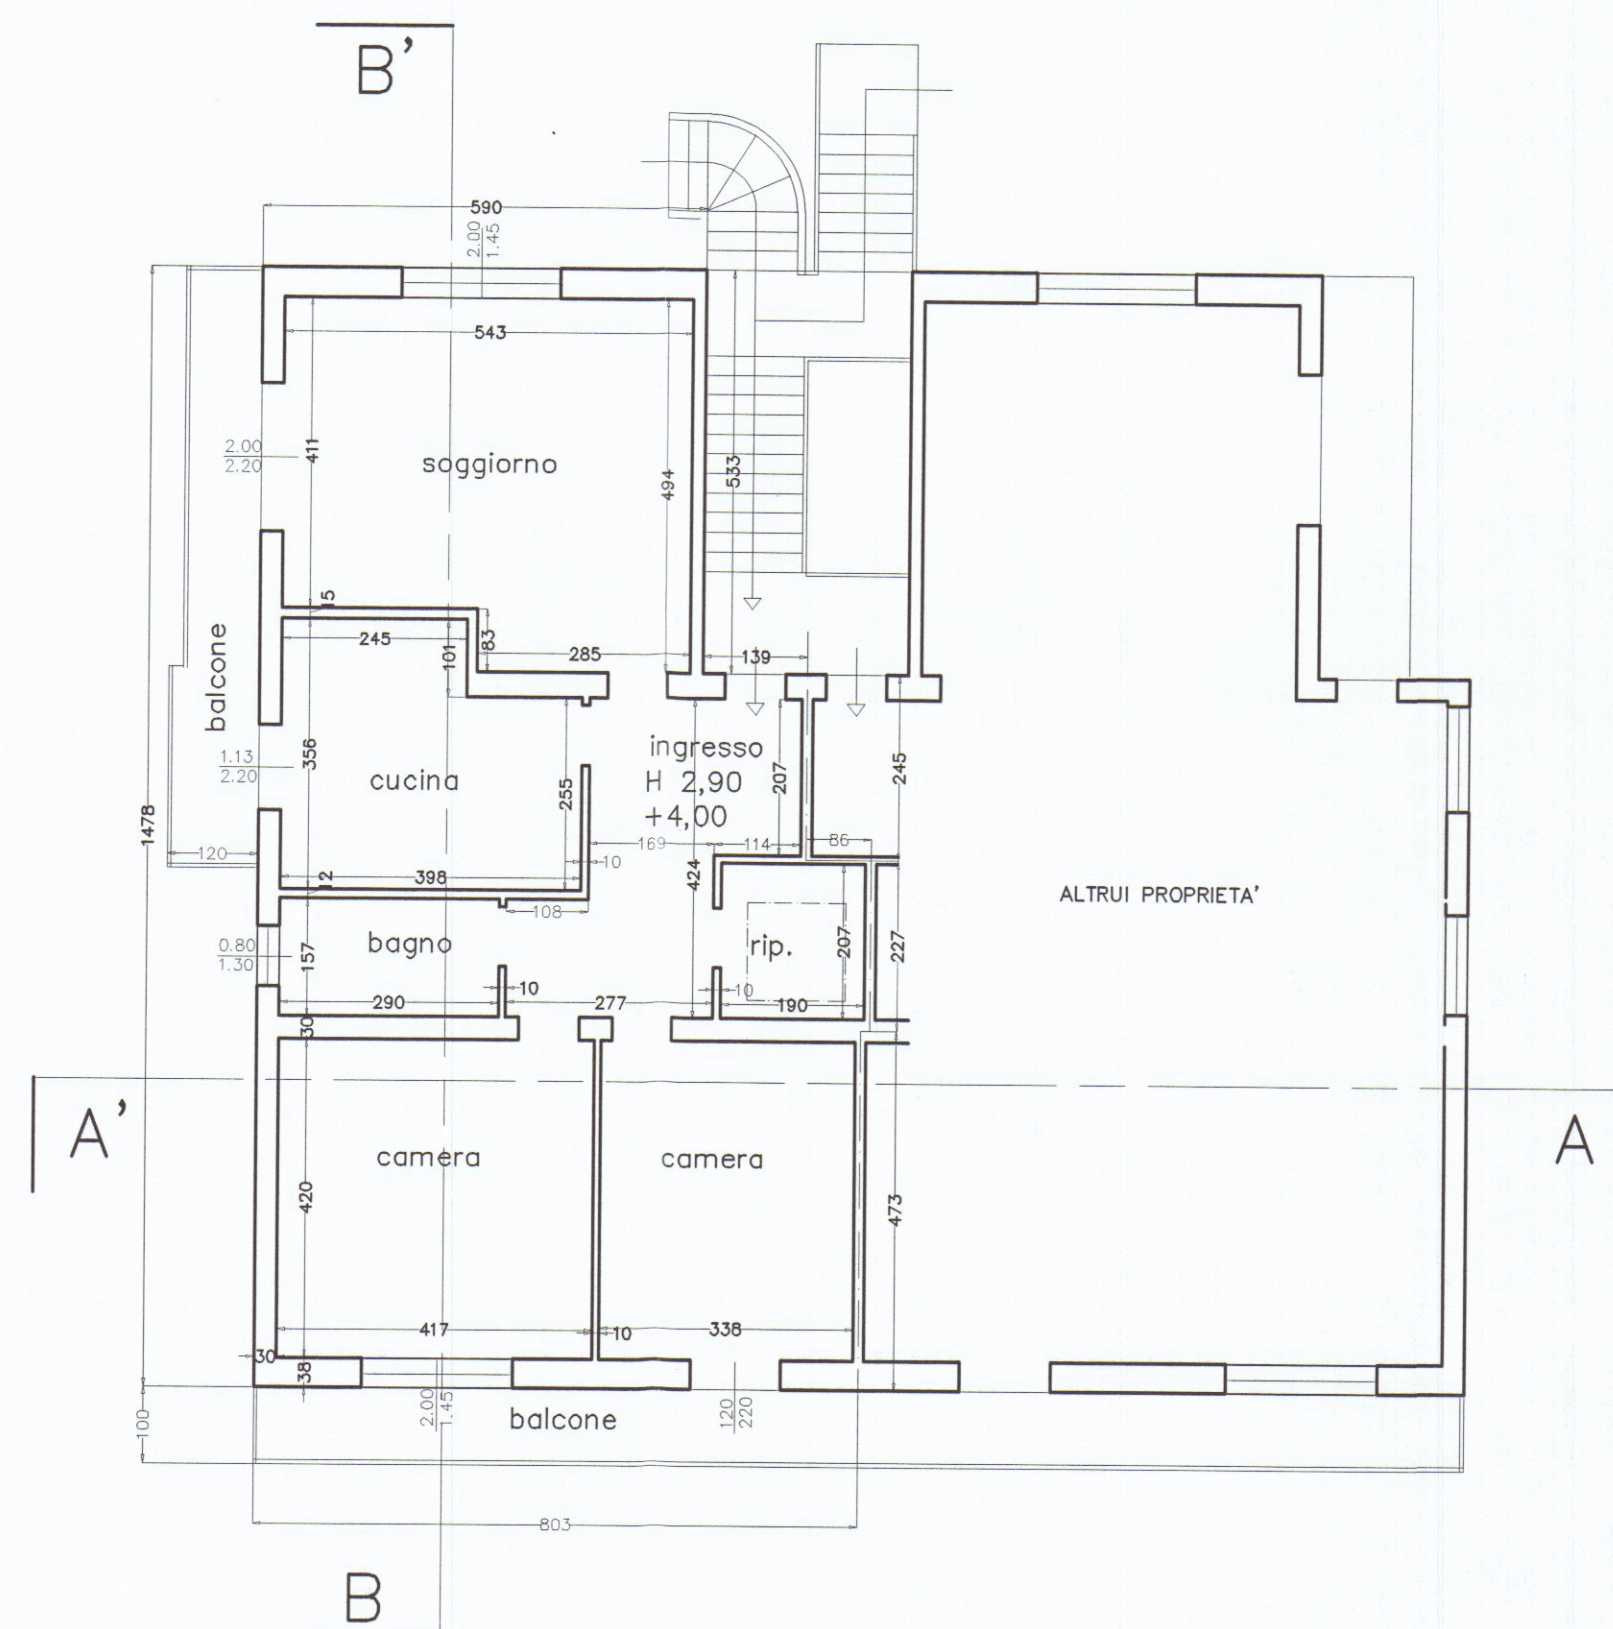

PIANTA PIANO PRIMO

CONTEGGI SUPERFICI U.I. A PIANO TERRA

RIF.	DIMENSIONI	SUP. UTILE LORDA
ABITAZIONE	16,05X6,52+2,93X9,10	131,30
PORTICO E VERANDA	14,05X5,33+6,95X2,93	95,24
LOC. ACCESS.	4.41X3.09	13.62
TOTALE SUP. UTILE LORDA		MQ. 240.16

RIF.	DIMENSIONI in MT.	S.U.N. in MQ.
SOGGIORNO	6.57*4.20	27.59
PRANZO	3.60*4.19	15.08
CUCINA	2.70*4.19	11.31
ANTIBAGNO	1.27*1.70	2.15
BAGNO	2.78*1.70	4.72
DISIMPEGNO	1.27*2.07	2.62
CAMERA	4.05*4.60	18.63
STUDIO	3.99*4.19	16.71
DISIMPEGNO	1.76*1.62	2.85
WC	2.80*1.62	4.53
TOTALE SUPERFICIE UTILE NETTA		MQ. 106.19

STRALCIO PLANIMETRICO




CONTEGGI SUPERFICI U.I. A PIANO PRIMO

RIF.	DIMENSIONI	SUP. UTILE LORDA
U.I. P. PRIMO	5.90*14.78+1.39*2.45+0.86*2.27+ +(8.03-5.90)*4.73	102.63
VANO SCALE COPERTO	5.33*1.39	7.40
TOTALE SUP. UTILE LORDA		MQ. 110.03


RIF.	DIMENSIONI in MT.	S.U.N. in MQ.
INGRESSO	2.07*1.14+4.24*1.69+1.08*1.57	11.22
SOGGIORNO	5.43*4.11+2.85*0.83	24.68
CUCINA	3.98*2.55+2.45*1.01	12.62
BAGNO	1.57*2.90	4.55
CAMERA	4.20*4.17	17.51
CAMERA	4.20*3.38	14.19
RIPOSTIGLIO	1.90*2.07	3.93
TOTALE SUPERFICIE UTILE NETTA		MQ. 88.70

STRALCIO DI MAPPA CATASTALE

SCALA 1:1000

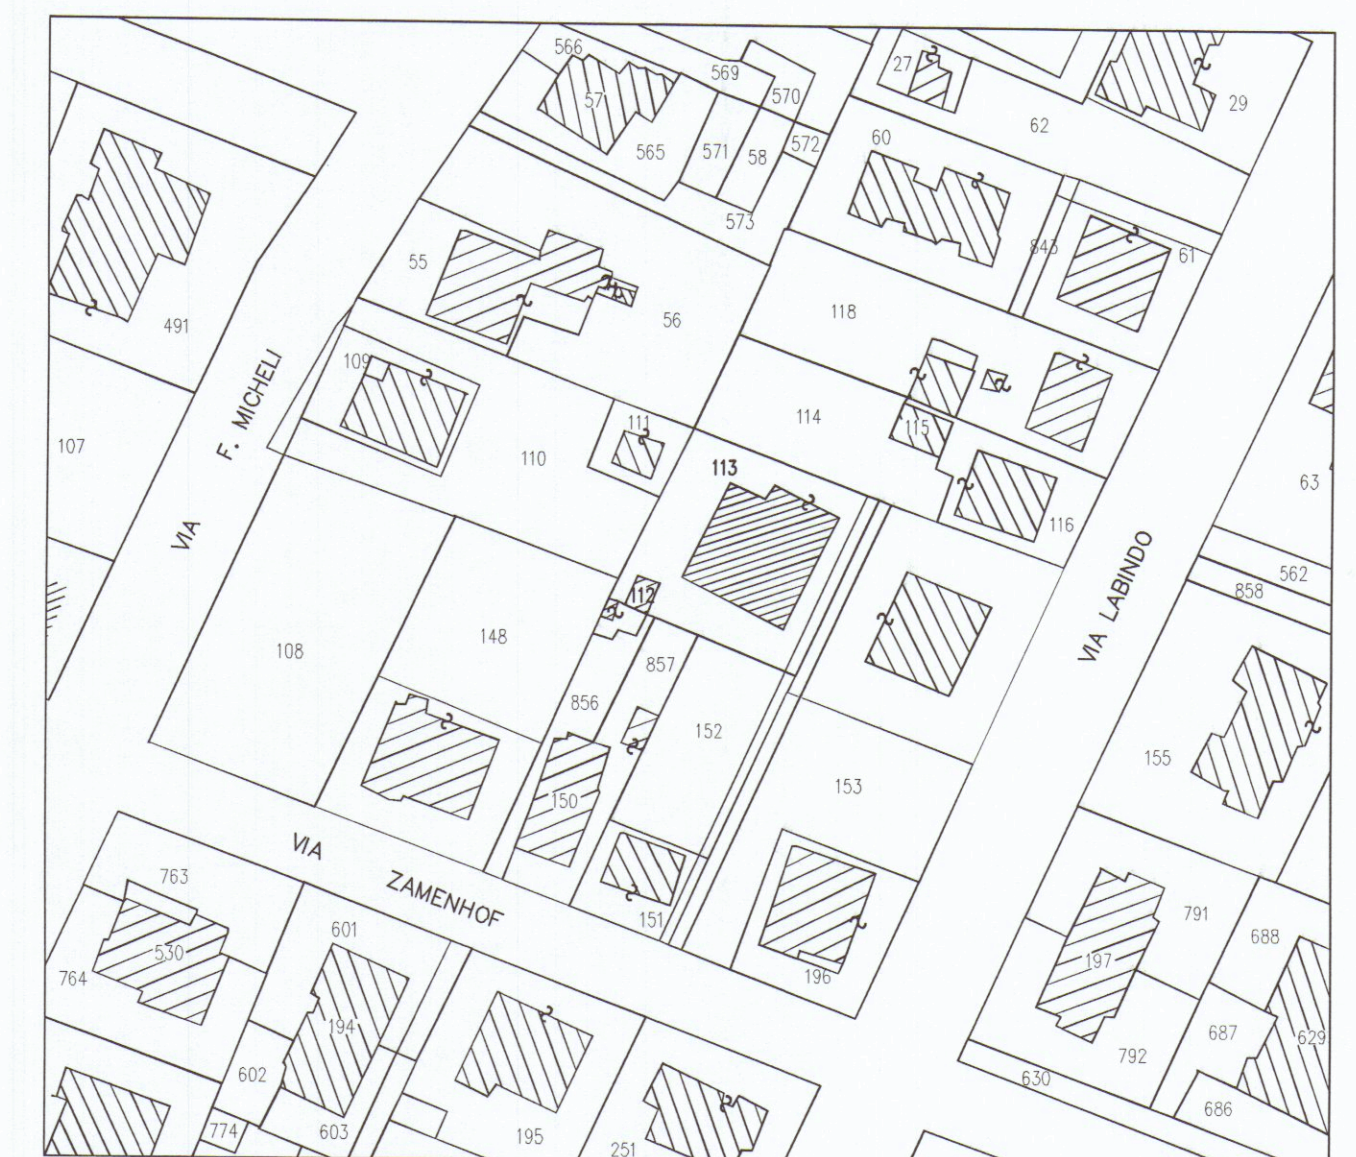

FG. 96 MAPPALI 112 - 113

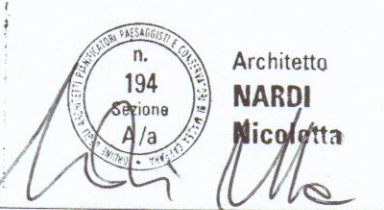

STUDIO TECNICO Dott. Arch. Nicoletta NARDI - 54036 CARRARA - Tel. 0585 786792 -

Committente **Iolanda TAVASCI - Alessandra CIUFFARDI**

Oggetto **Progetto di ristrutturazione di due unità immobiliari ad uso residenza**

Localizzazione **COMUNE CARRARA - Marina di Carrara- Via Zamenhof 22**

Dati catastali **Fg. 96 Mapp. 113 Subb.12 e 13 e Mapp. 112**

Titolo Tavola **STATO CONCESSIONATO - PIANTE**

Data dis. **Maggio 2005** Scala **1:100 / 1:500** Rif.

Rev.