



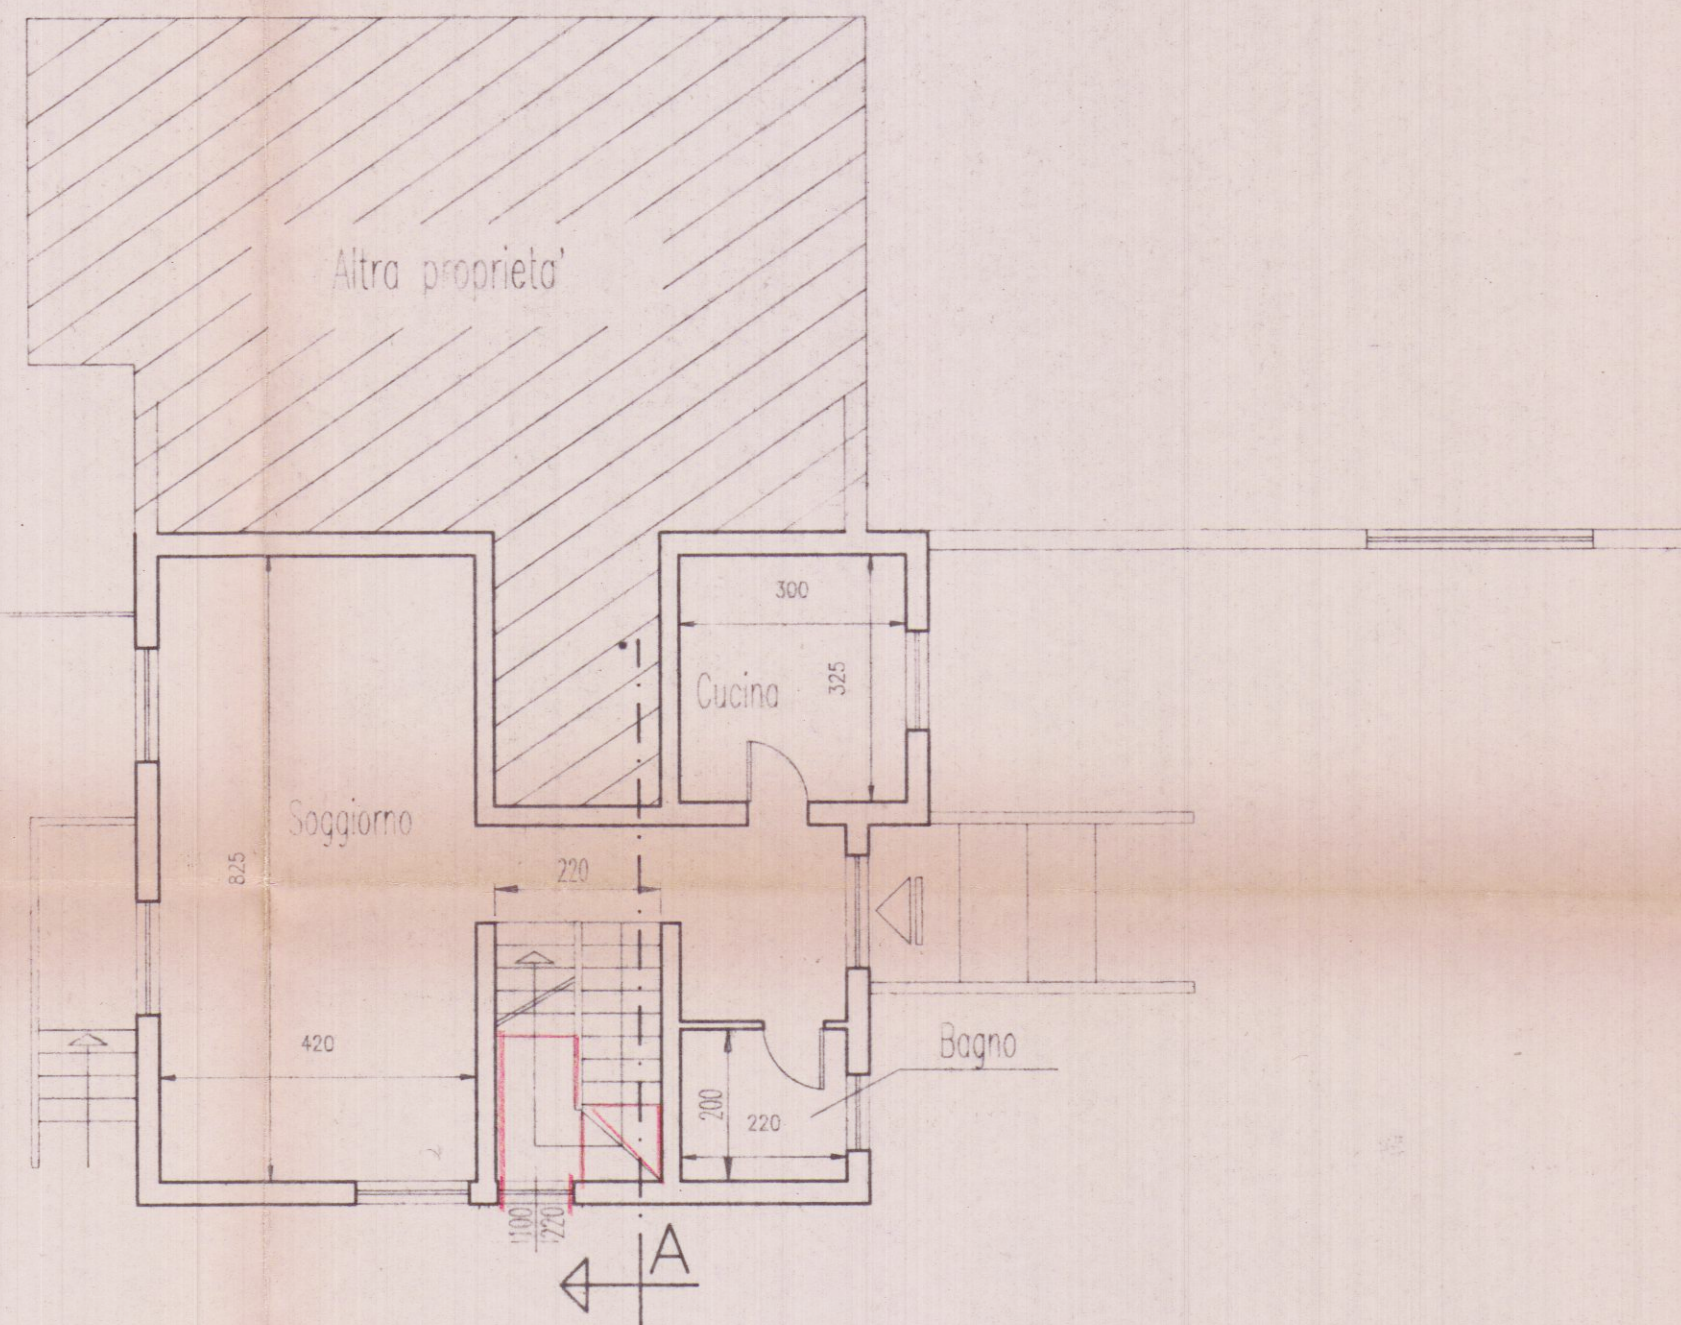


PIANTA PIANO TERRA

SCALA 1:100

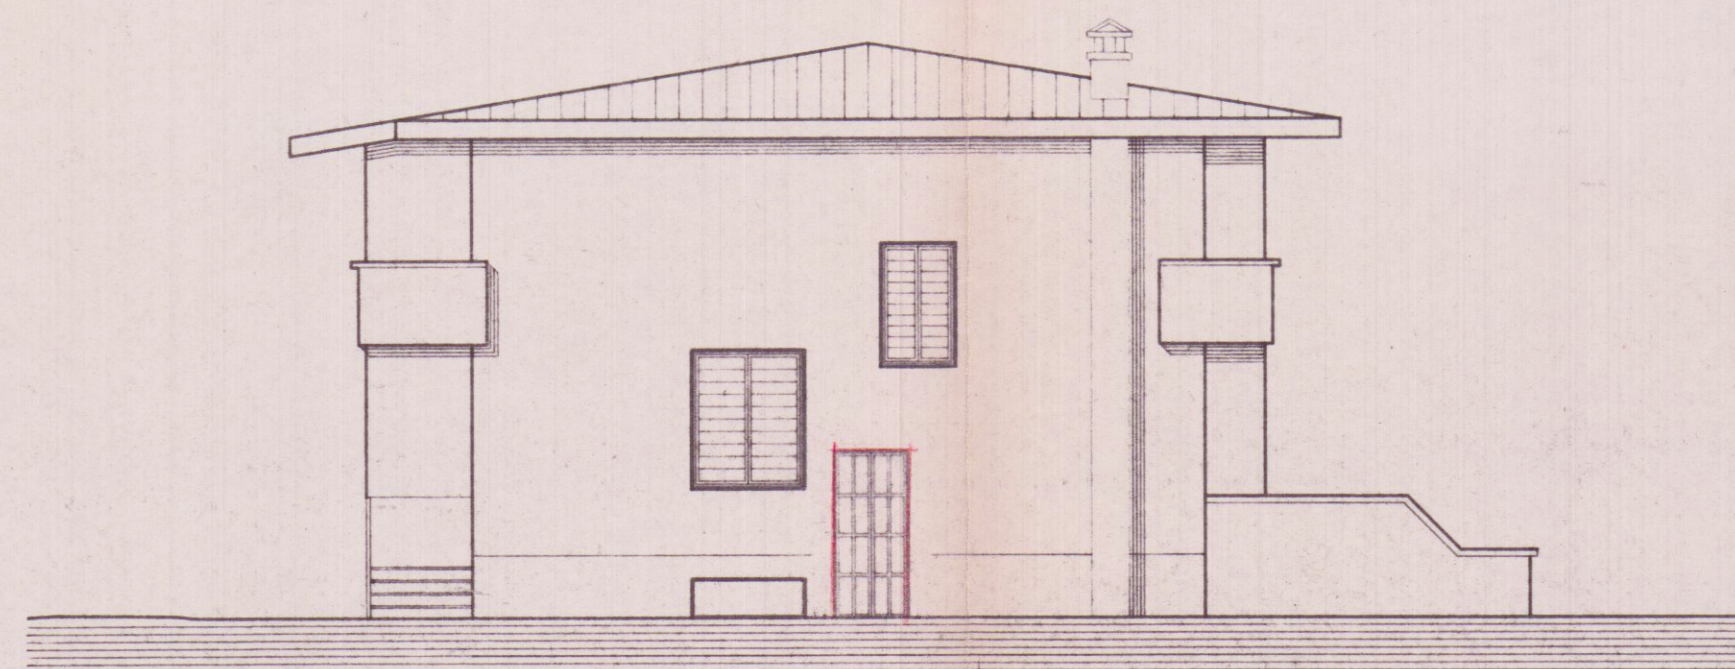


PROSPETTO NORD-OVEST

SCALA 1:100

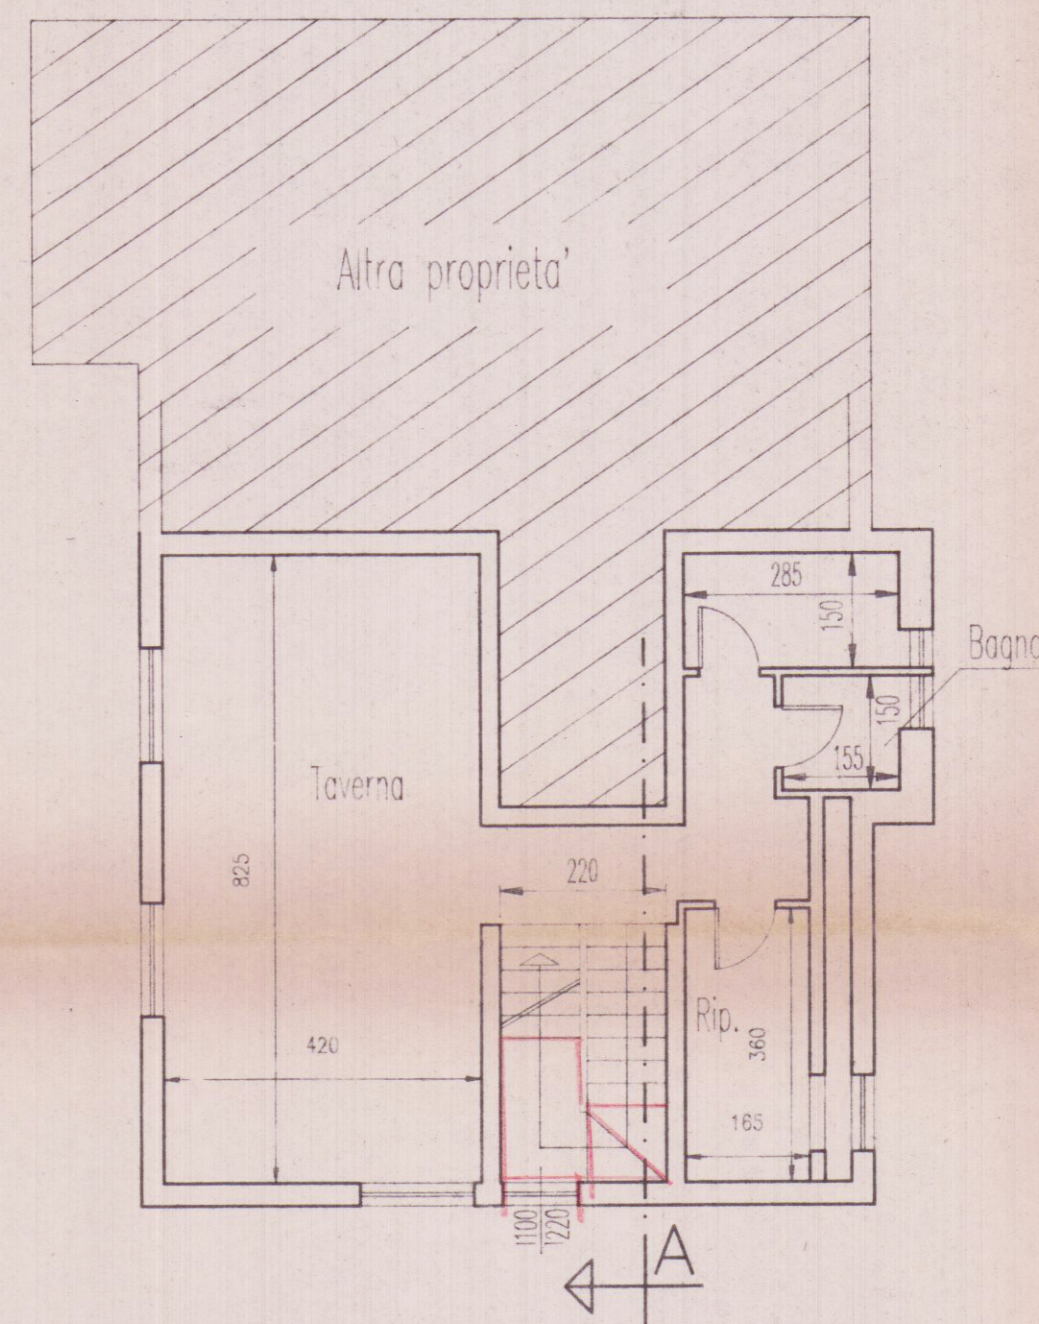

PIANTA SEMINTERRATO

SCALA 1:100

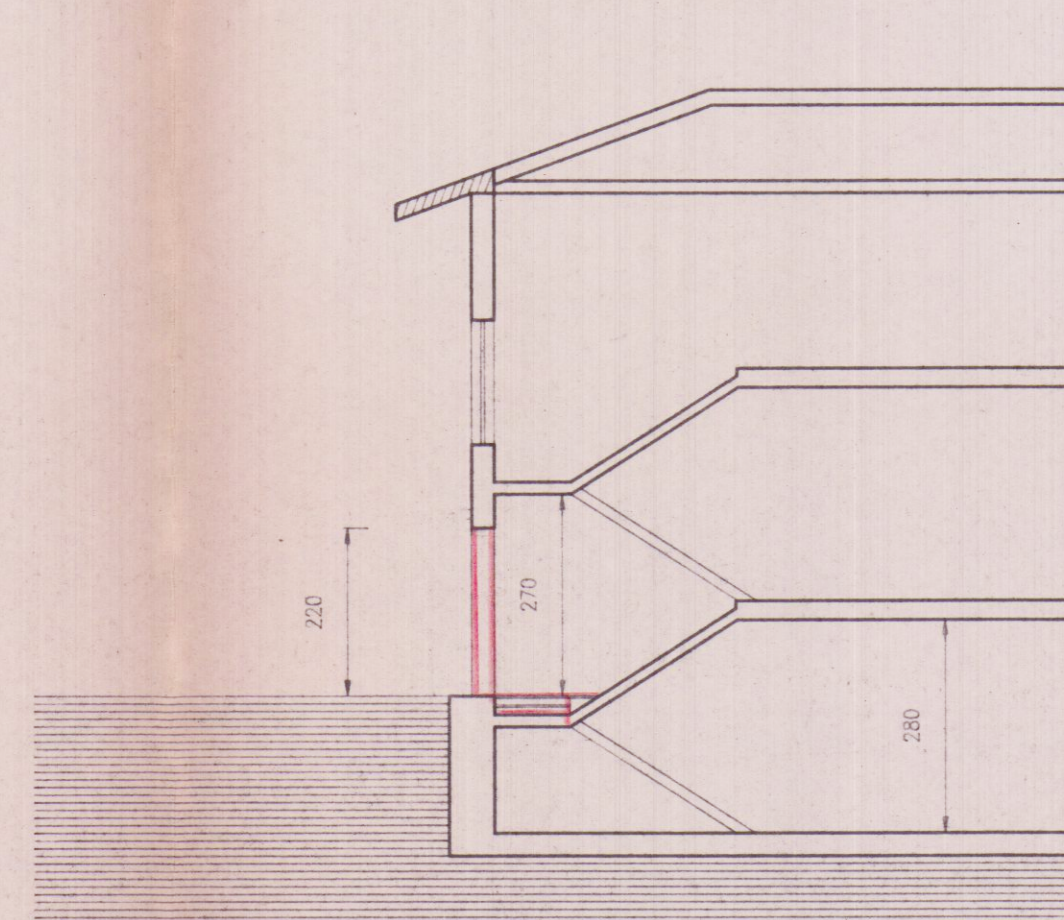

SEZIONE A - A

SCALA 1:100



Fog. 71. MAPP. 646/2

SCALA 1:2000

NUOVO ELABORATO
COME RICHIESTO IL 13-3-91
PRESENTATO IL 3-4-91
8-4-91 *geofuori*

APPROVATO

COMUNE DI CARRARA
SETT. URBANISTICA

Approvato dal Consiglio della condizione
Indirizzo: Carrara, Ed. 12
n° 112 del 1991
elab. grafico di cui alla Comm. Edilizia
n° 8 del 13-3-91 (av. n° 2/18)

buona



STATO DI PROGETTO

COMUNE DI CARRARA

TAVOLA 2
OGGETTO PROGETTO DI APERTURA
PER ACCESSO AL PIANO SCANTINATO

PROPRIETÀ ORI ORIO

ELABORATI GRAFICI PIANTE PROSPETTO
SEZIONE

DATI CATASTALI FOG. 71 MAPP. 646/2

DATA PROGETTISTA Geom. M. Cabani

GEOMETRA
MAURIZIO
CABANI

STUDIO TECNICO

MARINA DI CARRARA
VIA MAGGIANI N 57
TEL-FAX 0585/784092

