

Comune di CARRARA

via Provinciale Sarzana-Massa

AVENZA

Progetto di fabbricato in ABBINAMENTO
per civile abitazione



TAV
PIANTA PIANO SCANTINATO **2**

scala 1:100

Proprietari

SQJASSONI ROBERTO

Progettista

dott. ing. Pagni G.

FABBRICATO

B

APPROVATO

3 MAR 1979

CONTROLLATO
IL TECNICO

Approvato dal Sindaco alla seduta

Indirizzo per permesso di costruzione

del **MAG 1979**

L'ING. CAPO

Il Comandante

Il Comandante

③

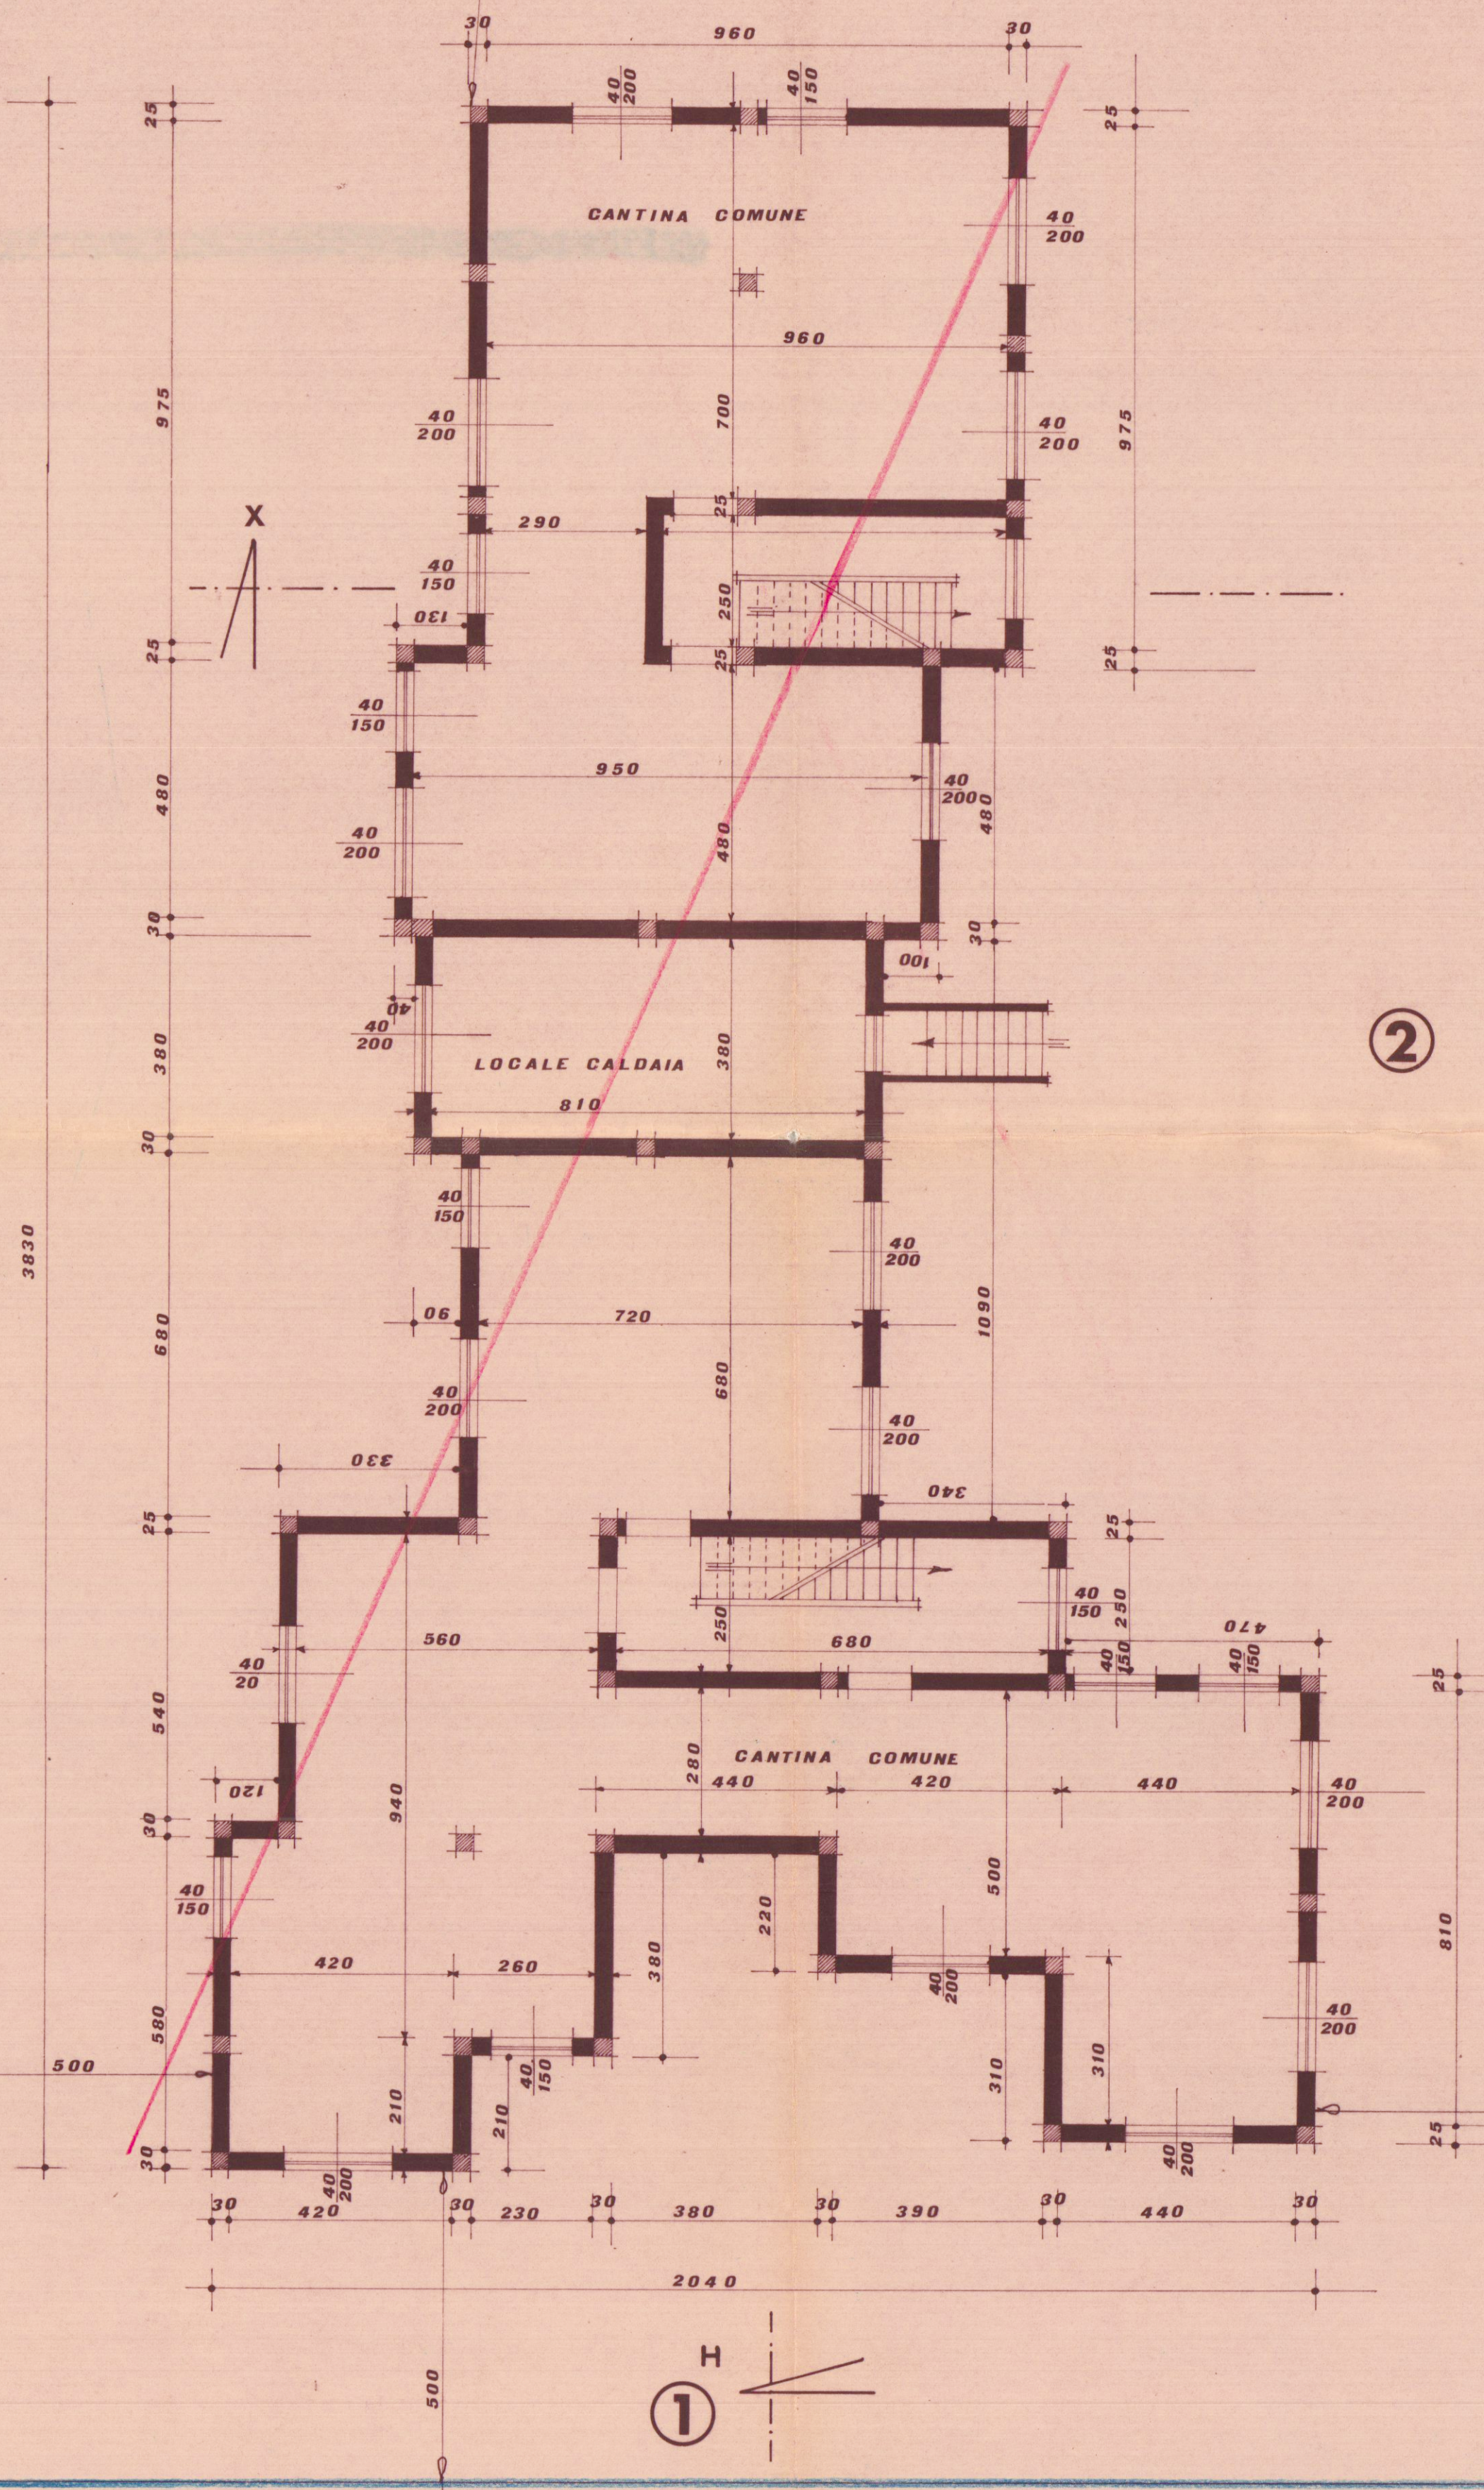

②

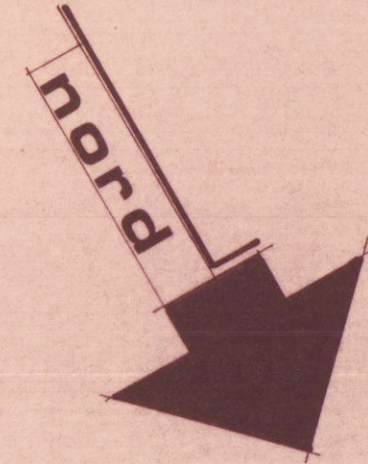

④

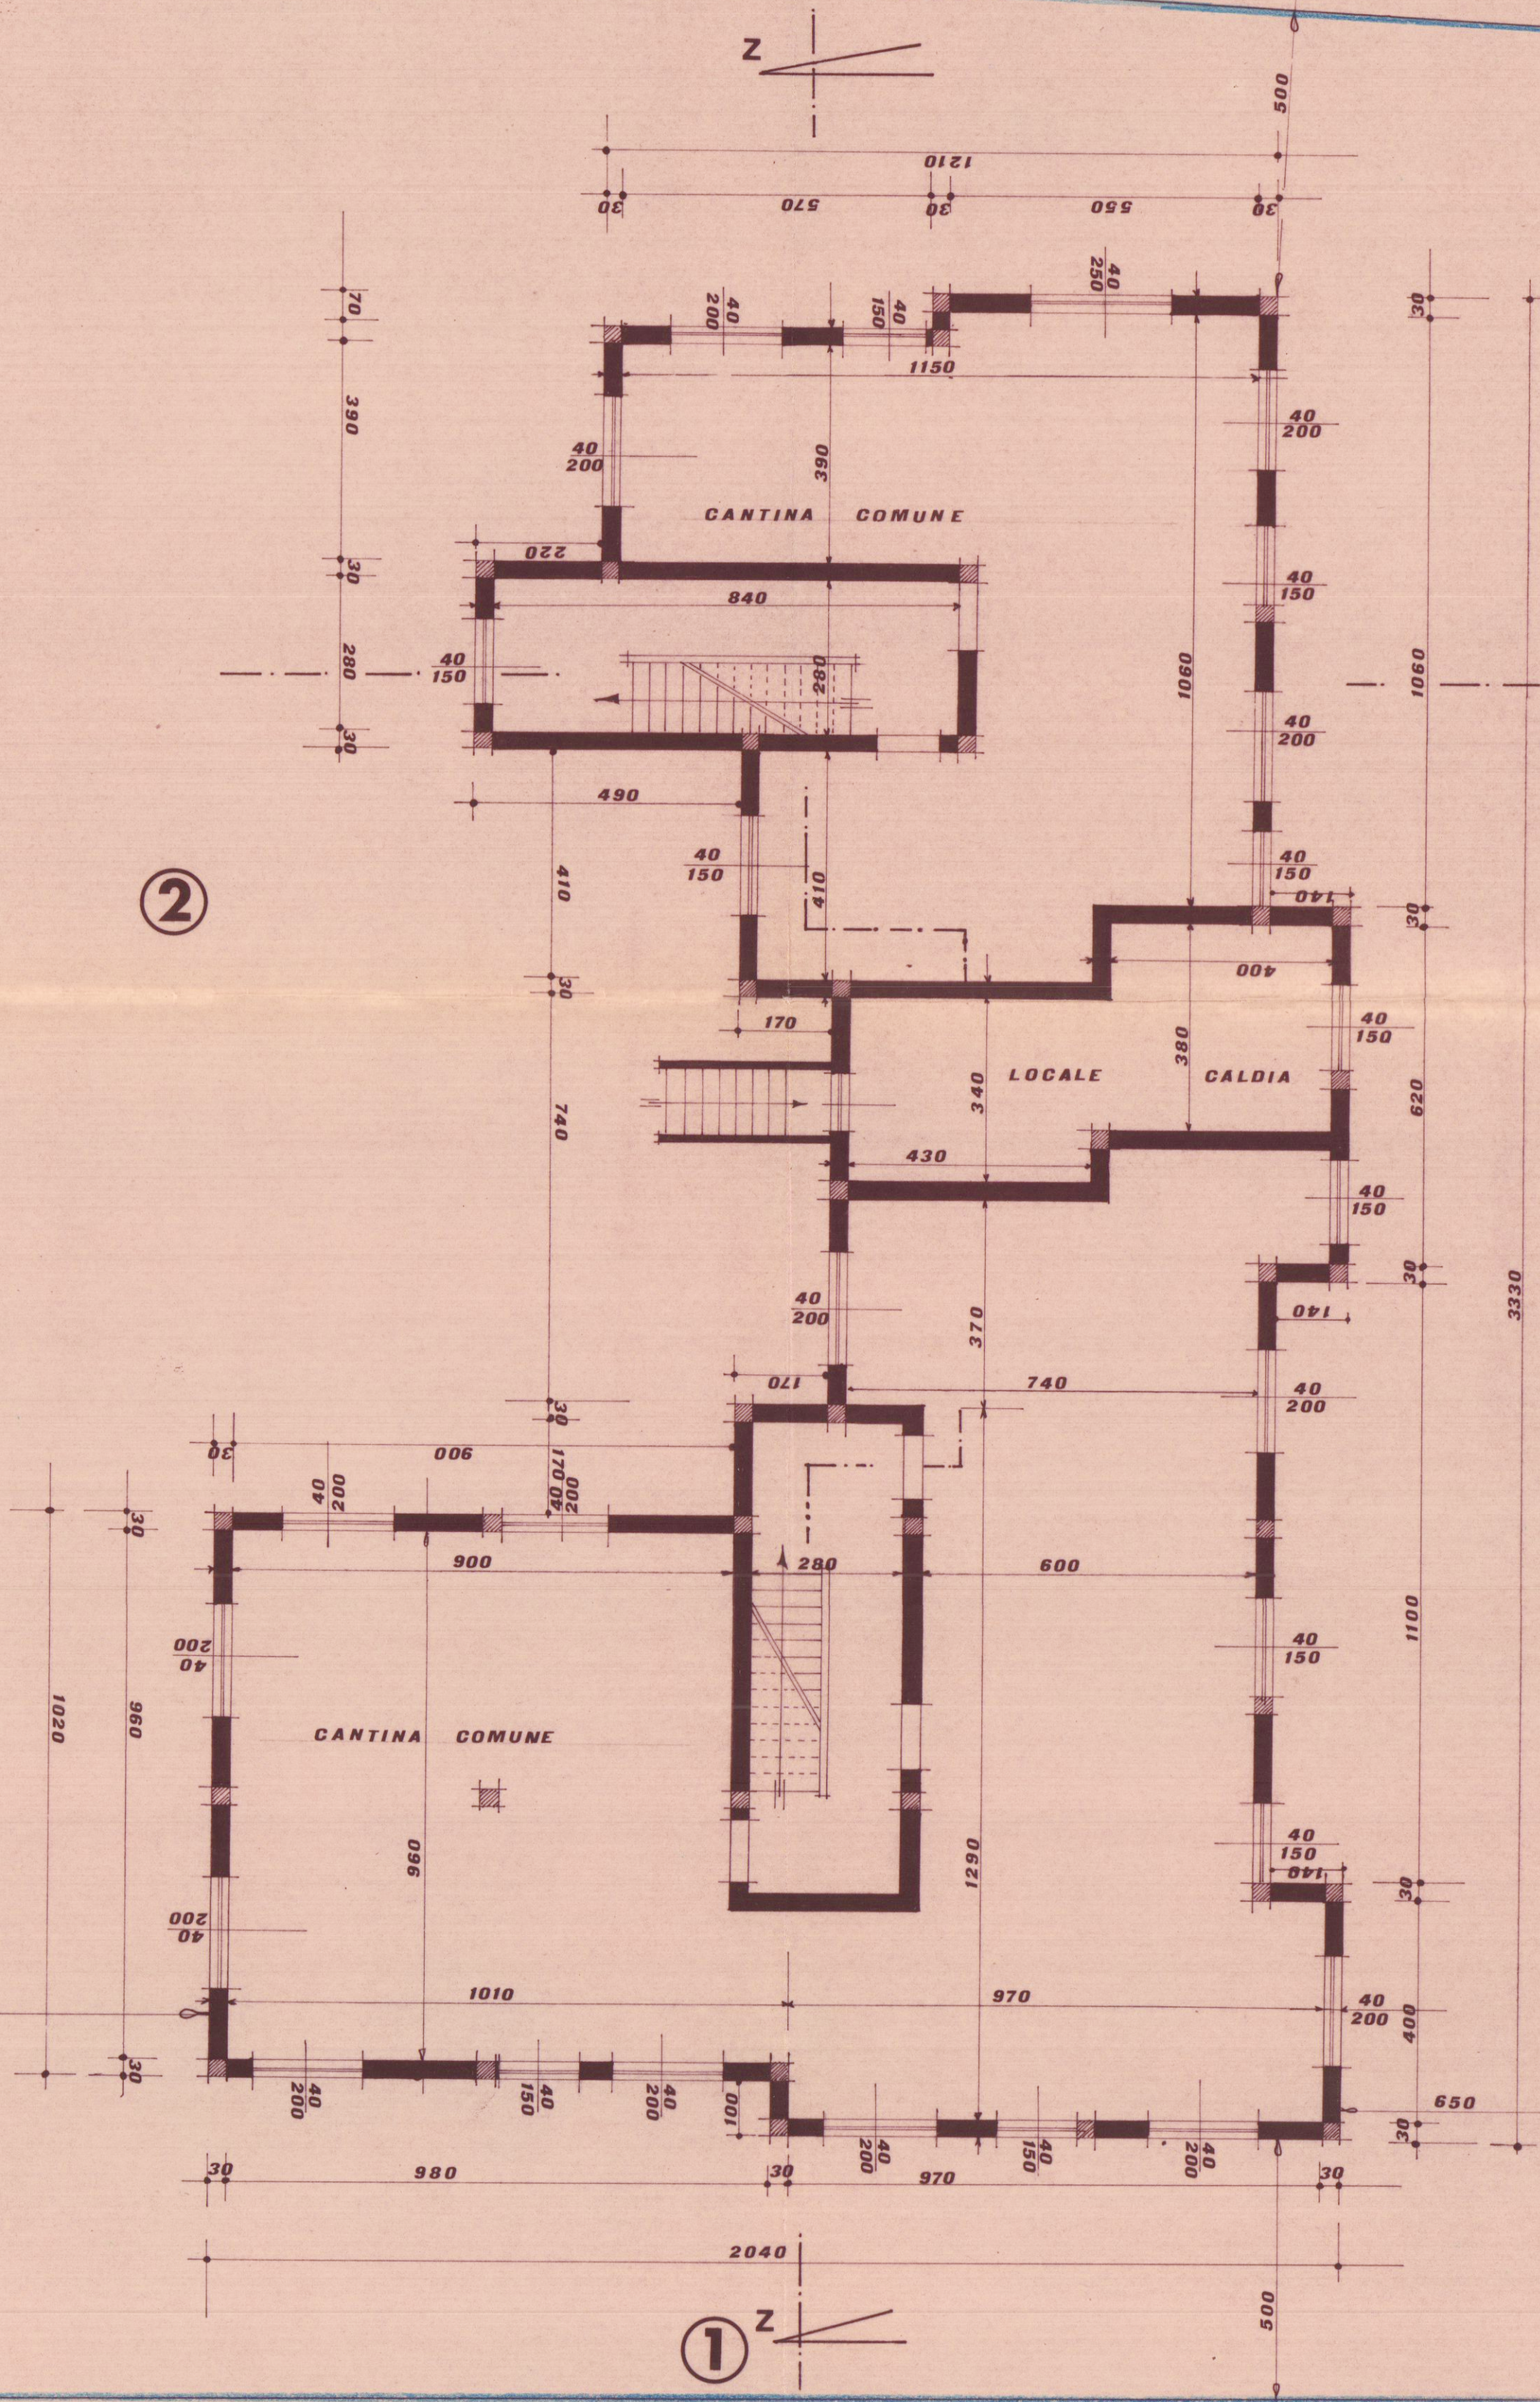

②

①