




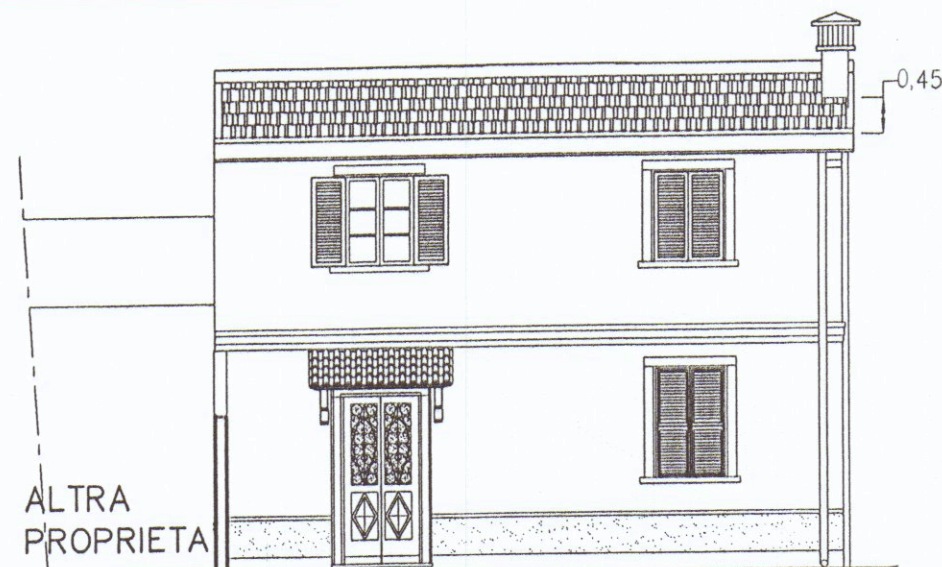


PROSPETTO NORD scala 1:100

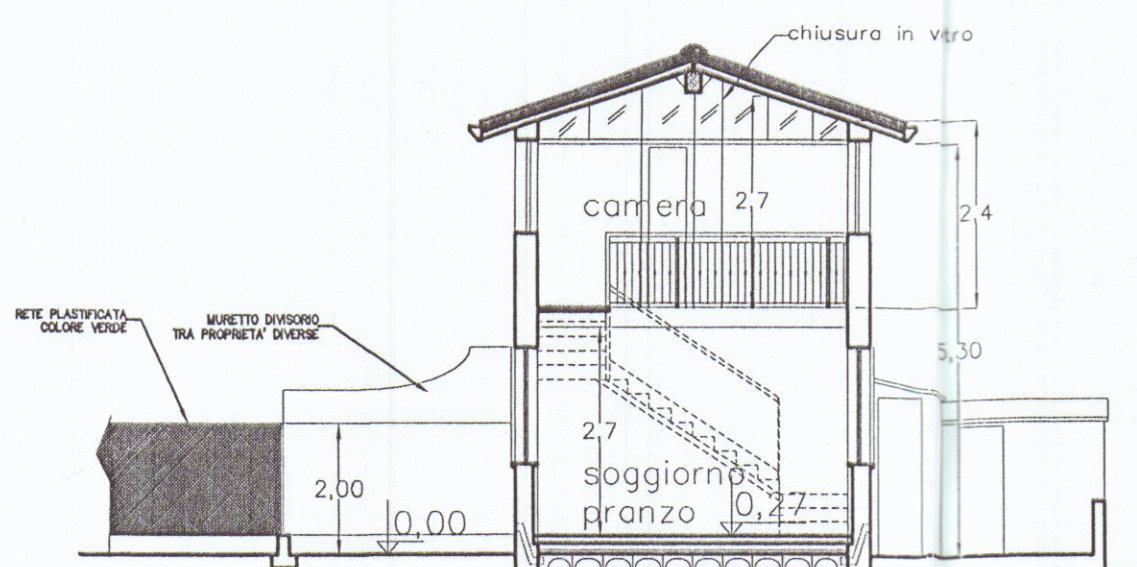


SEZIONE A-A scala 1:100

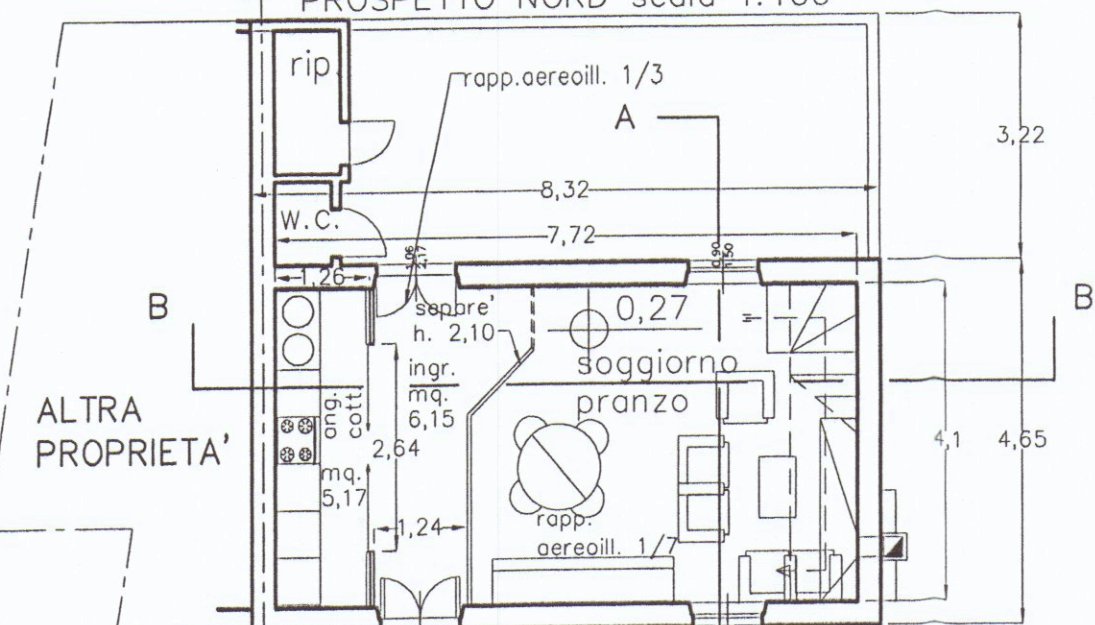

PIANTA PIANO RIALZATO scala 1:100

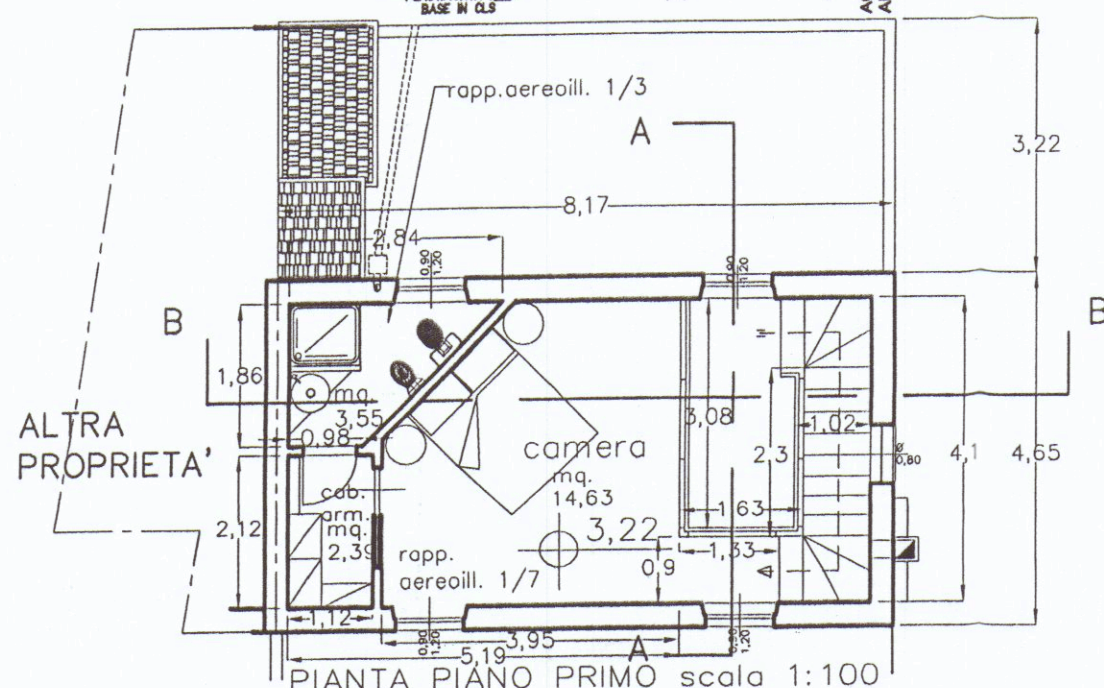

PIANTA PIANO PRIMO scala 1:100

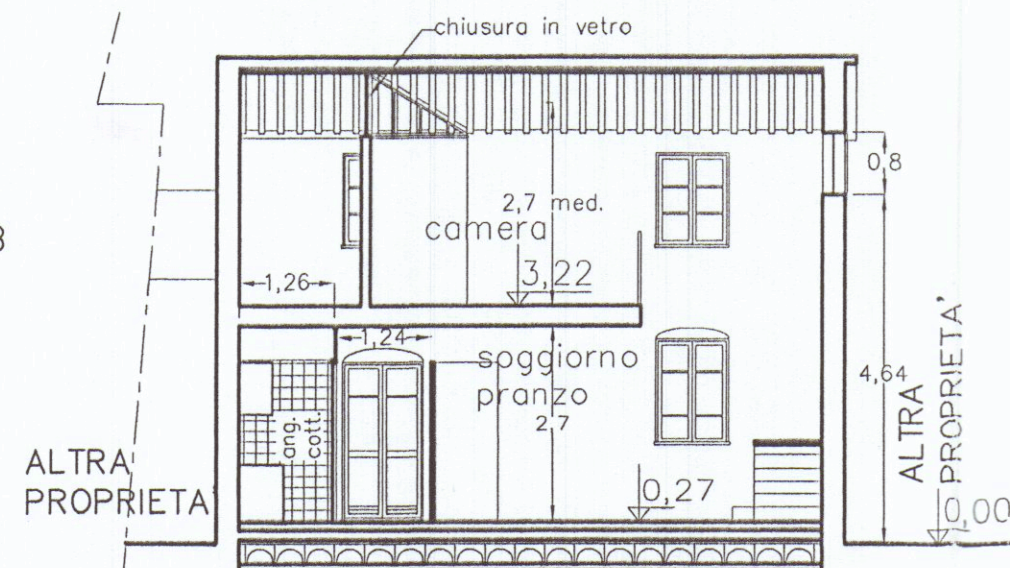

SEZIONE B-B scala 1:100



PROSPETTO EST scala 1:100

SUPERFICI E VOLUMI di progetto

PIANO RIALZATO

Rif.	Dim.	h.	Vol.
1	26,29	2,95	77,85
1a	11,70	4,03	47,17


Sul mq. 37,99
Volume mc. 125,02

PIANO PRIMO

Rif.	Dim.	h.	Vol.
2	26,29	2,70	70,98

Sul mq. 26,29
Volume mc. 70,98

SUL TOT. mq.64,28 VOL TOT mc.196,00

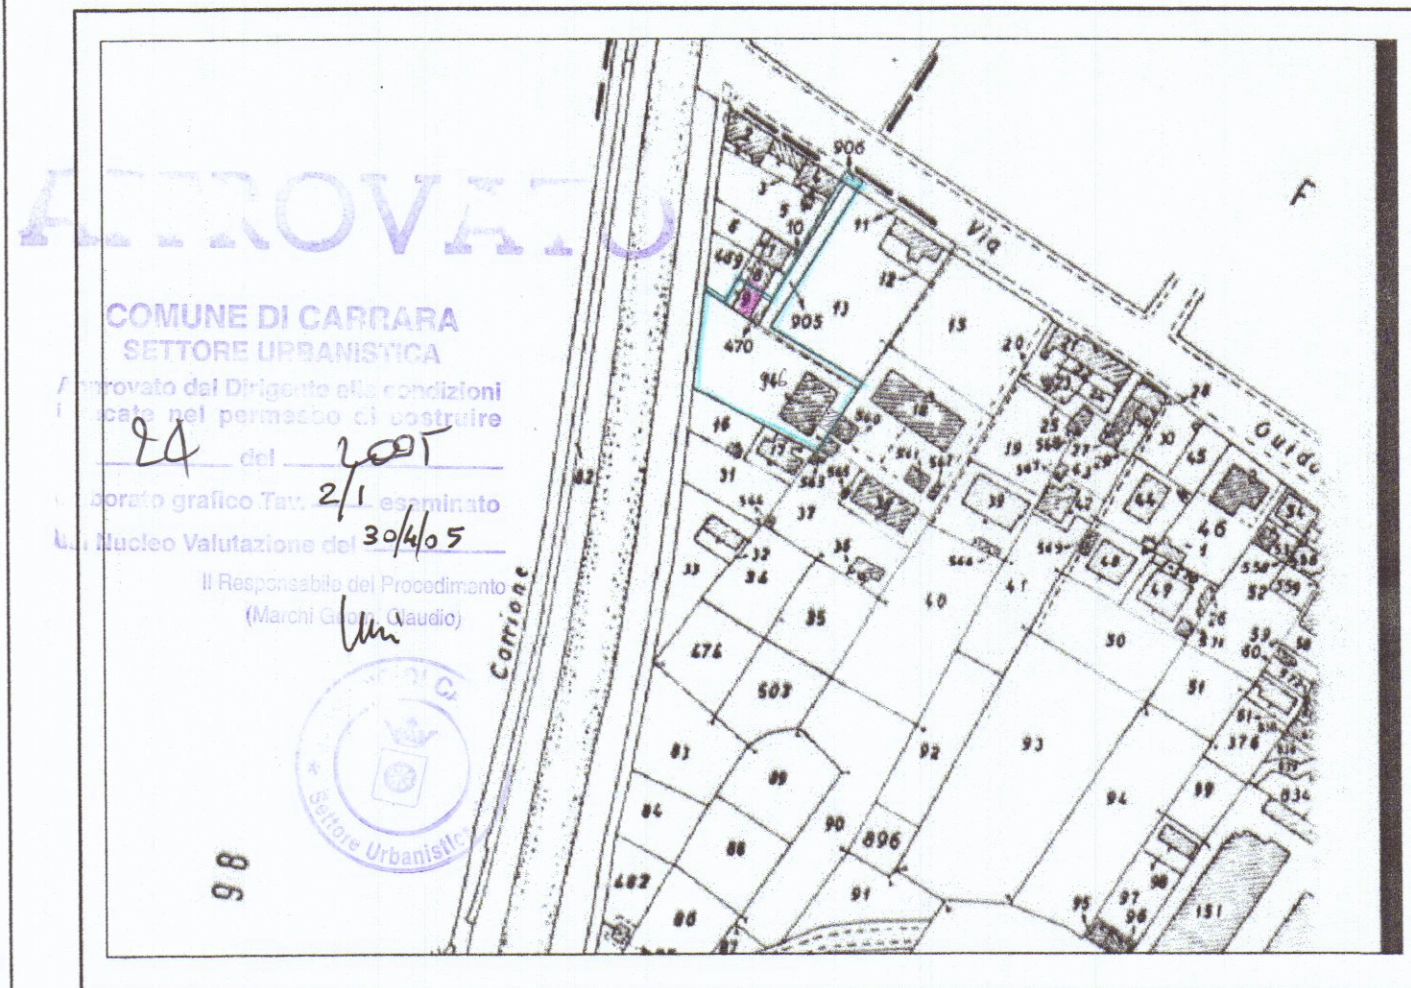

COMUNE DI CARRARA (MS)

LOCALITA': AVENZA

FOGLIO: N. 105

MAPPALI: n.9-146

STATO MODIFICATO

PROGETTO Ristrutturazione urbanistica in zona R4b con Sopraelevazione di unita' di civile abitazione esistente ed adeguamento sismico senza aumento di superficie coperta

PROPRIETARIO: Sigg. Fabio e Carlo Ragagnoli via A.Pucciarelli, 6/B 54031 Avenza (MS)

PROGETTISTA: DOTT.ARCH. ATTILIO GHIRLANDA-V.LE C.COLOMBO,49 54036 MARINA DI CARRARA (MS) TEL. 347.3530937

TITOLO TAV.

STATO MODIFICATO
PIANTE SEZIONI PROSPETTI
RECINZIONE calcolo della

VARIANTI
DATA AGGIORNAMENTO
15.02.2005**

TAV.

TIMBRO:
n. 28
Sezione A/a
FIRMA PROGETTISTA:
Archit. GHIRLANDA APPROVAZIONI:
FIRMA PROPRIETARIO:
COMUNE:
GENIO CIVILE:
VV.FF.:
USSL:

DATA CONSEGNA PROT.

SCALA 1: 100

2