



COMUNE DI CARRARA
Decorato di Medaglia d'Oro al Merito Civile

Settore Urbanistica e S.U.A.P.

1/2040

Spazio riservato al protocollo generale

COMUNE DI CARRARA	Set.
16 GEN. 2010	VI
Prot. n° 1869	Clas. 3

Spazio riservato al protocollo del Settore

141 18.1.2010

[Signature]

CERTIFICATO DI ABITABILITA' O AGIBILITA'

ai sensi dell'art. 86 comma 3 legge regionale n. 1 del 03/01/2005

☒ Edilizia Privata

☐ Sportello Unico Attività Produttive (S.U.A.P.)

☐ Permesso di Costruire n° 66/07 rilasciato il 14/06/2007 ritirato il 14/06/2007

☐ Denuncia di inizio attività n° protocollo gen. del

☐ Autorizzazione unica n° rilasciata il ritirata il

Responsabile del procedimento istruttorio è il Geom/Arch./Ing.

Al Dirigente del Settore Urbanistica e S.U.A.P. del Comune di Carrara

Il/La sottoscritto/a IVANO SQUASSONI
nome cognome

nato/a a CARRARA Provincia MS il 02/01/1950

Iscritto all'Ordine/Albo Professionale GEOMETRI Provincia MS al n. 406

con studio prof. in M. DI CARRARA Provincia MS in via/piazza FIORILLO

n. 9/BIS C.A.P. 54036 telefono 0585/632611-15 fax 0585/632611-15

e-mail ivano.squassoni@email.it Codice Fiscale SQSVNI50A02B832G

nella sua qualità di : DIRETTORE DEI LAVORI
specificare: direttore dei lavori, collaudatore, altro, ecc.

in riferimento alle opere di cui al titolo abilitativo in epigrafe, sull'immobile sito in Via/Piazza ...**CARRIONA 362**
4033 Carrara (MS), estremi di identificazione catastale:

Catasto terreni sezione foglio particella

Catasto fabbricati sezione foglio 73 particella 531 sub

di proprietà del Sig.

nome

cognome

nato/a a

Provincia

il

residente in

Provincia

in via/piazza

n.

C.A.P.

telefono

fax

e-mail

Codice Fiscale

(o in alternativa) della ditta :

SOC.

IMMOBILIARE "IL PORTICO" S.R.L.

con sede in

M. DI CARRARA

Provincia

MS

in via/piazza

FIORILLO

n.

9/BIS

C.A.P.

54036

telefono

0585/632611-15

fax

0585/632611-15

e-mail

////////////////////

C.F. / P. IVA

01156680454

consapevole delle responsabilità previste dall'art. 47 del D.P.R. 28 dicembre 2000 n. 445 in caso di dichiarazioni mendaci, nonché delle conseguenze stabilite dall'art. 11, comma 3 del D.P.R. 20/10/1998 n° 403 (decadenza dai benefici conseguenti al provvedimento emanato sulla base di dichiarazioni non veritiere),

DICHIARA CHE

a) la consistenza dell'edificio risulta composta da:

n° 1	appartamenti da vani 1	+ n° 3 ¹
n° 1	appartamenti da vani 3	+ n° 4
n° 1	appartamenti da vani 2	+ n° 10
n° 2	appartamenti da vani 1	+ n° 5
n° 1	appartamenti da vani 1	+ n° 10
n° 2	appartamenti da vani 3	+ n° 6
n° 1	appartamenti da vani 3	+ n° 5
n° 1	appartamenti da vani 1	+ n° 7
n° 12	posti macchina	
n° 2	Box /	

Autorimesse

b) gli immobili risultano così descritti al N.C.E.U. del Comune di Carrara:

partita	foglio	particella	sub	piano ²
	73	531	DAL 4 AL 22	

- c) le murature risultano prosciugate e i vari ambienti sono convenientemente salubri;
- d) le strutture, le parti murarie, gli elementi secondari (ad esempio: gradini, ringhiere, elementi decorativi esterni, grate, parapetti, vetrate e relative eventuali protezioni) sono idonei e conformi all'uso a cui sono destinati;
- e) i lavori eseguiti sull'edificio in oggetto sono rispondenti alla documentazione depositata dal Committente ai sensi dell'art. 123 del DPR 380/01 (ex art. 26 della Legge 09/01/1991 n. 10) "Norme per l'attuazione del Piano energetico nazionale in materia d'uso razionale dell'energia, di risparmio energetico e di sviluppo delle fonti rinnovabili di energia e relativi regolamenti;
- f) le opere eseguite rispettano i criteri di progettazione previsti dalla parte II - Capo III - "disposizioni per favorire il superamento e l'eliminazione delle barriere architettoniche negli edifici privati, pubblici e privati

1 Accessori (bagni, ripostigli, cantine, soffitte, ecc.);

2 In caso di mancanza di spazio, allegare elenco;

aperti al pubblico", del Testo Unico per l'Edilizia di cui al D.P.R. n. 380/01, della l.r. n. 47/1991 e dell'allegato I del Regolamento edilizio;

- g) lo stato di fatto dell'immobile è conforme alle Norme igienico-sanitarie³ e corrisponde nello stato attuale alla "scheda requisiti igienico sanitari" allegata al presente certificato.

Vista ed allegata la seguente documentazione:⁴

☒ Collaudo statico di tutte le strutture dell'edificio, in originale o copia autenticata, vistato dall'Ufficio Tecnico del Genio Civile di Massa Carrara;

☒ Certificazione di conformità dell'opera al progetto presentato e successivi atti, e alle norme igienico sanitarie, secondo quanto previsto dal 1° e 3° comma dell'art. 86 L.R.n.1 del 3/01/05;

☒ Dichiarazioni di conformità o certificato di collaudo degli impianti installati ove previsto, ai sensi dell'art. 7 del DM 37/08, depositati presso il Comune di Carrara con gli atti appresso indicati:

☐ Documentazione di previsione di impatto acustico ai sensi dell'art. 8, comma 4, L. 447/95 (per le attività che rientrano nei disposti della stessa legge) e secondo quanto previsto dal relativo Regolamento Comunale approvato con deliberazione del Consiglio Comunale n°16 del 09/03/2007; ovvero il documento è depositato presso il Comune di Carrara con nota prot. n° del; ovvero, nei casi non previsti dalla normativa, dichiarazione sostitutiva ai sensi dell'art. 4 L. 15/68;

☒ Copia del "fascicolo contenente le informazioni utili ai fini della prevenzione e della protezione dai rischi" di cui all'art.91 comma 1 lett.b del D.Lgs. n.81 del 09-04-2008 ove, ai sensi del medesimo decreto ne sia prevista la formazione come previsto all'art. 86 comma 3 della L.R. n.1 del 3.01.2005 (Al fascicolo non dovranno essere allegati eventuali manuali tecnici di cui si dovrà fornire il solo elenco con l'indicazione del luogo dove questi ultimi sono reperibili);

Con riferimento alla normativa in materia antincendio (barrare la casella che interessa):

☐ certificato di prevenzione incendi rilasciato dal Comando provinciale dei Vigili del Fuoco di Massa Carrara, trattandosi di attività soggetta alle visite ed ai controlli di prevenzione incendi di cui al D.M. 16 febbraio 1982;

☐ domanda indirizzata al Comando provinciale dei Vigili del Fuoco per l'ottenimento del certificato di prevenzione incendi e dichiarazione di inizio attività ai sensi dell'art. 3, comma 5, del DPR 12.01.1998 n° 37;

☒ dichiarazione del titolare in cui si esclude che nell'immobile verranno esercitate attività soggette al rilascio di certificato prevenzione incendi elencate nel D.M. 16 febbraio 1982;

ATTESTA

sotto la propria responsabilità, l'attuale sussistenza delle condizioni di sicurezza, igiene, salubrità, risparmio energetico della costruzione e degli impianti in essa installati, valutati secondo quanto dispone la normativa vigente, e pertanto l'immobile in oggetto risulta:⁵

☒ **ABITABILE**

☐ **AGIBILE**

Si dichiara che il modello è conforme all'originale predisposto dal Comune di Carrara e pubblicato sul sito internet dello stesso.

CARRARA, li _____ data


Il Professionista abilitato

(Timbro e Firma per esteso e leggibile)

³ Barrare le parole successive e non compilare la scheda se i rapporti aereo-illuminanti sono stati indicati nell'atto abilitativi citato in premessa;

⁴ Cancellare la voce che eventualmente non interessa;

⁵ Barrare la voce che interessa;

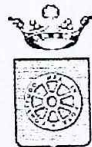

COMUNE DI CARRARA

Decorato di Medaglia d'Oro al Merito Civile

Settore Urbanistica e S.U.A.P

SCHEDA DEI REQUISITI IGIENICO-SANITARI

In riferimento all'attuale stato di fatto rappresentato nelle planimetrie allegate

illuminazione ed aerazione naturali

Loc. (*) n°	Valori Dimensionali			Superficie Finestrata				Rapporto	Rapporto
	Altezza	Superficie in pianta	Volume interno	Apribile		Non Apribile		aerante	illuminante
	m.	m ²	m ³	a parete m ²	a soffitto m ²	a parete m ²	a soffitto m ²	Sp / Sf _a	Sp / Sf _i
S 4	1	2,70	8,22	22,19	2,76	/	/	0,33	0,33
	2	2,70	9,53	25,73	1,56	/	/	0,16	0,16
	3	2,70	5,27	14,23	/	/	/	/	/
	4	2,70	4,37	11,80	1,17	/	/	0,26	0,26
	5	2,70	22,55	60,89	5,48	/	/	0,24	0,24
	6	2,40	37,31	89,54	3,94	/	/	0,10	0,10
	7	2,40	9,21	22,10	1,56	/	/	0,16	0,16
	8	2,40	3,15	7,56	/	/	/	/	/
S 5	9	2,40	16,15	38,76	1,25	/	/	0,08	0,08
	1	2,70	19,50	52,65	4,32	/	/	0,22	0,22
	2	2,70	9,92	26,78	2,76	/	/	0,27	0,27
	3	2,70	6,30	17,01	1,56	/	/	0,24	0,24
	4	2,70	2,07	5,59	/	/	/	/	/
	5	2,40	31,55	75,72	4,32	/	/	0,14	0,14
	6	2,40	12,90	30,96	0,60	/	/	0,05	0,05
S 6	7	2,40	7,50	18,00	0,70	/	/	0,09	0,09
	1	2,70	26,96	72,79	6,69	/	/	0,25	0,25
	2	2,70	5,97	16,12	1,04	/	/	0,17	0,17
	3	2,40	14,13	33,91	1,25	/	/	0,09	0,09
	4	2,40	13,65	32,76	2,76	/	/	0,20	0,20
	5	2,40	6,37	15,29	1,04	/	/	0,16	0,16
	6	2,40	5,50	13,20	0,4	/	/	0,07	0,07
S 7	1	2,70	27,06	73,06	7,08	/	/	0,26	0,26
	2	2,70	5,68	15,34	1,17	/	/	0,21	0,21
	3	2,40	17,00	40,80	0,88	/	/	0,06	0,06
	4	2,40	11,55	27,72	2,76	/	/	0,23	0,23
	5	2,40	6,38	15,31	1,04	/	/	0,16	0,16
	6	2,40	1,10	2,64	/	/	/	/	/
	7	2,40	5,34	12,82	/	/	/	/	/
S 8	1	2,70	27,63	74,60	6,16	/	/	0,22	0,22
	2	2,70	6,37	17,20	1,17	/	/	0,18	0,18
	3	2,40	14,32	34,37	0,85	/	/	0,06	0,06
	4	2,40	20,48	49,15	2,88	/	/	0,14	0,14
	5	2,40	3,55	8,52	/	/	/	/	/
	6	2,40	5,04	4,90	0,5	/	/	0,10	0,10
S 10	1	2,70	32,10	86,67	8,18	/	/	0,25	0,25
	2	2,70	14,05	37,94	2,76	/	/	0,20	0,20

Illuminazione ed aerazione naturali

Loc. (*) n°	Valori Dimensionali			Superficie Finestrata				Rapporto	Rapporto
	Altezza	Superficie in pianta	Volume interno	Apribile		Non Apribile		aerante	illuminante
	m.	m ²	m ³	a parete m ²	a soffitto m ²	a parete m ²	a soffitto m ²	Sp / Sf _a	Sp / Sf _i
S10	3	2,70	1,48	3,99	/	/	/	/	/
	4	2,70	4,25	11,48	1,17	/	/	0,28	0,28
	5	2,15	14,00	30,10	1,10	/	/	0,08	0,08
	6	2,15	13,86	29,80	1,10	/	/	0,08	0,08
	7	2,15	6,12	13,16	/	0,80	/	0,13	0,13
	8	2,15	10,69	22,98	/	0,80	/	0,07	0,07
	9	2,15	11,76	25,28	5,13	/	/	0,43	0,43
	1	2,70	15,12	40,82	3,63	/	/	0,24	0,24
	2	2,70	11,84	31,97	2,76	/	/	0,23	0,23
S11	3	2,70	9,02	24,35	2,76	/	/	0,30	0,30
	4	2,70	4,69	12,66	0,36	/	/	0,08	0,08
	5	2,15	7,12	15,31	/	0,80	/	0,11	0,11
	6	2,15	4,42	9,50	/	0,80	/	0,18	0,18
	7	2,15	8,10	17,41	/	0,50	/	4,05	4,05
	8	2,15	16,74	73,43	2,37	/	/	0,14	0,14
	9	2,15	4,98	10,71	1,10	/	/	0,22	0,22
	1	2,70	23,90	64,53	5,52	/	/	0,23	0,23
	2	2,70	13,49	36,42	2,07	/	/	0,15	0,15
S12	3	2,70	9,02	24,35	2,76	/	/	0,31	0,31
	4	2,70	2,37	6,40	1,73	/	/	0,72	0,72
	5	2,70	3,48	9,40	/	/	/	/	/
	6	2,15	13,86	29,80	/	1,20	/	0,08	0,08
	7	2,15	6,12	13,16	/	0,50	/	0,08	0,08
	8	2,15	8,64	18,58	/	0,45	/	0,05	0,05
	9	2,15	29,12	62,61	6,23	/	/	0,21	0,21
	1	2,70	24,64	66,53	6,39	/	/	0,26	0,26
	2	2,70	13,50	36,45	2,07	/	/	0,15	0,15
S13	3	2,70	1,65	4,45	/	/	/	/	/
	4	2,70	4,53	12,23	1,04	/	/	0,22	0,22
	5	2,70	9,80	26,46	2,07	/	/	0,21	0,21
	6	2,15	15,20	32,70	2,20	/	/	0,14	0,14
	7	2,15	10,08	21,67	1,10	/	/	0,11	0,11
	8	2,15	1,63	3,50	/	/	/	/	/
	9	2,15	6,40	13,76	/	0,50	/	0,08	0,08
	10	2,15	11,40	24,51	/	1,26	/	0,11	0,11
	11	2,15	7,20	15,48	2,28	/	/	0,32	0,32
S9	1	2,70	32,84	88,67	9,45	/	/	0,28	0,28
	2	2,70	14,43	38,96	2,76	/	/	0,19	0,19
	3	2,70	5,92	15,98	1,17	/	/	0,2	0,2
	4	2,40	46,41	110,66	4,43	/	/	0,09	0,09
	5	2,40	14,82	35,57	2,30	/	/	0,16	0,16
	6	2,40	19,80	47,52	2,30	/	/	0,12	0,12
	7	2,40	4,44	10,66	1,00	/	/	0,22	0,22
	8	1,82	15,77	28,70	1,86	1,05	/	0,19	0,19
	9	1,82	12,78	23,25	1,86	/	/	0,15	0,15
	10	1,82	6,05	11,01	/	1,05	/	0,17	0,17
	11	1,82	12,95	23,57	/	1,05	/	0,08	0,08
	12	1,82	18,90	34,40	/	1,05	/	0,06	0,06

Nel caso lo spazio sopra riportato sia insufficiente possono essere allegate più copie di questa pagina
(*) Riportare il numero di identificazione dei locali in pianta

Sp = Superficie pavimento

Sf_a = Superficie finestrata apribile

Sf_i = Superficie finestrata Illuminante

Relazione sul sistema smaltimento liquami

- ☐ Recapito in pubblica fognatura
(allegata autorizzazione gestore pubblica fognatura n° del)

Tipo: ☒ allaccio diretto

☐ Fossa biologica tricamerale

☐ Fossa biologica tricamerale e pozzetto sgrassatore

☐

- ☐ Recapito al di fuori della pubblica fognatura
(allegata autorizzazione Comune/Provincia n° del)

Tipo: ☐ Fossa biologica tricamerale e pozzetto sgrassatore con sub-irrigazione con
affinamento di fitodepurazione

☐ Impianto ad ossidazione totale con sub-irrigazione

☐

Relazione sul sistema di approvvigionamento di acqua potabile

- ☒ Approvvigionamento da acquedotto pubblico

- ☐ Approvvigionamento diverso da acquedotto pubblico
(allegato certificato di analisi potabilità dell'acqua di data non antecedente 6 mesi)

Tipo: ☐ Pozzo

☐ Sorgente

☐ Acquedotto privato

☐

Comune, li 15 - 01 - 2010

Il Professionista abilitato
in qualità di tecnico rilevatore

(Timbro e Firma per esteso e leggibile)



Dichiarazione protocollo n. del
Planimetria di u.i.u. in Comune di Carrara
Via Carriona

civ. 362

Agenzia del Territorio
CATASTO FABBRICATI
Ufficio Provinciale di
Massa

Identificativi Catastali:

Sezione:

Foglio: 73

Particella: 531

Subalterno: 4

Compilata da:
Squassoni Ivano



Iscritto all'albo:
Geometri

Prov. Massa



N. 406

la n. 1

Scala 1:200

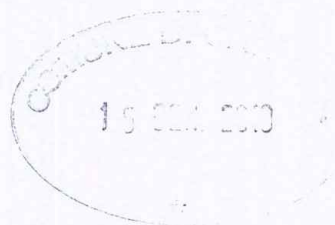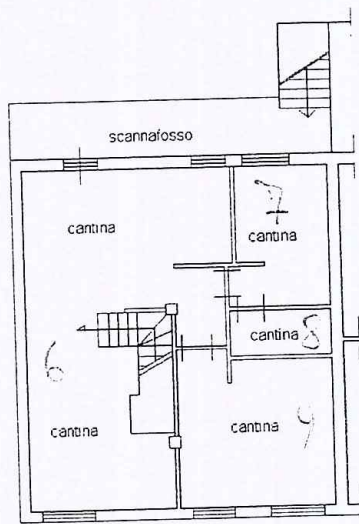

PIANO SEMINTERRATO h= 2.40

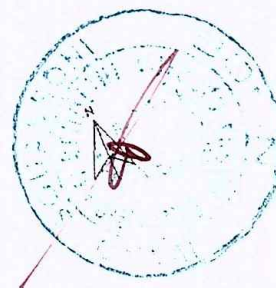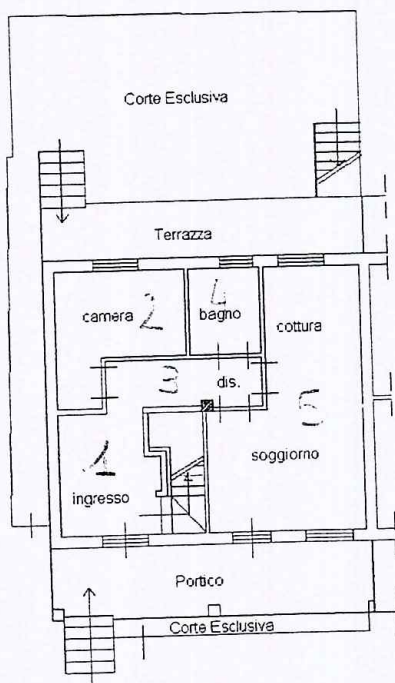

PIANO RIALZATO h=2.70

Dichiarazione protocollo n. del
Planimetria di u.i.u. in Comune di Carrara
Via Carriona

civ. 362



Agenzia del Territorio
CATASTO FABBRICATI
Ufficio Provinciale di
Massa

Identificativi Catastali:
Sezione:
Foglio: 73
Particella: 531
Subalterno: 5



Compilata da:
Squassoni Ivano
Iscritto all'albo:
Geometri
Prov. Massa

N. 406

la n. 1 Scala 1:200

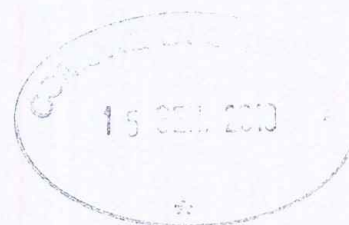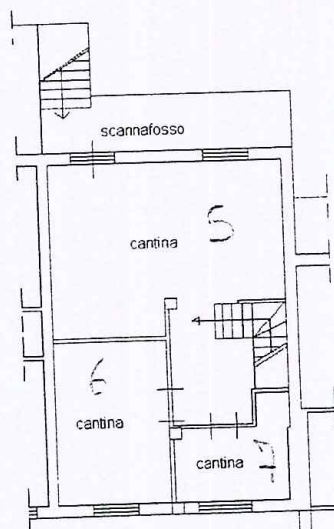

PIANO SEMINTERRATO h=2.40

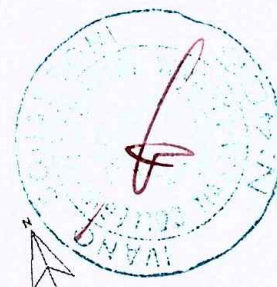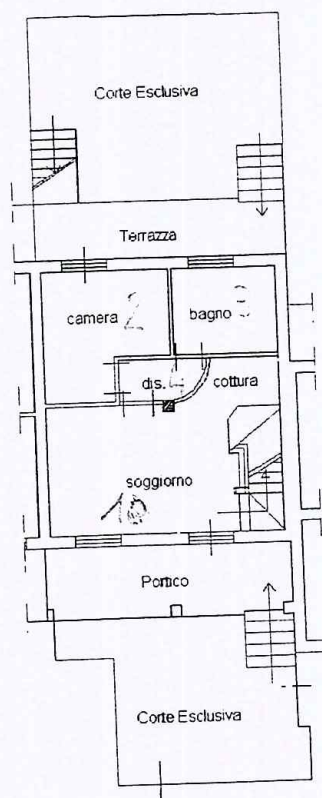

PIANO RIALZATO h=2.70

Identificativi Catastali:

Sezione:

Foglio: 73

Particella: 531

Subalterno: 6

Compilata da:
Squassoni Ivano


Iscritto all'albo:
Geometri

Prov. Massa


N. 406

da n. 1

Scala 1:200

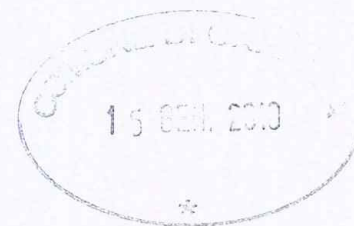

PIANO SEMINTERRATO h=2.40

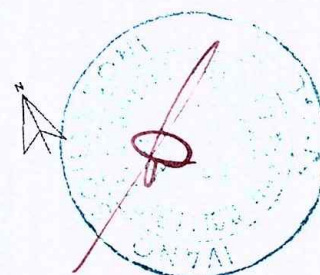

PIANO RIALZATO h=2.70

Dichiarazione protocollo n. del
Planimetria di u.i.u. in Comune di Carrara
Via Carriona

civ. 362

Identificativi Catastali:


Sezione:
Foglio: 73
Particella: 531
Subalterno: 7

Compilata da:
Squassoni Ivano
Iscritto all'albo:
Geometri
Prov. Massa


N. 406

la n. 1


Scala 1:200

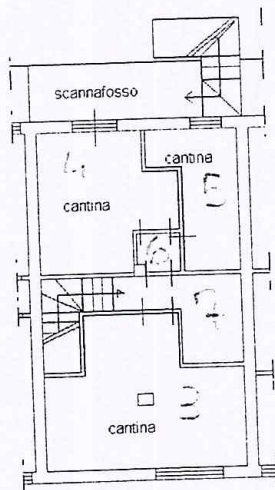

PIANO SEMINTERRATO h=2.50

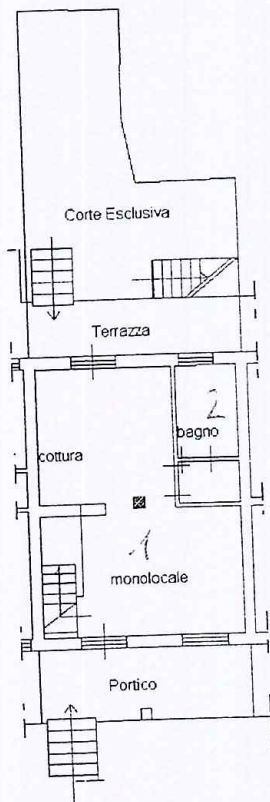

PIANO RIALZATO h=2.70

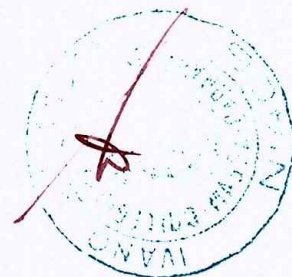

Identificativi Catastali:

Sezione:

Foglio: 73

Particella: 531

Subalterno: 8

Compilata da:
Squassoni Ivano



Iscritto all'albo:
Geometri

Prov. Massa


N. 406

da n. 1

Scala 1:200

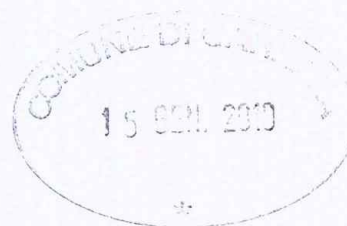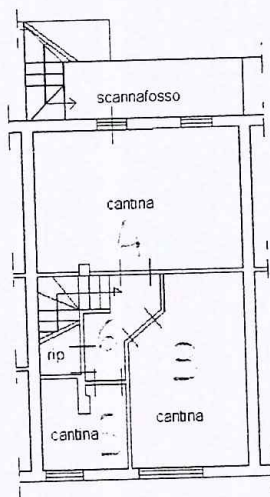

PIANO SEMINTERRATO H=2.40

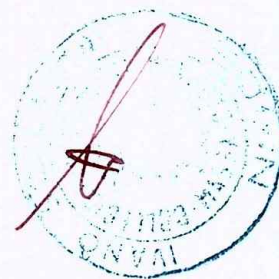

PIANO RIALZATO h=2.70

Agenzia del Territorio
CATASTO FABBRICATI
 Ufficio Provinciale di
 Massa

Dichiarazione protocollo n. del
 Planimetria di u.i.u. in Comune di Carrara
 Via Carriona

civ. 362

Identificativi Catastali:

Sezione:
 Foglio: 73
 Particella: 531
 Subalterno: 10

Compilata da:
 Squassoni Ivano
 Iscritto all'albo:
 Geometri


Prov. Massa

N. 406



da n. 1 Scala 1:200



PIANO PRIMO h=2.70

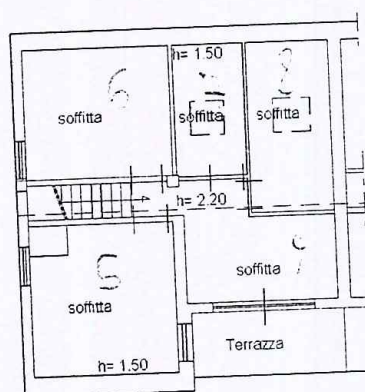

PIANO SOTTOTETTO

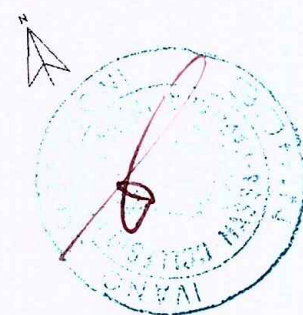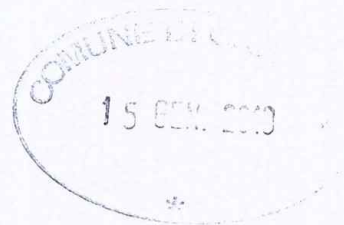

Dichiarazione protocollo n. _____ del _____
Planimetria di u.i.u. in Comune di Carrara
Via Carriona _____ civ. 362

Identificativi Catastali:


Sezione:
Foglio: 73
Particella: 531
Subalterno: 11

Compilata da:
Squassoni Ivano
Iscritto all'albo:
Geometri

Prov. Massa

N. 406


da n. 1 Scala 1:200

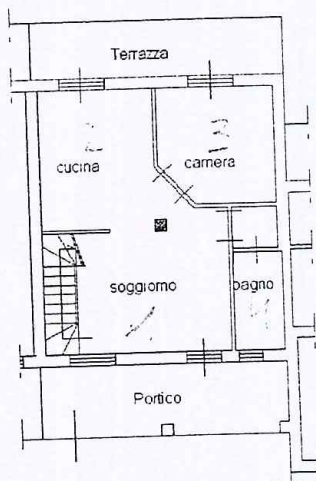

PIANO PRIMO h=2.70



PIANO SOTTOTETTO

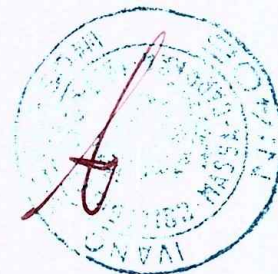


Identificativi Catastali:
Sezione:
Foglio: 73
Particella: 531
Subalterno: 12

Compilata da:
Squassoni Ivano
Iscritto all'albo:
Geometri


Prov. Massa

N. 406


da n. 1 Scala 1:200

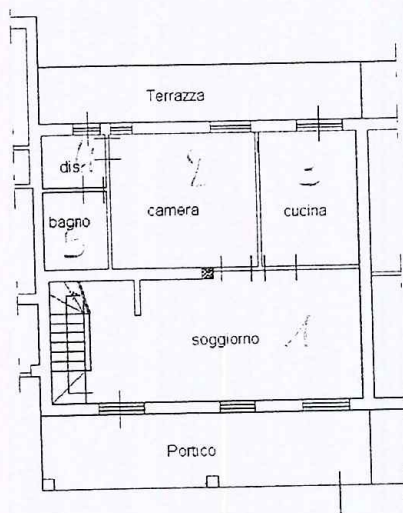

PIANO PRIMO h=2.70

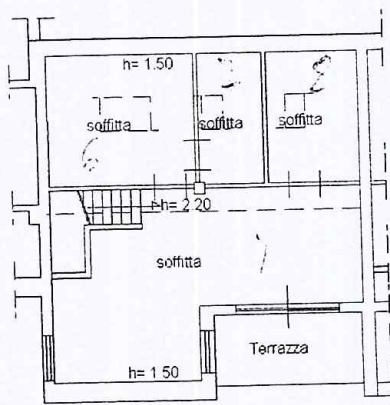

PIANO SOTTOTETTO

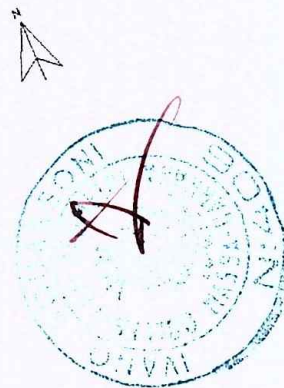

Dichiarazione protocollo n. _____ del _____
Planimetria di u.i.u. in Comune di Carrara
Via Carriona _____

civ. 362

Identificativi Catastali:


Sezione:
Foglio: 73
Particella: 531
Subalterno: 13

Compilata da:
Squassoni Ivano
Iscritto all'albo:
Geometri


Prov. Massa

N. 406


da n. 1 Scala 1:200

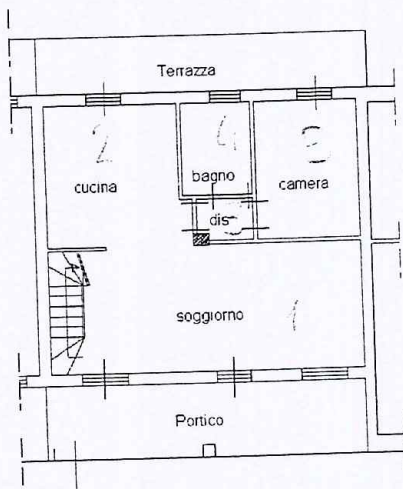

PIANO PRIMO h=2.70

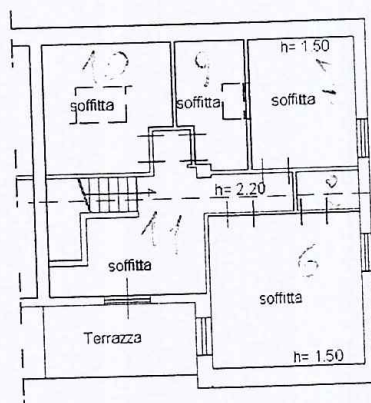

PIANO SOTTOTETTO

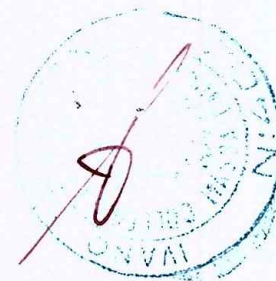


Squassoni Ivano
Iscritto all'albo:
Geometri
Prov. Massa
N. 406

Sezione:
Foglio: 73
Particella: 531
Subalterno: 9


Dichiarazione protocollo n.
Planimetria di u.i.u. in Comune di Carrara
Via Carriona
civ. 362

Agenzia dell'irritono
CATASTO FABBRICATI
Ufficio provinciale di
Massa


Scheda n. 1
Scala 1: 200

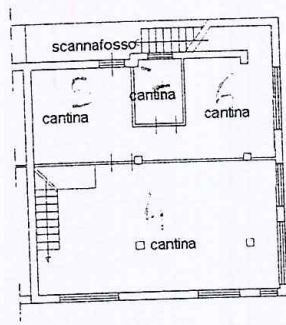


PIANO SEMINTERRATO h=2.40

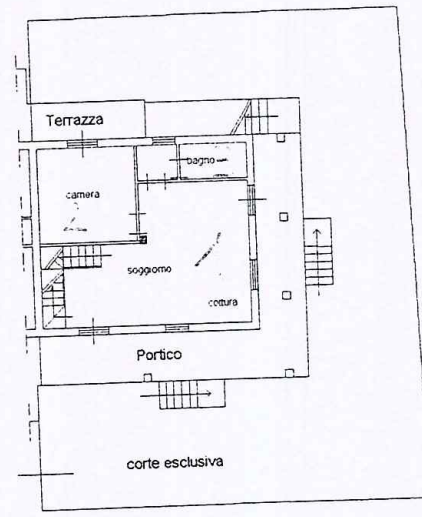

PIANO TERRA h=2.70

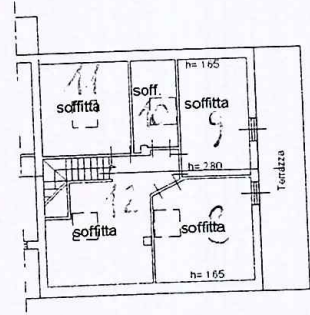

PIANO PRIMO

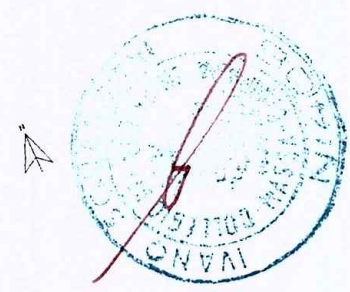

**ALL'UFFICIO DEL GENIO CIVILE DELLA PROVINCIA
DI MASSA-CARRARA**

Pratica Sismica n°.484/07 c.a. del 02/07/07 .

CERTIFICATO DI COLLAUDO

delle strutture in cemento armato ed in acciaio (leggi 02.02.1974 n. 64 e 05.11.1971 n.1086 e L.R. 06.12.1982 n.88) esistenti nella "Costruzione fabbricato adibito a civile abitazione" sito in Carrara località Raglia via Carriona n° 362 di proprietà della ditta " Il Portico s.r.l.", rappresentante legale geom. Ivano Squassoni avente sede in via Capitan Fiorillo n° 9 bis Marina di Carrara denuncia presentata e registrata alla Pratica Sismica n° 484/07 c.a. del 02/07/07 . .

1. Premessa

a) Progettista Architettonico e direttore dei lavori architettonici: Geom.


Ivano Squassoni avente studio in via Capitan Fiorillo n° 9 bis Marina di Carrara , iscritto all'albo dei **Geometri** della provincia di **Massa e Carrara** al n° 406 ;

b) Progettista e direttore dei lavori delle opere strutturali : Arch.

Gianluca Barbieri avente studio in Via Frassina - Carrara iscritto all'Albo degli **Architetti** della Provincia di **Massa e Carrara** al n.° 207;

Descrizione opere di progetto: Trattasi dell'intervento di costruzione di un fabbricato di civile abitazione così suddiviso ; a piano rialzato sono situati n° 5 unità immobiliari di cui 3 ,composte ciascuna da n° 2 camere , cucina, bagno , soggiorno dove è posta una scala in c.a. che dà accesso ai vani seminterrati suddivisi in taverna , cantine e ripostiglio.

Una unità immobiliare posta nella parte ovest , risulta composta da n° 2 camere , bagno , soggiorno - angolo cottura all'interno del quale è posta una scala in c.a. che accede ai vani sottostanti destinati a taverna , cantine e ripostiglio; l'unità immobiliare invece posta sul lato est del fabbricato è suddivisa ,al piano rialzato ,in cucina, n° 2 camere, bagno soggiorno con scala sempre in c.a. che dà accesso al piano interrato dove trovano

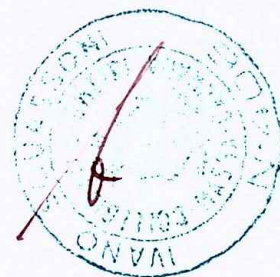

- b) Relazione tecnica generale delle opere da eseguire;
- c) Progetto delle opere di fondazione in c.a., delle strutture in c.a. , a firma dell'Arch. **Gianluca Barbieri** iscritto all'albo degli **Architetti** della provincia di **Massa e Carrara** al n° **207** ;
- d) Relazione Geologica e Geotecnica a firma del dott. **Geo. Roberto Fantoni** iscritto all'albo dei **Geologi** della **Toscana** al n° **588** ,avente studio in via **Apuana 5/b - Carrara**;
- e) Relazione finale a firma del direttore dei lavori **Arch. Gianluca Barbieri** datata **20/08/08** e depositata in data **28/08/08** con allegata dichiarazione;
- f) Certificati delle opere in c.a. e ferro eseguite dal laboratorio **GEOCONSULT di Sarzana - La Spezia** n° **3922/08** inerenti a prove di compressione su calcestruzzo fondazioni; 1° solaio ; 2° solaio ; solaio di copertura e n° **5220/08** su barre in acciaio diametro **fi 12-14-16** ;
- g) **Nomina collaudatore.**


Con l'esame dei documenti sopracitati , veniva accertata la conformità delle opere ai documenti di progetto e loro rispondenza riguardanti procedimenti di calcolo entità dei sovraccarichi e tassi di lavoro dei materiali impiegati.

3. Visita delle opere : Il giorno **9/08/08** veniva effettuata la visita delle opere, presenti il Direttore dei Lavori **Geom Ivano Squassoni** ed il responsabile di cantiere per la ditta **Immobilesse s.r.l. Sig. Giancarlo Jacopini** . Il sottoscritto collaudatore verificava quanto riportato nella pratica depositata presso il **Genio Civile di Massa e Carrara** Pertanto esaminava attentamente le strutture in oggetto, riscontrandole conformi ai disegni esecutivi, apparentemente integre non rilevando lesioni o difetti di sorta.

Tutto ciò premesso, il sottoscritto collaudatore

VISTO

che le prescrizioni regolamentari vigenti in materia per l'esecuzione d'opere in cemento semplice e armato ed a struttura metallica sono state ottemperate

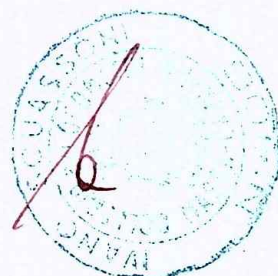


insieme. Premesso tutto quanto sopra e considerato che i lavori sono stati regolarmente autorizzati e sono stati progettati e diretti da tecnici qualificati, si certifica che le strutture portanti presenti nella costruzione in esame sono collaudabili come in effetti col presente atto

COLLAUDA

entro i limiti della loro destinazione prevista in progetto ed ai sensi della legge 05-11-1971 n. 1086 e certifica che per quanto accertabile la struttura esaminata corrisponde ai disegni di progetto.

Carrara 02/09/08

il collaudatore
n. Architetto
arch. Riccardo Tessitore
Sezione
A/a

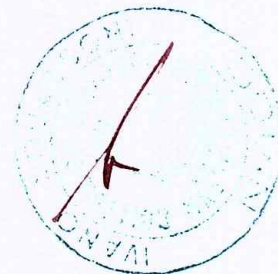

REGIONE TOSCANA
Ufficio Tecnico del Genio Civile
di MASSA - CARRARA

Depositato presso questo Ufficio ai sensi della
L. Regionale 2.01.2005/n. 1 e DPR 6.06.2001 n. 180
Pratica n. 484/04

Massa, li 24 SET. 2008.

Coll. Gab. le

Tar. Genio Civile

Lege 485/1000 ART 44.

10 settembre. Peoni. Vanno spianati

Dichiaro che le presenti copie relative

al collaudo statico dell'edificio

corrispondono esattamente all'originale da lui

conservato ed a quello depositato presso il

genio civile di MASSA

Si compie 13 fogli e 1 foglio

Massa 25/1/2010






COMUNE DI CARRARA

Decorato di Medaglia d'Oro al Merito Civile

Settore Urbanistica e S.U.A.P.

Spazio riservato al protocollo generale

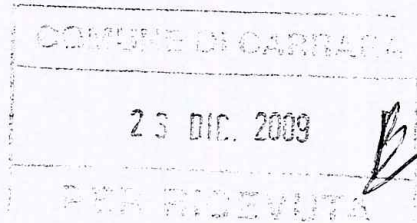

Spazio riservato al protocollo del Settore

COMUNICAZIONE DI FINE LAVORI

CERTIFICATO DI CONFORMITA'

ai sensi dell'art. 86 comma 1 legge regionale n. 1 del 03.01.2005

DICHIARAZIONE DI CONFORMITA' DELLE OPERE

articolo 8 comma 2 del D. Lvo 19 agosto 2005 n.192 e s.m.i.
relativamente agli edifici ricompresi nell'art.3 del medesimo decreto

☐ **Edilizia Privata**

☐ **Sportello Unico Attività Produttive (S.U.A.P.)**

☒ Permisso di Costruire n° 66//07 rilasciato il 14.06.2007 ritirato il 14.06.2007

Denuncia di inizio attività n° protocollo gen. del

☐ Autorizzazione unica n° rilasciata il ritirata il

Responsabile del procedimento istruttorio è il Geom PEZZICA RODOLFO

Al Dirigente del Settore Urbanistica e S.U.A.P. del Comune di Carrara

Il/La sottoscritto/a IVANO SQUASSONI
nome *cognome*

nato/a a CARRARA Provincia MS il 02.01.1950

Iscritto all'Ordine/Albo Professionale GEOOMETRI Provincia MS al n. 406

con studio prof. in M. DI CARRARA Provincia MS in via/piazza FIORILLO

n. 9 BIS C.A.P. 54033 telefono 0585632611 fax 0585632611

e-mail ivano.squassoni@email.it Codice Fiscale SQSVNI50A02B832G

nella sua qualità di : DIRETTORE DEI LAVORI
specificare: direttore dei lavori, collaudatore, altro, ecc.

/La sottoscritto/a IVANO SQUASSONI
nome cognome

in qualità di : AMMINISTRATORE DELLA SOC. IMMOBILIARE IL PORTICO SRL (proprietaria)
proprietario, committente, altro, specificare

da comunicazione che in data 1 2 - 1 2 - 2 0 0 9 sono stati ultimati i lavori di cui al titolo
abilitativo in epigrafe e si allega alla presente:

☐ ai sensi dell'art. 82 comma 9 della L.R. 1/2005, il documento unico di regolarità contributiva (D.U.R.C.)
di cui all'art. 86 comma 10 del D. Lgs 10 settembre 2003 n. 276;

☐ ricevuta dell'avvenuta presentazione della variazione catastale conseguente alle opere realizzate ovvero
dichiarazione tecnica che le stesse non hanno comportato modificazione del classe merito.

Il proprietario
committente/avente titolo
Imm.re Il Portico S.r.l.
IMMOBILIARE IL PORTICO S.R.L.
Via Fiorillo, 9 bis
(Firma per esteso e leggibile) S)
C.F.A. 11566 9454

L'impresa
Immobiliare il Portico S.r.l.
IMMOBILIARE IL PORTICO S.R.L.
Via Fiorillo, 9 bis
(Timbro e Firma per esteso e leggibile)
54033 Marina di Carrara (MS)
C.F./P.IVA 01156680454

Il Direttore dei Lavori
Geom. Ivano Squassoni
(Timbro e Firma per esteso e leggibile)

Il/La sottoscritto/a IVANO SQUASSONI
nome cognome

nato/a a CARRARA Provincia MS il 02-01-1950

Iscritto all'Ordine/Albo Professionale GEOMETRI Provincia MS al n. 406

con studio prof. in CARRARA Provincia MS in via/piazza FIORILLO

n. 9 BIS C.A.P. 54033 telefono 0585632615 fax 0585632611

e-mail Ivano.squassoni@email.it Codice Fiscale SQS.VNI50A02B832G

nella sua qualità di Direttore dei Lavori, in riferimento alle opere di cui al titolo abilitativo in epigrafe,
sull'immobile sito in Via CARRIONA 54033 Carrara (MS),

ASSEVERA

la conformità delle opere realizzate rispetto al progetto, e alle sue eventuali varianti, ed alla relazione tecnica redatti
secondo quanto previsto dall'art.28 comma 1 della Legge 9 gennaio 1991 n.10.

M. di Carrarra , li 1 6 - 1 2 - 2 0 0 9

Il Direttore dei Lavori
(Timbro e Firma per esteso e leggibile)

B.S. Impianti
Via Bigioni 17
54033 Marina di Carrara (MS)
P.Iva 01199510452
C.F. BSC SLV 54A12 B8320

DICHIARAZIONE DI CONFORMITÀ DELL'IMPIANTO ALLA REGOLA DELL'ARTE

MODELLO CONFORME AL D.M. 22 GENNAIO 2008, N. 37

ALLEGATO I
(PRAC. N. 7)

n. 109/09

Il sottoscritto Biasci Silvio titolare o legale rappresentante

dell'impresa (ragione sociale) B.S. Impianti

operante nel settore Elettrotecnica e Edile

con sede in via Bigioni n. 17 Comune Carrara

(prov.) 115 tel. 349-1695986 part. IVA 01199510452

☐ iscritta nel Registro delle Imprese (D.P.R. 07/12/1995 n. 581)
della C.C.I.A.A. di Carrara N. 25494

☐ iscritta all'Albo Provinciale delle Imprese Artigiane di Carrara N. 121468
(L. 8/8/1985, n. 443)

esecutrice dell'impianto (descrizione schematica) IMPIANTO BILARE PORTICO

inteso come: ☒ nuovo impianto ☐ trasformazione ☐ ampliamento ☐ manutenzione straordinaria ☐ altro ⁽¹⁾

N.B. Per gli impianti a gas specificare il tipo di gas distribuito: canalizzato della 1ª, 2ª, e 3ª famiglia; GPL da recipienti mobili; GPL da serbatoio fisso.
Per gli impianti elettrici specificare la potenza massima impegnabile.

commissionato da: Fornitura il "Portico", installato nei locali siti

nel Comune di Carrara (prov. 115) via Carrara

n. 36 scala 1 piano interno di proprietà di (nome, cognome o ragione sociale e

indirizzo) Fornitura il "Portico" via Carrara 1/Bis

in edificio adibito ad uso: ☐ industriale ☒ civile ☐ commercio ☐ altri usi;

DICHIARA

sotto la propria personale responsabilità, che l'impianto è stato realizzato in modo conforme alla regola dell'arte, secondo quanto previsto dall'art. 6, tenuto conto delle condizioni d'esercizio e degli usi a cui è destinato l'edificio, avendo in particolare:

☐ rispettato il progetto redatto ai sensi dell'art. 5 da ⁽²⁾ Civile Edilizia;

☐ seguito la norma tecnica applicabile all'impiego ⁽³⁾ Civile Edilizia;

☐ installato componenti e materiali adatti al luogo di installazione (artt. 5 e 6);

☐ controllato l'impianto ai fini della sicurezza e della funzionalità con esito positivo, avendo eseguito le verifiche richieste dalle norme e dalle disposizioni di legge.

Allegati obbligatori:

☐ progetto ai sensi degli artt. 5 e 7 ⁽⁴⁾;

☐ relazione con tipologie dei materiali utilizzati ⁽⁵⁾;

☐ schema di impianto realizzato ⁽⁶⁾;

☐ riferimento a dichiarazioni di conformità precedenti o parziali, già esistenti ⁽⁷⁾;

☐ copia del certificato di riconoscimento dei requisiti tecnico-professionali.

Allegati facoltativi ⁽⁸⁾:

DECLINA

ogni responsabilità per sinistri a persone o a cose derivanti da manomissione dell'impianto da parte di terzi ovvero da carenze di manutenzione o riparazione.

il responsabile tecnico

B.S. Impianti
Via Bigioni 17
54033 Marina di Carrara (MS)
P.Iva 01199510452
C.F. BSC SLV 54A12 B8320
(timbro e firma)

il dichiarante

B.S. Impianti
Via Bigioni 17
54033 Marina di Carrara (MS)
P.Iva 01199510452
C.F. BSC SLV 54A12 B8320
(timbro e firma)

AVVERTENZE PER IL COMMITTENTE (responsabilità del committente o del proprietario, art. 8 ⁽⁹⁾)

B.S. Impianti
Via Bigioni 17
54033 Marina di Carrara (MS)
P.Iva 01199510452
C.F. BSC SLV 54A12 B8320

**DICHIARAZIONE DI CONFORMITÀ
DELL'IMPIANTO ALLA REGOLA DELL'ARTE**

MODELLO CONFORME AL D.M. 22 GENNAIO 2008, N. 37

ALLEGATO I
(D.M. 22 GENNAIO 2008, N. 37)

n. 01/10

Il sottoscritto

dell'impresa (ragione sociale)

operante nel settore

con sede in via

(prov.) tel.

☐ iscritta nel Registro delle Imprese (D.P.R. 07/12/1995 n. 581)
della C.C.I.A.A. di

☒ iscritta all'Albo Provinciale delle Imprese Artigiane di
(L. 8/8/1985, n. 443)

esecutrice dell'impianto (descrizione schematica)

titolare o legale rappresentante

inteso come: ☒ nuovo impianto ☐ trasformazione ☐ ampliamento ☐ manutenzione straordinaria ☐ altro ⁽¹⁾

N.B. Per gli impianti a gas specificare il tipo di gas distribuito: canalizzato della 1ª, 2ª, e 3ª famiglia; GPL da recipienti mobili; GPL da serbatoio fisso.
Per gli impianti elettrici specificare la potenza massima impegnabile.

commissionato da: 144. "Portico" S.p.A., installato nei locali siti

nel Comune di CARRARA (prov. MS) via Coriario

n. 362 scala A piano 1 interno 1 di proprietà di (nome, cognome o ragione sociale e

indirizzo) 144. "Portico" S.p.A. Carrara 1/B

in edificio adibito ad uso: ☐ industriale ☒ civile ☐ commercio ☐ altri usi;

DICHIARA

sotto la propria personale responsabilità, che l'impianto è stato realizzato in modo conforme alla regola dell'arte, secondo quanto previsto dall'art. 6, tenuto conto delle condizioni d'esercizio e degli usi a cui è destinato l'edificio, avendo in particolare:

☒ rispettato il progetto redatto ai sensi dell'art. 5 da ⁽²⁾

☐ seguito la norma tecnica applicabile all'impiego ⁽³⁾

☒ installato componenti e materiali adatti al luogo di installazione (artt. 5 e 6);

☒ controllato l'impianto ai fini della sicurezza e della funzionalità con esito positivo, avendo eseguito le verifiche richieste dalle norme e dalle disposizioni di legge.

Allegati obbligatori:

☐ progetto ai sensi degli artt. 5 e 7 ⁽⁴⁾;

☐ relazione con tipologie dei materiali utilizzati ⁽⁵⁾;

☐ schema di impianto realizzato ⁽⁶⁾;

☐ riferimento a dichiarazioni di conformità precedenti o parziali, già esistenti ⁽⁷⁾;

☒ copia del certificato di riconoscimento dei requisiti tecnico-professionali.

Allegati facoltativi ⁽⁸⁾:

DECLINA

ogni responsabilità per sinistri a persone o a cose derivanti da manomissione dell'impianto da parte di terzi ovvero da carenze di manutenzione o riparazione.

il responsabile tecnico
B.S. Impianti
Via Bigioni 17
54033 Marina di Carrara (MS)
P.Iva 01199510452
C.F. BSC SLV 54A12 B8320

(timbro e firma)

il dichiarante
B.S. Impianti
Via Bigioni 17
54033 Marina di Carrara (MS)
P.Iva 01199510452
C.F. BSC SLV 54A12 B8320

(timbro e firma)

1/10/2010
DATA

AVVERTENZE PER IL COMMITTENTE (responsabilità del committente o del proprietario, art. 8 ⁽⁹⁾)

B.S. Impianti
Via Bigioni 17
54033 Marina di Carrara (MS)
P.Iva 01199510452
C.F. BSC SLV 54A12 B8320

DICHIARAZIONE DI CONFORMITÀ DELL'IMPIANTO ALLA REGOLA DELL'ARTE

MODELLO CONFORME AL D.M. 22 GENNAIO 2008, N. 37

ALLEGATO I
DOCUMENTI 74

n. 59/c

Il sottoscritto Bignoni Silvio titolare o legale rappresentante

dell'impresa (ragione sociale) B.S. Impianti

operante nel settore Idraulico e elettrico

con sede in via Bigioni n. 18 Comune Carrara

(prov.) 45 tel. 333 6946343 part. IVA 01199510452

☒ iscritta nel Registro delle Imprese (D.P.R. 07/12/1995 n. 581)
della C.C.I.A.A. di Carrara N. 12468

☒ iscritta all'Albo Provinciale delle Imprese Artigiane di
(L. 8/8/1985, n. 443) N. 25494
esecutrice dell'impianto (descrizione schematica) Idraulica

inteso come: ☒ nuovo impianto ☐ trasformazione ☐ ampliamento ☐ manutenzione straordinaria ☐ altro ⁽¹⁾

N.B. Per gli impianti a gas specificare il tipo di gas distribuito: canalizzato della 1ª, 2ª, e 3ª famiglia; GPL da recipienti mobili; GPL da serbatoio fisso.
Per gli impianti elettrici specificare la potenza massima impegnabile.

commissionato da: 1144 "PORTICO" SRL, installato nei locali siti

nel Comune di Carrara (prov. 45) via Carrara

n. 362 scala A piano T interno di proprietà di (nome, cognome o ragione sociale e

indirizzo) 1144 "PORTICO" SRL via, Trivello 4/5 B.S. Impianti

in edificio adibito ad uso: ☐ industriale ☒ civile ☐ commercio ☐ altri usi;

DICHIARA

sotto la propria personale responsabilità, che l'impianto è stato realizzato in modo conforme alla regola dell'arte, secondo quanto previsto dall'art. 6, tenuto conto delle condizioni d'esercizio e degli usi a cui è destinato l'edificio, avendo in particolare:

☒ rispettato il progetto redatto ai sensi dell'art. 5 da Ing. Roberto;

☐ seguito la norma tecnica applicabile all'impiego Norma;

☒ installato componenti e materiali adatti al luogo di installazione (artt. 5 e 6);

☐ controllato l'impianto ai fini della sicurezza e della funzionalità con esito positivo, avendo eseguito le verifiche richieste dalle norme e dalle disposizioni di legge.

Allegati obbligatori:

☐ progetto ai sensi degli artt. 5 e 7 ⁽⁴⁾;

☐ relazione con tipologie dei materiali utilizzati ⁽⁵⁾;

☐ schema di impianto realizzato ⁽⁶⁾;

☐ riferimento a dichiarazioni di conformità precedenti o parziali, già esistenti ⁽⁷⁾;

☒ copia del certificato di riconoscimento dei requisiti tecnico-professionali.

Allegati facoltativi ⁽⁸⁾:

DECLINA

ogni responsabilità per sinistri a persone o a cose derivanti da manomissione dell'impianto da parte di terzi ovvero da carenze di manutenzione o riparazione.

il responsabile tecnico

B.S. Impianti

Via Bigioni 17

54033 Marina di Carrara (MS)

P.Iva 01199510452

C.F. BSC SLV 54A12 B8320

(timbro e firma)

il dichiarante

B.S. Impianti

Via Bigioni 17

54033 Marina di Carrara (MS)

P.Iva 01199510452

C.F. BSC SLV 54A12 B8320

(timbro e firma)

DATA

AVVERTENZE PER IL COMMITTENTE (responsabilità del committente o del proprietario, art. 8 ⁽⁹⁾)

D.S. Impianti
Via Bigioni 17
54033 Marina di Carrara (MS)
P.Iva 01199510452
C.F. BSC SLV 54A12 B8320

**DICHIARAZIONE DI CONFORMITÀ
DELL'IMPIANTO ALLA REGOLA DELL'ARTE**

MODELLO CONFORME AL D.M. 22 GENNAIO 2008, N. 37

ALLEGATO I
D.M. 22 GENNAIO 2008, N. 37

n. 05/10

Il sottoscritto _____ titolare o legale rappresentante

dell'impresa (ragione sociale) _____

operante nel settore _____

con sede in via _____ n. 11 Comune Marina di Carrara

(prov.) MS tel. 333-6946363 part. IVA 01199510452

☒ iscritta nel Registro delle Imprese (D.P.R. 07/12/1995 n. 581)
della C.C.I.A.A. di _____ N. 12.14.61

☐ iscritta all'Albo Provinciale delle Imprese Artigiane di _____ N. 15.674
(L. 8/8/1985, n. 443)

esecutrice dell'impianto (descrizione schematica) _____

inteso come: ☒ nuovo impianto ☐ trasformazione ☐ ampliamento ☐ manutenzione straordinaria ☐ altro ⁽¹⁾

N.B. Per gli impianti a gas specificare il tipo di gas distribuito: canalizzato della 1ª, 2ª, e 3ª famiglia; GPL da recipienti mobili; GPL da serbatoio fisso.
Per gli impianti elettrici specificare la potenza massima impegnabile.

commissionato da: IMM. R. "IL PRINCIPALE", installato nei locali siti

nel Comune di CARRARA (prov. MS) via _____

n. 361 scala 11 piano 10 interno 3 di proprietà di (nome, cognome o ragione sociale e

indirizzo) IMM. R. "IL PRINCIPALE" - Via F.lli. 16.5

in edificio adibito ad uso: ☐ industriale ☐ civile ☐ commercio ☐ altri usi;

DICHIARA

sotto la propria personale responsabilità, che l'impianto è stato realizzato in modo conforme alla regola dell'arte, secondo quanto previsto dall'art. 6, tenuto conto delle condizioni d'esercizio e degli usi a cui è destinato l'edificio, avendo in particolare:

☒ rispettato il progetto redatto ai sensi dell'art. 5 da C. S. B. S. Impianti;

☒ seguito la norma tecnica applicabile all'impiego ⁽³⁾ _____;

☒ installato componenti e materiali adatti al luogo di installazione (artt. 5 e 6);

☒ controllato l'impianto ai fini della sicurezza e della funzionalità con esito positivo, avendo eseguito le verifiche richieste dalle norme e dalle disposizioni di legge.

Allegati obbligatori:

- ☐ progetto ai sensi degli artt. 5 e 7 ⁽⁴⁾;
- ☐ relazione con tipologie dei materiali utilizzati ⁽⁵⁾;
- ☐ schema di impianto realizzato ⁽⁶⁾;
- ☐ riferimento a dichiarazioni di conformità precedenti o parziali, già esistenti ⁽⁷⁾;
- ☒ copia del certificato di riconoscimento dei requisiti tecnico-professionali.

Allegati facoltativi ⁽⁸⁾:

DECLINA

ogni responsabilità per sinistri a persone o a cose derivanti da manomissione dell'impianto da parte di terzi ovvero da carenze di manutenzione o riparazione.

il responsabile tecnico
B.S. Impianti
Via Bigioni 17
54033 Marina di Carrara (MS)
P.Iva 01199510452
C.F. BSC SLV 54A12 B8320
(timbro e firma)

il dichiarante
B.S. Impianti
Via Bigioni 17
54033 Marina di Carrara (MS)
P.Iva 01199510452
C.F. BSC SLV 54A12 B8320
(timbro e firma)

AVVERTENZE PER IL COMMITTENTE (responsabilità del committente o del proprietario, art. 8 ⁽⁹⁾)

B.S. Impianti
Via Bigioni 17
54033 Marina di Carrara (MS)
P.Iva 01199510452
C.F. BSC SLV 54A12 B8320

**DICHIARAZIONE DI CONFORMITÀ
DELL'IMPIANTO ALLA REGOLA DELL'ARTE**

MODELLO CONFORME AL D.M. 22 GENNAIO 2008, N. 37

ALLEGATO I
DECRETI ART. 71

n. 04/10

Il sottoscritto Biasi Silvio titolare o legale rappresentante
dell'impresa (ragione sociale) BS. Impianti
operante nel settore Ufficio Elettronico
con sede in via Bigioni n. 17 Comune Marina di Carrara
(prov.) MS tel. 333 6946343 part. IVA 01199510452
☒ iscritta nel Registro delle Imprese (D.P.R. 07/12/1995 n. 581)
della C.C.I.A.A. di Carrara N. 121468
☐ iscritta all'Albo Provinciale delle Imprese Artigiane di Carrara N. 25494
(L. 8/8/1985, n. 443)
esecutrice dell'impianto (descrizione schematica)

inteso come: ☒ nuovo impianto ☐ trasformazione ☐ ampliamento ☐ manutenzione straordinaria ☐ altro ⁽¹⁾
N.B. Per gli impianti a gas specificare il tipo di gas distribuito: canalizzato della 1ª, 2ª, e 3ª famiglia; GPL da recipienti mobili; GPL da serbatoio fisso.
Per gli impianti elettrici specificare la potenza massima impegnabile.

commissionato da: MM. Portico Srl, installato nei locali siti
nel Comune di Carrara (prov. MS) via Carrara
n. 362 scala A piano 1 interno 1 di proprietà di (nome, cognome o ragione sociale e
indirizzo) MM. Portico Srl
in edificio adibito ad uso: ☐ industriale ☐ civile ☐ commercio ☐ altri usi;

DICHIARA

sotto la propria personale responsabilità, che l'impianto è stato realizzato in modo conforme alla regola dell'arte, secondo quanto previsto dall'art. 6, tenuto conto delle condizioni d'esercizio e degli usi a cui è destinato l'edificio, avendo in particolare:

☒ rispettato il progetto redatto ai sensi dell'art. 5 da Civile Impianti;
☒ seguito la norma tecnica applicabile all'impiego ⁽³⁾

☐ installato componenti e materiali adatti al luogo di installazione (artt. 5 e 6);
☐ controllato l'impianto ai fini della sicurezza e della funzionalità con esito positivo, avendo eseguito le verifiche richieste dalle norme e dalle disposizioni di legge.

Allegati obbligatori:

☐ progetto ai sensi degli artt. 5 e 7 ⁽⁴⁾;
☐ relazione con tipologie dei materiali utilizzati ⁽⁵⁾;
☐ schema di impianto realizzato ⁽⁶⁾;
☐ riferimento a dichiarazioni di conformità precedenti o parziali, già esistenti ⁽⁷⁾;
☒ copia del certificato di riconoscimento dei requisiti tecnico-professionali.

Allegati facoltativi ⁽⁸⁾:

DECLINA

ogni responsabilità per sinistri a persone o a cose derivanti da manomissione dell'impianto da parte di terzi ovvero da carenze di manutenzione o riparazione.

il responsabile tecnico
B.S. Impianti
Via Bigioni 17
54033 Marina di Carrara (MS)
P.Iva 01199510452
C.F. BSC SLV 54A12 B8320
(timbro e firma)

il dichiarante
B.S. Impianti
Via Bigioni 17
54033 Marina di Carrara (MS)
P.Iva 01199510452
C.F. BSC SLV 54A12 B8320
(timbro e firma)

AVVERTENZE PER IL COMMITTENTE (responsabilità del committente o del proprietario, art. 8 ⁽⁹⁾)

B.S. Impianti
Via Bigioni 17
54033 Marina di Carrara (MS)
P.Iva 01199510452
C.F. BSC SLV 54A12 B8320

**DICHIARAZIONE DI CONFORMITÀ
DELL'IMPIANTO ALLA REGOLA DELL'ARTE**

MODELLO CONFORME AL D.M. 22 GENNAIO 2008, N. 37

ALLEGATO I
DELL'ART. 74

n. 6/10

Il sottoscritto B. S. Impianti

titolare o legale rappresentante

dell'impresa (ragione sociale) B.S. Impianti

operante nel settore Edilizia

con sede in via Bigioni

n. 17 Comune Marina di Carrara

(prov.) MS tel. 0586 646343

part. IVA 01199510452

☒ iscritta nel Registro delle Imprese (D.P.R. 07/12/1995 n. 581)
della C.C.I.A.A. di MS

N. 121668

☒ iscritta all'Albo Provinciale delle Imprese Artigiane di
(L. 8/8/1985, n. 443)

N. 15694

esecutrice dell'impianto (descrizione schematica)

inteso come: ☒ nuovo impianto ☐ trasformazione ☐ ampliamento ☐ manutenzione straordinaria ☐ altro ⁽¹⁾

N.B. Per gli impianti a gas specificare il tipo di gas distribuito: canalizzato della 1ª, 2ª, e 3ª famiglia; GPL da recipienti mobili; GPL da serbatoio fisso.
Per gli impianti elettrici specificare la potenza massima impegnabile.

commissionato da: IMM. RE. IL PORTICO SRL, installato nei locali siti

nel Comune di CARRARA (prov. MS) via Carrara

n. 362 scala B piano T interno 6 di proprietà di (nome, cognome o ragione sociale e

indirizzo) IMM. RE. IL PORTICO SRL Via F.lli 11/12

in edificio adibito ad uso: ☐ industriale ☒ civile ☐ commercio ☐ altri usi;

DICHIARA

sotto la propria personale responsabilità, che l'impianto è stato realizzato in modo conforme alla regola dell'arte, secondo quanto previsto dall'art. 6, tenuto conto delle condizioni d'esercizio e degli usi a cui è destinato l'edificio, avendo in particolare:

☒ rispettato il progetto redatto ai sensi dell'art. 5 da ⁽²⁾

☒ seguito la norma tecnica applicabile all'impiego ⁽³⁾ Civile Abitazione

☒ installato componenti e materiali adatti al luogo di installazione (artt. 5 e 6);

☒ controllato l'impianto ai fini della sicurezza e della funzionalità con esito positivo, avendo eseguito le verifiche richieste dalle norme e dalle disposizioni di legge.

Allegati obbligatori:

☐ progetto ai sensi degli artt. 5 e 7 ⁽⁴⁾;

☐ relazione con tipologie dei materiali utilizzati ⁽⁵⁾;

☐ schema di impianto realizzato ⁽⁶⁾;

☐ riferimento a dichiarazioni di conformità precedenti o parziali, già esistenti ⁽⁷⁾;

☒ copia del certificato di riconoscimento dei requisiti tecnico-professionali.

Allegati facoltativi ⁽⁸⁾:

DECLINA

ogni responsabilità per sinistri a persone o a cose derivanti da manomissione dell'impianto da parte di terzi ovvero da carenze di manutenzione o riparazione.

il responsabile tecnico

B.S. Impianti

Via Bigioni 17

54033 Marina di Carrara (MS)

P.Iva 01199510452

C.F. BSC SLV 54A12 B8320

(timbro e firma)

il dichiarante

B.S. Impianti

Via Bigioni 17

54033 Marina di Carrara (MS)

P.Iva 01199510452

C.F. BSC SLV 54A12 B8320

(timbro e firma)

DATA 11/11/2010

AVVERTENZE PER IL COMMITTENTE (responsabilità del committente o del proprietario, art. 8 ⁽⁹⁾)

B.S. Impianti
Via Bigioni 17
54033 Marina di Carrara (MS)
P.Iva 01199510452
C.F. BSC SLV 54A12 B8320

**DICHIARAZIONE DI CONFORMITÀ
DELL'IMPIANTO ALLA REGOLA DELL'ARTE**

MODELLO CONFORME AL D.M. 22 GENNAIO 2008, N. 37

ALLEGATO 1
(DECRETI ART. 7)

n. 7/11

Il sottoscritto

titolare o legale rappresentante

dell'impresa (ragione sociale)

operante nel settore

con sede in via

n. 17

Comune Carrara

(prov.) MS tel. 333 6946343

part. IVA 01199510452

☒ iscritta nel Registro delle Imprese (D.P.R. 07/12/1995 n. 581)
della C.C.I.A.A. di Carrara

N. 121468

☒ iscritta all'Albo Provinciale delle Imprese Artigiane di Carrara
(L. 8/8/1985, n. 443)

N. 25494

esecutrice dell'impianto (descrizione schematica) Corona

inteso come: ☒ nuovo impianto ☐ trasformazione ☐ ampliamento ☐ manutenzione straordinaria ☐ altro ⁽¹⁾

N.B. Per gli impianti a gas specificare il tipo di gas distribuito: canalizzato della 1ª, 2ª, e 3ª famiglia; GPL da recipienti mobili; GPL da serbatoio fisso.
Per gli impianti elettrici specificare la potenza massima impegnabile.

commissionato da: Uff. Tecnica SBL, installato nei locali siti

nel Comune di Carrara

(prov. MS) via Carrara

n. 362 scala 3

piano 1

interno 7

di proprietà di (nome, cognome o ragione sociale e

indirizzo) Uff. Tecnica SBL

in edificio adibito ad uso: ☐ industriale ☒ civile ☐ commercio ☐ altri usi;

DICHIARA

sotto la propria personale responsabilità, che l'impianto è stato realizzato in modo conforme alla regola dell'arte, secondo quanto previsto dall'art. 6, tenuto conto delle condizioni d'esercizio e degli usi a cui è destinato l'edificio, avendo in particolare:

☐ rispettato il progetto redatto ai sensi dell'art. 5 da Uff. Tecnica SBL;

☒ seguito la norma tecnica applicabile all'impiego Norma 1107/2000;

☒ installato componenti e materiali adatti al luogo di installazione (artt. 5 e 6);

☐ controllato l'impianto ai fini della sicurezza e della funzionalità con esito positivo, avendo eseguito le verifiche richieste dalle norme e dalle disposizioni di legge.

Allegati obbligatori:

☐ progetto ai sensi degli artt. 5 e 7 ⁽⁴⁾;

☐ relazione con tipologie dei materiali utilizzati ⁽⁵⁾;

☐ schema di impianto realizzato ⁽⁶⁾;

☐ riferimento a dichiarazioni di conformità precedenti o parziali, già esistenti ⁽⁷⁾;

☐ copia del certificato di riconoscimento dei requisiti tecnico-professionali.

Allegati facoltativi ⁽⁸⁾:

DECLINA

ogni responsabilità per sinistri a persone o a cose derivanti da manomissione dell'impianto da parte di terzi ovvero da carenze di manutenzione o riparazione.

il responsabile tecnico

B.S. Impianti

Via Bigioni 17

54033 Marina di Carrara (MS)

P.Iva 01199510452

C.F. BSC SLV 54A12 B8320

(timbro e firma)

il dichiarante

B.S. Impianti

Via Bigioni 17

54033 Marina di Carrara (MS)

P.Iva 01199510452

C.F. BSC SLV 54A12 B8320

(timbro e firma)

DATA

AVVERTENZE PER IL COMMITTENTE (responsabilità del committente o del proprietario, art. 8 ⁽⁹⁾)

B.S. Impianti

Via Bigioni 17
54033 Marina di Carrara (MS)
P.Iva 01199510452
C.F. BSC SLV 54A12 B8320

**DICHIARAZIONE DI CONFORMITÀ
DELL'IMPIANTO ALLA REGOLA DELL'ARTE**

MODELLO CONFORME AL D.M. 22 GENNAIO 2008, N. 37

ALLEGATO I
(D.M. 22/01/2008)

n. 8/10

Il sottoscritto

titolare o legale rappresentante

dell'impresa (ragione sociale)

operante nel settore

con sede in via

(prov.) MS tel. 533-6946343

n. 11 Comune Marina di Carrara

part. IVA 01199510452

☒ iscritta nel Registro delle Imprese (D.P.R. 07/12/1995 n. 581)
della C.C.I.A.A. di Carrara

N. 121465

☒ iscritta all'Albo Provinciale delle Imprese Artigiane di Carrara
(L. 8/8/1985, n. 443)

N. 25694

esecutrice dell'impianto (descrizione schematica)

inteso come: ☐ nuovo impianto ☐ trasformazione ☐ ampliamento ☐ manutenzione straordinaria ☐ altro ⁽¹⁾

N.B. Per gli impianti a gas specificare il tipo di gas distribuito: canalizzato della 1ª, 2ª, e 3ª famiglia; GPL da recipienti mobili; GPL da serbatoio fisso.
Per gli impianti elettrici specificare la potenza massima impegnabile.

commissionato da: IMM. AB. 11 P. 1100 S.R.L.

, installato nei locali siti

nel Comune di Carrara

(prov. MS) via CARRARA

n. 362 scala B piano 10 interno 8 di proprietà di (nome, cognome o ragione sociale e

indirizzo) IMM. AB. 11 P. 1100 S.R.L. Via F.lli, 1100 S.R.L.

in edificio adibito ad uso: ☐ industriale ☒ civile ☐ commercio ☐ altri usi;

DICHIARA

sotto la propria personale responsabilità, che l'impianto è stato realizzato in modo conforme alla regola dell'arte, secondo quanto previsto dall'art. 6, tenuto conto delle condizioni d'esercizio e degli usi a cui è destinato l'edificio, avendo in particolare:

☒ rispettato il progetto redatto ai sensi dell'art. 5 da ⁽²⁾

☒ seguito la norma tecnica applicabile all'impiego ⁽³⁾ C.I. 10 D.P. 142002

☐ installato componenti e materiali adatti al luogo di installazione (artt. 5 e 6);

☐ controllato l'impianto ai fini della sicurezza e della funzionalità con esito positivo, avendo eseguito le verifiche richieste dalle norme e dalle disposizioni di legge.

Allegati obbligatori:

☐ progetto ai sensi degli artt. 5 e 7 ⁽⁴⁾;

☐ relazione con tipologie dei materiali utilizzati ⁽⁵⁾;

☐ schema di impianto realizzato ⁽⁶⁾;

☐ riferimento a dichiarazioni di conformità precedenti o parziali, già esistenti ⁽⁷⁾;

☒ copia del certificato di riconoscimento dei requisiti tecnico-professionali.

Allegati facoltativi ⁽⁸⁾:

DECLINA

ogni responsabilità per sinistri a persone o a cose derivanti da manomissione dell'impianto da parte di terzi ovvero da carenze di manutenzione o riparazione.

il responsabile tecnico

B.S. Impianti

Via Bigioni 17
54033 Marina di Carrara (MS)
P.Iva 01199510452
C.F. BSC SLV 54A12 B8320

(timbro e firma)

il dichiarante

B.S. Impianti

Via Bigioni 17
54033 Marina di Carrara (MS)
P.Iva 01199510452
C.F. BSC SLV 54A12 B8320

(timbro e firma)

AVVERTENZE PER IL COMMITTENTE (responsabilità del committente o del proprietario, art. 8 ⁽⁹⁾)

B.S. Impianti
Via Bigioni 17
54033 Marina di Carrara (MS)
P.Iva 01199510452
C.F. BSC SLV 54A12 B8320

DICHIARAZIONE DI CONFORMITÀ DELL'IMPIANTO ALLA REGOLA DELL'ARTE

MODELLO CONFORME AL D.M. 22 GENNAIO 2008, N. 37

n. 09/10

Il sottoscritto Boris Bigioni titolare o legale rappresentante

dell'impresa (ragione sociale) B.S. Impianti

operante nel settore Manutenzione dell'impianto

con sede in via Bigioni

n. 17

Comune Marina di Carrara

(prov.) MS tel. 0586 54033

part. IVA 01199510452

☐ iscritta nel Registro delle Imprese (D.P.R. 07/12/1995 n. 581)
della C.C.I.A.A. di Marina di Carrara

N. 121468

☐ iscritta all'Albo Provinciale delle Imprese Artigiane di Marina di Carrara
(L. 8/8/1985, n. 443)

N. 251411

esecutrice dell'impianto (descrizione schematica)

inteso come: ☒ nuovo impianto ☐ trasformazione ☐ ampliamento ☐ manutenzione straordinaria ☐ altro ⁽¹⁾

N.B. Per gli impianti a gas specificare il tipo di gas distribuito: canalizzato della 1ª, 2ª, e 3ª famiglia; GPL da recipienti mobili; GPL da serbatoio fisso.

Per gli impianti elettrici specificare la potenza massima impegnabile.

commissionato da: Edificio 4 SLV, installato nei locali siti

nel Comune di Marina di Carrara (prov. MS) via Bigioni

n. 362 scala B piano 4 interno 9 di proprietà di (nome, cognome o ragione sociale e

indirizzo) Edificio 4 SLV, Marina di Carrara

in edificio adibito ad uso: ☐ industriale ☐ civile ☐ commercio ☐ altri usi;

DICHIARA

sotto la propria personale responsabilità, che l'impianto è stato realizzato in modo conforme alla regola dell'arte, secondo quanto previsto dall'art. 6, tenuto conto delle condizioni d'esercizio e degli usi a cui è destinato l'edificio, avendo in particolare:

☐ rispettato il progetto redatto ai sensi dell'art. 5 da ⁽²⁾ Civile Abiterriace;

☐ seguito la norma tecnica applicabile all'impiego ⁽³⁾ Civile Abiterriace;

☐ installato componenti e materiali adatti al luogo di installazione (artt. 5 e 6);

☐ controllato l'impianto ai fini della sicurezza e della funzionalità con esito positivo, avendo eseguito le verifiche richieste dalle norme e dalle disposizioni di legge.

Allegati obbligatori:

☐ progetto ai sensi degli artt. 5 e 7 ⁽⁴⁾;

☐ relazione con tipologie dei materiali utilizzati ⁽⁵⁾;

☐ schema di impianto realizzato ⁽⁶⁾;

☐ riferimento a dichiarazioni di conformità precedenti o parziali, già esistenti ⁽⁷⁾;

☒ copia del certificato di riconoscimento dei requisiti tecnico-professionali.

Allegati facoltativi ⁽⁸⁾:

DECLINA

ogni responsabilità per sinistri a persone o a cose derivanti da manomissione dell'impianto da parte di terzi ovvero da carenze di manutenzione o riparazione.

il responsabile tecnico
B.S. Impianti
Via Bigioni 17
54033 Marina di Carrara (MS)
P.Iva 01199510452
C.F. BSC SLV 54A12 B8320
(timbro e firma)

il dichiarante
B.S. Impianti
Via Bigioni 17
54033 Marina di Carrara (MS)
P.Iva 01199510452
C.F. BSC SLV 54A12 B8320
(timbro e firma)

DATA 14/01/2010

AVVERTENZE PER IL COMMITTENTE (responsabilità del committente o del proprietario, art. 8 ⁽⁹⁾)

B.S. Impianti
Via Bigioni 17
54033 Marina di Carrara (MS)
P.Iva 01199510452
C.F. BSC SLV 54A12 B8320

DICHIARAZIONE DI CONFORMITÀ DELL'IMPIANTO ALLA REGOLA DELL'ARTE

MODELLO CONFORME AL D.M. 22 GENNAIO 2008, N. 37

ALLEGATO I
(D.M. 22/1/2008, art. 7)

n. 10/10

Il sottoscritto Bianchi Silvio

titolare o legale rappresentante

dell'impresa (ragione sociale) B.S. Impianti

operante nel settore Scienze Fisico-Matematiche

con sede in via Bigioni

n. 4

Comune Carrara

(prov.) TS tel. 533 6146363

part. IVA 01199510452

☒ iscritta nel Registro delle Imprese (D.P.R. 07/12/1995 n. 581)
della C.C.I.A.A. di Carrara

N. 18/1668

☒ iscritta all'Albo Provinciale delle Imprese Artigiane di Carrara
(L. 8/8/1985, n. 443)

N. 55494

esecutrice dell'impianto (descrizione schematica)

inteso come: ☒ nuovo impianto ☐ trasformazione ☐ ampliamento ☐ manutenzione straordinaria ☐ altro ⁽¹⁾

N.B. Per gli impianti a gas specificare il tipo di gas distribuito: canalizzato della 1ª, 2ª, e 3ª famiglia; GPL da recipienti mobili; GPL da serbatoio fisso.
Per gli impianti elettrici specificare la potenza massima impegnabile.

commissionato da: IMMAGINE IL PORTICO SRL, installato nei locali siti

nel Comune di Carrara

(prov. TS) via Carrara

n. 61 scala 1

piano 1°/1° interno 10

di proprietà di (nome, cognome o ragione sociale e

indirizzo) IMMAGINE IL PORTICO SRL Via Fiumello 3Bis

in edificio adibito ad uso: ☐ industriale ☒ civile ☐ commercio ☐ altri usi;

DICHIARA

sotto la propria personale responsabilità, che l'impianto è stato realizzato in modo conforme alla regola dell'arte, secondo quanto previsto dall'art. 6, tenuto conto delle condizioni d'esercizio e degli usi a cui è destinato l'edificio, avendo in particolare:

☒ rispettato il progetto redatto ai sensi dell'art. 5 da ⁽²⁾

☒ seguito la norma tecnica applicabile all'impiego ⁽³⁾ Circolo Abitazione

☒ installato componenti e materiali adatti al luogo di installazione (artt. 5 e 6);

☒ controllato l'impianto ai fini della sicurezza e della funzionalità con esito positivo, avendo eseguito le verifiche richieste dalle norme e dalle disposizioni di legge.

Allegati obbligatori:

☐ progetto ai sensi degli artt. 5 e 7 ⁽⁴⁾;

☐ relazione con tipologie dei materiali utilizzati ⁽⁵⁾;

☐ schema di impianto realizzato ⁽⁶⁾;

☐ riferimento a dichiarazioni di conformità precedenti o parziali, già esistenti ⁽⁷⁾;

☒ copia del certificato di riconoscimento dei requisiti tecnico-professionali.

Allegati facoltativi ⁽⁸⁾:

DECLINA

ogni responsabilità per sinistri a persone o a cose derivanti da manomissione dell'impianto da parte di terzi ovvero da carenze di manutenzione o riparazione.

il responsabile tecnico
B.S. Impianti
Via Bigioni 17
54033 Marina di Carrara (MS)
P.Iva 01199510452
C.F. BSC SLV 54A12 B8320

(timbro e firma)

il dichiarante
B.S. Impianti
Via Bigioni 17
54033 Marina di Carrara (MS)
P.Iva 01199510452
C.F. BSC SLV 54A12 B8320

(timbro e firma)

DATA

AVVERTENZE PER IL COMMITTENTE (responsabilità del committente o del proprietario, art. 8 ⁽⁹⁾)

Numero : 1 Posizioni Trovate

[Stampa](#)Camera di Commercio Industria Artigianato e Agricoltura di MASSA
CARRARA

Documento n . A GW010004625820000458 estratto dal Registro Imprese in data 04/01/2010

Visura ordinaria dell'impresa**Denominazione:** B.S. IMPIANTI DI BIASCI SILVIO**Forma giuridica:** IMPRESA INDIVIDUALE**Sede:** CARRARA (MS)
VIA BIGIONI 17 cap 54033
frazione MARINA**Codice fiscale:** BSCSLV54A12B832O**Numero REA:** MS-121468**Sede****Iscrizione REA** Numero Repertorio Economico Amministrativo (REA): 121468**Sede** CARRARA (MS)
VIA BIGIONI 17 cap 54033
frazione MARINA**Insegna** B.S. IMPIANTI DI BIASCI SILVIO**Partita IVA** 01199510452**Informazioni costitutive** » Estremi di costituzione**Iscrizione Registro Imprese** Codice fiscale e numero di annotazione: BSCSLV54A12B832O
del registro delle imprese di MASSA CARRARA
Data di annotazione: 20/02/2009**Sezioni** Annotata con la qualifica di IMPRESA ARTIGIANA (sezione speciale) il 25/03/200

Attivita' esercitata
nella sede

INSTALLAZIONE E MANUTENZIONE IMPIANTI ELETTRICI, ELETTRONICI E DI ALLARME
(DM 37/2008 LETTERA A,B)

Classificazione ATECORI 2007 della descrizione attivita' (informazione di sola natura statistica)	Codice:	43.21.01-Installazione di impianti elettrici in edifici o in altre ope (inclusa manutenzione e riparazione)
	Importanza:	A - primaria Albo Artigiani
	Data inizio:	23/03/2009
	Codice:	43.21.02-Installazione di impianti elettronici (inclusa manutenzio
	Importanza:	D - secondaria Albo Artigiani
	Data inizio:	23/03/2009

Attivita', albi ruoli e licenze » Albi e ruoli

Albo Imprese
Artigiane

Numero: 25494

Provincia: MS

Data domanda/accertamento: 25/03/2009

Data delibera: 30/03/2009

Attivita' Data inizio attivita': 23/03/2009

Attivita', albi ruoli e licenze » Abilitazioni

Abilitazioni
per gli
impianti
D.M.
37/2008

L'impresa, ai sensi del Decreto 22 gennaio 2008 n. 37 recante norme per la sicure:
e' abilitata, salvo le eventuali limitazioni piu' sotto specificate, all'installazione, all
all'ampliamento ed alla manutenzione degli impianti di cui all'Art. 1 del Decreto r
segue:

1) Lettera A

IMPIANTI DI PRODUZIONE, TRASFORMAZIONE, TRASPORTO, DISTRIE
UTILIZZAZIONE DELL'ENERGIA ELETTRICA, IMPIANTI DI PROTEZION
SCARICHE ATMOSFERICHE, NONCHE' GLI IMPIANTI PER L'AUTOMAZ
CANCELLI E BARRIERE

Provincia: MS

Data accertamento: 23/02/2009

Ente: ALBO ARTIGIANI

MINISTERO DELLO SVILUPPO ECONOMICO
DICHIARAZIONE DI CONFORMITÀ DELL'IMPIANTO ALLA REGOLA D'ARTE

Allegato I di cui all'art. 7 del Decreto 22 gennaio 2008, n. 37 (G.U. Serie Generale n. 61 del 12.3.2008)

Dichiarazione N° 2812 MS

Il sottoscritto MENCONI NICOLA
Titolare o legale rappresentante dell'impresa (ragione sociale) F.LLI MENCONI S.N.C.
Operante nel settore CLIMATIZZAZIONE - IDRAULICA n° 30 CAP 54033
con sede in via FOSSONE BASSO PR MS
Comune CARRARA partita IVA 00714690450
Tel. _____

☒ Iscritta nel registro delle Imprese (D.P.R. 7/12/1995, n. 581)
della camera C.I.A.A. di MASSA CARRARA n° 20062
☒ Iscritta all'albo provinciale delle imprese artigiane (legge 08.08.1985, n. 443)
di MASSA CARRARA n° 104239
esecutrice dell'impianto (descrizione schematica) IMPIANTO SANITARIO

inteso come:

☐ nuovo impianto; ☐ trasformazione; ☐ ampliamento; ☐ manutenzione straordinaria; ☐ altro (1) _____
N.B. - Per gli impianti a gas specificare il tipo di gas distribuito: canalizzato della 1°, 2°, 3° famiglia, GPL da recipienti mobili; GPL da serbatoio fisso.
Per gli impianti elettrici, specificare la potenza massima impegnabile.

commissionato da: IMMOBILIARE IL PORTICO SRL installato nei locali siti
nel comune di CARRARA PR MS
via CARRARA n° 362 scala _____ piano TERZA
interno 1 di proprietà di (nome, cognome, o ragione sociale e indirizzo) IMMOBILIARE IL PORTICO SRL
in edificio adibito ad uso: ☐ industriale; ☐ civile; ☐ commercio; ☐ altri usi _____

DICHIARA

sotto la propria personale responsabilità, che l'impianto è stato realizzato in modo conforme alla regola dell'arte, secondo quanto previsto dall'art. 6 tenuto conto delle condizioni di esercizio e degli usi a cui è destinato l'edificio, avendo in particolare:

☐ rispettato il progetto redatto ai sensi dell'art. 5 da (2):

☐ Responsabile Tecnico: _____ Collegio/Ordine di _____ n. _____
☐ Professionista: _____

☒ seguito la norma tecnica applicabile all'impiego (3) UNI 91/82 UNI EN 12056
☐ installato componenti e materiali adatti al luogo di installazione (artt. 5 e 6);
☐ controllato l'impianto ai fini della sicurezza e della funzionalità con esito positivo, avendo eseguito le verifiche richieste dalle norme e dalle disposizioni di legge;

Allegati obbligatori:

- ☐ progetto ai sensi degli articoli 5 e 7 (4);
- ☐ relazione con tipologie dei materiali utilizzati (5);
- ☐ schema di impianto realizzato (6);
- ☐ riferimento a dichiarazioni di conformità precedenti o parziali, già esistenti (7);
- ☐ copia di certificato di riconoscimento dei requisiti tecnico-professionali.

Allegati facoltativi: (8) _____

DECLINA

ogni responsabilità per sinistri a persone o a cose derivanti da manomissione dell'impianto da parte di terzi ovvero da carenze di manutenzione o riparazione.

F.LLI MENCONI s.n.c.
di MENCONI NICOLA & C.
CLIMATIZZAZIONE - IDRAULICA
Via Fossone Basso, 30 - 54031 Avenza (MS)
Tel. / Fax 0585 53599
P. IVA 00714690450

data 28/12/09 il resp. tecnico MENCONI NICOLA (timbro e firma) il dichiarante

AVVERTENZE PER IL COMMITTENTE: (responsabilità del committente o del proprietario), art. 8 (9)

Il sottoscritto _____ (timbro e firma) il committente dei lavori sopraindicati dichiara di aver ricevuto copia/e della presente per gli usi consentiti/obbligatori di legge. Via Fiorillo, 9 bis
54033 Marina di Carrara (MS)
C.F./P.IVA 01156680454

data _____ firma _____
Ai sensi dell'articolo 13 del D. Lgs n° 196/2003 in materia di tutela del trattamento dei dati personali, La informiamo che i dati sopra indicati sono raccolti e trattati al fine di consentire lo svolgimento del rapporto contrattuale a cui si riferiscono e l'adempimento di ogni obbligo di legge ad esso relativo.

COPIA PER ALTRI USI

ALLEGATO ALLA DICHIARAZIONE DI CONFORMITÀ PER IMPIANTI IDRICO-SANITARI

Art. 7, comma 2, del Decreto 22 gennaio 2008 n° 37

Allegato pagina n° 1 alla Dichiarazione di Conformità n° 2812 NS del 28/12/09

Quadro A - Tipologia impianto ⁽¹⁾

- ☐ Installazione di apparecchiature per la regolazione della pressione dell'impianto idrico sanitario
- ☐ Installazione di apparecchiature per il trattamento delle acque dell'impianto idrico sanitario
- ☒ Installazione della rete di distribuzione acqua sanitaria fredda e calda con o senza ricircolo
- ☒ Installazione di apparecchi sanitari
- ☒ Installazione di rubinetteria sanitaria
- ☒ Installazione di apparecchio per la produzione di acqua calda per uso sanitario
- ☐ Altro ⁽²⁾



Quadro B - Tipologia dei prodotti/apparecchi impiegati (Per le istruzioni dettagliate relative alla compilazione del presente quadro vedi retro)

Rif. ⁽³⁾	Ubicazione ⁽⁴⁾	Apparecchiatura ⁽⁵⁾	Marca	Modello	Portata Termica kW
	ESERMO	CALDAIA A GAS	VICTRANN	VITODENS 100	24,3

Quadro C - Materiali e componenti utilizzati (Per le istruzioni dettagliate relative alla compilazione del presente quadro vedi retro)

Rif. ⁽⁶⁾	Ubicazione ⁽⁷⁾	Componente ⁽⁸⁾	Materiale ⁽⁹⁾	Diametro (pollici/mm)	Quantità (n°)	Lunghezza (m)	Installazione ⁽¹⁰⁾
	BAGNO	LAVABO			1		
	BAGNO	BIDET			2		
	BAGNO	WC			2		
	BAGNO	INCCA			1		
	BAGNO	VALA			/		
	GIARDINO	TUBI RIVESTITI	NUPI	1628			
		TUBI IN ACCIAIO	VALVOLA	60/10			
	BALCONI	VALVOLA GONGHARE	OTTONE		1		
	BAGNO	VALVOLA INTERNO	OTTONE		4		

- ☐ Dichiaro che gli apparecchi ed i componenti installati sono provvisti di marchiatura CE.
- ☒ Dichiaro che gli apparecchi ed i componenti sono stati installati secondo la regola dell'arte.
- ☒ Dichiaro la conformità dell'installazione ai metodi di posa indicati dal produttore.
- ☒ Dichiaro di aver provveduto a mettere in esercizio le distribuzioni di acqua potabile dopo averne eseguito le disinfezioni secondo quanto prescritto dalla norme.
- ☐ Altro

IL RESPONSABILE TECNICO

MENCONI NICOLA

IMMOBILIARE IL

Timbro e firma

Per ricevuta IL COMMITTENTE

Via Fiorile
54033 Marina di
C.F./P.IVA 0115

F.LLI MENCONI s.n.c.
di MENCONI NICOLA & C.
CLIMATIZZAZIONE - IDRAULICA
Via Fossone Basso, 30 - 54031 Avenza (MS)
Tel. / Fax 0585 53599
P.IVA 00714690450
COPIA PER ALTRI USI

MINISTERO DELLO SVILUPPO ECONOMICO
DICHIARAZIONE DI CONFORMITÀ DELL'IMPIANTO ALLA REGOLA D'ARTE
Allegato I di cui all'art. 7 del Decreto 22 gennaio 2008, n. 37 (G.U. Serie Generale n. 61 del 12.3.2008)

Dichiarazione N° 23121

Il sottoscritto MENCONI NICOLA
Titolare o legale rappresentante dell'impresa (ragione sociale) F.LLI MENCONI SNC
Operante nel settore CLIMATIZZAZIONE - IDRAULICA
con sede in via FOSSONE BASSO n° 30 CAP 54033
Comune CARRARA PR MS
Tel. _____ partita IVA 00714690450
☐ Iscritta nel registro delle Imprese (D.P.R. 7/12/1995, n. 581)
della camera C.I.A.A. di MASSA CARRARA n° 20062
☐ Iscritta all'albo provinciale delle imprese artigiane (legge 08.08.1985, n. 443)
di MASSA CARRARA n° 104239
esecutrice dell'impianto (descrizione schematica) IMPIANTO GAS METANO DA CONDIZIONE
SENZA RISCALDAMENTO APPARATI A GAS METANO
inteso come:
☒ nuovo impianto; ☐ trasformazione; ☐ ampliamento; ☐ manutenzione straordinaria; ☐ altro (1) _____
N.B. - Per gli impianti a gas specificare il tipo di gas distribuito: canalizzato della 1°, 2°, 3° famiglia, GPL da recipienti mobili, GPL da serbatoio fisso.
Per gli impianti elettrici, specificare la potenza massima impegnabile.
commissionato da: IMMOBILIARE IL PORTICO SRL installato nei locali siti
nel comune di CARRARA PR MS
via CARRARA n° 362 scala _____ piano TERZA
interno 1 di proprietà di (nome, cognome, o ragione sociale e indirizzo) IMMOBILIARE IL PORTICO SRL
VIA FIORITO 931 MASSA CARRARA
in edificio adibito ad uso: ☐ industriale; ☒ civile; ☐ commercio; ☐ altri usi _____

DICHIARA

sotto la propria personale responsabilità, che l'impianto è stato realizzato in modo conforme alla regola dell'arte, secondo quanto previsto dall'art. 6 tenuto conto delle condizioni di esercizio e degli usi a cui è destinato l'edificio, avendo in particolare:

- ☐ rispettato il progetto redatto ai sensi dell'art. 5 da (2):
☐ Responsabile Tecnico: _____
☐ Professionista: _____ Collegio/Ordine di _____ n. _____
☒ seguito la norma tecnica applicabile all'impiego (3) UNI 7129/08
☒ installato componenti e materiali adatti al luogo di installazione (artt. 5 e 6);
☐ controllato l'impianto ai fini della sicurezza e della funzionalità con esito positivo, avendo eseguito le verifiche richieste dalle norme e dalle disposizioni di legge;

Allegati obbligatori:

- ☐ progetto ai sensi degli articoli 5 e 7 (4);
☐ relazione con tipologie dei materiali utilizzati (5);
☐ schema di impianto realizzato (6);
☐ riferimento a dichiarazioni di conformità precedenti o parziali, già esistenti (7);
☐ copia di certificato di riconoscimento dei requisiti tecnico-professionali.

Allegati facoltativi: (8) _____

DECLINA

ogni responsabilità per sinistri a persone o a cose derivanti da manomissione dell'impianto da parte di terzi ovvero da carenze di manutenzione o riparazione.

F.LLI MENCONI s.n.c.
di MENCONI NICOLA & C.
CLIMATIZZAZIONE - IDRAULICA
Via Fossone Basso, 30 - 54031 Avenza (MS)
Tel. / Fax 0585 53599
P. IVA 00714690450

data 28/12/09 il resp. tecnico MENCONI NICOLA il dichiarante _____
(timbro e firma)

AVVERTENZE PER IL COMMITTENTE: (responsabilità del committente o del proprietario), art. 8 (9)

Il sottoscritto _____ committente dei lavori sopraindicati dichiara di aver ricevuto copia/e della presente per gli usi consentiti/obbligatori di legge.

data _____ firma IMMOBILIARE IL PORTICO S.R.L.
Via Fiorito, 9 bis

COPIA PER ALTRI USI

Ai sensi dell'articolo 13 del D. Lgs n° 196/2003 in materia di protezione dei dati personali, La informiamo che i dati sopra indicati sono raccolti e trattati al fine di consentire lo svolgimento del rapporto contrattuale a cui si riferiscono e l'adempimento di ogni obbligo di legge ad esso relativo.

MINISTERO DELLO SVILUPPO ECONOMICO
DICHIARAZIONE DI CONFORMITÀ DELL'IMPIANTO ALLA REGOLA D'ARTE

Allegato I di cui all'art. 7 del Decreto 22 gennaio 2008, n. 37 (G.U. Serie Generale n. 61 del 12.3.2008)

Il sottoscritto MENCONI NICOLA Dichiarazione N° 2812NT
Titolare o legale rappresentante dell'impresa (ragione sociale) F.LLI MENCONI S.N.C.
Operante nel settore CLIMATIZZAZIONE IDRAULICA
con sede in via FOSSONE BASSO n° 30 CAP 54033
Comune CARRARA PR MS
Tel. _____ partita IVA 00714690450

☒ Iscritta nel registro delle Imprese (D.P.R. 7/12/1995, n. 581)
della camera C.I.A.A. di MASSA CARRARA n° 20062
☒ Iscritta all'albo provinciale delle imprese artigiane (legge 08.08.1985, n. 443)
di MASSA CARRARA n° 20062
esecutrice dell'impianto (descrizione schematica) IMPIANTO TECNICICO

inteso come:

☒ nuovo impianto; ☐ trasformazione; ☐ ampliamento; ☐ manutenzione straordinaria; ☐ altro (1) _____

N.B. - Per gli impianti a gas specificare il tipo di gas distribuito: canalizzato della 1°, 2°, 3° famiglia, GPL da recipienti mobili; GPL da serbatoio fisso.
Per gli impianti elettrici, specificare la potenza massima impegnabile.

commissionato da: IMMOBILIARE IL PORTICO S.R.L. installato nei locali siti
nel comune di CARRARA PR MS
via CARRARA n° 362 scala _____ piano TERZO
interno 1 di proprietà di (nome, cognome, o ragione sociale e indirizzo) VIA MARCO POLO 100 MARANO A CARRARA
in edificio adibito ad uso: ☐ industriale; ☒ civile; ☐ commercio; ☐ altri usi _____

DICHIARA

sotto la propria personale responsabilità, che l'impianto è stato realizzato in modo conforme alla regola dell'arte, secondo quanto previsto dall'art. 6 tenuto conto delle condizioni di esercizio e degli usi a cui è destinato l'edificio, avendo in particolare:

- ☒ rispettato il progetto redatto ai sensi dell'art. 5 da (2):
☐ Responsabile Tecnico: _____
☐ Professionista: _____ Collegio/Ordine di _____ n. _____
☒ seguito la norma tecnica applicabile all'impiego (3) 7179/01
☒ installato componenti e materiali adatti al luogo di installazione (artt. 5 e 6);
☒ controllato l'impianto ai fini della sicurezza e della funzionalità con esito positivo, avendo eseguito le verifiche richieste dalle norme e dalle disposizioni di legge;

Allegati obbligatori:

- ☐ progetto ai sensi degli articoli 5 e 7 (4);
☒ relazione con tipologie dei materiali utilizzati (5);
☒ schema di impianto realizzato (6);
☐ riferimento a dichiarazioni di conformità precedenti o parziali, già esistenti (7);
☒ copia di certificato di riconoscimento dei requisiti tecnico-professionali.

Allegati facoltativi: (8) _____

DECLINA

ogni responsabilità per sinistri a persone o a cose derivanti da manomissione dell'impianto da parte di terzi ovvero da carenze di manutenzione o riparazione.

F.LLI MENCONI S.N.C.
di MENCONI NICOLA & C.
CLIMATIZZAZIONE - IDRAULICA
Via Fossone Basso, 30 - 54031 Avenza (MS)
Tel. / Fax 0585 53599
P. IVA 00714690450

data 28/12/09 il resp. tecnico MENCONI NICOLA (timbro e firma) il dichiarante _____ (timbro e firma)

AVVERTENZE PER IL COMMITTENTE: (responsabilità del committente o del proprietario), art. 8 (9)

Il sottoscritto _____ committente dei lavori sopraindicati dichiara di aver ricevuto copia/e della presente per gli usi consentiti/obbligatori di legge.

data _____ firma _____
IMMOBILIARE IL PORTICO S.R.L.
Via Fiorillo, 9 bis
54033 Marina di Carrara (MS)

COPIA PER ALTRI USI

Al sensi dell'articolo 13 del D. Lgs n° 196/2003 in materia di tutela del trattamento dei dati personali. La informiamo che i dati sopra indicati sono raccolti e trattati al fine di consentire lo svolgimento del rapporto contrattuale a cui si riferiscono e l'adempimento di ogni obbligo di legge ad esso relativo.

ALLEGATO ALLA DICHIARAZIONE DI CONFORMITÀ PER IMPIANTI DI RISCALDAMENTO

Art. 7, comma 2, del Decreto 22 gennaio 2008 n° 37

Allegato pagina n° 1 alla Dichiarazione di Conformità n° 2812 NT del 28/12/09

Quadro A - Tipologia impianto (Per le istruzioni dettagliate relative alla compilazione del presente quadro vedi retro)

IMPIANTO: ☒ Autonomo; ☐ Centralizzato; ☐ Con generatori ad aria calda; ☐ Altro

DISTRIBUZIONE: ☐ Modul⁽¹⁾; ☐ Monotubo; ☒ Andata e ritorno; ☐ Pannelli⁽²⁾; ☐ Altro

TIPOLOGIA: ☐ Bassa temperatura; ☒ Alta temperatura; ☐ Integrato a pannelli solari;

TERMOREGOLAZIONE: ☐ Cronotermostato giornaliero; ☒ Cronotermostato settimanale; ☐ Centralina; ☐ Valvole di zona;

☐ Valvole termostatiche; ☐ Altro

Quadro B - Tipologia dei prodotti/apparecchi impiegati (Per le istruzioni dettagliate relative alla compilazione del presente quadro vedi retro)

Rif. ⁽³⁾	Ubicazione ⁽⁴⁾	Apparecchiatura ⁽⁵⁾	Tipo ⁽⁶⁾	Marca	Modello	Portata Termica kW
	ESERNO	CALDAIA	C	VIEHMANN	VINDENSIOO	24.3

Quadro C - Materiali e componenti utilizzati (Per le istruzioni dettagliate relative alla compilazione del presente quadro vedi retro)

Rif. ⁽⁷⁾	Ubicazione ⁽⁸⁾	Componente ⁽⁹⁾	Materiale ⁽¹⁰⁾	Diametro (pollici/mm)	Quantità (n°)	Lunghezza (m)	Installazione ⁽¹¹⁾
	CALDAIA	COLLETTORE	OTONG	3/4	4		
	CALDAIA	VALVOLA ZONA	OTONG	3/4	2		
	INTERRUPTORE	RADIAZIONE	ALLUMINIO				
	RAGNO	SCALDABUCCIA	ACCIAIO		3		
	CONDIZIONATO	CIRCUITO			1		
	POMPA	TERMO	MATERIALE	16x2			
				20x35			
				20x3			

- ☒ Dichiaro che gli apparecchi ed i componenti installati sono provvisti di marchiatura CE.
- ☐ Dichiaro che gli apparecchi ed i componenti sono stati installati secondo la regola dell'arte.
- ☒ Dichiaro la conformità dell'installazione secondo le istruzioni indicate dal produttore.
- ☐ Altro

IL RESPONSABILE TECNICO IMMOBILIARE IL PORTICO S.R.L. Timbro e firma

Per ricevuta IL COMMITTENTE 54033 Marina di Carrara
C.F./P.IVA 01155680450

F.LLI MENCONI s.n.c.
di MENCONI NICOLA & C.
CLIMATIZZAZIONE - IDRAULICA
Via Fossone Basso, 30 - 54031 Avenza (MS)
Tel. / Fax 0585 53599
P. IVA 00714690450
COPIA PER ALTRI USI

2

MINISTERO DELLO SVILUPPO ECONOMICO
DICHIARAZIONE DI CONFORMITÀ DELL'IMPIANTO ALLA REGOLA D'ARTE

Allegato I di cui all'art. 7 del Decreto 22 gennaio 2008, n. 37 (G.U. Serie Generale n. 61 del 12.3.2008)

Dichiarazione N° 2912 NT

Il sottoscritto MENCONI NICOLA
Titolare o legale rappresentante dell'impresa (ragione sociale) F.LLI MENCONI S.N.C.
Operante nel settore CLIMATIZZAZIONE IDRAULICA
con sede in via VIA FOSSONE BASSO n° 30 CAP 54033
Comune CARRARA PR MS
Tel. _____ partita IVA 00714690450

☐ Iscritta nel registro delle Imprese (D.P.R. 7/12/1995, n. 581)
della camera C.I.A.A. di MARA CATARA n° 20062
☐ Iscritta all'albo provinciale delle imprese artigiane (legge 08.08.1985, n. 443)
di MARA CATARA n° 106239
esecutrice dell'impianto (descrizione schematica) IMPIANTO TERMICO

inteso come:

☒ nuovo impianto; ☐ trasformazione; ☐ ampliamento; ☐ manutenzione straordinaria; ☐ altro (1) _____
N.B. - Per gli impianti a gas specificare il tipo di gas distribuito: canalizzato della 1°, 2°, 3° famiglia, GPL da recipienti mobili; GPL da serbatoio fisso.
Per gli impianti elettrici, specificare la potenza massima impegnabile.

commissionato da: IMMOBILIARE IL PORTICO S.R.L. installato nei locali siti
nel comune di CARRARA PR MS
via CARRARA n° 362 scala _____ piano TERRA
interno 2 di proprietà di (nome, cognome, o ragione sociale e indirizzo) IMMOBILIARE IL PORTICO S.R.L.
in edificio adibito ad uso: ☐ industriale; ☒ civile; ☐ commercio; ☐ altri usi _____

DICHIARA

sotto la propria personale responsabilità, che l'impianto è stato realizzato in modo conforme alla regola dell'arte, secondo quanto previsto dall'art. 6 tenuto conto delle condizioni di esercizio e degli usi a cui è destinato l'edificio, avendo in particolare:

- ☐ rispettato il progetto redatto ai sensi dell'art. 5 da (2):
☐ Responsabile Tecnico: _____ Collegio/Ordine di _____ n. _____
☐ Professionista: _____
☒ seguito la norma tecnica applicabile all'impiego (3) V.M. 71/9/01
☒ installato componenti e materiali adatti al luogo di installazione (artt. 5 e 6);
☒ controllato l'impianto ai fini della sicurezza e della funzionalità con esito positivo, avendo eseguito le verifiche richieste dalle norme e dalle disposizioni di legge;

Allegati obbligatori:

- ☐ progetto ai sensi degli articoli 5 e 7 (4);
☐ relazione con tipologie dei materiali utilizzati (5);
☐ schema di impianto realizzato (6);
☐ riferimento a dichiarazioni di conformità precedenti o parziali, già esistenti (7);
☐ copia di certificato di riconoscimento dei requisiti tecnico-professionali.

Allegati facoltativi: (8) _____

DECLINA

ogni responsabilità per sinistri a persone o a cose derivanti da manomissione dell'impianto da parte di terzi ovvero da carenze di manutenzione o riparazione.

data 28/12/09 il resp. tecnico MENCONI NICOLA (timbro e firma) il dichiarante _____

F.LLI MENCONI s.n.c.
di MENCONI NICOLA & C.
CLIMATIZZAZIONE - IDRAULICA
Via Fossone Basso, 30 - 54031 Avenza (MS)
Tel. / Fax 0585 53599
P.IVA (timbro e firma) 00714690450

AVVERTENZE PER IL COMMITTENTE: (responsabilità del committente o del proprietario), art. 8 (9)

Il sottoscritto _____ committente dei lavori sopraindicati dichiara di aver ricevuto copia/e della presente per gli usi consentiti/obbligatori di legge.

data _____ firma _____
IMMOBILIARE IL PORTICO S.R.L.
Via Fiorillo, 9 bis
54033 Marina di Carrara (MS)
tel. 0586 680454

COPIA PER ALTRI USI

Ai sensi dell'articolo 13 del D. Lgs n° 196/2003 in materia di tutela del trattamento dei dati personali, si dichiara che i dati sopra indicati sono raccolti e trattati al fine di consentire lo svolgimento del rapporto contrattuale a cui si riferiscono e l'adempimento di ogni obbligo di legge.

ALLEGATO ALLA DICHIARAZIONE DI CONFORMITÀ PER IMPIANTI DI RISCALDAMENTO

Art. 7, comma 2, del Decreto 22 gennaio 2008 n° 37

Allegato pagina n° 1 alla Dichiarazione di Conformità n° 2912NT del 28/12/09

Quadro A - Tipologia impianto (Per le istruzioni dettagliate relative alla compilazione del presente quadro vedi retro)

IMPIANTO: ☒ Autonomo; ☐ Centralizzato; ☐ Con generatori ad aria calda; ☐ Altro
DISTRIBUZIONE: ☐ Modul⁽¹⁾; ☐ Monotubo; ☒ Andata e ritorno; ☐ Pannelli⁽²⁾; ☐ Altro
TIPOLOGIA: ☐ Bassa temperatura; ☒ Alta temperatura; ☐ Integrato a pannelli solari;
TERMOREGOLAZIONE: ☐ Cronotermostato giornaliero; ☒ Cronotermostato settimanale; ☐ Centralina; ☐ Valvole di zona;
☐ Valvole termostatiche; ☐ Altro

Quadro B - Tipologia dei prodotti/apparecchi impiegati (Per le istruzioni dettagliate relative alla compilazione del presente quadro vedi retro)

Rif. ⁽³⁾	Ubicazione ⁽⁴⁾	Apparecchiatura ⁽⁵⁾	Tipo ⁽⁶⁾	Marca	Modello	Portata Termica kW
	ESIGRNO	CAIANA	C	VIGORIMM	VIT-DENS 100	24,3

Quadro C - Materiali e componenti utilizzati (Per le istruzioni dettagliate relative alla compilazione del presente quadro vedi retro)

Rif. ⁽⁷⁾	Ubicazione ⁽⁸⁾	Componente ⁽⁹⁾	Materiale ⁽¹⁰⁾	Diametro (pollici/mm)	Quantità (n°)	Lunghezza (m)	Installazione ⁽¹¹⁾
	ALCANTARA	COLLEZIONE	OTTONE	3/4	4		
	"	VALVOLA ZONA	OTTONE	3/4	2		
	INTERNO	RADIANTE	ALLUMINIO				
	BAGNO	CONVENSORE	ACCIAIO		2		
	TECNICA	TUBO	ALLUMINIO	16x2			
	"	"	"	20x2,75			
	"	"	"	26x3			
	CONDIZIONE	CRONOTERM			1		

- ☐ Dichiaro che gli apparecchi ed i componenti installati sono provvisti di marchiatura CE.
☐ Dichiaro che gli apparecchi ed i componenti sono stati installati secondo la regola dell'arte.
☐ Dichiaro la conformità dell'installazione secondo le istruzioni indicate dal produttore.
☐ Altro

IL RESPONSABILE TECNICO

MENCONI NICOLA

Timbro e firma

IMMOBILIARE IL PORTICO

Via Fiorillo, 9 bis

54033 Marina di Canara (MS)

C.F./P.IVA 01156680450

Per ricevuta IL COMMITTENTE

F.LLI MENCONI s.n.c.
 di MENCONI NICOLA & C.
CLIMATIZZAZIONE - IDRAULICA
 Via Fossone Basso, 30 - 54031 Avenza (MS)
 Tel. / Fax 0585 53599
 P. IVA 00714690450

COPIA PER ALTRI USI

MINISTERO DELLO SVILUPPO ECONOMICO
DICHIARAZIONE DI CONFORMITÀ DELL'IMPIANTO ALLA REGOLA D'ARTE

Allegato I di cui all'art. 7 del Decreto 22 gennaio 2008, n. 37 (G.U. Serie Generale n. 61 del 12.3.2008)

Dichiarazione N° 2912N

Il sottoscritto MENCONI NICOLA
Titolare o legale rappresentante dell'impresa (ragione sociale) F.LLI MENCONI SNC
Operante nel settore CLIMATIZZAZIONE IDRAULICA
con sede in via FOSSE BASSO n° 30 CAP 54033
Comune CARRARA PR MS
Tel. _____ partita IVA 00714690450

☒ Iscritta nel registro delle Imprese (D.P.R. 7/12/1995, n. 581)
della camera C.I.A.A. di MASSA CARRARA n° 20062

☒ Iscritta all'albo provinciale delle imprese artigiane (legge 08.08.1985, n. 443)
di MASSA CARRARA n° 106239

esecutrice dell'impianto (descrizione schematica) IMPIANTO GAS METANO DAL COLLEGIORE
SENZA ALIANTI APPARECCHI A GAS RIS 368

inteso come:

☐ nuovo impianto; ☐ trasformazione; ☐ ampliamento; ☐ manutenzione straordinaria; ☐ altro (1) _____

N.B. - Per gli impianti a gas specificare il tipo di gas distribuito: canalizzato della 1°, 2°, 3° famiglia, GPL da recipienti mobili; GPL da serbatoio fisso.
Per gli impianti elettrici, specificare la potenza massima impegnabile.

commissionato da: IMMOBILIARE IL PORTICO SRL installato nei locali siti
nel comune di CARRARA PR MS

via CARRARA n° 362 scala _____ piano 1°

interno 2 di proprietà di (nome, cognome, o ragione sociale e indirizzo) IMMOBILIARE IL PORTICO SRL
VIA FIORILLO 9 BIS MARINA DI CARRARA MS

in edificio adibito ad uso: ☐ industriale; ☒ civile; ☐ commercio; ☐ altri usi _____

DICHIARA

sotto la propria personale responsabilità, che l'impianto è stato realizzato in modo conforme alla regola dell'arte, secondo quanto previsto dall'art. 6 tenuto conto delle condizioni di esercizio e degli usi a cui è destinato l'edificio, avendo in particolare:

☒ rispettato il progetto redatto ai sensi dell'art. 5 da (2):

☐ Responsabile Tecnico: _____

☐ Professionista: _____ Collegio/Ordine di _____ n. _____

☒ seguito la norma tecnica applicabile all'impiego (3) UNI 7129/08

☒ installato componenti e materiali adatti al luogo di installazione (artt. 5 e 6);

☒ controllato l'impianto ai fini della sicurezza e della funzionalità con esito positivo, avendo eseguito le verifiche richieste dalle norme e dalle disposizioni di legge;

Allegati obbligatori:

- ☐ progetto ai sensi degli articoli 5 e 7 (4);
- ☐ relazione con tipologie dei materiali utilizzati (5);
- ☐ schema di impianto realizzato (6);
- ☐ riferimento a dichiarazioni di conformità precedenti o parziali, già esistenti (7);
- ☒ copia di certificato di riconoscimento dei requisiti tecnico-professionali.

Allegati facoltativi: (8) _____

DECLINA

ogni responsabilità per sinistri a persone o a cose derivanti da manomissione dell'impianto da parte di terzi ove non sia stata effettuata la manutenzione ordinaria.

F.LLI MENCONI S.N.C.
di MENCONI NICOLA & C.
CLIMATIZZAZIONE - IDRAULICA
Via Fosse Basso, 30 - 54031 Avenza (MS)
Tel. / Fax 0585 53599
P. IVA 00714690450

data 28/12/09 il resp. tecnico MENCONI NICOLA (timbro e firma) il dichiarante _____ (timbro e firma)

AVVERTENZE PER IL COMMITTENTE: (responsabilità del committente o del proprietario), art. 8 (9)

Il sottoscritto _____ committente dei lavori sopraindicati dichiara di aver ricevuto copia/e della presente per gli usi consentiti/obbligatori di legge.

data _____ firma IMMOBILIARE IL PORTICO S.R.L.
Via Fiorillo, 9 bis
54033 Marina di Carrara (MS)

COPIA PER ALTRI USI

Ai sensi dell'articolo 13 del D. Lgs n° 196/2003 (G.U. n° 19 del 6.5.2003) di tutela dei dati personali, La informiamo che i dati sopra indicati sono raccolti e trattati al fine di consentire lo svolgimento del rapporto contrattuale a cui si riferiscono e l'adempimento di ogni obbligo di legge ad esso relativo.

MINISTERO DELLO SVILUPPO ECONOMICO
DICHIARAZIONE DI CONFORMITÀ DELL'IMPIANTO ALLA REGOLA D'ARTE

Allegato I di cui all'art. 7 del Decreto 22 gennaio 2008, n. 37 (G.U. Serie Generale n. 61 del 12.3.2008)

Dichiarazione N° 2912MS

Il sottoscritto MENCONI NICOLA
Titolare o legale rappresentante dell'impresa (ragione sociale) F.LLI MENCONI S.N.C.
Operante nel settore CLIMATIZZAZIONE TERMIDRAULICA
con sede in via FOSSE BASSO n° 30 CAP 54033
Comune CARRARA PR MS
Tel. _____ partita IVA 00714690450

☒ Iscritta nel registro delle Imprese (D.P.R. 7/12/1995, n. 581)
della camera C.I.A.A. di MASSA CARRARA n° 30062
☒ Iscritta all'albo provinciale delle imprese artigiane (legge 08.08.1985, n. 443)
di MASSA CARRARA n° 104239
esecutrice dell'impianto (descrizione schematica) IMPIANTO SANITARIO

inteso come:

☐ nuovo impianto; ☐ trasformazione; ☐ ampliamento; ☐ manutenzione straordinaria; ☐ altro (1) _____

N.B. - Per gli impianti a gas specificare il tipo di gas distribuito: canalizzato della 1°, 2°, 3° famiglia, GPL da recipienti mobili; GPL da serbatoio fisso.
Per gli impianti elettrici, specificare la potenza massima impegnabile.

commissionato da: IMMOBILIARE IL PORTICO SRL installato nei locali siti
nel comune di CARRARA PR MS
via CARRARA n° 362 scala 1 piano TOPPA
interno 2 di proprietà di (nome, cognome, o ragione sociale e indirizzo) IMMOBILIARE IL PORTICO SRL
in edificio adibito ad uso: ☐ industriale; ☒ civile; ☐ commercio; ☐ altri usi _____

DICHIARA

sotto la propria personale responsabilità, che l'impianto è stato realizzato in modo conforme alla regola dell'arte, secondo quanto previsto dall'art. 6 tenuto conto delle condizioni di esercizio e degli usi a cui è destinato l'edificio, avendo in particolare:

☐ rispettato il progetto redatto ai sensi dell'art. 5 da (2):

☐ Responsabile Tecnico: _____
☐ Professionista: _____ Collegio/Ordine di _____ n. _____

☒ seguito la norma tecnica applicabile all'impiego (3) UNI 91/32 UNI EN 12056
☒ installato componenti e materiali adatti al luogo di installazione (artt. 5 e 6);
☒ controllato l'impianto ai fini della sicurezza e della funzionalità con esito positivo, avendo eseguito le verifiche richieste dalle norme e dalle disposizioni di legge;

Allegati obbligatori:

- ☐ progetto ai sensi degli articoli 5 e 7 (4);
- ☐ relazione con tipologie dei materiali utilizzati (5);
- ☐ schema di impianto realizzato (6);
- ☐ riferimento a dichiarazioni di conformità precedenti o parziali, già esistenti (7);
- ☐ copia di certificato di riconoscimento dei requisiti tecnico-professionali.

Allegati facoltativi: (8) _____

DECLINA

ogni responsabilità per sinistri a persone o a cose derivanti da manomissione dell'impianto da parte di terzi ovvero da carenze di manutenzione o riparazione.

data 28/01/09 il resp. tecnico MENCONI NICOLA il dichiarante _____
(timbro e firma)

F.LLI MENCONI s.n.c.
di MENCONI NICOLA & C.
CLIMATIZZAZIONE - IDRAULICA
Via Fossone Basso, 30 - 54031 Avenza (MS)
Tel. / Fax 0585 53599
P. IVA 00714690450

AVVERTENZE PER IL COMMITTENTE: (responsabilità del committente o del proprietario), art. 8 (9)

Il sottoscritto _____ committente dei lavori sopraindicati dichiara di aver ricevuto copia/e della presente per gli usi consentiti/obbligatori di legge.

data _____ firma _____
IMMOBILIARE IL PORTICO SRL
Via Fiorillo, 9 bis
54033 Marina di Carrara (MC)
C.F./P.IVA 01156680554

COPIA PER ALTRI USI

Al sensi dell'articolo 13 del D. Lgs n° 196/2003 in materia di tutela del trattamento dei dati personali, La informiamo che i dati sopra indicati sono raccolti e trattati al fine di consentire lo svolgimento del rapporto contrattuale a cui si riferiscono e l'adempimento di ogni obbligo di legge ad esso relativo.

ALLEGATO ALLA DICHIARAZIONE DI CONFORMITÀ PER IMPIANTI IDRICO-SANITARI

Art. 7, comma 2, del Decreto 22 gennaio 2008 n° 37

Allegato pagina n° 1 alla Dichiarazione di Conformità n° 2912 NS del 28/12/09

Quadro A - Tipologia impianto ⁽¹⁾

- ☐ Installazione di apparecchiature per la regolazione della pressione dell'impianto idrico sanitario
- ☐ Installazione di apparecchiature per il trattamento delle acque dell'impianto idrico sanitario
- ☒ Installazione della rete di distribuzione acqua sanitaria fredda e calda con o senza ricircolo
- ☒ Installazione di apparecchi sanitari
- ☒ Installazione di rubinetteria sanitaria
- ☒ Installazione di apparecchio per la produzione di acqua calda per uso sanitario
- ☐ Altro ⁽²⁾

Quadro B - Tipologia dei prodotti/apparecchi impiegati (Per le istruzioni dettagliate relative alla compilazione del presente quadro vedi retro)

Rif. ⁽³⁾	Ubicazione ⁽⁴⁾	Apparecchiatura ⁽⁵⁾	Marca	Modello	Portata Termica kW
	ESTERNO	CALDAIA A GAS	VIGONIANI	VIGONIANI 100	243

Quadro C - Materiali e componenti utilizzati (Per le istruzioni dettagliate relative alla compilazione del presente quadro vedi retro)

Rif. ⁽⁶⁾	Ubicazione ⁽⁷⁾	Componente ⁽⁸⁾	Materiale ⁽⁹⁾	Diametro (pollici/mm)	Quantità (n°)	Lunghezza (m)	Installazione ⁽¹⁰⁾
	BAGNO	LAVABO			1		
	"	BIDET			2		
	"	DUECIA			1		
	"	WC			2		
	GIARDINA	VALVOLA		10-1/2"			
	"	TERMINAZIONE		1/2"			
	BALCONE	VALVOLA GENEVA			1		
	BAGNO	VALVOLA			4		

- ☒ Dichiaro che gli apparecchi ed i componenti installati sono provvisti di marchiatura CE.
- ☒ Dichiaro che gli apparecchi ed i componenti sono stati installati secondo la regola dell'arte.
- ☒ Dichiaro la conformità dell'installazione ai metodi di posa indicati dal produttore.
- ☒ Dichiaro di aver provveduto a mettere in esercizio le distribuzioni di acqua potabile dopo averne eseguito le disinfezioni secondo quanto prescritto dalla norme.
- ☐ Altro

IL RESPONSABILE TECNICO

MENCONI NICOLA

Per ricevuta IL COMMITTENTE

IMMOBILIARE

Via Fiorino
54033 Marina
C.F./P.IVA 01

Timbro e firma

F.LLI MENCONI s.n.c.

di MENCONI NICOLA & C.

CLIMATIZZAZIONE - IDRAULICA

Via Fossone Basso, 30 - 54031 Avenza (MS)

Tel. / Fax 0585 53599

P. IVA 0000000050

MINISTERO DELLO SVILUPPO ECONOMICO
DICHIARAZIONE DI CONFORMITÀ DELL'IMPIANTO ALLA REGOLA D'ARTE

Allegato I di cui all'art. 7 del Decreto 22 gennaio 2008, n. 37 (G.U. Serie Generale n. 61 del 12.3.2008)

Il sottoscritto MENCONI NICOLA Dichiarazione N° 1071
Titolare o legale rappresentante dell'impresa (ragione sociale) F.LLI MENCONI S.n.c.
Operante nel settore CLIMATIZZAZIONE - IDRAULICA
con sede in via FOSSE BASSO n° 30 CAP 40031
Comune CARPI PR 45
Tel. _____ partita IVA 00714690450

☐ Iscritta nel registro delle Imprese (D.P.R. 7/12/1995, n. 581)
della camera C.I.A.A. di MODENA n° 20062

☐ Iscritta all'albo provinciale delle imprese artigiane (legge 08.08.1985, n. 443)
di MODENA n° 10639

esecutrice dell'impianto (descrizione schematica) IMPIANTO DA CLIMATIZZAZIONE A PANNELLI E CONDIZIONATORI

inteso come:

☐ nuovo impianto; ☐ trasformazione; ☐ ampliamento; ☐ manutenzione straordinaria; ☐ altro (1) _____

N.B. - Per gli impianti a gas specificare il tipo di gas distribuito: canalizzato della 1°, 2°, 3° famiglia, GPL da recipienti mobili; GPL da serbatoio fisso.
Per gli impianti elettrici, specificare la potenza massima impegnabile.

commissionato da: COZZANI MARIA installato nei locali siti

nel comune di CARPI PR 45

via CARPI n° 30 scala _____ piano 1°

interno _____ di proprietà di (nome, cognome, o ragione sociale e indirizzo) MENCONI NICOLA

in edificio adibito ad uso: ☐ industriale; ☐ civile; ☐ commercio; ☐ altri usi _____

DICHIARA

sotto la propria personale responsabilità, che l'impianto è stato realizzato in modo conforme alla regola dell'arte, secondo quanto previsto dall'art. 6 tenuto conto delle condizioni di esercizio e degli usi a cui è destinato l'edificio, avendo in particolare:

☐ rispettato il progetto redatto ai sensi dell'art. 5 da (2):

☐ Responsabile Tecnico: _____

☐ Professionista: _____ Collegio/Ordine di _____ n. _____

☐ seguito la norma tecnica applicabile all'impiego (3) UNI 7171/2004

☐ installato componenti e materiali adatti al luogo di installazione (artt. 5 e 6);

☐ controllato l'impianto ai fini della sicurezza e della funzionalità con esito positivo, avendo eseguito le verifiche richieste dalle norme e dalle disposizioni di legge;

Allegati obbligatori:

☐ progetto ai sensi degli articoli 5 e 7 (4);

☐ relazione con tipologie dei materiali utilizzati (5);

☐ schema di impianto realizzato (6);

☐ riferimento a dichiarazioni di conformità precedenti o parziali, già esistenti (7);

☐ copia di certificato di riconoscimento dei requisiti tecnico-professionali.

Allegati facoltativi: (8) VERBA AUTOGRAFI

DECLINA

ogni responsabilità per sinistri a persone o a cose derivanti da manomissione dell'impianto da parte di terzi ovvero da carenze di manutenzione o riparazione.

F.LLI MENCONI s.n.c.
di MENCONI NICOLA & C.
CLIMATIZZAZIONE - IDRAULICA
Via Fossone Basso, 30 - 54031 Avenza (MS)
Tel. / Fax 0585 53599
P.IVA 00714690450

data 02/09/09 il resp. tecnico MENCONI NICOLA (timbro e firma) il dichiarante P.IVA 00714690450 (timbro e firma)

AVVERTENZE PER IL COMMITTENTE: (responsabilità del committente o del proprietario), art. 8 (9)

Il sottoscritto _____ committente dei lavori sopraindicati dichiara di aver ricevuto copia/e della presente per gli usi consentiti/obbligatori di legge.

data 02/09/09 firma Carbani Maria

COPIA PER ALTRI USI

Ai sensi dell'articolo 13 del D. Lgs n° 196/2003 in materia di tutela del trattamento dei dati personali, La informiamo che i dati sopra indicati sono raccolti e trattati al fine di consentire lo svolgimento del rapporto contrattuale a cui si riferiscono e l'adempimento di ogni obbligo di legge ad esso relativo.

Allegati Tecnici Obbligatori

(Legge 46/90, DM 20/2/1992, Delibera 40/04 e succ. integrazioni e modifiche)

IMPRESA/DITTA

F.LLI MENCONI SNC

Resp. Tecnico / Titolare

MENCONI NICOLA

Sez. I: Riferimenti inerenti alla documentazione.**Quadro A**Dichiarazione di conformità ⁽¹⁾ n° 2209 N

Modulo: "Allegato I" del

Committente

CORBANI MARIA

Punto di Riconsegna (PDR):

00880000 617494

Progetti:

☐ Progetto impianto gas ⁽²⁾ rif.☐ Progetto camino/canna fumaria ⁽³⁾ rif.☐ Progetto di prevenzione incendi ⁽⁴⁾ rif.**Quadro B: Dichiarazioni precedenti (5)**☐ Impianto gas:

rif. n°

data

impresa / ditta

☐ Camino/canna fumaria: rif. n°

data

impresa / ditta

Quadro C ⁽⁶⁾ (facoltativo)☐ Progetto impianto gas/camino o canna fumaria esistente/i rif.☐ Certificato di prevenzione incendi (CPI) rif.☐ Relazione tecnica (DM 13-12-93) rif.☐ Allegato II al DM 26/11/98 (UNI 10738) rif.**Sez. II: Relazione schematica Quadro A**Impianto gas portata termica totale (Q_n) ⁽¹⁾ = 34,8 kW_{tot}**Scenario A**☒ Nuovo impianto gas☐ Modifica impianto gas esistente☒ Installazione/allacciamento di apparecchi gas☐ Installazione di un tratto di tubazione☐ Installazione di un pezzo speciale☒ Collegamento degli apparecchi alla canna fumaria☒ Realizzazione delle aperture di ventilazione☐ Realizzazione delle aperture di aerazione☒ Camino singolo; ☐ canna collettiva; ☐ camino collettivo ramificato☐ Altro ⁽⁷⁾

Tipo di intervento effettuato

Scenario B☒ Con apparecchi collegati 27,3 kW_{tot}☒ Solo predisposizione 7,5 kW_{tot} (senza collegamento agli apparecchi con terminali chiusi con tappi avvitati).☐ Collegamento di☐ Sostituzione di☐ Adeguamento alla norma/regola tecnica.☐ Altro ⁽⁷⁾**Scenario C**☐ Esecuzione effettuata in conformità di un progetto☒ Esecuzione e dimensionamento a cura dell'installatore

eseguito come:

Nota: La relazione schematica dell'intervento effettuato può considerarsi esaustiva spuntando in modo sequenziale gli "Scenari A, B, C".

F.LLI MENCONI s.n.c.
MENCONI NICOLA & C.

20/08/99

TOTALE 5 PAG.

MENCONI

Sez. III: Tipologia dei prodotti/materiali impiegati _ Quadro B: materiali e componenti utilizzati.

Dichiaro che i materiali, le tubazioni le giunzioni, i raccordi ed i pezzi speciali utilizzati sono previsti dalla NORMA di installazione:

☒ UNI 7129/2001, ☐ D.M. 12/04/96; ☐ Altro (attestati, marchi e/o certificati di prova ecc.).

Elenco materiali /pezzi speciali ⁽¹⁰⁾. (Da compilare obbligatoriamente in mancanza del disegno e/o nel caso di utilizzo di materiali non riconducibili alla norma di installazione adottata).

Rif ⁽⁹⁾	Ubicazione	Componente	Materiale	Quantità n°	Diametro mm	Lunghezza m	installazione	Attestati/ marchi / certificati di prova ⁽¹¹⁾ (obblig. per materiali non previsti dalla norma inst.)
A1	VANO CUCINA	TURBO	ACCIAIO LEGATO	1	1"	1,5	AUSIA SISTATO	
A2	CORILLO	TURBO	POUCHI CENE	1	40	25	INTEGRATO SEGNALE	SALMIO
A3	MURO PERIM. BALCONC	TURBO	RAME	1	22	6,5	AUSIA SISTATO	
A4	BALCONC	TURBO	RAME	1	18	1,5	AUSIA SISTATO	
A5	BALCONC CUCINA	TURBO	RAME RIV	1	16	7	BONOMO MACCA SARMIO	
B1	BALCONC	COCCIORE DUTTO BUI	OTTONE	1	3/4"		AUSIA	
B2	BALCONC	RACC. GOMITO	RAME	2	22		AUSIA SALMIO	
B3	VANO CUCINA	RACC. GOMITO	ACCIAIO LEGATO	3	1"		AUSIA	
B4	CUCINA	RACC. PULITATO	BRONZO	1	16x1/2"		AUSIA SALMIO	
C1	BALCONC	RUBINETTO	OTTONE	1	3/4"		AUSIA	
C2	BALCONC	RUBINETTO	OTTONE	1	1/2"		AUSIA	
D1	VANO CUCINA	GUAINA	ACCIAIO	1	50	0,15	MURATA	
D2	BALCONC	GUAINA	ACCIAIO	1	40	0,25	MURATA	
D3	BALCONC	GUAINA	ACCIAIO	1	50	0,35	MURATA	
F	BALCONC BOX	CALDAIA		1			BOX INCAISO	
G	CUCINA	GRUPPO VENTILAZIONE	PAVICA	1	150	0,35	AUSIA	
I	BALCONC TENO	FUMI	PRS	1	60	5	MURATO CONTROVITRATA A TENO	
L1	VANO CUCINA	RACC. TRANSIZIONE	POUCHI CENE ACCIAIO	1	40x1/4"		AUSIA INTEGRATO SARMIO	
L2	PIEDE FUMARIO	RACC. TRANSIZIONE	POUCHI CENE ACCIAIO	1	40x1/4"		AUSIA SISTATO INCAISO	

Note: TURBO POUCHI CENE INTEGRATO SEGNALE CON NASRO SEGNALE

Sez. IV: Verifica della tenuta/ collaudo ⁽¹²⁾

Dichiaro di aver e effettuato, con esito positivo, la prova di

☒ tenuta delle tubazioni gas, alla pressione di 100 (MBO) per un tempo di 15 (minuti)

☐ tenuta del camino/canna fumaria, alla pressione di () per un tempo di () (minuti)

Note: VERIFICA GAS SUIA CON STRUMENTO ECONOMICO UGHI SCARINO

Data della compilazione 25 07 99 :

Il Responsabile tecnico/titolare: MENCONI NICOLA

firma:

Menconi Nicola

Timbro
F.LLI MENCONI s.n.c.
di MENCONI NICOLA & C.
CLIMATIZZAZIONE - IDRAULICA
Via Fossoni Basso, 30 - 54031 Avenza (MS)
Tel. / Fax 0585 53599
P.IVA 00714690450

- Il Committente (per presa visione):

firma:

x. [firma]

Quest'allegato obbligatorio si compone di n. 2 fogli.

Sez. III: Tipologia dei prodotti/materiali impiegati - Quadro B: materiali e componenti utilizzati.

Dichiaro che i materiali, le tubazioni le giunzioni, i raccordi ed i pezzi speciali utilizzati sono previsti dalla norma di installazione.

☒ UNI 7129/2001; ☐ D.M. 12/04/96; ☐ Altro (attestati, marchi e/o certificati di prova ecc.).

Elenco materiali /pezzi speciali ⁽¹⁰⁾. (Da compilare obbligatoriamente in mancanza del disegno e/o nel caso di utilizzo di materiali non riconducibili alla norma di installazione adottata).

Rif ⁽⁹⁾	Ubicazione	Componente	Materiale	Quantità n°	Diametro mm	Lunghezza m	Attestati/ marchi / certificati di prova ⁽¹¹⁾ (obblig. per materiali non previsti dalla norma inst.)
M1	VANO	GOMMA DICEGGIATO	ACCIAIO	1	1"		AUTUA
M2	PICCOLA	GOMMA DICEGGIATO	ACCIAIO	1	1"		AUTUA
N	VANO	FLEX GAP	ACQUADUCCIA	1	1/2"		AUTUA
O	CUCINA	TAPPO	OTTONE	1	1/2"		AUTUA
P	CUCINA	CAPPA	PLASTICA	1	100	0,35	AUTUA
Q	BALCONE	PIRELLA	OTTONE	1	1/2"		AUTUA
R	CORRILE	MANTO SCAMBIATO	PLASTICA	1		25	INTERNO

Note: TUBO POUCH CMC INCRUSTATO SEGMENTO CON MANTO SCAMBIATO

Sez. IV: Verifica della tenuta/ collaudo ⁽¹²⁾

Dichiaro di aver effettuato, con esito positivo, la prova di

☒ tenuta delle tubazioni gas, alla pressione di 100 (MPa) per un tempo di 15 (minuti)

☐ tenuta del camino/canna fumaria, alla pressione di (.....) per un tempo di (.....) (minuti)

Note: VERIFICA DI STABILITÀ CON STRUMENTAZIONE VEDI SCALDINO

Data della compilazione 25.07.09

Il Responsabile tecnico/titolare: Menconi Nicola

firma:

[Firma]

Il Committente (per presa visione):

firma:

F.LLI MENCONI S.n.c.
di MENCONI NICOLA & C.
CLIMATIZZAZIONE - IDRAULICA
Via Fossoni Basso, 30 - 54031 Avenza (MS)
Tel. / Fax 0585 53599
P. IVA 00714690450

Quest'allegato obbligatorio si compone di n. 2 fogli.

Sez. II: Relazione schematica. _ Quadro B

Disegno dell'impianto realizzato^(*). (Nel caso in cui non si realizza il disegno dettagliato dell'intervento tutti i materiali utilizzati devono essere riportati nell'elenco di cui alla sez. III.).

Riferimenti a certificati o attestati ecc. sono obbligatori nel caso di utilizzo di materiali non riconducibili alla norma di installazione adottata.

Legenda:

A= Tubo (indicare: materiale, diametro, lunghezza).

B= Raccordi (gomiti, riduzioni, nipples, manicotti, ecc.).

C= Rubinetti.

D= Tubi guaine.

E= Tubi flessibili per il collegamento agli apparecchi.

F= Apparecchio a gas.

G= Apertura di ventilazione

H= Canale da fumo.

I= Camino.

L= Racc. TRANSIZ.

M= CUMULO D'EL.

N= REX GAS

O= TAPP. CIECO

P= CAPP. A

Q= TUBO MINOM

R= NASTRO SCU

S=.....

.....

.....

.....

.....

.....

.....

.....

Sez. III: Tipologia dei prodotti/materiali impiegati. _ Quadro A: apparecchiature

☒ Dichiaro che le apparecchiature installate sono provviste di marcatura CE e predisposte per il tipo di gas utilizzato.

Rif ^(*)	Ubicazione	Apparecchio	Tipo	Modello Marca	Portata Termica kW	Tipo di collegamento	Installato/Preesistente/ Installabile	Ventilazione cm ²	Scarico (**)
F	BALCONI CUCINA	CALORIA PANO COTTURA	C	VITODENS WESTINGHOUSE	27,3 7,5	RIGIDO	INSTALLATO INSTALLABILE	100	CAMINO SINGOLO TUBO CAPP. A PANELE

☒ Apertura di ventilazione effettiva cm² 100.....

(posizione bassa - ingresso aria comburente)

Altre annotazioni:

☒ Piani di cottura con dispositivi di controllo della mancanza di fiamma

☐ Apertura di aerazione effettiva cm².....

(posizione alta - ricambio aria)


LOCALE AREATO < COTTURA

(**) Specificazioni su scarico apparecchi di cottura:

☐ Cappa con scarico all'esterno tramite camino o canna collettiva

☒ Cappa con scarico diretto all'esterno

☐ Elettroventilatore con scarico diretto all'esterno

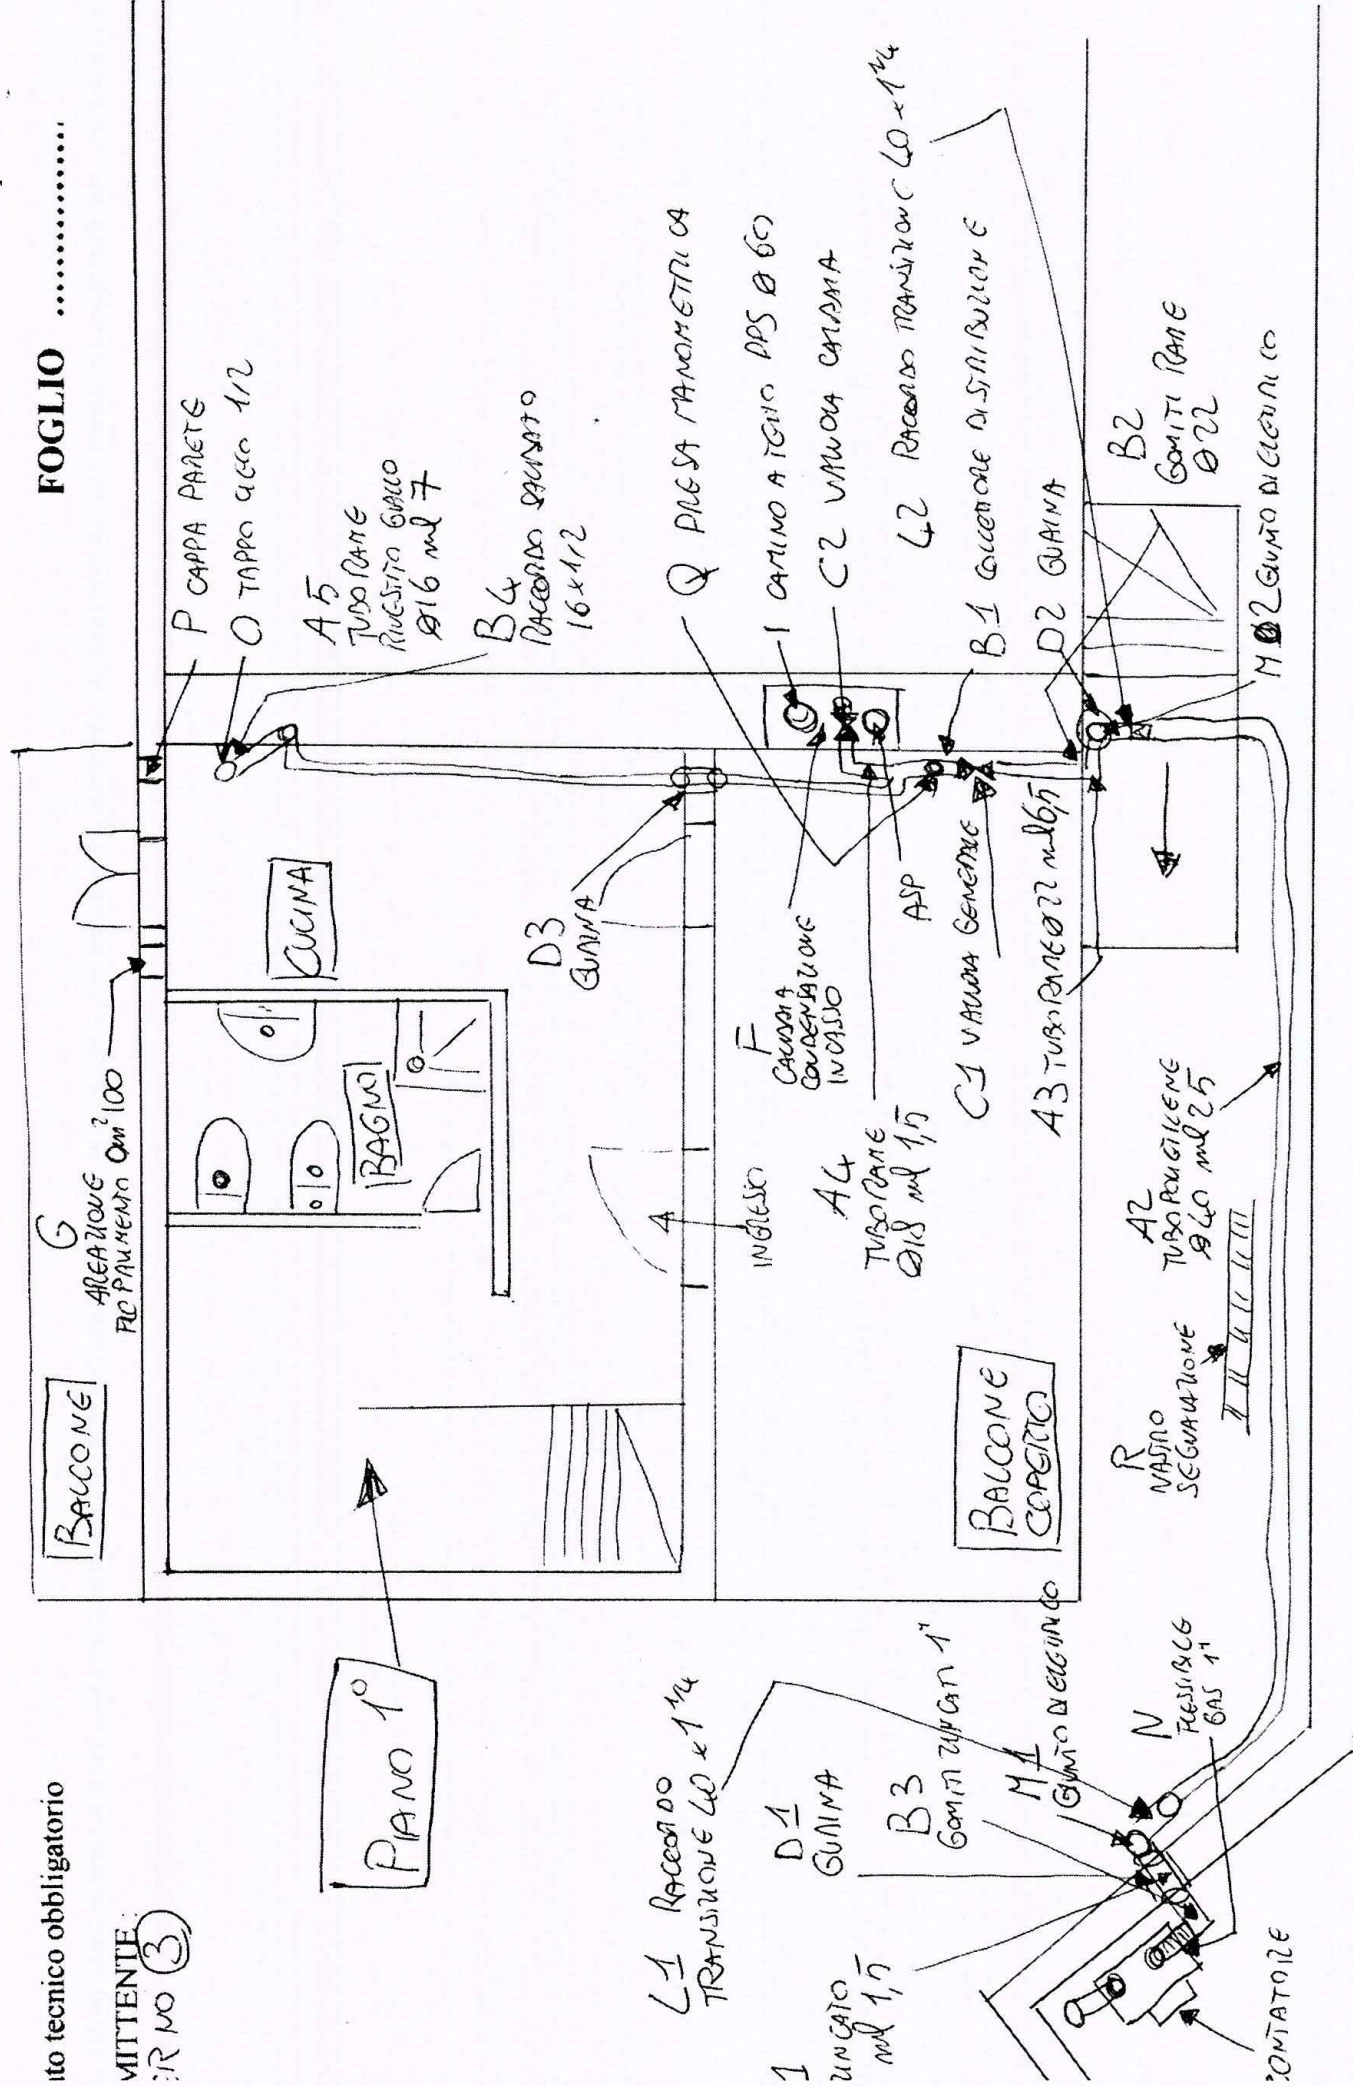

MINISTERO DELLO SVILUPPO ECONOMICO
DICHIARAZIONE DI CONFORMITÀ DELL'IMPIANTO ALLA REGOLA D'ARTE
Allegato I di cui all'art. 7 del Decreto 22 gennaio 2008, n. 37 (G.U. Serie Generale n. 61 del 12.3.2008)

Dichiarazione N° 20941

Il sottoscritto MENCONI NICOLA
Titolare o legale rappresentante dell'impresa (ragione sociale) MENCONI NICOLA & C.
Operante nel settore CLIMATIZZAZIONE - IDRAULICA
con sede in via VIA FOSSONE BASSO n° 30 CAP 40031
Comune AVENZA PR 45
Tel. 0585 53599 partita IVA 00714690450

☐ Iscritta nel registro delle Imprese (D.P.R. 7/12/1995, n. 581)
della camera C.I.A.A. di AVENZA n° 32102
☐ Iscritta all'albo provinciale delle imprese artigiane (legge 08.08.1985, n. 443)
di AVENZA n° 10239
esecutrice dell'impianto (descrizione schematica) IMPIANTO CLIMATICO

inteso come:

☐ nuovo impianto; ☐ trasformazione; ☐ ampliamento; ☐ manutenzione straordinaria; ☐ altro (1) _____

N.B. - Per gli impianti a gas specificare il tipo di gas distribuito: canalizzato della 1°, 2°, 3° famiglia, GPL da recipienti mobili; GPL da serbatoio fisso.
Per gli impianti elettrici, specificare la potenza massima impegnabile.

commissionato da: SOPRANI MAURA installato nei locali siti
nel comune di AVENZA PR 45
via VIA FOSSONE BASSO n° 362 scala _____ piano 7
interno _____ di proprietà di (nome, cognome, o ragione sociale e indirizzo) _____

in edificio adibito ad uso: ☐ industriale; ☐ civile; ☐ commercio; ☐ altri usi _____

DICHIARA

sotto la propria personale responsabilità, che l'impianto è stato realizzato in modo conforme alla regola dell'arte, secondo quanto previsto dall'art. 6 tenuto conto delle condizioni di esercizio e degli usi a cui è destinato l'edificio, avendo in particolare:

☐ rispettato il progetto redatto ai sensi dell'art. 5 da (2):

☐ Responsabile Tecnico: _____ Collegio/Ordine di _____ n. _____

☐ Professionista: _____ Collegio/Ordine di _____ n. _____

☐ seguito la norma tecnica applicabile all'impiego (3) UNI 7129/2001

☐ installato componenti e materiali adatti al luogo di installazione (artt. 5 e 6);
☐ controllato l'impianto ai fini della sicurezza e della funzionalità con esito positivo, avendo eseguito le verifiche richieste dalle norme e dalle disposizioni di legge;

Allegati obbligatori:

- ☐ progetto ai sensi degli articoli 5 e 7 (4);
- ☐ relazione con tipologie dei materiali utilizzati (5);
- ☐ schema di impianto realizzato (6);
- ☐ riferimento a dichiarazioni di conformità precedenti o parziali, già esistenti (7);
- ☐ copia di certificato di riconoscimento dei requisiti tecnico-professionali.

Allegati facoltativi: (8) _____

DECLINA

ogni responsabilità per sinistri a persone o a cose derivanti da manomissione dell'impianto da parte di terzi ovvero da carenze di manutenzione o riparazione.

F.LLI MENCONI S.R.L.
di MENCONI NICOLA & C.
CLIMATIZZAZIONE - IDRAULICA
Via Fossone Basso, 30 - 54031 Avenza (MS)
Tel. / Fax 0585 53599
P. IVA 00714690450
(timbro e firma)

data 20/09/09 il resp. tecnico MENCONI NICOLA il dichiarante _____
(timbro e firma) (timbro e firma)

AVVERTENZE PER IL COMMITTENTE: (responsabilità del committente o del proprietario), art. 8 (9)

Il sottoscritto _____ committente dei lavori sopra indicati dichiara di aver ricevuto copia/e della presente per gli usi consentiti/obbligatori di legge.

data 22/09/09 firma Barbanti Mare

COPIA PER ALTRI USI

Ai sensi dell'articolo 13 del D. Lgs n° 196/2003 in materia di tutela del trattamento dei dati personali, La informiamo che i dati sopra indicati sono raccolti e trattati al fine di consentire lo svolgimento del rapporto contrattuale a cui si riferiscono e l'adempimento di ogni obbligo di legge ad esso relativo.

ALLEGATO ALLA DICHIARAZIONE DI CONFORMITÀ PER IMPIANTI DI RISCALDAMENTO

Art. 7, comma 2, del Decreto 22 gennaio 2008 n° 37

Allegato pagina n° 1 alla Dichiarazione di Conformità n° 19 NT del 20/08/09

Quadro A - Tipologia impianto (Per le istruzioni dettagliate relative alla compilazione del presente quadro vedi retro)

IMPIANTO: ☒ Autonomo; ☐ Centralizzato; ☐ Con generatori ad aria calda; ☐ Altro

DISTRIBUZIONE: ☐ Modul⁽¹⁾; ☐ Monotubo; ☒ Andata e ritorno; ☐ Pannelli⁽²⁾; ☐ Altro

TIPOLOGIA: ☐ Bassa temperatura; ☒ Alta temperatura; ☐ Integrato a pannelli solari;

TERMOREGOLAZIONE: ☐ Cronotermostato giornaliero; ☐ Cronotermostato settimanale; ☐ Centralina; ☒ Valvole di zona;
☐ Valvole termostatiche; ☐ Altro

Quadro B - Tipologia dei prodotti/apparecchi impiegati (Per le istruzioni dettagliate relative alla compilazione del presente quadro vedi retro)

Rif. (3)	Ubicazione (4)	Apparecchiatura (5)	Tipo (6)	Marca	Modello	Portata Termica kW
	ESTERNO BOX	CALDAIA	C	WILLMANN	WILLMANN 100	75

Quadro C - Materiali e componenti utilizzati (Per le istruzioni dettagliate relative alla compilazione del presente quadro vedi retro)

Rif. (7)	Ubicazione (8)	Componente (9)	Materiale (10)	Diametro (pollici/mm)	Quantità (n°)	Lunghezza (m)	Installazione (11)
	ESTERNO ISP	CIRCOLAZIONE	OTTONE		4		
	"	CIRCOLAZIONE	OTTONE		2		
	INTERNO	RAFFINAZIONE	ACCIAIO				
	30600	CIRCOLAZIONE	ACCIAIO				
	566000	CIRCOLAZIONE			1		
	"	CIRCOLAZIONE			1		
	PORTINELLA	TURBO	VALVOLA	16.2			
	"	"	"	20.5			
	"	"	"	16.3			

- ☐ Dichiaro che gli apparecchi ed i componenti installati sono provvisti di marchiatura CE.
- ☐ Dichiaro che gli apparecchi ed i componenti sono stati installati secondo la regola dell'arte.
- ☐ Dichiaro la conformità dell'installazione secondo le istruzioni indicate dal produttore.
- ☐ Altro.....

IL RESPONSABILE TECNICO

MENCONI NICOLA

Timbro e firma

Per ricevuta IL COMMITTENTE

Carlo Mone

Firma

F.LLI MENCONI s.n.c.
di MENCONI NICOLA & C.
CLIMATIZZAZIONE - IDRAULICA
Via Fossone Basso, 30 - 54031 Avenza (MS)
Tel. / Fax 0585 53599
P. IVA 00714690450

COPIA PER ALTRI USI

MINISTERO DELLO SVILUPPO ECONOMICO
DICHIARAZIONE DI CONFORMITÀ DELL'IMPIANTO ALLA REGOLA D'ARTE

Allegato I di cui all'art. 7 del Decreto 22 gennaio 2008, n. 37 (G.U. Serie Generale n. 61 del 12.3.2008)

Dichiarazione N° 209MS

Il sottoscritto MENCONI NICOLA
Titolare o legale rappresentante dell'impresa (ragione sociale) F.LLI MENCONI S.n.c.
Operante nel settore CLIMATIZZAZIONE - IDRAULICA
con sede in via FOSSENE BASSO n° 30 CAP 54031
Comune AVENZA PR MS
Tel. _____ partita IVA 00714690450

☐ Iscritta nel registro delle Imprese (D.P.R. 7/12/1995, n. 581)
della camera C.I.A.A. di AVENZA n° 20062
☐ Iscritta all'albo provinciale delle imprese artigiane (legge 08.08.1985, n. 443)
di AVENZA n° 106139
esecutrice dell'impianto (descrizione schematica) IMPIANTO CLIMATIZZAZIONE

inteso come:

☐ nuovo impianto; ☐ trasformazione; ☐ ampliamento; ☐ manutenzione straordinaria; ☐ altro (1) _____
N.B. - Per gli impianti a gas specificare il tipo di gas distribuito: canalizzato della 1°, 2°, 3° famiglia, GPL da recipienti mobili; GPL da serbatoio fisso.
Per gli impianti elettrici, specificare la potenza massima impegnabile.

commissionato da: COZZANI MARIA installato nei locali siti
nel comune di AVENZA PR MS
via CLIMATIZZAZIONE n° 30 scala _____ piano _____
interno 3 di proprietà di (nome, cognome, o ragione sociale e indirizzo) MENCONI NICOLA
in edificio adibito ad uso: ☐ industriale; ☐ civile; ☐ commercio; ☐ altri usi _____

DICHIARA

sotto la propria personale responsabilità, che l'impianto è stato realizzato in modo conforme alla regola dell'arte, secondo quanto previsto dall'art. 6 tenuto conto delle condizioni di esercizio e degli usi a cui è destinato l'edificio, avendo in particolare:

☐ rispettato il progetto redatto ai sensi dell'art. 5 da (2):
☐ Responsabile Tecnico: _____ Collegio/Ordine di _____ n. _____
☐ Professionista: _____
☐ seguito la norma tecnica applicabile all'impiego (3) UNI 91/82 UNI EN 12056
☐ installato componenti e materiali adatti al luogo di installazione (artt. 5 e 6);
☐ controllato l'impianto ai fini della sicurezza e della funzionalità con esito positivo, avendo eseguito le verifiche richieste dalle norme e dalle disposizioni di legge;

Allegati obbligatori:

☐ progetto ai sensi degli articoli 5 e 7 (4);
☐ relazione con tipologie dei materiali utilizzati (5);
☐ schema di impianto realizzato (6);
☐ riferimento a dichiarazioni di conformità precedenti o parziali, già esistenti (7);
☐ copia di certificato di riconoscimento dei requisiti tecnico-professionali.

Allegati facoltativi: (8) _____

DECLINA

ogni responsabilità per sinistri a persone o a cose derivanti da manomissione dell'impianto da parte di terzi, ovvero da carenze di manutenzione o riparazione.

F.LLI MENCONI S.n.c.
di MENCONI NICOLA & C.
CLIMATIZZAZIONE - IDRAULICA
Via Fossone Basso, 30 - 54031 Avenza (MS)
Tel. / Fax 0585 53599
P. IVA 00714690450

data 22/09/09 il resp. tecnico MENCONI NICOLA il dichiarante _____
(timbro e firma) (timbro e firma)

AVVERTENZE PER IL COMMITTENTE: (responsabilità del committente o del proprietario), art. 8 (9)

Il sottoscritto _____ committente dei lavori sopraindicati dichiara di aver ricevuto copia/e della presente per gli usi consentiti/obbligatori di legge.

data 22/09/09 firma Cozzani Maria

COPIA PER ALTRI USI

Ai sensi dell'articolo 13 del D. Lgs n° 196/2003 in materia di tutela del trattamento dei dati personali, La informiamo che i dati sopra indicati sono raccolti e trattati al fine di consentire lo svolgimento del rapporto contrattuale a cui si riferiscono e l'adempimento di ogni obbligo di legge ad esso relativo.

ALLEGATO ALLA DICHIARAZIONE DI CONFORMITÀ PER IMPIANTI IDRICO-SANITARI

Art. 7, comma 2, del Decreto 22 gennaio 2008 n° 37

Allegato pagina n° 1 alla Dichiarazione di Conformità n° 3209NS del 20/08/09

Quadro A - Tipologia impianto ⁽¹⁾

- ☐ Installazione di apparecchiature per la regolazione della pressione dell'impianto idrico sanitario
- ☐ Installazione di apparecchiature per il trattamento delle acque dell'impianto idrico sanitario
- ☒ Installazione della rete di distribuzione acqua sanitaria fredda e calda con o senza ricircolo
- ☒ Installazione di apparecchi sanitari
- ☒ Installazione di rubinetteria sanitaria
- ☒ Installazione di apparecchio per la produzione di acqua calda per uso sanitario
- ☐ Altro ⁽²⁾

Quadro B - Tipologia dei prodotti/apparecchi impiegati (Per le istruzioni dettagliate relative alla compilazione del presente quadro vedi retro)

Rif. ⁽³⁾	Ubicazione ⁽⁴⁾	Apparecchiatura ⁽⁵⁾	Marca	Modello	Portata Termica kW
	Bagno	WC	GRUPPO	GRUPPO	

Quadro C - Materiali e componenti utilizzati (Per le istruzioni dettagliate relative alla compilazione del presente quadro vedi retro)

Rif. ⁽⁶⁾	Ubicazione ⁽⁷⁾	Componente ⁽⁸⁾	Materiale ⁽⁹⁾	Diametro (pollici/mm)	Quantità (n°)	Lunghezza (m)	Installazione ⁽¹⁰⁾
	BAGNO	LAVABO			1		
	"	BIDET			1		
	"	DUE AL VALVA			1		
	"	WC			1		
	BAGNO	TUBO ACQUA	MULTIUSO	1/2"			
	"	TUBO ACQUA	MULTIUSO	1/2"			
	BAGNO	VALVOLA GEN	1/2"				
	BAGNO	VALVOLA	1/2"				

- ☐ Dichiaro che gli apparecchi ed i componenti installati sono provvisti di marchiatura CE.
- ☒ Dichiaro che gli apparecchi ed i componenti sono stati installati secondo la regola dell'arte.
- ☐ Dichiaro la conformità dell'installazione ai metodi di posa indicati dal produttore.
- ☐ Dichiaro di aver provveduto a mettere in esercizio le distribuzioni di acqua potabile dopo aver ricevuto le informazioni secondo quanto prescritto dalla norme.
- ☐ Altro

IL RESPONSABILE TECNICO

MENCONI NICOLA

Timbro e firma

Per ricevuta IL COMMITTENTE

Carlo M. M. M.

Firma

F.LLI MENCONI S.n.c.
di MENCONI NICOLA & C.
CLIMATIZZAZIONE - IDRAULICA
Via Fossone Basso, 30 - 54031 Avenza (MS)
Tel. / Fax 0585 53599
P. IVA 00714690450

COPIA PER ALTRI USI

MINISTERO DELLO SVILUPPO ECONOMICO
DICHIARAZIONE DI CONFORMITÀ DELL'IMPIANTO ALLA REGOLA D'ARTE

Allegato I di cui all'art. 7 del Decreto 22 gennaio 2008, n. 37 (G.U. Serie Generale n. 61 del 12.3.2008)

Dichiarazione N° 2309N

Il sottoscritto MENCONI NICOLA
Titolare o legale rappresentante dell'impresa (ragione sociale) F.LLI MENCONI S.N.C.
Operante nel settore CLIMATIZZAZIONE IDRAULICA
con sede in via FOSSONE BASSO n° 30 CAP 54033
Comune CARRARA PR MS
Tel. _____ partita IVA 00714690450

☐ Iscritta nel registro delle Imprese (D.P.R. 7/12/1995, n. 581)
della camera C.I.A.A. di MASSA CARRARA n° 20062

☐ Iscritta all'albo provinciale delle imprese artigiane (legge 08.08.1985, n. 443)
di MASSA CARRARA n° 104239

esecutrice dell'impianto (descrizione schematica) IMPIANTO GAS METANO DAL CONTATORE A CALAMIA
E CUCINA 36,8 KW

inteso come:

☒ nuovo impianto; ☐ trasformazione; ☐ ampliamento; ☐ manutenzione straordinaria; ☐ altro (1) _____

N.B. - Per gli impianti a gas specificare il tipo di gas distribuito: canalizzato della 1°, 2°, 3° famiglia, GPL da recipienti mobili; GPL da serbatoio fisso.
Per gli impianti elettrici, specificare la potenza massima impegnabile.

commissionato da: BERTINI CRISTINA installato nei locali siti _____ PR MS

nel comune di CARRARA n° 362 scala _____ piano 1°

via CARRARA interno 4 di proprietà di (nome, cognome, o ragione sociale e indirizzo) IMMOBILIARE IL PATRICO SRL

VA FIORINO 9 BIS MARINA DI CARRARA MS
in edificio adibito ad uso: ☐ industriale; ☒ civile; ☐ commercio; ☐ altri usi _____

DICHIARA

sotto la propria personale responsabilità, che l'impianto è stato realizzato in modo conforme alla regola dell'arte, secondo quanto previsto dall'art. 6 tenuto conto delle condizioni di esercizio e degli usi a cui è destinato l'edificio, avendo in particolare:

☐ rispettato il progetto redatto ai sensi dell'art. 5 da (2):

☐ Responsabile Tecnico: _____ Collegio/Ordine di _____ n. _____

☐ Professionista: _____

☒ seguito la norma tecnica applicabile all'impiego (3) UNI 7129/2001

☒ installato componenti e materiali adatti al luogo di installazione (artt. 5 e 6);

☒ controllato l'impianto ai fini della sicurezza e della funzionalità con esito positivo, avendo eseguito le verifiche richieste dalle norme e dalle disposizioni di legge;

Allegati obbligatori:

☐ progetto ai sensi degli articoli 5 e 7 (4);

☐ relazione con tipologie dei materiali utilizzati (5);

☐ schema di impianto realizzato (6);

☐ riferimento a dichiarazioni di conformità precedenti o parziali, già esistenti (7);

☐ copia di certificato di riconoscimento dei requisiti tecnico-professionali.

Allegati facoltativi: (8) VEDI ALLEGATO 5 FOGGIA 2309

DECLINA

ogni responsabilità per sinistri a persone o a cose derivanti da manomissione dell'impianto da parte di terzi ovvero da carenze di manutenzione o riparazione.

F.LLI MENCONI s.n.c.
di MENCONI NICOLA & C.
CLIMATIZZAZIONE - IDRAULICA
Via Fossone Basso, 30 - 54031 Avenza (MS)
Tel. / Fax 0585 53599
P. IVA 00714690450

data 20/08/09 il resp. tecnico MENCONI NICOLA il dichiarante _____
(timbro e firma) (timbro e firma)

AVVERTENZE PER IL COMMITTENTE: (responsabilità del committente o del proprietario), art. 8 (9)

Il sottoscritto _____ committente dei lavori sopraindicati dichiara di aver ricevuto copia/e della presente per gli usi consentiti/obbligatori di legge.

data 20/08/09 firma _____

COPIA PER ALTRI USI

Ai sensi dell'articolo 13 del D. Lgs n° 196/2003 in materia di tutela del trattamento dei dati personali, La informiamo che i dati sopra indicati sono raccolti e trattati al fine di consentire lo svolgimento del rapporto contrattuale a cui si riferiscono e l'adempimento di ogni obbligo di legge ad esso relativo.

Allegati Tecnici Obbligatori

(Legge 46/90, DM 20/2/1992, Delibera 40/04 e succ. integrazioni e modifiche)

IMPRESA/DITTA	F.LI MENCOMI SNC
Resp. Tecnico / Titolare	MENCOMI NICOLA

Sez. I: Riferimenti inerenti alla documentazione.

Quadro A	
Dichiarazione di conformità ⁽¹⁾ n°	2309 N
Modulo: "Allegato I" del	
Committente	BERTINI CRISTINA
Punto di Riconsegna (PDR):	00880000617499
Progetti:	
☐ Progetto impianto gas ⁽²⁾ rif.	
☐ Progetto camino/canna fumaria ⁽³⁾ rif.	
☐ Progetto di prevenzione incendi ⁽⁴⁾ rif.	

Quadro B: Dichiarazioni precedenti (5)

☐ Impianto gas:	rif. n°	data	impresa / ditta
☐ Camino/canna fumaria:	rif. n°	data	impresa / ditta

Quadro C ⁽⁶⁾ (facoltativo)

☐ Progetto impianto gas/camino o canna fumaria esistente/i	rif.
☐ Certificato di prevenzione incendi (CPI)	rif.
☐ Relazione tecnica (DM 13-12-93)	rif.
☐ Allegato II al DM 26/11/98 (UNI 10738)	rif.

Sez. II: Relazione schematica Quadro A

Impianto gas portata termica totale (Qn) ⁽¹⁾ = 34,8 kW_{tot}	
Scenario A ☒ Nuovo impianto gas ☐ Modifica impianto gas esistente ☒ Installazione/allacciamento di apparecchi gas ☐ Installazione di un tratto di tubazione ☐ Installazione di un pezzo speciale ☒ Collegamento degli apparecchi alla canna fumaria ☒ Realizzazione delle aperture di ventilazione ☐ Realizzazione delle aperture di aerazione ☒ Camino singolo; ☐ canna collettiva; ☐ camino collettivo ramificato ☐ Altro ⁽⁷⁾	Scenario B ☒ Con apparecchi collegati 27,3 kW_{tot} ☒ Solo predisposizione 7,5 kW_{tot} (senza collegamento agli apparecchi con terminali chiusi con tappi avvitati). ☐ Collegamento di ☐ Sostituzione di ☐ Adeguamento alla norma/regola tecnica ☐ Altro ⁽⁷⁾ Scenario C ☐ Esecuzione effettuata in conformità di un progetto ☒ Esecuzione e dimensionamento a cura dell'installatore
Nota: La relazione schematica dell'intervento effettuato può considerarsi esaustiva spuntando in modo sequenziale gli "Scenari A, B, C".	

III: Tipologia dei prodotti/materiali impiegati _ Quadro B: materiali e componenti utilizzati.

Dichiaro che i materiali, le tubazioni le giunzioni, i raccordi ed i pezzi speciali utilizzati sono previsti dalla NORMA di installazione:

☒ UNI 7129/2001 : ☐ D.M. 12/04/96: ☐ Altro (attestati, marchi e/o certificati di prova ecc.).

Elenco materiali /pezzi speciali ⁽¹⁰⁾. (Da compilare obbligatoriamente in mancanza del disegno e/o nel caso di utilizzo di materiali non riconducibili alla norma di installazione adottata).

Rif ⁽⁹⁾	Ubicazione	Componente	Materiale	Quantità n°	Diametro mm	Lunghezza m	installazione	Attestati/ marchi / certificati di prova ⁽¹¹⁾ (obblig. per materiali non previsti dalla norma inst.)
A1	VARO CONTATORI	TUBO	ACCIAIO ZINC	2	1"	2	A VISTA STAMPATO	
A2	CORTICE	TUBO	POURCELENE	1	40	25	INTERMIO SEGNALETO SCAVATO	
A3	MURO PERIMETRICO	TUBO	RAME	1	22	6,5	A VISTA STAMPATO SCAVATO	
A4	BALCONE MURO PERIMETRICO	TUBO	RAME	1	18	18	A VISTA STAMPATO SCAVATO	
A5	BALCONE/CUCINA	TUBO	RAME RIVESTITO	1	16	9,5	A VISTA STAMPATO SCAVATO	
B1	BALCONE	GIUNTA ORO DISTRI BULONE	OTTONE	1	3/4		A VISTA	
B2	MURO PERIMETRICO	RACCORDO GOMITO	RAME	2	22		A VISTA SCAVATO	
B3	VARO CONTATORI	RACCORDO GOMITO	ACCIAIO ZINCATO	3	1"		A VISTA	
B4	CUCINA	RACCORDO FILTRATO	BRONZO	1	16x12		A VISTA SCAVATO	
C1	BALCONE	RUBINETTO	OTTONE	1	3/4		A VISTA	
C2	BOX CUCINA	RUBINETTO	OTTONE	1	1/2		A VISTA	
D1/4	ANDRESENTEMI	GUAINA	ACCIAIO	4	40-50	0,3	MURATA	
F	BOX BALCONE	CALUMIA COND		1			BOX INCASSO	
G	CUCINA	GRIGIA VASSINO	PIASTRA	1	153	0,3	A VISTA	
I	BALCONE TERO	SCARICO FUMI	PPS	1	60	5	MURATO CONDOTTORE AEREO	
L1	VARO CONTATORI	RACC. TRANSIZIONE	ACCIAIO RIVESTITO	1	40 1 1/4		A VISTA SCAVATO INTERMIO	
L2	AREE FARMACIO	RACC. TRANSIZIONE	ACCIAIO RIVESTITO	1	40 1 1/4		A VISTA SCAVATO INTERMIO	
M1	VARO CONTATORI	GIUNTA ACCIAIO	ACCIAIO	1	1"		A VISTA	
M1	PIEDE FARMACIO	GIUNTO ACCIAIO	ACCIAIO	1	1"		A VISTA	
Note: TUBO POURCELENE INTERMIO SEGNALETO CON MASTRO SEGNALETO								

Sez. IV: Verifica della tenuta/ collaudo ⁽¹²⁾

Dichiaro di aver effettuato, con esito positivo, la prova di

☒ tenuta delle tubazioni gas, alla pressione di 100 (MBAR) per un tempo di 15 (minuti)

☐ tenuta del camino/canna fumaria, alla pressione di (.....) per un tempo di (minuti)

Note: VERIFICA ESSE GUINIA CON STRUMENTO ELETRICO VERI SCOMPARSO ALLEGATO

Data della compilazione 25, 07, 09

Il Responsabile tecnico/titolare: MENCONI NICOLA firma: Malini

Timbro
MENCONI S.n.c.
di MENCONI NICOLA & C.
MATIZZAZIONE - IDRAULICA
Via Fossone Basso, 30 - 54031 Avenza (MS)
Tel. / Fax 0585 53599
P. IVA 0071469045

Il Committente (per presa visione): firma:

Quest'allegato obbligatorio si compone di n. 2 fogli.

20/08/09

... III: Tipologia dei prodotti/materiali impiegati_ Quadro B: materiali e componenti utilizzati.

Dichiaro che i materiali, le tubazioni le giunzioni, i raccordi ed i pezzi speciali utilizzati sono previsti dalla norma di installazione:

☒ UNI 7129/2001 ; ☐ D.M. 12/04/96; ☐ Altro (attestati, marchi e/o certificati di prova ecc.).

Elenco materiali /pezzi speciali ⁽¹⁰⁾. (Da compilare obbligatoriamente in mancanza del disegno e/o nel caso di utilizzo di materiali non riconducibili alla norma di installazione adottata).

[illegible]

Note: TUBO POLIETILENE INTEGRATO SEGUANTO CON NASTRO SEGNAZIONE

Sez. IV: Verifica della tenuta/ collaudo ⁽¹²⁾

Dichiaro di aver e effettuato, con esito positivo, la prova di

☒ tenuta delle tubazioni gas, alla pressione di 100 mBar (.....) per un tempo di 10 (minuti)

☐ tenuta del camino/canna fumaria, alla pressione di (.....) per un tempo di (minuti)

Note: VERIFICA CACUMINA CON STRUMENTO ELETTROMEC. VEDI SCOUTING ALLEGATO

Data della compilazione 29/01/09 :

Il Responsabile tecnico/titolare: PIENCOM NICOLA firma: [Signature]

F. Timbro MENCONI S.n.c.
di MENCONI NICOLA & C.
CLIMATIZZAZIONE - IDRAULICA
Via Fossone Basso, 30 - 54031 Avenza (MC)
Tel. / Fax 0585 53599
R.I.V.A. 0071469045


Il Committente (per presa visione): firma:

Quest'allegato obbligatorio si compone di n. 2 fogli.

20/08/99

MITTENTE:

Q2 NO 4

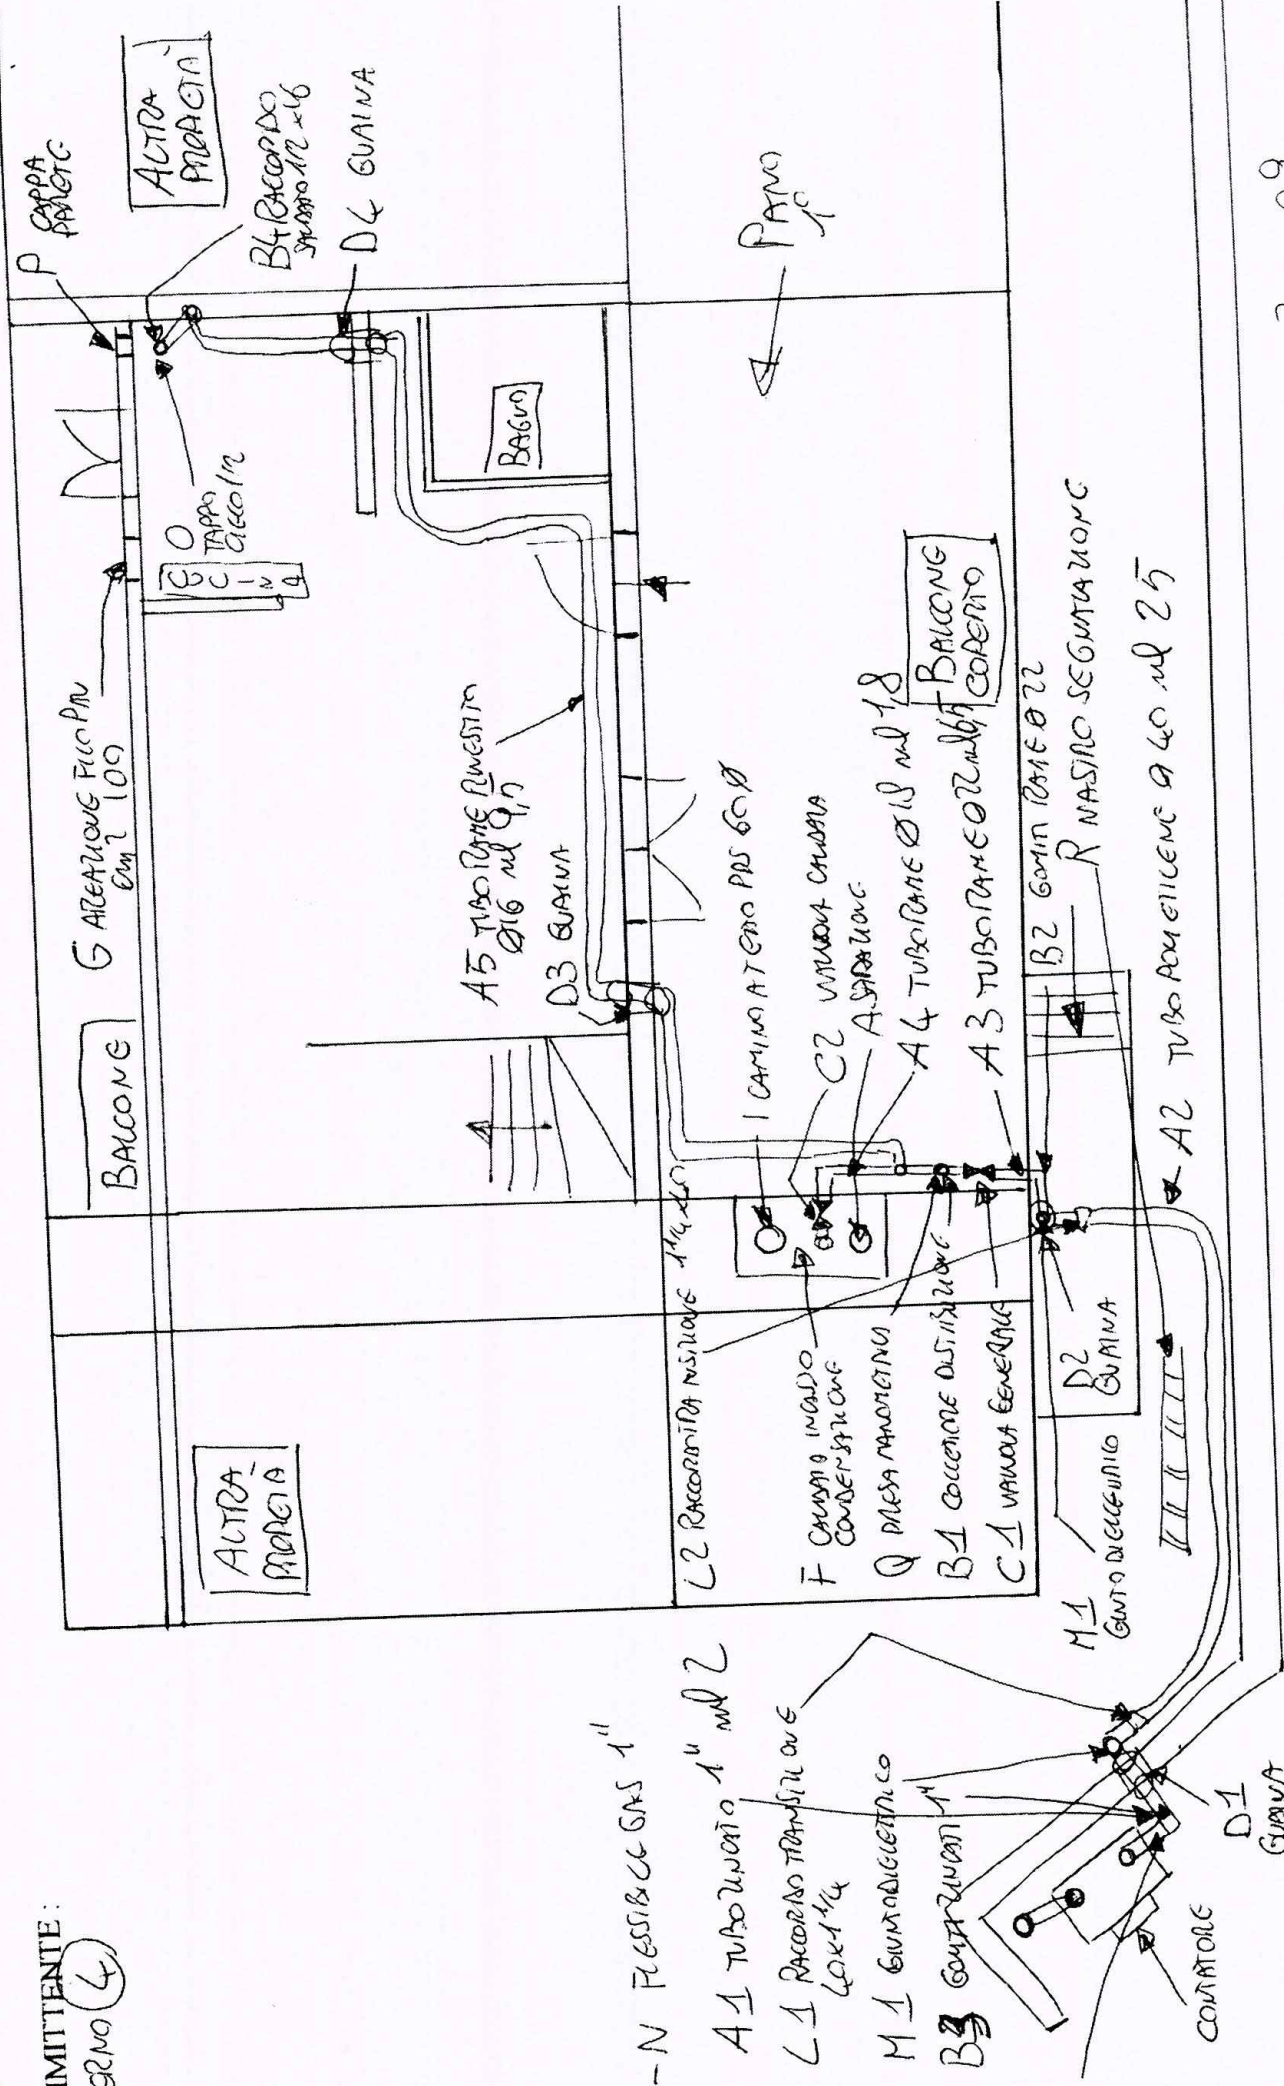

20/98/99

DATA 25, 07, 99

05000000

MINISTERO DELLO SVILUPPO ECONOMICO
DICHIARAZIONE DI CONFORMITÀ DELL'IMPIANTO ALLA REGOLA D'ARTE

Allegato I di cui all'art. 7 del Decreto 22 gennaio 2008, n. 37 (G.U. Serie Generale n. 61 del 12.3.2008)

Dichiarazione N° 2309NS

Il sottoscritto MENCONI NICOLA
Titolare o legale rappresentante dell'impresa (ragione sociale) F.LLI MENCONI SNC
Operante nel settore CLIMATIZZAZIONE - IDRAULICA
con sede in via FOSSONE BASSO n° 30 CAP 54033
Comune CARRARA PR MS
Tel. _____ partita IVA 00714690450
☒ Iscritta nel registro delle Imprese (D.P.R. 7/12/1995, n. 581)
della camera C.I.A.A. di MASSA CARRARA n° 20062
☒ Iscritta all'albo provinciale delle imprese artigiane (legge 08.08.1985, n. 443)
di MASSA CARRARA n° 104239
esecutrice dell'impianto (descrizione schematica) IMPIANTO SANITARIO

inteso come:

☒ nuovo impianto; ☐ trasformazione; ☐ ampliamento; ☐ manutenzione straordinaria; ☐ altro (1) _____

N.B. - Per gli impianti a gas specificare il tipo di gas distribuito: canalizzato della 1°, 2°, 3° famiglia, GPL da recipienti mobili; GPL da serbatoio fisso.
Per gli impianti elettrici, specificare la potenza massima impegnabile.

commissionato da: BERNINI CRISTINA installato nei locali siti
nel comune di CARRARA PR MS
via CARRARA n° 362 scala _____ piano 1°
interno 4 di proprietà di (nome, cognome, o ragione sociale e indirizzo) IMMOBILIARE IL PORTICO SRL
VIA FIORINO 9 BIS MASSA CARRARA
in edificio adibito ad uso: ☐ industriale; ☒ civile; ☐ commercio; ☐ altri usi _____

DICHIARA

sotto la propria personale responsabilità, che l'impianto è stato realizzato in modo conforme alla regola dell'arte, secondo quanto previsto dall'art. 6 tenuto conto delle condizioni di esercizio e degli usi a cui è destinato l'edificio, avendo in particolare:

☐ rispettato il progetto redatto ai sensi dell'art. 5 da (2):

☐ Responsabile Tecnico: _____

☐ Professionista: _____ Collegio/Ordine di _____ n. _____

☒ seguito la norma tecnica applicabile all'impiego (3) UNI 91/82 UNI EN 12056

☒ installato componenti e materiali adatti al luogo di installazione (artt. 5 e 6);

☒ controllato l'impianto ai fini della sicurezza e della funzionalità con esito positivo, avendo eseguito le verifiche richieste dalle norme e dalle disposizioni di legge;

Allegati obbligatori:

☐ progetto ai sensi degli articoli 5 e 7 (4);

☐ relazione con tipologie dei materiali utilizzati (5);

☐ schema di impianto realizzato (6);

☐ riferimento a dichiarazioni di conformità precedenti o parziali, già esistenti (7);

☐ copia di certificato di riconoscimento dei requisiti tecnico-professionali.

Allegati facoltativi: (8) _____

DECLINA

ogni responsabilità per sinistri a persone o a cose derivanti da manomissione dell'impianto da parte di terzi ovvero da carenze di manutenzione o riparazione.

F.LLI MENCONI s.n.c.
di MENCONI NICOLA & C.
CLIMATIZZAZIONE - IDRAULICA
Via Fossone Basso, 30 - 54031 Avenza (MS)
Tel. / Fax 0585 53599
P. IVA 00714690450

data 20/08/09 il resp. tecnico MENCONI NICOLA (timbro e firma) il dichiarante _____ (timbro e firma)

AVVERTENZE PER IL COMMITTENTE: (responsabilità del committente o del proprietario), art. 8 (9)

Il sottoscritto ROBERTO FEDERICO committente dei lavori sopraindicati dichiara di aver ricevuto copia/e della presente per gli usi consentiti/obbligatori di legge.

data 20.08.2009 firma Roberto Federico

COPIA PER ALTRI USI

Ai sensi dell'articolo 13 del D. Lgs n° 196/2003 in materia di tutela del trattamento dei dati personali, La informiamo che i dati sopra indicati sono raccolti e trattati al fine di consentire lo svolgimento del rapporto contrattuale a cui si riferiscono e l'adempimento di ogni obbligo di legge ad esso relativo.

ALLEGATO ALLA DICHIARAZIONE DI CONFORMITÀ PER IMPIANTI IDRICO-SANITARI

Art. 7, comma 2, del Decreto 22 gennaio 2008 n° 37

Allegato pagina n° 1 alla Dichiarazione di Conformità n° 2309NS del 20/08/09

Quadro A - Tipologia impianto ⁽¹⁾

- ☐ Installazione di apparecchiature per la regolazione della pressione dell'impianto idrico sanitario
- ☐ Installazione di apparecchiature per il trattamento delle acque dell'impianto idrico sanitario
- ☒ Installazione della rete di distribuzione acqua sanitaria fredda e calda con o senza ricircolo
- ☒ Installazione di apparecchi sanitari
- ☒ Installazione di rubinetteria sanitaria
- ☒ Installazione di apparecchio per la produzione di acqua calda per uso sanitario
- ☐ Altro ⁽²⁾

Quadro B - Tipologia dei prodotti/apparecchi impiegati (Per le istruzioni dettagliate relative alla compilazione del presente quadro vedi retro)

Rif. ⁽³⁾	Ubicazione ⁽⁴⁾	Apparecchiatura ⁽⁵⁾	Marca	Modello	Portata Termica kW
	CUCINA	CALDAIA A GAS	VISSMANN	UNIDENS 100	27,5

Quadro C - Materiali e componenti utilizzati (Per le istruzioni dettagliate relative alla compilazione del presente quadro vedi retro)

Rif. ⁽⁶⁾	Ubicazione ⁽⁷⁾	Componente ⁽⁸⁾	Materiale ⁽⁹⁾	Diametro (pollici/mm)	Quantità (n°)	Lunghezza (m)	Installazione ⁽¹⁰⁾
	CUCINA	CALDAIA			1		
	CUCINA	BIOCT			2		
	CUCINA	DUECIA			2		
	CUCINA	WC			2		
	CUCINA	TUBO MULTISTRATO	NUPI	1/2"			
	CUCINA	CAVICO	PERFORAZIONE	1/2"			
	CUCINA	VALVOLA 60 MC ALB	OTONE		4		
	CUCINA	VALVOLA	OTONE		4		

- ☒ Dichiaro che gli apparecchi ed i componenti installati sono provvisti di marchiatura CE.
- ☒ Dichiaro che gli apparecchi ed i componenti sono stati installati secondo la regola dell'arte.
- ☐ Dichiaro la conformità dell'installazione ai metodi di posa indicati dal produttore.
- ☒ Dichiaro di aver provveduto a mettere in esercizio le distribuzioni di acqua potabile dopo averne verificato la conformità secondo quanto prescritto dalla norme.
- ☐ Altro

IL RESPONSABILE TECNICO

MENCONI NICOLA

Timbro e firma

Per ricevuta IL COMMITTENTE

Firma

F.lli MENCONI S.p.A.
di MENCONI NICOLA & C.
CLIMATIZZAZIONE - IDRAULICA
Via Fossone Basso, 30 - 54031 Avenza (MS)
Tel. / Fax 0585 53599
P. IVA 00714690450

COPIA PER ALTRI USI

MINISTERO DELLO SVILUPPO ECONOMICO
DICHIARAZIONE DI CONFORMITÀ DELL'IMPIANTO ALLA REGOLA D'ARTE

Allegato I di cui all'art. 7 del Decreto 22 gennaio 2008, n. 37 (G.U. Serie Generale n. 61 del 12.3.2008)

Il sottoscritto MENCONI NICOLA Dichiarazione N° 2309NT
Titolare o legale rappresentante dell'impresa (ragione sociale) F.LLI MENCONI S.p.A.
Operante nel settore CLIMATIZZAZIONE - IDRAULICA
con sede in via FOSSONE BASSO n° 30 CAP 54033
Comune CARRARA PR MS
Tel. _____ partita IVA 00714690450

☐ Iscritta nel registro delle Imprese (D.P.R. 7/12/1995, n. 581)
della camera C.I.A.A. di MASCA CARRARA n° 20062
☐ Iscritta all'albo provinciale delle imprese artigiane (legge 08.08.1985, n. 443)
di MASCA CARRARA n° 104239
esecutrice dell'impianto (descrizione schematica) IMPIANTO TERMICO

inteso come:

☐ nuovo impianto; ☐ trasformazione; ☐ ampliamento; ☐ manutenzione straordinaria; ☐ altro (1) _____

N.B. - Per gli impianti a gas specificare il tipo di gas distribuito: canalizzato della 1°, 2°, 3° famiglia, GPL da recipienti mobili; GPL da serbatoio fisso.
Per gli impianti elettrici, specificare la potenza massima impegnabile.

commissionato da: BERTINI CRISTINA installato nei locali siti
nel comune di CARRARA PR MS
via CARRARA n° 362 scala _____ piano 1
interno 4 di proprietà di (nome, cognome, o ragione sociale e indirizzo) IMMOBILIARE IL PRATICO S.p.A.
VIA FOSSE BASSO 9/35 CARRARA DI CARRARA
in edificio adibito ad uso: ☐ industriale; ☐ civile; ☐ commercio; ☐ altri usi _____

DICHIARA

sotto la propria personale responsabilità, che l'impianto è stato realizzato in modo conforme alla regola dell'arte, secondo quanto previsto dall'art. 6 tenuto conto delle condizioni di esercizio e degli usi a cui è destinato l'edificio, avendo in particolare:

☐ rispettato il progetto redatto ai sensi dell'art. 5 da (2):

☐ Responsabile Tecnico: _____

☐ Professionista: _____ Collegio/Ordine di _____ n. _____

☐ seguito la norma tecnica applicabile all'impiego (3) UNI 7129/2001

☐ installato componenti e materiali adatti al luogo di installazione (artt. 5 e 6);

☐ controllato l'impianto ai fini della sicurezza e della funzionalità con esito positivo, avendo eseguito le verifiche richieste dalle norme e dalle disposizioni di legge;

Allegati obbligatori:

☐ progetto ai sensi degli articoli 5 e 7 (4);

☐ relazione con tipologie dei materiali utilizzati (5);

☐ schema di impianto realizzato (6);

☐ riferimento a dichiarazioni di conformità precedenti o parziali, già esistenti (7);

☐ copia di certificato di riconoscimento dei requisiti tecnico-professionali.

Allegati facoltativi: (8) _____

DECLINA

ogni responsabilità per sinistri a persone o a cose derivanti da manomissione dell'impianto da parte di terzi ovvero da carenze di manutenzione o riparazione.

F.LLI MENCONI s.n.c.
di MENCONI NICOLA & C.
CLIMATIZZAZIONE - IDRAULICA
Via Fossone Basso, 30 - 54031 Avenza (MS)
Tel. / Fax 0585 53599
P. IVA 00714690450

data 20/08/09 il resp. tecnico MENCONI NICOLA (timbro e firma) il dichiarante _____ (timbro e firma)

AVVERTENZE PER IL COMMITTENTE: (responsabilità del committente o del proprietario), art. 8 (9)

Il sottoscritto IMMOBILIARE IL PRATICO S.p.A. committente dei lavori sopraindicati dichiara di aver ricevuto copia/e della presente per gli usi consentiti/obbligatori di legge.

data 20.08.2009 firma _____

COPIA PER ALTRI USI

Ai sensi dell'articolo 13 del D. Lgs n° 196/2003 in materia di tutela del trattamento dei dati personali, La informiamo che i dati sopra indicati sono raccolti e trattati al fine di consentire lo svolgimento del rapporto contrattuale a cui si riferiscono e l'adempimento di ogni obbligo di legge ad esso relativo.

ALLEGATO ALLA DICHIARAZIONE DI CONFORMITÀ PER IMPIANTI DI RISCALDAMENTO

Art. 7, comma 2, del Decreto 22 gennaio 2008 n° 37

Allegato pagina n° 1 alla Dichiarazione di Conformità n° 309 NT del 30/08/09

Quadro A - Tipologia impianto (Per le istruzioni dettagliate relative alla compilazione del presente quadro vedi retro)

IMPIANTO: ☒ Autonomo; ☐ Centralizzato; ☐ Con generatori ad aria calda; ☐ Altro

DISTRIBUZIONE: ☐ Modul⁽¹⁾; ☐ Monotubo; ☒ Andata e ritorno; ☐ Pannelli⁽²⁾; ☐ Altro

TIPOLOGIA: ☐ Bassa temperatura; ☒ Alta temperatura; ☐ Integrato a pannelli solari;

TERMOREGOLAZIONE: ☐ Cronotermostato giornaliero; ☒ Cronotermostato settimanale; ☐ Centralina; ☐ Valvole di zona;
☐ Valvole termostatiche; ☐ Altro

Quadro B - Tipologia dei prodotti/apparecchi impiegati (Per le istruzioni dettagliate relative alla compilazione del presente quadro vedi retro)

Rif. ⁽³⁾	Ubicazione ⁽⁴⁾	Apparecchiatura ⁽⁵⁾	Tipo ⁽⁶⁾	Marca	Modello	Portata Termica kW
	ESISTENTE	CALDAIA	C	VICENTIANNU	VICENTIANNU 100	75

Quadro C - Materiali e componenti utilizzati (Per le istruzioni dettagliate relative alla compilazione del presente quadro vedi retro)

Rif. ⁽⁷⁾	Ubicazione ⁽⁸⁾	Componente ⁽⁹⁾	Materiale ⁽¹⁰⁾	Diametro (pollici/mm)	Quantità (n°)	Lunghezza (m)	Installazione ⁽¹¹⁾
	ACQUEDOTTO	CONDUTTORE	OTTONE	3/4	4		
	CONDUTTORE	CONDUTTORE	ALLUMINIO				VISTA
	CONDUTTORE	CONDUTTORE	ALLUMINIO		2		4
	CONDUTTORE	CONDUTTORE			1		
	CONDUTTORE	CONDUTTORE			1		
	CONDUTTORE	CONDUTTORE		1/4	2		
	CONDUTTORE	CONDUTTORE	ALLUMINIO	16/26			

- ☒ Dichiaro che gli apparecchi ed i componenti installati sono provvisti di marchiatura CE.
- ☐ Dichiaro che gli apparecchi ed i componenti sono stati installati secondo la regola dell'arte.
- ☐ Dichiaro la conformità dell'installazione secondo le istruzioni indicate dal produttore.
- ☐ Altro.....

IL RESPONSABILE TECNICO

MENCONI Nicola

Timbro e firma

F.LLI MENCONI s.n.c.
 di MENCONI NICOLA & C.
CLIMATIZZAZIONE - IDRAULICA
 Via Fossone Basso, 30 - 54031 Avenza (MS)
 Tel. / Fax 0585 53599
 P. IVA 00714690450

Per ricevuta IL COMMITTENTE

Firma

COPIA PER ALTRI USI

MINISTERO DELLO SVILUPPO ECONOMICO
DICHIARAZIONE DI CONFORMITÀ DELL'IMPIANTO ALLA REGOLA D'ARTE

Allegato I di cui all'art. 7 del Decreto 22 gennaio 2008, n. 37 (G.U. Serie Generale n. 61 del 12.3.2008)

Dichiarazione N° 2409N

Il sottoscritto MENCONI NICOLA
Titolare o legale rappresentante dell'impresa (ragione sociale) F.LLI MENCONI S.N.C.
Operante nel settore CLIMATIZZAZIONE IDRAULICA
con sede in via FOSSONE BASO n° 30 CAP 54033
Comune CARRARA PR MS
Tel. _____ partita IVA 00714690450

☐ Iscritta nel registro delle Imprese (D.P.R. 7/12/1995, n. 581)

della camera C.I.A.A. di MASSA CARRARA

☐ Iscritta all'albo provinciale delle imprese artigiane (legge 08.08.1985, n. 443)

di MASSA CARRARA

esecutrice dell'impianto (descrizione schematica) IMPIANTO GAS METANO A/C - CONDIZIONER A

CALDAIA 5 CUBICA 34,8 KW

inteso come:

☐ nuovo impianto; ☐ trasformazione; ☐ ampliamento; ☐ manutenzione straordinaria; ☐ altro (1) _____

N.B. - Per gli impianti a gas specificare il tipo di gas distribuito: canalizzato della 1°, 2°, 3° famiglia, GPL da recipienti mobili; GPL da serbatoio fisso.

Per gli impianti elettrici, specificare la potenza massima impegnabile.

commissionato da: GRASSI FEDERICA installato nei locali siti

nel comune di CARRARA PR MS

via CARRARA n° 362 scala _____ piano TERZA

interno 5 di proprietà di (nome, cognome, o ragione sociale e indirizzo) IMMOBILIARE IL PORTICO S.R.L.

in edificio adibito ad uso: ☐ industriale; ☒ civile; ☐ commercio; ☐ altri usi _____

DICHIARA

sotto la propria personale responsabilità, che l'impianto è stato realizzato in modo conforme alla regola dell'arte, secondo quanto previsto dall'art. 6 tenuto conto delle condizioni di esercizio e degli usi a cui è destinato l'edificio, avendo in particolare:

☐ rispettato il progetto redatto ai sensi dell'art. 5 da (2):

☐ Responsabile Tecnico: _____

☐ Professionista: _____ Collegio/Ordine di _____ n. _____

☒ seguito la norma tecnica applicabile all'impiego (3) UNI 7129 / 2001

☒ installato componenti e materiali adatti al luogo di installazione (artt. 5 e 6);

☒ controllato l'impianto ai fini della sicurezza e della funzionalità con esito positivo, avendo eseguito le verifiche richieste dalle norme e dalle disposizioni di legge;

Allegati obbligatori:

☐ progetto ai sensi degli articoli 5 e 7 (4);

☐ relazione con tipologie dei materiali utilizzati (5);

☐ schema di impianto realizzato (6);

☐ riferimento a dichiarazioni di conformità precedenti o parziali, già esistenti (7);

☒ copia di certificato di riconoscimento dei requisiti tecnico-professionali.

Allegati facoltativi: (8) VEDI ALLEGATI 5 E 6 del 20/08/09

DECLINA

ogni responsabilità per sinistri a persone o a cose derivanti da manomissione dell'impianto da parte di terzi ovvero da uso non autorizzato.

data 20/08/09 il resp. tecnico MENCONI NICOLA (timbro e firma) il dichiarante _____ (timbro e firma)

F.LLI MENCONI S.N.C.
di MENCONI NICOLA & C.
CLIMATIZZAZIONE - IDRAULICA
Via Fossone Baso, 30 - 54031 Avenza (MS)
Tel. / Fax 0585 53599
P. IVA 00714690450

AVVERTENZE PER IL COMMITTENTE: (responsabilità del committente o del proprietario), art. 8 (9)

Il sottoscritto _____ committente dei lavori sopraindicati dichiara di aver ricevuto copia/e della presente per gli usi consentiti/obbligatori di legge.

data 20/08/09 firma [firma]

COPIA PER ALTRI USI

Ai sensi dell'articolo 13 del D. Lgs n° 196/2003 in materia di tutela del trattamento dei dati personali, La informiamo che i dati sopra indicati sono raccolti e trattati al fine di consentire lo svolgimento del rapporto contrattuale a cui si riferiscono e l'adempimento di ogni obbligo di legge ad esso relativo.

Allegati Tecnici Obbligatorii

(Legge 46/90, DM 20/2/1992, Delibera 40/04 e succ. integrazioni e modifiche)

IMPRESA/DITTA	F.LLI MENCONI SNC
Resp. Tecnico / Titolare	MENCONI NICOLA

Sez. I: Riferimenti inerenti alla documentazione.

Quadro A	
Dichiarazione di conformità ⁽¹⁾ n°	2409N
Modulo: "Allegato I" del	
Committente	GRASS FEDERICA
Punto di Riconsegna (PDR):	00880000617490
Progetti:	
☐ Progetto impianto gas ⁽²⁾ rif.	
☐ Progetto camino/canna fumaria ⁽³⁾ rif.	
☐ Progetto di prevenzione incendi ⁽⁴⁾ rif.	

Quadro B: Dichiarazioni precedenti (5)

☐ Impianto gas:	rif. n°	data	impresa / ditta
☐ Camino/canna fumaria:	rif. n°	data	impresa / ditta

Quadro C ⁽⁶⁾ (facoltativo)

☐ Progetto impianto gas/camino o canna fumaria esistente/i	rif.
☐ Certificato di prevenzione incendi (CPI)	rif.
☐ Relazione tecnica (DM 13-12-93)	rif.
☐ Allegato II al DM 26/11/98 (UNI 10738)	rif.

Sez. II: Relazione schematica Quadro A

Impianto gas portata termica totale (Q _n) ^(*) = 34,8 kW _{tot}	
Tipo di intervento effettuato	Scenario A ☒ Nuovo impianto gas ☐ Modifica impianto gas esistente ☒ Installazione/allacciamento di apparecchi gas ☐ Installazione di un tratto di tubazione ☐ Installazione di un pezzo speciale ☒ Collegamento degli apparecchi alla canna fumaria ☒ Realizzazione delle aperture di ventilazione ☐ Realizzazione delle aperture di aerazione ☒ Camino singolo; ☐ canna collettiva; ☐ camino collettivo ramificato ☐ Altro ⁽⁷⁾
	Scenario B ☒ Con apparecchi collegati 24,3 kW _{tot} ☒ Solo predisposizione 10,5 kW _{tot} (senza collegamento agli apparecchi con terminali chiusi con tappi avvitati). ☐ Collegamento di ☐ Sostituzione di ☐ Adeguamento alla norma/regola tecnica. ☐ Altro ⁽⁷⁾ Scenario C ☐ Esecuzione effettuata in conformità di un progetto ☒ Esecuzione e dimensionamento a cura dell'installatore
Nota: La relazione schematica dell'intervento effettuato può considerarsi esaustiva spuntando in modo sequenziale gli "Scenari A, B, C".	

20/08/09 TOTAG 5 Facci

F.LLI MENCONI s.n.c.
di MENCONI NICOLA & C.

Sez. III: Tipologia dei prodotti/materiali impiegati _ Quadro B: materiali e componenti utilizzati.

Dichiaro che i materiali, le tubazioni le giunzioni, i raccordi ed i pezzi speciali utilizzati sono previsti dalla NORMA di installazione:

☒ UNI 7129/2001 ; ☐ D.M. 12/04/96; ☐ Altro (attestati, marchi e/o certificati di prova ecc.).

Elenco materiali / pezzi speciali ⁽¹⁰⁾. (Da compilare obbligatoriamente in mancanza del disegno e/o nel caso di utilizzo di materiali non riconducibili alla norma di installazione adottata).

Rif ⁽⁹⁾	Ubicazione	Componente	Materiale	Quantità n°	Diametro mm	Lunghezza m	Attestati/ marchi / certificati di prova (obblig. per materiali non previsti dalla norma inst.)
A1	VARCO CONTATORI	TUBO	ACCIAIO ZINCATO	1	1"	2	AUSTA
A2	CORTILE	TUBO	POULETILENE	1	40	35	INTERMOTO SEGNALE
A3	MURO PERIMETRICO	TUBO	RAMB	1	22	2	AUSTA
A4	BALCONE	TUBO	RAMB	1	18	1,5	AUSTA
A5	BALCONE	TUBO	RAMB PUGST.	1	16	6	SOTTO TRACIA SONDIO
B1	VARCO CONTATORI	RACCORDO GOMITO	ACCIAIO ZINCATO	3	1"		AUSTA
B2	BALCONE	RACCORDO GOMITO	OTTONE	1	3/4		AUSTA
B3	BALCONE	RACCORDO GOMITO	RAMB	3	22		AUSTA
B4	CUCINA	RACCORDO FISSATO	BRONZO	1	16x1/2		AUSTA
C1	BALCONE	RUBINETTO	OTTONE	1	3/4		AUSTA
C2	BALCONE	RUBINETTO	OTTONE	1	1/2		AUSTA
D1	VARCO CONTATORI	GUAINA	ACCIAIO	1	50	0,15	MURATA
D2	BALCONE	GUAINA	ACCIAIO	1	40	0,10	MURATA
D3	BALCONE	GUAINA	ACCIAIO	1	50	0,30	MURATA
F	BALCONE	CAVITÀ		1			AUSTA
G	CUCINA	GRUPPO VENTILAZIONE	PLASTICA	1	150	0,30	AUSTA
I	BALCONE	FUMI	PPS	1	60	8	MURATO
L1	VARCO CONTATORI	RACC. TRANSIZIONE	ACCIAIO	1	40x1/4		AUSTA
L2	BALCONE	RACC. TRANSIZIONE	ACCIAIO	1	40x1/4		AUSTA

Note: TUBO POULETILENE INTERMOTO SEGNALE CON MASSE SEGNALE

Sez. IV: Verifica della tenuta/ collaudo ⁽¹²⁾

Dichiaro di aver e effettuato, con esito positivo, la prova di

☒ tenuta delle tubazioni gas, alla pressione di 100 (MPa) per un tempo di 15 (minuti)

☐ tenuta del camino/canna fumaria, alla pressione di (.....) per un tempo di (.....) (minuti)

Note: VERIFICA GAS CON STRUMENTO CERTIFICATO M.C.O.

Data della compilazione 25.07.09

Il Responsabile tecnico/titolare: MENCONI NICOLA

firma:

M. Menconi

FILIPPO MENCONI s.n.c.
di MENCONI NICOLA & C.
CLIMATIZZAZIONE - IDRAULICA
Via Fossone Basso, 30 - 54031 Avenza (MS)
Tel. / Fax 0585 53599
P. IVA 00714690450

Il Committente (per presa visione): firma:

Quest'allegato obbligatorio si compone di n. 2 fogli.

[illegible]

Dichiaro di aver effettuato, con esito positivo, la prova di
☒ tenuta delle tubazioni gas, alla pressione di 100 (.....) per un tempo di 15 (minuti)
☐ tenuta del camino/canna fumaria, alla pressione di (.....) per un tempo di (minuti)

Note: VERIFICA ESEGUITA CON STRUMENTI ELETTRICI E VEDI CONTINUO ACCESO

F.LLI MENCONI s.n.c.
di MENCONI NICOLA & C.
CLIMATIZZAZIONE - IDRAULICA
Via Fossone Basso, 30 - 54031 Avenza (MS)
Tel. / Fax 0585 53599
P. IVA 00714690450

Quest'allegato obbligatorio si compone di n. 2 fogli.

ito tecnico obbligatorio

FOGLIO

MITTENTE:
M(5)

L2 RACCORDO TRANSIMORE 40x1 1/4

M2 GIUNTO D'CENTRICO

D2 GUAINA

BALCONE

M2 A3 TUBO RAME Ø 22

A4 TUBO RAME Ø 18

M2 1/15

C1 VALVOLA GENERALE

C2 VALVOLA CACIATA

ALTRA PROTEGTA

I ORILINO A T GORO

A5 TUBO RAME

INVESTITO Ø 16 M2 6

D3 GUAINA

BALCONE

B2 COCCETTORE D'IMBURE

B3 RACCORDO RAME Ø 22

Q PLESTAMINMETRICA

F CALDAIA

CONDENSATORE

P APPA PARLTC

G AREAZIONE FUCIO PHU

M2 100

B4 RACCORDO 16x1/2

O TAPPAGIGCO 1/2

CUCINA

BALCONE

ALTRA PROTEGTA

PANO RIALZATO

BALCONE

BALCONE

12 TUBO RAME Ø 18

40 M2 INTEGRATO M2 35

M2 1/15

C1 VALVOLA GENERALE

C2 VALVOLA CACIATA

ALTRA PROTEGTA

I ORILINO A T GORO

A5 TUBO RAME

INVESTITO Ø 16 M2 6

D3 GUAINA

BALCONE

B2 COCCETTORE D'IMBURE

B3 RACCORDO RAME Ø 22

Q PLESTAMINMETRICA

F CALDAIA

CONDENSATORE

P APPA PARLTC

G AREAZIONE FUCIO PHU

M2 100

B4 RACCORDO 16x1/2

O TAPPAGIGCO 1/2

CUCINA

BALCONE

BALCONE

MINISTERO DELLO SVILUPPO ECONOMICO
DICHIARAZIONE DI CONFORMITÀ DELL'IMPIANTO ALLA REGOLA D'ARTE

Allegato I di cui all'art. 7 del Decreto 22 gennaio 2008, n. 37 (G.U. Serie Generale n. 61 del 12.3.2008)

Il sottoscritto F.lli Menconi Nicola Dichiarazione N° 240115
Titolare o legale rappresentante dell'impresa (ragione sociale) F.lli Menconi Nicola & C.
Operante nel settore CLIMATIZZAZIONE - IDRAULICA
con sede in via FOSSONE BASSO n° 0 CAP 44030
Comune CHIAVA PR MS
Tel. _____ partita IVA 00714690450
☒ Iscritta nel registro delle Imprese (D.P.R. 7/12/1995, n. 581)
della camera C.I.A.A. di MASSA MARITIMA n° 20062
☒ Iscritta all'albo provinciale delle imprese artigiane (legge 08.08.1985, n. 443)
di MASSA MARITIMA n° 06239
esecutrice dell'impianto (descrizione schematica) IMPIANTO CLIMATIZZAZIONE

inteso come:

☒ nuovo impianto; ☐ trasformazione; ☐ ampliamento; ☐ manutenzione straordinaria; ☐ altro (1) _____
N.B. - Per gli impianti a gas specificare il tipo di gas distribuito: canalizzato della 1°, 2°, 3° famiglia, GPL da recipienti mobili; GPL da serbatoio fisso.
Per gli impianti elettrici, specificare la potenza massima impegnabile.

commissionato da: GA. F.lli Menconi Nicola installato nei locali siti
nel comune di CHIAVA PR MS
via CAZONA n° 02 scala _____ piano 1°
interno _____ di proprietà di (nome, cognome, o ragione sociale e indirizzo) IMPIANTO CLIMATIZZAZIONE
in edificio adibito ad uso: ☐ industriale; ☒ civile; ☐ commercio; ☐ altri usi _____

DICHIARA

sotto la propria personale responsabilità, che l'impianto è stato realizzato in modo conforme alla regola dell'arte, secondo quanto previsto dall'art. 6 tenuto conto delle condizioni di esercizio e degli usi a cui è destinato l'edificio, avendo in particolare:

☐ rispettato il progetto redatto ai sensi dell'art. 5 da (2):

☐ Responsabile Tecnico: _____

☐ Professionista: _____ Collegio/Ordine di _____ n. _____

☒ Seguito la norma tecnica applicabile all'impiego (3) UNI 1132 UNI EN 12056

☒ installato componenti e materiali adatti al luogo di installazione (artt. 5 e 6);

☒ controllato l'impianto ai fini della sicurezza e della funzionalità con esito positivo, avendo eseguito le verifiche richieste dalle norme e dalle disposizioni di legge;

Allegati obbligatori:

☐ progetto ai sensi degli articoli 5 e 7 (4);

☐ relazione con tipologie dei materiali utilizzati (5);

☐ schema di impianto realizzato (6);

☐ riferimento a dichiarazioni di conformità precedenti o parziali, già esistenti (7);

☐ copia di certificato di riconoscimento dei requisiti tecnico-professionali.

Allegati facoltativi: (8) _____

DECLINA

ogni responsabilità per sinistri a persone o a cose derivanti da manomissione dell'impianto da parte di terzi ovvero da carenze di manutenzione o riparazione.

data 20/08/09 il resp. tecnico F.lli Menconi Nicola (timbro e firma) il dichiarante F.lli Menconi Nicola & C. (timbro e firma)

F.lli MENCONI S.R.L.
di MENCONI NICOLA & C.
CLIMATIZZAZIONE - IDRAULICA
Via Fossone Basso, 30 - 54031 Avenza (MS)
Tel. / Fax 0585 53599
P. IVA 00714690450

AVVERTENZE PER IL COMMITTENTE: (responsabilità del committente o del proprietario), art. 8 (9)

Il sottoscritto _____ committente dei lavori sopraindicati dichiara di aver ricevuto copia/e della presente per gli usi consentiti/obbligatori di legge.

data _____ firma _____

COPIA PER ALTRI USI

Ai sensi dell'articolo 13 del D. Lgs n° 196/2003 in materia di tutela del trattamento dei dati personali, La informiamo che i dati sopra indicati sono raccolti e trattati al fine di consentire lo svolgimento del rapporto contrattuale a cui si riferiscono e l'adempimento di ogni obbligo di legge ad esso relativo.

ALLEGATO ALLA DICHIARAZIONE DI CONFORMITÀ PER IMPIANTI IDRICO-SANITARI

Art. 7, comma 2, del Decreto 22 gennaio 2008 n° 37

Allegato pagina n° 1 alla Dichiarazione di Conformità n° 4709NS del 20/08/09

Quadro A - Tipologia impianto ⁽¹⁾

- ☐ Installazione di apparecchiature per la regolazione della pressione dell'impianto idrico sanitario
- ☐ Installazione di apparecchiature per il trattamento delle acque dell'impianto idrico sanitario
- ☒ Installazione della rete di distribuzione acqua sanitaria fredda e calda con o senza ricircolo
- ☒ Installazione di apparecchi sanitari
- ☒ Installazione di rubinetteria sanitaria
- ☒ Installazione di apparecchio per la produzione di acqua calda per uso sanitario
- ☐ Altro ⁽²⁾

Quadro B - Tipologia dei prodotti/apparecchi impiegati (Per le istruzioni dettagliate relative alla compilazione del presente quadro vedi retro)

Rif. ⁽³⁾	Ubicazione ⁽⁴⁾	Apparecchiatura ⁽⁵⁾	Marca	Modello	Portata Termica kW
	ESICOM	CALDAIA A GAS	ACQUAMAR	VITODENS 100	24,3

Quadro C - Materiali e componenti utilizzati (Per le istruzioni dettagliate relative alla compilazione del presente quadro vedi retro)

Rif. ⁽⁶⁾	Ubicazione ⁽⁷⁾	Componente ⁽⁸⁾	Materiale ⁽⁹⁾	Diametro (pollici/mm)	Quantità (n°)	Lunghezza (m)	Installazione ⁽¹⁰⁾
	BASSO	VALVOLE			1		
	BASSO	BUCI					
	BASSO	DIAGONIA					
	BASSO	WC					
	BASSO	TERMOVALVOLE	UPP	1/2"			
	BASSO	TERMOVALVOLE	UPP	1/2"			
	BASSO	VALVOLE	UPP		1		
	BASSO	VALVOLE	UPP		4		

- ☒ Dichiaro che gli apparecchi ed i componenti installati sono provvisti di marchiatura CE.
- ☒ Dichiaro che gli apparecchi ed i componenti sono stati installati secondo la regola dell'arte.
- ☒ Dichiaro la conformità dell'installazione ai metodi di posa indicati dal produttore.
- ☒ Dichiaro di aver provveduto a mettere in esercizio le distribuzioni di acqua potabile dopo averne eseguito le verifiche secondo quanto prescritto dalla norme.
- ☐ Altro

IL RESPONSABILE TECNICO

MENCONI NINA

Timbro e firma

Per ricevuta IL COMMITTENTE

Firma

F.lli MENCONI s.n.c.
CLIMATIZZAZIONE - IDRAULICA
 Via Fossone Basso, 30 - 54031 Avenza (MS)
 Tel. / Fax 0585 53599
 P. IVA 00714690450

COPIA PER ALTRI USI

MINISTERO DELLO SVILUPPO ECONOMICO
DICHIARAZIONE DI CONFORMITÀ DELL'IMPIANTO ALLA REGOLA D'ARTE

Allegato I di cui all'art. 7 del Decreto 22 gennaio 2008, n. 37 (G.U. Serie Generale n. 61 del 12.3.2008)

Il sottoscritto MENCONI NICOLA Dichiarazione N° 2509N
Titolare o legale rappresentante dell'impresa (ragione sociale) F.LLI MENCONI S.n.c.
Operante nel settore CLIMATIZZAZIONE - IDRAULICA
con sede in via FOSSONE BASSO n° 30 CAP 54033
Comune CARRARA PR MS
Tel. _____ partita IVA 00714690450

☐ Iscritta nel registro delle Imprese (D.P.R. 7/12/1995, n. 581)
della camera C.I.A.A. di MASIA CARRARA n° 20062
☐ Iscritta all'albo provinciale delle imprese artigiane (legge 08.08.1985, n. 443)
di MASIA CARRARA n° 104239
esecutrice dell'impianto (descrizione schematica) IMPIANTO GAS DAL COMBUSTORE A CALDAIA
CUCINA 34,8 KW

inteso come:

☐ nuovo impianto; ☐ trasformazione; ☐ ampliamento; ☐ manutenzione straordinaria; ☐ altro (1) _____
N.B. - Per gli impianti a gas specificare il tipo di gas distribuito: canalizzato della 1°, 2°, 3° famiglia, GPL da recipienti mobili; GPL da serbatoio fisso.
Per gli impianti elettrici, specificare la potenza massima impegnabile.

commissionato da: GRASSI ADOLFO installato nei locali siti
nel comune di CARRARA PR MS
via CARRARA n° 362 scala _____ piano TERZA
interno 5/B di proprietà di (nome, cognome, o ragione sociale e indirizzo) IMMOBILIARE IL PRATICO S.R.L.
VIA FIORELLI 930 MARINA DI CARRARA
in edificio adibito ad uso: ☐ industriale; ☒ civile; ☐ commercio; ☐ altri usi _____

DICHIARA

sotto la propria personale responsabilità, che l'impianto è stato realizzato in modo conforme alla regola dell'arte, secondo quanto previsto dall'art. 6 tenuto conto delle condizioni di esercizio e degli usi a cui è destinato l'edificio, avendo in particolare:

☐ rispettato il progetto redatto ai sensi dell'art. 5 da (2):
☐ Responsabile Tecnico: _____
☐ Professionista: _____ Collegio/Ordine di _____ n. _____
☐ seguito la norma tecnica applicabile all'impiego (3) UNI 7129/2001
☐ installato componenti e materiali adatti al luogo di installazione (artt. 5 e 6);
☐ controllato l'impianto ai fini della sicurezza e della funzionalità con esito positivo, avendo eseguito le verifiche richieste dalle norme e dalle disposizioni di legge;

Allegati obbligatori:

☐ progetto ai sensi degli articoli 5 e 7 (4);
☐ relazione con tipologie dei materiali utilizzati (5);
☐ schema di impianto realizzato (6);
☐ riferimento a dichiarazioni di conformità precedenti o parziali, già esistenti (7);
☐ copia di certificato di riconoscimento dei requisiti tecnico-professionali.

Allegati facoltativi: (8) VEDI ALLEGATI 5 Fogli 20/08/09

DECLINA

ogni responsabilità per sinistri a persone o a cose derivanti da manomissione dell'impianto da parte di terzi ovvero da carenze di manutenzione o riparazione.

data 20/08/09 il resp. tecnico MENCONI NICOLA (timbro e firma) il dichiarante F.LLI MENCONI S.n.c. (timbro e firma)
F.LLI MENCONI S.n.c.
di MENCONI NICOLA & C.
CLIMATIZZAZIONE - IDRAULICA
Via Fossone Basso, 30 - 54031 Avenza (MS)
Tel. / Fax 0585 53599
P. IVA 00714690450

AVVERTENZE PER IL COMMITTENTE: (responsabilità del committente o del proprietario), art. 8 (9)

Il sottoscritto _____ committente dei lavori sopraindicati dichiara di aver ricevuto copia/e della presente per gli usi consentiti/obbligatori di legge.

data _____ firma _____

COPIA PER ALTRI USI

Ai sensi dell'articolo 13 del D. Lgs n° 196/2003 in materia di tutela del trattamento dei dati personali, La informiamo che i dati sopra indicati sono raccolti e trattati al fine di consentire lo svolgimento del rapporto contrattuale a cui si riferiscono e l'adempimento di ogni obbligo di legge ad esso relativo.

Allegati Tecnici Obbligatori

(Legge 46/90, DM 20/2/1992, Delibera 40/04 e succ. integrazioni e modifiche)

IMPRESA/DITTA

ELLI MENCOM SNC

Resp. Tecnico / Titolare

MENCOMI NICOLA

Sez. I: Riferimenti inerenti alla documentazione.**Quadro A**Dichiarazione di conformità ⁽¹⁾ n°

2509N

Modulo: "Allegato I" del

Committente

ADOLFO GRASSI

Punto di Riconsegna (PDR):

00880000617492

Progetti:

☐ Progetto impianto gas ⁽²⁾ rif.☐ Progetto camino/canna fumaria ⁽³⁾ rif.☐ Progetto di prevenzione incendi ⁽⁴⁾ rif.**Quadro B: Dichiarazioni precedenti (5)**☐ Impianto gas:

rif. n°

data

impresa / ditta

☐ Camino/canna fumaria: rif. n°

data

impresa / ditta

Quadro C ⁽⁶⁾ (facoltativo)☐ Progetto impianto gas/camino o canna fumaria esistente/i rif.☐ Certificato di prevenzione incendi (CPI) rif.☐ Relazione tecnica (DM 13-12-93) rif.☐ Allegato II al DM 26/11/98 (UNI 10738) rif.**Sez. II: Relazione schematica Quadro A**Impianto gas portata termica totale (Qn) ⁽⁷⁾ = 34,8 kW_{tot}**Scenario A**☒ Nuovo impianto gas☐ Modifica impianto gas esistente☒ Installazione/allacciamento di apparecchi gas☐ Installazione di un tratto di tubazione☐ Installazione di un pezzo speciale☒ Collegamento degli apparecchi alla canna fumaria☒ Realizzazione delle aperture di ventilazione☐ Realizzazione delle aperture di aerazione☒ Camino singolo; ☐ canna collettiva; ☐ camino collettivo ramificato☐ Altro ⁽⁷⁾

Tipo di intervento effettuato

Scenario B☒ Con apparecchi collegati 27,3 kW_{tot}☒ Solo predisposizione 7,5 kW_{tot} (senza collegamento agli apparecchi con terminali chiusi con tappi avvitati).☐ Collegamento di☐ Sostituzione di☐ Adeguamento alla norma/regola tecnica☐ Altro ⁽⁷⁾**Scenario C**☐ Esecuzione effettuata in conformità di un progetto☒ Esecuzione e dimensionamento a cura dell'installatore

eseguito come:

Nota: La relazione schematica dell'intervento effettuato può considerarsi esaustiva spuntando in modo sequenziale gli "Scenari A, B, C".

29/08/99

TOMME

5 Fogli

ELLI MENCOMI S.N.C.
di MENCOMI NICOLA & C.

Sez. III: Tipologia dei prodotti/materiali impiegati_ Quadro B: materiali e componenti utilizzati.

Dichiaro che i materiali, le tubazioni le giunzioni, i raccordi ed i pezzi speciali utilizzati sono previsti dalla NORMA di installazione:

☒ UNI 7129/01 ; ☐ D.M. 12/04/96; ☐ Altro (attestati, marchi e/o certificati di prova ecc.).

Elenco materiali /pezzi speciali ⁽¹⁰⁾. (Da compilare obbligatoriamente in mancanza del disegno e/o nel caso di utilizzo di materiali non riconducibili alla norma di installazione adottata).

Rif ⁽⁹⁾	Ubicazione	Componente	Materiale	Quantità n°	Diametro mm	Lunghezza m	installazione	Attestati/ marchi / certificati di prova ⁽¹¹⁾ (obblig. per materiali non previsti dalla norma inst.)
A1	VANO COTTURORI	TURBO	ACCIAIO INOX	1	1"	1,5	AUSTA	
A2	COTTURILE	TURBO	POURCELENE	1	40	40	WIGGATO SEGMENTO SODATO	
A3	MURO PERIMETRO	TURBO	RAME	1	22	3	AUSTA	
A4	BALCONE MURO PERIMETRO	TURBO	RAME	1	18	1,5	AUSTA	
A5	BALCONE CUCINA	TURBO	RAME INOX	1	16	8,5	SODO TRACIA	
B1	VANO COTTURORI	RACC. GOMITO	ACCIAIO INOX	3	1"		AUSTA	
B2	BALCONE	RACC. GOMITO	OTTONE	1	3/4		AUSTA	
B3	BALCONE	RACC. GOMITO	RAME	3	22		AUSTA	
B4	CUCINA	RACC. FLEGGIATO	BRONZO	1	16 x 1/2"		AUSTA	
C1	BALCONE	RUBINETTO	OTTONE	1	3/4		AUSTA	
C2	BALCONE	RUBINETTO	OTTONE	1	1/2		AUSTA	
D1	VANO COTTURORI	GUAINA	ACCIAIO	1	50	0,10	MURATA	
D2	BALCONE	GUAINA	ACCIAIO	1	40	0,15	MURATA	
D3	BALCONE CUCINA	GUAINA	ACCIAIO	1	40	0,35	MURATA	
F	BALCONE Box	CALDAIA		1			Box INOX	
G	CUCINA	GRUPPO VENTILAZIONE	PLASTICA	1	150	0,35	AUSTA	
I	BALCONE	FUMI	PAS	1	60	8	MURATO CON DOPPIA AIGIO	
L1	VANO COTTURORI	RACC. TRANSIZIONE	ACCIAIO INOX	1	40 x 1/4"		AUSTA	
L2	DISEGNO FUMI	RACC. TRANSIZIONE	ACCIAIO INOX	1	40 x 1/4"		AUSTA	

Note: TURBO POURCELENE INTEGRATO SEGMENTO CON MASPO SEGMENTO

Sez. IV: Verifica della tenuta/ collaudo ⁽¹²⁾

Dichiaro di aver e effettuato, con esito positivo, la prova di

☒ tenuta delle tubazioni gas, alla pressione di ...100... (1 BAR) per un tempo di ...15... (minuti)

☐ tenuta del camino/canna fumaria, alla pressione di (.....) per un tempo di (minuti)

Note: VERIFICA EFFETUATA CON STRUMENTO ELETTRICO UNI SCOSTIMO ACCORDATO

Data della compilazione 25.07.09 :

Il Responsabile tecnico/titolare: MENCONI NICOLA firma: MialNomi

Il Committente (per presa visione): GRASSI ADOLFO firma: x/ - G. G.

F.lli MENCONI s.n.c.
di MENCONI NICOLA & C.
CLIMATIZZAZIONE - IDRAULICA
Via Fossoni Basso, 30 - 54031 Avenza (MS)
Tel. / Fax 0585 53599
P. IVA 00714690450

Quest'allegato obbligatorio si compone di n. 2 fogli.

Sez. III: Tipologia dei prodotti/materiali impiegati _ Quadro B: materiali e componenti utilizzati.

Dichiaro che i materiali, le tubazioni le giunzioni, i raccordi ed i pezzi speciali utilizzati sono previsti dalla norma di installazione:

☒ UNI 7129 ; ☐ D.M. 12/04/96; ☐ Altro (attestati, marchi e/o certificati di prova ecc.).

Elenco materiali /pezzi speciali ⁽¹⁰⁾: (Da compilare obbligatoriamente in mancanza del disegno e/o nel caso di utilizzo di materiali non riconducibili alla norma di installazione adottata).

[illegible]

Sez. IV: Verifica della tenuta/ collaudo ⁽¹²⁾

Dichiaro di aver e effettuato, con esito positivo, la prova di

☒ tenuta delle tubazioni gas, alla pressione di 100 (Mbar) per un tempo di 15 (minuti)

☐ **tenuta del camino/canna fumaria, alla pressione di** (.....) **per un tempo di** (minuti)

Note: UG PAPER GSC GUNT ON INSTRUMENT ECONOMICS AND SCOUTING

Data della compilazione 25, 07, 99

Il Responsabile tecnico/titolare: MENCOM NICOLA firma _____

F.LLI MENCONI s.n.c.
di MENCONI NICOLA & C.
CLIMATIZZAZIONE - IDRAULICA
Via Foscone Basso, 30 - 54031 Avenza (MS)
Tel. / Fax 0585 53599
P. IVA 00714690450

Il Committente (per presa visione): firma:


Quest'allegato obbligatorio si compone di n. fogli. 2

ato tecnico obbligatorio

FOGLIO

MITTENTE:

209 (5B)

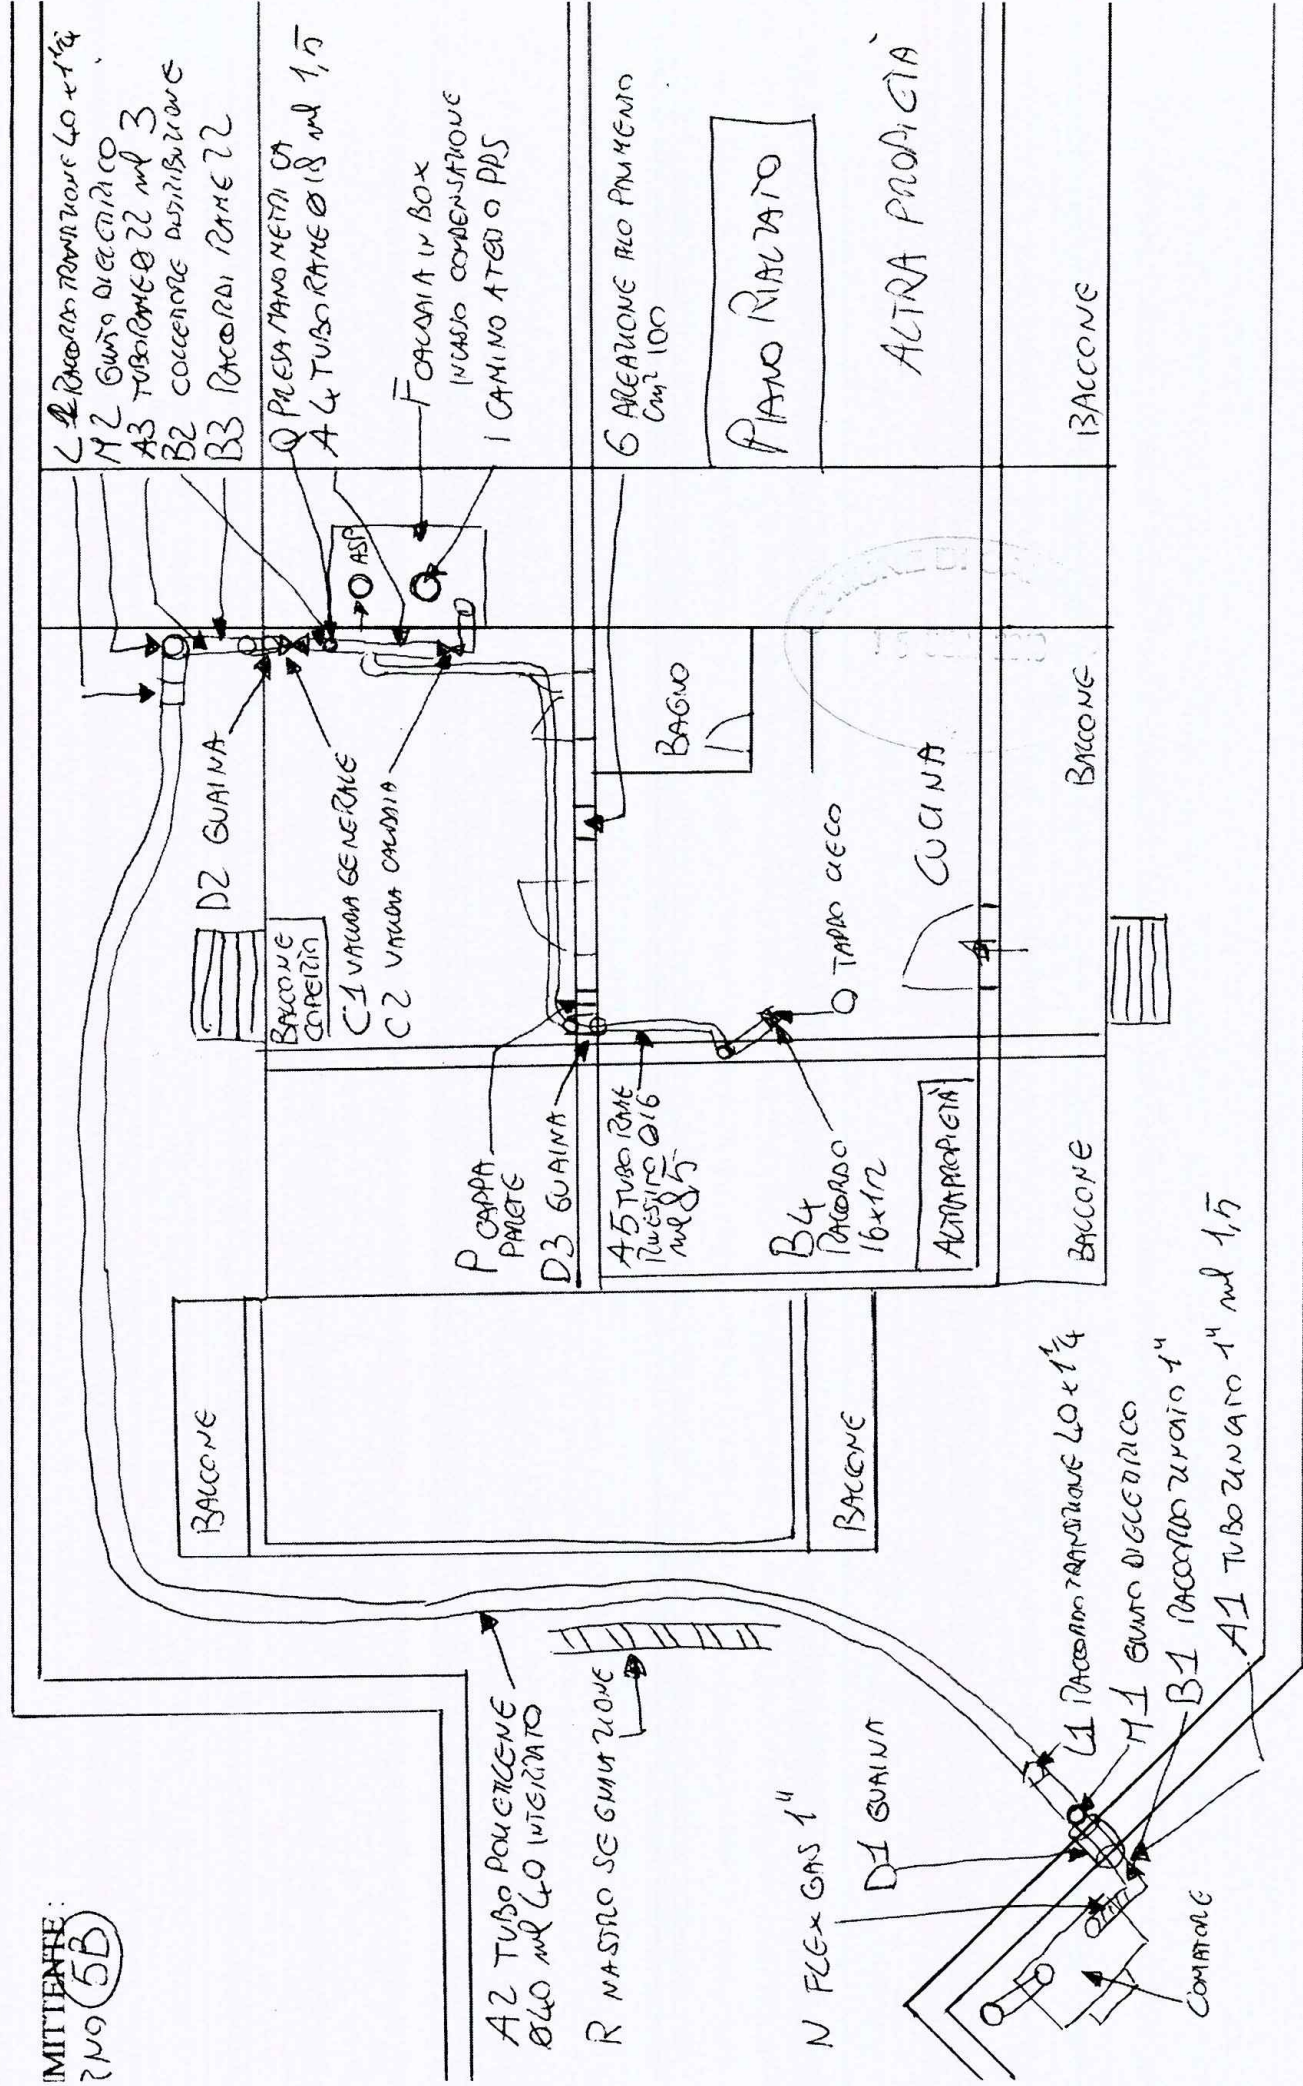

MINISTERO DELLO SVILUPPO ECONOMICO
DICHIARAZIONE DI CONFORMITÀ DELL'IMPIANTO ALLA REGOLA D'ARTE

Allegato I di cui all'art. 7 del Decreto 22 gennaio 2008, n. 37 (G.U. Serie Generale n. 61 del 12.3.2008)

Il sottoscritto MENCONI NICOLA Dichiarazione N° 591NT
Titolare o legale rappresentante dell'impresa (ragione sociale) F.LLI MENCONI S.N.C.
Operante nel settore CLIMATIZZAZIONE - IDRAULICA
con sede in via FOSSONE BASSO 30 n° 30 CAP 40031
Comune MODENA PR 45
Tel. _____ partita IVA 00714690450

☐ Iscritta nel registro delle Imprese (D.P.R. 7/12/1995, n. 581)
della camera C.I.A.A. di MODENA n° 00062
☐ Iscritta all'albo provinciale delle imprese artigiane (legge 08.08.1985, n. 443)
di MODENA n° 106239
esecutrice dell'impianto (descrizione schematica) INDAGLIO CLIMICO

inteso come:

☐ nuovo impianto; ☐ trasformazione; ☐ ampliamento; ☐ manutenzione straordinaria; ☐ altro (1) _____
N.B. - Per gli impianti a gas specificare il tipo di gas distribuito: canalizzato della 1°, 2°, 3° famiglia, GPL da recipienti mobili; GPL da serbatoio fisso.
Per gli impianti elettrici, specificare la potenza massima impegnabile.

commissionato da: GAZZI ALDO installato nei locali siti
nel comune di CARPI PR 45
via MODENA n° 362 scala _____ piano 2°
interno 7/B di proprietà di (nome, cognome, o ragione sociale e indirizzo) MENCONI NICOLA
in edificio adibito ad uso: ☐ industriale; ☒ civile; ☐ commercio; ☐ altri usi _____

DICHIARA

sotto la propria personale responsabilità, che l'impianto è stato realizzato in modo conforme alla regola dell'arte, secondo quanto previsto dall'art. 6 tenuto conto delle condizioni di esercizio e degli usi a cui è destinato l'edificio, avendo in particolare:

☐ rispettato il progetto redatto ai sensi dell'art. 5 da (2):
☐ Responsabile Tecnico: _____
☐ Professionista: _____ Collegio/Ordine di _____ n. _____
☐ seguito la norma tecnica applicabile all'impiego (3) UNI 7179/2001
☐ installato componenti e materiali adatti al luogo di installazione (artt. 5 e 6);
☐ controllato l'impianto ai fini della sicurezza e della funzionalità con esito positivo, avendo eseguito le verifiche richieste dalle norme e dalle disposizioni di legge;

Allegati obbligatori:

☐ progetto ai sensi degli articoli 5 e 7 (4);
☐ relazione con tipologie dei materiali utilizzati (5);
☐ schema di impianto realizzato (6);
☐ riferimento a dichiarazioni di conformità precedenti o parziali, già esistenti (7);
☐ copia di certificato di riconoscimento dei requisiti tecnico-professionali.

Allegati facoltativi: (8) _____

DECLINA

ogni responsabilità per sinistri a persone o a cose derivanti da manomissione dell'impianto da parte di terzi ovvero da carenze di manutenzione o riparazione.

F.LLI MENCONI s.n.c.
di MENCONI NICOLA & C.
CLIMATIZZAZIONE - IDRAULICA
Via Fossone Basso, 30 - 54031 Avenza (MS)
Tel. / Fax 0585 53599
P. IVA 00714690450

data 27/2/11 il resp. tecnico MENCONI NICOLA (timbro e firma) il dichiarante _____

AVVERTENZE PER IL COMMITTENTE: (responsabilità del committente o del proprietario), art. 8 (9)

Il sottoscritto _____ committente dei lavori sopraindicati dichiara di aver ricevuto copia/e della presente per gli usi consentiti/obbligatori di legge.

data _____ firma _____

COPIA PER ALTRI USI

Ai sensi dell'articolo 13 del D. Lgs n° 196/2003 in materia di tutela del trattamento dei dati personali, La informiamo che i dati sopra indicati sono raccolti e trattati al fine di consentire lo svolgimento del rapporto contrattuale a cui si riferiscono e l'adempimento di ogni obbligo di legge ad esso relativo.

Art. 7, comma 2, del Decreto 22 gennaio 2008 n° 37

Allegato pagina n° _____ alla Dichiarazione di Conformità n° _____ del _____

IMPIANTO: ☒ Autonomo; ☐ Centralizzato; ☐ Con generatori ad aria calda; ☐ Altro

DISTRIBUZIONE: ☐ Modul⁽¹⁾; ☐ Monotubo; ☒ Andata e ritorno; ☐ Pannelli⁽²⁾; ☐ Altro

TIPOLOGIA: ☐ Bassa temperatura; ☒ Alta temperatura; ☐ Integrato a pannelli solari;

TERMOREGOLAZIONE: ☐ Cronotermostato giornaliero; ☒ Cronotermostato settimanale; ☐ Centralina; ☐ Valvole di zona;

☐ Valvole termostatiche; ☐ Altro.....

[illegible][illegible]

- ☐ Dichiaro che gli apparecchi ed i componenti installati sono provvisti di marchiatura CE.
- ☐ Dichiaro che gli apparecchi ed i componenti sono stati installati secondo la regola dell'arte.
- ☐ Dichiaro la conformità dell'installazione secondo le istruzioni indicate dal produttore.
- ☐ Altro.....

F.LLI MENCONI S.n.c.
di MENCONI NICOLA & C.
CLIMATIZZAZIONE - IDRAULICA
Via Fossone Basso, 30 - 54031 Avenza (MS)
Tel. / Fax 0585 53599
P.IVA 00714690450

IL RESPONSABILE TECNICO LENCONI NICOLA Timbro e firma

Per ricevuta IL COMMITTENTE _____ Firma _____

COPIA PER ALTRI USI

MINISTERO DELLO SVILUPPO ECONOMICO
DICHIARAZIONE DI CONFORMITÀ DELL'IMPIANTO ALLA REGOLA D'ARTE

Allegato I di cui all'art. 7 del Decreto 22 gennaio 2008, n. 37 (G.U. Serie Generale n. 61 del 12.3.2008)

Il sottoscritto F.LLI MENCONI NICOLA Dichiarazione N° 559115
Titolare o legale rappresentante dell'impresa (ragione sociale) F.LLI MENCONI S.N.C.
Operante nel settore CLIMATIZZAZIONE - IDRAULICA
con sede in via FOSSONE BASSO 30 n° 30 CAP 54033
Comune CARRARA PR MS
Tel. _____ partita IVA 00714690450
☐ Iscritta nel registro delle Imprese (D.P.R. 7/12/1995, n. 581)
della camera C.I.A.A. di CARRARA n° 0062
☐ Iscritta all'albo provinciale delle imprese artigiane (legge 08.08.1985, n. 443)
di CARRARA n° 106139
esecutrice dell'impianto (descrizione schematica) IMPIANTO CLIMATIZZAZIONE

inteso come:

☐ nuovo impianto; ☐ trasformazione; ☐ ampliamento; ☐ manutenzione straordinaria; ☐ altro (1) _____

N.B. - Per gli impianti a gas specificare il tipo di gas distribuito: canalizzato della 1°, 2°, 3° famiglia, GPL da recipienti mobili; GPL da serbatoio fisso.
Per gli impianti elettrici, specificare la potenza massima impegnabile.

commissionato da: SASSI ADRIANO installato nei locali siti
nel comune di CARRARA PR MS
via FOSSONE BASSO n° 30 scala _____ piano 2°
interno 7/5 di proprietà di (nome, cognome, o ragione sociale e indirizzo) F.LLI MENCONI NICOLA & C.
in edificio adibito ad uso: ☐ industriale; ☐ civile; ☐ commercio; ☐ altri usi _____

DICHIARA

sotto la propria personale responsabilità, che l'impianto è stato realizzato in modo conforme alla regola dell'arte, secondo quanto previsto dall'art. 6 tenuto conto delle condizioni di esercizio e degli usi a cui è destinato l'edificio, avendo in particolare:

☐ rispettato il progetto redatto ai sensi dell'art. 5 da (2):

☐ Responsabile Tecnico: _____

☐ Professionista: _____ Collegio/Ordine di _____ n. _____

☐ seguito la norma tecnica applicabile all'impiego (3) UNI 9182 - IMPIANTI D'ACQUA

☐ installato componenti e materiali adatti al luogo di installazione (artt. 5 e 6);

☐ controllato l'impianto ai fini della sicurezza e della funzionalità con esito positivo, avendo eseguito le verifiche richieste dalle norme e dalle disposizioni di legge;

Allegati obbligatori:

☐ progetto ai sensi degli articoli 5 e 7 (4);

☐ relazione con tipologie dei materiali utilizzati (5);

☐ schema di impianto realizzato (6);

☐ riferimento a dichiarazioni di conformità precedenti o parziali, già esistenti (7);

☐ copia di certificato di riconoscimento dei requisiti tecnico-professionali.

Allegati facoltativi: (8) _____

DECLINA

ogni responsabilità per sinistri a persone o a cose derivanti da manomissione dell'impianto da parte di terzi ovvero da carenze di manutenzione o riparazione.

F.LLI MENCONI S.N.C.
di MENCONI NICOLA & C.
CLIMATIZZAZIONE - IDRAULICA
Via Fossone Basso, 30 - 54031 Avenza (MS)
Tel. / Fax 0585 53599
P. IVA 00714690450

data 22/8/09 il resp. tecnico MENCONI NICOLA (timbro e firma) il dichiarante _____ (timbro e firma)

AVVERTENZE PER IL COMMITTENTE: (responsabilità del committente o del proprietario), art. 8 (9)

Il sottoscritto _____ committente dei lavori sopraindicati dichiara di aver ricevuto copia/e della presente per gli usi consentiti/obbligatori di legge.

data _____ firma _____

COPIA PER ALTRI USI

Ai sensi dell'articolo 13 del D. Lgs n° 196/2003 in materia di tutela del trattamento dei dati personali, La informiamo che i dati sopra indicati sono raccolti e trattati al fine di consentire lo svolgimento del rapporto contrattuale a cui si riferiscono e l'adempimento di ogni obbligo di legge ad esso relativo.

Art. 7, comma 2, del Decreto 22 gennaio 2008 n° 37

Quadro A - Tipologia impianto ⁽¹⁾

- ☐ Installazione di apparecchiature per la regolazione della pressione dell'impianto idrico sanitario
- ☐ Installazione di apparecchiature per il trattamento delle acque dell'impianto idrico sanitario
- ☒ Installazione della rete di distribuzione acqua sanitaria fredda e calda con o senza ricircolo
- ☐ Installazione di apparecchi sanitari
- ☐ Installazione di rubinetteria sanitaria
- ☒ Installazione di apparecchio per la produzione di acqua calda per uso sanitario
- ☐ Altro ⁽²⁾

Quadro B - Tipologia dei prodotti/apparecchi impiegati (Per le istruzioni dettagliate relative alla compilazione del presente quadro vedi retro)

[illegible]

Quadro C - Materiali e componenti utilizzati (Per le istruzioni dettagliate relative alla compilazione del presente quadro vedi retro)

[illegible]

- ☒ Dichiaro che gli apparecchi ed i componenti installati sono provvisti di marchiatura CE.
- ☒ Dichiaro che gli apparecchi ed i componenti sono stati installati secondo la regola dell'arte.
- ☒ Dichiaro la conformità dell'installazione ai metodi di posa indicati dal produttore.
- ☒ Dichiaro di aver provveduto a mettere in esercizio le distribuzioni di acqua potabile ^{potabile} quanto prescritto dalla norme.

☐ Altro.

IL RESPONSABILE TECNICO

MENCOM MCCA

.....
Timbro e firma

Per ricevuta IL COMMITTENTE

Firma

F.LLI MENCONI S.n.c.
di MENCONI NICOLA & C.
CLIMATIZZAZIONE - IDRAULICA
Via Fossone Basso, 30 - 54031 Avenza (MS)
Tel. / Fax 0585 53599
P.IVA 00714690450

COPIA PER ALTRI USI

MINISTERO DELLO SVILUPPO ECONOMICO
DICHIARAZIONE DI CONFORMITÀ DELL'IMPIANTO ALLA REGOLA D'ARTE

Allegato I di cui all'art. 7 del Decreto 22 gennaio 2008, n. 37 (G.U. Serie Generale n. 61 del 12.3.2008)

Il sottoscritto FELLI MENCONI NICOLA Dichiarazione N° 20/10
Titolare o legale rappresentante dell'impresa (ragione sociale) FELLI MENCONI S.n.c.
Operante nel settore CLIMATIZZAZIONE - IDRAULICA
con sede in via FOSSE BASSO, 30 n° 3 CAP 41013
Comune CARRARA PR MS
Tel. 0585 53599 partita IVA 00714690450

☐ Iscritta nel registro delle Imprese (D.P.R. 7/12/1995, n. 581)
della camera C.I.A.A. di CARRARA n° 50002
☐ Iscritta all'albo provinciale delle imprese artigiane (legge 08.08.1985, n. 443)
di MASSA MARITIMA n° 10639
esecutrice dell'impianto (descrizione schematica) IMPIANTO GAS DA CARRARA

inteso come:
☐ nuovo impianto; ☐ trasformazione; ☐ ampliamento; ☐ manutenzione straordinaria; ☐ altro (1) _____
N.B. - Per gli impianti a gas specificare il tipo di gas distribuito: canalizzato della 1°, 2°, 3° famiglia, GPL da recipienti mobili; GPL da serbatoio fisso.
Per gli impianti elettrici, specificare la potenza massima impegnabile.

commissionato da: BOZZIO GIOVANNI installato nei locali siti
nel comune di CARRARA PR MS
via CARRARA n° 267 scala _____ piano 1°
interno 6 di proprietà di (nome, cognome, o ragione sociale e indirizzo) MASSA MARITIMA
in edificio adibito ad uso: ☐ industriale; ☐ civile; ☐ commercio; ☐ altri usi _____

DICHIARA

sotto la propria personale responsabilità, che l'impianto è stato realizzato in modo conforme alla regola dell'arte, secondo quanto previsto dall'art. 6 tenuto conto delle condizioni di esercizio e degli usi a cui è destinato l'edificio, avendo in particolare:

☐ rispettato il progetto redatto ai sensi dell'art. 5 da (2):
☐ Responsabile Tecnico: _____
☐ Professionista: _____ Collegio/Ordine di _____ n. _____
☐ seguito la norma tecnica applicabile all'impiego (3) UNI 7129/2001
☐ installato componenti e materiali adatti al luogo di installazione (artt. 5 e 6);
☐ controllato l'impianto ai fini della sicurezza e della funzionalità con esito positivo, avendo eseguito le verifiche richieste dalle norme e dalle disposizioni di legge;

Allegati obbligatori:

☐ progetto ai sensi degli articoli 5 e 7 (4);
☐ relazione con tipologie dei materiali utilizzati (5);
☐ schema di impianto realizzato (6);
☐ riferimento a dichiarazioni di conformità precedenti o parziali, già esistenti (7);
☐ copia di certificato di riconoscimento dei requisiti tecnico-professionali.

Allegati facoltativi: (8) UCI AUCOMI 2001

DECLINA

ogni responsabilità per sinistri a persone o a cose derivanti da manomissione dell'impianto da parte di terzi, ivi compresa la manutenzione o riparazione.

FELLI MENCONI S.n.c.
di MENCONI NICOLA & C.
CLIMATIZZAZIONE - IDRAULICA
Via Fossone Basso, 30 - 54031 Avenza (MS)
Tel. / Fax 0585 53599
P. IVA 00714690450

data 20/10/09 il resp. tecnico FELLI MENCONI NICOLA (timbro e firma) il dichiarante FELLI MENCONI NICOLA (timbro e firma)

AVVERTENZE PER IL COMMITTENTE: (responsabilità del committente o del proprietario), art. 8 (9)

Il sottoscritto IMMOBILIARE IL PORTICO committente IMMOBILIARE IL PORTICO sopra indicati dichiara di aver ricevuto copia/e della presente per gli usi consentiti/obbligatori di legge.
Via Fiorillo, 9 bis
54033 Marina di Carrara (MS)
C.F./P.IVA 01156680454

data _____ firma _____

COPIA PER ALTRI USI

Ai sensi dell'articolo 13 del D. Lgs n° 196/2003 in materia di tutela del trattamento dei dati personali, La informiamo che i dati sopra indicati sono raccolti e trattati al fine di consentire lo svolgimento del rapporto contrattuale a cui si riferiscono e l'adempimento di ogni obbligo di legge ad esso relativo.

Allegati Tecnici Obbligatori

(Legge 46/90, DM 20/2/1992, Delibera 40/04 e succ. integrazioni e modifiche)

IMPRESA/DITTA

F.LLI MENCONI SNC

Resp. Tecnico / Titolare

MENCONI NICOLA

Sez. I: Riferimenti inerenti alla documentazione.

Quadro A

Dichiarazione di conformità ⁽¹⁾ n°

2609N

Modulo: "Allegato I" del

Committente

BORRUTO GIOVANNI

Punto di Riconsegna (PDR):

00880000617498

Progetti:

☐ Progetto impianto gas ⁽²⁾ rif.

☐ Progetto camino/canna fumaria ⁽³⁾ rif.

☐ Progetto di prevenzione incendi ⁽⁴⁾ rif.

Quadro B: Dichiarazioni precedenti (5)

☐ Impianto gas: rif. n° data/...../..... impresa / ditta

☐ Camino/canna fumaria: rif. n° data/...../..... impresa / ditta

Quadro C ⁽⁶⁾ (facoltativo)

☐ Progetto impianto gas/camino o canna fumaria esistente/i rif.

☐ Certificato di prevenzione incendi (CPI) rif.

☐ Relazione tecnica (DM 13-12-93) rif.

☐ Allegato II al DM 26/11/98 (UNI 10738) rif.

Sez. II: Relazione schematica Quadro A

Impianto gas portata termica totale (Qn) ^(*) = 34,8 kW_{tot}

Scenario A

☒ Nuovo impianto gas

☐ Modifica impianto gas esistente

☒ Installazione/allacciamento di apparecchi gas

☐ Installazione di un tratto di tubazione

☐ Installazione di un pezzo speciale

☒ Collegamento degli apparecchi alla canna fumaria

☒ Realizzazione delle aperture di ventilazione

☐ Realizzazione delle aperture di aerazione

☒ Camino singolo; ☐ canna collettiva; ☐ camino collettivo ramificato

☐ Altro ⁽⁷⁾

Tipo di intervento effettuato

Scenario B

☒ Con apparecchi collegati 27,3 kW_{tot}

☒ Solo predisposizione 7,5 kW_{tot} (senza collegamento agli apparecchi con terminali chiusi con tappi avvitati).

☐ Collegamento di

☐ Sostituzione di

☐ Adeguamento alla norma/regola tecnica

☐ Altro ⁽⁷⁾

Scenario C

☐ Esecuzione effettuata in conformità di un progetto

☒ Esecuzione e dimensionamento a cura dell'installatore

eseguito come :

Nota: La relazione schematica dell'intervento effettuato può considerarsi esaustiva spuntando in modo sequenziale gli "Scenari A, B, C".

20/08/99 TOTALE 5 Fogli

F.LLI MENCONI s.n.c.
di MENCONI NICOLA & C.

Sez. III: Tipologia dei prodotti/materiali impiegati _ Quadro B: materiali e componenti utilizzati.

Dichiaro che i materiali, le tubazioni le giunzioni, i raccordi ed i pezzi speciali utilizzati sono previsti dalla NORMA di installazione:

☒ UNI 7129/2001 : ☐ D.M. 12/14/96: ☐ Altro (attestati, marchi e/o certificati di prova ecc.).

Elenco materiali /pezzi speciali ⁽¹⁰⁾. (Da compilare obbligatoriamente in mancanza del disegno e/o nel caso di utilizzo di materiali non riconducibili alla norma di installazione adottata).

Rif. ⁽⁹⁾	Ubicazione	Componente	Materiale	Quantità n°	Diametro mm	Lunghezza m	installazione	Attestati/ marchi / certificati di prova ⁽¹¹⁾ (obblig. per materiali non previsti dalla norma inst.)
A1	VANO COMATOZI	TURBO	ACCIAIO ZINCATO	1	1"	2	AUSA	STAMPATO
A2	CORTILE	TURBO	POCCICENE	1	40	41	AUSA	STAMPATO
A3	MURTO	TURBO	RAME	1	22	3	AUSA	STAMPATO
A4	MURTO	TURBO	RAME	1	18	1,8	AUSA	STAMPATO
A5	BALCONE	TURBO	RAME	1	16	5	AUSA	STAMPATO
B1	VANO COMATOZI	RACC. GOMITO	ACCIAIO ZINCATO	3	1"		AUSA	
B2	BALCONE	RACC. GOMITO	RAME	2	22		AUSA	STAMPATO
B3	BALCONE	RACC. GOMITO	OTTONE	1	3/4		AUSA	
B4	CUCINA	RACC. FILCROATO	BRONZO	1	16 x 1/2"		AUSA	STAMPATO
C1	BALCONE	RUBINETTO	OTTONE	1	3/4		AUSA	
C2	BALCONE	RUBINETTO	OTTONE	1	1/2		AUSA	
D1	VANO COMATOZI	GUAINA	ACCIAIO	1	50	0,15	MURATA	
D2	CORTILE	GUAINA	ACCIAIO	1	80	0,15	MURATA	
D3	BALCONE	GUAINA	ACCIAIO	1	40	0,15	MURATA	
D4	BALCONE	GUAINA	ACCIAIO	1	50	0,35	MURATA	
F	BALCONE	CAVITÀ		1			MURATA	
G	CUCINA	GRABIA VENTILAZIONE	PLASTICA	4	150	0,35	AUSA	
I	BALCONE	FUMI	PPS	1	60	8	AUSA	STAMPATO
L1	VANO COMATOZI	RACC. TRANSIZIONE	ACCIAIO	1	40 1/4		AUSA	STAMPATO

Note:

Sez. IV: Verifica della tenuta/ collaudo ⁽¹²⁾

Dichiaro di aver e effettuato, con esito positivo, la prova di

☒ tenuta delle tubazioni gas, alla pressione di 100 mBar (.....) per un tempo di 15 (minuti)

☐ tenuta del camino/canna fumaria, alla pressione di (.....) per un tempo di (minuti)

Note: VERIFICA EFFETUATA X STRUMENTO ELETRONICO VEDI SCOMI DI ALLEGATO

Data della compilazione 25/07/09

Il Responsabile tecnico/titolare: MENCONI NICOLA firma: *Nicola Menconi*

IMMOBILIARE IL PORTICO S.R.L.
Via Fiorillo, 9 bis
54033 Marina di Carrara (MS)
C.F./P.IVA 01159680454

Il Committente (per presa visione):

Timbro
F.LLI MENCONI s.n.c.
di MENCONI NICOLA & C.
CLIMATIZZAZIONE - IDRAULICA
Via Fossone Basso, 30 - 54031 Avenza (MS)
Tel. / Fax 0585 53599
P. IVA 00714690450

Quest'allegato obbligatorio si compone di n. 2 fogli.

Sez. III: Tipologia dei prodotti/materiali impiegati _ Quadro B: materiali e componenti utilizzati.

Dichiaro che i materiali, le tubazioni le giunzioni, i raccordi ed i pezzi speciali utilizzati sono previsti dalla NORMA di installazione.

☒ UNI 7129/2001 ☐ D.M. 12/04/96; ☐ Altro (attestati, marchi e/o certificati di prova ecc.).

Elenco materiali /pezzi speciali ⁽¹⁰⁾. (Da compilare obbligatoriamente in mancanza del disegno e/o nel caso di utilizzo di materiali non riconducibili alla norma di installazione adottata).

Rif ⁽⁹⁾	Ubicazione	Componente	Materiale	Quantità n°	Diametro mm	Lunghezza m	installazione	Attestati/ marchi / certificati di prova (obblig. per materiali non previsti dalla norma inst.)
L2	PREDIS FABBRICATO	TRAC. TRANSIZIONE	POURCECENE ACCUMIO	1	60 1/4		AUSIA INTEGRATO ACCUMIO	
M1	VARCO CORRATON	GIUNTO ACCUMIO	ACCUMIO	1	1"		AUSIA	
M2	PICCOLA FARMACIA	GIUNTO ACCUMIO	ACCUMIO	1	1"		AUSIA	
N	VARCO CORRATON	FLEX GAS	ACCUMIO INOX	1	1"	20	AUSIA	
O	CUCINA	TAPPO	OTTONE	1	1/2"		AUSIA	
P	CUCINA	CAPPA	PIASTRA	1	100	0,35	AUSIA	
Q	PALCO	PIASTRA MANOMETERIA	OTTONE	1	1/2"		AUSIA	
R	COMILE	MASTRO SEGMENTO	PIASTRA	1		41	INTERMIO	

Note: TURBO POURCECENE INTEGRATO SEGMENTO CON MASTRO SEGMENTAZIONE

Sez. IV: Verifica della tenuta/ collaudo ⁽¹²⁾

Dichiaro di aver e effettuato, con esito positivo, la prova di

☒ tenuta delle tubazioni gas, alla pressione di 100 (Mbar) per un tempo di 15 (minuti)

☐ tenuta del camino/canna fumaria, alla pressione di (.....) per un tempo di (.....) (minuti)

Note: VERIFICA ESEGUIITA CON STRUMENTO ECUROMO VER SCRITTO

Data della compilazione 25, 07, 09

Il Responsabile tecnico/titolare: MENCONI NICOLA firma: *M. Menconi*

IMMOBILIARE IL PORTICO S.
Via Fiorillo, 9 bis
54033 Marina di Carrara (MS)
C.F./P.IVA 01156680453

Timbro
F.LI MENCONI S.n.c.
di MENCONI NICOLA & C.
CLIMATIZZAZIONE - IDRAULICA
Via Fossone Basso, 30 - 54031 Avenza (MS)
Tel. / Fax 0585 53599
P. IVA 00714690450

Il Committente (per presa visione): firma:

Quest'allegato obbligatorio si compone di n. 2 fogli.

Sez. II: Relazione schematica. _ Quadro B

Disegno dell'impianto realizzato⁽⁸⁾. (Nel caso in cui non si realizza il disegno dettagliato dell'intervento tutti i materiali utilizzati devono essere riportati nell'elenco di cui alla sez. III.).

Riferimenti a certificati o attestati ecc. sono obbligatori nel caso di utilizzo di materiali non riconducibili alla norma di installazione adottata.

Legenda:

A= Tubo (indicare: materiale, diametro, lunghezza).

B= Raccordi (gomiti, riduzioni, nipples, manicotti, ecc.).

C= Rubinetti.

D= Tubi guaine.

E= Tubi flessibili per il collegamento agli apparecchi.

F= Apparecchio a gas.

G= Apertura di ventilazione

H= Canale da fumo.

I= Camino

L= Raccordi

M= Camino

N= Raccordi

O= Camino

P= Raccordi

Q= Camino

R= Raccordi

S= Camino

VEDI DISEGNO
ALLEGATO

Sez. III: Tipologia dei prodotti/materiali impiegati. _ Quadro A: apparecchiature

☒ Dichiaro che le apparecchiature installate sono provviste di marcatura CE e predisposte per il tipo di gas utilizzato.

Rif ⁽⁹⁾	Ubicazione	Apparecchio	Tipo	Modello Marca	Portata Termica kW	Tipo di collegamento	Installato/Preesistente/ Installabile	Ventilazione cm ²	Scarico (**)
F	Box WOOD BALCONE	CALDAIA	C	VITODENS J GERMANY	27,3	RIGIDO	INSTALLATO		CAMINO IN SOTTOCROCE
	CUCINA	PANO COTTURA	B		7,5		INSTALLABILE	100	CAPPA FRATE

☒ Apertura di ventilazione effettiva cm² 100

(posizione bassa - ingresso aria comburente)

Altre annotazioni:

☒ Piani di cottura con dispositivi di controllo della mancanza di fiamma

☐ Apertura di aerazione effettiva cm²
(posizione alta - ricambio aria)

COQUE ALTEMO X CAVITA

(**) Specificazioni su scarico apparecchi di cottura:

☐ Cappa con scarico all'esterno tramite camino o canna collettiva


☒ Cappa con scarico diretto all'esterno

☐ Elettroventilatore con scarico diretto all'esterno

Allegato tecnico obbligatorio

COMMITTENTE:

NTGIRNO 6

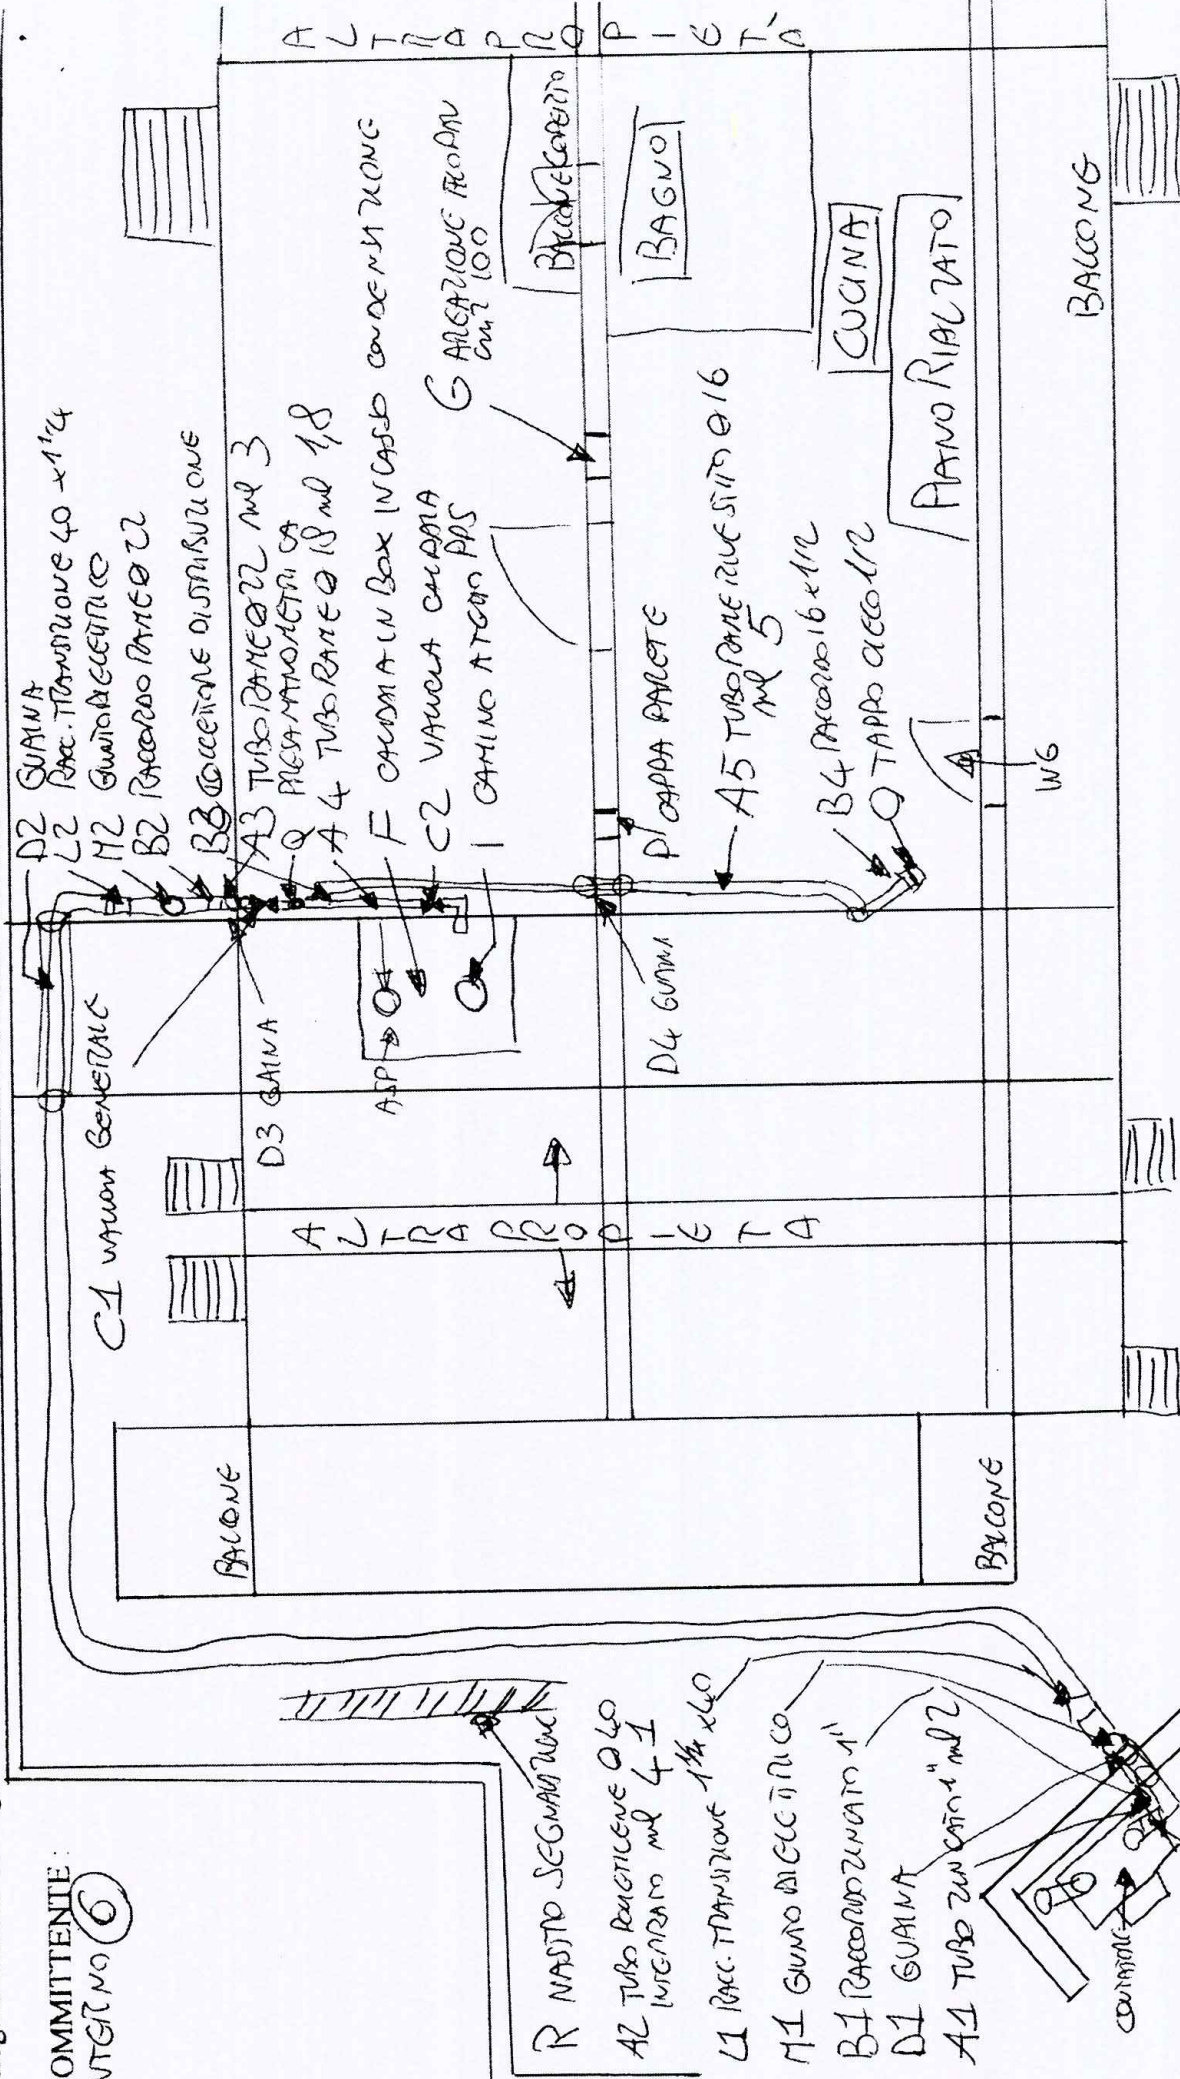

MINISTERO DELLO SVILUPPO ECONOMICO
DICHIARAZIONE DI CONFORMITÀ DELL'IMPIANTO ALLA REGOLA D'ARTE

Allegato I di cui all'art. 7 del Decreto 22 gennaio 2008, n. 37 (G.U. Serie Generale n. 61 del 12.3.2008)

Il sottoscritto MENCONI NICOLA Dichiarazione N° 609N
Titolare o legale rappresentante dell'impresa (ragione sociale) F.LLI MENCONI SUC
Operante nel settore CLIMATIZZAZIONE IDRAULICA
con sede in via FOSSE BASSO 30 n° 3 CAP 40033
Comune CARRARA PR 41
Tel. _____ partita IVA 00714690450

☐ Iscritta nel registro delle Imprese (D.P.R. 7/12/1995, n. 581)
della camera C.I.A.A. di MARSA CARRARA n° 0062
☒ Iscritta all'albo provinciale delle imprese artigiane (legge 08.08.1985, n. 443)
di MARSA CARRARA n° 104239
esecutrice dell'impianto (descrizione schematica) IMPIANTO A.M. N. 10

inteso come:

☐ nuovo impianto; ☐ trasformazione; ☐ ampliamento; ☐ manutenzione straordinaria; ☐ altro (1) _____

N.B. - Per gli impianti a gas specificare il tipo di gas distribuito: canalizzato della 1°, 2°, 3° famiglia, GPL da recipienti mobili; GPL da serbatoio fisso.
Per gli impianti elettrici, specificare la potenza massima impegnabile.

commissionato da: BOBBIO GIOVANNI installato nei locali siti
nel comune di CARRARA PR 41
via CARRARA n° 362 scala _____ piano 1°
interno 0 di proprietà di (nome, cognome, o ragione sociale e indirizzo) MENCONI NICOLA
in edificio adibito ad uso: ☐ industriale; ☐ civile; ☐ commercio; ☐ altri usi _____

DICHIARA

sotto la propria personale responsabilità, che l'impianto è stato realizzato in modo conforme alla regola dell'arte, secondo quanto previsto dall'art. 6 tenuto conto delle condizioni di esercizio e degli usi a cui è destinato l'edificio, avendo in particolare:

- ☐ rispettato il progetto redatto ai sensi dell'art. 5 da (2):
☐ Responsabile Tecnico: _____
☐ Professionista: _____ Collegio/Ordine di _____ n. _____
☐ seguito la norma tecnica applicabile all'impiego (3) UNI 9132 UNI EN 10076
☐ installato componenti e materiali adatti al luogo di installazione (artt. 5 e 6);
☒ controllato l'impianto ai fini della sicurezza e della funzionalità con esito positivo, avendo eseguito le verifiche richieste dalle norme e dalle disposizioni di legge;

Allegati obbligatori:

- ☐ progetto ai sensi degli articoli 5 e 7 (4);
☐ relazione con tipologie dei materiali utilizzati (5);
☐ schema di impianto realizzato (6);
☐ riferimento a dichiarazioni di conformità precedenti o parziali, già esistenti (7);
☐ copia di certificato di riconoscimento dei requisiti tecnico-professionali.

Allegati facoltativi: (8) _____

DECLINA

ogni responsabilità per sinistri a persone o a cose derivanti da manomissione dell'impianto da parte di terzi ovvero da carenze di manutenzione o riparazione.

F.LLI MENCONI s.n.c.
di MENCONI NICOLA & C.
CLIMATIZZAZIONE - IDRAULICA
Via Fossone Basso, 30 - 54031 Avenza (MS)
Tel. / Fax 0585 53599
P.IVA 00714690450

data 20/05/09 il resp. tecnico MENCONI NICOLA (timbro e firma) il dichiarante _____

AVVERTENZE PER IL COMMITTENTE: (responsabilità del committente o del proprietario), art. 8 (9)

Il sottoscritto _____ committente dei lavori sopraindicati dichiara di aver ricevuto copia/e della presente per gli usi consentiti/obbligatori di legge.

data _____ firma _____
IMMOBILIARE IL PORTICO S.R.L.
Via Fiorillo, 9 bis
54033 Marina di Carrara (MS)

COPIA PER ALTRI USI

Al sensi dell'articolo 13 del D. Lgs n° 196/2003 in materia di trattamento dei dati personali. La informiamo che i dati sopra indicati sono raccolti e trattati al fine di consentire lo svolgimento del rapporto contrattuale a cui si riferiscono e l'adempimento di legge ad esso relativo.

ALLEGATO ALLA DICHIARAZIONE DI CONFORMITÀ PER IMPIANTI IDRICO-SANITARI

Art. 7, comma 2, del Decreto 22 gennaio 2008 n° 37

Allegato pagina n° 1 alla Dichiarazione di Conformità n° 0.09NS del 30/08/09

Quadro A - Tipologia impianto ⁽¹⁾

- ☐ Installazione di apparecchiature per la regolazione della pressione dell'impianto idrico sanitario
- ☐ Installazione di apparecchiature per il trattamento delle acque dell'impianto idrico sanitario
- ☒ Installazione della rete di distribuzione acqua sanitaria fredda e calda con o senza ricircolo
- ☒ Installazione di apparecchi sanitari
- ☒ Installazione di rubinetteria sanitaria
- ☒ Installazione di apparecchio per la produzione di acqua calda per uso sanitario
- ☐ Altro ⁽²⁾

Quadro B - Tipologia dei prodotti/apparecchi impiegati (Per le istruzioni dettagliate relative alla compilazione del presente quadro vedi retro)

Rif. ⁽³⁾	Ubicazione ⁽⁴⁾	Apparecchiatura ⁽⁵⁾	Marca	Modello	Portata Termica kW
	GRANDE	CALDAIA	UCOMAN	UCOMAN 100	7

Quadro C - Materiali e componenti utilizzati (Per le istruzioni dettagliate relative alla compilazione del presente quadro vedi retro)

Rif. ⁽⁶⁾	Ubicazione ⁽⁷⁾	Componente ⁽⁸⁾	Materiale ⁽⁹⁾	Diametro (pollici/mm)	Quantità (n°)	Lunghezza (m)	Installazione ⁽¹⁰⁾
	GRANDE	CALDAIA					
		BISSET					
		WC					
		DOCK MIA					
	GRANDE	TUBO ACQUA	MULINELLO	1/2"			
		TUBO SCAFFO	QUADRANTE	1/2"			
	RACCONC	VALVOLA GEN. OTIONE			1		
	BAGNO	VALVOLA			4		

- ☐ Dichiaro che gli apparecchi ed i componenti installati sono provvisti di marchiatura CE.
- ☒ Dichiaro che gli apparecchi ed i componenti sono stati installati secondo la regola dell'arte.
- ☐ Dichiaro la conformità dell'installazione ai metodi di posa indicati dal produttore.
- ☐ Dichiaro di aver provveduto a mettere in esercizio le distribuzioni di acqua potabile secondo quanto prescritto dalla norme.
- ☐ Altro

F.LLI MENCONI s.n.c.
 di MENCONI NICOLA & C.
 CLIMATIZZAZIONE - IDRAULICA
 Via Fossone Basso, 30 - 54031 Avenza (MS)
 Tel. / Fax 0585 53599
 P. IVA 00714690450

IL RESPONSABILE TECNICO IMMOBILIARE IL PORTICO S.R.L. Timbro e firma

Per ricevuta IL COMMITTENTE 54033 Marina di Carrara (MS)
C.F.P.I.A. 01155680454

COPIA PER ALTRI USI

Distribuito da: SERVITEC S.N.C. - 23887 Olgiate Molgora (LC) Via A. Moro 2/4 - Tel. 039 9910038 - Fax 039 9910037 - Mail: info@servitec.it - Mod. DC 24

MINISTERO DELLO SVILUPPO ECONOMICO
DICHIARAZIONE DI CONFORMITÀ DELL'IMPIANTO ALLA REGOLA D'ARTE

Allegato I di cui all'art. 7 del Decreto 22 gennaio 2008, n. 37 (G.U. Serie Generale n. 61 del 12.3.2008)

Il sottoscritto MENCONI NICOLA Dichiarazione N° 609NT
Titolare o legale rappresentante dell'impresa (ragione sociale) F.LLI MENCONI S.N.C.
Operante nel settore CLIMATIZZAZIONE - IDRAULICA
con sede in via VIA FOSSE BASSO n° 30 CAP 54033
Comune CARRARA PR 45
Tel. _____ partita IVA 00714690450
☐ Iscritta nel registro delle Imprese (D.P.R. 7/12/1995, n. 581)
della camera C.I.A.A. di CARRARA n° 20062
☐ Iscritta all'albo provinciale delle imprese artigiane (legge 08.08.1985, n. 443)
di CARRARA n° 104239
esecutrice dell'impianto (descrizione schematica) IMPIANTO A GAS

inteso come:

☐ nuovo impianto; ☐ trasformazione; ☐ ampliamento; ☐ manutenzione straordinaria; ☐ altro (1) _____
N.B. - Per gli impianti a gas specificare il tipo di gas distribuito: canalizzato della 1°, 2°, 3° famiglia, GPL da recipienti mobili; GPL da serbatoio fisso.
Per gli impianti elettrici, specificare la potenza massima impegnabile.

commissionato da: GIORGIO GIANINI installato nei locali siti
nel comune di CARRARA PR 45
via VIA FOSSE BASSO n° 362 scala _____ piano 1°
interno _____ di proprietà di (nome, cognome, o ragione sociale e indirizzo) IMPIANTO A GAS
in edificio adibito ad uso: ☐ industriale; ☒ civile; ☐ commercio; ☐ altri usi _____

DICHIARA

sotto la propria personale responsabilità, che l'impianto è stato realizzato in modo conforme alla regola dell'arte, secondo quanto previsto dall'art. 6 tenuto conto delle condizioni di esercizio e degli usi a cui è destinato l'edificio, avendo in particolare:

☐ rispettato il progetto redatto ai sensi dell'art. 5 da (2):
☐ Responsabile Tecnico: _____
☐ Professionista: _____ Collegio/Ordine di _____ n. _____
☐ seguito la norma tecnica applicabile all'impiego (3) UNI 7179/2001
☐ installato componenti e materiali adatti al luogo di installazione (artt. 5 e 6);
☐ controllato l'impianto ai fini della sicurezza e della funzionalità con esito positivo, avendo eseguito le verifiche richieste dalle norme e dalle disposizioni di legge;

Allegati obbligatori:

☐ progetto ai sensi degli articoli 5 e 7 (4);
☐ relazione con tipologie dei materiali utilizzati (5);
☐ schema di impianto realizzato (6);
☐ riferimento a dichiarazioni di conformità precedenti o parziali, già esistenti (7);
☐ copia di certificato di riconoscimento dei requisiti tecnico-professionali.

Allegati facoltativi: (8) _____

DECLINA

ogni responsabilità per sinistri a persone o a cose derivanti da manomissione dell'impianto da parte di terzi ovvero da carenze di manutenzione o riparazione.

F.LLI MENCONI s.n.c.
di MENCONI NICOLA & C.
CLIMATIZZAZIONE - IDRAULICA
Via Fossone Basso, 30 - 54031 Avenza (MS)
Tel. / Fax 0585 53599
P. IVA 00714690450

data 20/02/09 il resp. tecnico MENCONI NICOLA (timbro e firma) il dichiarante _____ (timbro e firma)

AVVERTENZE PER IL COMMITTENTE: (responsabilità del committente o del proprietario), art. 8 (9)

Il sottoscritto _____, committente dei lavori sopraindicati dichiara di aver ricevuto copia/e della presente per gli usi consentiti/obbligatori di legge.

data _____ firma _____
IMMOBILIARE IL PORTICO S.R.L.
Via Fiorillo, 9 bis
54033 Marina di Carrara (MS)
C.F./P.IVA 01156680454

COPIA PER ALTRI USI

Ai sensi dell'articolo 13 del D. Lgs n° 196/2003 in materia di tutela del trattamento dei dati personali, La informiamo che i dati sopra indicati sono raccolti e trattati al fine di consentire lo svolgimento del rapporto contrattuale a cui si riferiscono e l'adempimento di ogni obbligo di legge ad esso relativo.

Art. 7, comma 2, del Decreto 22 gennaio 2008 n° 37

Quadro A - Tipologia impianto (Per le istruzioni dettagliate relative alla compilazione del presente quadro vedi retro)

DISTRIBUZIONE: ☐ Modul⁽¹⁾; ☐ Monotubo; ☒ Andata e ritorno; ☐ Pannelli⁽²⁾; ☐ Altro

TERMOREGOLAZIONE: ☐ Cronotermostato giornaliero; ☒ Cronotermostato settimanale; ☐ Centralina; ☐ Valvole di zona;

☐ Valvole termostatiche; ☐ Altro.....[illegible][illegible]

- ☐ Altro _____

IL RESPONSABILE TECNICO IMMOBILIARE IL PORTICO S.R.L. Timbro e firma

Per ricevuta IL COMMITTENTE

COPIA PER ALTRI USI

Art. 7, comma 2, del Decreto 22 gennaio 2008 n° 37

Quadro A - Tipologia impianto (Per le istruzioni dettagliate relative alla compilazione del presente quadro vedi retro)

DISTRIBUZIONE: ☐ Modul⁽¹⁾; ☐ Monotubo; ☒ Andata e ritorno; ☐ Pannelli⁽²⁾; ☐ Altro

TERMOREGOLAZIONE: ☐ Cronotermostato giornaliero; ☒ Cronotermostato settimanale; ☐ Centralina; ☐ Valvole di zona;

☐ Valvole termostatiche; ☐ Altro.....

[illegible][illegible]

- F.LLI MENCONI s.n.c.**
di MENCONI NICOLA & C.
CLIMATIZZAZIONE - IDRAULICA
Via Fossone Basso, 30 - 54031 Avenza (MS)
Tel. / Fax 0585 53599
P.IVA 00714690450

Per ricevuta IL COMMITTENTE C.F./P.A. 01156630454

COPIA PER ALTRI USI

Allegato I di cui all'art. 7 del Decreto 22 gennaio 2008, n. 37 (G.U. Serie Generale n. 61 del 12.3.2008)

Il sottoscritto TENCOM NICOLA Dichiarazione N° 1019N
 Titolare o legale rappresentante dell'impresa (ragione sociale) ELI TENCOM SNC
 Operante nel settore CONSERVAZIONE - IDRAULICA
 con sede in via PIUMICATO n° 50 CAP 06033
 Comune CHIAVARA PR _____
 Tel. _____ partita IVA 00714690450

della camera C.I.A.A. di MALTA CARMA n° 2000

di MAIA CARIA n° 104137

EQUINA 26.8.80

☐ nuovo impianto; ☐ trasformazione; ☐ ampliamento; ☐ manutenzione straordinaria; ☐ altro (1) _____

Per gli impianti elettrici, specificare la potenza massima impegnabile.

commissionato da: LAQUA S.p.A. - 29/04/2014 installato nei locali siti

commissionato da: _____
nel comune di Alghero _____ PR 11

via CANNONA n° 202 scala _____ piano 1

interno 7 di proprietà di (nome, cognome, o ragione sociale e indirizzo) WALLACE R. HARRIS JR

VA FORTINO (CA) MARCA 0 CA. GARA 13

in edificio adibito ad uso: ☐ industriale; ☒ civile; ☐ commercio; ☐ altri usi _____

sotto la propria personale responsabilità, che l'impianto è stato realizzato in modo conforme alla regola dell'arte, secondo quanto previsto dall'art. 6 tenuto conto delle condizioni di esercizio e degli usi a cui è destinato l'edificio, avendo in particolare:

☐ rispettato il progetto redatto ai sensi dell'art. 5 da (2):

☐ Responsabile Tecnico: _____

☐ Professionista: _____ Collegio/Ordine di _____ n. _____

☐ seguito la norma tecnica applicabile all'impiego (3) UNI EN 917/2012

☐ installato componenti e materiali adatti al luogo di installazione (artt. 5 e 6);

☒ controllato l'impianto ai fini della sicurezza e della funzionalità con esito positivo, avendo eseguito le verifiche richieste dalle norme e dalle disposizioni di legge;

Allegati obbligatori:

☐ progetto ai sensi degli articoli 5 e 7 (4);

☐ relazione con tipologie dei materiali utilizzati (5);

☐ schema di impianto realizzato (6);

☐ Riferimento a dichiarazioni di conformità precedenti o parziali, già esistenti (7);

☐ copia di certificato di riconoscimento dei requisiti tecnico-professionali.

Allegati facoltativi: (8) VEN ALLEGATI FACOLTATIVI CAR/17

ogni responsabilità per sinistri a persone o a cose derivanti da manomissione dell'impianto da parte di terzi ovvero da carenze di manutenzione o riparazione.

F.LLI MENCONI S.n.c.
di MENCONI NICOLA & C.
CLIMATIZZAZIONE - IDRAULICA
Via Fossone Basso, 30 - 54031 Avenza (MS)
Tel. / Fax 0585 53599
P. IVA 00714690450

data 09/09/09 il resp. tecnico YENCOMI NICOLA il dichiarante P. IVA 0071469043
(timbro e firma) (timbro e firma)

AVVERTENZE PER IL COMMITTENTE: (responsabilità del committente o del proprietario), art. 8 (9)

Il sottoscritto _____ Via Fiorillo, 9 bis _____ committente dei lavori sopraindicati dichiara di aver ricevuto copia/e della presente per gli usi _____ (con 300 titoli alla Camera di Commercio)

C.F./P.IVA 01156680454

data _____ firma _____

COPIA PER ALTRI USI

Ai sensi dell'articolo 13 del D. Lgs. n° 196/2003 in materia di tutela del trattamento dei dati personali, La informiamo che i dati sopra indicati sono raccolti e trattati al fine di consentire lo svolgimento del rapporto contrattuale a cui si riferiscono e l'adempimento di ogni obbligo di legge ad esso relativo.

Allegati Tecnici Obbligatori

(Legge 46/90, DM 20/2/1992, Delibera 40/04 e succ. integrazioni e modifiche)

IMPRESA/DITTA	F.LLI MENCOMI SNC
Resp. Tecnico / Titolare	MENCOMI NICOLA

Sez. I: Riferimenti inerenti alla documentazione.

Quadro A	
Dichiarazione di conformità ⁽¹⁾ n° 2909N	Modulo: "Allegato I" del
Committente ACIDA MARIA RUPO	Punto di Riconsegna (PDR): 00880000617491
Progetti:	
☐ Progetto impianto gas ⁽²⁾ rif.	
☐ Progetto camino/canna fumaria ⁽³⁾ rif.	
☐ Progetto di prevenzione incendi ⁽⁴⁾ rif.	
Quadro B: Dichiarazioni precedenti (5)	
☐ Impianto gas: rif. n° data/...../..... impresa / ditta	
☐ Camino/canna fumaria: rif. n° data/...../..... impresa / ditta	
Quadro C ⁽⁶⁾ (facoltativo)	
☐ Progetto impianto gas/camino o canna fumaria esistente/i rif.	
☐ Certificato di prevenzione incendi (CPI) rif.	
☐ Relazione tecnica (DM 13-12-93) rif.	
☐ Allegato II al DM 26/11/98 (UNI 10738) rif.	

Sez. II: Relazione schematica Quadro A

Impianto gas portata termica totale (Qn) ⁽¹⁾ = 34,8 kW _{tot}		
Tipo di intervento effettuato	Scenario A ☒ Nuovo impianto gas ☐ Modifica impianto gas esistente ☒ Installazione/allacciamento di apparecchi gas ☐ Installazione di un tratto di tubazione ☐ Installazione di un pezzo speciale ☒ Collegamento degli apparecchi alla canna fumaria ☒ Realizzazione delle aperture di ventilazione ☐ Realizzazione delle aperture di aerazione ☒ Camino singolo; ☐ canna collettiva; ☐ camino collettivo ramificato ☐ Altro ⁽⁷⁾	
	Scenario B ☒ Con apparecchi collegati 27,3 kW _{tot} ☒ Solo predisposizione 7,5 kW _{tot} (senza collegamento agli apparecchi con terminali chiusi con tappi avvitati). ☐ Collegamento di ☐ Sostituzione di ☐ Adeguamento alla norma/regola tecnica ☐ Altro ⁽⁷⁾	
		Scenario C ☐ Esecuzione effettuata in conformità di un progetto ☒ Esecuzione e dimensionamento a cura dell'installatore
		eseguito come :

Nota: La relazione schematica dell'intervento effettuato può considerarsi esaustiva spuntando in modo sequenziale gli "Scenari A, B, C".

20/08/09

TOTALE 5 POCI

F.LLI MENCONI s.n.c.
di MENCONI NICOLA & C.
Mauri

Sez. III: Tipologia dei prodotti/materiali impiegati _ Quadro B: materiali e componenti utilizzati.

Dichiaro che i materiali, le tubazioni le giunzioni, i raccordi ed i pezzi speciali utilizzati sono previsti dalla NORMA di installazione.

☒ UNI 7129/2001 : ☐ D.M. 12/04/96: ☐ Altro (attestati, marchi e/o certificati di prova ecc.).

Elenco materiali /pezzi speciali ⁽¹⁰⁾. (Da compilare obbligatoriamente in mancanza del disegno e/o nel caso di utilizzo di materiali non riconducibili alla norma di installazione adottata).

Rif. (9)	Ubicazione	Componente	Materiale	Quantità n°	Diametro mm.	Lunghezza m.	Attestati / marchi / certificati di prova (obblig. per materiali non previsti dalla norma inst.)
A1	VANO CORTILE	TUBO	ACCIAIO	1	14	1,5	AUTISA
A2	CORTILE	TUBO	POURTELENE	1	40	3,4	AUTISA
A3	MURO BALCONE PERIMETRALE	TUBO	RAME	1	22	6,5	AUTISA
A4	MURO PERIM. BALCONE	TUBO	RAME	1	18	1,5	AUTISA
A5	BALCONE CUCINA	TUBO	RAME RIVEST.	1	16	8	AUTISA
A6	CUCINA	TUBO	RAME RIVEST.	1	16	1,5	AUTISA
B1	BALCONE	ACCIAIO	OTTONE	1	3/4		AUTISA
B2	BALCONE	RACC. GOMITO	RAME	2	22		AUTISA
B3	VANO CORTILE	RACC. GOMITO	ACCIAIO	3	1"		AUTISA
B4	CUCINA	RACC. FICEDATO	BRONZO	1	16x1/2"		AUTISA
C1	BALCONE	TUBING 9	OTTONE	1	3/4		AUTISA
C2	BALCONE	TUBING 9	OTTONE	1	1/2		AUTISA
C3	CUCINA	TUBING 9	OTTONE	1	16		AUTISA
D1	VANO CORTILE	GUAINA	ACCIAIO	1	50	0,15	MURATA
D2	BALCONE	GUAINA	ACCIAIO	1	40	0,25	MURATA
D3	BALCONE CUCINA	GUAINA	ACCIAIO	1	50	0,35	MURATA
D4	CUCINA	GUAINA	ACCIAIO	1	50	0,20	MURATA
F	BALCONE	CALDAIA		1			AUTISA
G	CUCINA	GRUPPO VENTILAZ.	PLASTICA	1	150	0,35	AUTISA

Note: TUBO POURTELENE INTEGRATO SEGNALETO CON NASCOSTO SEGNALETO

Sez. IV: Verifica della tenuta/ collaudo ⁽¹²⁾

Dichiaro di aver effettuato, con esito positivo, la prova di

☒ tenuta delle tubazioni gas, alla pressione di 100 (100) per un tempo di 15 (minuti)

☐ tenuta del camino/canna fumaria, alla pressione di () per un tempo di () (minuti)

Note: VERIFICA GAS CON STRUMENTO ELETTRICO CON VCDI SCARICATO ALLEGATO

Data della compilazione 03 08 2009

Il Responsabile tecnico/titolare

Menconi Nicola

firma:

Malin

IMMOBILIARE IL PORTICO S.R.L.

Via Fiorillo, 9 bis
54033 Marina di Carrara (MS)
C.F./P.IVA 01156680454

Il Committente (per presa visione)

Timbro

F.LLI MENCONI s.n.c.
di MENCONI NICOLA & C.
CLIMATIZZAZIONE - IDRAULICA
Via Fossone Basso, 30 - 54031 Avenza (MS)
Tel. / Fax 0585 53599
P. IVA 00714690450

Quest'allegato obbligatorio si compone di n. 2 fogli.

Sez. III: Tipologia dei prodotti/materiali impiegati _ Quadro B: materiali e componenti utilizzati.

Dichiaro che i materiali, le tubazioni le giunzioni, i raccordi ed i pezzi speciali utilizzati sono previsti dalla NORMA di installazione:

☒ UNI 71 29/2004 ☐ D.M. 12/04/96; ☐ Altro (attestati, marchi e/o certificati di prova ecc.).

Elenco materiali /pezzi speciali ⁽¹⁰⁾. (Da compilare obbligatoriamente in mancanza del disegno e/o nel caso di utilizzo di materiali non riconducibili alla norma di installazione adottata).

Rif ⁽⁹⁾	Ubicazione	Componente	Materiale	Quantità n°	Diametro mm	Lunghezza m	installazione	Attestati/ marchi / certificati di prova ⁽¹¹⁾ (obblig. per materiali non previsti dalla norma inst.)
I	BALCONE TERRAZZA	FUMI	PPS	1	60	5	MURATA CONTRA MURATA A TETTO	
L1	VARCO CONDOTTORI	RACC. TRANSIZ.	POURCECERE ACCIAIO	1	40x1 1/4		A VISTA INTERBATO SACCATO	
L2	PIEDE FABRIC	RACC. TRANSIZ.	POURCECERE ACCIAIO	1	40x1 1/4		A VISTA INTERBATO SACCATO	
M1	VARCO CONDOTTORI	GIUNTA ELETTRICA	ACCIAIO	1	4"		A VISTA	
M2	PIEDE FABRIC	GIUNTA ELETTRICA	ACCIAIO	1	1"		A VISTA	
N	VARCO CONDOTTORI	FLANGE	ACCIAIO INOX	1	1"	0,20	A VISTA	
O	CUCINA	TAPPA	OTTONE	1	1/2		A VISTA	
P	CUCINA	CAPPA	PLASTICA	1	100	2	A VISTA	
Q	BALCONE	PIEDE FABRIC	OTTONE	1	1/2		A VISTA	
R	CORTILE	MURATA SEGNALE	PLASTICA	1		34	INTERBATO	

Note: TUBO POURCECERE INTERBATO SEGNALE CON MURATA SEGNALE

Sez. IV: Verifica della tenuta/ collaudo ⁽¹²⁾


Dichiaro di aver effettuato, con esito positivo, la prova di

☒ tenuta delle tubazioni gas, alla pressione di 100 (MPa) per un tempo di 15 (minuti)

☐ tenuta del camino/canna fumaria, alla pressione di (.....) per un tempo di (minuti)

Note: VERIFICA ESEGUITA CON STRUMENTO CEE/EN 100 VEDI SCHEMA ALLEGATO

Data della compilazione 03/08/2009:

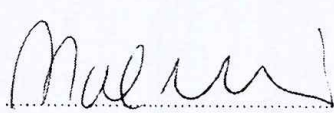Il Responsabile tecnico/titolare: MENCONI NICOLA firma: 

Il Committente (per presa visione): ALDO MARIA PUPPO firma: x. PUPPO ALDO

F.lli MENCONI s.n.c.
di MENCONI NICOLA & C.
CLIMATIZZAZIONE - IDRAULICA
Via Fossone Basso, 30 - 54031 Avenza (MS)
Tel. / Fax 0585 53599
P. IVA 00714690450

Quest'allegato obbligatorio si compone di n. 2 fogli.

Sez. II: Relazione schematica. _ Quadro B

Disegno dell'impianto realizzato^(*) (Nel caso in cui non si realizza il disegno dettagliato dell'intervento tutti i materiali utilizzati devono essere riportati nell'elenco di cui alla sez. III.).

Riferimenti a certificati o attestati ecc. sono obbligatori nel caso di utilizzo di materiali non riconducibili alla norma di installazione adottata.

Legenda:

A= Tubo (indicare: materiale, diametro, lunghezza).

B= Raccordi (gomiti, riduzioni, nipples, manicotti, ecc.).

C= Rubinetti.

D= Tubi guaine.

E= Tubi flessibili per il collegamento agli apparecchi.

F= Apparecchio a gas.

G= Apertura di ventilazione

H= Canale da fumo.

I= Camino

L=

M=

N=

O=

P=

Q=

R=

S=

.....

.....

.....

.....

.....

.....

.....

Sez. III: Tipologia dei prodotti/materiali impiegati. _ Quadro A: apparecchiature

☒ Dichiaro che le apparecchiature installate sono provviste di marcatura CE e predisposte per il tipo di gas utilizzato.

Rif ^(*)	Ubicazione	Apparecchio	Tipo	Modello Marca	Portata Termica kW	Tipo di collegamento	Installato/Preesistente/ Installabile	Ventilazione cm ²	Scarico (**)
F	Bx BACONE CUCINA	CALORIA PIANO GIMBA	C	WIDEN VIGIMAN	273 7,5	RIGID	INSTAALATO INSTAALABILE	100	CAMINO IN BORDO RICHIO CAPPA PARTE C

☒ Apertura di ventilazione effettiva cm²...100....
(posizione bassa – ingresso aria comburente)

Altre annotazioni:

☒ Piani di cottura con
dispositivi di controllo della
mancanza di fiamma

☐ Apertura di aerazione effettiva cm².....
(posizione alta – ricambio aria)

LO CALCE ALGATO X QIN/PA

(**) Specificazioni su scarico apparecchi di cottura:

☐ Cappa con scarico all'esterno tramite camino o canna collettiva

☒ Cappa con scarico diretto all'esterno

☐ Elettroventilatore con scarico diretto all'esterno

ALLEGATO ALLA DICHIARAZIONE DI CONFORMITÀ PER IMPIANTI DI RISCALDAMENTO

Art. 7, comma 2, del Decreto 22 gennaio 2008 n° 37

Allegato pagina n° 1 alla Dichiarazione di Conformità n° 2909NT del 20/08/09

Quadro A - Tipologia impianto (Per le istruzioni dettagliate relative alla compilazione del presente quadro vedi retro)

IMPIANTO: ☒ Autonomo; ☐ Centralizzato; ☐ Con generatori ad aria calda; ☐ Altro

DISTRIBUZIONE: ☐ Modul⁽¹⁾; ☐ Monotubo; ☒ Andata e ritorno; ☐ Pannelli⁽²⁾; ☐ Altro

TIPOLOGIA: ☐ Bassa temperatura; ☒ Alta temperatura; ☐ Integrato a pannelli solari;

TERMOREGOLAZIONE: ☐ Cronotermostato giornaliero; ☒ Cronotermostato settimanale; ☐ Centralina; ☒ Valvole di zona;

☐ Valvole termostatiche; ☐ Altro

Quadro B - Tipologia dei prodotti/apparecchi impiegati (Per le istruzioni dettagliate relative alla compilazione del presente quadro vedi retro)

Rif. (3)	Ubicazione (4)	Apparecchiatura (5)	Tipo (6)	Marca	Modello	Portata Termica kW
	ESTERNO	CALDAIA	C	VISSMAN	VITODENS 100	7,3

Quadro C - Materiali e componenti utilizzati (Per le istruzioni dettagliate relative alla compilazione del presente quadro vedi retro)

Rif. (7)	Ubicazione (8)	Componente (9)	Materiale (10)	Diametro (pollici/mm)	Quantità (n°)	Lunghezza (m)	Installazione (11)
	ESTERNO	COLLEZIONE	OTTONE		4		
	///	ECCENTROVALV	///		2		
	INTERNO	RADIA TORIC	ALLUMINIO				
	BAGNO	SCALDA SANI	ALLUMINIO		2		
	DEGHIAMO	CONVENSIO			1		
	///	CRONOTERM			1		
	SOTTOPAVI	TUBO	MULTISTRATO	16x2			
	///	///	///	20x27,4			
	///	///	///	26x3			

- ☒ Dichiaro che gli apparecchi ed i componenti installati sono provvisti di marchiatura CE.
- ☒ Dichiaro che gli apparecchi ed i componenti sono stati installati secondo la regola dell'arte.
- ☒ Dichiaro la conformità dell'installazione secondo le istruzioni indicate dal produttore.

☐ Altro

F.LLI MENCONI s.n.c.
di MENCONI NICOLA & C.

CLIMATIZZAZIONE - IDRAULICA

Via Fossone Basso, 30 - 54031 Avenza (MS)

Tel. / Fax 0585 53599

P. IVA 00714690450

COPIA PER ALTRI USI

IL RESPONSABILE TECNICO

MENCONI NICOLA

IMMOBILIARE IL PORTICO S.R.L.

Via Fiorillo, 9 bis

54033 Marina di Carrara (MS)

C.F./P.IVA 01155680454

Per ricevuta IL COMMITTENTE

MINISTERO DELLO SVILUPPO ECONOMICO
DICHIARAZIONE DI CONFORMITÀ DELL'IMPIANTO ALLA REGOLA D'ARTE

Allegato I di cui all'art. 7 del Decreto 22 gennaio 2008, n. 37 (G.U. Serie Generale n. 61 del 12.3.2008)

Il sottoscritto MENCONI NICOLA Dichiarazione N° 2909NT
Titolare o legale rappresentante dell'impresa (ragione sociale) F.LLI MENCONI S.N.C.
Operante nel settore CLIMATIZZAZIONE - IDRAULICA
con sede in via FOSSENE BASSO n° 30 CAP 54033
Comune CARRARA PR MS
Tel. _____ partita IVA _____
☐ Iscritta nel registro delle Imprese (D.P.R. 7/12/1995, n. 581)
della camera C.I.A.A. di MASSA CARRARA n° 30062
☐ Iscritta all'albo provinciale delle imprese artigiane (legge 08.08.1985, n. 443)
di MASSA CARRARA n° 104239
esecutrice dell'impianto (descrizione schematica) IMPIANTO TERMICO

inteso come:

☐ nuovo impianto; ☐ trasformazione; ☐ ampliamento; ☐ manutenzione straordinaria; ☐ altro (1) _____
N.B. - Per gli impianti a gas specificare il tipo di gas distribuito: canalizzato della 1°, 2°, 3° famiglia, GPL da recipienti mobili; GPL da serbatoio fisso.
Per gli impianti elettrici, specificare la potenza massima impegnabile.

commissionato da: Suppl. ALDO MAIRIA installato nei locali siti
nel comune di CARRARA PR MS
via _____ n° 362 scala _____ piano 1°
interno 7 di proprietà di (nome, cognome, o ragione sociale e indirizzo) IMMOBILIARE L. PIRELLA 2L
in edificio adibito ad uso: ☐ industriale; ☒ civile; ☐ commercio; ☐ altri usi _____

DICHIARA

sotto la propria personale responsabilità, che l'impianto è stato realizzato in modo conforme alla regola dell'arte, secondo quanto previsto dall'art. 6 tenuto conto delle condizioni di esercizio e degli usi a cui è destinato l'edificio, avendo in particolare:

- ☐ rispettato il progetto redatto ai sensi dell'art. 5 da (2):
☐ Responsabile Tecnico: _____
☐ Professionista: _____ Collegio/Ordine di _____ n. _____
☐ seguito la norma tecnica applicabile all'impiego (3) UNI 7129/2001
☐ installato componenti e materiali adatti al luogo di installazione (artt. 5 e 6);
☐ controllato l'impianto ai fini della sicurezza e della funzionalità con esito positivo, avendo eseguito le verifiche richieste dalle norme e dalle disposizioni di legge;

Allegati obbligatori:

- ☐ progetto ai sensi degli articoli 5 e 7 (4);
☐ relazione con tipologie dei materiali utilizzati (5);
☐ schema di impianto realizzato (6);
☐ riferimento a dichiarazioni di conformità precedenti o parziali, già esistenti (7);
☐ copia di certificato di riconoscimento dei requisiti tecnico-professionali.

Allegati facoltativi: (8) _____

DECLINA

ogni responsabilità per sinistri a persone o a cose derivanti da manomissione dell'impianto da parte di terzi ovvero da carenze di manutenzione o riparazione.

F.LLI MENCONI s.n.c.
di MENCONI NICOLA & C.
CLIMATIZZAZIONE - IDRAULICA
Via Fossone Basso, 30 - 54031 Avenza (MS)
Tel. / Fax 0585 53599
P. IVA 00714690450

data 20/2/09 il resp. tecnico MENCONI NICOLA il dichiarante _____
(timbro e firma)

AVVERTENZE PER IL COMMITTENTE: (responsabilità del committente o del proprietario), art. 8 (9)

Il sottoscritto _____ committente dei lavori sopraindicati dichiara di aver ricevuto copia/e della presente per gli usi consentiti/obbligatori di legge.

data _____ firma _____

COPIA PER ALTRI USI

Ai sensi dell'articolo 13 del D. Lgs n° 196/2003 in materia di tutela del trattamento dei dati personali, La informiamo che i dati sopra indicati sono raccolti e trattati al fine di consentire lo svolgimento del rapporto contrattuale a cui si riferiscono e l'adempimento di ogni obbligo di legge ad esso relativo.

MINISTERO DELLO SVILUPPO ECONOMICO
DICHIARAZIONE DI CONFORMITÀ DELL'IMPIANTO ALLA REGOLA D'ARTE

Allegato I di cui all'art. 7 del Decreto 22 gennaio 2008, n. 37 (G.U. Serie Generale n. 61 del 12.3.2008)

Il sottoscritto MENCONI NICOLA Dichiarazione N° 409 MS
Titolare o legale rappresentante dell'impresa (ragione sociale) F.LLI MENCONI S.N.C.
Operante nel settore CLIMATIZZAZIONE - IDRAULICA
con sede in via FOSSONE BASSO n° 30 CAP 54031
Comune CARRARA PR MS
Tel. _____ partita IVA 00714690450
☐ Iscritta nel registro delle Imprese (D.P.R. 7/12/1995, n. 581)
della camera C.I.A.A. di MARSA CARARA n° 20062
☐ Iscritta all'albo provinciale delle imprese artigiane (legge 08.08.1985, n. 443)
di MARSA CARARA n° 106239
esecutrice dell'impianto (descrizione schematica) IMPIANTO SANITARIO

inteso come:

☐ nuovo impianto; ☐ trasformazione; ☐ ampliamento; ☐ manutenzione straordinaria; ☐ altro (1) _____
N.B. - Per gli impianti a gas specificare il tipo di gas distribuito: canalizzato della 1°, 2°, 3° famiglia, GPL da recipienti mobili; GPL da serbatoio fisso.
Per gli impianti elettrici, specificare la potenza massima impegnabile.

commissionato da: RUPO ALDA MARIA installato nei locali siti
nel comune di CARRARA PR MS
via CARRARA n° 362 scala _____ piano 1°
interno 7 di proprietà di (nome, cognome, o ragione sociale e indirizzo) IMMOBILIARE IL PORTICO
VIA FIORILLO Y BUS MARINA DI CARARA
in edificio adibito ad uso: ☐ industriale; ☒ civile; ☐ commercio; ☐ altri usi _____

DICHIARA

sotto la propria personale responsabilità, che l'impianto è stato realizzato in modo conforme alla regola dell'arte, secondo quanto previsto dall'art. 6 tenuto conto delle condizioni di esercizio e degli usi a cui è destinato l'edificio, avendo in particolare:

☐ rispettato il progetto redatto ai sensi dell'art. 5 da (2):
☐ Responsabile Tecnico: _____
☐ Professionista: _____ Collegio/Ordine di _____ n. _____
☐ seguito la norma tecnica applicabile all'impiego (3) VVI 1/82 - UNI EN 12056
☐ installato componenti e materiali adatti al luogo di installazione (artt. 5 e 6);
☐ controllato l'impianto ai fini della sicurezza e della funzionalità con esito positivo, avendo eseguito le verifiche richieste dalle norme e dalle disposizioni di legge;

Allegati obbligatori:

☐ progetto ai sensi degli articoli 5 e 7 (4);
☐ relazione con tipologie dei materiali utilizzati (5);
☐ schema di impianto realizzato (6);
☐ riferimento a dichiarazioni di conformità precedenti o parziali, già esistenti (7);
☐ copia di certificato di riconoscimento dei requisiti tecnico-professionali.

Allegati facoltativi: (8) _____

DECLINA

ogni responsabilità per sinistri a persone o a cose derivanti da manomissione dell'impianto da parte di terzi e/o roddi e/o altri terzi.

data 30/03/09 il resp. tecnico MENCONI NICOLA (timbro e firma) il dichiarante F.LLI MENCONI S.N.C. (timbro e firma)
di MENCONI NICOLA & C.
CLIMATIZZAZIONE - IDRAULICA
Via Fossone Basso, 30 - 54031 Avenza (MS)
Tel. / Fax 0585 53599
P. IVA 00714690450

AVVERTENZE PER IL COMMITTENTE: (responsabilità del committente o del proprietario), art. 8 (9)

Il sottoscritto _____ committente dei lavori sopraindicati dichiara di aver ricevuto copia/e della presente per gli usi consentiti/obbligatori di legge.

data _____ firma _____

COPIA PER ALTRI USI

Ai sensi dell'articolo 13 del D. Lgs n° 196/2003 in materia di tutela del trattamento dei dati personali. La informiamo che i dati sopra indicati sono raccolti e trattati al fine di consentire lo svolgimento del rapporto contrattuale a cui si riferiscono e l'adempimento di ogni obbligo di legge ad esso relativo.

ALLEGATO ALLA DICHIARAZIONE DI CONFORMITÀ PER IMPIANTI IDRICO-SANITARI

Art. 7, comma 2, del Decreto 22 gennaio 2008 n° 37

Allegato pagina n° 1 alla Dichiarazione di Conformità n° 2909 NS del 20/08/09

Quadro A - Tipologia impianto ⁽¹⁾

- ☐ Installazione di apparecchiature per la regolazione della pressione dell'impianto idrico sanitario
- ☐ Installazione di apparecchiature per il trattamento delle acque dell'impianto idrico sanitario
- ☐ Installazione della rete di distribuzione acqua sanitaria fredda e calda con o senza ricircolo
- ☒ Installazione di apparecchi sanitari
- ☐ Installazione di rubinetteria sanitaria
- ☒ Installazione di apparecchio per la produzione di acqua calda per uso sanitario
- ☐ Altro ⁽²⁾

Quadro B - Tipologia dei prodotti/apparecchi impiegati (Per le istruzioni dettagliate relative alla compilazione del presente quadro vedi retro)

Rif. ⁽³⁾	Ubicazione ⁽⁴⁾	Apparecchiatura ⁽⁵⁾	Marca	Modello	Portata Termica kW
	CALCONG Box	CALDAIA	VICOSTAN	VITODENS 100	7.3

Quadro C - Materiali e componenti utilizzati (Per le istruzioni dettagliate relative alla compilazione del presente quadro vedi retro)

Rif. ⁽⁶⁾	Ubicazione ⁽⁷⁾	Componente ⁽⁸⁾	Materiale ⁽⁹⁾	Diametro (pollici/mm)	Quantità (n°)	Lunghezza (m)	Installazione ⁽¹⁰⁾
	BAGNO	LAVA BO			1		
	"	BIDET			1		
	"	VALVOLA			2		
	STANTACQUA	TUBO ACQUA		1/2"			
	"	TUBO SANITICO		1/2"			
	BALCONE	VALVOLA BEN			1		
	BAGNO	VALVOLA			4		
	BAGNO	WC			2		

- ☐ Dichiaro che gli apparecchi ed i componenti installati sono provvisti di marchiatura CE.
- ☐ Dichiaro che gli apparecchi ed i componenti sono stati installati secondo la regola dell'arte.
- ☐ Dichiaro la conformità dell'installazione ai metodi di posa indicati dal produttore.
- ☐ Dichiaro di aver provveduto a mettere in esercizio le distribuzioni di acqua potabile dopo averne eseguito le disinfezioni secondo quanto prescritto dalla norme.
- ☐ Altro

IL RESPONSABILE TECNICO

Menconi Nicola

Timbro e firma

Per ricevuta IL COMMITTENTE

Firma

F.LLI MENCONI S.n.C.
di MENCONI NICOLA & C.
CLIMATIZZAZIONE - IDRAULICA
Via Fossone Basso, 30 - 54031 Avenza (MS)
Tel. / Fax 0585 53599
P. IVA 00714690450

COPIA PER ALTRI USI

Distribuito da: SERVITEC S.n.C. - 23887 Ulgiate (Voghera) (LC) Via A. Moro 2/4 - tel. 039 9910038 - Fax 039 9910037 - Mail: info@servitec.it - Mod. DC 24 -

MINISTERO DELLO SVILUPPO ECONOMICO
DICHIARAZIONE DI CONFORMITÀ DELL'IMPIANTO ALLA REGOLA D'ARTE

Allegato I di cui all'art. 7 del Decreto 22 gennaio 2008, n. 37 (G.U. Serie Generale n. 61 del 12.3.2008)

Il sottoscritto MENCONI NICOLA Dichiarazione N° 309N
Titolare o legale rappresentante dell'impresa (ragione sociale) F.LLI MENCONI S.N.C.
Operante nel settore CLIMATIZZAZIONE - IDRAULICA
con sede in via FOSSONE BASSO n° 30 CAP 54031
Comune CATANZARA PR MS
Tel. _____ partita IVA 00714690450
☐ Iscritta nel registro delle Imprese (D.P.R. 7/12/1995, n. 581)
della camera C.I.A.A. di MASIA CATTALIA n° 20003
☐ Iscritta all'albo provinciale delle imprese artigiane (legge 08.08.1985, n. 443)
di MASIA CATTALIA n° 106239
esecutrice dell'impianto (descrizione schematica) IMPIANTO A PANNELLI A RACCOMANDA
inteso come:
☐ nuovo impianto; ☐ trasformazione; ☐ ampliamento; ☐ manutenzione straordinaria; ☐ altro (1) _____
N.B. - Per gli impianti a gas specificare il tipo di gas distribuito: canalizzato della 1°, 2°, 3° famiglia, GPL da recipienti mobili; GPL da serbatoio fisso.
Per gli impianti elettrici, specificare la potenza massima impegnabile.
commissionato da: CUCURMA ANGELO installato nei locali siti
nel comune di CATANZARA PR MS
via CATANZARA n° 362 scala _____ piano _____
interno _____ di proprietà di (nome, cognome, o ragione sociale e indirizzo) MARCO IL POZZO
in edificio adibito ad uso: ☐ industriale; ☐ civile; ☐ commercio; ☐ altri usi _____

DICHIARA

sotto la propria personale responsabilità, che l'impianto è stato realizzato in modo conforme alla regola dell'arte, secondo quanto previsto dall'art. 6 tenuto conto delle condizioni di esercizio e degli usi a cui è destinato l'edificio, avendo in particolare:

- ☐ rispettato il progetto redatto ai sensi dell'art. 5 da (2):
☐ Responsabile Tecnico: _____
☐ Professionista: _____ Collegio/Ordine di _____ n. _____
☐ seguito la norma tecnica applicabile all'impiego (3) UNI 717/2002
☐ installato componenti e materiali adatti al luogo di installazione (artt. 5 e 6);
☐ controllato l'impianto ai fini della sicurezza e della funzionalità con esito positivo, avendo eseguito le verifiche richieste dalle norme e dalle disposizioni di legge;

Allegati obbligatori:

- ☐ progetto ai sensi degli articoli 5 e 7 (4);
☐ relazione con tipologie dei materiali utilizzati (5);
☐ schema di impianto realizzato (6);
☐ riferimento a dichiarazioni di conformità precedenti o parziali, già esistenti (7);
☐ copia di certificato di riconoscimento dei requisiti tecnico-professionali.

Allegati facoltativi: (8) VERBA ACCORDO 2008/07

DECLINA

ogni responsabilità per sinistri a persone o a cose derivanti da manomissione dell'impianto da parte di terzi ovvero da carenze di manutenzione o riparazione.

F.LLI MENCONI s.n.c.
di MENCONI NICOLA & C.
CLIMATIZZAZIONE - IDRAULICA
Via Fossone Basso, 30 - 54031 Avenza (MS)
Tel. / Fax 0585 53599
P.IVA 00714690450

data 20/08/09 il resp. tecnico MENCONI NICOLA il dichiarante _____
(timbro e firma)

AVVERTENZE PER IL COMMITTENTE: (responsabilità del committente o del proprietario), art. 8 (9)

Il sottoscritto _____ committente dei lavori sopraindicati dichiara di aver ricevuto copia/e della presente per gli usi consentiti/obbligatori di legge.

data 20/08/09 firma _____

COPIA PER ALTRI USI

Ai sensi dell'articolo 13 del D. Lgs n° 196/2003 in materia di tutela del trattamento dei dati personali, La informiamo che i dati sopra indicati sono raccolti e trattati al fine di consentire lo svolgimento del rapporto contrattuale a cui si riferiscono e l'adempimento di ogni obbligo di legge ad esso relativo.

Allegati Tecnici Obbligatori

(Legge 46/90, DM 20/2/1992, Delibera 40/04 e succ. integrazioni e modifiche)

IMPRESA/DITTA

ELLI MENCONI SNC

Resp. Tecnico / Titolare

MENCONI NICOLA

Sez. I: Riferimenti inerenti alla documentazione.

Quadro A

Dichiarazione di conformità ⁽¹⁾ n°

2809N

Modulo: "Allegato I" del

Committente

CUCURMA ANDREA

Punto di Riconsegna (PDR):

00880000 6174 97

Progetti:

☐ Progetto impianto gas ⁽²⁾ rif.

☐ Progetto camino/canna fumaria ⁽³⁾ rif.

☐ Progetto di prevenzione incendi ⁽⁴⁾ rif.

Quadro B: Dichiarazioni precedenti (5)

☐ Impianto gas:

rif. n°

data

impresa / ditta

☐ Camino/canna fumaria: rif. n°

data

impresa / ditta

Quadro C ⁽⁶⁾ (facoltativo)

☐ Progetto impianto gas/camino o canna fumaria esistente/i rif.

☐ Certificato di prevenzione incendi (CPI) rif.

☐ Relazione tecnica (DM 13-12-93) rif.

☐ Allegato II al DM 26/11/98 (UNI 10738) rif.

Sez. II: Relazione schematica Quadro A

Impianto gas portata termica totale (Q_n) ^(*) =

34,8

kW_{tot}

Tipo di intervento effettuato	Scenario A	eseguito come :	Scenario B
	☒ Nuovo impianto gas ☐ Modifica impianto gas esistente ☒ Installazione/allacciamento di apparecchi gas ☐ Installazione di un tratto di tubazione ☐ Installazione di un pezzo speciale ☒ Collegamento degli apparecchi alla canna fumaria ☒ Realizzazione delle aperture di ventilazione ☐ Realizzazione delle aperture di aerazione ☒ Camino singolo; ☐ canna collettiva; ☐ camino collettivo ramificato ☐ Altro ⁽⁷⁾		24,3 ☒ Con apparecchi collegati kW _{tot} 10,5 ☒ Solo predisposizione kW _{tot} (senza collegamento agli apparecchi con terminali chiusi con tappi avvitati). ☐ Collegamento di ☐ Sostituzione di ☐ Adeguamento alla norma/regola tecnica..... ☐ Altro ⁽⁷⁾ Scenario C ☐ Esecuzione effettuata in conformità di un progetto ☒ Esecuzione e dimensionamento a cura dell'installatore

Nota: La relazione schematica dell'intervento effettuato può considerarsi esaustiva spuntando in modo sequenziale gli "Scenari A, B, C".

20/08/09

TOTALE 5 fogli

ELLI MENCONI s.n.c.
MENCONI NICOLA & C.

Sez. III: Tipologia dei prodotti/materiali impiegati _ Quadro B: materiali e componenti utilizzati.

Dichiaro che i materiali, le tubazioni, le giunzioni, i raccordi ed i pezzi speciali utilizzati sono previsti dalla NORMA di installazione:

☒ UNI 7129/2001 ☐ D.M. 12/04/96; ☐ Altro (attestati, marchi e/o certificati di prova ecc.).

Elenco materiali /pezzi speciali ⁽¹⁰⁾. (Da compilare obbligatoriamente in mancanza del disegno e/o nel caso di utilizzo di materiali non riconducibili alla norma di installazione adottata).

Rif ⁽⁹⁾	Ubicazione	Componente	Materiale	Quantità n°	Diametro mm	Lunghezza m	installazione	Attestati/ marchi / certificati di prova ⁽¹¹⁾ (obblig. per materiali non previsti dalla norma inst.)
A1	VANO CANTINATI	TUBO	ACCIAIO IN OTTO	1	1"	2	AUSIA SALVATO	
A2	CORTILE	TUBO	POURCELENE	1	40	34	INTERCARTO SEGNAZIONE	SALVATO
A3	MURO PERIMETRALE	TUBO	RAME RIV	1	22x15	4,5	SALVATO SALVATO	SALVATO
A4	MURO PERIMETRALE	TUBO	RAME	1	22	4	AUSIA SALVATO	SALVATO
A5	BALCONE CUCINA	TUBO	RAME RIV	1	16	6,5	SALVATO SALVATO	SALVATO
A6	BALCONE CANTINATI	TUBO	RAME	1	18	2	AUSIA SALVATO	SALVATO
B1	VANO CANTINATI	RACC. GOMITO	ACCIAIO IN OTTO	3	1"		AUSIA	
B2	BALCONE	RACC. GOMITO	RAME	1	22		AUSIA SALVATO	
B3	BALCONE	RACC. GOMITO	OTTONE	1	3/4		AUSIA	
B4	CUCINA	RACC. PULCRINO	BRONZO	1	16x1/2"		AUSIA SALVATO	
C1	BALCONE	RUBINETTO	OTTONE	1	3/4"		AUSIA	
C2	BALCONE	RUBINETTO	OTTONE	1	1/2"		AUSIA	
D1	VANO CANTINATI	GUAINA	ACCIAIO	1	50	0,15	MURATA	
D2	BALCONE	GUAINA	ACCIAIO	1	40	0,25	MURATA	
D3	BALCONE	GUAINA	ACCIAIO	1	50	0,35	MURATA	
D4	CUCINA	GUAINA	ACCIAIO	1	50	0,20	MURATA	
F	BALCONE CANTINATI	CALAMITA		1			AUSIA	
G	CUCINA	GUAINA VENTILAZIONE	PLASTICA	1	150	0,35	AUSIA	
I	BALCONE TERZO	PUMI	PPS	1	60	5	MURATA CONTROVITA-ATCIO	

Note: TUBO POURCELENE INTERCARTO SEGNAZIONE CON NASO SEGNAZIONE

Sez. IV: Verifica della tenuta/ collaudo ⁽¹²⁾

Dichiaro di aver effettuato, con esito positivo, la prova di

☒ tenuta delle tubazioni gas, alla pressione di 100 (mm) per un tempo di 15 (minuti)

☐ tenuta del camino/canna fumaria, alla pressione di () per un tempo di () (minuti)

Note: VERIFICA GAS CON STRUMENTO CERTIFICATO

Data della compilazione 25.07.99

Il Responsabile tecnico/titolare: Menconi Nicola firma: Michel Vanni

Il Committente (per presa visione): firma: X

F.lli MENCONI s.n.c.
di MENCONI NICOLA & C.
CLIMATIZZAZIONE - IDRAULICA
Via Fossone Basso, 30 - 54031 Avenza (MS)
Tel. / Fax 0585 53599
P. IVA 00714690450

Quest'allegato obbligatorio si compone di n. 2 fogli.

Sez. III: Tipologia dei prodotti/materiali impiegati _ Quadro B: materiali e componenti utilizzati.

Dichiaro che i materiali, le tubazioni le giunzioni, i raccordi ed i pezzi speciali utilizzati sono previsti dalla norma di installazione:

☒ UNI 7129/01 ; ☐ D.M. 12/04/96; ☐ Altro (attestati, marchi e/o certificati di prova ecc.).

Elenco materiali /pezzi speciali ⁽¹⁰⁾: (Da compilare obbligatoriamente in mancanza del disegno e/o nel caso di utilizzo di materiali non riconducibili alla norma di installazione adottata).

Rif ⁽⁹⁾	Ubicazione	Componente	Materiale	Quantità n°	Diametro mm	Lunghezza m	installazione	Attestati/ marchi / certificati di prova ⁽¹¹⁾ (obblig. per materiali non previsti dalla norma inst.)
L1	VANO COMBUSTORI	RACC. TRANSIZIONE	ACCIAIO POUCHILCENE	1	40x1 1/4		AUSIA IMPIANTO SOTTO	
L2	PIEDE FABBRIC.	RACC. TRANSIZIONE	ACCIAIO POUCHILCENE	1	40x1 1/4		AUSIA IMPIANTO SOTTO	
M1	VANO COMBUSTORI	GIUNTO RICCOTINGO	ACCIAIO	1	1"		AUSIA	
M2	PIEDE FABBRICATO	GIUNTO RICCOTINGO	ACCIAIO	1	1"		AUSIA	
N	FLEX GAS	VANO COMBUSTORI	ACCIAIO INOX	1	1"	0,70	AUSIA	
O	CUCINA	TAPPO	OTTONE	1	1/2"		AUSIA	
P	CUCINA	CAPP	PLASTICA	1	100	0,35	AUSIA	
Q	BALCONE	PRESTA MANOMETRO	OTTONE	1	1/2"		AUSIA	
R	CORTILE	VALVO SCONNETTORE	PLASTICA	1		34	INTERNO	

Note: TUBO POUCHILCENE IMPIANTO SOTTO SEGMENTO CON MASSIMO SEGMENTAZIONE

Sez. IV: Verifica della tenuta/ collaudo ⁽¹²⁾


Dichiaro di aver e effettuato, con esito positivo, la prova di

☒ tenuta delle tubazioni gas, alla pressione di (.....) per un tempo di 15 (minuti)

☐ tenuta del camino/canna fumaria, alla pressione di (.....) per un tempo di (minuti)

Note: VERIFICA ESEGUITA CON STRUMENTO ELETTRONICO V.G.N.I. SCONNETTORE ALLE GASTO

Data della compilazione 25, 07, 09:

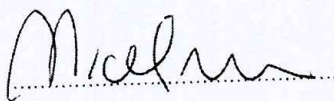Il Responsabile tecnico/titolare: MENCONI Nicol firma: 


Timbro
F.LLI MENCONI S.n.c.
di MENCONI NICOLA & C.
CLIMATIZZAZIONE - IDRAULICA
Via Fossone Basso, 30 - 54031 Avenza (MS)
Tel. / Fax 0585 53599
P. IVA 00714690450

Il Committente (per presa visione): firma:

Quest'allegato obbligatorio si compone di n. 2 fogli.

Foglio

only two

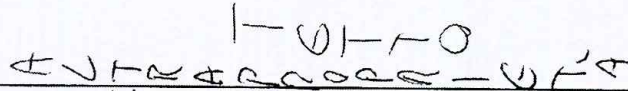

MINISTERO DELLO SVILUPPO ECONOMICO
DICHIARAZIONE DI CONFORMITÀ DELL'IMPIANTO ALLA REGOLA D'ARTE

Allegato I di cui all'art. 7 del Decreto 22 gennaio 2008, n. 37 (G.U. Serie Generale n. 61 del 12.3.2008)

Il sottoscritto MENCONI NICOLA Dichiarazione N° 50145
Titolare o legale rappresentante dell'impresa (ragione sociale) F.LLI MENCONI S.n.c.
Operante nel settore CLIMATIZZAZIONE - IDRAULICA
con sede in via POINCARRE 30 n° 30 CAP 50035
Comune CARRARA PR 45
Tel. _____ partita IVA 00714690450
☐ Iscritta nel registro delle Imprese (D.P.R. 7/12/1995, n. 581)
della camera C.I.A.A. di CARRARA n° 3002
☐ Iscritta all'albo provinciale delle imprese artigiane (legge 08.08.1985, n. 443)
di CARRARA n° 7639
esecutrice dell'impianto (descrizione schematica) IMPIANTO CLIMATIZ.

inteso come:

☐ nuovo impianto; ☐ trasformazione; ☐ ampliamento; ☐ manutenzione straordinaria; ☐ altro (1) _____

N.B. - Per gli impianti a gas specificare il tipo di gas distribuito: canalizzato della 1°, 2°, 3° famiglia, GPL da recipienti mobili; GPL da serbatoio fisso.
Per gli impianti elettrici, specificare la potenza massima impegnabile.

commissionato da: SUCURMA ABBONCA installato nei locali siti
nel comune di CARRARA PR 45
via CARRARA n° 362 scala _____ piano 1°
interno 8 di proprietà di (nome, cognome, o ragione sociale e indirizzo) MENCONI NICOLA
in edificio adibito ad uso: ☐ industriale; ☐ civile; ☐ commercio; ☐ altri usi _____

DICHIARA

sotto la propria personale responsabilità, che l'impianto è stato realizzato in modo conforme alla regola dell'arte, secondo quanto previsto dall'art. 6 tenuto conto delle condizioni di esercizio e degli usi a cui è destinato l'edificio, avendo in particolare:

☐ rispettato il progetto redatto ai sensi dell'art. 5 da (2):

☐ Responsabile Tecnico: _____

☐ Professionista: _____ Collegio/Ordine di _____ n. _____

☐ seguito la norma tecnica applicabile all'impiego (3) UNI 1182 UNI EN 3035

☐ installato componenti e materiali adatti al luogo di installazione (artt. 5 e 6);

☐ controllato l'impianto ai fini della sicurezza e della funzionalità con esito positivo, avendo eseguito le verifiche richieste dalle norme e dalle disposizioni di legge;

Allegati obbligatori:

☐ progetto ai sensi degli articoli 5 e 7 (4);

☐ relazione con tipologie dei materiali utilizzati (5);

☐ schema di impianto realizzato (6);

☐ riferimento a dichiarazioni di conformità precedenti o parziali, già esistenti (7);

☐ copia di certificato di riconoscimento dei requisiti tecnico-professionali.

Allegati facoltativi: (8) _____

DECLINA

ogni responsabilità per sinistri a persone o a cose derivanti da manomissione dell'impianto da parte di terzi ovvero da carenze di manutenzione o riparazione.

F.LLI MENCONI S.n.c.
di MENCONI NICOLA & C.
CLIMATIZZAZIONE - IDRAULICA
Via Fossone Basso, 30 - 54031 Avenza (MS)
Tel. / Fax 0585 53599
P. IVA 00714690450

data 30/08/09 il resp. tecnico MENCONI NICOLA (timbro e firma) il dichiarante _____ (timbro e firma)

AVVERTENZE PER IL COMMITTENTE: (responsabilità del committente o del proprietario), art. 8 (9)

Il sottoscritto _____ committente dei lavori sopraindicati dichiara di aver ricevuto copia/e della presente per gli usi consentiti/obbligatori di legge.

data 30/08/09 firma _____

COPIA PER ALTRI USI

Ai sensi dell'articolo 13 del D. Lgs n° 196/2003 in materia di tutela del trattamento dei dati personali, La informiamo che i dati sopra indicati sono raccolti e trattati al fine di consentire lo svolgimento del rapporto contrattuale a cui si riferiscono e l'adempimento di ogni obbligo di legge ad esso relativo.

ALLEGATO ALLA DICHIARAZIONE DI CONFORMITÀ PER IMPIANTI IDRICO-SANITARI

Art. 7, comma 2, del Decreto 22 gennaio 2008 n° 37

Allegato pagina n° 1 alla Dichiarazione di Conformità n° 123 del 20/09/09

Quadro A - Tipologia impianto ⁽¹⁾

- ☐ Installazione di apparecchiature per la regolazione della pressione dell'impianto idrico sanitario
- ☐ Installazione di apparecchiature per il trattamento delle acque dell'impianto idrico sanitario
- ☒ Installazione della rete di distribuzione acqua sanitaria fredda e calda con o senza ricircolo
- ☐ Installazione di apparecchi sanitari
- ☐ Installazione di rubinetteria sanitaria
- ☒ Installazione di apparecchio per la produzione di acqua calda per uso sanitario
- ☐ Altro ⁽²⁾

Quadro B - Tipologia dei prodotti/apparecchi impiegati (Per le istruzioni dettagliate relative alla compilazione del presente quadro vedi retro)

Rif. ⁽³⁾	Ubicazione ⁽⁴⁾	Apparecchiatura ⁽⁵⁾	Marca	Modello	Portata Termica kW
	BAGNO	VALVOLA	VALVOLA		

Quadro C - Materiali e componenti utilizzati (Per le istruzioni dettagliate relative alla compilazione del presente quadro vedi retro)

Rif. ⁽⁶⁾	Ubicazione ⁽⁷⁾	Componente ⁽⁸⁾	Materiale ⁽⁹⁾	Diametro (pollici/mm)	Quantità (n°)	Lunghezza (m)	Installazione ⁽¹⁰⁾
	BAGNO	VALVOLA			1		
		VALVOLA			1		
		VALVOLA			1		
		VALVOLA			1		
		VALVOLA	MULTIUSCITA'	1/2"			
		VALVOLA	VALVOLA	1/2"			
	BAGNO	VALVOLA			1		
	BAGNO	VALVOLA			4		

- ☒ Dichiaro che gli apparecchi ed i componenti installati sono provvisti di marchiatura CE.
- ☒ Dichiaro che gli apparecchi ed i componenti sono stati installati secondo la regola dell'arte.
- ☒ Dichiaro la conformità dell'installazione ai metodi di posa indicati dal produttore.
- ☒ Dichiaro di aver provveduto a mettere in esercizio le distribuzioni di acqua potabile dopo averne eseguito le disinfezioni secondo quanto prescritto dalla norme.
- ☐ Altro

IL RESPONSABILE TECNICO

MENCONI NICOLA

Timbro e firma

Per ricevuta IL COMMITTENTE

Luigi

Firma

F.LLI MENCONI s.n.c.
di MENCONI NICOLA & C.
CLIMATIZZAZIONE - IDRAULICA
Via Fossone Basso, 30 - 54031 Avenza (MS)
Tel. / Fax 0585 53599
P. IVA 00714690450

COPIA PER ALTRI USI

MINISTERO DELLO SVILUPPO ECONOMICO
DICHIARAZIONE DI CONFORMITÀ DELL'IMPIANTO ALLA REGOLA D'ARTE

Allegato I di cui all'art. 7 del Decreto 22 gennaio 2008, n. 37 (G.U. Serie Generale n. 61 del 12.3.2008)

Il sottoscritto MENCONI NICOLA Dichiarazione N° 37917
Titolare o legale rappresentante dell'impresa (ragione sociale) F.LLI MENCONI S.N.C.
Operante nel settore CLIMATIZZAZIONE - IDRAULICA
con sede in via VIA FOSSE BASSO, 30 n° 0 CAP 40031
Comune BOLOGNA PR 45
Tel. 0585 53599 partita IVA 00714690450

☐ Iscritta nel registro delle Imprese (D.P.R. 7/12/1995, n. 581)
della camera C.I.A.A. di BOLOGNA n° 076
☒ Iscritta all'albo provinciale delle imprese artigiane (legge 08.08.1985, n. 443)
di BOLOGNA n° 1229
esecutrice dell'impianto (descrizione schematica) IMPIANTO CLIMATIZZAZIONE

inteso come:
☐ nuovo impianto; ☐ trasformazione; ☐ ampliamento; ☐ manutenzione straordinaria; ☐ altro (1) _____
N.B. - Per gli impianti a gas specificare il tipo di gas distribuito: canalizzato della 1°, 2°, 3° famiglia, GPL da recipienti mobili; GPL da serbatoio fisso.
Per gli impianti elettrici, specificare la potenza massima impegnabile.
commissionato da: ANDREA installato nei locali siti
nel comune di BOLOGNA PR 45
via VIA FOSSE BASSO n° 30 scala _____ piano 1°
interno _____ di proprietà di (nome, cognome, o ragione sociale e indirizzo) MENCONI NICOLA
in edificio adibito ad uso: ☐ industriale; ☐ civile; ☐ commercio; ☐ altri usi _____

DICHIARA

sotto la propria personale responsabilità, che l'impianto è stato realizzato in modo conforme alla regola dell'arte, secondo quanto previsto dall'art. 6 tenuto conto delle condizioni di esercizio e degli usi a cui è destinato l'edificio, avendo in particolare:

☐ rispettato il progetto redatto ai sensi dell'art. 5 da (2):
☐ Responsabile Tecnico: _____
☐ Professionista: _____ Collegio/Ordine di _____ n. _____
☒ seguito la norma tecnica applicabile all'impiego (3) UNI 757/2004
☐ installato componenti e materiali adatti al luogo di installazione (artt. 5 e 6);
☐ controllato l'impianto ai fini della sicurezza e della funzionalità con esito positivo, avendo eseguito le verifiche richieste dalle norme e dalle disposizioni di legge;

Allegati obbligatori:

☐ progetto ai sensi degli articoli 5 e 7 (4);
☐ relazione con tipologie dei materiali utilizzati (5);
☐ schema di impianto realizzato (6);
☐ riferimento a dichiarazioni di conformità precedenti o parziali, già esistenti (7);
☐ copia di certificato di riconoscimento dei requisiti tecnico-professionali.

Allegati facoltativi: (8) _____

DECLINA

ogni responsabilità per sinistri a persone o a cose derivanti da manomissione dell'impianto da parte di terzi ovvero da carenze di manutenzione o riparazione.

F.LLI MENCONI s.n.c.
di MENCONI NICOLA & C.
CLIMATIZZAZIONE - IDRAULICA
Via Fossone Basso, 30 - 54031 Avenza (MS)
Tel. / Fax 0585 53599
P. IVA 00714690450

data 22-01-08 il resp. tecnico MENCONI NICOLA (timbro e firma) il dichiarante _____

AVVERTENZE PER IL COMMITTENTE: (responsabilità del committente o del proprietario), art. 8 (9)

Il sottoscritto _____ committente dei lavori sopraindicati dichiara di aver ricevuto copia/e della presente per gli usi consentiti/obbligatori di legge.

data 22-01-08 firma [firma]

COPIA PER ALTRI USI

Ai sensi dell'articolo 13 del D. Lgs n° 196/2003 in materia di tutela del trattamento dei dati personali, La informiamo che i dati sopra indicati sono raccolti e trattati al fine di consentire lo svolgimento del rapporto contrattuale a cui si riferiscono e l'adempimento di ogni obbligo di legge ad esso relativo.

ALLEGATO ALLA DICHIARAZIONE DI CONFORMITÀ PER IMPIANTI DI RISCALDAMENTO

Art. 7, comma 2, del Decreto 22 gennaio 2008 n° 37

Allegato pagina n° 1 alla Dichiarazione di Conformità n° 101NT del 22/08/19

Quadro A - Tipologia impianto (Per le istruzioni dettagliate relative alla compilazione del presente quadro vedi retro)

IMPIANTO: ☒ Autonomo; ☐ Centralizzato; ☐ Con generatori ad aria calda; ☐ Altro

DISTRIBUZIONE: ☐ Modul⁽¹⁾; ☐ Monotubo; ☐ Andata e ritorno; ☐ Pannelli⁽²⁾; ☐ Altro

TIPOLOGIA: ☐ Bassa temperatura; ☒ Alta temperatura; ☐ Integrato a pannelli solari;

TERMOREGOLAZIONE: ☐ Cronotermostato giornaliero; ☒ Cronotermostato settimanale; ☐ Centralina; ☐ Valvole di zona;

☐ Valvole termostatiche; ☐ Altro

Quadro B - Tipologia dei prodotti/apparecchi impiegati (Per le istruzioni dettagliate relative alla compilazione del presente quadro vedi retro)

Rif. (3)	Ubicazione (4)	Apparecchiatura (5)	Tipo (6)	Marca	Modello	Portata Termica kW
	CALDAIA	CAVITA	C	VISSMANN	VISSMANN	243

Quadro C - Materiali e componenti utilizzati (Per le istruzioni dettagliate relative alla compilazione del presente quadro vedi retro)

Rif. (7)	Ubicazione (8)	Componente (9)	Materiale (10)	Diametro (pollici/mm)	Quantità (n°)	Lunghezza (m)	Installazione (11)
	CALDAIA	CECCIONE	OTIONE		4		
	INTERNO	RADIAZIONE	ALUMINIO				
	BAGNO	CAVITA	ALUMINIO		2		
	OGGETTO	CAVITA			1		
	CALDAIA	CECCIONE	OTIONE		2		
	SOTTO CALDAIA	TUBO	ALUMINIO	16x2			
	"	"	"	20x25			
	"	"	"	10x3			

- ☐ Dichiaro che gli apparecchi ed i componenti installati sono provvisti di marchiatura CE.
- ☐ Dichiaro che gli apparecchi ed i componenti sono stati installati secondo la regola dell'arte.
- ☐ Dichiaro la conformità dell'installazione secondo le istruzioni indicate dal produttore.
- ☐ Altro

F.LLI MENCONI s.n.c.
di MENCONI NICOLA & C.
CLIMATIZZAZIONE - IDRAULICA
Via Fossone Basso, 30 - 54031 Avenza (MS)
Tel. / Fax 0585 53599
P. IVA 00714690450

IL RESPONSABILE TECNICO

MENCONI NICOLA

Timbro e firma

Per ricevuta IL COMMITTENTE

Autore

Firma

COPIA PER ALTRI USI

MINISTERO DELLO SVILUPPO ECONOMICO
DICHIARAZIONE DI CONFORMITÀ DELL'IMPIANTO ALLA REGOLA D'ARTE

Allegato I di cui all'art. 7 del Decreto 22 gennaio 2008, n. 37 (G.U. Serie Generale n. 61 del 12.3.2008)

Il sottoscritto MENCONI NICOLA Dichiarazione N° 5021
Titolare o legale rappresentante dell'impresa (ragione sociale) F.LLI MENCONI S.N.C.
Operante nel settore CLIMATIZZAZIONE IDRAULICA
con sede in via FOSSONE BASSO n° 30 CAP 54033
Comune CARRARA PR MS
Tel. _____ partita IVA 00714690450

☐ Iscritta nel registro delle Imprese (D.P.R. 7/12/1995, n. 581)
della camera C.I.A.A. di MASSA MARITIMA n° 200067
☒ Iscritta all'albo provinciale delle imprese artigiane (legge 08.08.1985, n. 443)
di MASSA MARITIMA n° 104239
esecutrice dell'impianto (descrizione schematica) IMPIANTO IDRAULICO

inteso come:

☐ nuovo impianto; ☐ trasformazione; ☐ ampliamento; ☐ manutenzione straordinaria; ☐ altro (1) _____

N.B. - Per gli impianti a gas specificare il tipo di gas distribuito: canalizzato della 1°, 2°, 3° famiglia, GPL da recipienti mobili; GPL da serbatoio fisso.
Per gli impianti elettrici, specificare la potenza massima impegnabile.

commissionato da: IMMAGINE IL PORTICO S.R.L. installato nei locali siti
nel comune di CARRARA PR MS
via CARRARA n° 267 scala _____ piano TERZO
interno 9 di proprietà di (nome, cognome, o ragione sociale e indirizzo) IMMAGINE IL PORTICO S.R.L.
VIA FIORILLO 9 BIS CARRARA (MS)
in edificio adibito ad uso: ☐ industriale; ☒ civile; ☐ commercio; ☐ altri usi _____

DICHIARA

sotto la propria personale responsabilità, che l'impianto è stato realizzato in modo conforme alla regola dell'arte, secondo quanto previsto dall'art. 6 tenuto conto delle condizioni di esercizio e degli usi a cui è destinato l'edificio, avendo in particolare:

- ☐ rispettato il progetto redatto ai sensi dell'art. 5 da (2):
☐ Responsabile Tecnico: _____
☐ Professionista: _____ Collegio/Ordine di _____ n. _____
☒ seguito la norma tecnica applicabile all'impiego (3) UNI 7177/01
☒ installato componenti e materiali adatti al luogo di installazione (artt. 5 e 6);
☒ controllato l'impianto ai fini della sicurezza e della funzionalità con esito positivo, avendo eseguito le verifiche richieste dalle norme e dalle disposizioni di legge;

Allegati obbligatori:

- ☐ progetto ai sensi degli articoli 5 e 7 (4);
☐ relazione con tipologie dei materiali utilizzati (5);
☐ schema di impianto realizzato (6);
☐ riferimento a dichiarazioni di conformità precedenti o parziali, già esistenti (7);
☐ copia di certificato di riconoscimento dei requisiti tecnico-professionali.

Allegati facoltativi: (8) _____

DECLINA

ogni responsabilità per sinistri a persone o a cose derivanti da manomissione dell'impianto da parte di terzi ovvero da carenze di manutenzione o riparazione.

data 28/12/09 il resp. tecnico MENCONI NICOLA (timbro e firma) il dichiarante
F.LLI MENCONI s.n.c.
di MENCONI NICOLA & C.
CLIMATIZZAZIONE - IDRAULICA
Via Fossone Basso, 30 - 54031 Avenza (MS)
Tel. / Fax 0585 53599
P. IVA 00714690450 (timbro e firma)

AVVERTENZE PER IL COMMITTENTE: (responsabilità del committente o del proprietario), art. 8 (9)

Il sottoscritto _____ committente dei lavori sopraindicati dichiara di aver ricevuto copia/e della presente per gli usi consentiti/obbligatori di legge.

data _____ firma _____
IMMOBILIARE IL PORTICO S.R.L.
Via Fiorillo, 9 bis
54033 Marina di Carrara (MS)
C.F./P.IVA 01156680454

COPIA PER ALTRI USI

Ai sensi dell'articolo 13 del D. Lgs n° 196/2003 in materia di tutela dei dati personali, La informiamo che i dati sopra indicati sono raccolti e trattati al fine di consentire lo svolgimento del rapporto contrattuale a cui si riferiscono e l'adempimento di ogni obbligo di legge ad esso relativo.

ALLEGATO ALLA DICHIARAZIONE DI CONFORMITÀ PER IMPIANTI DI RISCALDAMENTO

Art. 7, comma 2, del Decreto 22 gennaio 2008 n° 37

Allegato pagina n° 1 alla Dichiarazione di Conformità n° 5015 NT del 28/12/09

Quadro A - Tipologia impianto (Per le istruzioni dettagliate relative alla compilazione del presente quadro vedi retro)

IMPIANTO: ☒ Autonomo; ☐ Centralizzato; ☐ Con generatori ad aria calda; ☐ Altro

DISTRIBUZIONE: ☐ Modul⁽¹⁾; ☐ Monotubo; ☒ Andata e ritorno; ☐ Pannelli⁽²⁾; ☐ Altro

TIPOLOGIA: ☐ Bassa temperatura; ☒ Alta temperatura; ☐ Integrato a pannelli solari;

TERMOREGOLAZIONE: ☐ Cronotermostato giornaliero; ☒ Cronotermostato settimanale; ☐ Centralina; ☐ Valvole di zona; ☐ Valvole termostatiche; ☐ Altro

Quadro B - Tipologia dei prodotti/apparecchi impiegati (Per le istruzioni dettagliate relative alla compilazione del presente quadro vedi retro)

Rif. (3)	Ubicazione (4)	Apparecchiatura (5)	Tipo (6)	Marca	Modello	Portata Termica kW
	ESCALA	ALUMINIA	C	WILSON	WILSON 100	27,5

Quadro C - Materiali e componenti utilizzati (Per le istruzioni dettagliate relative alla compilazione del presente quadro vedi retro)

Rif. (7)	Ubicazione (8)	Componente (9)	Materiale (10)	Diametro (pollici/mm)	Quantità (n°)	Lunghezza (m)	Installazione (11)
	ESCALA	CONNETTORE	OTTONE	3/4	3		
		VALVOLA ZONA	OTTONE	3/4	3		
	INT. 2° NO	RADIALE	ALUMINIO				
	2° NO	VALVOLA ZONA	ACCIAIO				
	066-2° NO	GRUPPO 2° NO			1		
	066-2° NO	GRUPPO 2° NO			1		
	ALUMINIA	110 Box			1		
	PORT. ACQUA	TURBO	MULTI FLUIDO	16x70			
				20x27,5			
				26x3			

- ☐ Dichiaro che gli apparecchi ed i componenti installati sono provvisti di marchiatura CE.
- ☐ Dichiaro che gli apparecchi ed i componenti sono stati installati secondo la regola dell'arte.
- ☐ Dichiaro la conformità dell'installazione secondo le istruzioni indicate dal produttore.
- ☐ Altro.....

F.LLI MENCONI s.n.c.
di MENCONI NICOLA & C.

CLIMATIZZAZIONE - IDRAULICA
Via Fossone Basso, 30 - 54031 Avenza (MS)
Tel / Fax 0585 53599

P.IVA 00714690450

IL RESPONSABILE TECNICO

IMMOBILIARE IL PORTICO

S.R.L. timbro e firma

Via Fiorillo, 9 bis

Per ricevuta IL COMMITTENTE

54033 Marina di Carrara (MS)

C.F./P.IVA 01155680454

COPIA PER ALTRI USI

MINISTERO DELLO SVILUPPO ECONOMICO
DICHIARAZIONE DI CONFORMITÀ DELL'IMPIANTO ALLA REGOLA D'ARTE

Allegato I di cui all'art. 7 del Decreto 22 gennaio 2008, n. 37 (G.U. Serie Generale n. 61 del 12.3.2008)

Il sottoscritto MENCONI NICOLA Dichiarazione N° 2012NS
Titolare o legale rappresentante dell'impresa (ragione sociale) F.LLI MENCONI S.n.c.
Operante nel settore CLIMATIZZAZIONE IDRAULICA
con sede in via FOSSONE BASSO n° 30 CAP 54033
Comune CARRARA PR MS
Tel. _____ partita IVA 00714690450

☐ Iscritta nel registro delle Imprese (D.P.R. 7/12/1995, n. 581)
della camera C.I.A.A. di MARSA CARPI n° 20062
☐ Iscritta all'albo provinciale delle imprese artigiane (legge 08.08.1985, n. 443)
di MARSA CARPI n° 104239
esecutrice dell'impianto (descrizione schematica) IMPIANTO SANITARIO

inteso come:

☐ nuovo impianto; ☐ trasformazione; ☐ ampliamento; ☐ manutenzione straordinaria; ☐ altro (1) _____

N.B. - Per gli impianti a gas specificare il tipo di gas distribuito: canalizzato della 1°, 2°, 3° famiglia, GPL da recipienti mobili; GPL da serbatoio fisso.
Per gli impianti elettrici, specificare la potenza massima impegnabile.

commissionato da: IMMOBILIARE IL PORTICO S.n.c. installato nei locali siti
nel comune di CARRARA PR MS
via CARRARA n° 362 scala _____ piano TERZA
interno 9 di proprietà di (nome, cognome, o ragione sociale e indirizzo) IMMOBILIARE IL PORTICO S.n.c.
in edificio adibito ad uso: ☐ industriale; ☒ civile; ☐ commercio; ☐ altri usi _____

DICHIARA

sotto la propria personale responsabilità, che l'impianto è stato realizzato in modo conforme alla regola dell'arte, secondo quanto previsto dall'art. 6 tenuto conto delle condizioni di esercizio e degli usi a cui è destinato l'edificio, avendo in particolare:

☐ rispettato il progetto redatto ai sensi dell'art. 5 da (2):

☐ Responsabile Tecnico: _____

☐ Professionista: _____ Collegio/Ordine di _____ n. _____

☐ seguito la norma tecnica applicabile all'impiego (3) UNI 91/82 UNI EN 12076

☒ installato componenti e materiali adatti al luogo di installazione (artt. 5 e 6);

☒ controllato l'impianto ai fini della sicurezza e della funzionalità con esito positivo, avendo eseguito le verifiche richieste dalle norme e dalle disposizioni di legge;

Allegati obbligatori:

☐ progetto ai sensi degli articoli 5 e 7 (4);

☐ relazione con tipologie dei materiali utilizzati (5);

☐ schema di impianto realizzato (6);

☐ riferimento a dichiarazioni di conformità precedenti o parziali, già esistenti (7);

☐ copia di certificato di riconoscimento dei requisiti tecnico-professionali.

Allegati facoltativi: (8) _____

DECLINA

ogni responsabilità per sinistri a persone o a cose derivanti da manomissione dell'impianto da parte di terzi ovvero da carenza di manutenzione o riparazione.

data 28/12/09 il resp. tecnico MENCONI NICOLA (timbro e firma) il dichiarante F.LLI MENCONI S.n.c. (timbro e firma)

F.LLI MENCONI S.n.c.
di MENCONI NICOLA & C.
CLIMATIZZAZIONE - IDRAULICA
Via Fossone Basso, 30 - 54031 Avenza (MS)
Tel. / Fax 0585 53599
P. IVA 00714690450

AVVERTENZE PER IL COMMITTENTE: (responsabilità del committente o del proprietario), art. 8 (9)

Il sottoscritto _____ committente dei lavori sopraindicati dichiara di aver ricevuto copia/e della presente per gli usi consentiti/obbligatori di legge.

data _____ firma _____
IMMOBILIARE IL PORTICO S.R.L.
Via Fiorillo, 9 bis
54033 Marina di Carrara (MS)

COPIA PER ALTRI USI

Ai sensi dell'articolo 13 del D. Lgs n° 196/2003 in materia di tutela dei dati personali, informiamo che i dati sopra indicati sono raccolti e trattati al fine di consentire lo svolgimento del rapporto contrattuale a cui si riferiscono e l'adempimento di doveri di legge.

ALLEGATO ALLA DICHIARAZIONE DI CONFORMITÀ PER IMPIANTI IDRICO-SANITARI

Art. 7, comma 2, del Decreto 22 gennaio 2008 n° 37

Allegato pagina n° 1 alla Dichiarazione di Conformità n° 3012 MS del 28/12/09

Quadro A - Tipologia impianto ⁽¹⁾

- ☐ Installazione di apparecchiature per la regolazione della pressione dell'impianto idrico sanitario
- ☐ Installazione di apparecchiature per il trattamento delle acque dell'impianto idrico sanitario
- ☒ Installazione della rete di distribuzione acqua sanitaria fredda e calda con o senza ricircolo
- ☒ Installazione di apparecchi sanitari
- ☒ Installazione di rubinetteria sanitaria
- ☒ Installazione di apparecchio per la produzione di acqua calda per uso sanitario
- ☐ Altro ⁽²⁾

Quadro B - Tipologia dei prodotti/apparecchi impiegati (Per le istruzioni dettagliate relative alla compilazione del presente quadro vedi retro)

Rif. ⁽³⁾	Ubicazione ⁽⁴⁾	Apparecchiatura ⁽⁵⁾	Marca	Modello	Portata Termica kW
	ESTERNO Box	CALDAIA	VISSMAN	VITODENS 100	27,3

Quadro C - Materiali e componenti utilizzati (Per le istruzioni dettagliate relative alla compilazione del presente quadro vedi retro)

Rif. ⁽⁶⁾	Ubicazione ⁽⁷⁾	Componente ⁽⁸⁾	Materiale ⁽⁹⁾	Diametro (pollici/mm)	Quantità (n°)	Lunghezza (m)	Installazione ⁽¹⁰⁾
	BAGNO	LAVABO			✓		
	✓	BIDET			3		
	✓	DOCUA			2		
	✓	VASIA			1		
	✓	WC			3		
	SONDACCIA	TUBI MULTISTRATO	MULTISTRATO	16 2076			
	✓	TUBI INNESTO	POURBUILLENE	40 6090			
	BALCONG	VALVOLA GEN	OTTONE		1		
	BAGNO	VALVOLA	✓		6		

- ☐ Dichiaro che gli apparecchi ed i componenti installati sono provvisti di marchiatura CE.
- ☐ Dichiaro che gli apparecchi ed i componenti sono stati installati secondo la regola dell'arte.
- ☐ Dichiaro la conformità dell'installazione ai metodi di posa indicati dal produttore.
- ☐ Dichiaro di aver provveduto a mettere in esercizio le distribuzioni di acqua potabile dopo averle testate e sigillate, secondo quanto prescritto dalla norme.
- ☐ Altro

FLLI MENCONI s.n.c.
di MENCONI NICOLA & C.
CLIMATIZZAZIONE - IDRAULICA
Via Fossone Basso, 30 - 54031 Avenza (MS)
Tel. / Fax 0585 53599
P. IVA 00714690450

IL RESPONSABILE TECNICO MENCONI NICOLA IMMOBILIARE IL PORTICO IL PORTICO

Per ricevuta IL COMMITTENTE IL PORTICO
Via Fiorillo, 9 bis
54033 Marina di Carrara (MS)
C.F./P.IVA 01155680454

COPIA PER IL DICHIARANTE

MINISTERO DELLO SVILUPPO ECONOMICO
DICHIARAZIONE DI CONFORMITÀ DELL'IMPIANTO ALLA REGOLA D'ARTE

Allegato I di cui all'art. 7 del Decreto 22 gennaio 2008, n. 37 (G.U. Serie Generale n. 61 del 12.3.2008)

Il sottoscritto MENCONI NICOLA Dichiarazione N° 3012N
Titolare o legale rappresentante dell'impresa (ragione sociale) F.LLI MENCONI Snc
Operante nel settore CLIMATIZZAZIONE IDRAULICA
con sede in via Fossone Basso n° 30 CAP 54033
Comune CARRARA PR MS
Tel. _____ partita IVA 00714690450
☐ Iscritta nel registro delle Imprese (D.P.R. 7/12/1995, n. 581)
della camera C.I.A.A. di MARSA CARPI n° 20062
☐ Iscritta all'albo provinciale delle imprese artigiane (legge 08.08.1985, n. 443)
di MARSA CARPI n° 104339
esecutrice dell'impianto (descrizione schematica) IMPIANTO GAS TETTOIO DAL COMITATO
SENZA COLLEGAMENTO APPARECCHI A GAS KW 36,8
inteso come:
☐ nuovo impianto; ☐ trasformazione; ☐ ampliamento; ☐ manutenzione straordinaria; ☐ altro (1) _____
N.B. - Per gli impianti a gas specificare il tipo di gas distribuito: canalizzato della 1°, 2°, 3° famiglia, GPL da recipienti mobili; GPL da serbatoio fisso.
Per gli impianti elettrici, specificare la potenza massima impegnabile.
commissionato da: IMMOBILIARE IL POSITO Snc installato nei locali siti
nel comune di CARRARA PR MS
via CARRARA n° 362 scala _____ piano TETTOIO
interno 9 di proprietà di (nome, cognome, o ragione sociale e indirizzo) IMMOBILIARE IL POSITO Snc
VIA FLOTTICO 9 54031 CARPI DI CARRARA MS
in edificio adibito ad uso: ☐ industriale; ☒ civile; ☐ commercio; ☐ altri usi _____

DICHIARA

sotto la propria personale responsabilità, che l'impianto è stato realizzato in modo conforme alla regola dell'arte, secondo quanto previsto dall'art. 6 tenuto conto delle condizioni di esercizio e degli usi a cui è destinato l'edificio, avendo in particolare:

- ☐ rispettato il progetto redatto ai sensi dell'art. 5 da (2):
☐ Responsabile Tecnico: _____
☐ Professionista: _____ Collegio/Ordine di _____ n. _____
☐ seguito la norma tecnica applicabile all'impiego (3) UNI 7129/98
☒ installato componenti e materiali adatti al luogo di installazione (artt. 5 e 6);
☒ controllato l'impianto ai fini della sicurezza e della funzionalità con esito positivo, avendo eseguito le verifiche richieste dalle norme e dalle disposizioni di legge;

Allegati obbligatori:

- ☐ progetto ai sensi degli articoli 5 e 7 (4);
☐ relazione con tipologie dei materiali utilizzati (5);
☐ schema di impianto realizzato (6);
☒ riferimento a dichiarazioni di conformità precedenti o parziali, già esistenti (7);
☒ copia di certificato di riconoscimento dei requisiti tecnico-professionali.

Allegati facoltativi: (8) _____

DECLINA

ogni responsabilità per sinistri a persone o a cose derivanti da manomissione dell'impianto da parte di terzi ovvero da carenze di manutenzione o riparazione.

F.LLI MENCONI s.n.c.
di MENCONI NICOLA & C.
CLIMATIZZAZIONE - IDRAULICA
Via Fossone Basso, 30 - 54031 Avenza (MS)
Tel. / Fax 0585 53599
P. IVA 00714690450

data 28/12/09 il resp. tecnico MENCONI NICOLA (timbro e firma) il dichiarante _____

AVVERTENZE PER IL COMMITTENTE: (responsabilità del committente o del proprietario), art. 8 (9)

Il sottoscritto _____ committente dei lavori sopraindicati dichiara di aver ricevuto copia/e della presente per gli usi consentiti/obbligatori di legge.

data _____ firma _____

COPIA PER ALTRI USI

Al sensi dell'articolo 13 del D. Lgs n° 196/2003 in materia di tutela del trattamento dei dati personali, La informiamo che i dati sopra indicati sono raccolti e trattati al fine di consentire lo svolgimento del rapporto contrattuale a cui si riferiscono e l'adempimento di ogni obbligo di legge ad esso relativo.

GEOM. SQUASSONI IVANO



FASCICOLO DELL'OPERA

Art. 91, comma 1, lettera b), D. Lgs. 81/2008
Allegato XVI al D. Lgs. n. 81 del 9 aprile 2008

OGGETTO:

Costruzione edificio di civile abitazione per n. 10 appartamenti

COMMITTENTE:

{indicare i dati del committente} immobiliare IL PORTICO S.R.L.


CANTIERE:

Carrara via Carriona civ. 362 loc. Sant'Antonio zona Raglia

REDATTO DA:

ARCH. BARBIERI GIANLUCA x IVANO Squassoni

Il Coordinatore per la Sicurezza

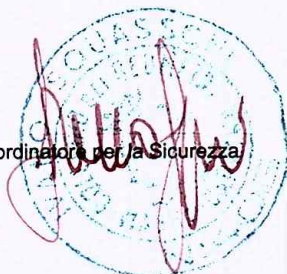

IMMOBILIARE IL PORTICO S.R.L.
Il Committente
54033 Marina di Carrara (MS)
C.F./P.IVA 01156680454



Il Responsabile dei Lavori



PREMESSA

Funzioni del fascicolo dell'opera

Secondo quanto prescritto dall'art. 91 del D. Lgs. 81/2008, il fascicolo dell'opera è preso in considerazione al lato di eventuali lavori successivi sull'opera stessa. Tale fascicolo contiene "le informazioni utili ai fini della prevenzione e protezione dai rischi cui sono esposti i lavoratori" coinvolti in operazioni di manutenzione. Sotto l'aspetto della prevenzione dai rischi, il fascicolo rappresenta quindi uno schema della pianificazione della sicurezza per gli interventi di manutenzione. Il fascicolo deve essere aggiornato in corso di costruzione (a cura del CSE) e durante la vita di esercizio dell'opera in base alle eventuali modifiche alla stessa (a cura del committente / gestore).

Struttura del Fascicolo dell'opera

I contenuti del presente elaborato costituiscono il Fascicolo Tecnico informativo dell'opera in oggetto così come previsto dall'art. 91, comma 1, lettera b del D.Lgs. 81/2008, redatto secondo le indicazioni contenute nell'allegato XVI del sopra citato Decreto.


Le parti che lo costituiscono, oltre alla presente premessa, sono appresso elencate:

- SCHEDA I: Descrizione sintetica dell'opera ed individuazione dei soggetti interessati
- SCHEDA II-1: Misure preventive e protettive in dotazione dell'opera ed ausiliarie
- SCHEDA II-2: Adeguamento delle misure preventive e protettive in dotazione dell'opera ed ausiliarie
- SCHEDA II-3: Informazioni sulle misure preventive e protettive in dotazione dell'opera necessarie per pianificarne la realizzazione in condizioni di sicurezza e modalità di utilizzo e di controllo dell'efficienza delle stesse
- SCHEDA III-1: Elenco e collocazione degli elaborati tecnici relativi all'opera nel proprio contesto
- SCHEDA III-2: Elenco e collocazione degli elaborati tecnici relativi alla struttura architettonica e statica dell'opera
- SCHEDA III-3: Elenco e collocazione degli elaborati tecnici relativi agli impianti dell'opera

Soggetti interessati all'utilizzo del Fascicolo dell'opera

Il gestore dell'opera è il soggetto coinvolto maggiormente nell'utilizzo del Fascicolo. Egli effettuerà le manutenzioni secondo le periodicità eventualmente individuate nel Fascicolo, e dovrà mettere a conoscenza le imprese incaricate degli interventi, delle procedure o delle scelte adottate in fase progettuale per ridurre i rischi. Infine, se l'opera viene ceduta, il proprietario dovrà consegnare anche il Fascicolo. Riassumendo, i soggetti interessati all'utilizzo del fascicolo sono:

1. Gestore dell'opera (Amministratore, proprietario, ecc.);
2. Imprese incaricate per la manutenzione ordinaria e straordinaria dell'opera;

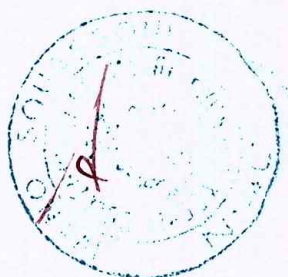

Scheda I
Descrizione sintetica dell'opera ed individuazione dei soggetti interessati

Descrizione sintetica dell'opera

Demolizione fabbricati esistenti , scavo di fondazione , getto di platea in c.a. , realizzazione di pilastri e travi in c.a.; realizzazione di solai in latero cemento piani e di copertura; tamponatura in doppia parete di laterizio coibentata; realizzazione di divisorie interne fra appartamenti in doppia parete coibentata in laterizio; divisorie interne in foratelle di laterizio ; manto di copertura in cotto portoghese previa coibentazione con pannelli tipo isopac ; realizzazione di impianti in genere sottotraccia ; intonaci esterni in malta premiscelata; intonaci interni in malta premiscelata; pavimenti e rivestimenti in ceramica, gres, marmo o cotto; riquadratura di porte, finestre e scale in marmo ; posa in opera di infissi in genere; opere di allaccio in genere; opere di recinzione e pavimentazione e sterna; opere varie di finitura in genere

Durata effettiva dei lavori

Inizio lavori

16/07/2007 Fine lavori

05/11/2009

Indirizzo del cantiere

Carrara via Carriona civ. 362 loc. Sant'Antonio zona Raglia

Committente

{indicare i dati del committente} immobiliare IL PORTICO S.R.L.

Responsabile dei lavori

GEOM IVANO SQUASSONI

Progettisti

GEOM. IVANO SQUASSONI - ARCH. BARBIERI GIANLUCA

Coordinatore in fase di progettazione

ARCH. BARBIERI GIANLUCA

Coordinatore in fase di esecuzione

ARCH. BARBIERI GIANLUCA

Impresa appaltatrice

- Impresa Edikle IMMOBIL ESSE Srl, con sede in Carrara (MS), via Fiorillo, partita IVA 01059630457, iscritta al registro delle imprese di MASSA CARRARA codice fiscale e numero di iscrizione 01059630457.

Attività: EDILIZIA

Datore di lavoro: IMMOBIL ESSE SRL

Responsabile SPP: I.Squassoni

Medico competente: F. Mencxoni

- IMPRESA EDILE DI VILIO GIUSEPPE, con sede in CARRARA (MS), via CARRIONA 358.

Datore di lavoro: DI VILIO GIUSEPPE

Rappresentante lav. sicurezza: DI VILIO

Responsabile SPP: DI VILIO

- IMPIANTI ELETTRICI B.S. DI BIASCI SILVIO, con sede in MARINA DI CARRARA (MS), VIA BIGIONI, 17.

Datore di lavoro: BIASCI SILVIO

Rappresentante lav. sicurezza: BIASCI SILVIO

Responsabile SPP: BIASCI SILVIO

- IMPIANTI IDRAULICI F.LLI MENCONI s.n.c., con sede in CARRARA (MS), avanza loc. FOSSONE.

Datore di lavoro: F.LLI MENCONI S.N.C.

Rappresentante lav. sicurezza: MENCONI PAOLO

Responsabile SPP: MENCONI NICOLA

- escavazioni PUNTO SCAVI DI MAZZI GIOVANNI, con sede in MASSA (MS), via Aurelia ovest.


Datore di lavoro: MAZZI GIOVANNI

Rappresentante lav. sicurezza: MAZZI GIOVANNI

- IMPRESA EDILE MATRIZI MONDI, con sede in (), .

Datore di lavoro: MATRIZI MONDI

Rappresentante lav. sicurezza: MATRIZI MONDI

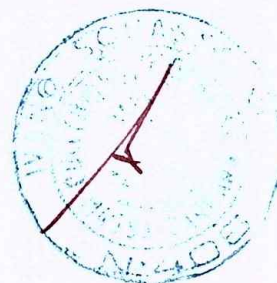

Scheda II-1
Misure preventive e protettive in dotazione dell'opera ed ausiliare

Tipologia dei lavori
Copertura in tegole

CODICE SCHEDA

1

Tipo di intervento
Sostituzione delle tegole rotte e assestamento di quelle mosse
Sostituzione parziale o totale della copertura
Utilizzo dell'apprestamento: Ganci di sicurezza da tetto
Utilizzo dell'apprestamento: Ponteggio metallico a tubi giunti

Rischi individuati
Cadute dall'alto in genere.
Cadute dall'alto in genere; Caduta di materiali e attrezzi dall'alto.
Distacco / rottura dei ganci di sicurezza; Sgancio della fune.
Caduta dall'alto dal ponteggio; Caduta di materiali dall'alto del ponteggio; Cadute a livello e scivolamenti nell'uso del ponteggio; Crollo o ribaltamento del ponteggio; Elettrocuzione nell'uso del ponteggio; Tagli e abrasioni alle mani nel montaggio e smontaggio del ponteggio.

Informazioni per imprese esecutrici e lavoratori autonomi sulle caratteristiche tecniche dell'opera progettata e del luogo di lavoro

Copertura in tegole in colto di tipo portoghese sono state posate unicamente ad incastro sugli appositi tralicci predisposti sullo STIRODAC, occorre pertanto cautela per effettuare interventi di manutenzione con particolare riferimento al colmo posato su appositi agganci. L'operatore dovrà utilizzare la linea di vita predisposta sulla copertura dotandosi di cinture di sicurezza idonee operando quindi sempre agganciato alla line a di vita.

Punti critici

Accessi ai luoghi di lavoro
Sicurezza dei luoghi di lavoro
Impianti di alimentazione di scarico
Approvvigionamento e movimentazione materiali
Igiene sul lavoro
Interferenze e protezione di terzi
Tavole allegate

Misure preventive e protettive in dotazione dell'opera

Misure preventive e protettive ausiliarie
Ponteggio metallico a tubi giunti.
Ponteggio metallico a tubi giunti.

Tipologia dei lavori

Impermeabilizzazione di solai piani

Tipo di intervento

Interventi limitati su infiltrazioni

Sostituzione di parti anche consistenti della membrana

Utilizzo dell'apprestamento: Parapetto fisso pieno in c.a.

Rischi individuati

Contatto con bitume; Cadute dall'alto in genere.

Contatto con bitume; Cadute dall'alto in genere.

Caduta dall'alto per rottura del parapetto.

Informazioni per imprese esecutrici e lavoratori autonomi sulle caratteristiche tecniche dell'opera progettata e del luogo di lavoro

Considerato che la impermeabilizzazione di balconi e terrazze è stata effettuata con MAPELASTIC qualora si dovesse intervenire per riparare tubazioni o la sola pavimentazione si dovrà tener conto del rispistino anche del manto impermeabile da eseguire sempre con mapelastisc previa stesura di strato a pennello e quindi a spatola seguendo la procedura eseguita nella fase di psa originaria.

Punti critici

Accessi ai luoghi di lavoro

Sicurezza dei luoghi di lavoro

Impianti di alimentazione di scarico

Approvvigionamento e movimentazione materiali

Approvvigionamento e movimentazione attrezzature


Igiene sul lavoro

Interferenze e protezione di terzi

Tavole allegate

Misure preventive e protettive in dotazione dell'opera

Parapetto fisso pieno in c.a..

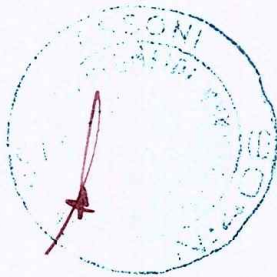Misure preventive e protettive ausiliarie

Scheda II-1

Misure preventive e protettive in dotazione dell'opera ed ausiliare

CODICE SCHEDA

3

Tipologia dei lavori

Tubazioni di adduzione del gas

Tipo di intervento

Verifica delle giunture

Sostituzione tubi e rifacimento giunture

Informazioni per imprese esecutrici e lavoratori autonomi sulle caratteristiche tecniche dell'opera progettata e del luogo di lavoro

Tutte le tubazioni di adduzione deol gas sono interrate dai contatori al piede del fabbricato mentre quelle di raccordo dal contatore sono zincate; quelle relative alle colonne montanti sono eterne in rame a vista.

Punti critici

Accessi ai luoghi di lavoro

Sicurezza dei luoghi di lavoro

Impianti di alimentazione di scarico

Approvvigionamento e movimentazione materiali

Approvvigionamento e movimentazione attrezzature

Igiene sul lavoro

Interferenze e protezione di terzi

Tavole allegate

Rischi individuati

Incendio, esplosione del gas presente nei tubi.

Incendio, esplosione del gas presente nei tubi.

Misure preventive e protettive in dotazione dell'opera

Misure preventive e protettive ausiliarie

Tipologia dei lavori

Impianto di illuminazione

Tipo di intervento

Sostituzione lampada

Sostituzione starter o apparecchio illuminante

Rischi individuati

Elettrocuzione nell'installazione dell'impianto elettrico.

Elettrocuzione nell'installazione dell'impianto elettrico.

Informazioni per imprese esecutrici e lavoratori autonomi sulle caratteristiche tecniche dell'opera progettata e del luogo di lavoro

Come si è detto in precedenza esiste impianto di illuminazione a sterno dotato di lampade fissate a muro lungo la recinzione lato mare , una sopra lae citofoniere ed una sulla recinzione lato minti oltre a due lampade alle scale esterne condominiali .

Punti critici

Accessi ai luoghi di lavoro

Sicurezza dei luoghi di lavoro

Impianti di alimentazione di scarico


Approvvigionamento e movimentazione materiali

Approvvigionamento e movimentazione attrezzature

Igiene sul lavoro

Interferenze e protezione di terzi

Tavole allegare

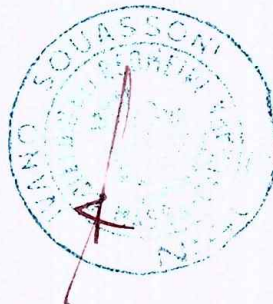

Scheda II-1
Misure preventive e protettive in dotazione dell'opera ed ausiliare

Tipologia dei lavori
 Caldaia a gas

Tipo di intervento
 Verifica della caldaia

Sostituzione della caldaia

Informazioni per imprese esecutrici e lavoratori autonomi sulle caratteristiche tecniche dell'opera progettata e del luogo di lavoro
 CALDAIETTE MURALI WIESSMAN a condensazione collegate a carne fumante a doppia camera per tiraggio forzato uscenti sopra la copertura , collegamento al pannello solare predisposto e collegamento alla fognatura per smaltimento condense .

Punti critici

Accessi ai luoghi di lavoro
 Sicurezza dei luoghi di lavoro
 Impianti di alimentazione di scarico
 Approvvigionamento e movimentazione materiali
 Approvvigionamento e movimentazione attrezzature
 Igiene sul lavoro
 Interferenze e protezione di terzi
 Tavole allegate

CODICE SCHEDA

5

Rischi individuati

Inalazioni di fumi e polveri dell'impianto di riscaldamento; Ustioni per contatto della fiamme con il bruciatore.
 Incendio, esplosione; Ustioni per contatto della fiamme con il bruciatore.

Misure preventive e protettive in dotazione dell'opera

Misure preventive e protettive ausiliarie

Tipologia dei lavori

Intonaco interno

Tipo di intervento

Piccoli pezzi nelle zone deteriorate

Scrostamento, pulitura e sostituzione di porzioni anche consistenti dell'intonaco

Utilizzo dell'apprestamento: Ponte a cavalletto alto 2 mt

Rischi individuati

Cadute dall'alto in genere.

Dermatosi per contatto con il cemento.

Caduta dal ponteggio a cavalletti; Crollo del ponteggio su cavalletti.

Informazioni per imprese esecutrici e lavoratori autonomi sulle caratteristiche tecniche dell'opera progettata e del luogo di lavoro

NTONACO INTERNO premiscelato con materiale FASSA BARTOLO per interni previa realizzazione di fasce piombate, steso a macchina a più strati sovrapposti, tirato alla riga, rifinito con pastina umida per interni Fassa Bartolo spess. medio 2,3 cm.

Punti critici

Accessi ai luoghi di lavoro

Sicurezza dei luoghi di lavoro

Impianti di alimentazione di scarico


Approvvigionamento e movimentazione materiali

Approvvigionamento e movimentazione attrezzature

Igiene sul lavoro

Interferenze e protezione di terzi

Tavole allegate

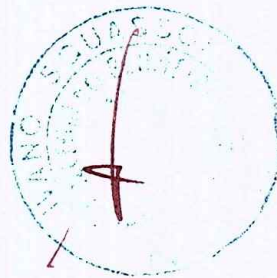Misure preventive e protettive in dotazione dell'opera**Misure preventive e protettive ausiliarie**

Misure preventive e protettive in dotazione dell'opera ed ausiliare

CODICE SCHEDA

7

Tipologia dei lavori
Intonaco esterno

Tipo di intervento
Piccoli rappezzi nelle zone deteriorate
Scrostamento, pulitura e sostituzione di porzioni anche consistenti dell'intonaco

Rischi individuati
Cadute dall'alto in genere; Dermatosi per contatto con il cemento.
Cadute dall'alto in genere; Dermatosi per contatto con il cemento.

Informazioni per imprese esecutrici e lavoratori autonomi sulle caratteristiche tecniche dell'opera progettata e del luogo di lavoro
INTONACO ESTERNO realizzato di laterizio di tamponamento in malta premiscelata Weber Broulin per esterno spessore medio cm. 3 realizzato con fasce pionbate, tirato alla riga e finito con impastinatura a secco per esterni -
PARTI CEMENTIZIE GRONDE PARAPETTI SCALE FRONTALINI, SOTTOTERRAZZI realizzato con materiale Weber Brulin P 610 rasante per esterni stesso a spatola in due passaggi e frattazzato.

Punti critici

Accessi ai luoghi di lavoro
Sicurezza dei luoghi di lavoro
Impianti di alimentazione di scarico
Approvvigionamento e movimentazione materiali
Approvvigionamento e movimentazione attrezzature
Igiene sul lavoro
Interferenze e protezione di terzi

Misure preventive e protettive in dotazione dell'opera

Misure preventive e protettive ausiliarie

Tavole allegate

Scheda II-1
Misure preventive e protettive in dotazione dell'opera ed ausiliare

CODICE SCHEDA 8

Tipologia dei lavori
Pittura murale esterna

Tipo di intervento

Ritocchi limitati alla pittura
Utilizzo dell'apprestamento: Ponteggio metallico a tubi giunti

Rischi individuati

Rovesciamento della scala doppia.
Caduta dall'alto dal ponteggio; Caduta di materiali dall'alto del ponteggio; Cadute a livello e scivolamenti nell'uso del ponteggio; Crollo o ribaltamento del ponteggio; Elettrocuzione nell'uso del ponteggio; Tagli e abrasioni alle mani nel montaggio e smontaggio del ponteggio.

Informazioni per imprese esecutrici e lavoratori autonomi sulle caratteristiche tecniche dell'opera progettata e del luogo di lavoro

Pittura murale esterna con vernice al quarzo applicata a pennello in due mani successive RAL. N..... previa sfesura di due mani di fissativo in base acquosa


Punti critici

Accessi ai luoghi di lavoro
Sicurezza dei luoghi di lavoro
Impianti di alimentazione di scarico
Approvvigionamento e movimentazione materiali
Approvvigionamento e movimentazione attrezzature
Igiene sul lavoro
Interferenze e protezione di terzi

Tavole allegate

Misure preventive e protettive in dotazione dell'opera

Misure preventive e protettive ausiliarie

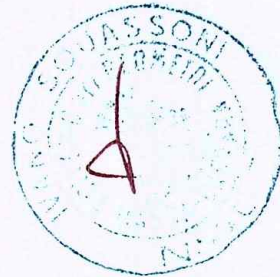

Tipologia dei lavori
Pavimenti in ceramica

Tipo di intervento
Sostituzione di alcune piastrelle rotte

Rischi individuati
Tagli alle mani nel maneggiare piastrelle in ceramica.

Informazioni per imprese esecutrici e lavoratori autonomi sulle caratteristiche tecniche dell'opera progettata e del luogo di lavoro
Pavimenti interni in ceramica, monocottura, cotto e similari e marmo posati su massetto autolivellante Fassa Bartolo , Weber Broutiun o realizzato tradizionalmente con MR 81 incollati con colla Keracol grigia o bianca per marmi e rivestimenti in genere il tutto tuccato con materiali dedicati in tono col pavimento

Punti critici
Misure preventive e protettive in dotazione dell'opera
Misure preventive e protettive ausiliarie

- Accessi ai luoghi di lavoro
- Sicurezza dei luoghi di lavoro
- Impianti di alimentazione di scarico
- Approvvigionamento e movimentazione materiali
- Approvvigionamento e movimentazione attrezzature
- Igiene sul lavoro
- Interferenze e protezione di terzi
- Tavole allegate

Tipologia dei lavori
Stazioni di pompaggio

Tipo di intervento
Verifica dei sistemi
Sostituzione delle pompe

Rischi individuati

Elettrocuzione nella revisione dell'impianto.
Elettrocuzione nella sostituzione delle pompe.

Informazioni per imprese esecutrici e lavoratori autonomi sulle caratteristiche tecniche dell'opera progettata e del luogo di lavoro

L'impianto fognario condominiale allacciato alla via pubblica si compone essenzialmente di linee interrate a varie profondità in tubazioni di PVC dotate di pozzetti di ispezione. Una condotta riguarda gli scarichi del piano seminterrato posizionate in prossimità della platea di fondazione e composta di un ramo lato monti ed un lato mare che a causa di un intervento successivo ha subito una modifica a partire dall'angolo mare del secondo corpo di fabbrica a lato mare delle scale, tale tratto si collega all'impianto di pompaggio posizionato in angolo mare Spezia del blocco A del fabbricato ad una profondità di circa 3,00 ml. con vasca da l. 2000 in Fibra di vetro dotata di impianto di pompaggio costituito da due pompe elettriche ad immersione con trituratore, valvola di non ritorno, centralina di comando eed allarmi posta sotto la scala A la vasca di raccolta è assessibile con tombine a chiusura metallica; le pompe immettono in materiale d'accumulo ad un certo livello entro la fognatura condominiale di superficiale e collegata direttamente alla fogna pubblica in strada.


Punti critici

Accessi ai luoghi di lavoro
Sicurezza dei luoghi di lavoro
Impianti di alimentazione di scarico
Approvvigionamento e movimentazione materiali
Igiene sul lavoro
Interferenze e protezione di terzi

Tavole allegare

Misure preventive e protettive in dotazione dell'opera

Misure preventive e protettive ausiliarie

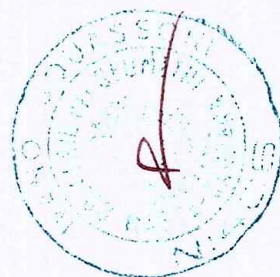

Scheda II-1
Misure preventive e protettive in dotazione dell'opera ed ausiliare

Tipologia dei lavori
Serramenti in alluminio

CODICE SCHEDA

11

Tipo di intervento
Sostituzione di vetri
Sostituzione di cerniere

Rischi individuati
Taglio agli arti nel maneggiare elementi in vetro.
Cadute dall'alto in genere.

Informazioni per imprese esecutrici e lavoratori autonomi sulle caratteristiche tecniche dell'opera progettata e del luogo di lavoro
I SERRAMENTI IN ALLUMINIO SONO PERSIANE A STECCE ORIENTABILI , PORTONCINI BLINDATI A TAGLIO TERMICO E FINESTRE DEL PIANO SEMINTERRATO CON VETRO CAMERA ED A TAGLIO TERMICO I

Punti critici

Misure preventive e protettive in dotazione dell'opera

Misure preventive e protettive ausiliarie

Accessi ai luoghi di lavoro
Sicurezza dei luoghi di lavoro
Impianti di alimentazione di scarico
Approvvigionamento e movimentazione materiali
Approvvigionamento e movimentazione attrezzature
Igiene sul lavoro
Interferenze e protezione di terzi
Tavole allegare

Tipologia dei lavori

Cemento armato

Tipo di intervento

Interventi localizzati consistenti nella pulitura e nell'applicazione di cementi con additivi

Interventi consistenti nella asportazione delle parti deteriorate, eventualmente la pulitura dell'armatura e

Utilizzo dell'apprestamento: Trabattello su ruote

Utilizzo dell'apprestamento: Ponteggio metallico a tubi giunti

Rischi individuati

Cadute dall'alto in genere.

Cadute dall'alto in genere.

Caduta dal trabattello; Crollo del trabattello.

Caduta di materiali dall'alto del ponteggio; Cadute a livello e scivolamenti nell'uso del ponteggio; Crollo o ribaltamento del ponteggio; Elettrocuzione nell'uso del ponteggio; Tagli e abrasioni alle mani nel montaggio e smontaggio del ponteggio.

Informazioni per imprese esecutrici e lavoratori autonomi sulle caratteristiche tecniche dell'opera progettata e del luogo di lavoro

tutte le strutture sono state realizzate in opera con materiale fornito dalla soc. EDIL CEMENTI srl di Massa classe 300 Rck per le strutture di fondazione e muri in rilevato e 350 Rck per travi cordoli, travi di bordo, scale, velette, parapetti, terrazze ecc. tutte le strutture sopra elencate sono stes regolamete collaudate rispondendo in maniera soddisfacente sia alle caratteristiche dei materiali utilizzati che alle sollecitazioni a cui sono assoggettate .

Punti critici

Accessi ai luoghi di lavoro

Sicurezza dei luoghi di lavoro

Impianti di alimentazione di scarico

Approvvigionamento e movimentazione materiali

Approvvigionamento e movimentazione attrezzature


Igiene sul lavoro

Interferenze e protezione di terzi

Tavole allegate

Misure preventive e protettive in dotazione dell'opera

Misure preventive e protettive ausiliarie

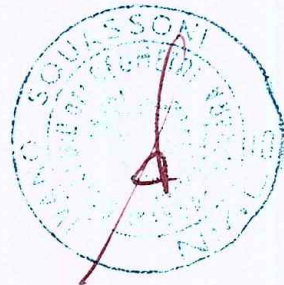

Scheda II-3

Informazioni sulle misure preventive e protettive in dotazione dell'opera necessarie per pianificarne la realizzazione in condizioni di sicurezza e modalità di utilizzo e di controllo dell'efficienza delle stesse

CODICE SCHEDA							
Misure preventive e protettive in dotazione dell'opera previste		Informazioni necessarie per pianificarne la realizzazione in sicurezza		Modalità di utilizzo in condizioni di sicurezza		Verifiche e controlli da effettuare e periodicità	Interventi di manutenzione da effettuare e periodicità
Ganci di sicurezza da tetto	Il gancio permette di fissare un moschettone di sicurezza o un ponteggio. E' fissato alla struttura del tetto mediante apposita vite ed è provvisto di asola per l'aggancio del moschettone.		L'operatore utilizza apposite imbragature provviste di moschettone e di cavo ad assorbimento.	Verifica dell'ancoraggio prima dell'utilizzo.	- verifica della stabilità dell'ancoraggio (ogni anno) Sostituzione degli ancoraggi in caso di deterioramento		
Parapetto fisso pieno in c.a.	Il parapetto costituisce un corpo unico con la sottostante copertura. E' realizzato in cemento armato di spessore non inferiore a cm 10 e di altezza pari a 1 m. La testata è protetta da una scossalina realizzata in modo tale da non provocare tagli o lacerazioni.	E' vietato utilizzare sopralzi in vicinanza del parapetto in modo tale da ridurre al di sotto di un metro la superficie di protezione. E' altresì vietato utilizzare la testata del parapetto come base di appoggio per passerelle o piani di lavoro in genere.				- verifica dell'integrità del calcestruzzo (ogni anno) - verifica della protezione contro le infiltrazioni (ogni anno)	

22


2:15

Muro esistente da ristrutturare

AREA ricadente in zona r6b

Superficie totale scoperta a giardino
MQ 440 ART. 17 NTA PIANTE DA PORRE A DIMORAN 9
PIANTE DI ULIVO PREVISTEN 10

PLANIMETRIA GENERALE S

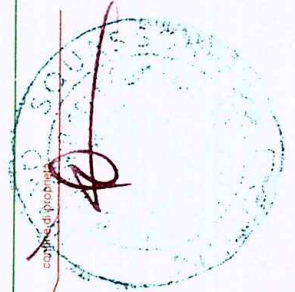

Comune di Carrara

DICHIARAZIONE SOSTITUTIVA DI ATTO DI NOTORIETA'

ART 47 d.p.r. 455 del 28.12.2000

Sottoscritto **SQUASSONI IVANO** nato a **CARRARA IL 02.01.1950** E **RESIDENTE IN MARINA DI CARRARA VIA BASSAGRANDE, 71** in qualità di **Direttore dei lavori di costruzione di un edificio posto in Carrara Via Carriola 362** di cui al permesso di costruire N. 66/07 del 14.06.2007 intestato alla Soc. **IMMOBILIARE IL PORTICO SRL** corrente in Marina di Carrara via Fiorillo 9

D I C H I A R A

Ai fini del deposito dell'abitabilità dell'edificio di cui al predetto permesso di costruire **CHE SI ESCLUDE CHE NELL'IMMOBILE VERRANNO ESERCITATE ATTIVITA' SOGGETTE AL RILASCIO DI CERTIFICATO PREVENZIONE INCENDI ELENcate NEL D.M. 16.02.1982**

TRATTAMENTO DEI DATI PERSONALI

Dichiara di essere informato/a ai sensi e per gli effetti di cui all'art. 13 del D. Lgs. 196 del 30.06.03 che i dati personali raccolti, saranno trattati, anche con strumenti informatici, esclusivamente nell'ambito del procedimento per il quale, la presente dichiarazione viene resa

Ai sensi dell'art. 38 del DPR 28/12/00, n. 445:

☐ l'autocertificazione è sottoscritta dal dichiarante in presenza del dipendente

Carrara, 15.01.2010

Il Dichiarante

Visto il documento

Il Tecnico incaricato

Comune di Carrara

DICHIARAZIONE SOSTITUTIVA DI ATTO DI NOTORIETA'

ART 47 d.p.r. 455 del 28.12.2000

CORRADO SQUARSONI
1. Nome: **VIVIANO**
Data di nascita di nascita: **08/01/1950**
CARRARA (MS)
2. Residenza: **CARRARA**
3. Via: **VIA PASSEGGIANTE 76**

FIRMA DEL TITOLARE

Il funzionario della Proliferazione Civile

UFF. Prov. di

M.C.

CARRARA

MARCATOLO

31-1-1989

Rilasc. dal Prefetto di Carrara

6. Valore fino al

7. Validità fino al

Potenza N. 108708255SP

CHN-1

Perito

Anche

[illegible]

S.T.P. Studio Tecnico Professionale Geom. IVANO SQUASSONI


VIA Cap. M. Fiorillo 9 bis – 54036 MARINA DI CARRARA

C.f. SQSVNI50A02B832G P. Iva 00136660453

Tel & Fax 0585632611 - 5

Marina di Carrara li 15/01/2010

Al Comune di Carrara

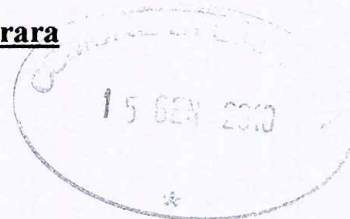

**Oggetto : CERTIFICATO DI ABITABILITA' soc. "IL PORTICO" srl- ELENCO
ALLEGATI**

Intestazione GEOM. SQUASSONI IVANO

Unitamente allego:

- COPIE PLANIMETRIE CATASTALIN 10
 - CERTIFICATO DI COLLAUDO GENIO CIVILE.....N 1
 - COMUNICAZIONE DI FINE LAVORI.....N 1
 - VISURA CAMERALE B.S. IMPIANTI.....N 1
 - DICHIARAZIONE CONFORMITA' BS IMPIANTI.....N11
 - DICHIARAZIONI DI CONFORMITA' F.LLI MENCONI
IMPIANTI IDRICO-SANITARIO;TERMICO;GAS. (N 10 U.I. 83PG)
 - FACICOLO DELL'OPERA AI SENSI DLGS 81/08N1
 - DICHIARAZIONE SOSTITUTIVA DI ATTO DI NOTORIETA' RELATIVA A
MANCANZA DI CERTIFICATO PREVENZIONE INCENDI.....N1
-

Il tecnico

A handwritten signature in red ink is written over a circular blue official stamp. The stamp contains the text "SQUASSONI IVANO" and "PROFESSIONISTA".