

A.T.E.R. MASSA CARRARA

AZIENDA TERRITORIALE EDILIZIA RESIDENZIALE

- Carrara - Via Roma, 30 -

LEGGE 5.8.1978 - N° 457

- V° BIENNIO -

Appalto - concorso pilotato con progetto guida
Art.4/24 L.8.8.77 n°584 e succ. per la progettazione
ed il recupero, con parziale proposta di gestio-
ne, del fabbricato "LE LOGGE" in Carrara -
Piazza Alberica - Gara del 13/02/88.

MOTTO

TAV
21



VISTO come
lettera n° 01564
del 29 APR 1988
SOPRINTENDENZA


PIANTA ALTERNATIVA PIANO AMM.TO

SCALA 1:50

SOPRINTENDENZA BENI ARB. ARCHITETTONICI
ARREDO E LAVORI PROVVISORI DI FINE
LAVORO URB. E MURALE CARRARA
F. 1588
POS. N°

ORDINE DEGLI ARCHITETTI DI MASSA-CARRARA
CON. FED. PETRUCCI D. 101. 49
Cod. Fisc. 016.011.270.01321

SCALA 1:50

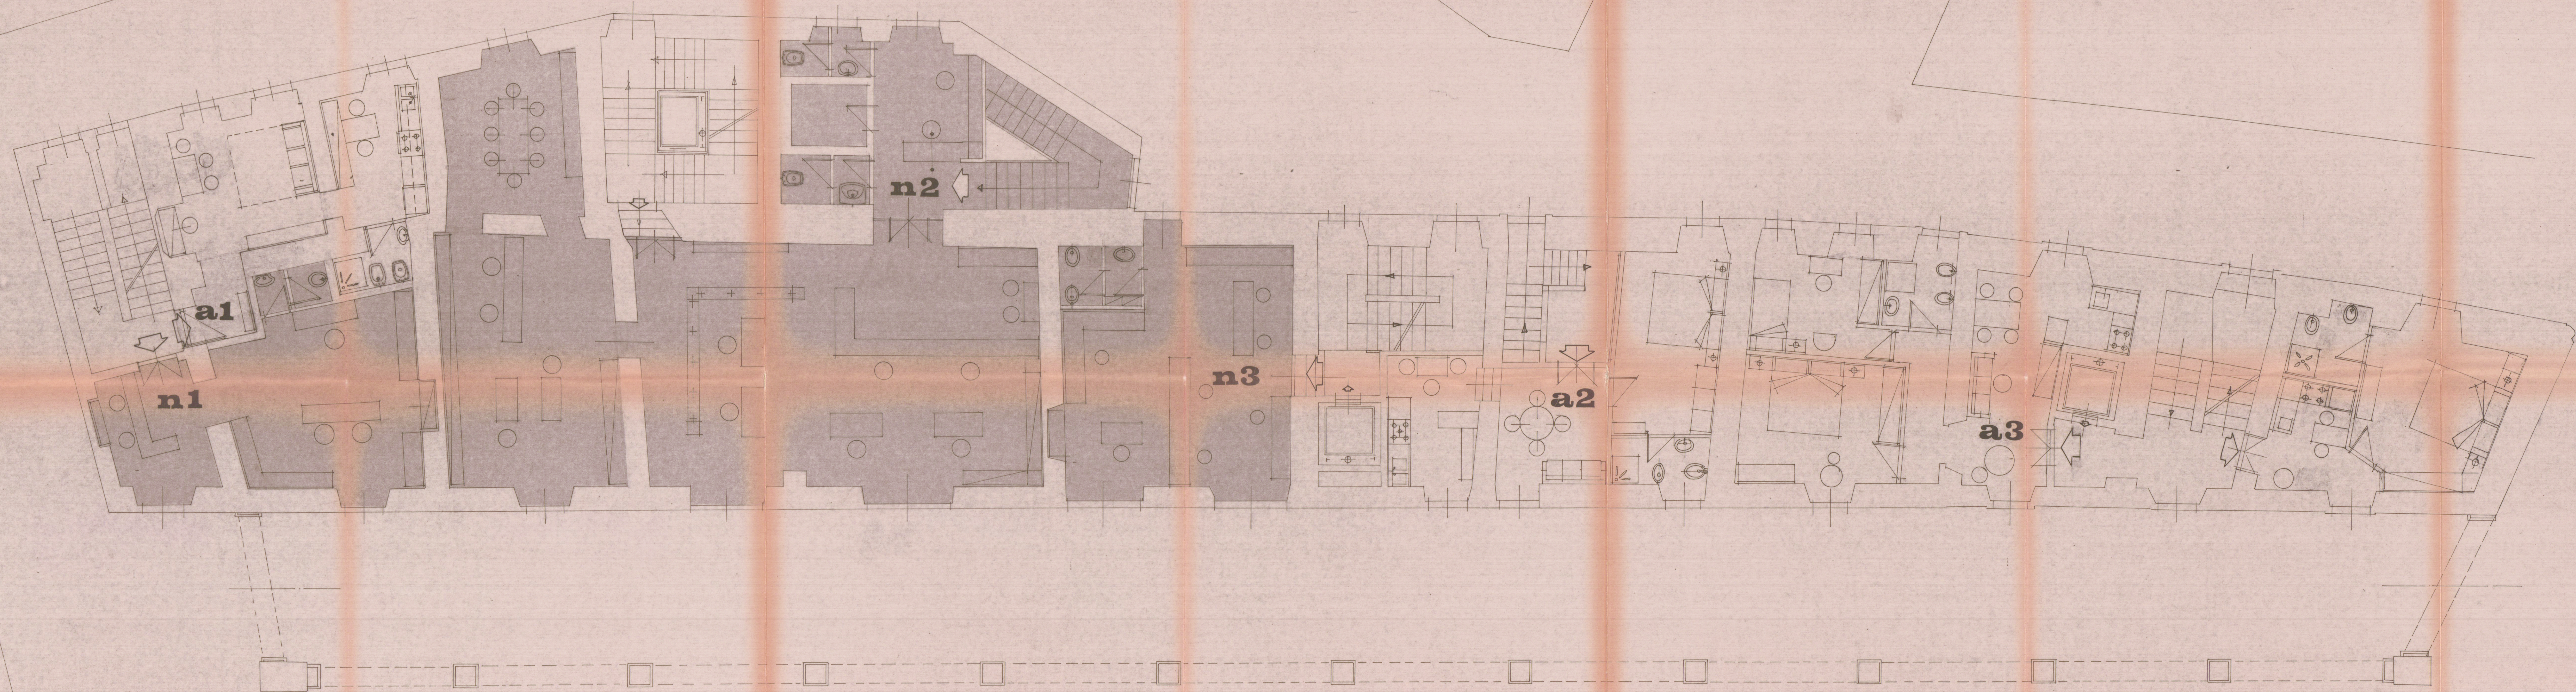

PIANTA PIANO AMMEZZATO