

11 DIC. 1973 W

COMUNE DI CARRARA

MARINA DI CARRARA
VIA VICINALE DELLA FOSSA

APPROVATO
10 GIU. 1974 CONTROLLATO
IL PRATICO

PROGETTO DI COMPLESSO RESIDENZIALE

PROGETTISTA: DOTT. ING. A. DAZZI.



Approvato dal Sindaco alle condizioni indicate nel permesso di costruzione N° 49 del 10 GIU. 1974
L'ING. CAPO

PROPRIETÀ: S.p.a. PARADISO

LAVORO: Pianta Piano Terra

Scala 1:100


DOTT. ING. A. DAZZI
ALBO DEGLI ARCHITETTI - CARRARA



TAV.



46.80

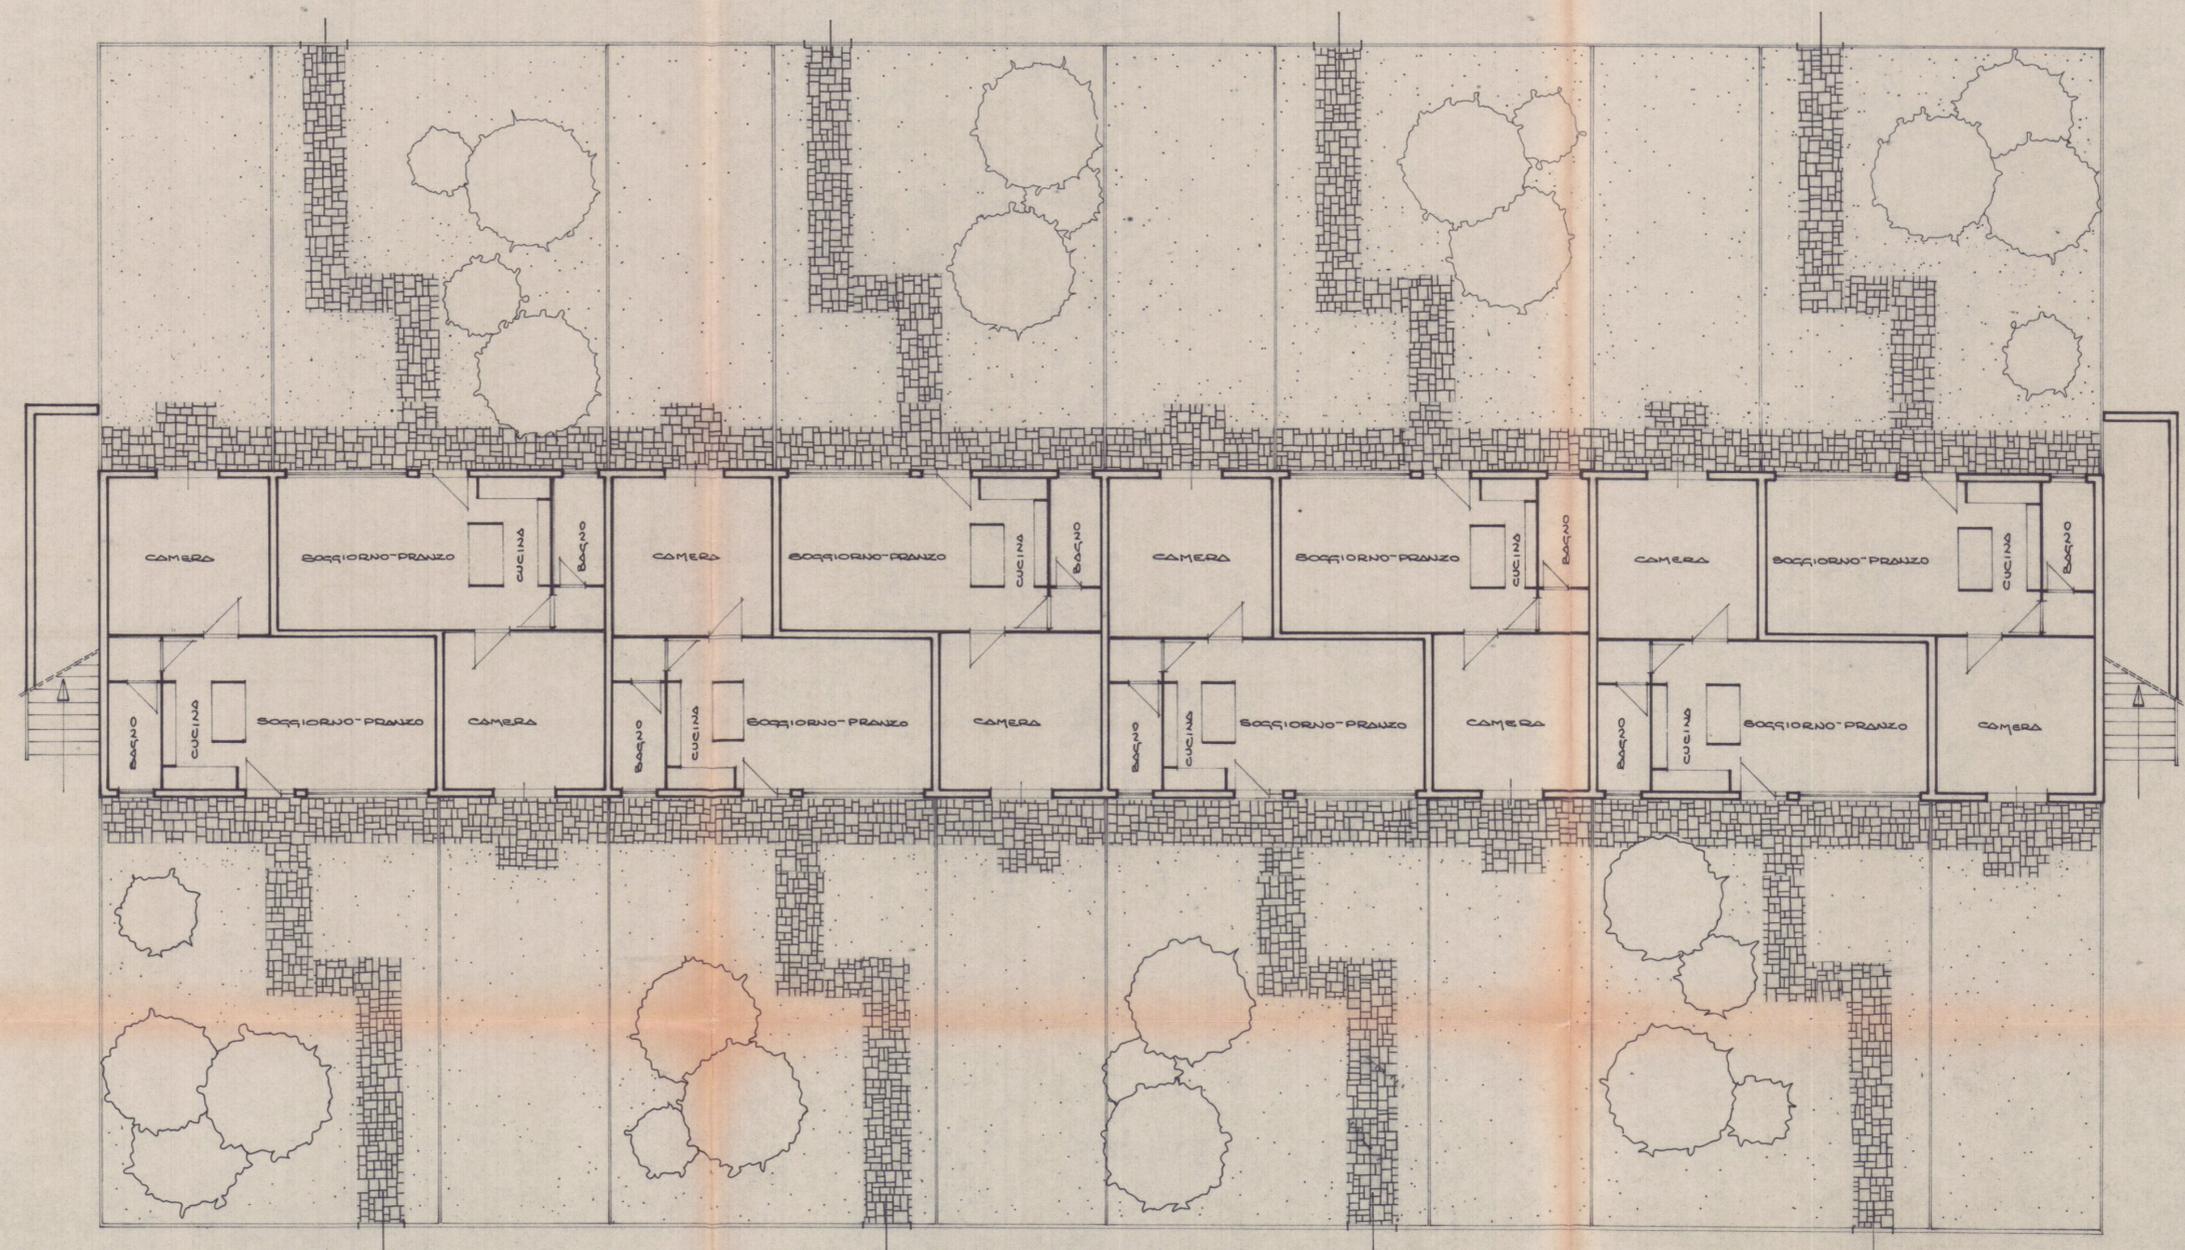

7.65

PIANTA PIANO TERRA