

Studio Tecnico
ROVETTI Geom. Fabio
Via Lunense 10A Marina di Carrara
Tel 349.2545097

Comune di Carrara

OGGETTO:


Realizzazione di elevatore esterno per invalidi
Stato di Raffronto

COMUNE DI CARRARA
25 MAR. 2014
*

Tav.
3

INFORMATIVA SULLA PRIVACY D.LGS. 196/2003 Le informazioni contenute nei seguenti elaborati tecnici, che precedono eventuali allegati, sono riservate ad uso esclusivo del destinatario. Persone diverse da quest'ultimo non possono copiare, riprodurre o diffondere questi elaborati: qualsiasi utilizzo non autorizzato dello stesso è vietato e potrebbe costituire reato. In caso di errore e/o ritrovamento degli stessi. La invitiamo a non leggerlo, dandone gentilmente comunicazione al mittente. Tutti i diritti di riproduzione ed uso dei seguenti elaborati grafici sono riservati esclusivamente al Geometa ROVETTI Fabio, via Lunense n°10 A - 54033 Carrara (MS). Lo sfruttamento indebito e/o la riproduzione parziale o totale di essi sarà perseguibile secondo i termini di legge vigenti.

SCALE		Pianta	Sezione	Prospetto
		1:100	1:100	1:100

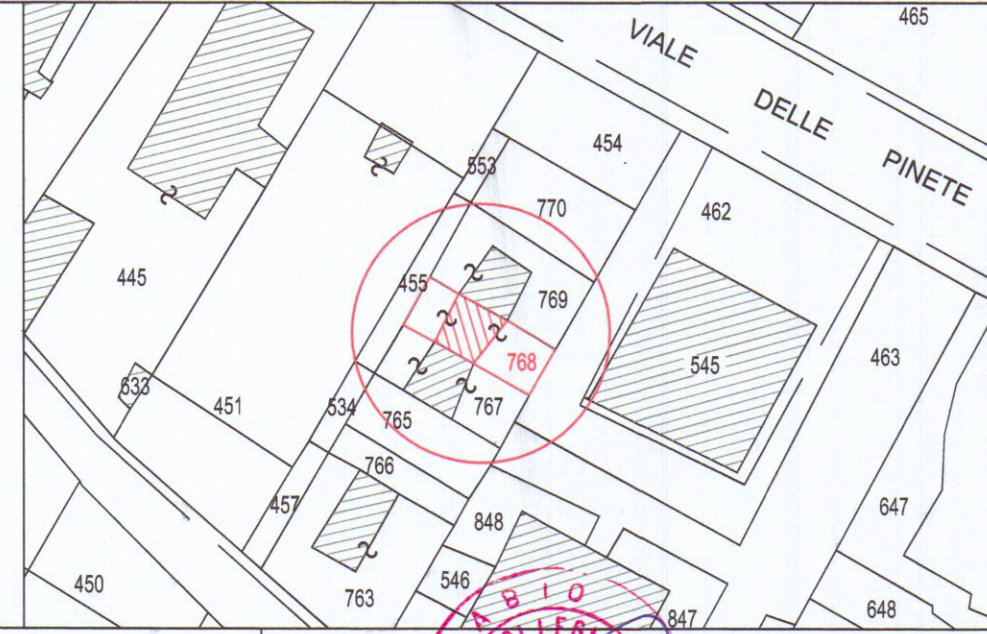


Progettista: ROVETTI Geom. Fabio


Dati catastali:	Foglio	Mappale
	105	768

Dati: Proprietà: MORI Patrizia, LESIGNOLI Jolanda
Località: Marina di Carrara, Via delle Pinete 18


Sezione A-A'
scala 1:100

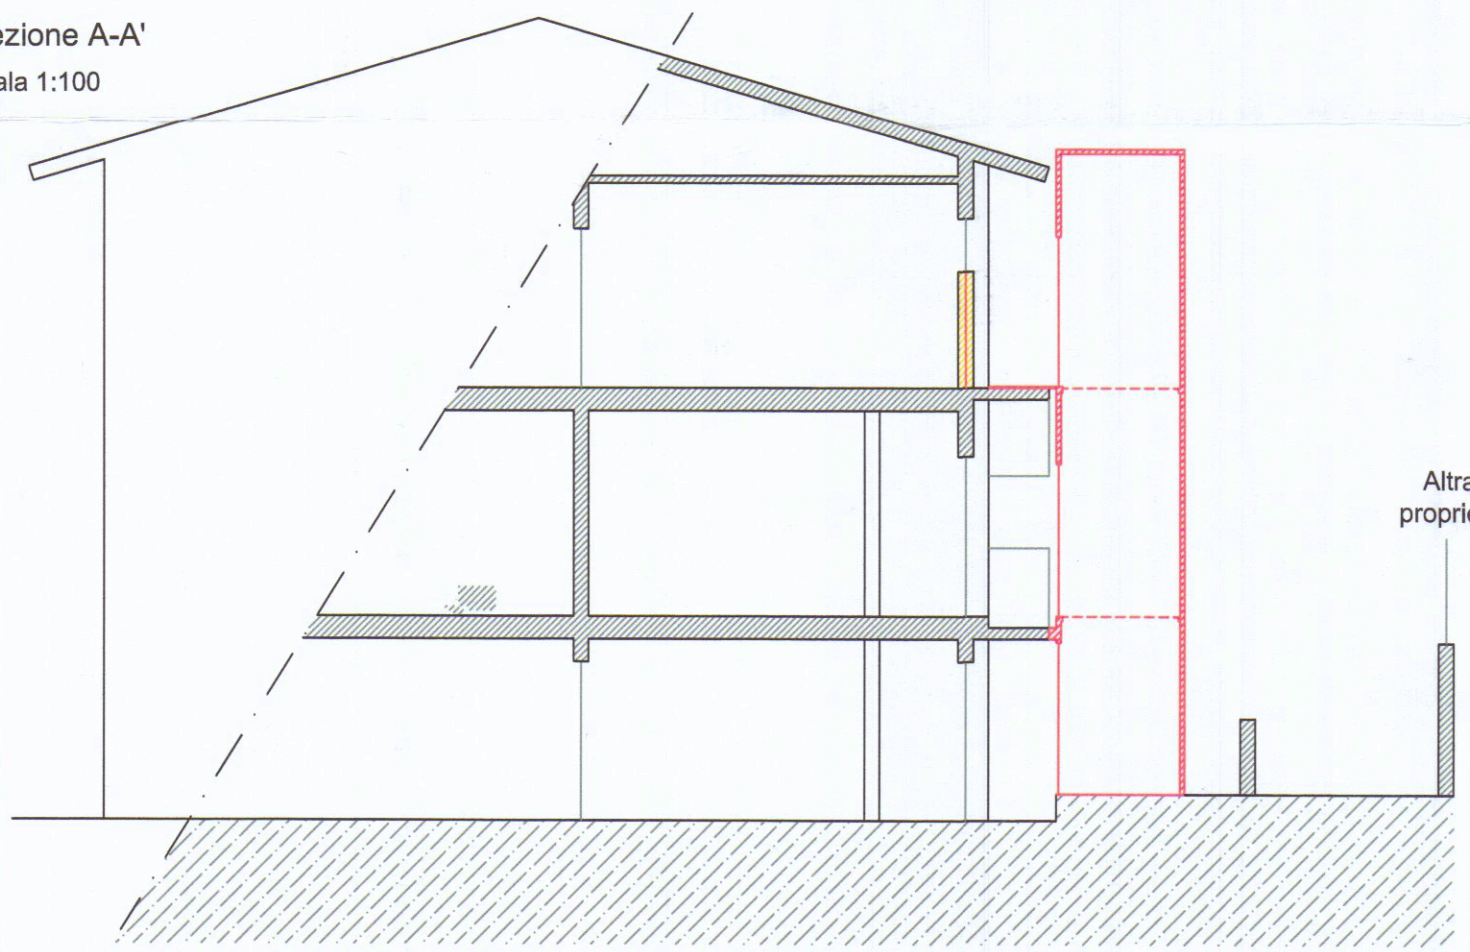


Altra proprietà

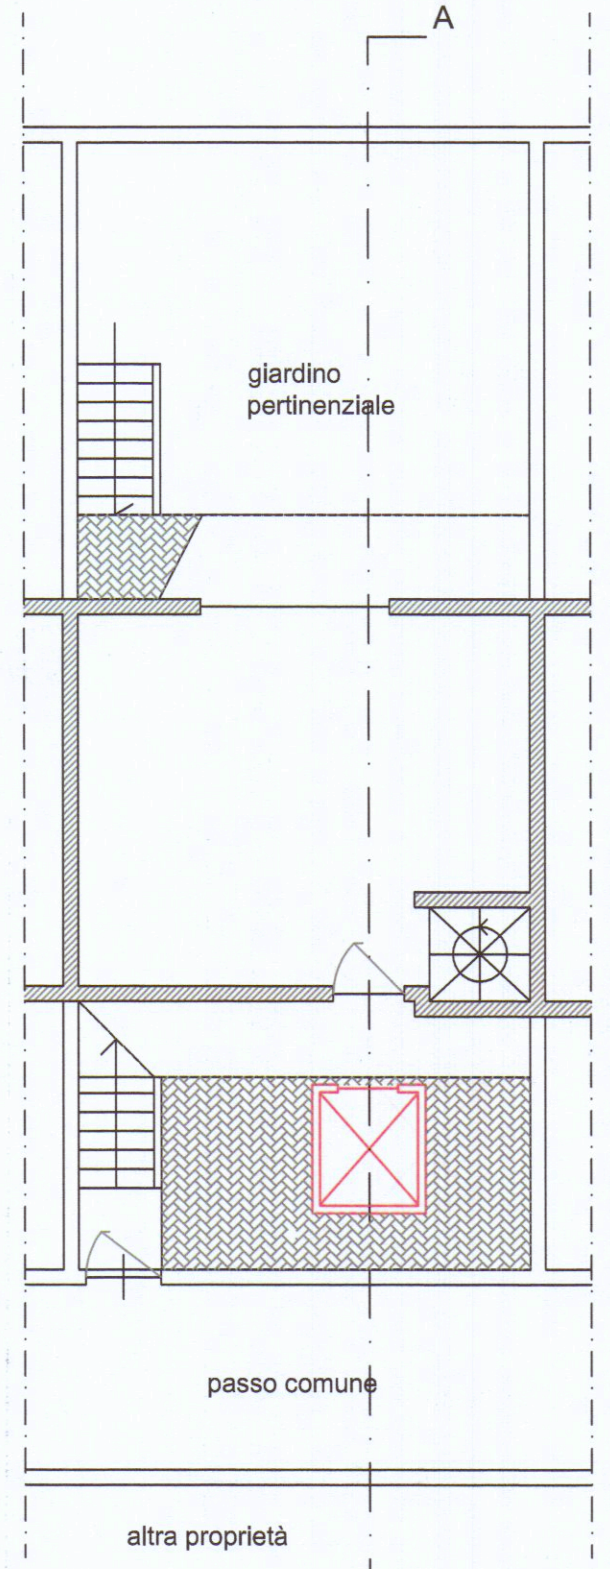


Pianta piano terra
scala 1:100

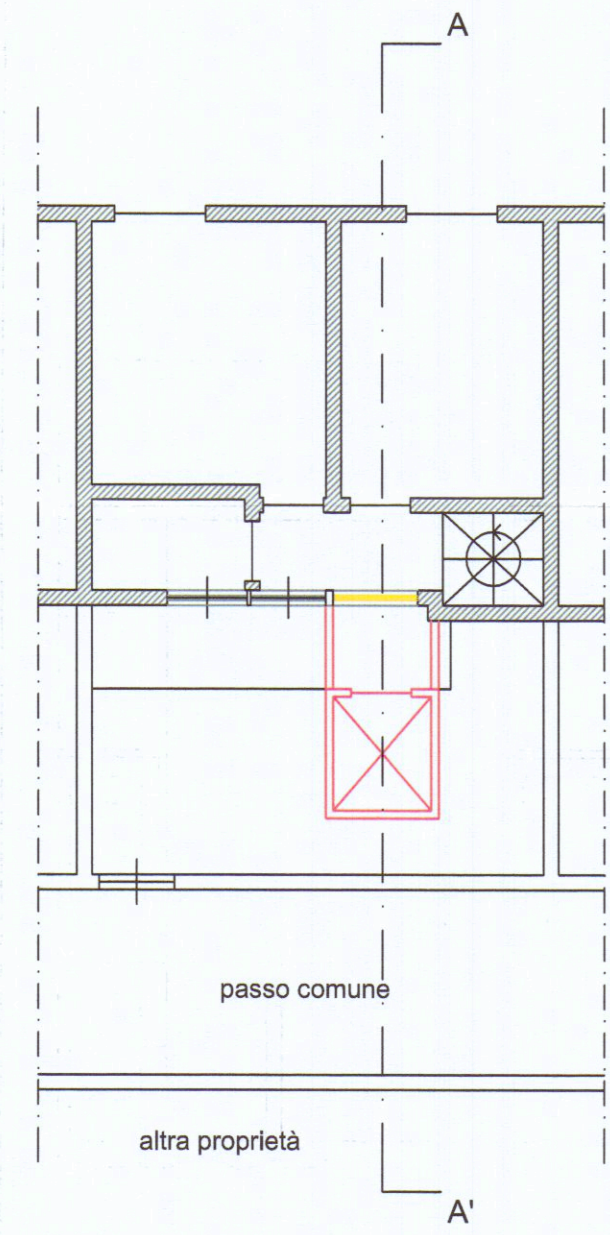

Pianta piano secondo
scala 1:100

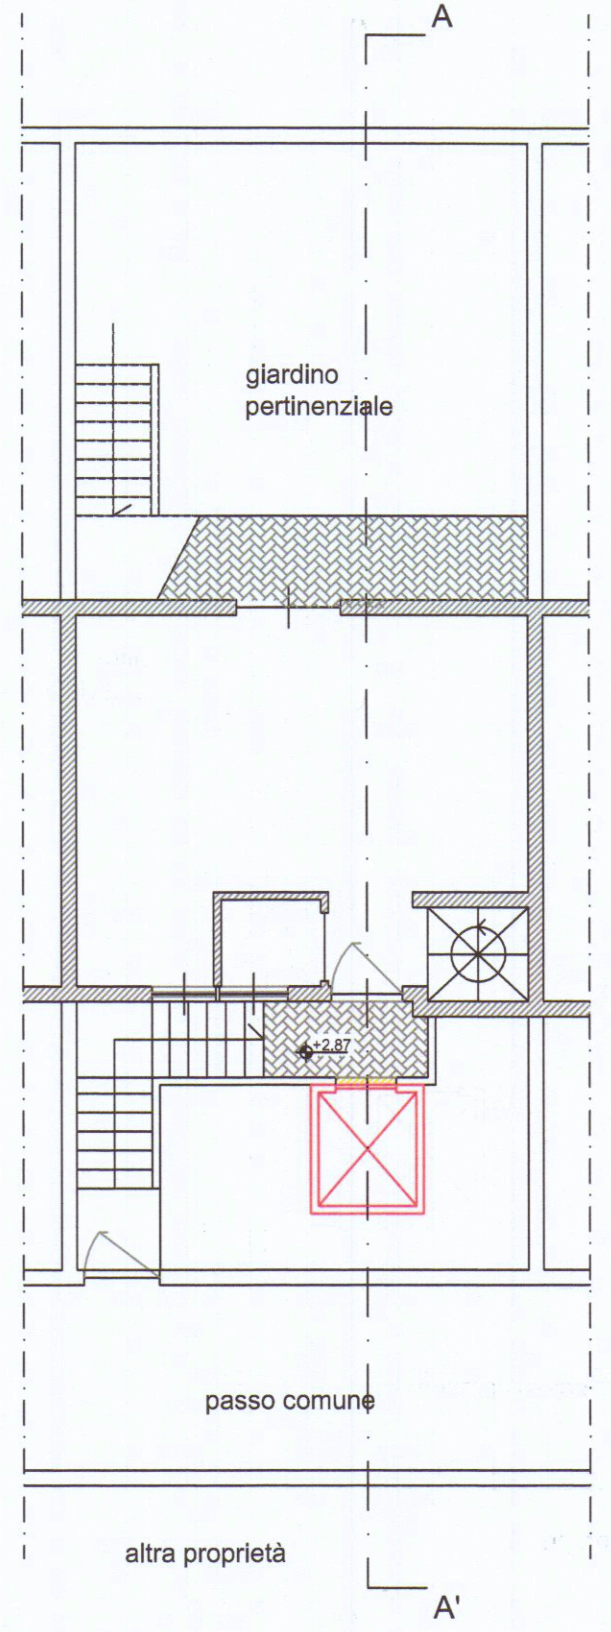

Pianta piano primo
scala 1:100

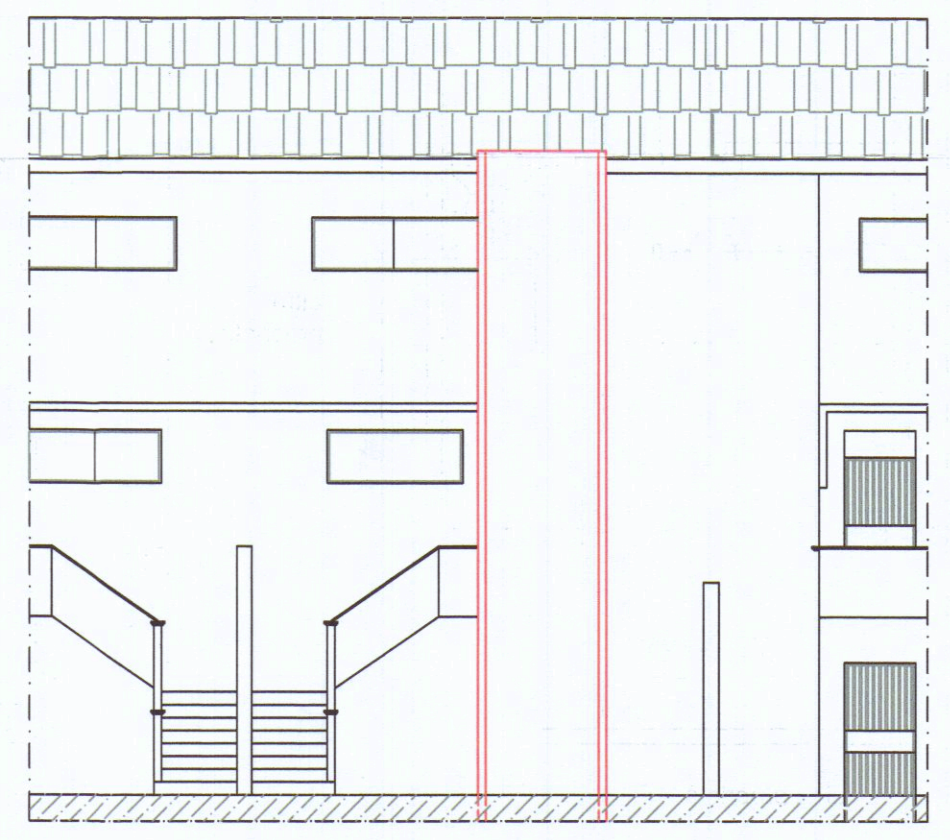

Prospetto principale (lato La Spezia)
scala 1:100