



PIANTA PIANO TERRA RIALZATO
STATO DI VARIANTE FINALE

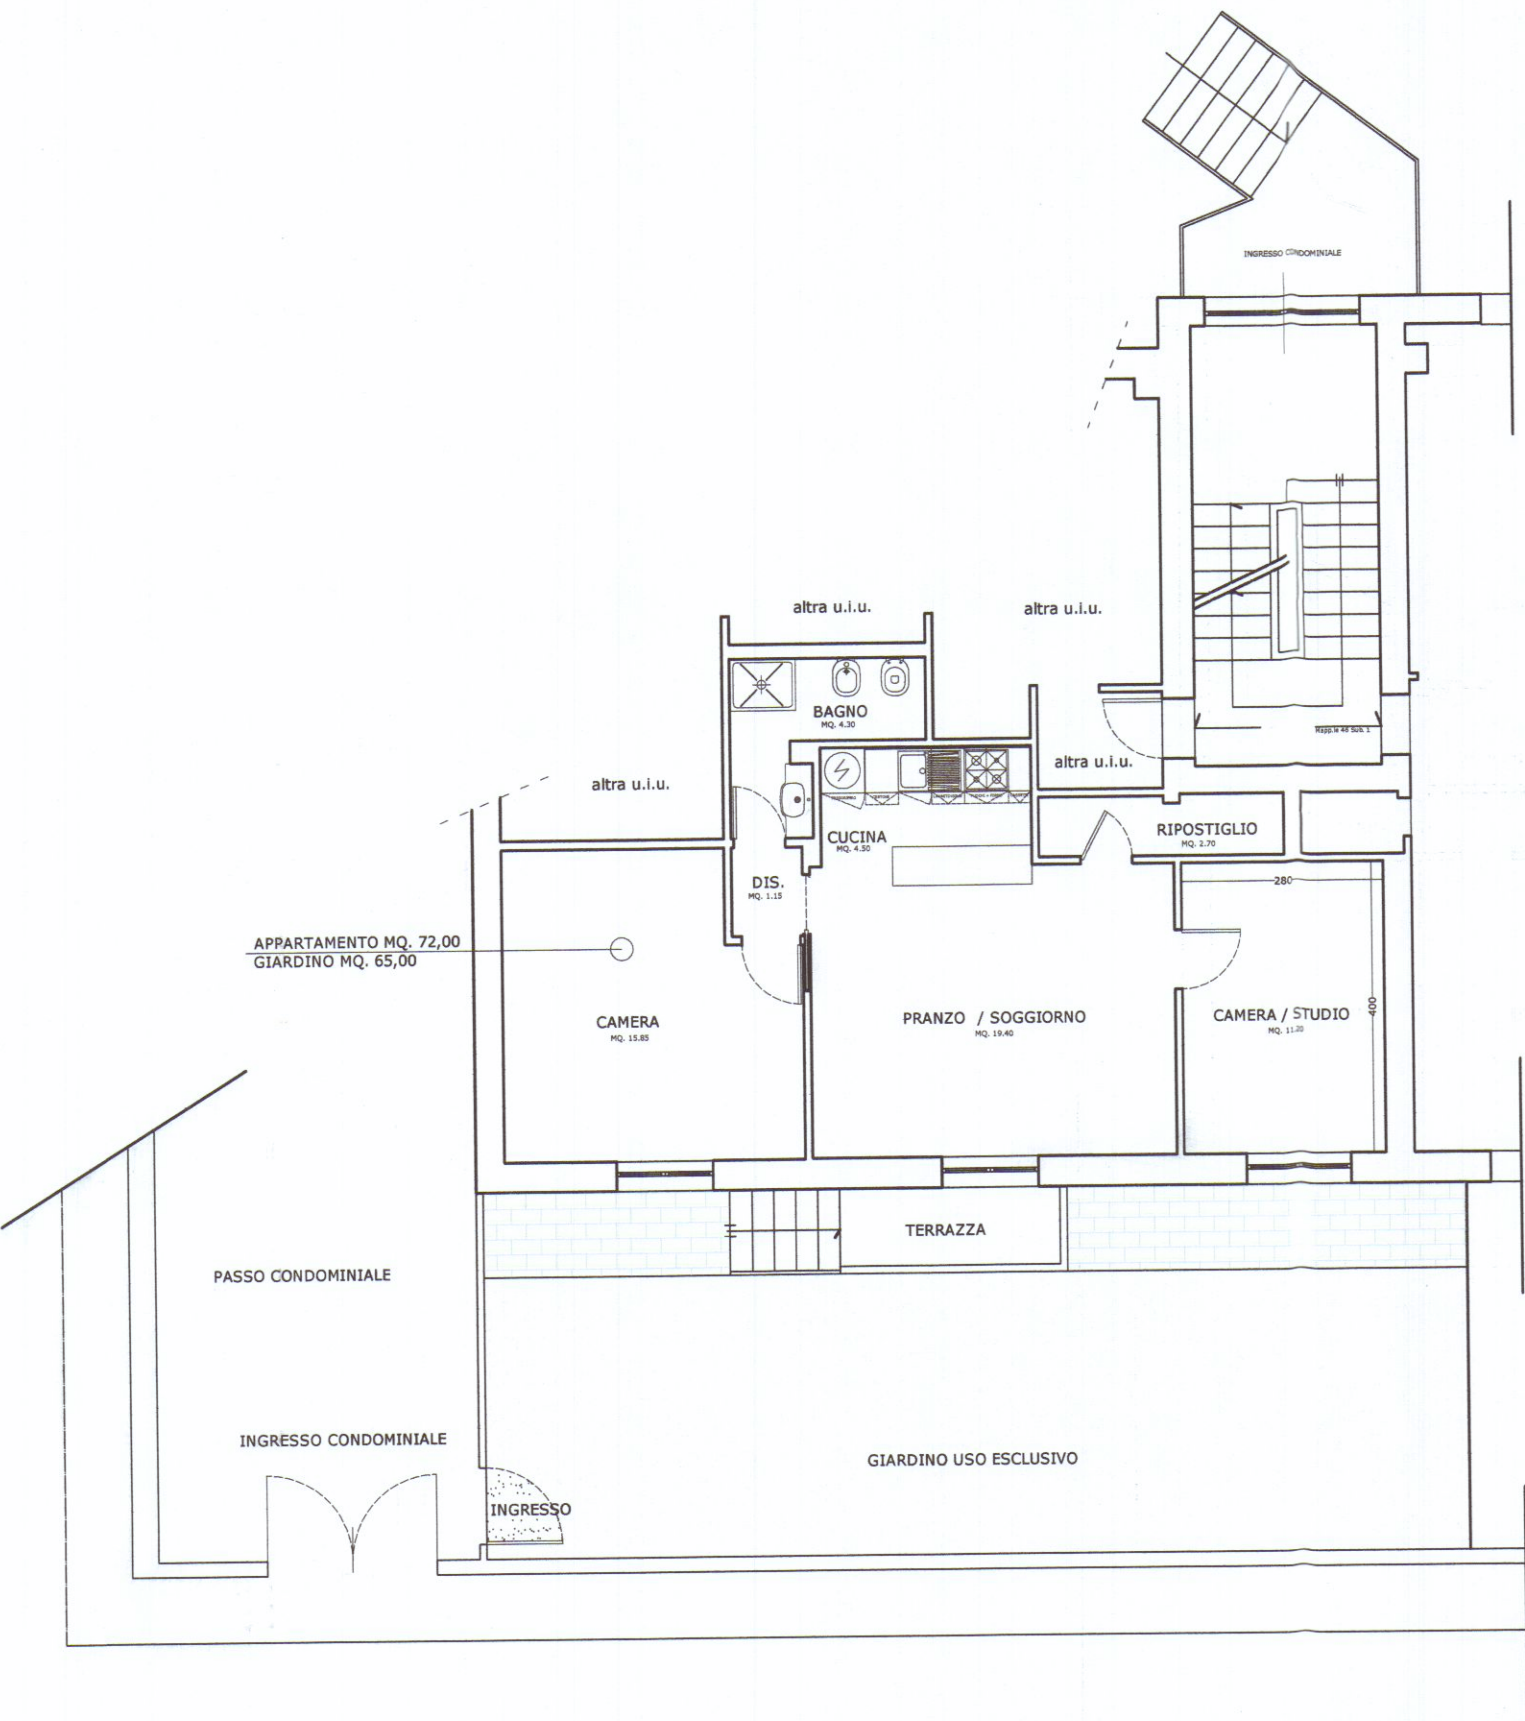

PIANTA PIANO TERRA RIALZATO
STATO SOVRAPPOSTO

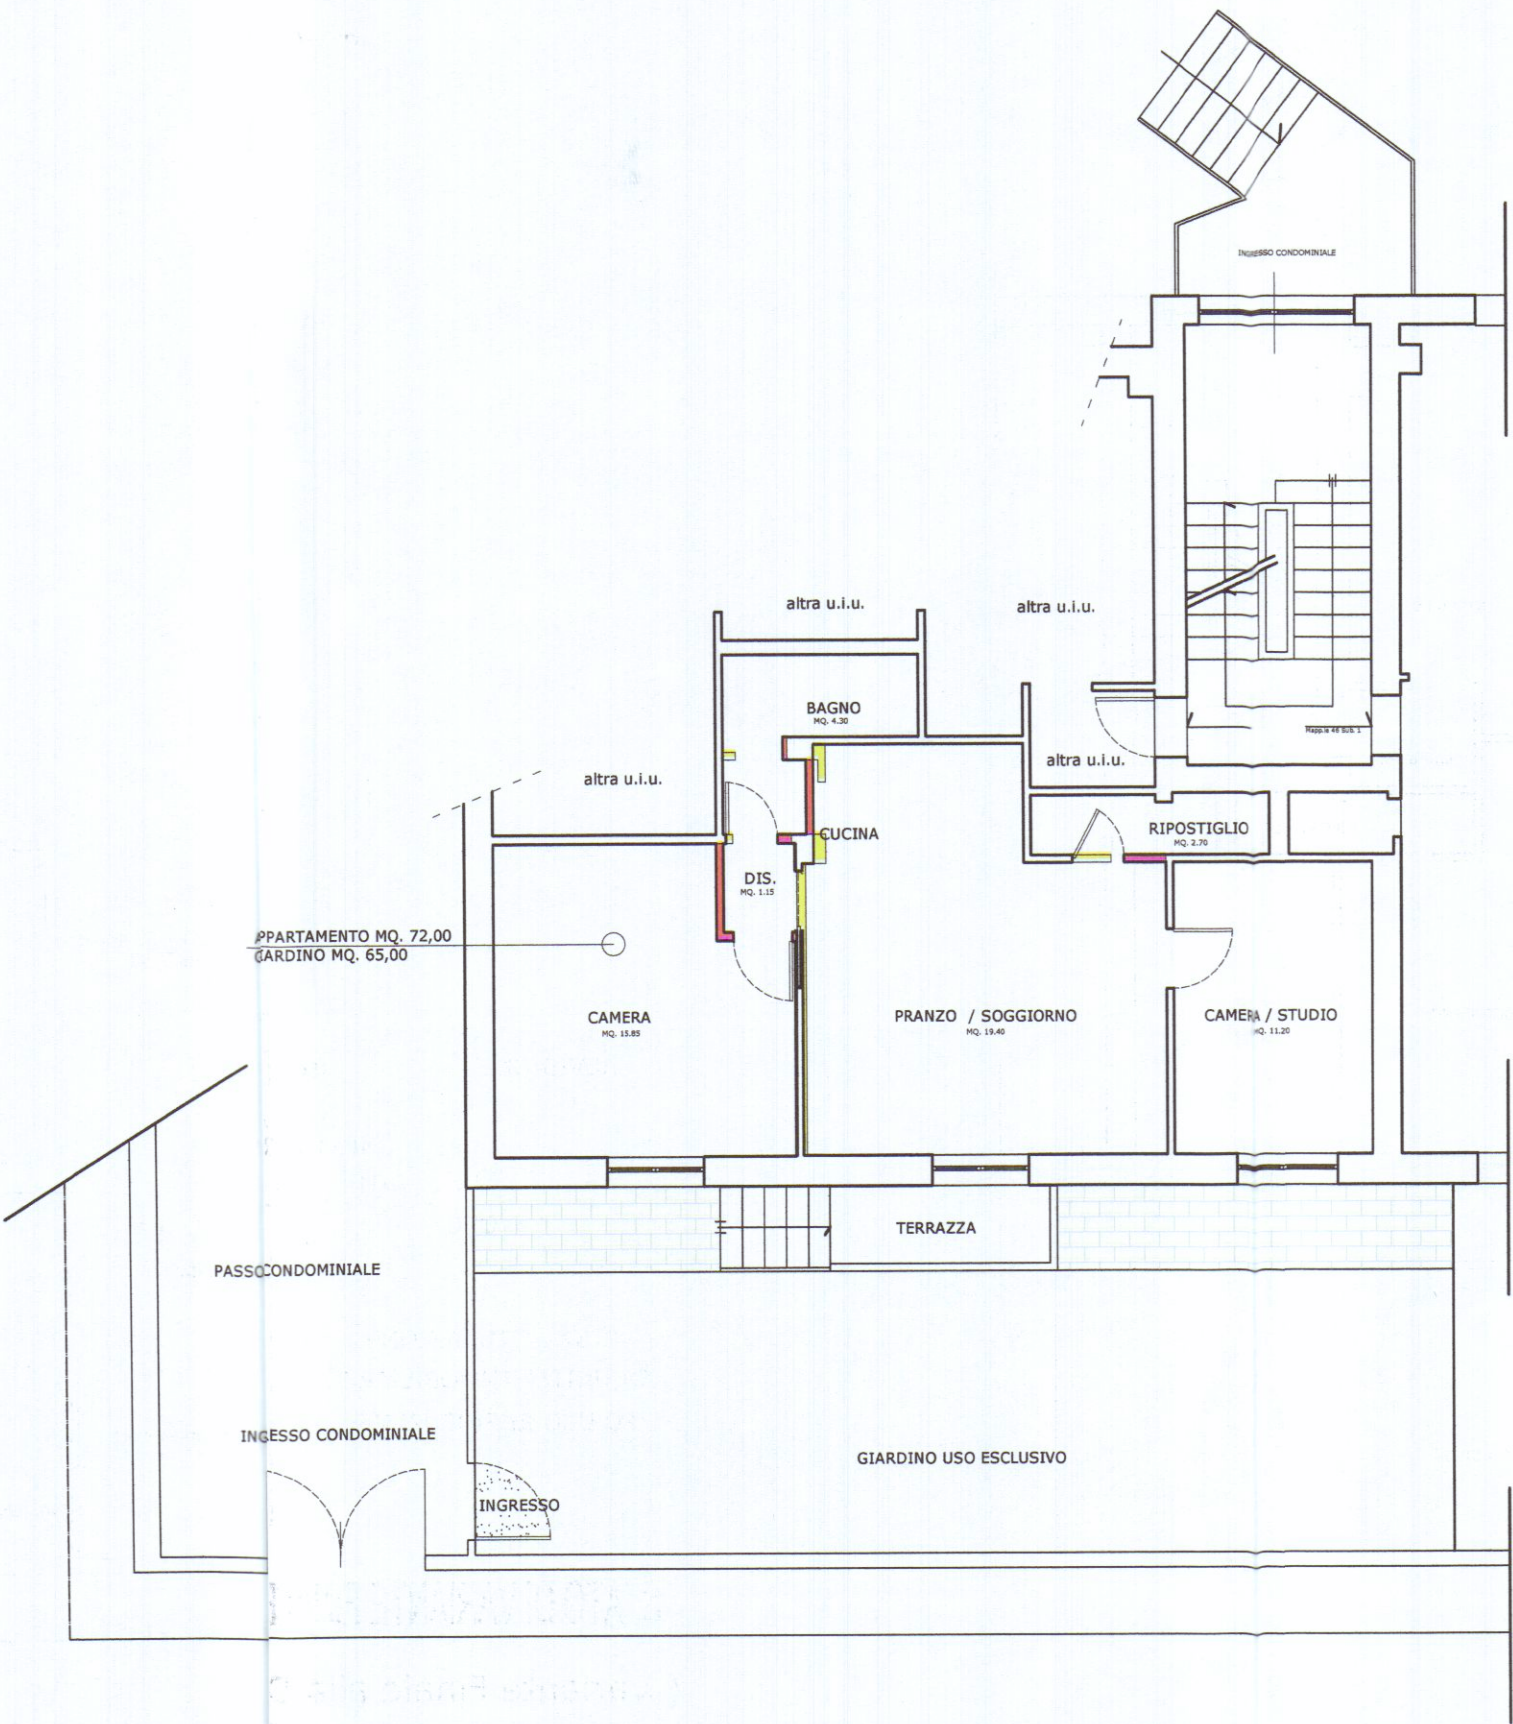

REVISIONE	01	DESCRIZIONE	ARCHITETTONICI
STUDIO ARCHITETTURA ROCCA 54033 CARRARA (MS) P.ZZA II GIUGNO, 14 TEL 0585-75415 FAX 0585-75551 e-mail: claudiorocca@yahoo.it			
LAVORO	OGGETTO DISEGNO	COMMITTENTE	
RISTRUTTURAZIONE DI UNITA' IMMOBILIARE AD USO RESIDENZIALE	PIANTE	SAFIAN ZSUZSANNA	
STATO DI VARIANTE FINALE, STATO SOVRAPPOSTO (Variante Finale alla D.I.A. n° 101/06-DIA)			TAVOLA
DATA LUGLIO 2006	SCALA 1:100	FORMATO 720 x 300	1