




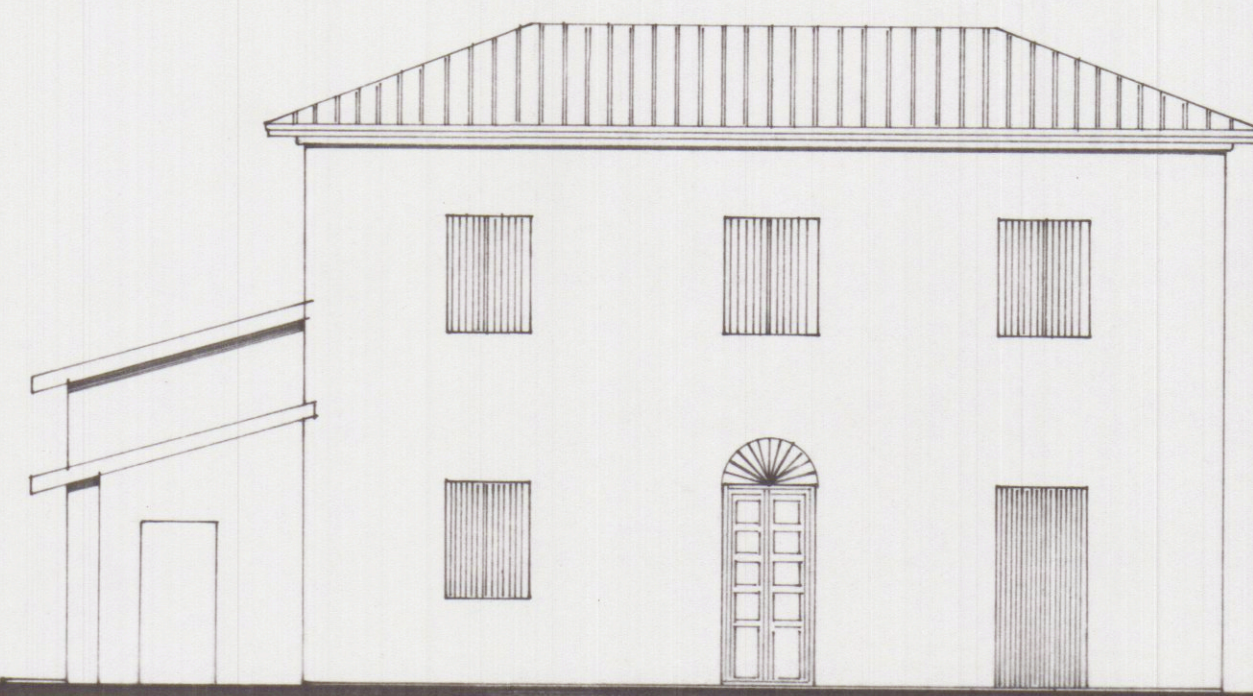


LATO NORD E-ST

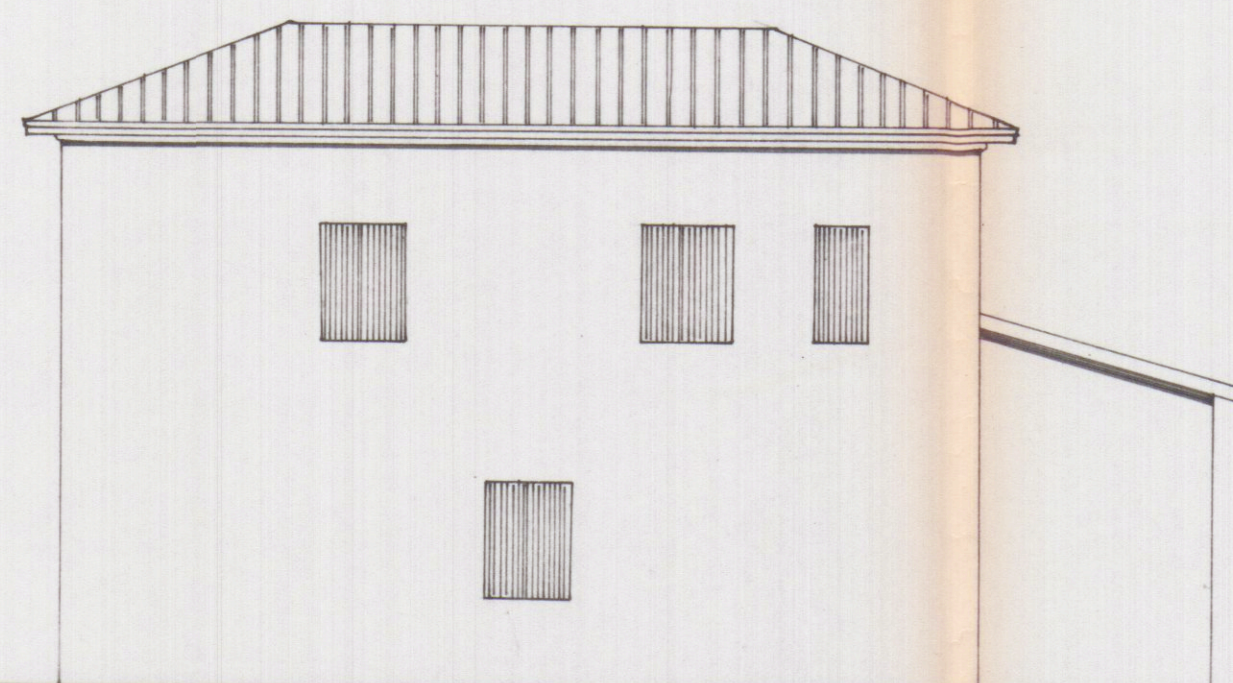


LATO SUD OVE-ST

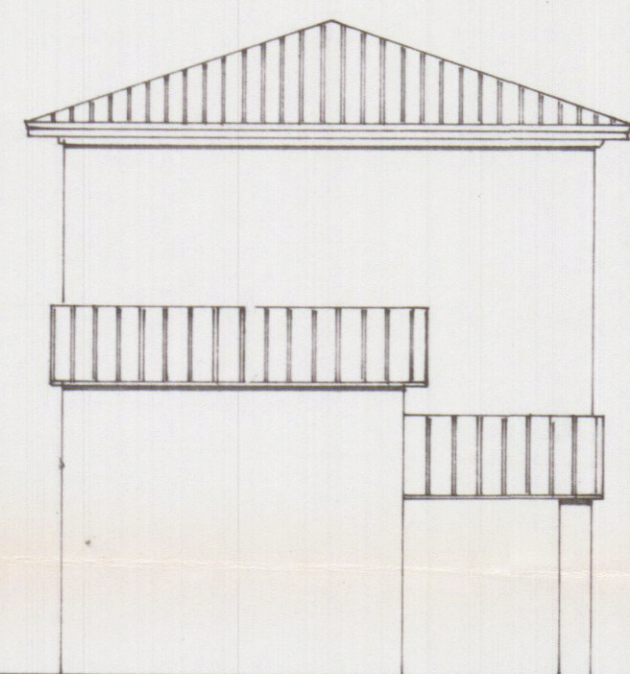


LATO SUD E-ST

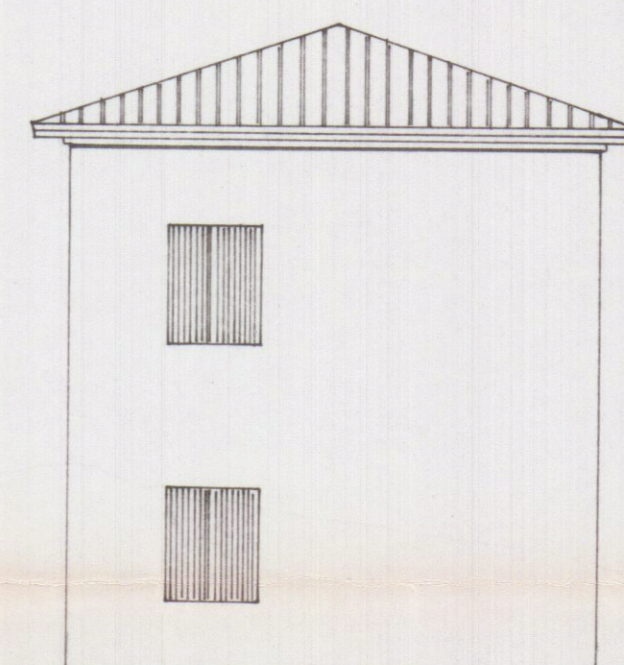


LATO NORD OVE-ST

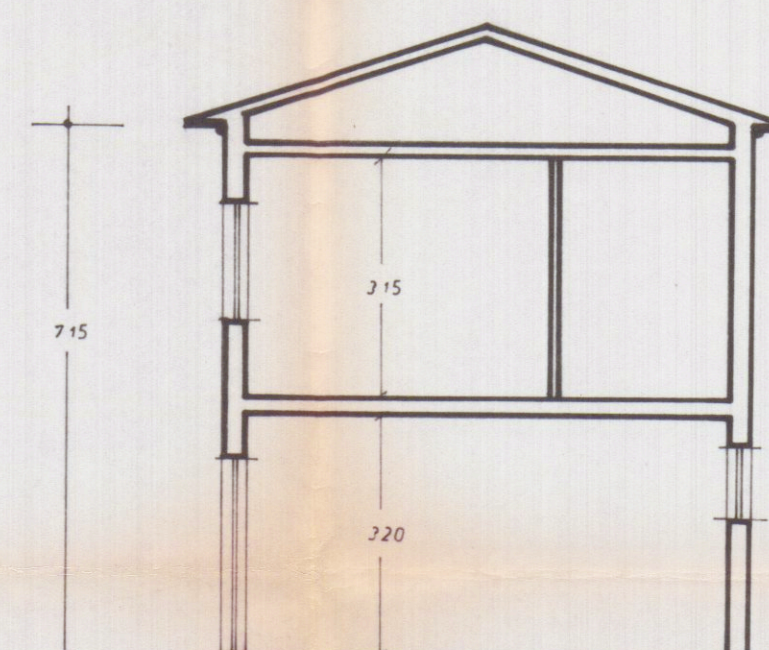


SEZIONE A-A

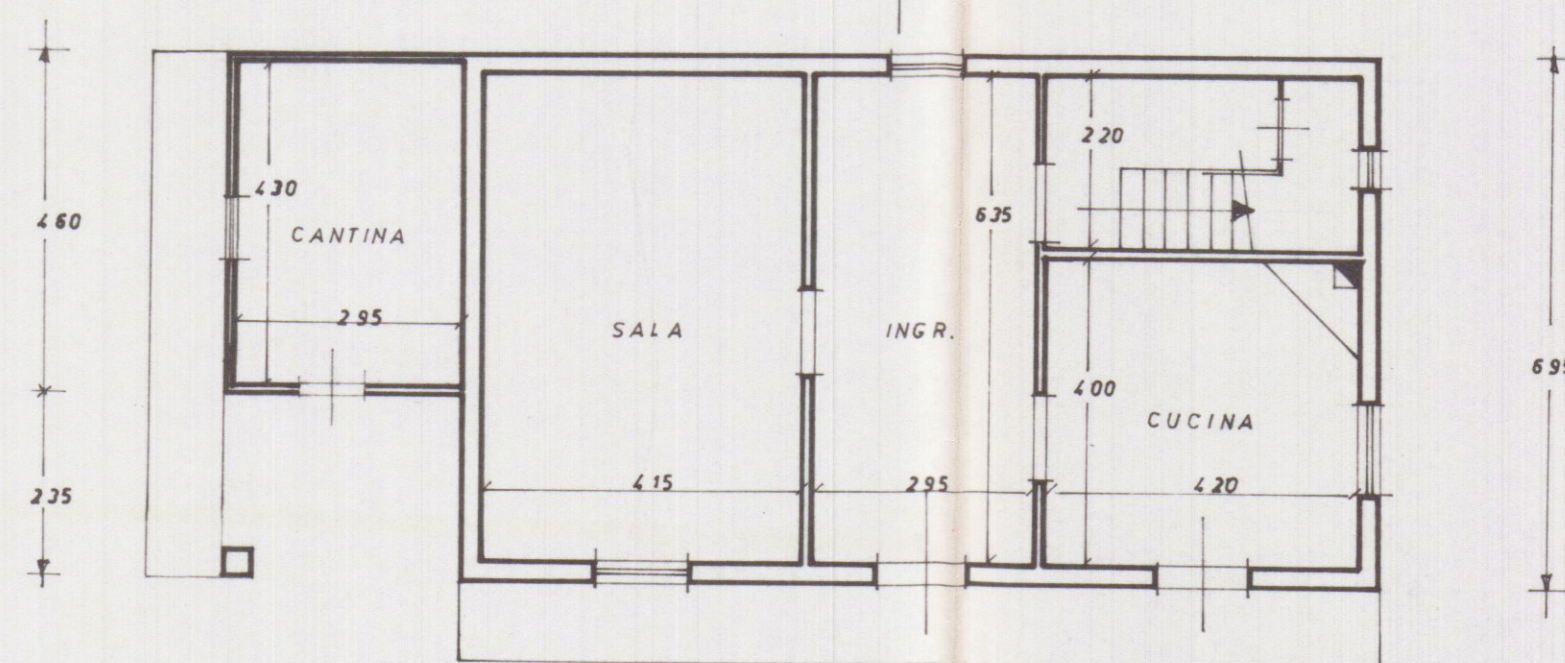

PIANTA PIANO TERRA

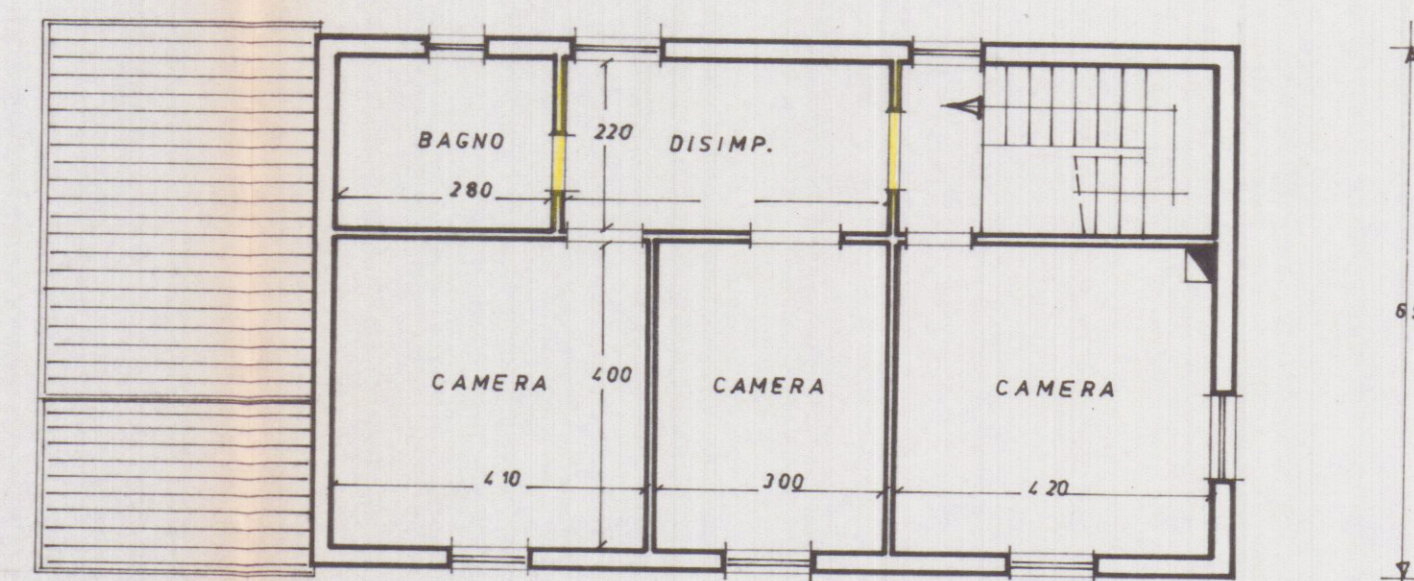

PIANTA PRIMO PIANO

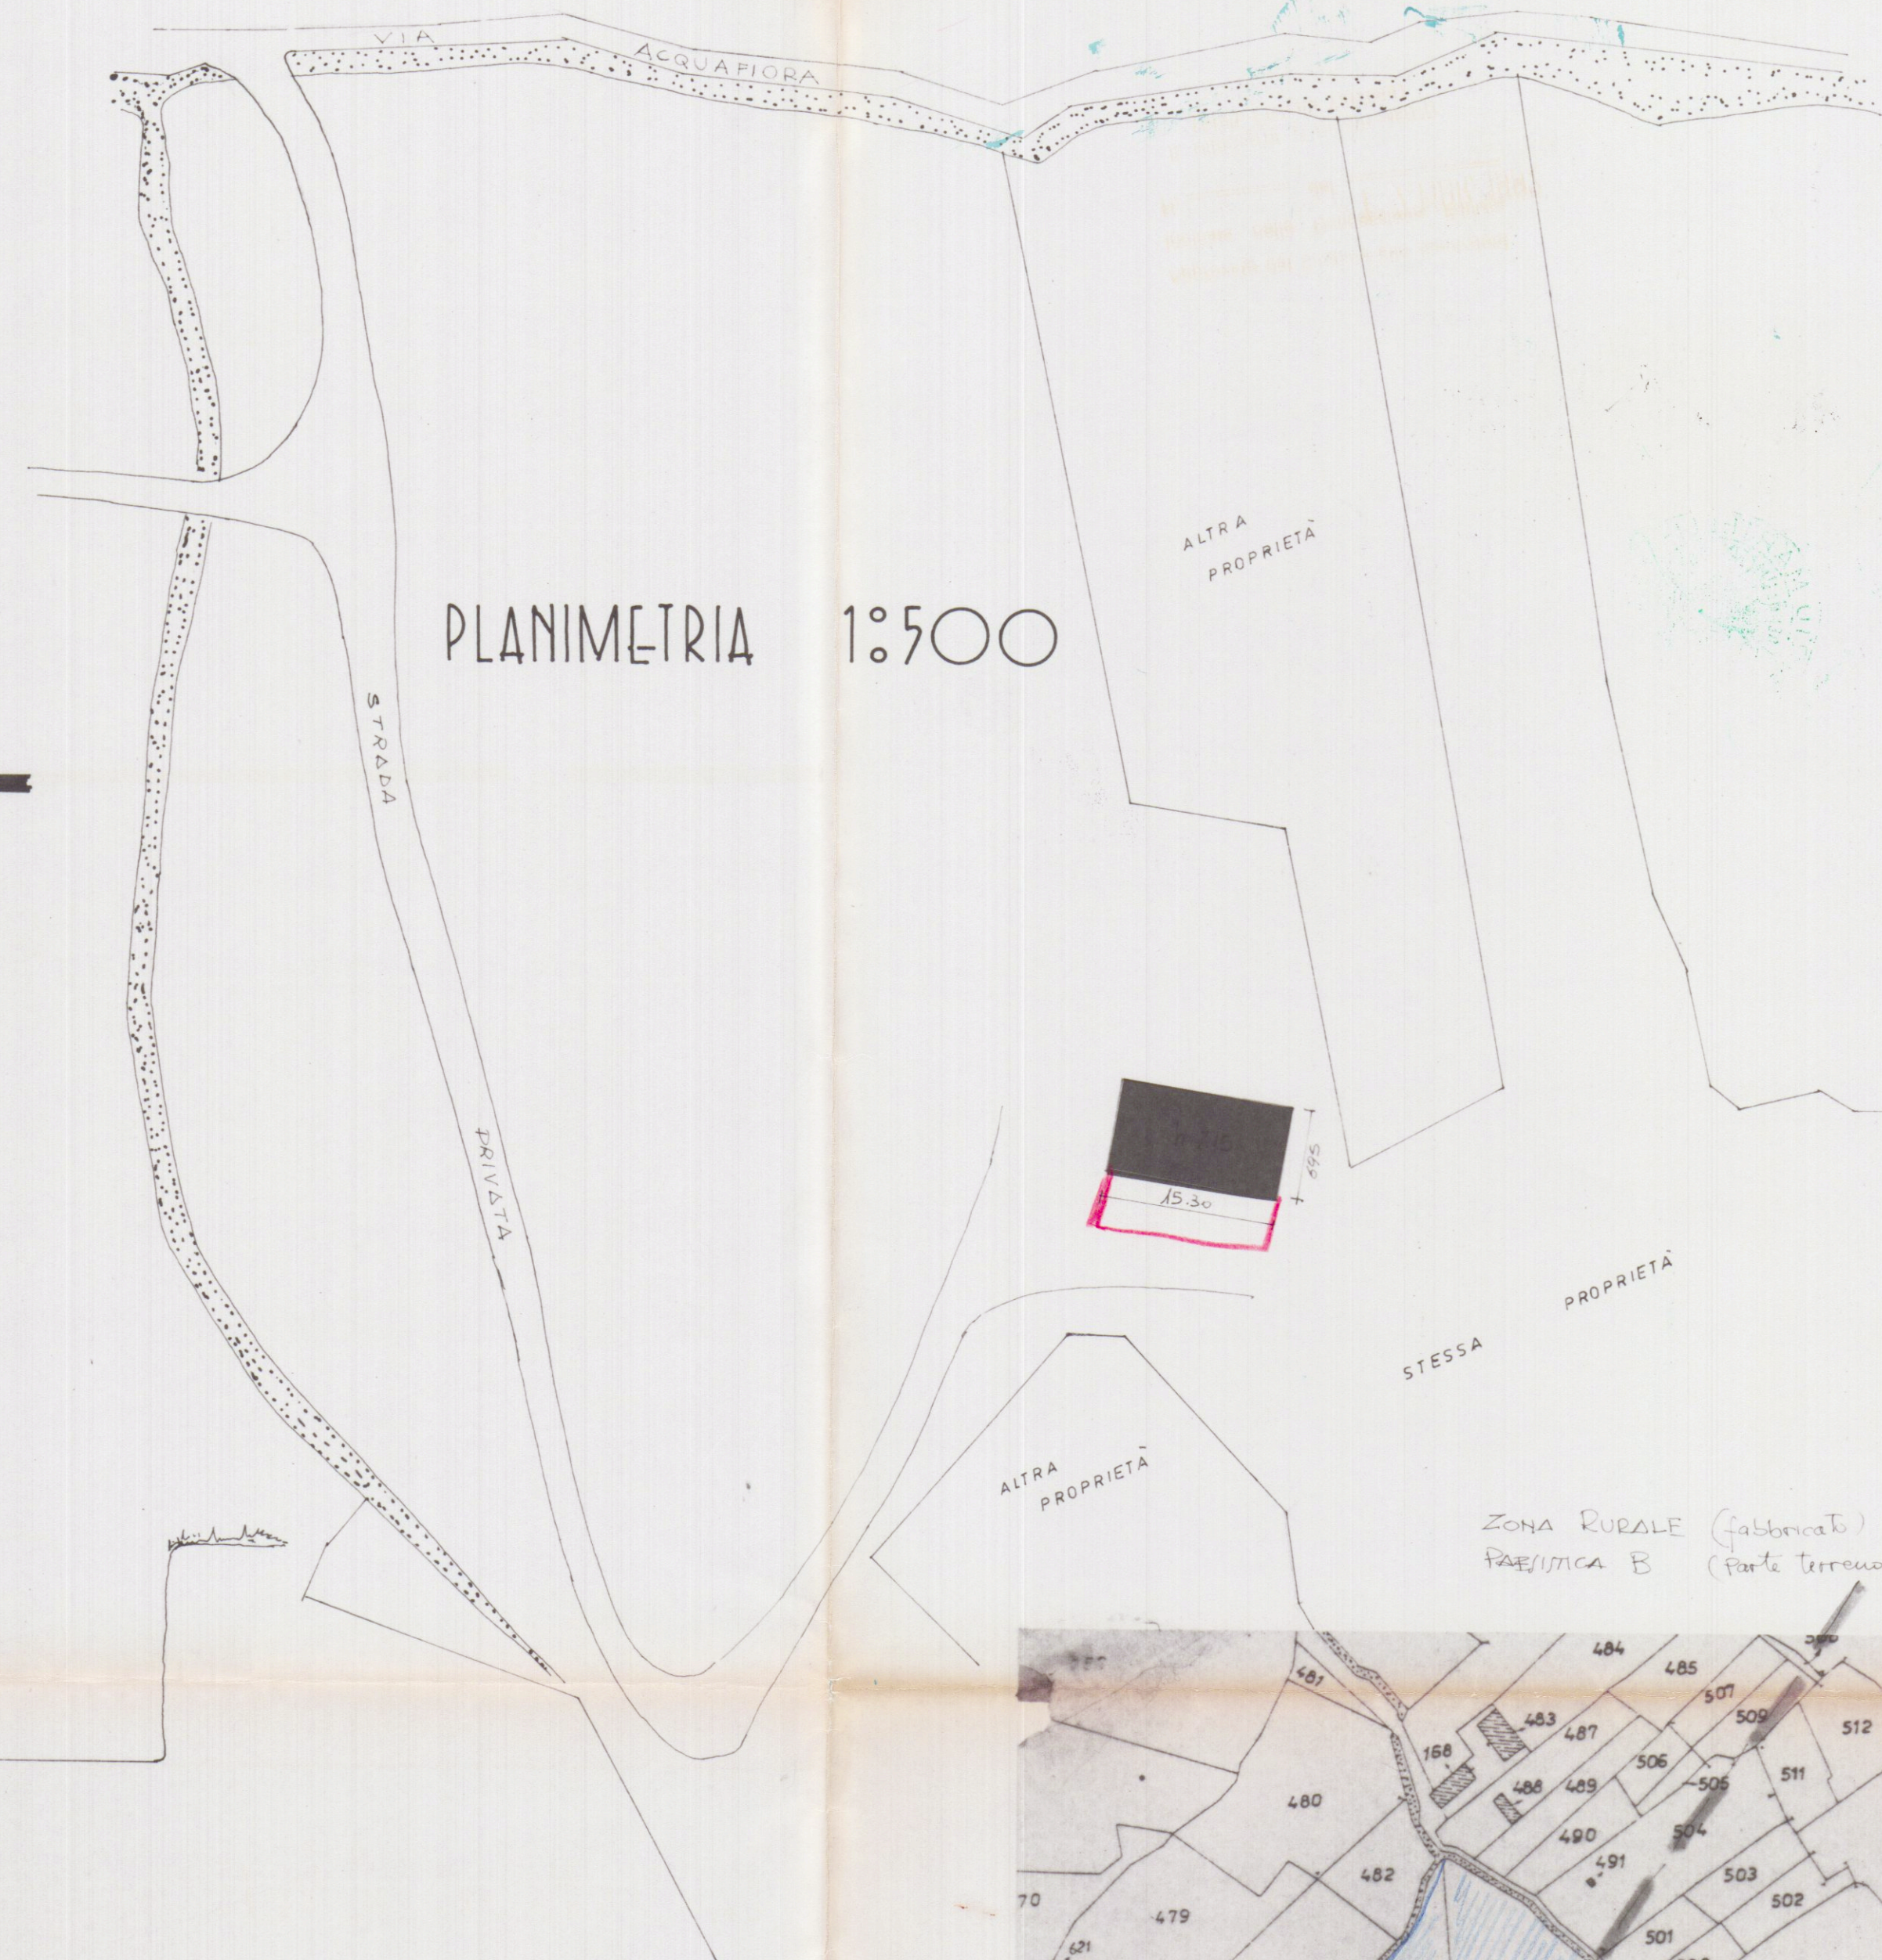

Approvato dal Sindaco alle condizioni Indicate nella Concessione Edilizia N. 31 del 17/10/1992		1
IL DIRIGENTE 1° DIPARTIMENTO (Arch. Claudio Varriani)		
COMMITT. BARATTINI GINO BABBINI DANIELA		
OGGETTO PROGETTO PER LA COSTRUZIONE DI PORTICO E MODIFICHE IN FABBRICATO AD USO CIVILE ABITAZIONE		
LOCALITA' BONASCOLA VIA ACQUAFIORA		
STATO ATTUALE		SCALA 1:100