


COMUNE di CARRARA

Progetto :
RISTRUTTURAZIONE
FABBRICATO CIVILE ABITAZIONE CON
FRAZIONAMENTO ED AMPLIAMENTO

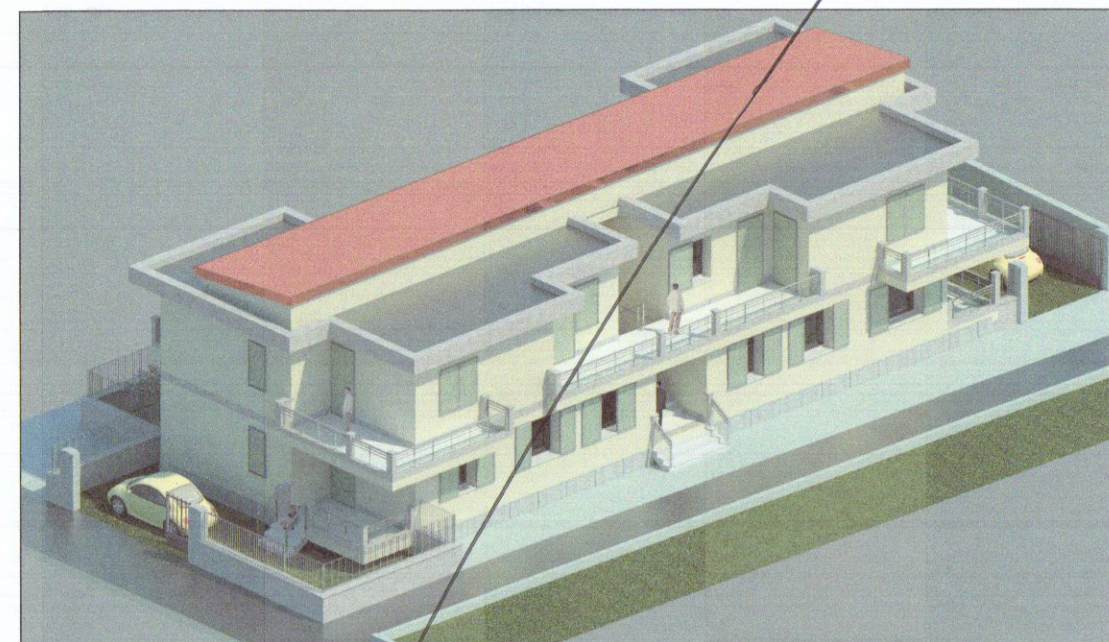


Estremi Catastali : *Foglio 87 Mappale 191 sub 1 e 2*

Titolo :
PLANIMETRIA PROSPETTI E SEZIONI
STATO PROGETTO


Progettista:
Geom. Tavarini Stefano

Committente:
Sig. PUCCIARELLI GIANLUCA


Scala disegni
1:100

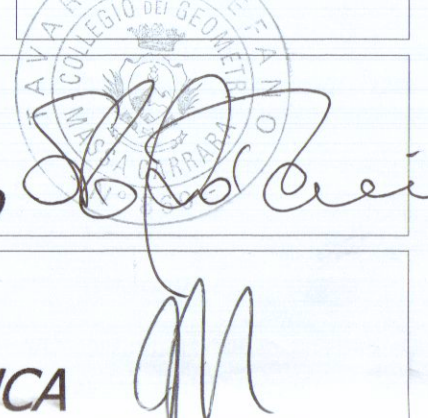


PIANTA PIANO TERRA

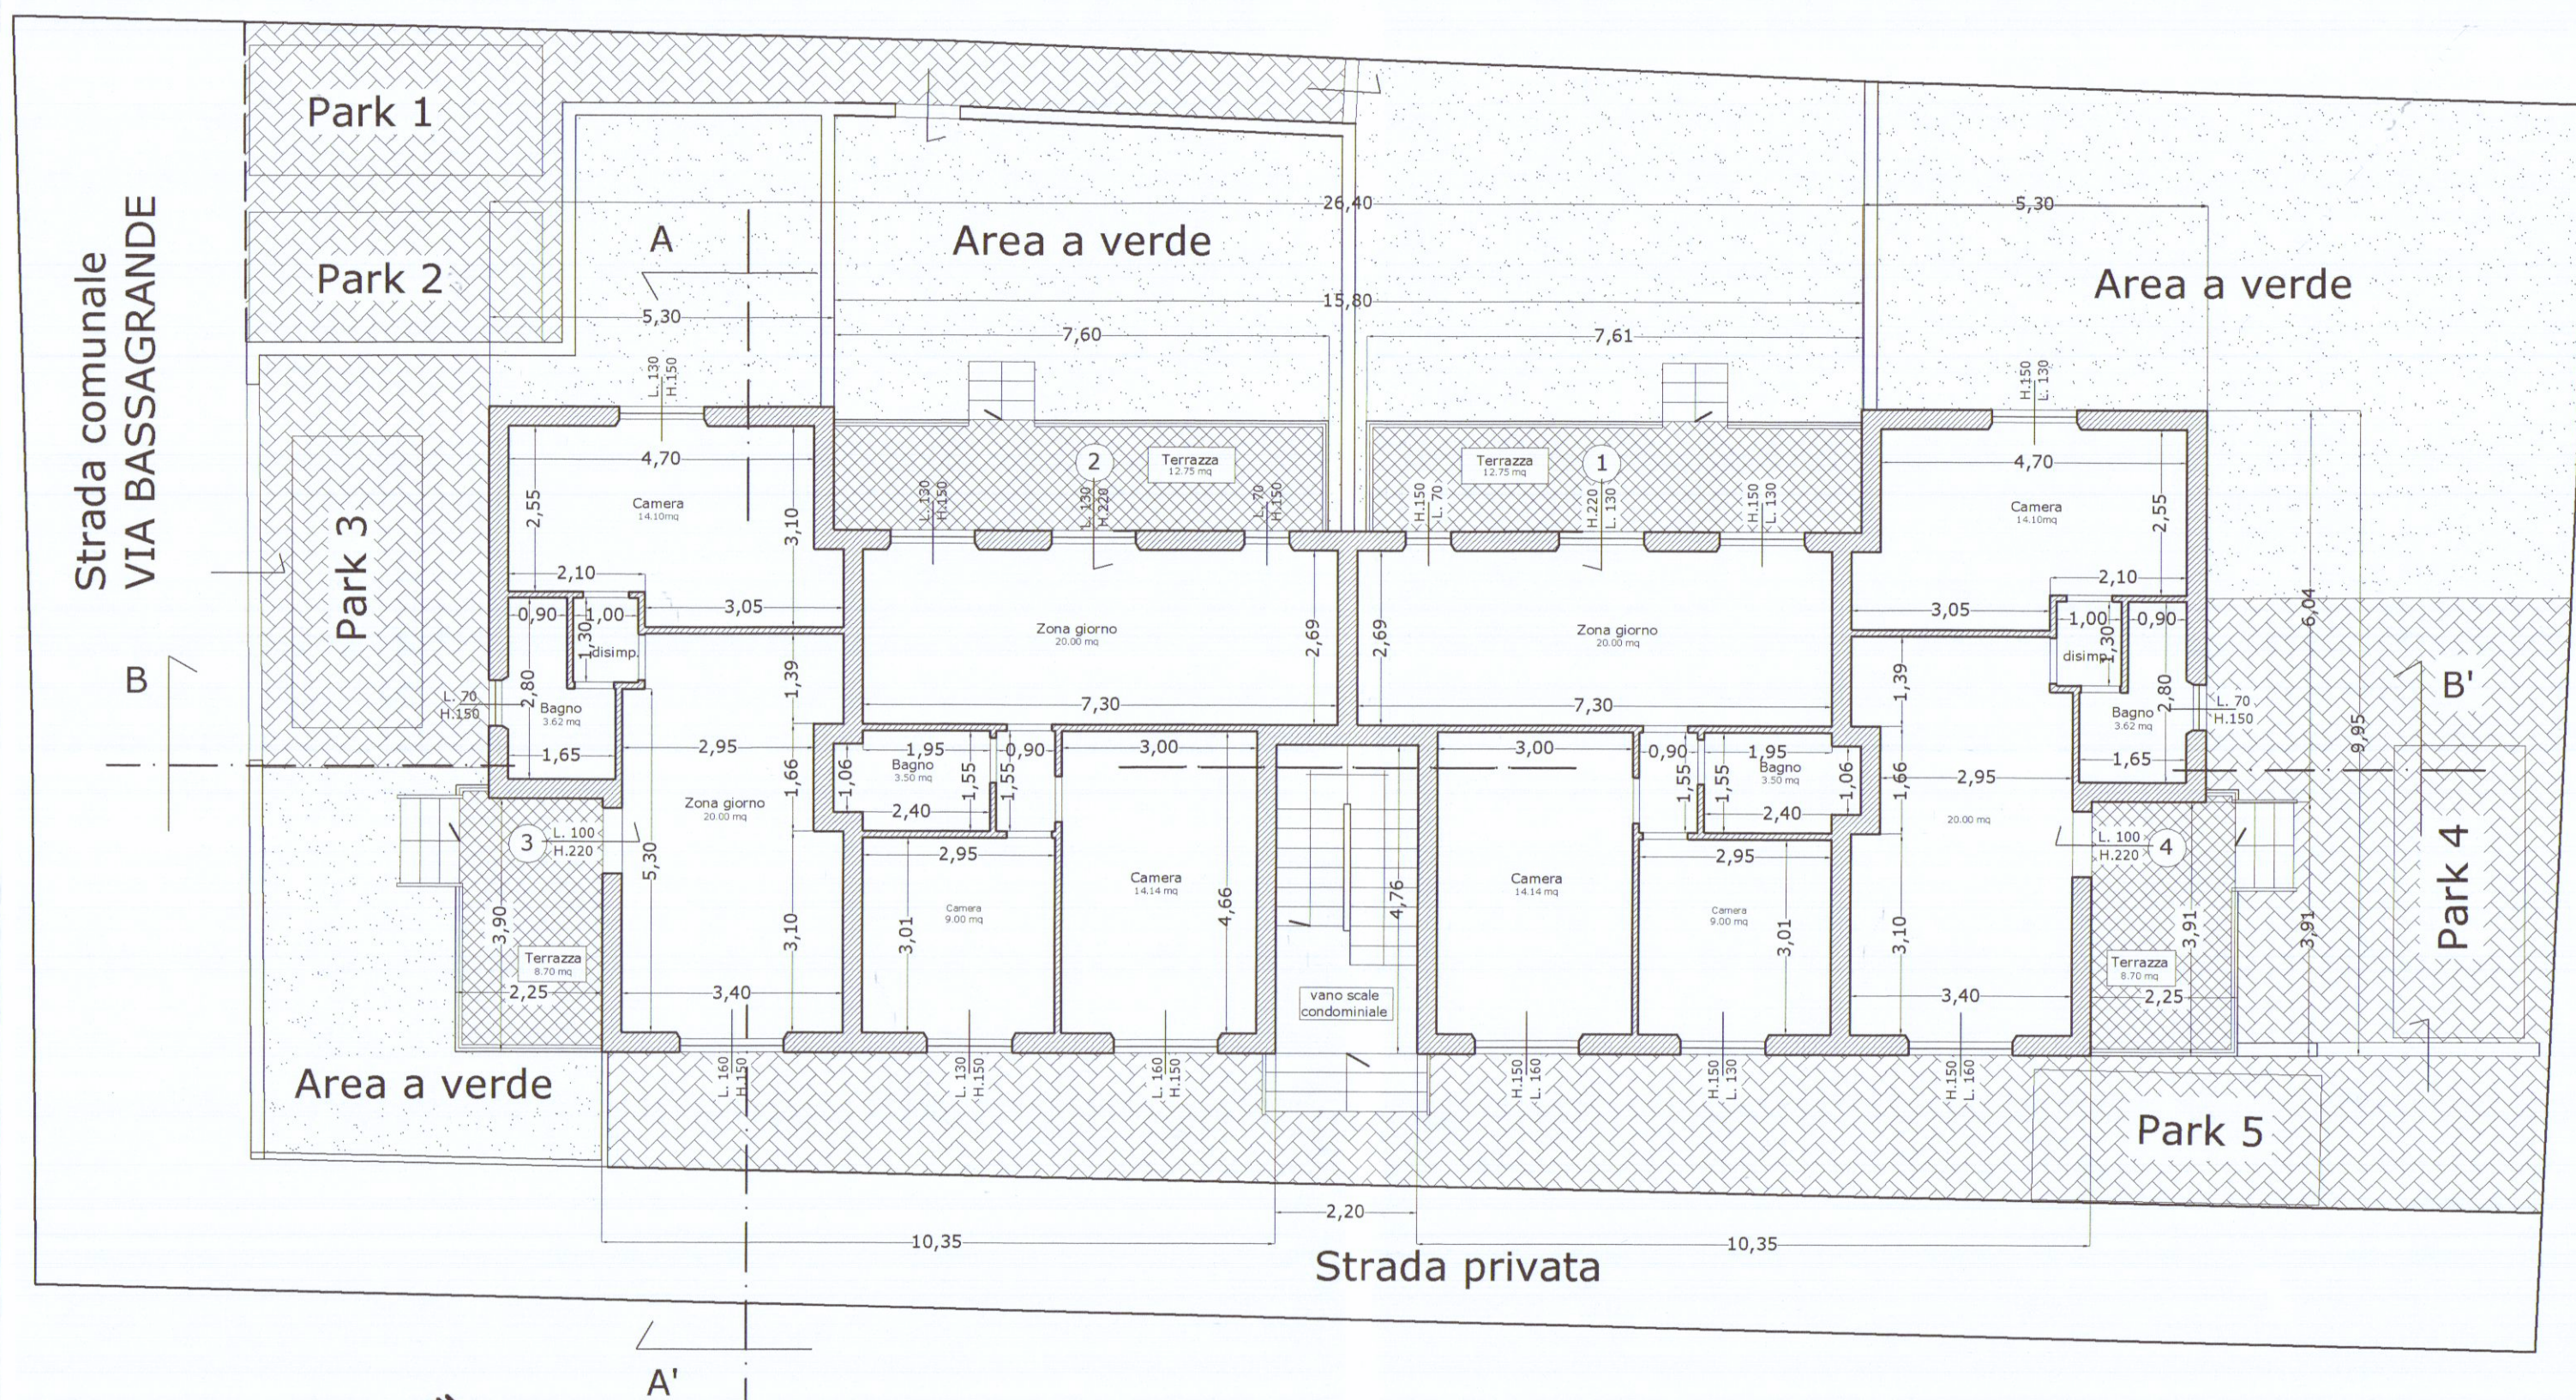

PROSPETTO OVEST

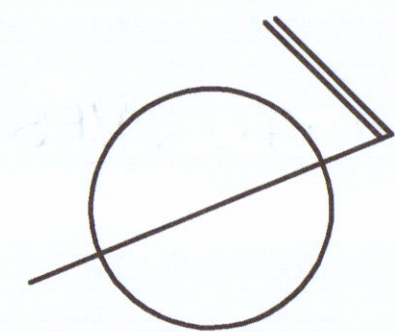

PIANTA PIANO PRIMO

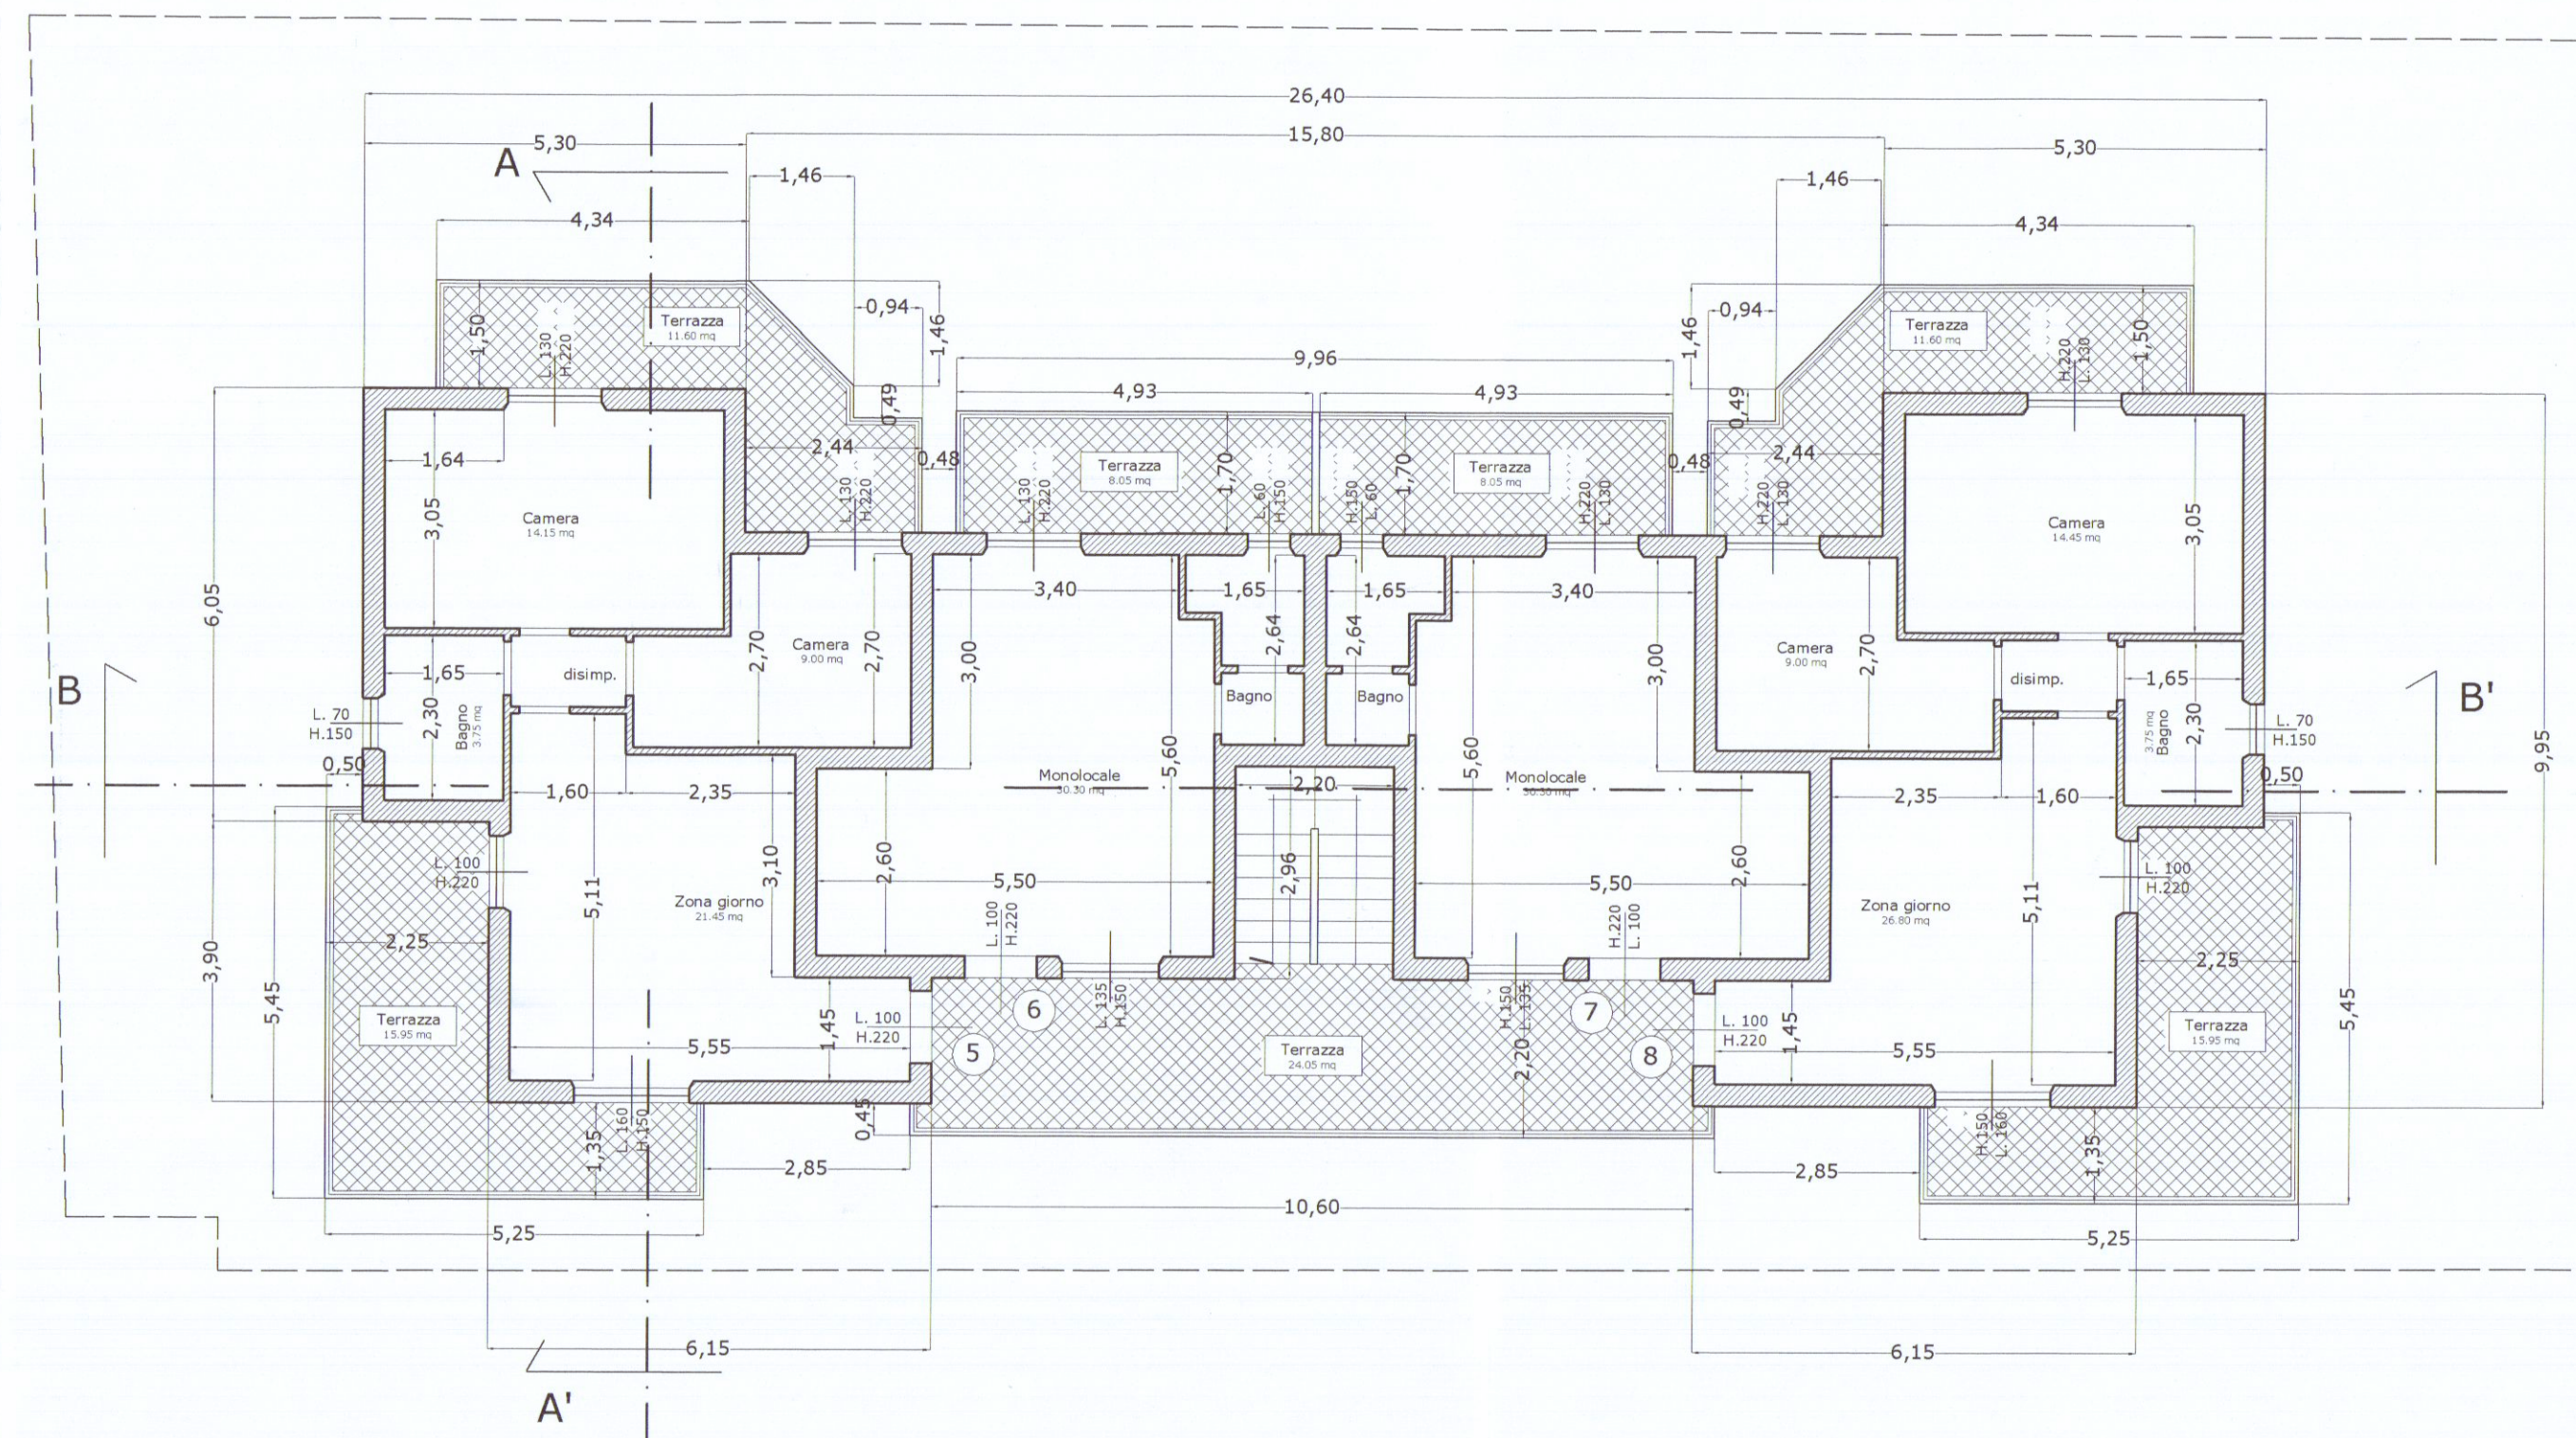


PROSPETTO NORD




PROSPETTO EST




PIANTA COPERTURA

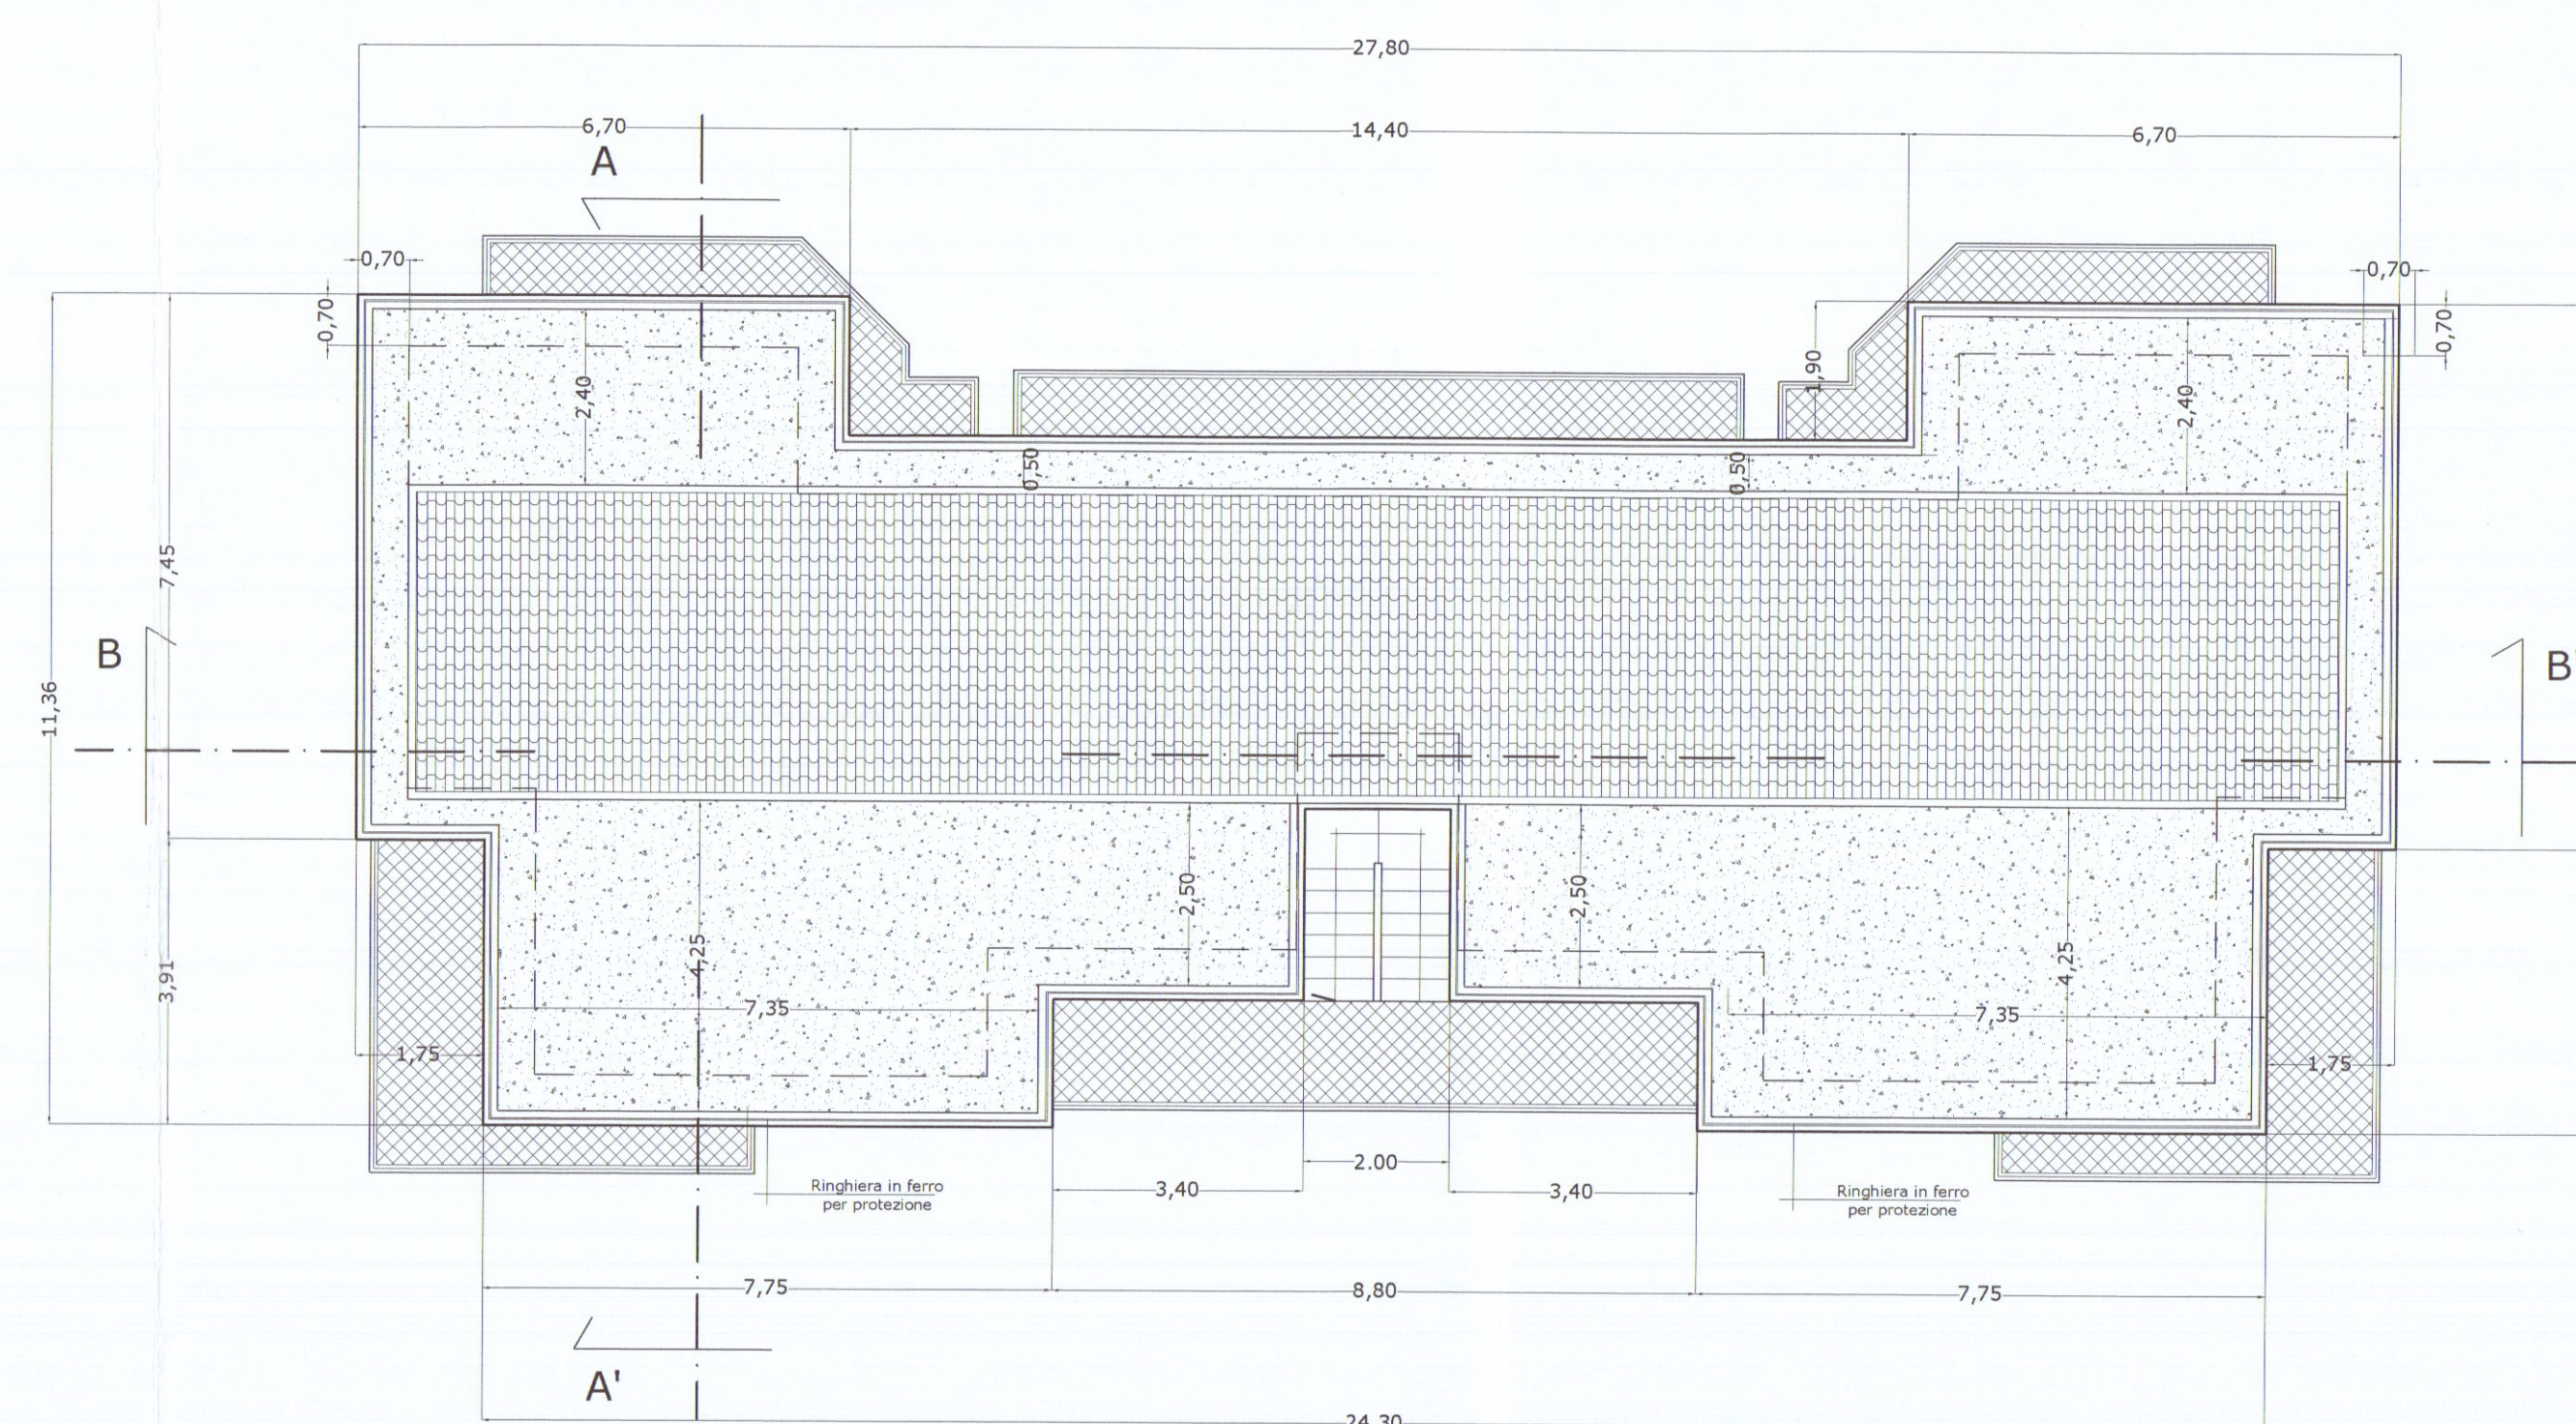

SEZIONE A-A'

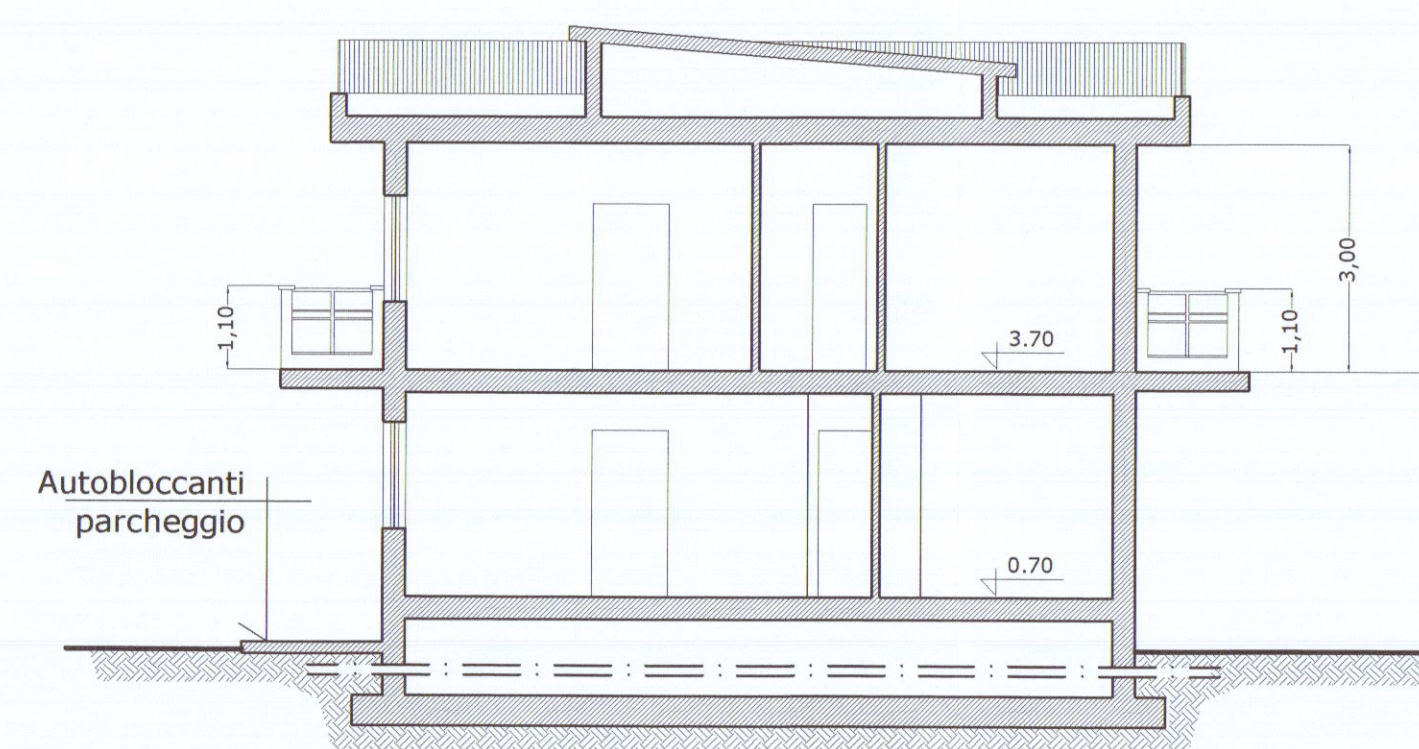

SEZIONE B-B'

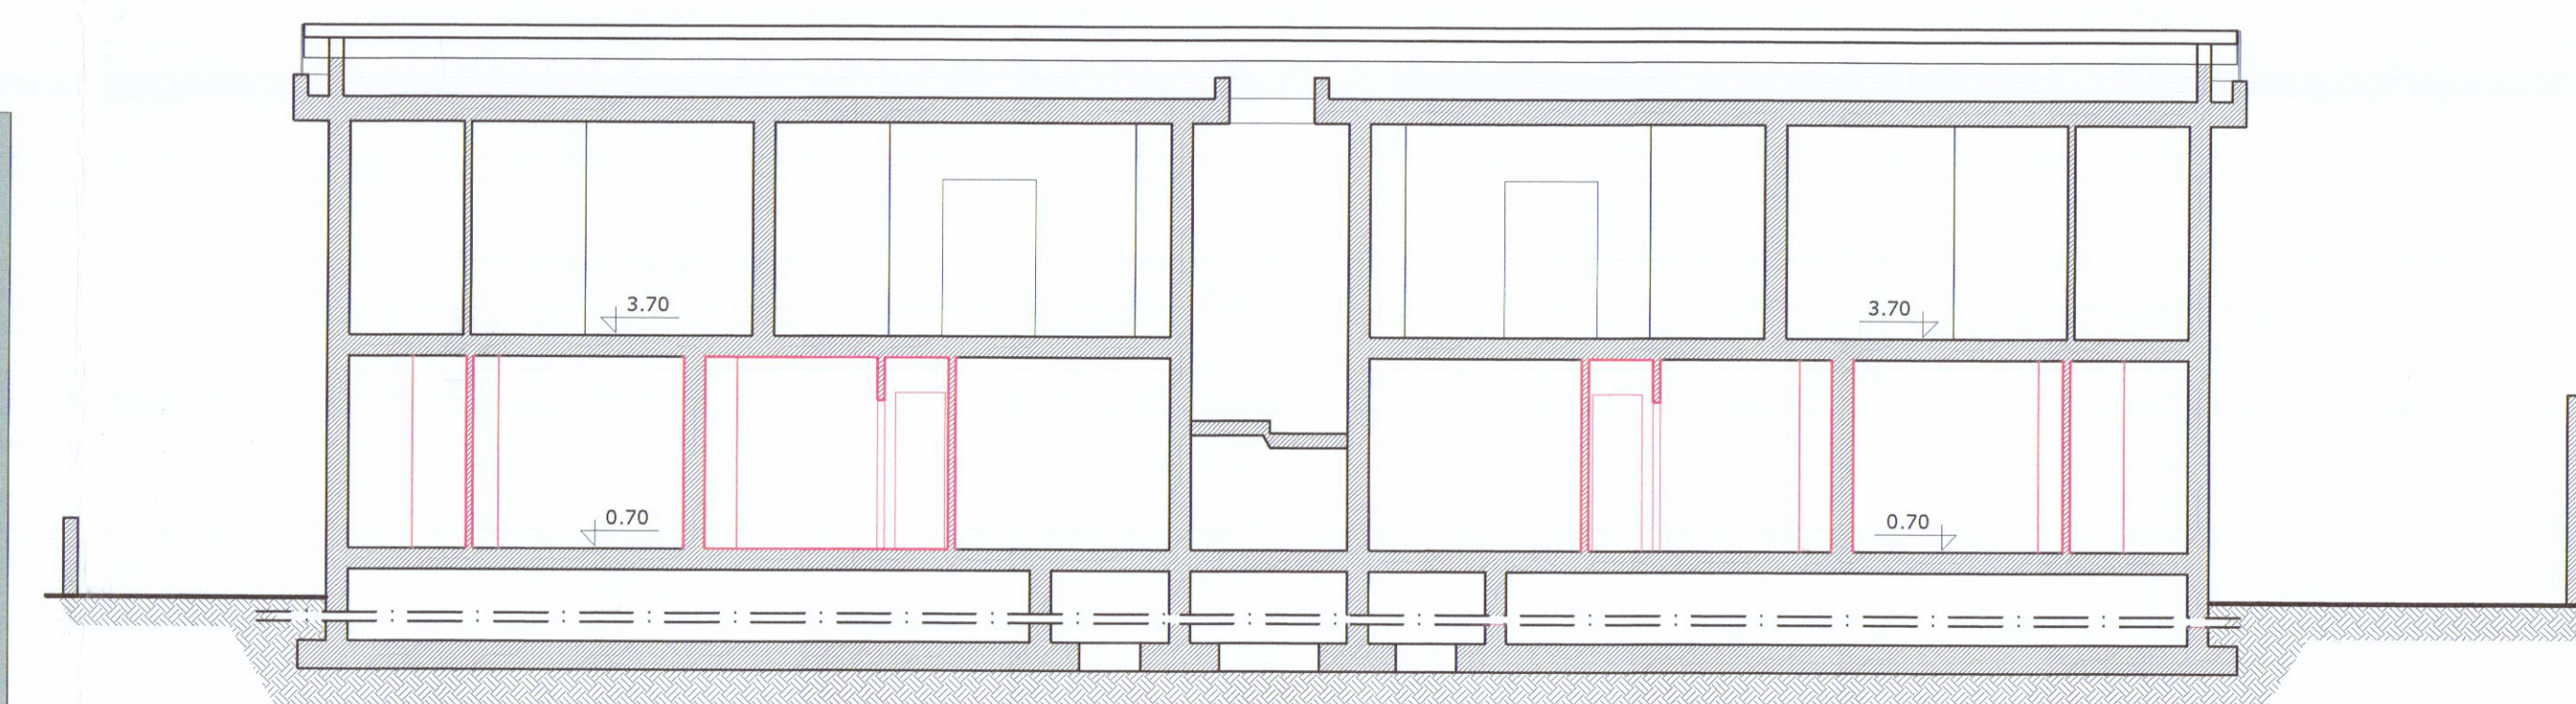

Estratto di mappa Comune di Carrara fg 87
scala 1:2000



Estratto conforme all'originale