


VIA CARRIONA

VIA RAGLIA

allargamento stradale della  
via Raglia per una migliore  
viabilità pubblica

PASSO CARRABILE  
(come da atto notarile  
27/03/079 del dott.  
Gino Carozzi)

COMUNE  
n°148544 del  
Gino Carozzi

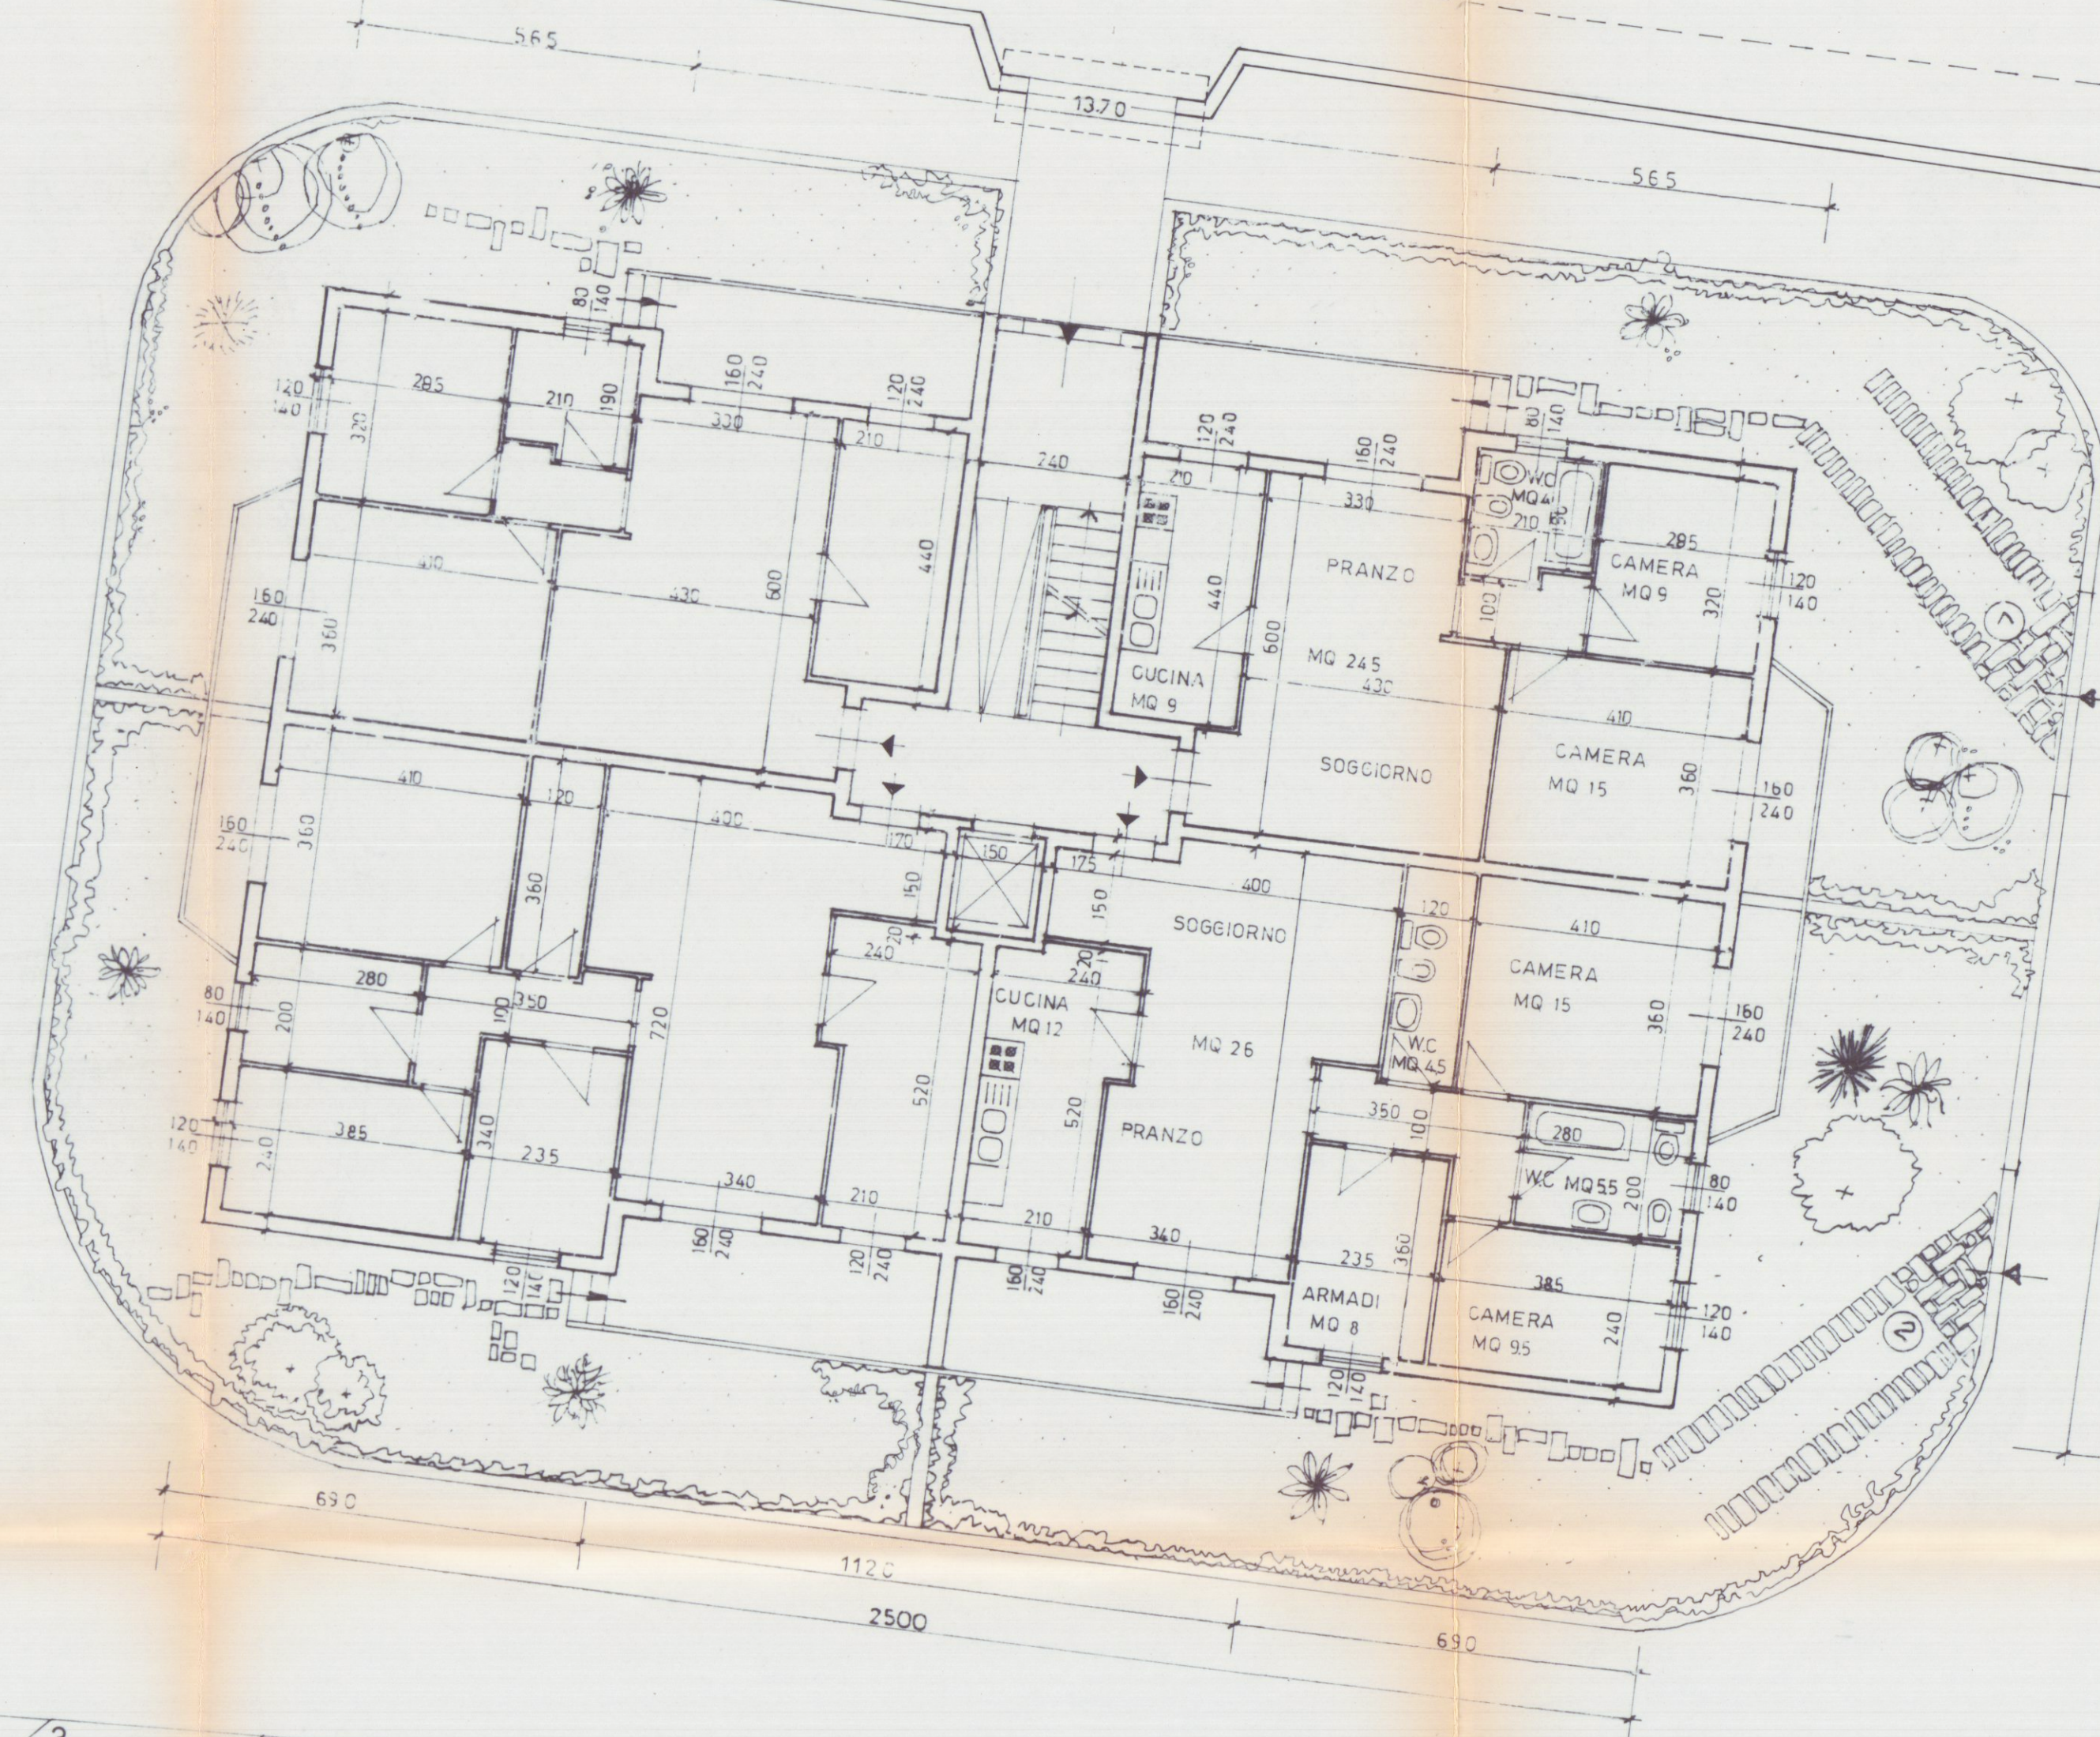

ACROS

ARCHITETTURA INGEGNERIA DESIGN  
Ruga Alfa Maggiani 63 - Marina di Carrara - Tel. 0585/788694

Dott. arch. Gianna M. Bianchi

COMUNE DI CARRARA

2

TAVOLA

SCALA: 1:100

PROGETTO DI FABBRICATO DI CIVILE ABITAZIONE  
DA COSTRUIRSI IN LOC. STADIO VIA RAGLIA  
(FABBRICATO "A")

OGGETTO

PIANTA PIANO TERRA

DATA 15/12/94

AGG.1 \*\*\*\*\*

DIS. B.C.

PROT. \*\*\*\*\*

COMMITTENTE

Sigg. BENASSI ANGELA - CECARELLI MARCO

QUESTO DISEGNO NON PUO' ESSERE RIPRODOTTO IN ALCUN MODO (COMPRESI FOTOCOPIE E MICROFILM) SENZA IL NOSTRO PERMESSO SCRITTO