

19 DIC. 1974

2

2 SOLUZIONE

PROPRIETÀ: MAGGIARI VERALDA

APPROVATO

CONTROLLATO 16 MAR. 1976

COMANDO PROVINCIALE VIGILI DEL FUOCO
MASSA - CARRARA

Al sensi dell'art. 2 della Legge n. 966 del 28/7/1965
NULLA-OSTA per quanto riguarda la prevenzione incendi,
all'approvazione del presente progetto a condizione che
siano osservate le prescrizioni già comunicate con nota
n° 102 del 14/1/1975


Approvato dal Sindaco alle condizioni:
indicate nel presente progetto

64 10/3/76
LING. CAPO




Scala 1:100

VIA VICINALE

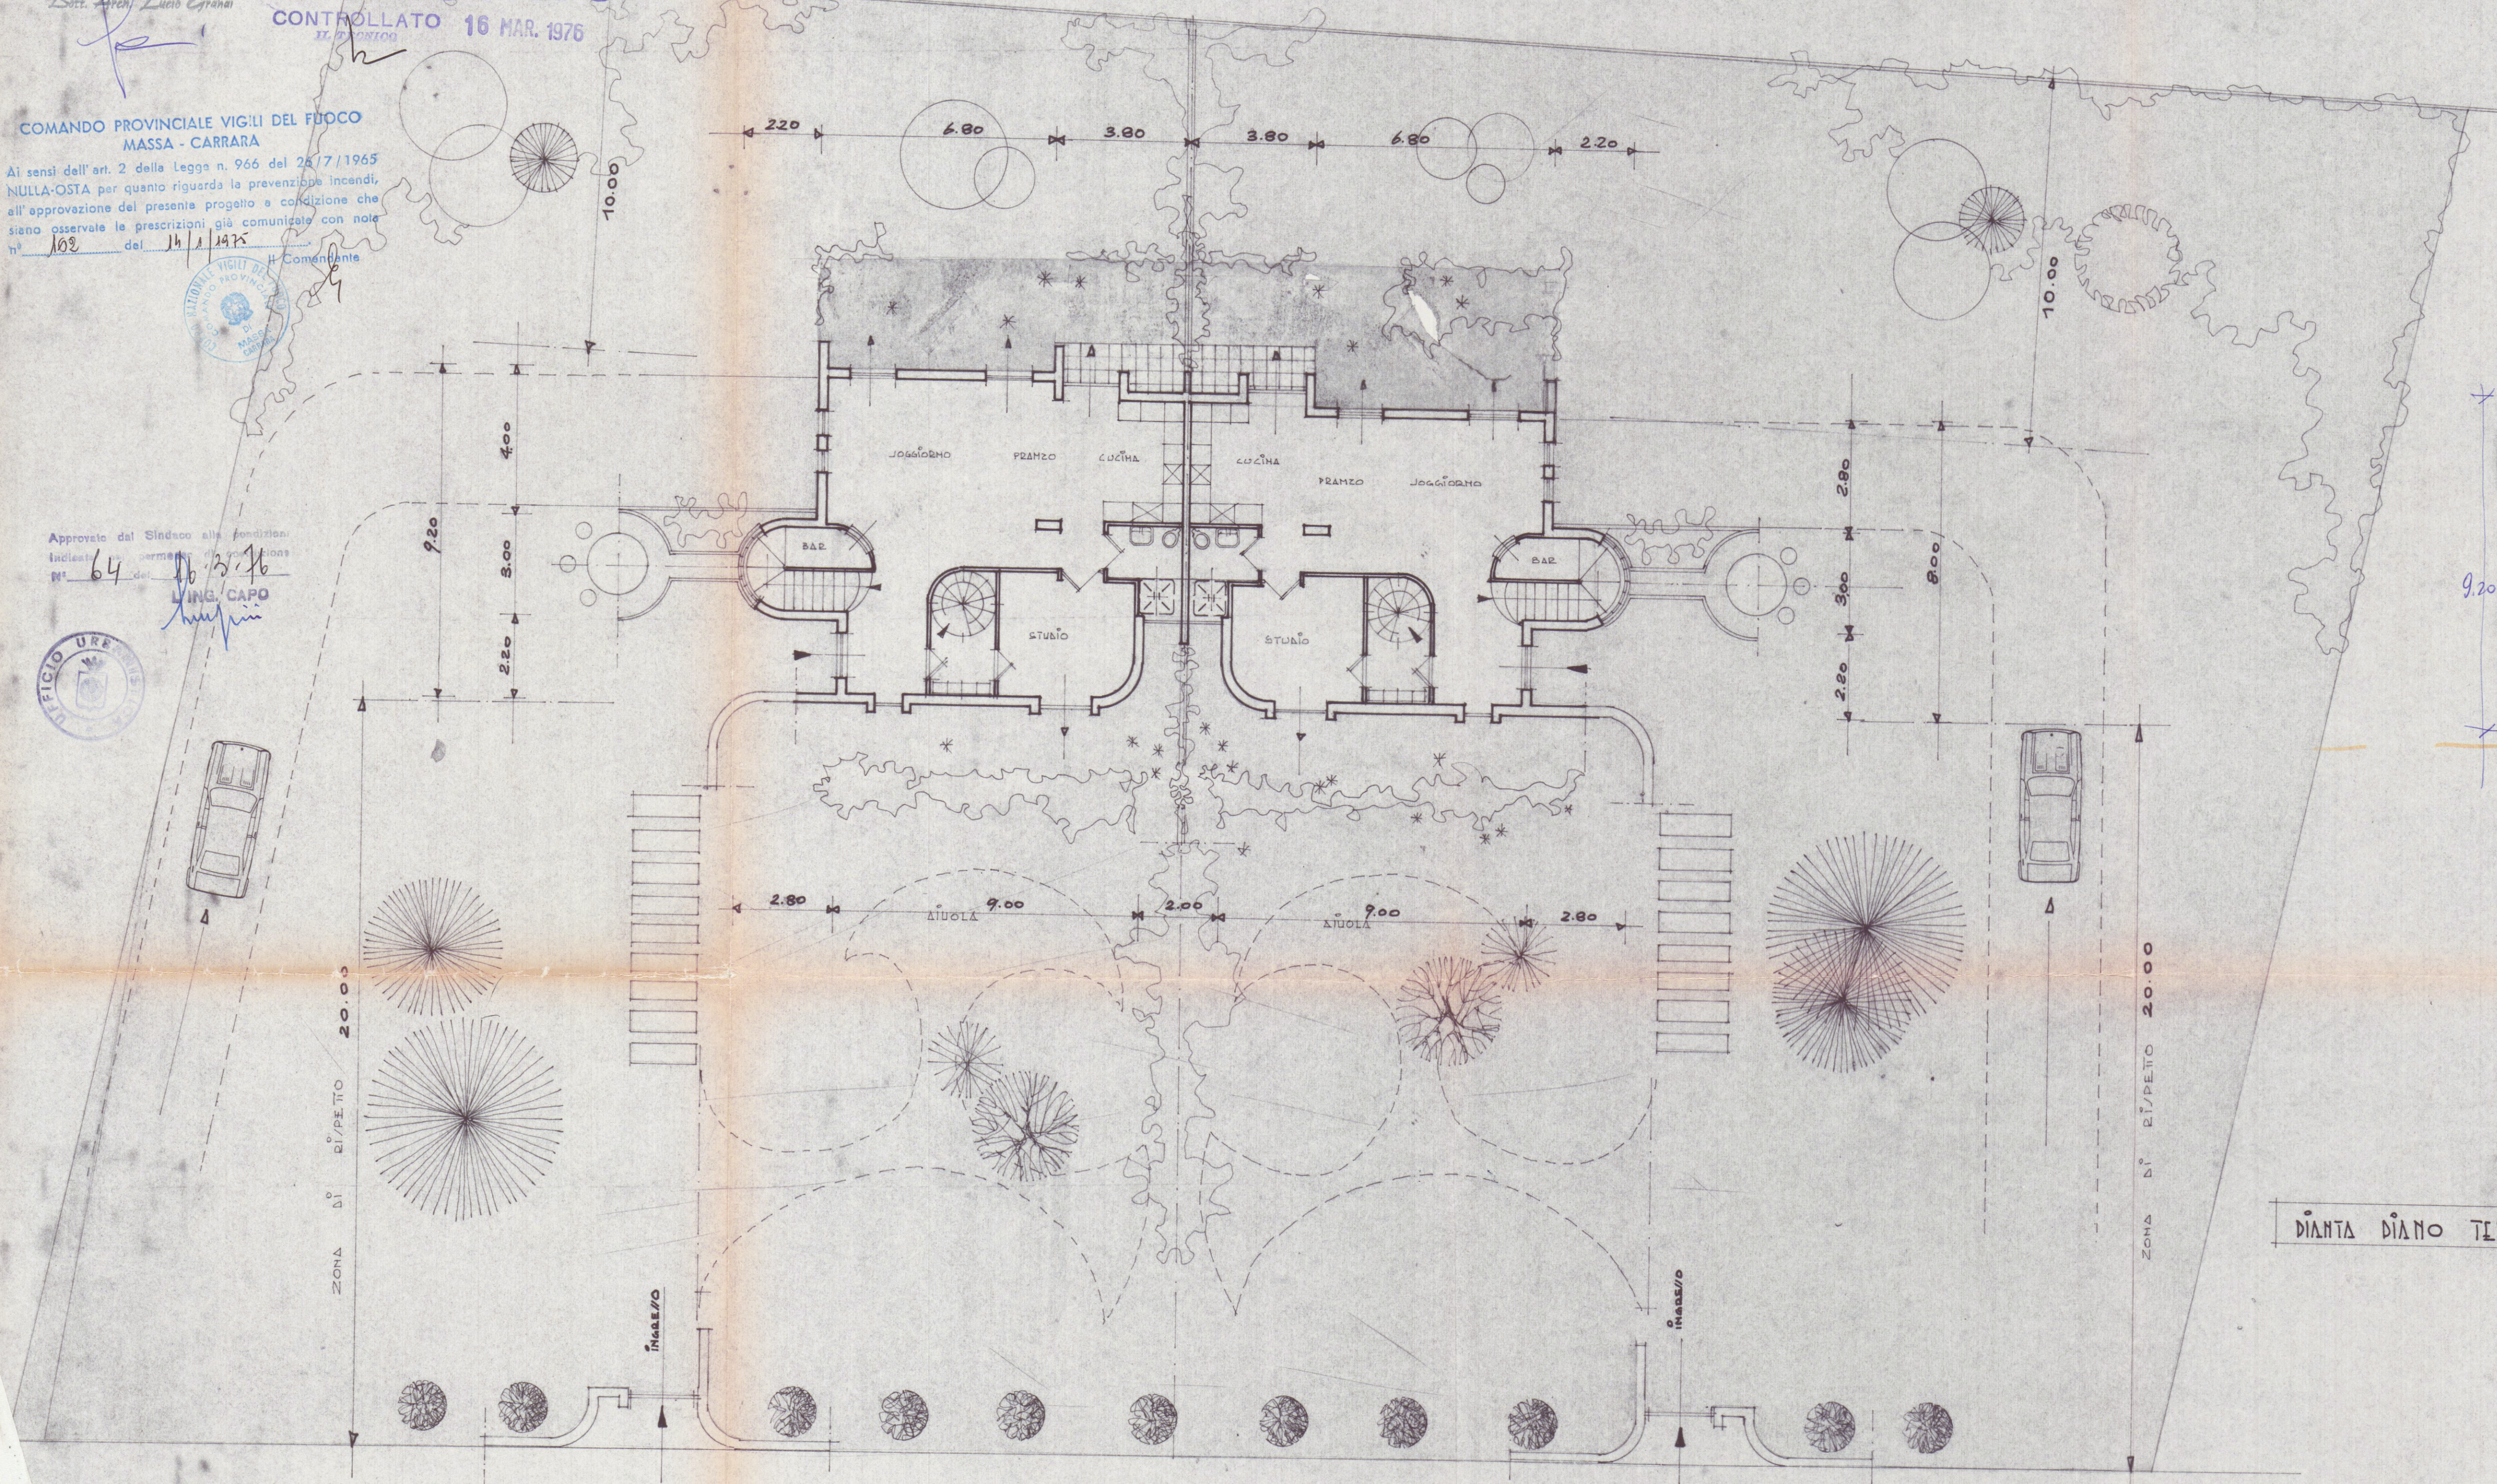

VIALE XX SETTEMBRE

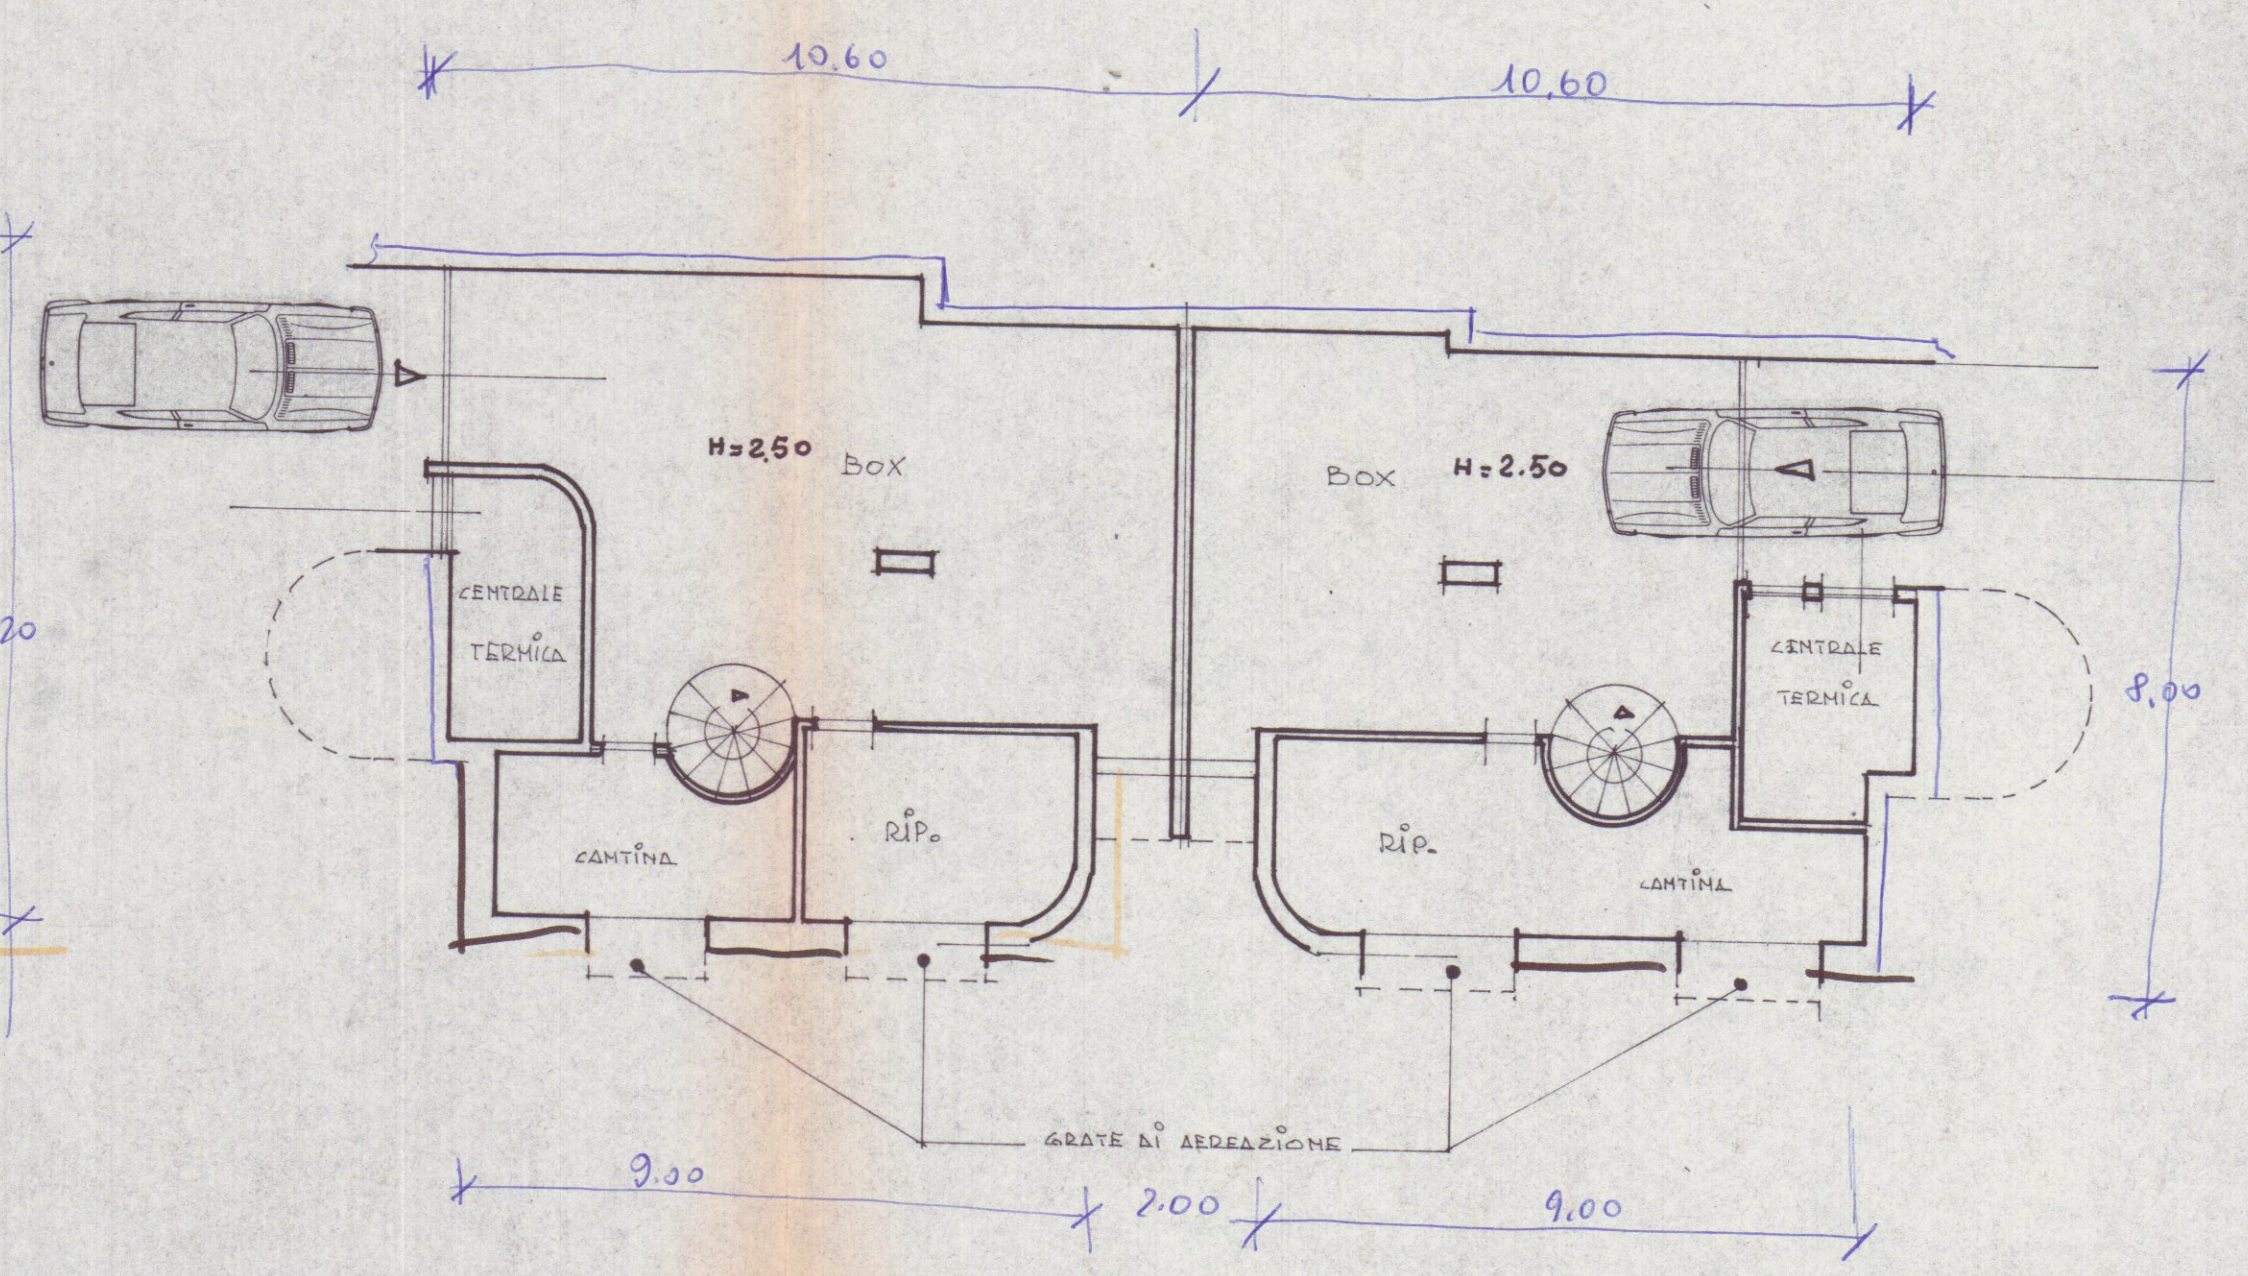

PIANTA PIANO TERRA
INTERESTO

PIANTA PIANO TERRA