

DATI TECNICI

Volume Fabbricato	MC. 967,792
Sul.	MQ. 198,40
Altezza max	ML. 6,30
Distanza tra Pareti Finestrate	ML. 10,00
Distanza dai Confini	Indifferenza
N° Unità Immobiliari	n°2
Sul. Appartamento n°1	MQ. 80,40
Sul. Appartamento n°2	MQ. 78,80

COMUNE DI CARRARA

PROVINCIA DI MASSA CARARRA

RISTRUTTURAZIONE DI FABBRICATO RURALE

UBICAZIONE:

Comune di Carrara
località Battilana
foglio 68 mapp. II 167 e 557

PROPRIETÀ:

Sig.ri Piccini e Devoti

TITOLO DISEGNO

STATO LEGITTIMATO

Sistemazioni esterne, distanze dai confini
e sezioni terreno

scala 1:100

TAVOLA N°

1



COMMITTENTE

Piccini Stefano


PROGETTISTA

Geom. Emiliano Dell'Amico


SEZIONE A - A'

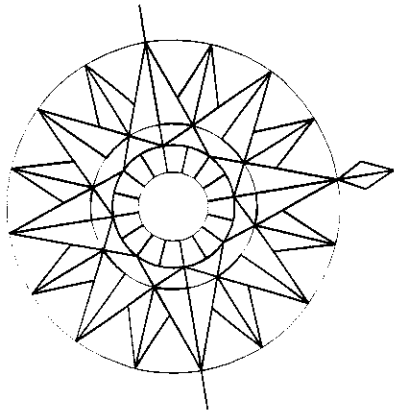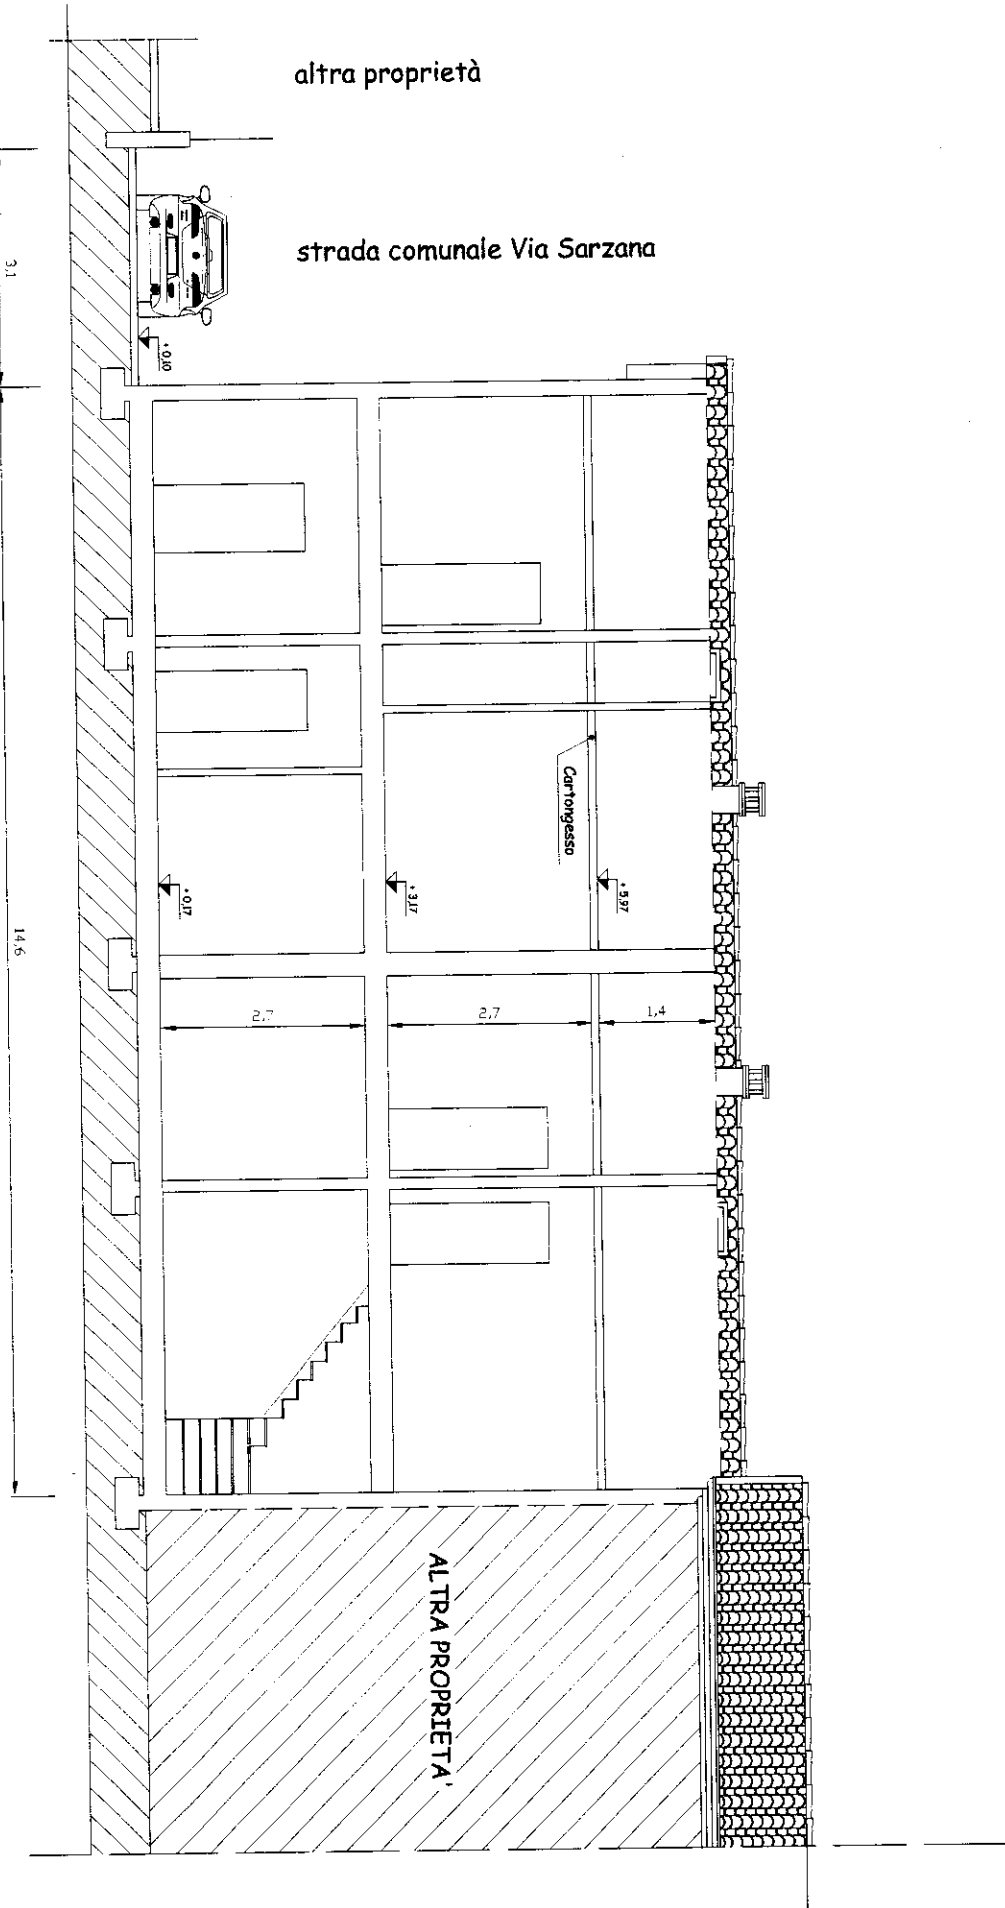

SEZIONE B - B'

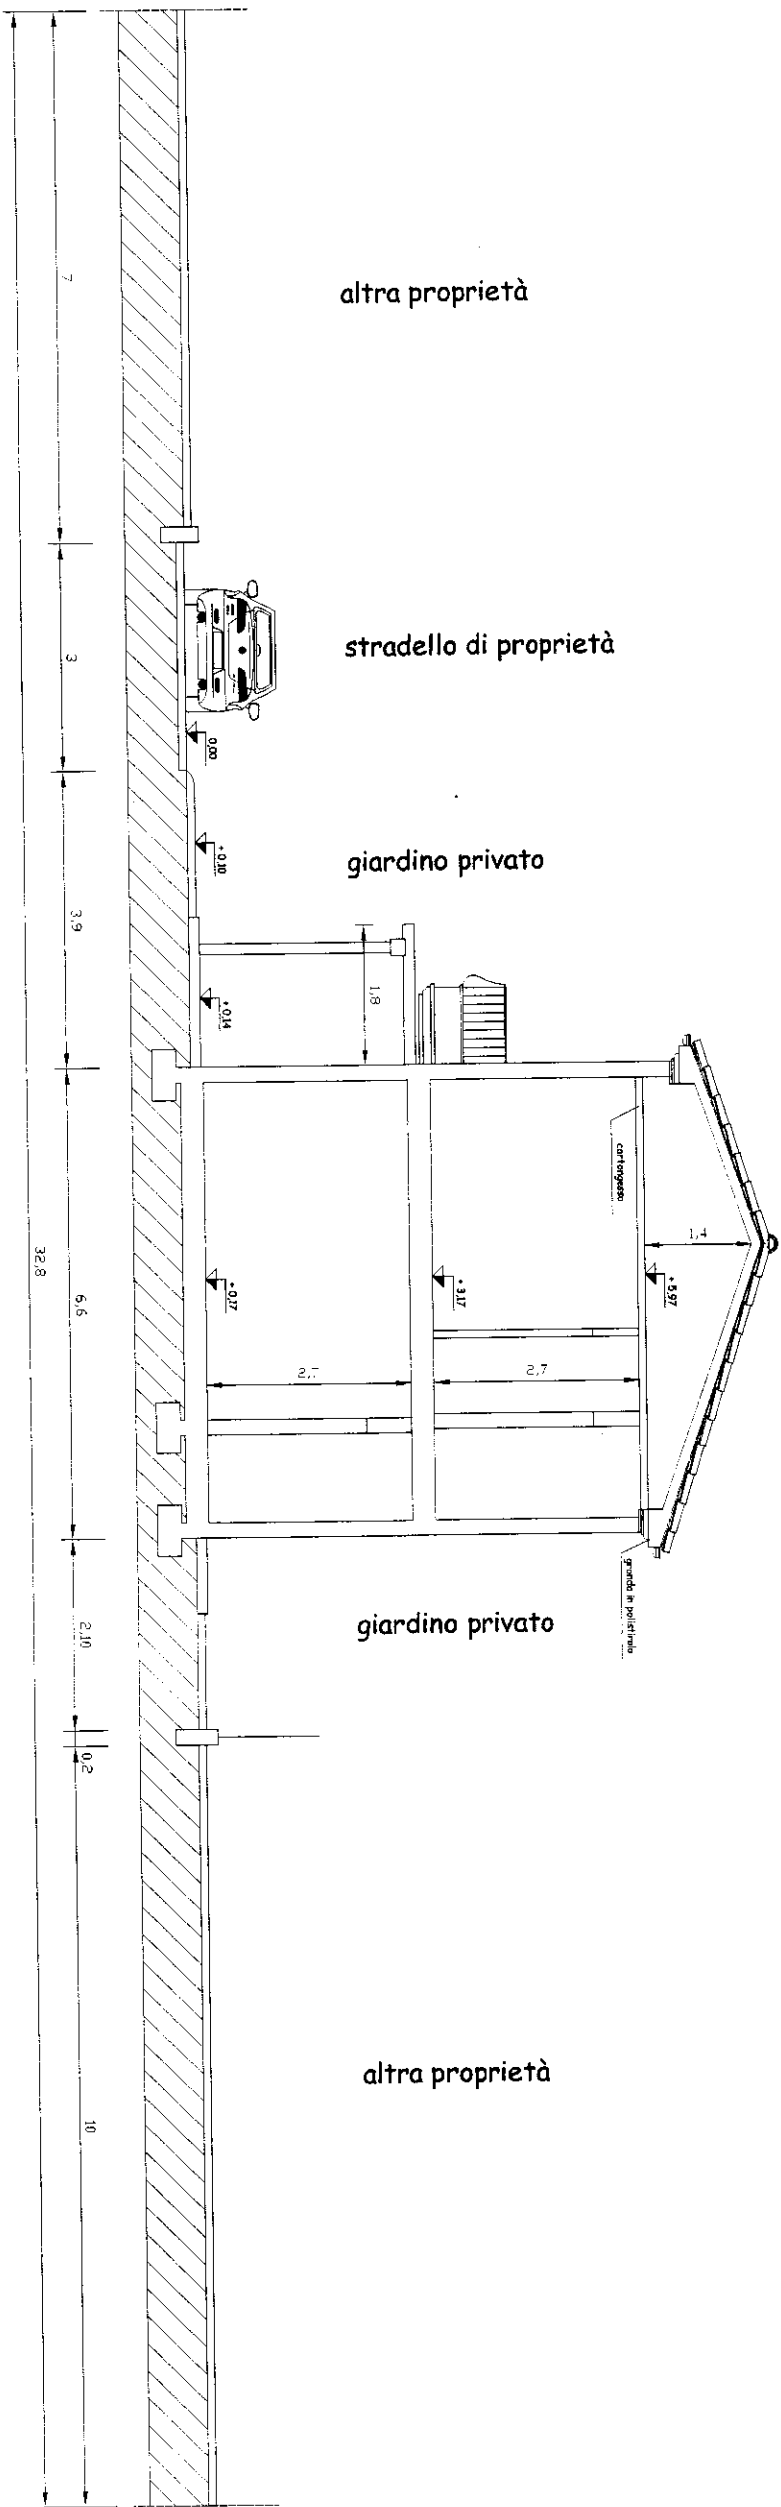

SISTEMAZIONI ESTERNE

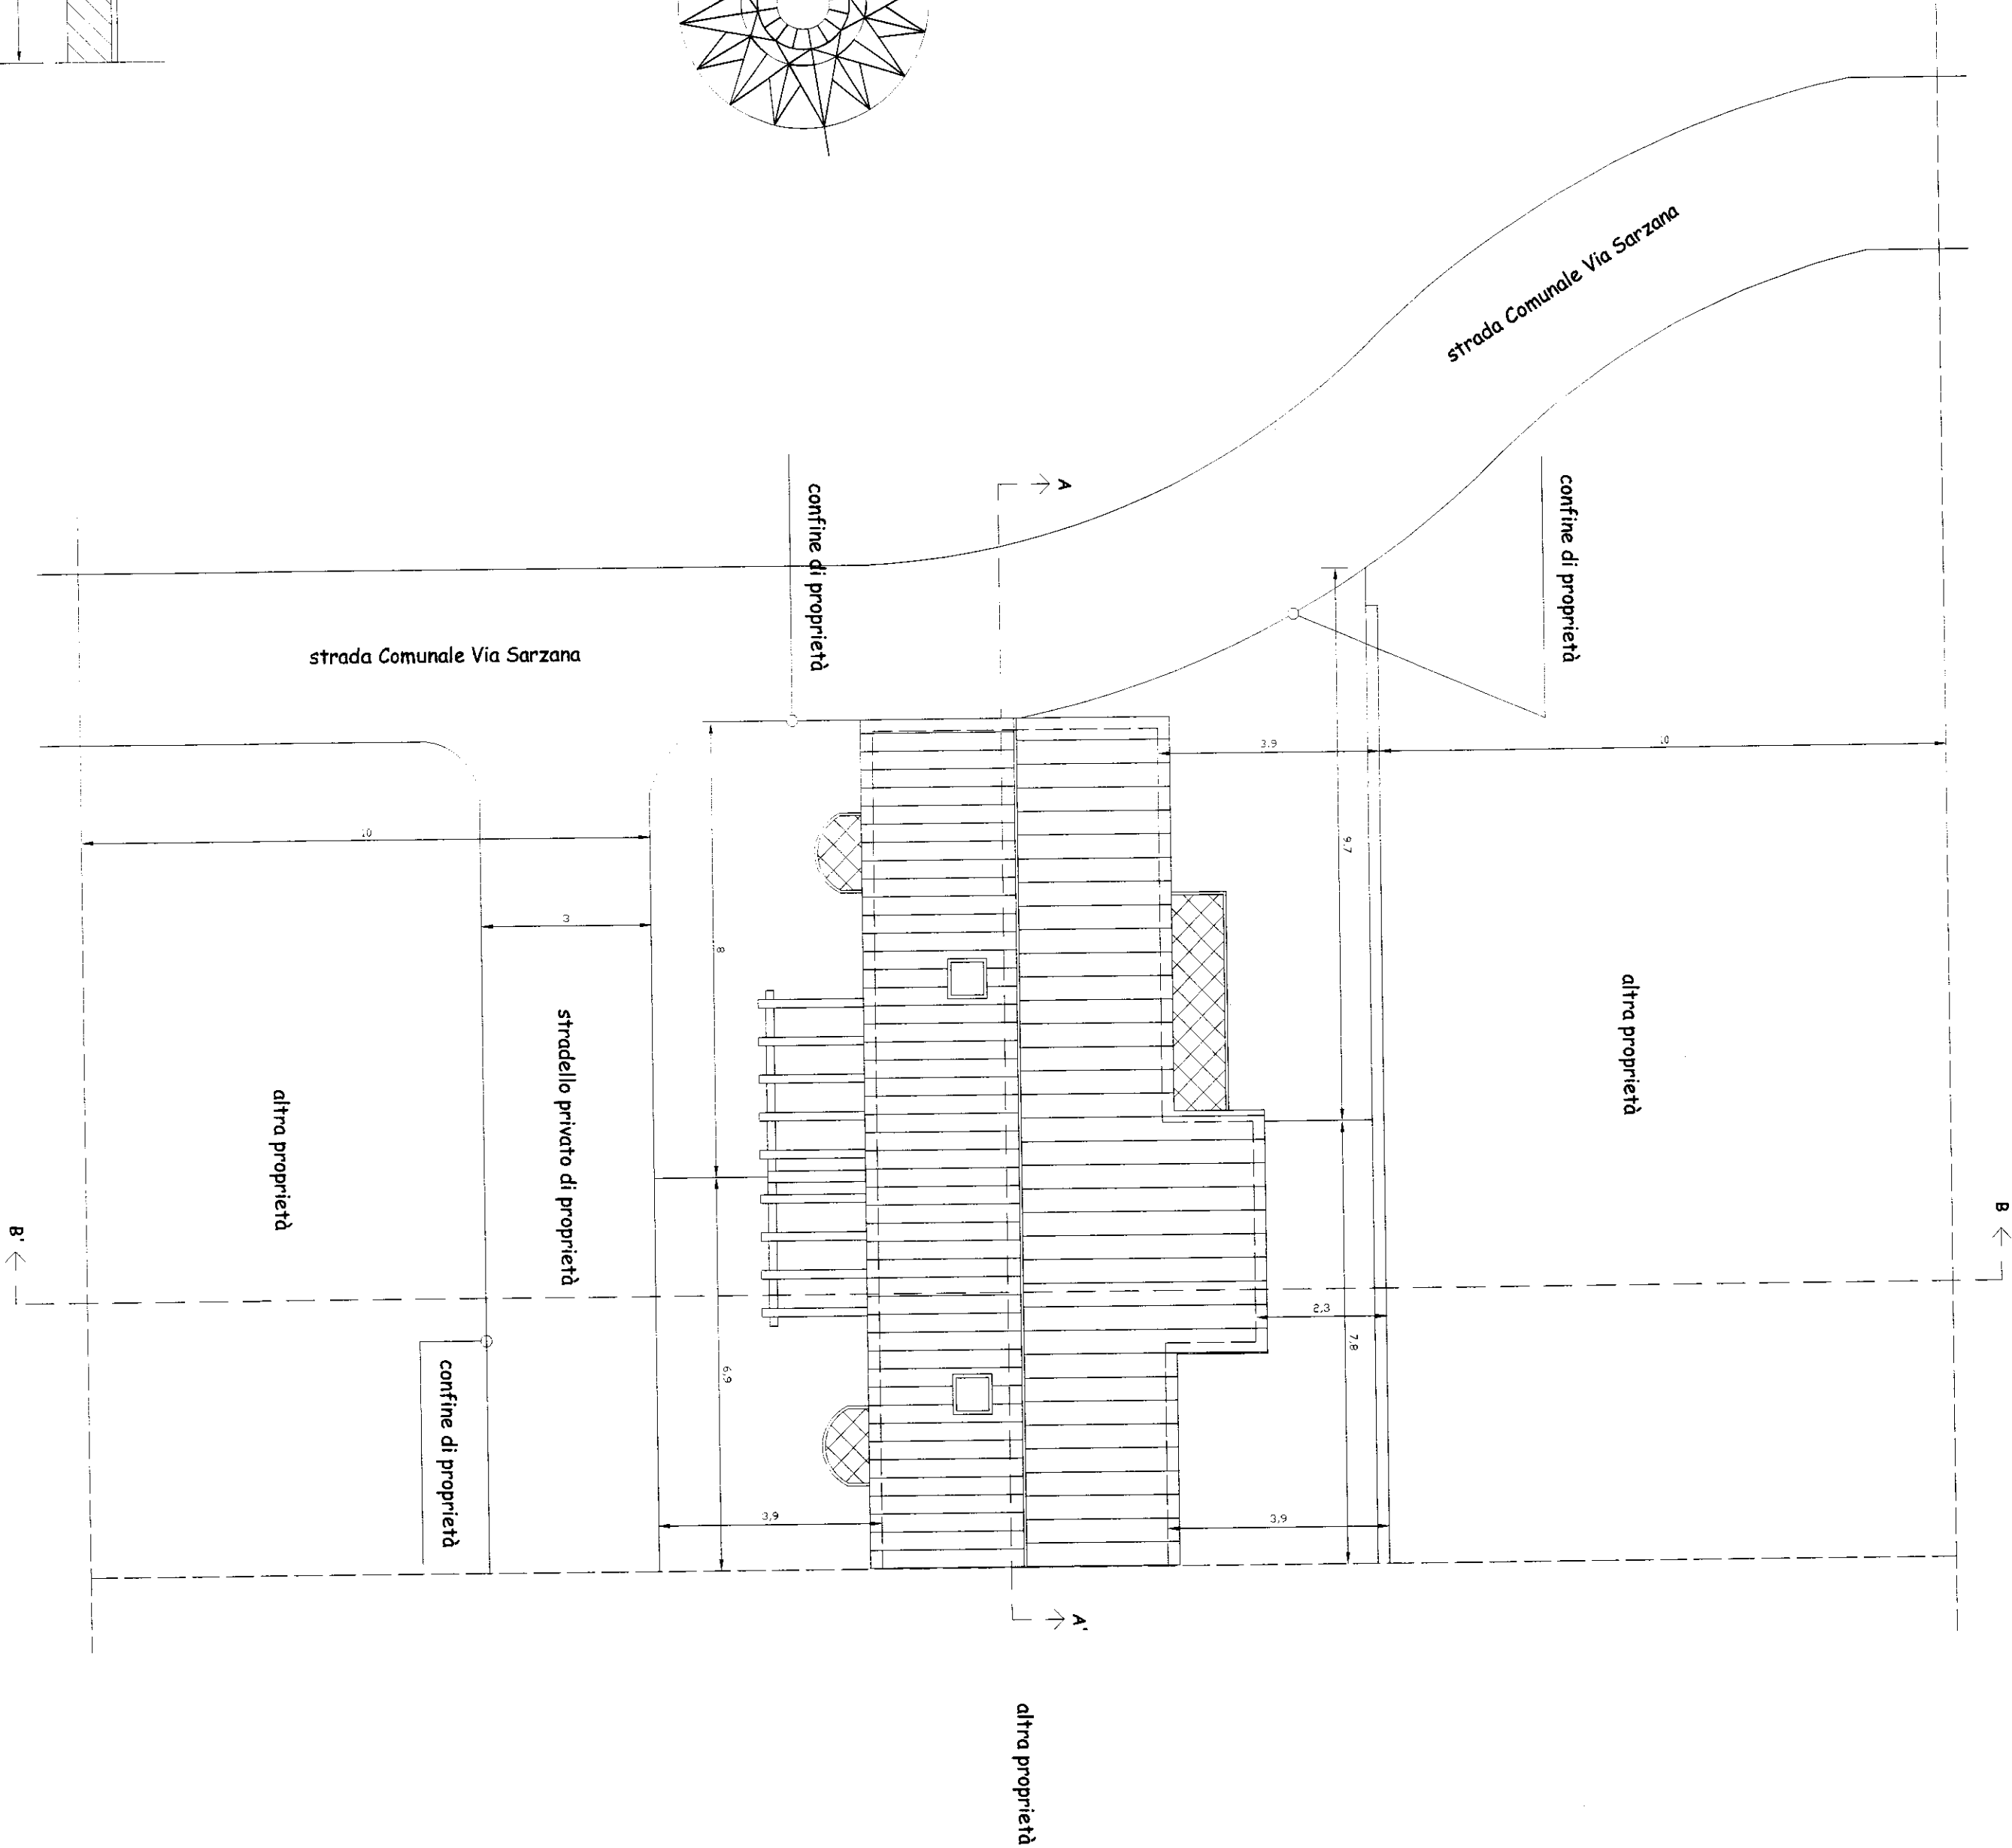

COMUNE DI CARRARA

PROVINCIA DI MASSA CARRARA

RISTRUTTURAZIONE DI FABBRICATO RURALE

UBICAZIONE: Comune di Carrara
località Battilana
foglio 68 mapp.li 167 e 557

PROPRIETA': Sigg.ri Piccini e Devoti

TITOLO DISEGNO
STATO LEGITTIMATO

PIANTE Scala 1:100


TAVOLA N°

2


COMMITTENTE

PROGETTISTA


Geom. Emiliano Dell'Amico

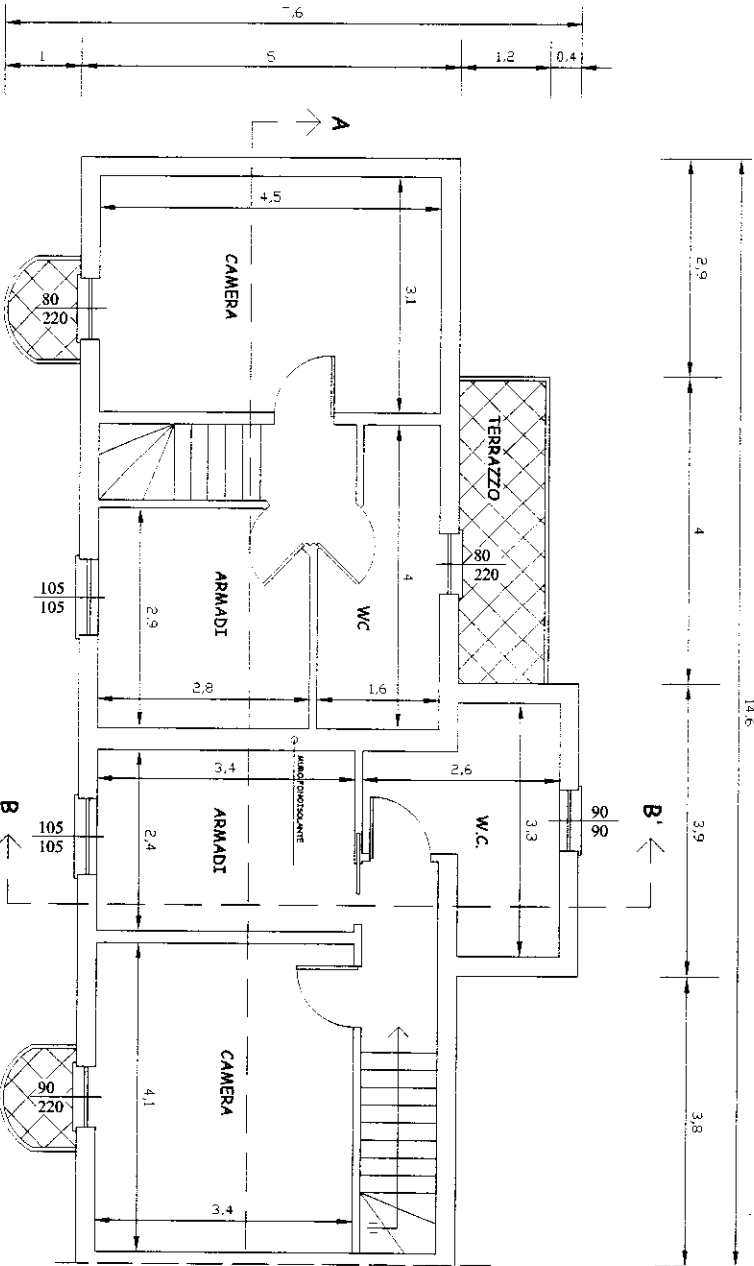

PIANO PRIMO

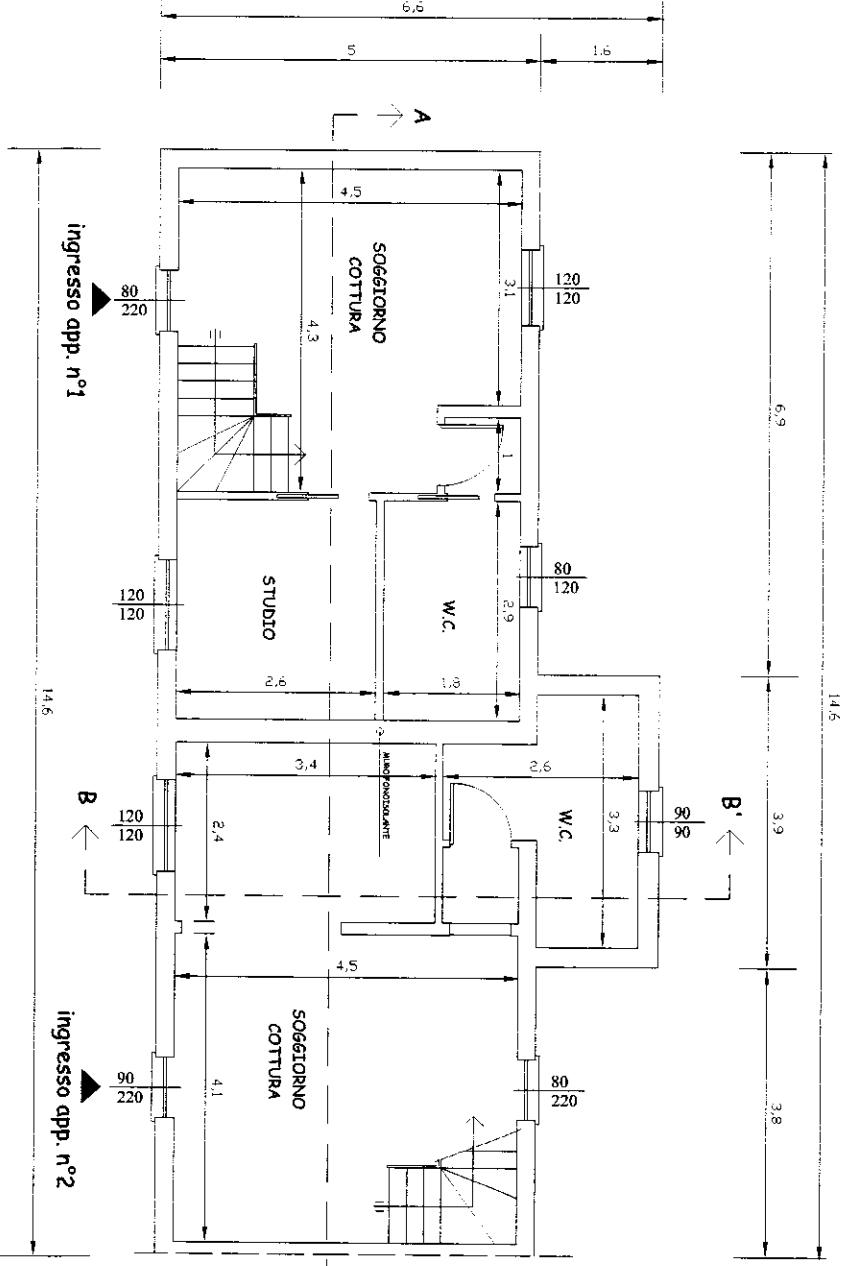

PIANO TERRA

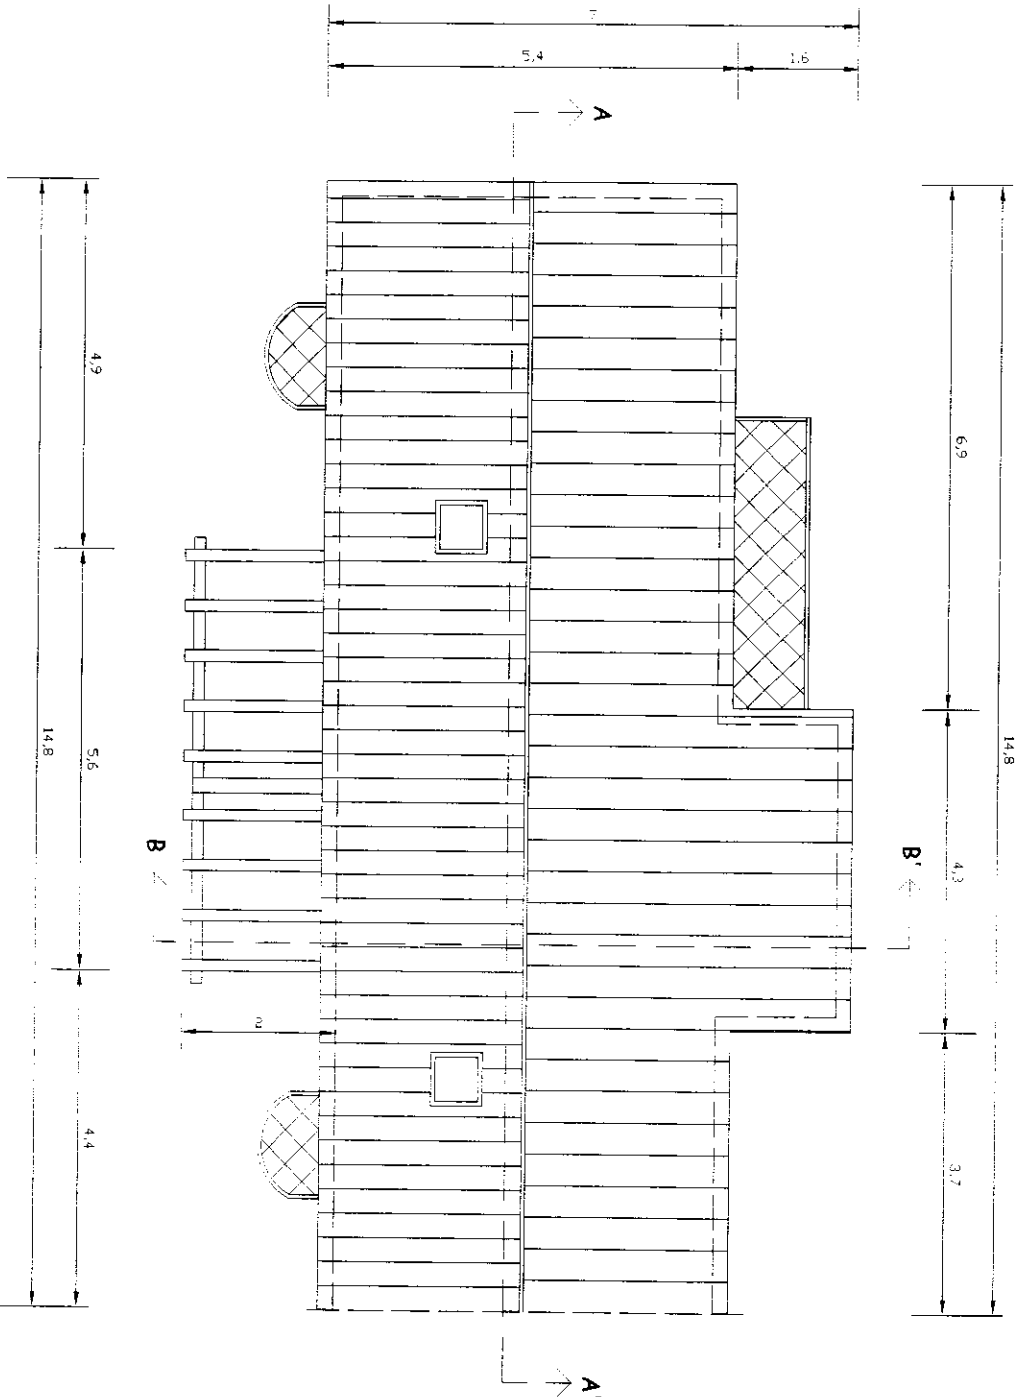


COPERTURA

TABELLA SUPERFICI AREOILLUMINANTI					
APPARTAMENTO N°1					
DESTINAZIONE	MQ	MC	Sup. III.	R. III.	Areazione
Soggiorno/Cottura	19.26	52.00	2.40	3.20	Naturale
Studio	7.34	20.35	0.94	1.44	Naturale
Bagno	5.22	14.09	0.65	0.96	Naturale
Camera	14.05	10.93	1.75	1.76	Naturale
Cabina Armadi	7.94	21.43	0.99	1.10	Naturale
Bagno	5.59	15.09	0.69	1.76	Naturale

APPARTAMENTO N°2					
DESTINAZIONE	MQ	MC	Sup. III.	R. III.	Areazione
Soggiorno/Cottura	26.75	72.22	3.34	5.18	Naturale
Bagno	6.05	16.33	0.75	0.81	Naturale
Camera	14.01	37.82	1.75	1.98	Naturale
Cabina Armadi	8.16	22.03	1.02	1.10	Naturale
Bagno	6.05	16.33	0.75	0.81	Naturale

COMUNE DI CARRARA

PROVINCIA DI MASSA CARRARA

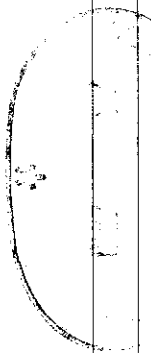

RISTRUTTURAZIONE DI FABBRICATO RURALE

UBICAZIONE:

Comune di Carrara
località Battiana
foglio 68 mapp.li 167 e 557

PROPRIETA' :

Sigg.ri Piccini e Devoti

TITOLO DISEGNO

STATO LEGITTIMATO

PROSPETTI E SEZIONI Scala 1:100

TAVOLA N°



3

COMMITTENTE

Piccini Stefano


PROGETTISTA

Geom. Emiliano Dell'Amico

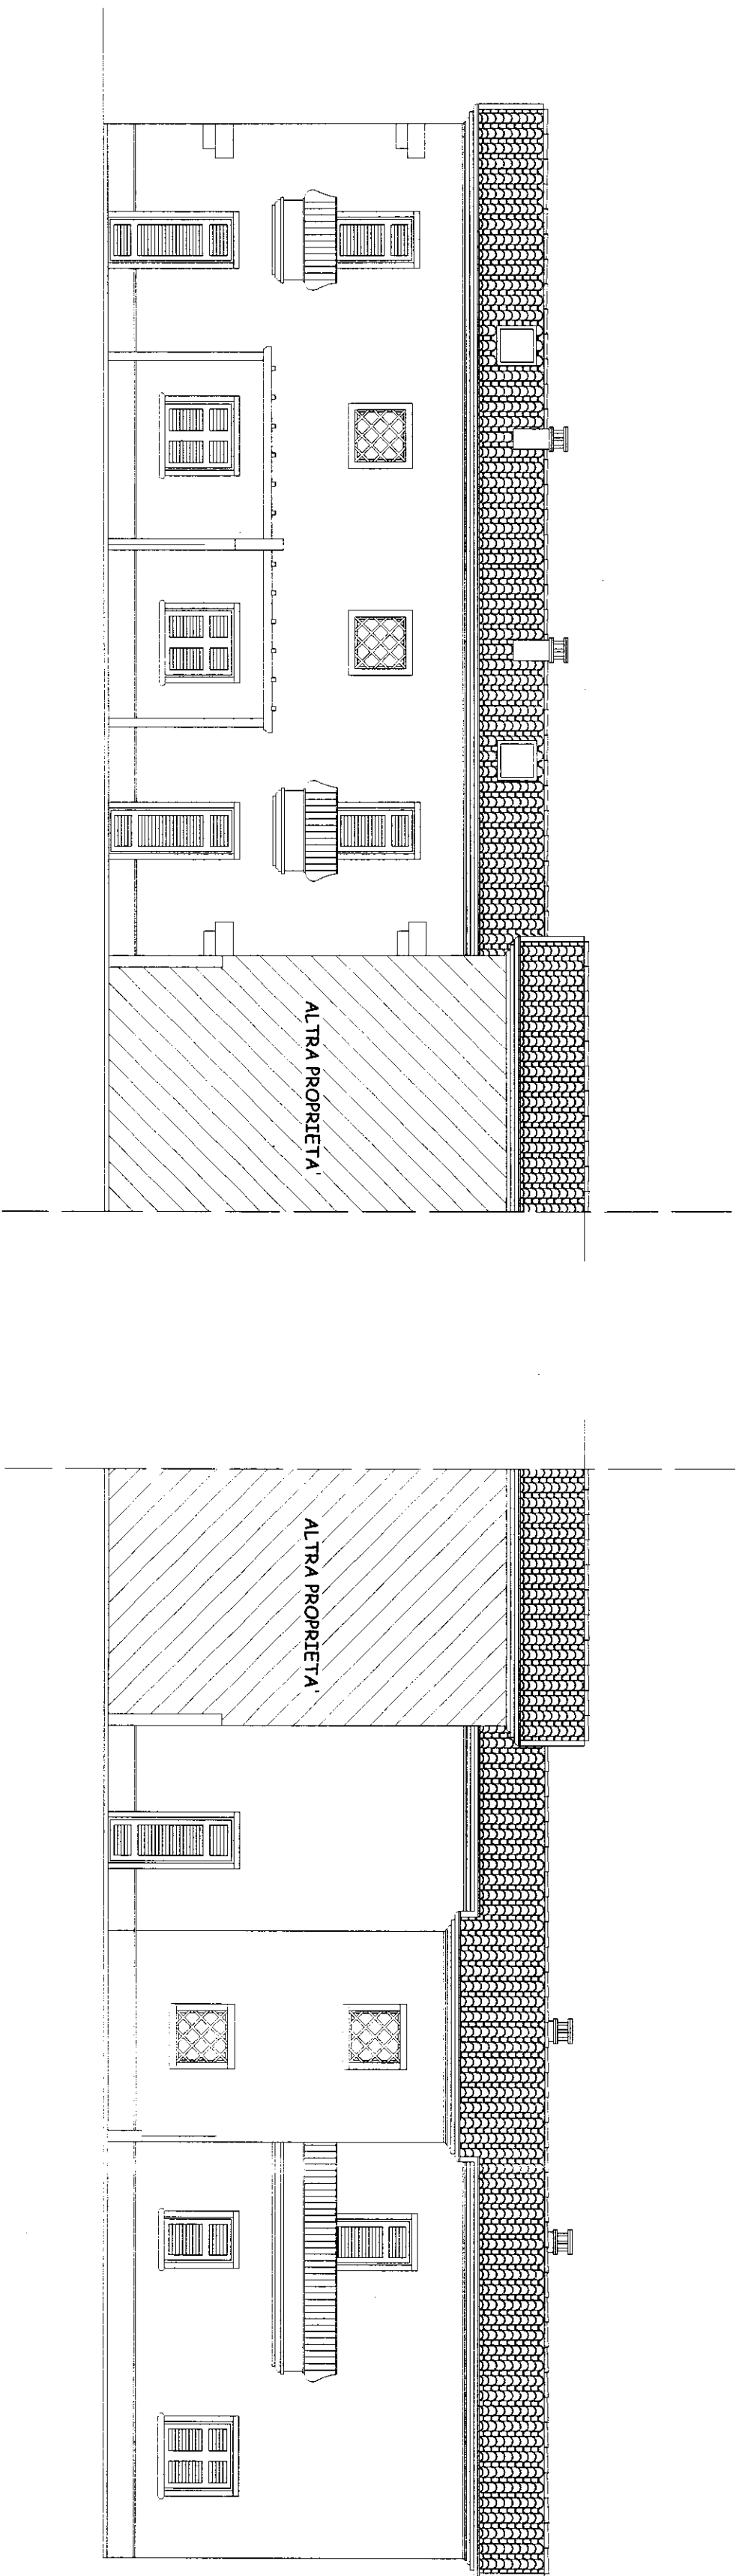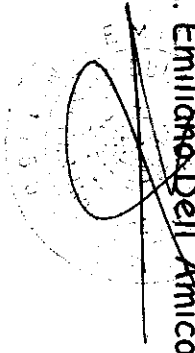


PROSPETTO SUD


PROSPETTO NORD

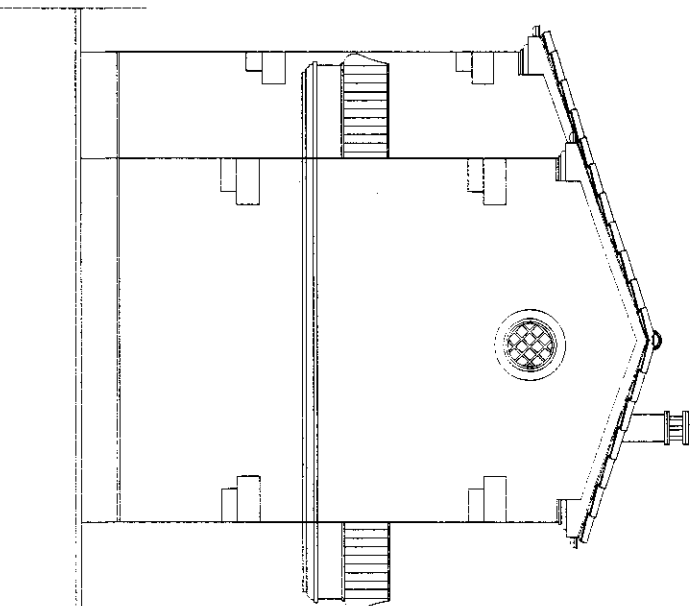

PROSPETTO OVEST

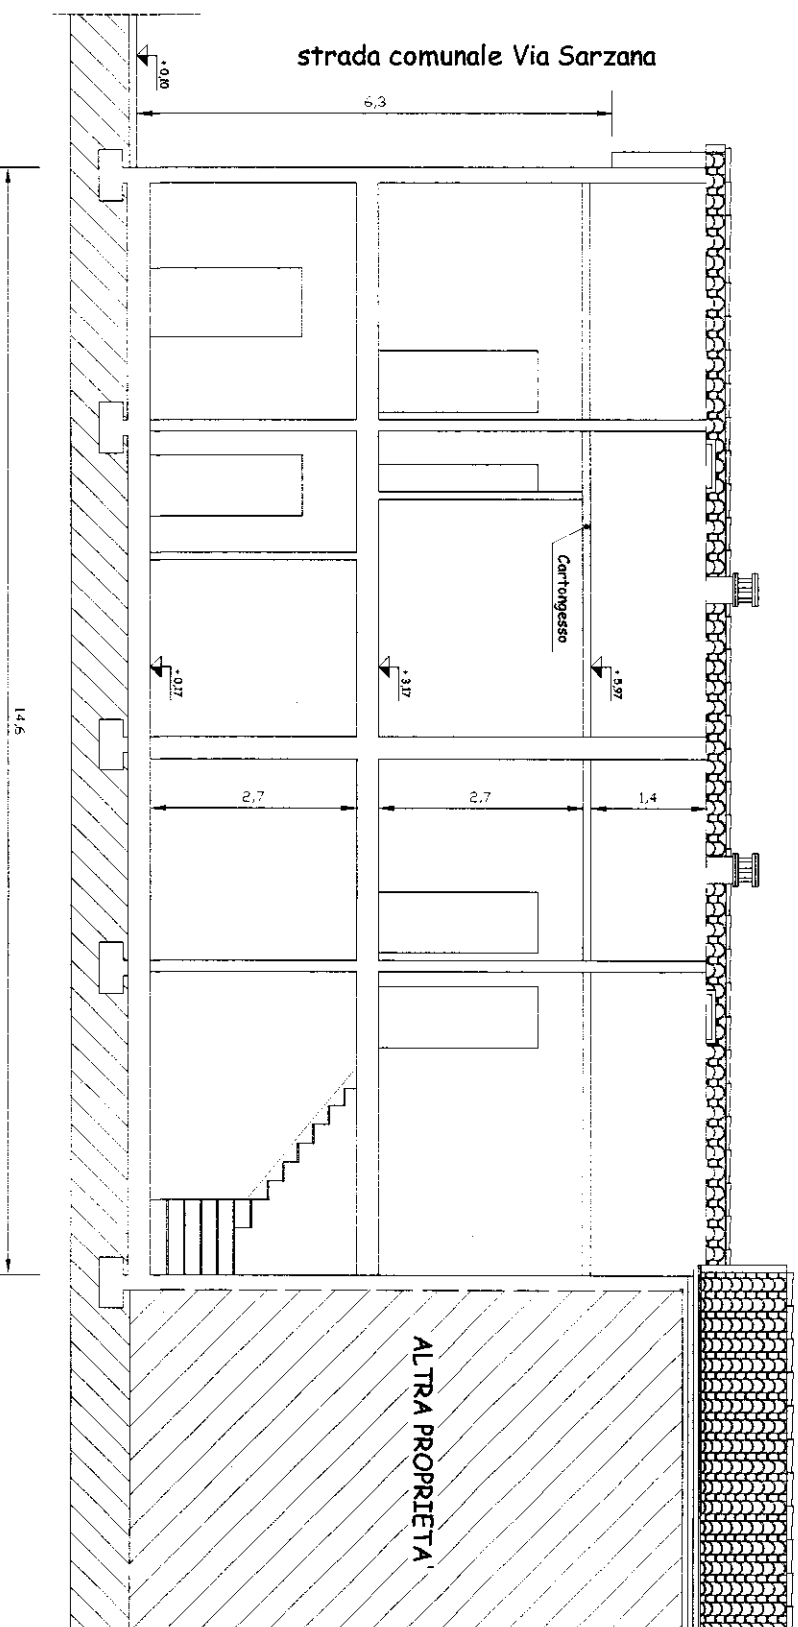

SEZIONE A - A'

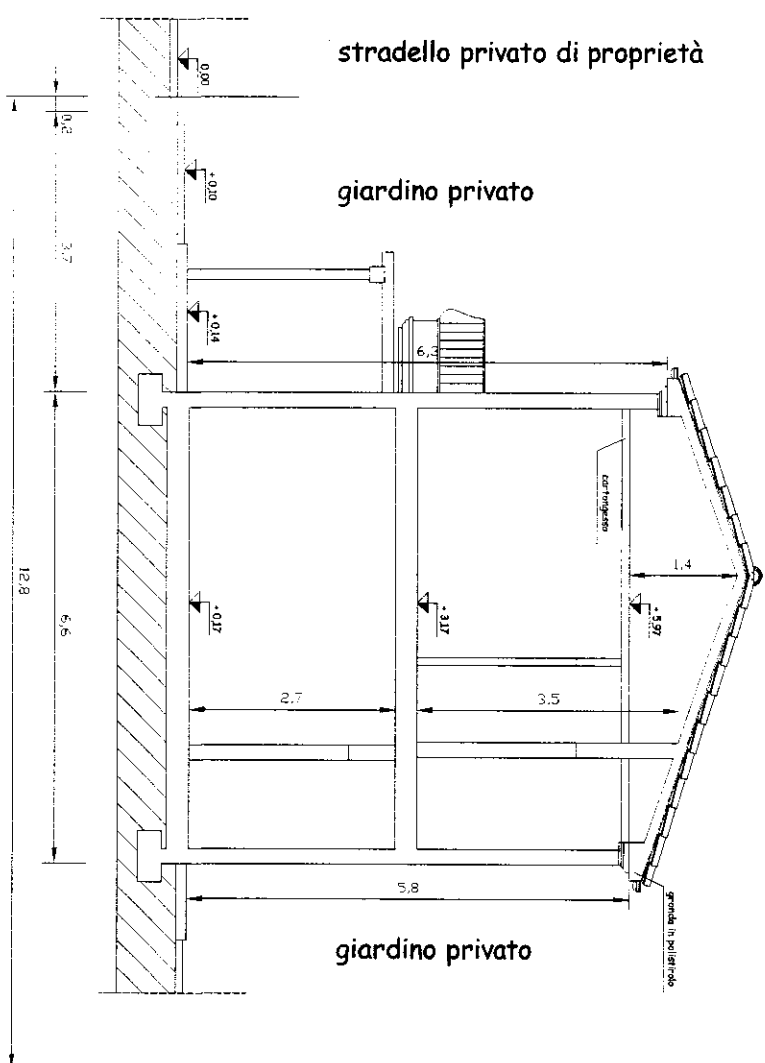

SEZIONE B - B'

DATI TACNICI

Volume Fabbricato	MC. 967,92
Sul.	MQ. 159,40
Altezza max	ML. 6,30
Distanza tra Pareti Finestrate	• ML. 10,00
Distanza dai Confini	Indefinito
N° Unità Immobiliari	n°2
Sul. Appartamento n°1	MQ. 80,40
Sul. Appartamento n°2	MQ. 79,00

COMUNE DI CARRARA
 PROVINCIA DI MASSA CARRARA

RISTRUTTURAZIONE DI FABBRICATO RURALE

UBICAZIONE:

Comune di Carrara
 località Battilana
 foglio 68 mapp.li 167 e 557

PROPRIETÀ:

Sigg.ri Piccini e Devoti



TITOLO DISEGNO

STATO DI PROGETTO

Sistemazioni esterne, distanze dai confini
 e sezioni terreno

scala 1 :100

TAVOLA N°

4

COMMITTENTE
 LA FARMACIA



[Signature]

PROGETTISTA


Geom. Emiliano Dell'Amico

[Signature]


SEZIONE A - A'

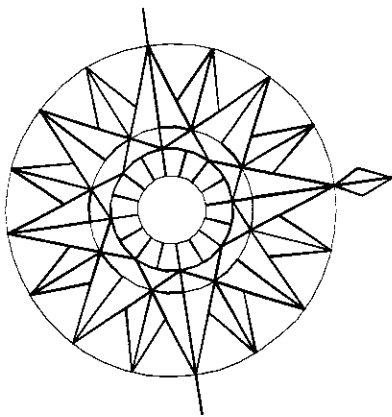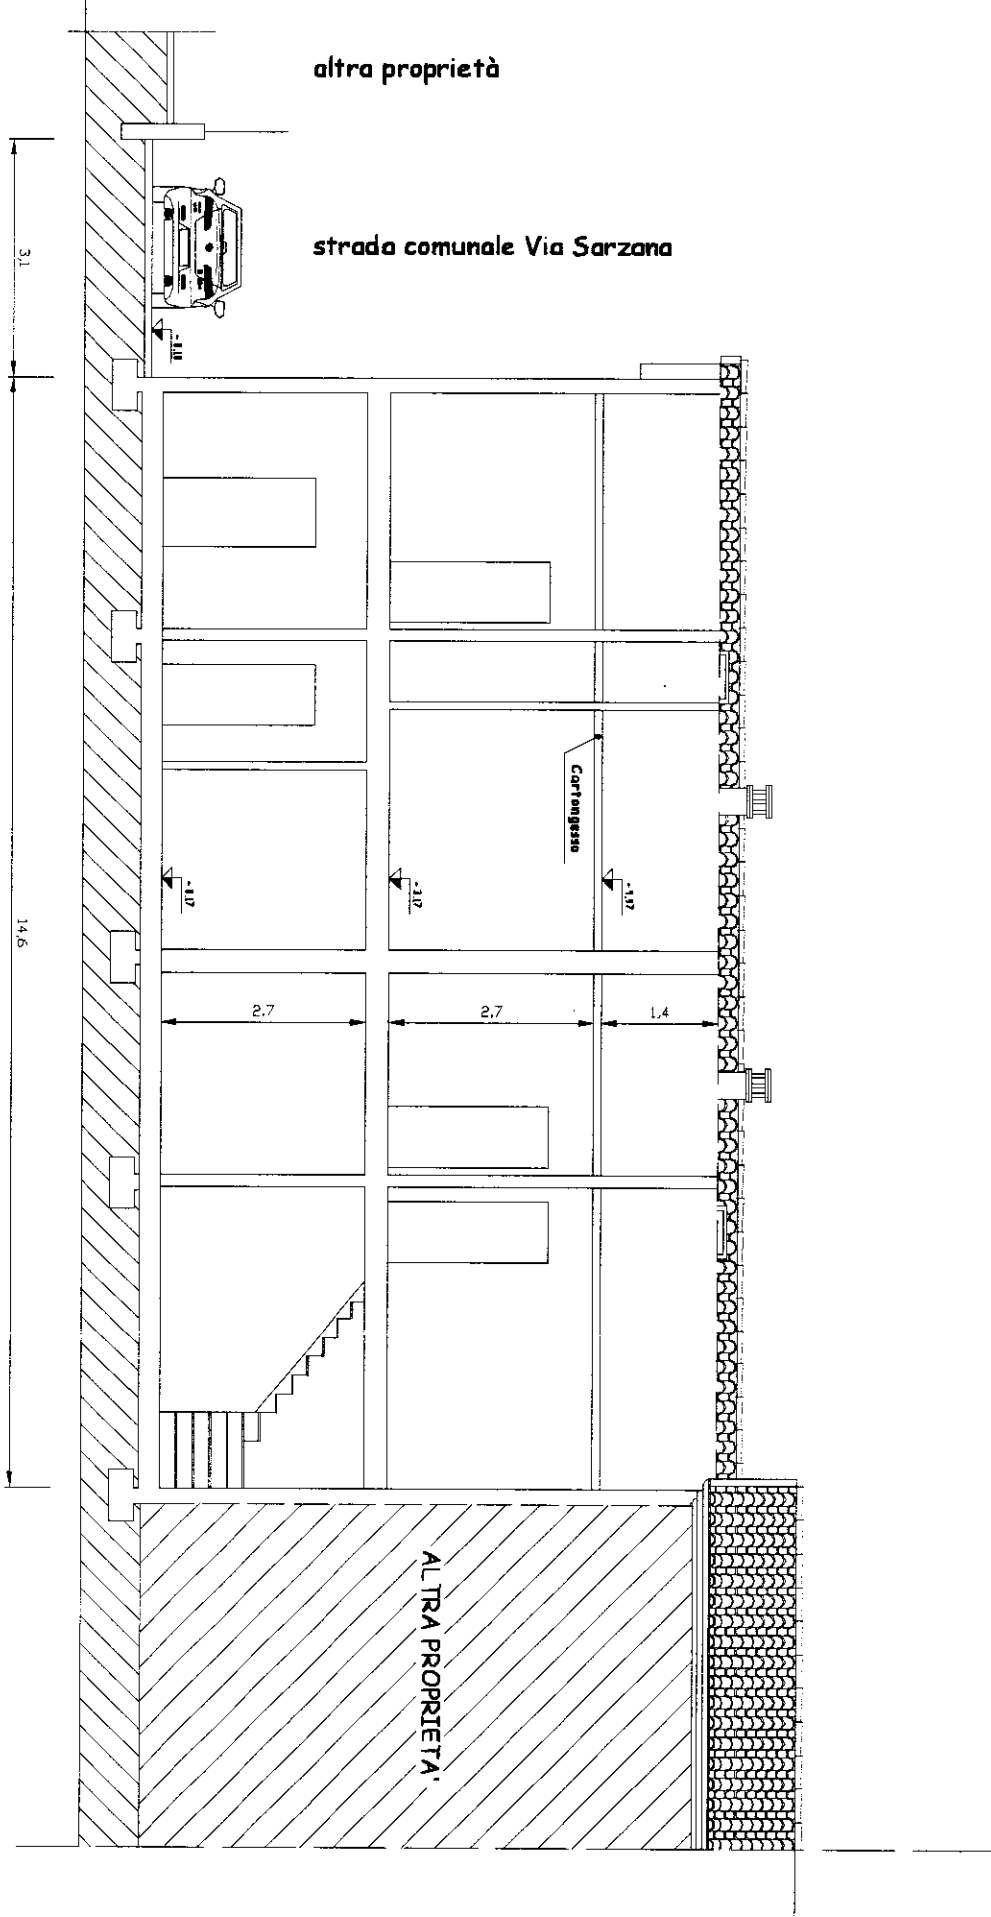

SEZIONE B - B'

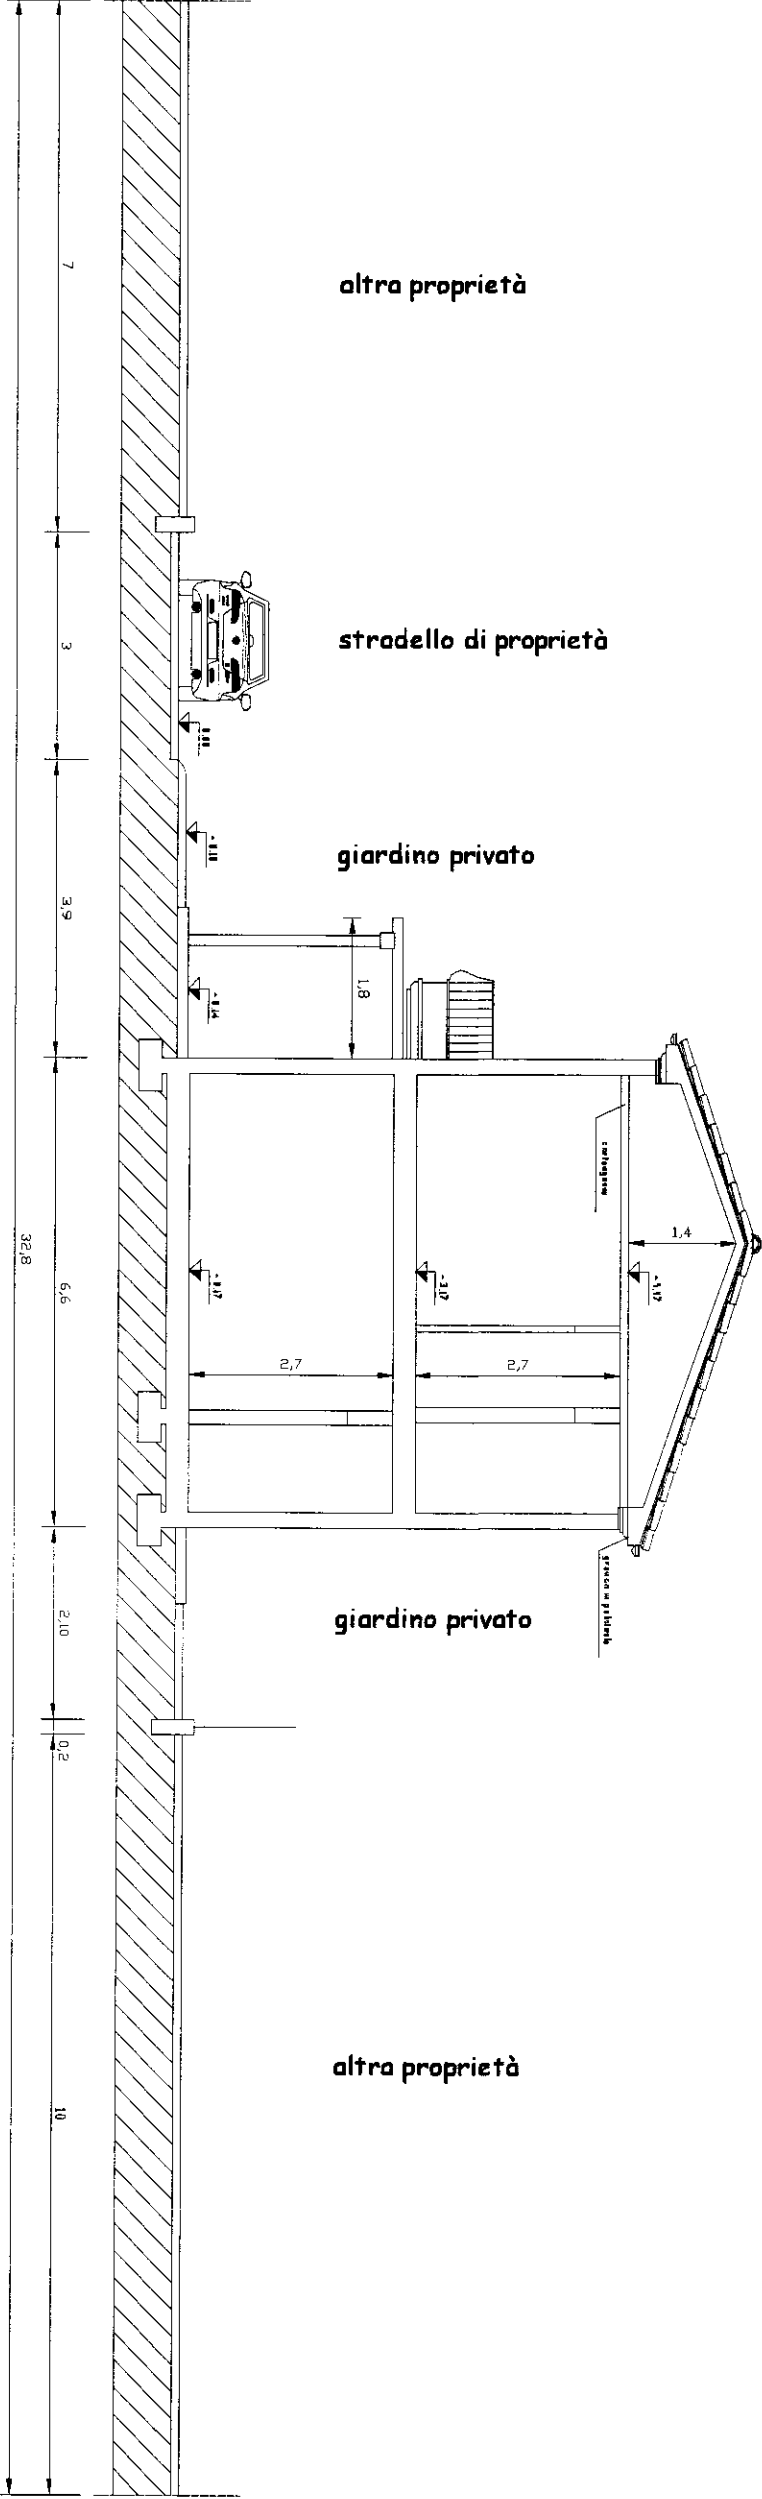

SISTEMAZIONI ESTERNE

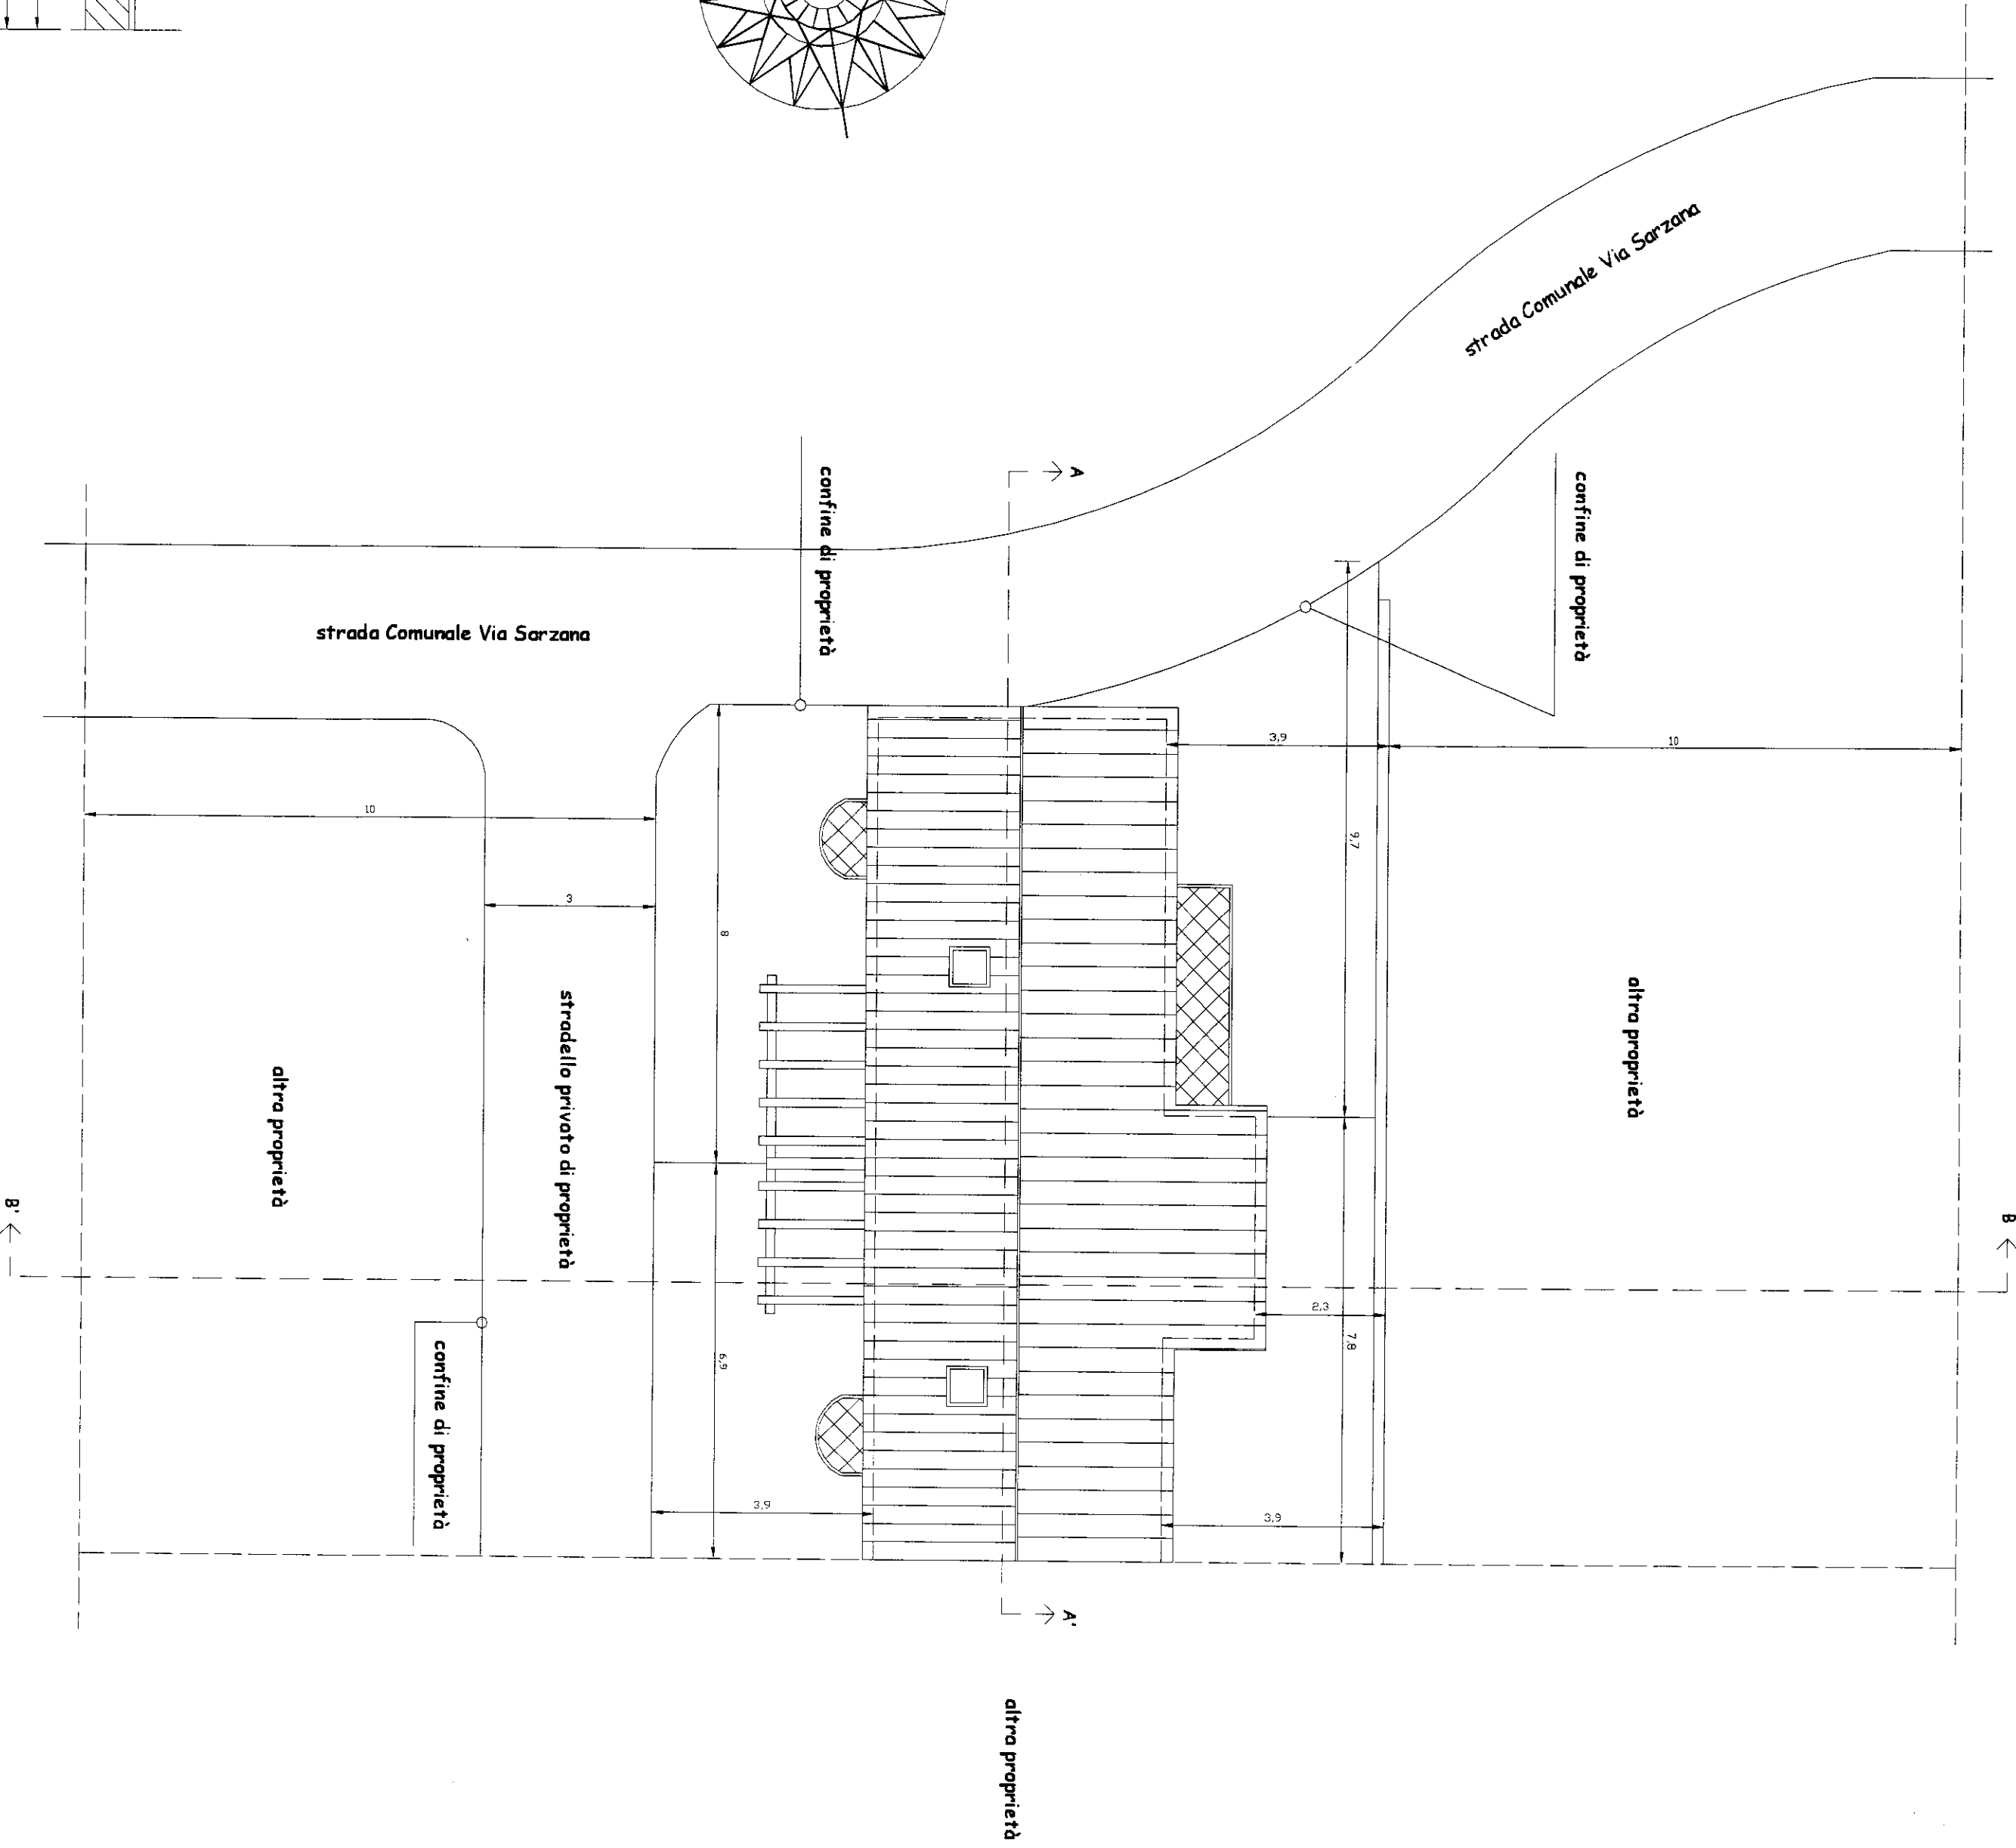

COMUNE DI CARRARA

PROVINCIA DI MASSA CARRARA

RISTRUTTURAZIONE DI FABBRICATO RURALE

VARIANTE IN CORSO DI OPERA

UBICAZIONE: Comune di Carrara
località Battilana
foglio 68 mapp.li 167 e 557

PROPRIETA': Sigg.ri Piccini e Devoti

TITOLO DISEGNO

VARIANTE DI PROGETTO

PIANTE

Scala 1:100

TAVOLA N°


5

COMMITTENTE


Piccini Stefano

PROGETTISTA


Geom. Emiliano Dell'Amico

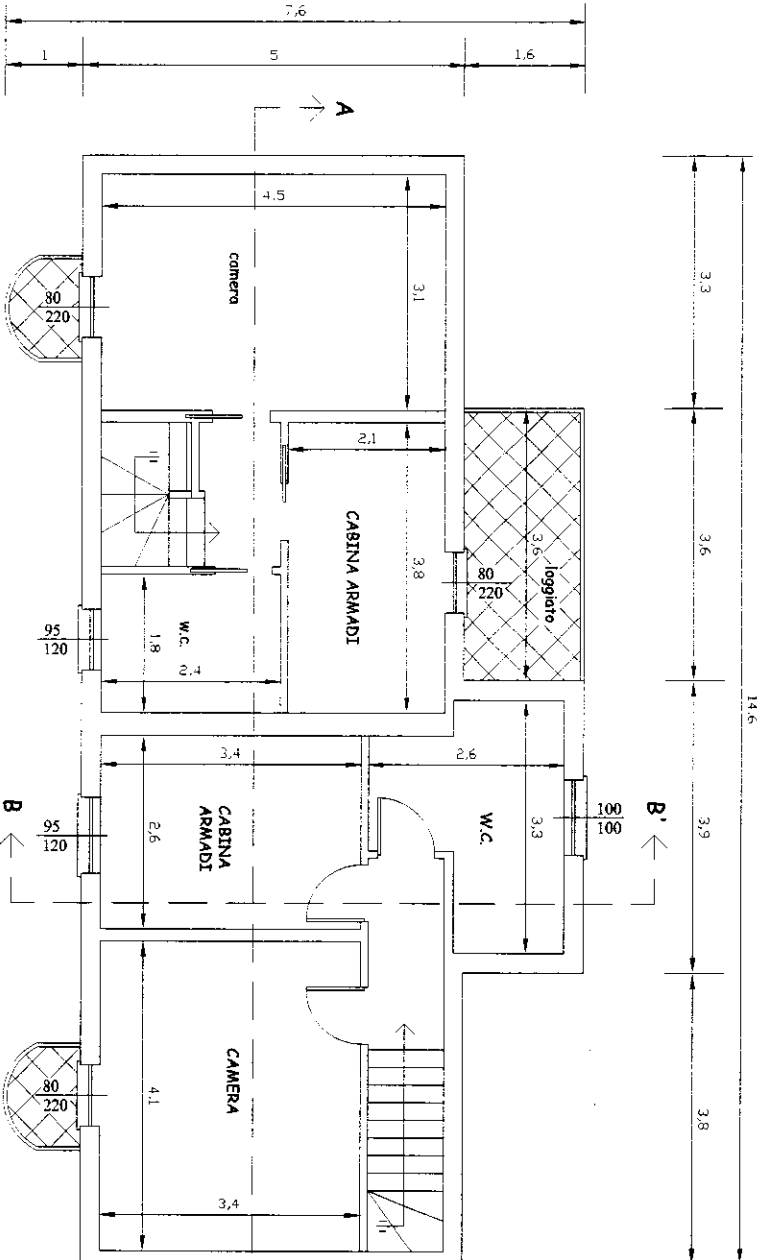

PIANO PRIMO

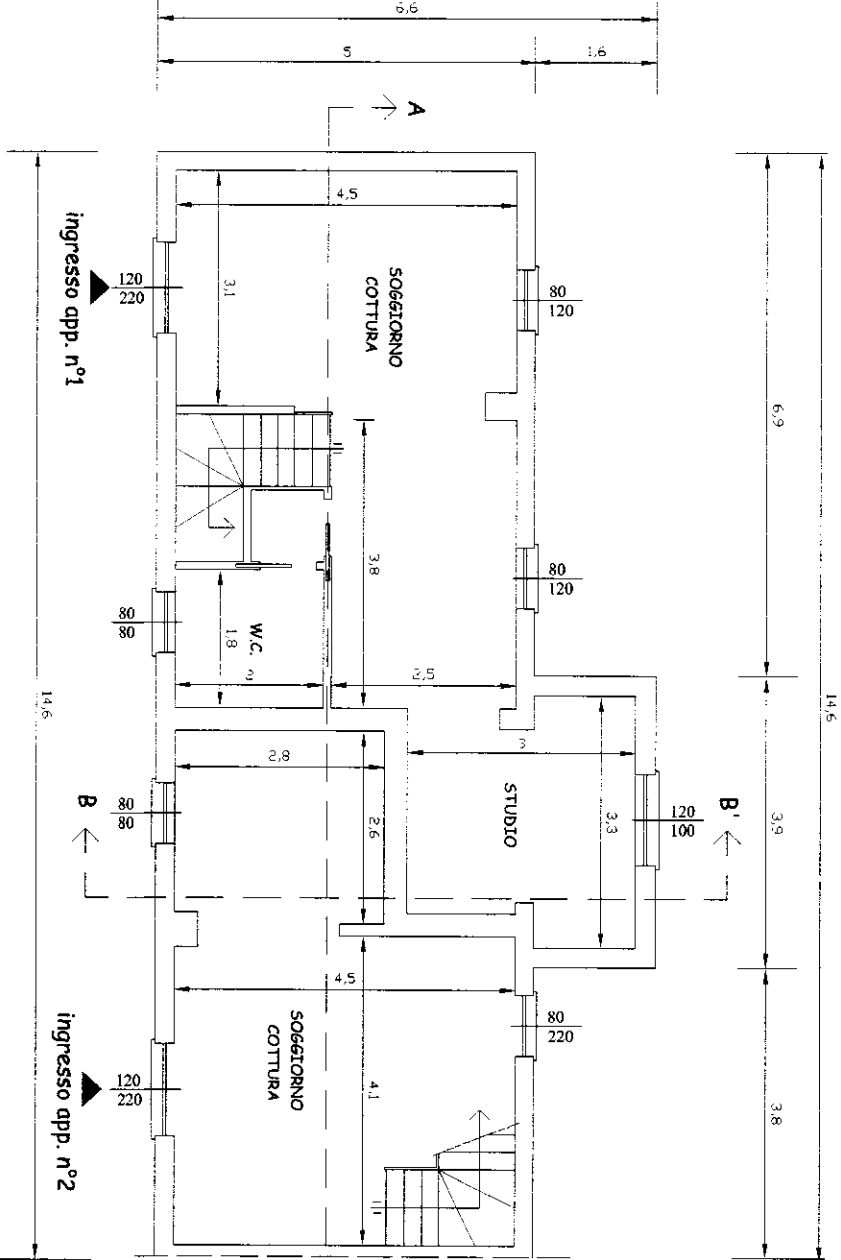

PIANO TERRA

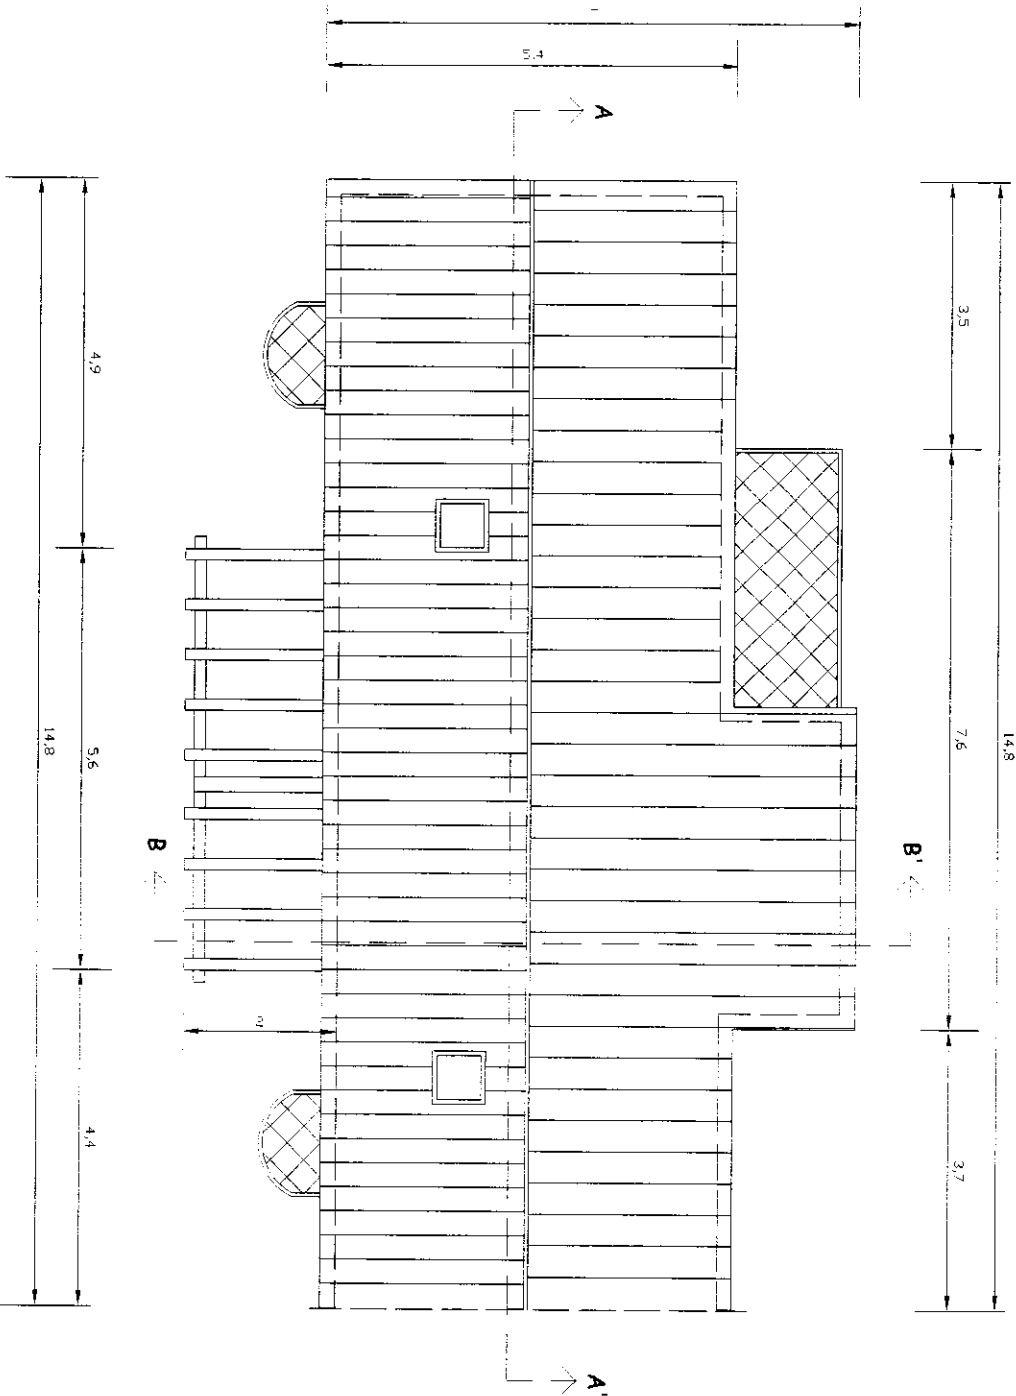


COPERTURA

TABELLA SUPERFICI AREEILLUMINANTI					
APPARTAMENTO N°1					
DESTINAZIONE	MQ	MC	Sup. Ill.	R. Ill.	Areazione
Soggiorno/Cottura	24,30	65,61	3,03	5,36	Naturale
Studio	8,74	23,59	1,09	1,20	Naturale
Bagno	3,60	9,72	0,45	0,64	Naturale
Camera	14,05	10,93	1,75	1,76	Naturale
Cabina Armadi	7,98	21,54	0,99	1,76	Naturale
Bagno	4,32	11,66	0,54	0,96	Naturale
APPARTAMENTO N°2					
DESTINAZIONE	MQ	MC	Sup. Ill.	R. Ill.	Areazione
Soggiorno/Cottura	25,81	69,68	3,22	5,04	Naturale
Camera	14,01	37,82	1,75	1,76	Naturale
Cabina Armadi	8,84	23,86	1,10	1,14	Naturale
Bagno	6,59	17,79	0,82	1,00	Naturale

COMUNE DI CARRARA

PROVINCIA DI MASSA CARRARA

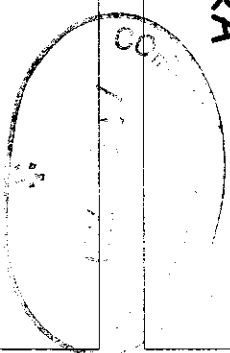

RISTRUTTURAZIONE DI FABBRICATO RURALE
VARIANTE IN CORSO DI OPERA

UBICAZIONE: Comune di Carrara
località Battilana

foglio 68 mapp.li 167 e 557

PROPRIETA': Sigg.ri Piccini e Devoti

TITOLO DISEGNO
VARIANTE DI PROGETTO
PROSPETTI E SEZIONI Scala 1:100


TAVOLA N°
6

COMMITTENTE


Piccini Stefano

PROGETTISTA


Geom. Emiliano Dell'Amico

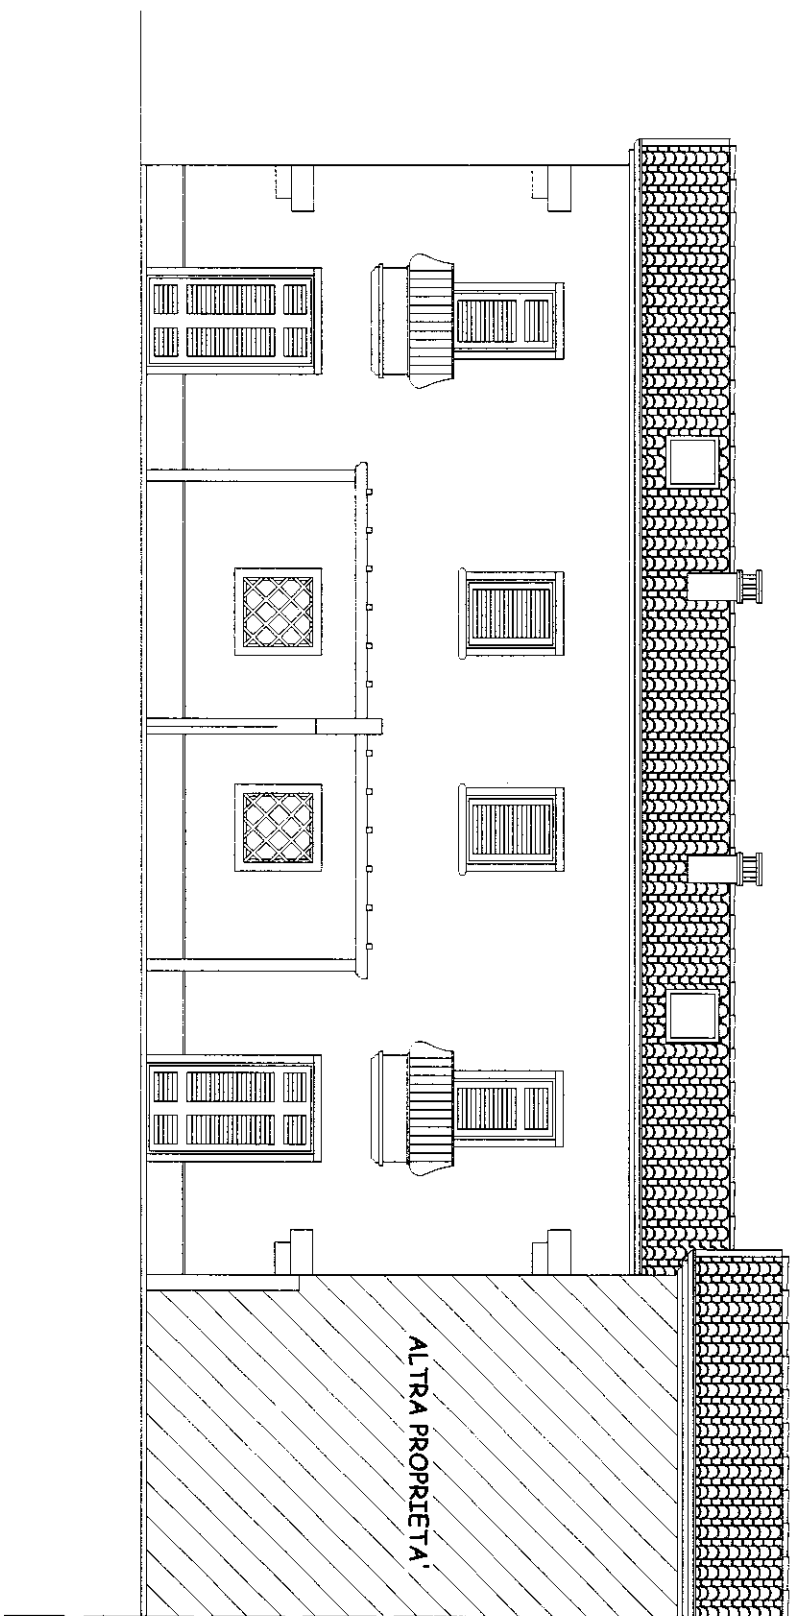


PROSPETTO SUD

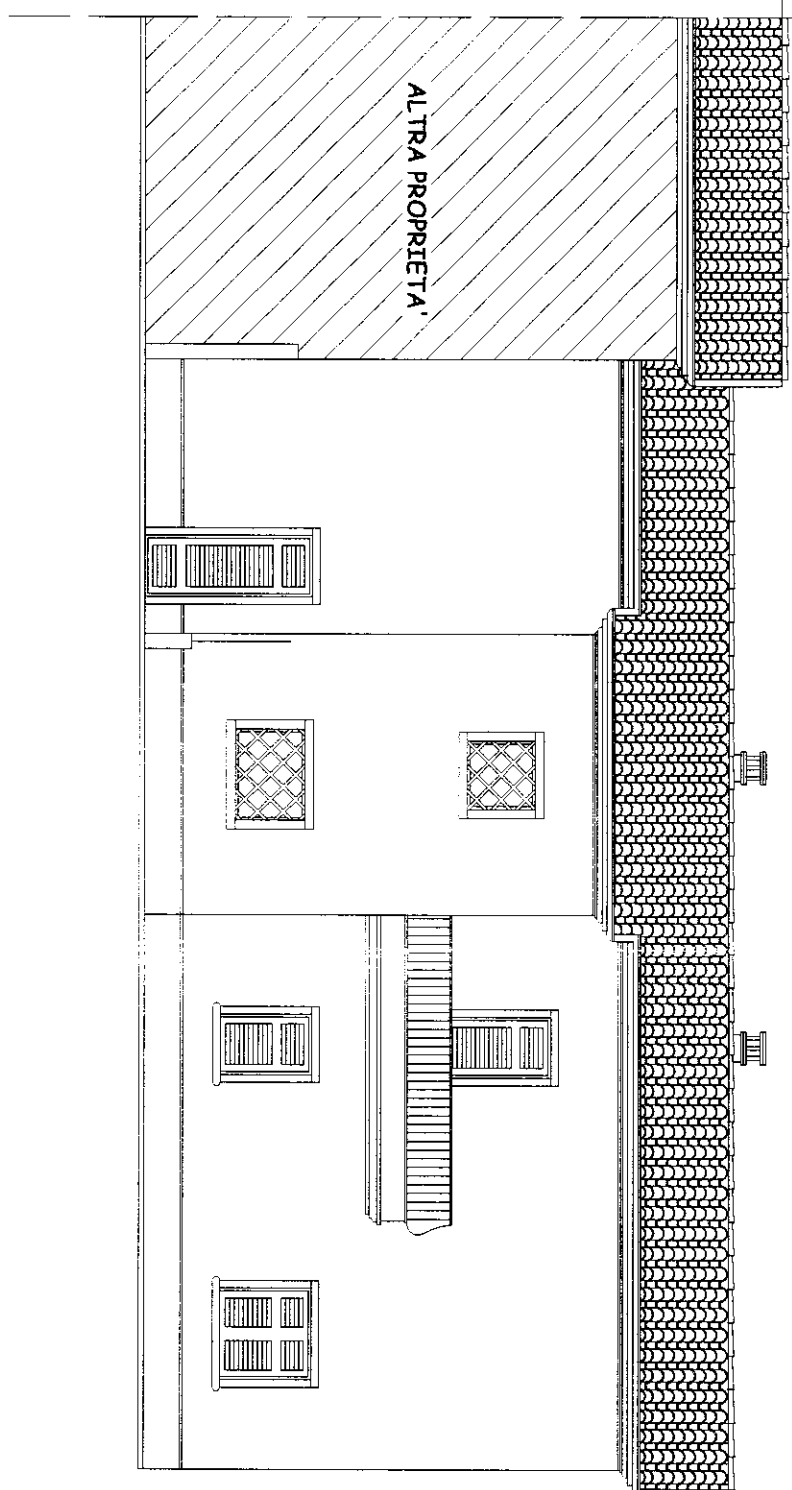


PROSPETTO NORD

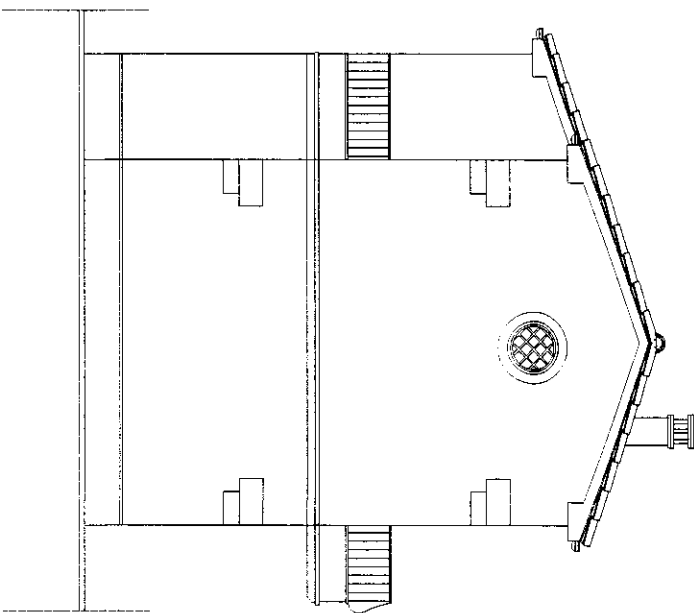

PROSPETTO OVEST

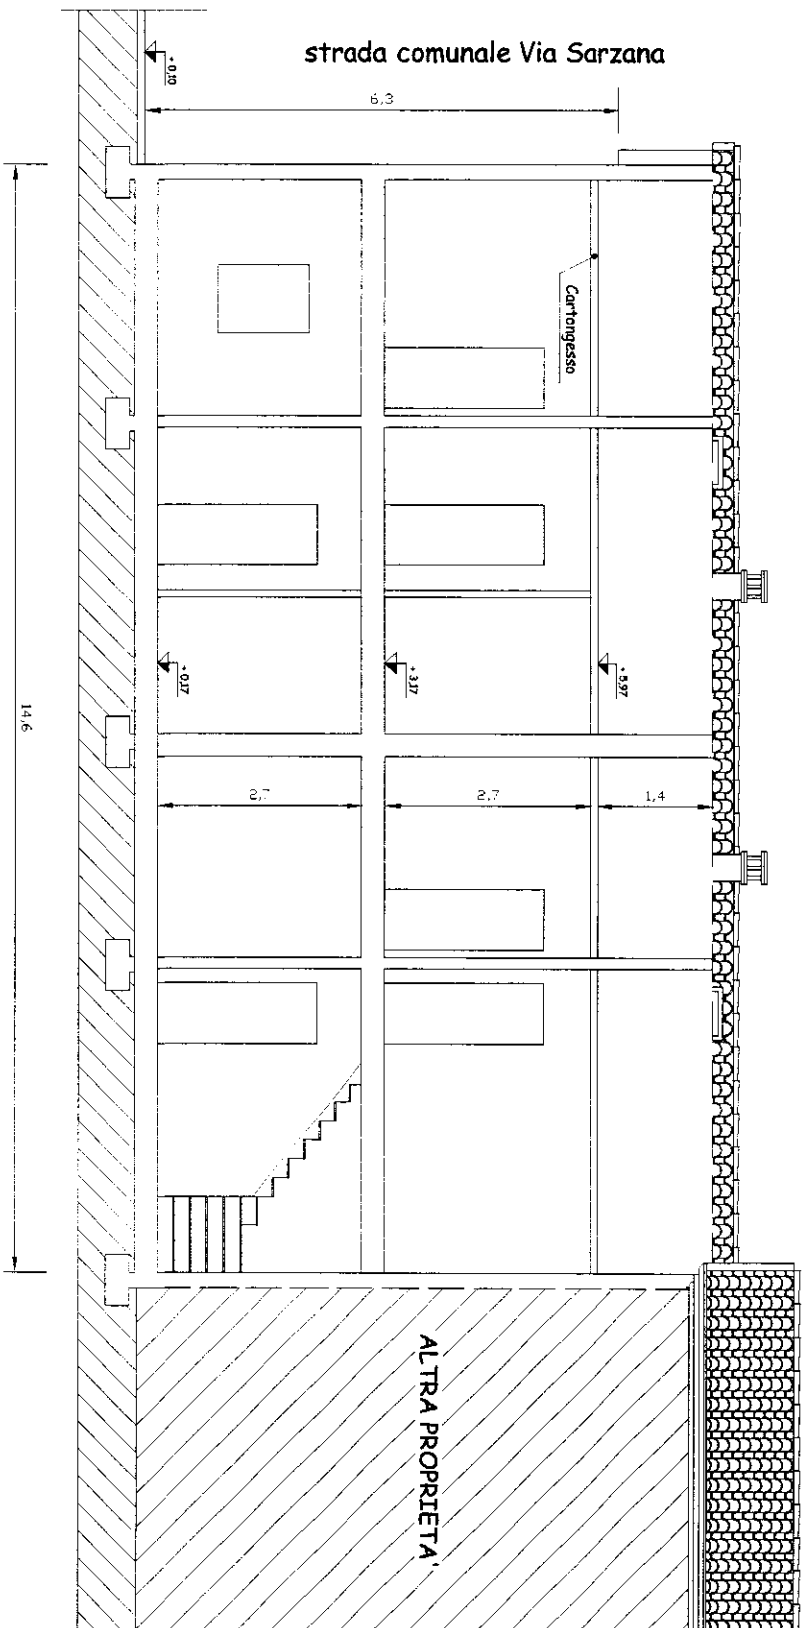

SEZIONE A - A'

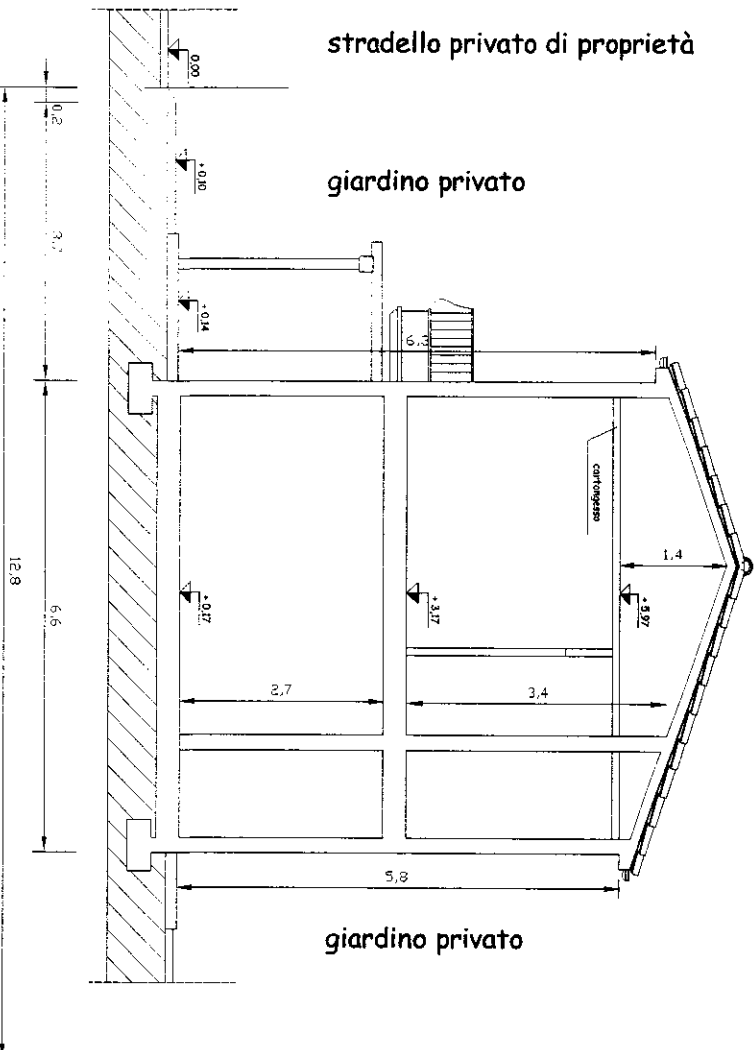

SEZIONE B - B'

2013

11.07.2013

COMUNE DI CARRARA

PROVINCIA DI MASSA CARRARA

RISTRUTTURAZIONE DI FABBRICATO RURALE

VARIANTE IN CORSO DI OPERA

UBICAZIONE:

Comune di Carrara
località Battilana
foglio 68 mapp.li 167 e 557

PROPRIETA':

Sig.ri Piccini e Devoti

TITOLO DISEGNO

RAFFRONTO

Sistemazioni esterne, distanze dai confini
e sezioni terreno

TAVOLA N°

7




scala 1:100

COMMITTENTE

Piccini Stefano

PROGETTISTA

Geom. Ennio Dell'Amico

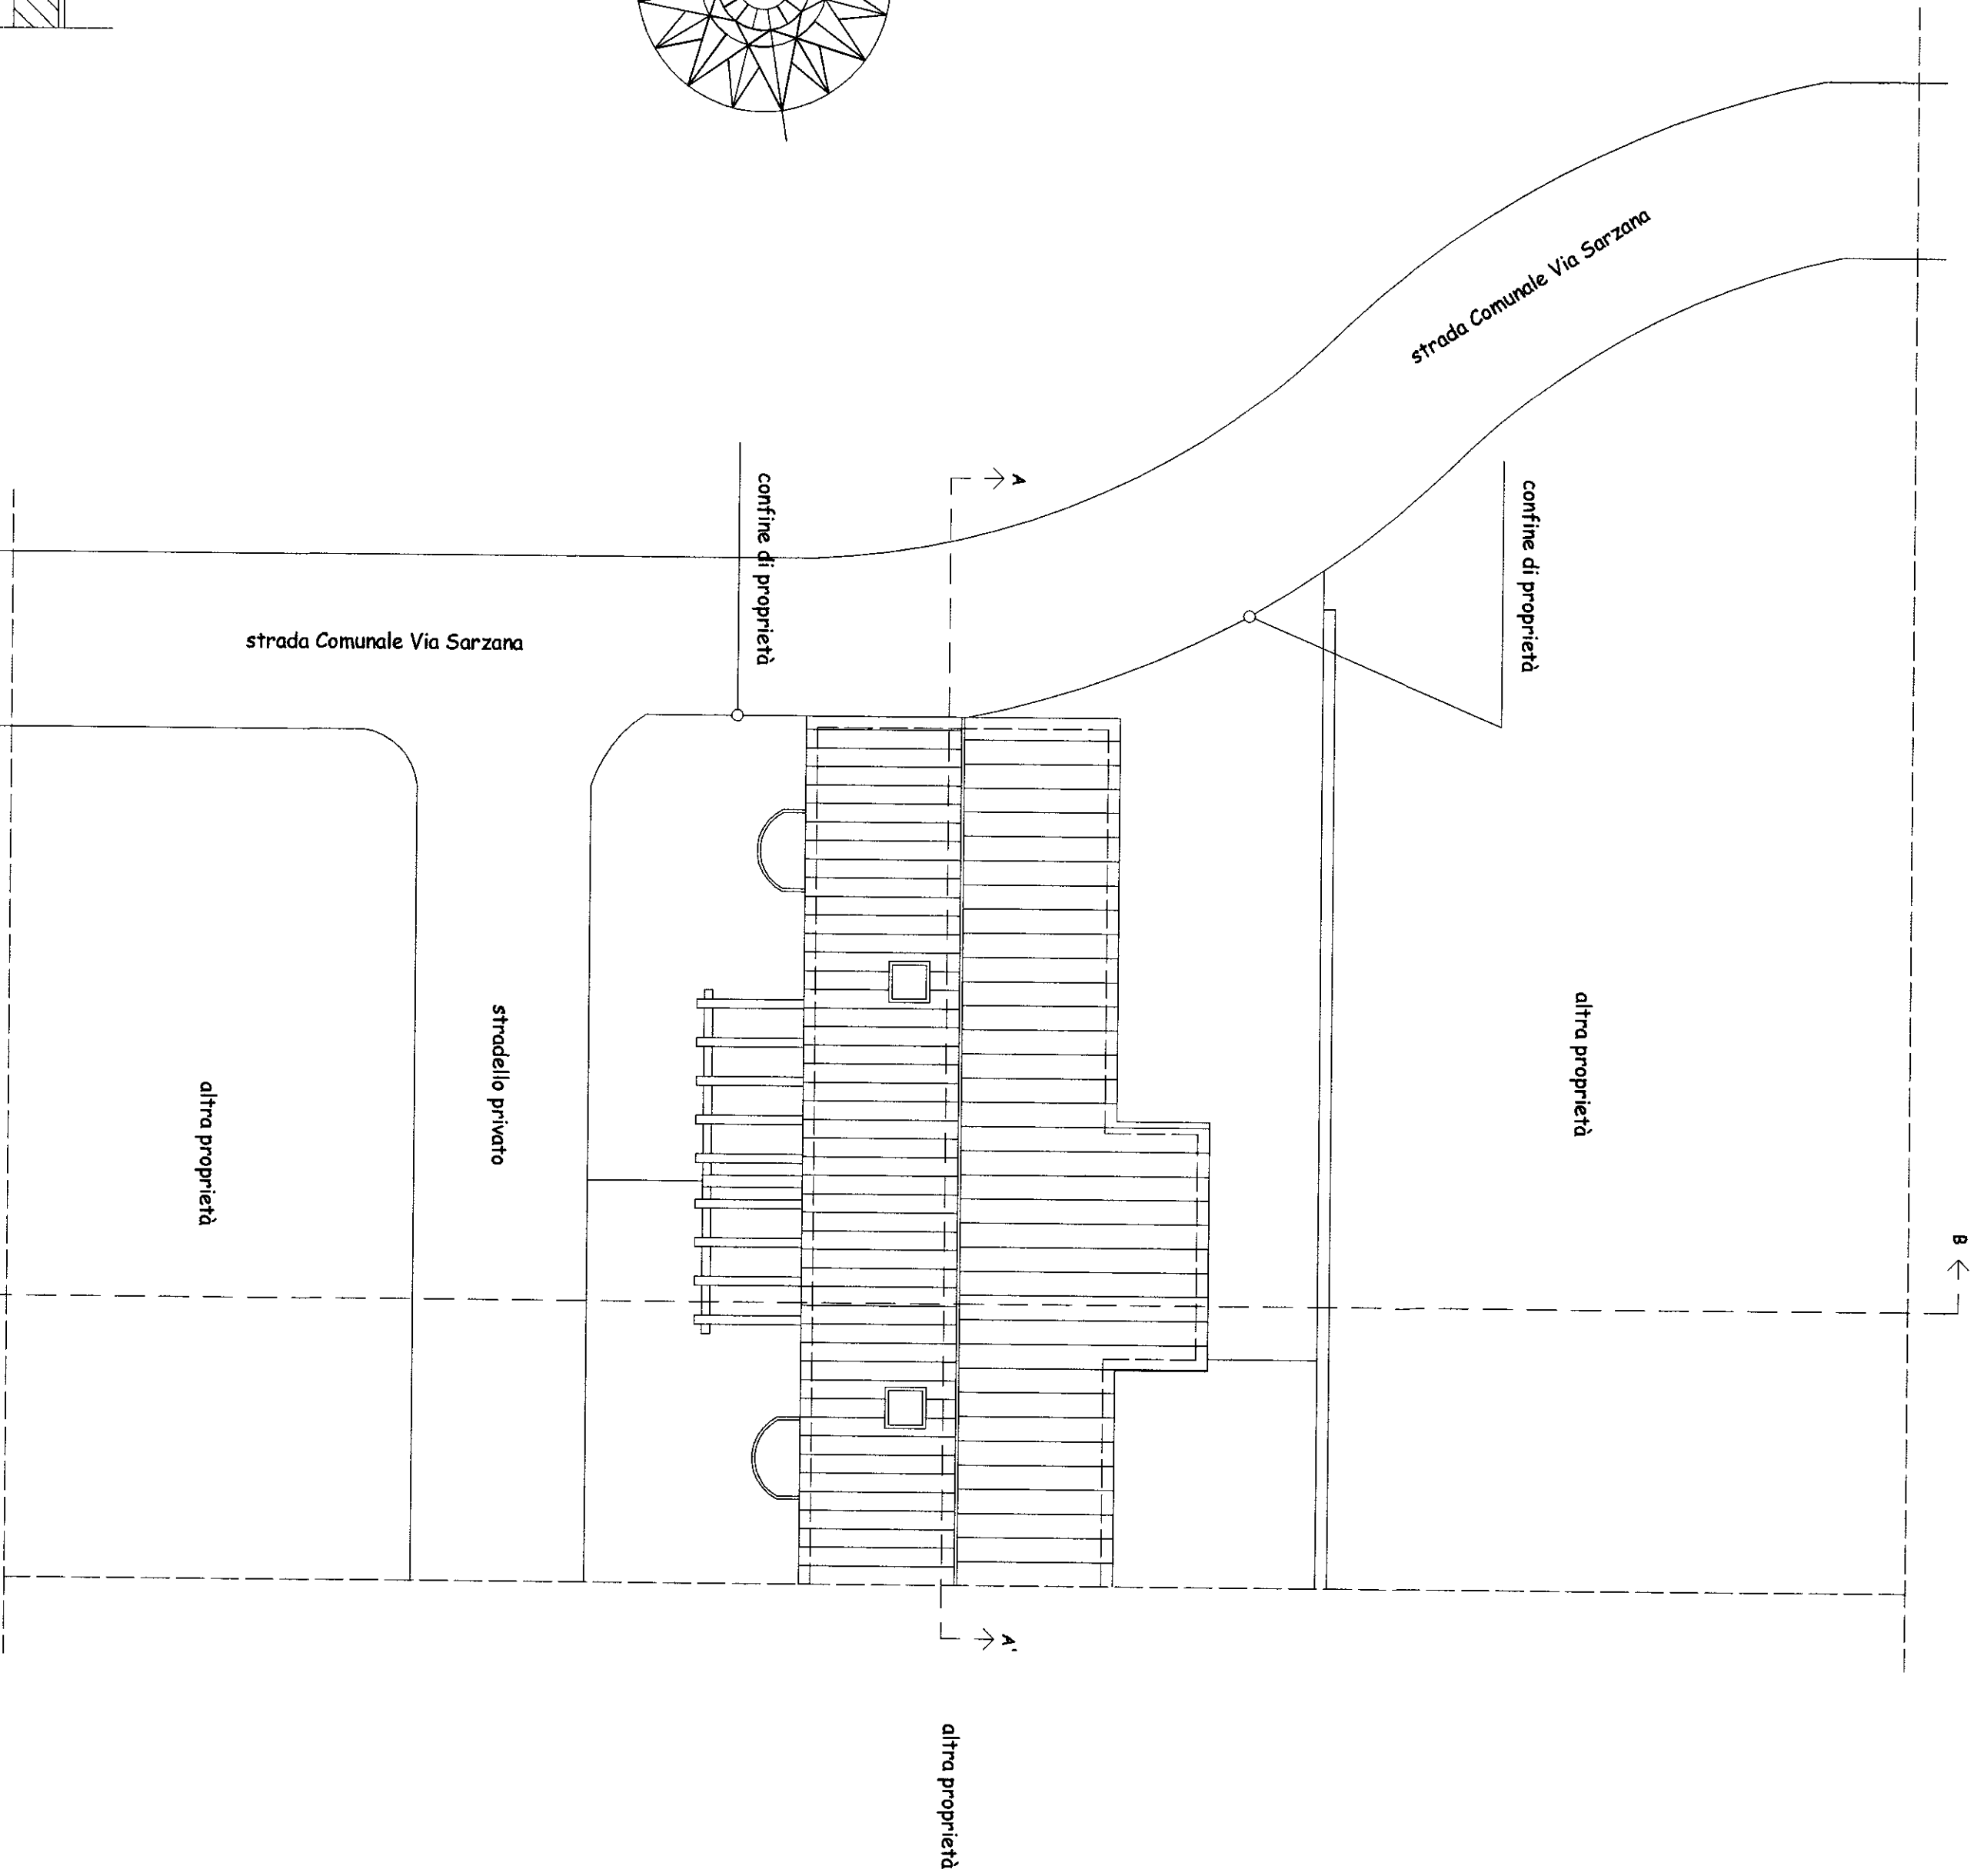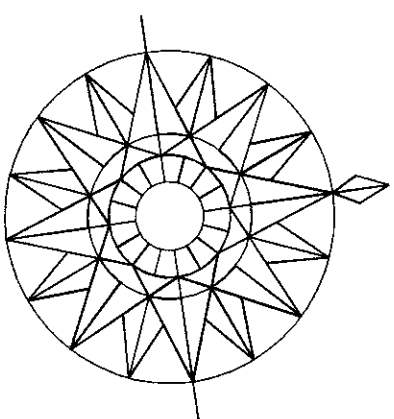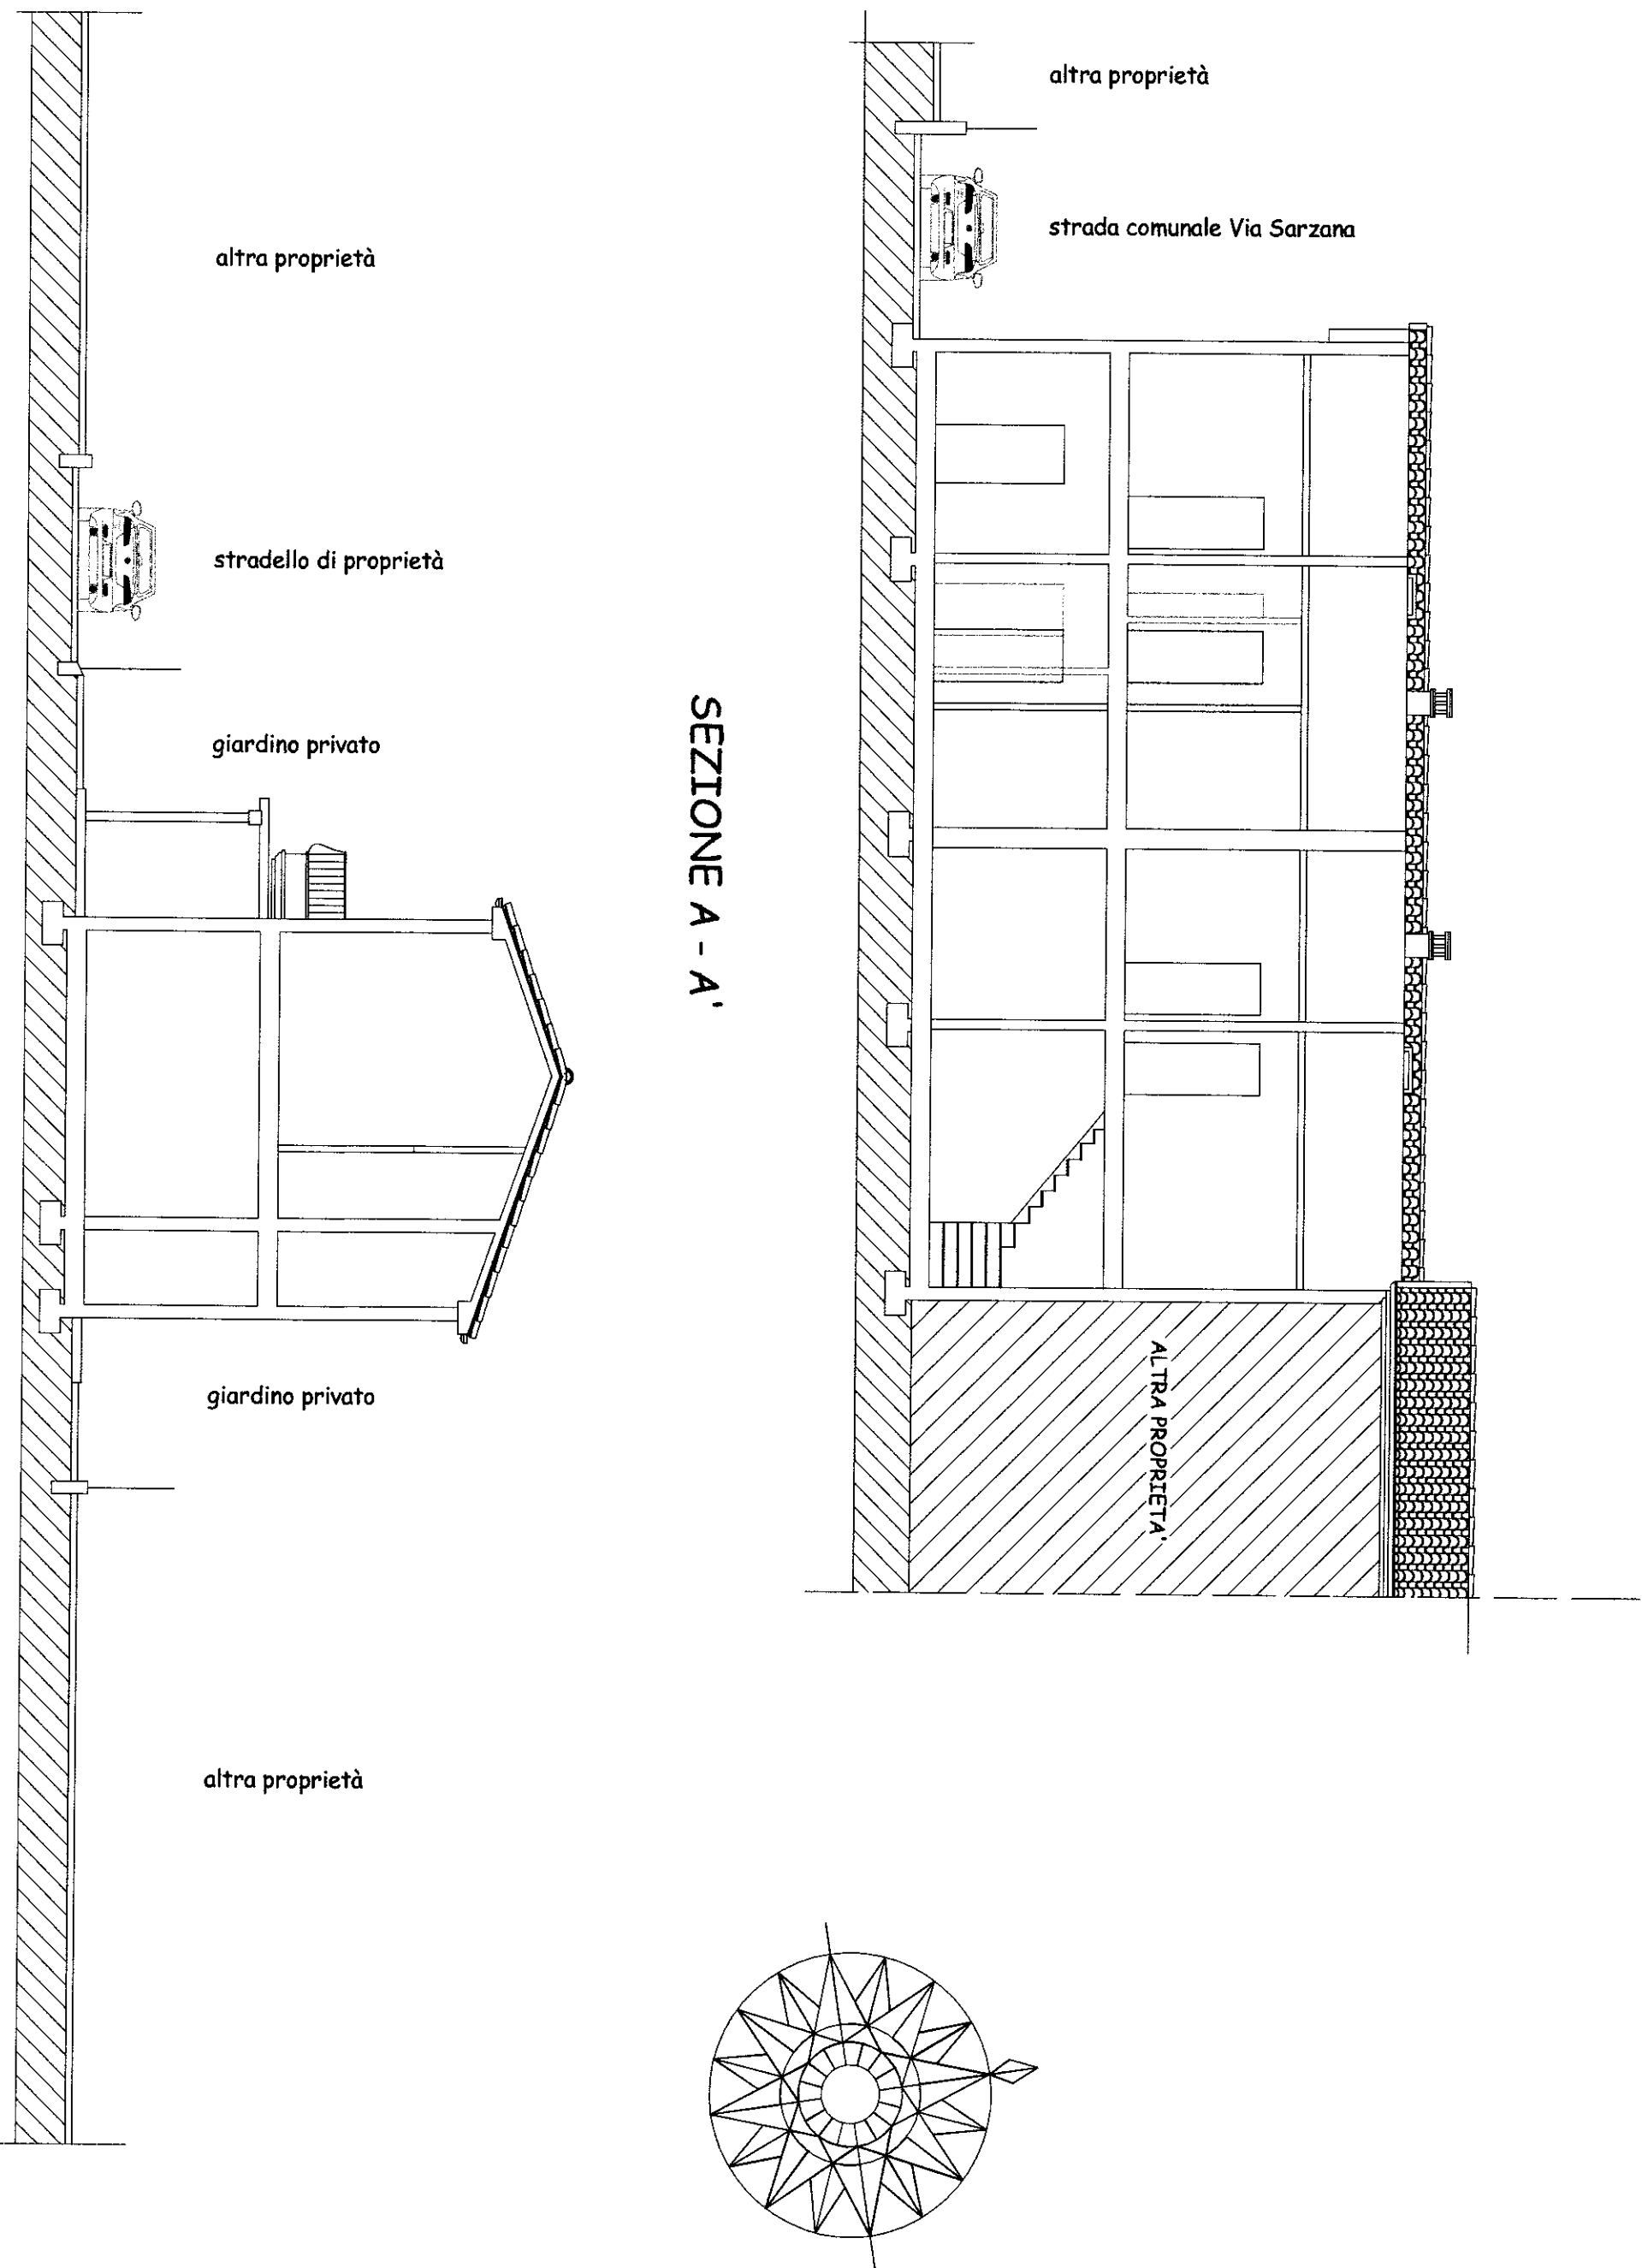

SISTEMAZIONI ESTERNE

COMUNE DI CARRARA
PROVINCIA DI MASSA CARRARA

11.05.2003

RISTRUTTURAZIONE DI FABBRICATO RURALE

UBICAZIONE: Comune di Carrara
località Battilana
foglio 68 mapp.li 167 e 557

PROPRIETA': Sigg.ri Piccini e Devoti

TITOLO DISEGNO

RAFFRONTO

PIANTE Scala 1:100

TAVOLA N°


8

COMMITTENTE


Piccini, Stefano

PROGETTISTA


Geom. Emilianò Dell'Amico

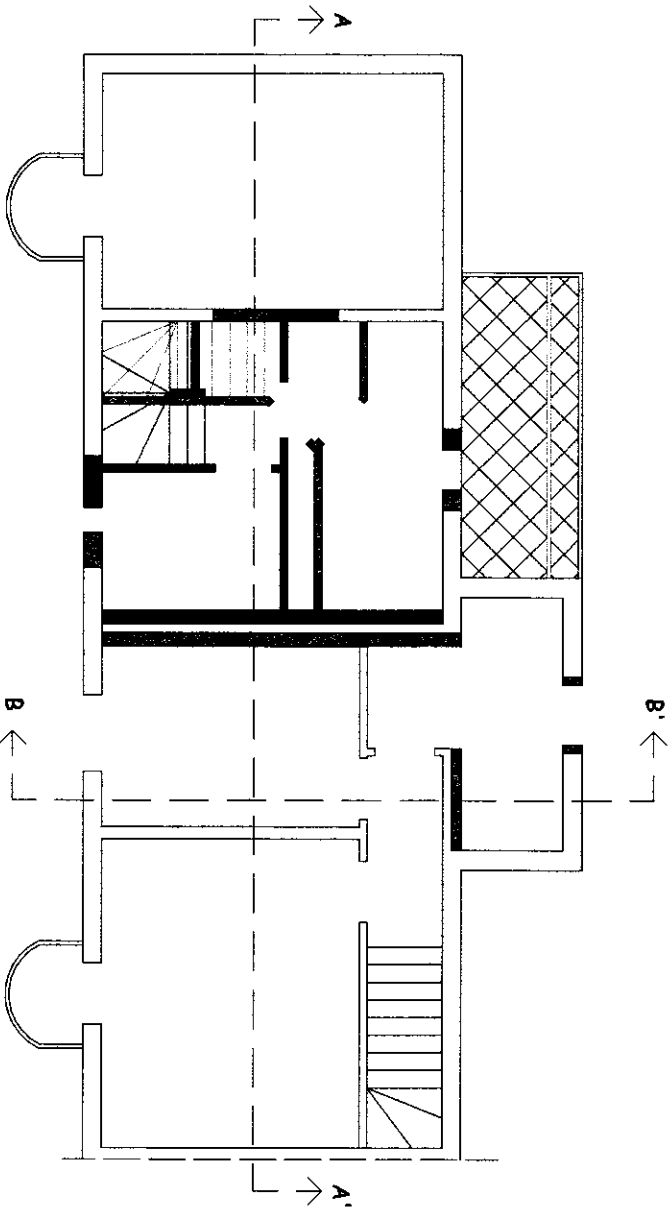

PIANO PRIMO

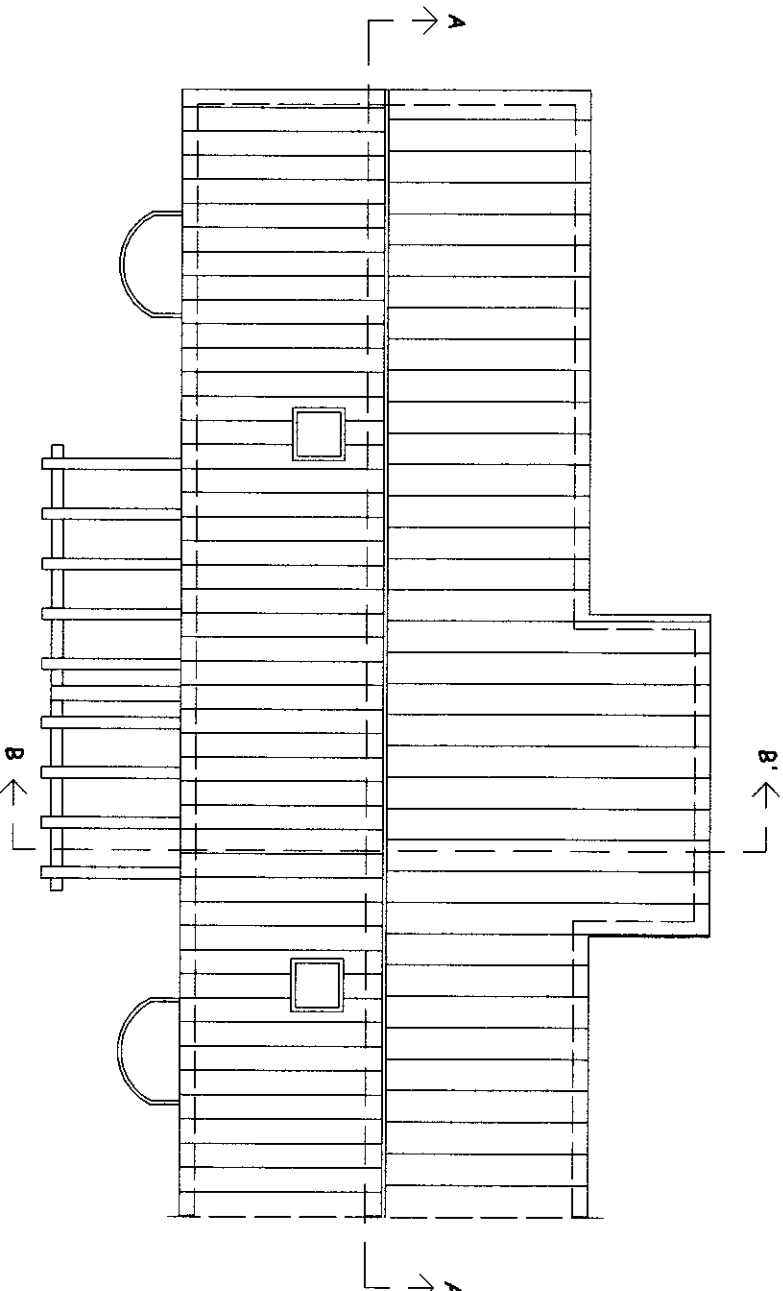


COPERTURA

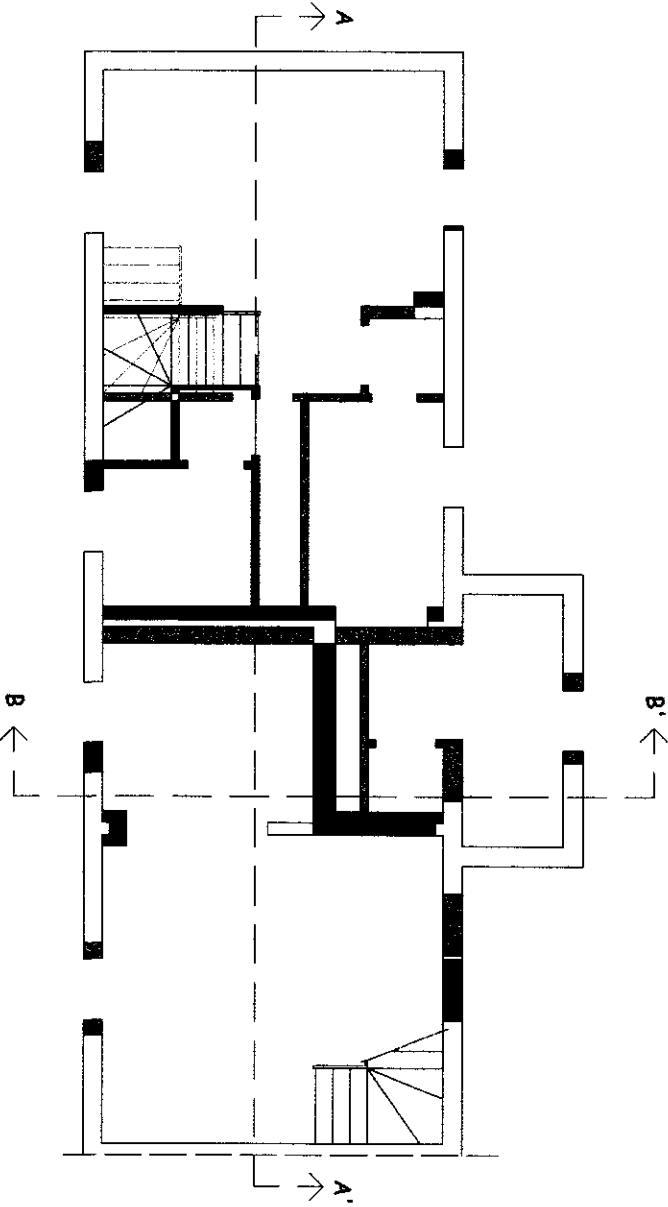

PIANO TERRA

COMUNE DI CARRARA

PROVINCIA DI MASSA CARRARA

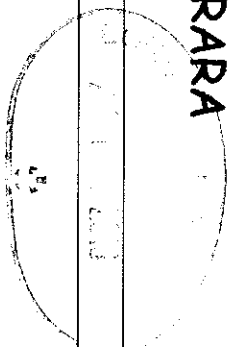

RISTRUTTURAZIONE DI FABBRICATO RURALE

UBICAZIONE:

Comune di Carrara
località Battilana
foglio 68 mapp.li 167 e 557

PROPRIETA':

Sig.ri Piccini e Devoti

TITOLO DISEGNO

RAFFRONTO

PROSPETTI E SEZIONI Scala 1:100

TAVOLA N°


9

COMMITTENTE


Piccini Stefano

PROGETTISTA


Geom. Emiliano Dell'Amico

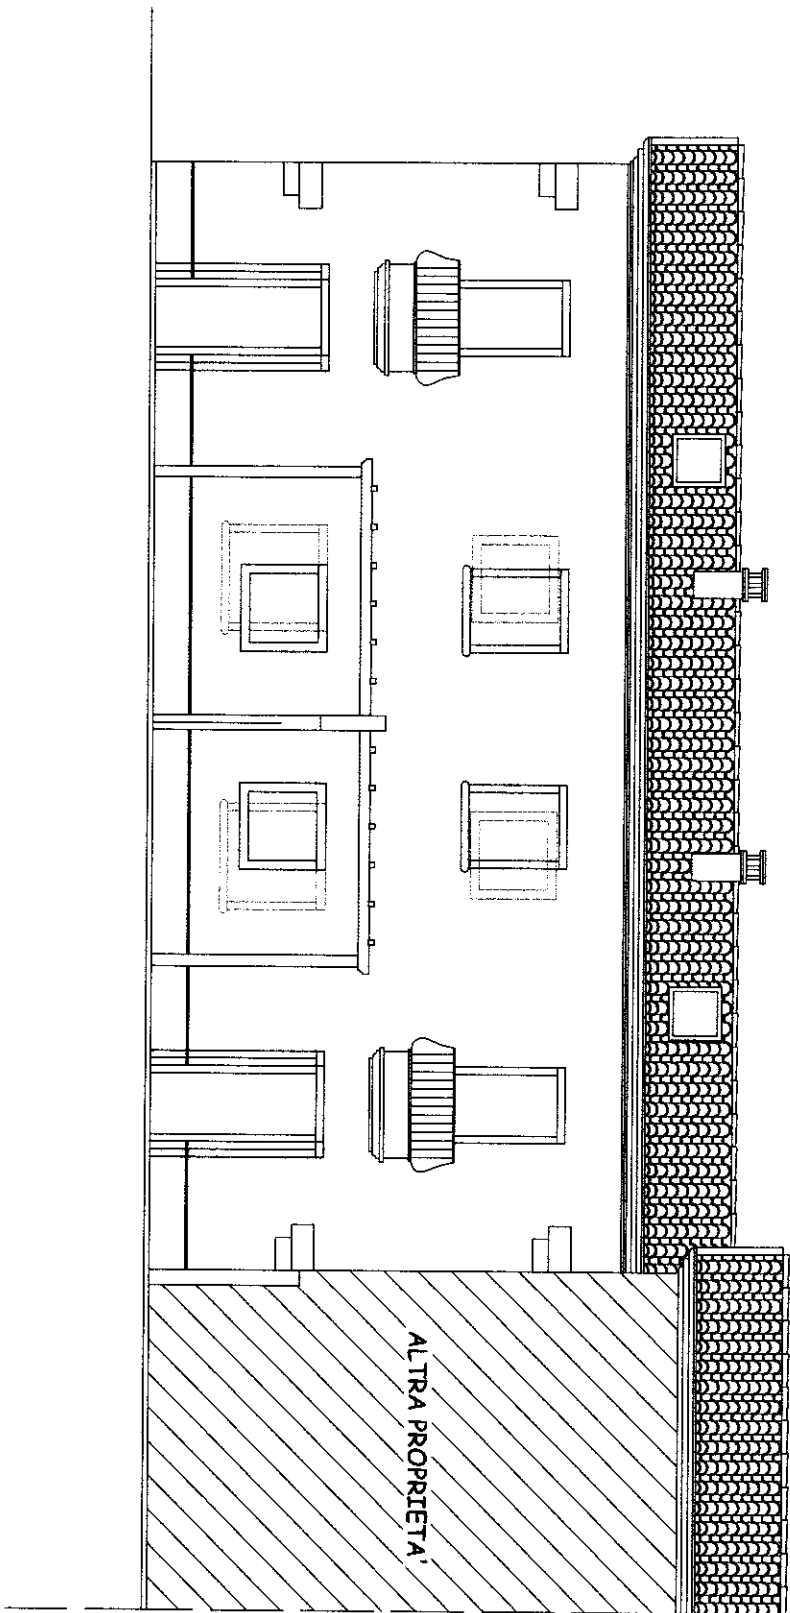


PROSPETTO SUD

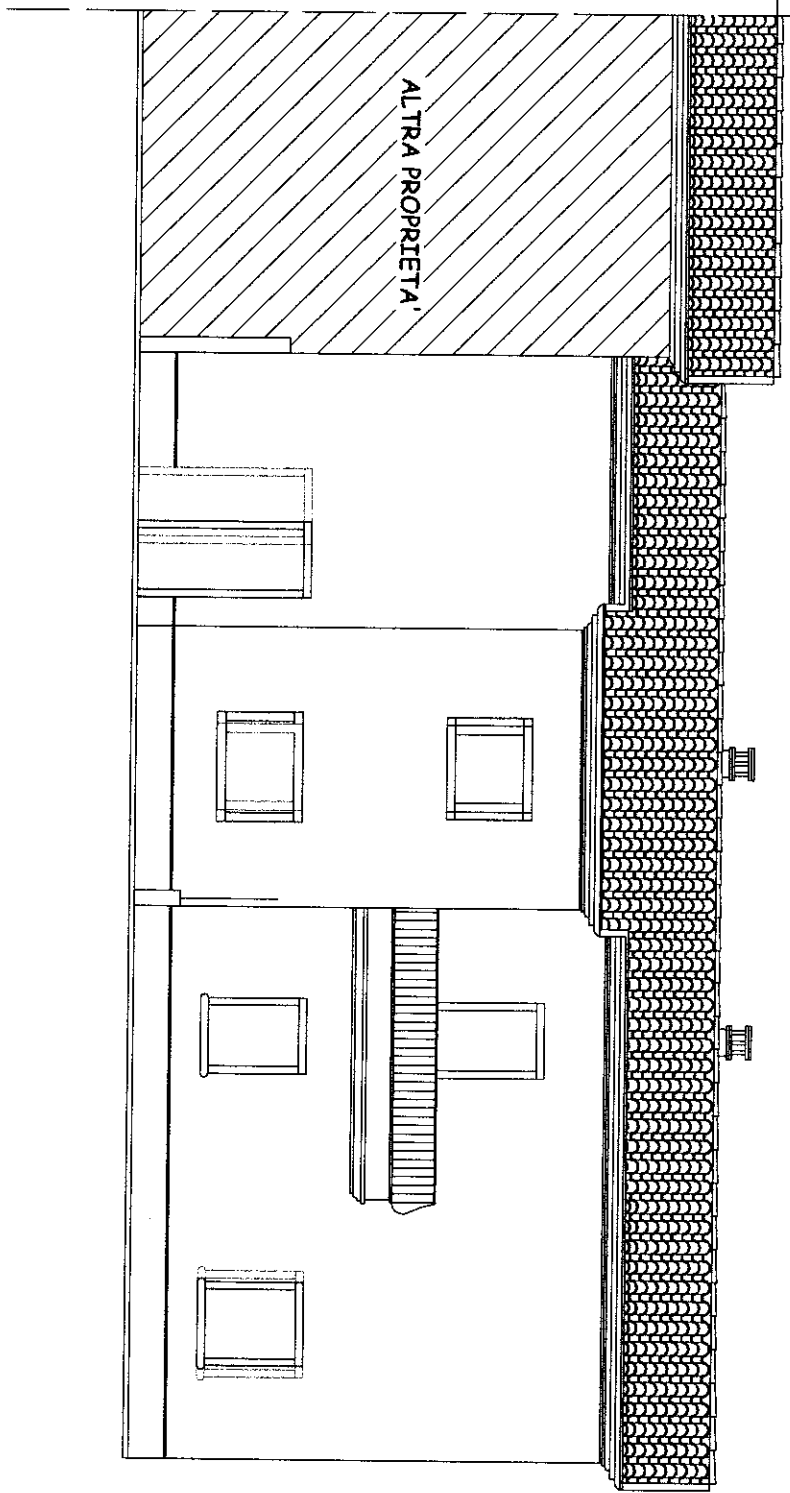


PROSPETTO NORD

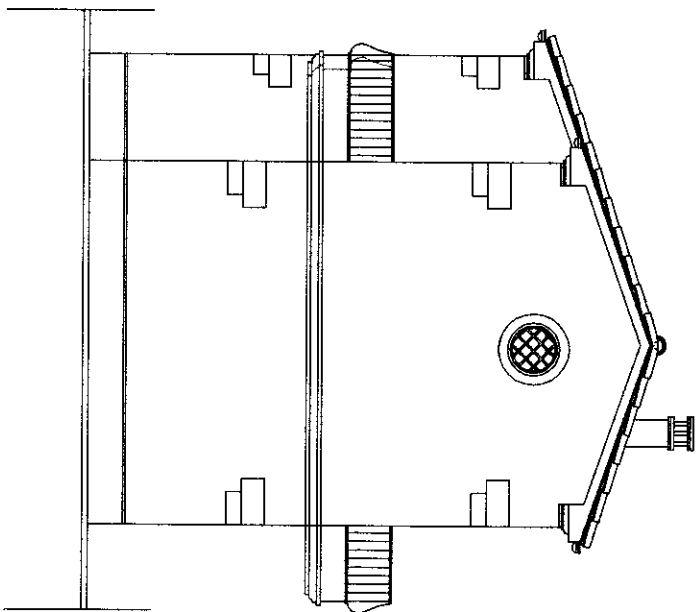

PROSPETTO OVEST

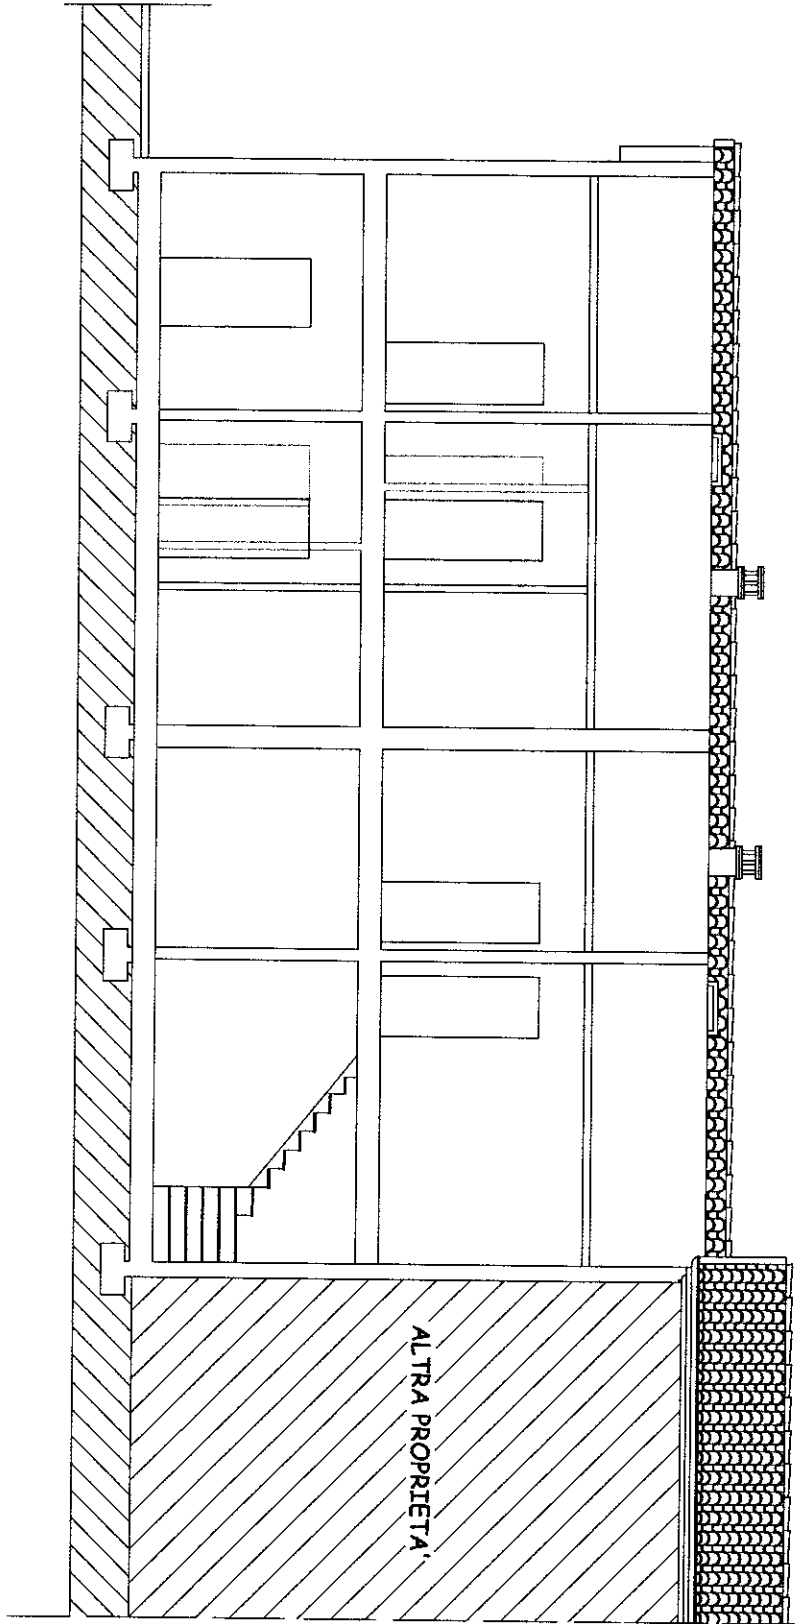

SEZIONE A - A'

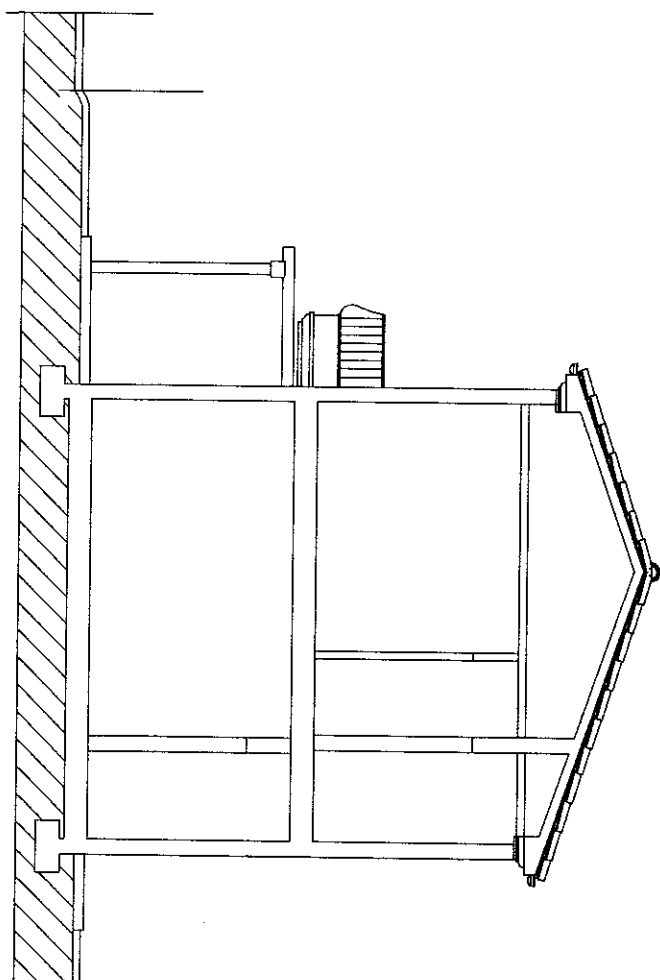

SEZIONE B - B'

COMUNE DI CARRARA

PROVINCIA DI MASSA CARRARA

RISTRUTTURAZIONE DI FABBRICATO RURALE

Decreto del 22 gen. 2008 n°37

Shema Impianto di Riscaldamento

UBICAZIONE:

Comune di Carrara

località Battilana

foglio 68 mapp.li 167 e 557

PROPRIETA':

Sigg.ri Piccini e Devoti

TITOLO DISEGNO

Schema Impianto Idro-Termo Sanitario

TAVOLA N°


10

COMMITTENTE


Piccini Stefano

DITTA ESECUTRICE

TERMOPIENA ULISA
di Giorgio Bianchi
Via Sarzana 31-Cd. 0548 367/4807
54051 AVENZA (MS)
Partita IVA 01060420466

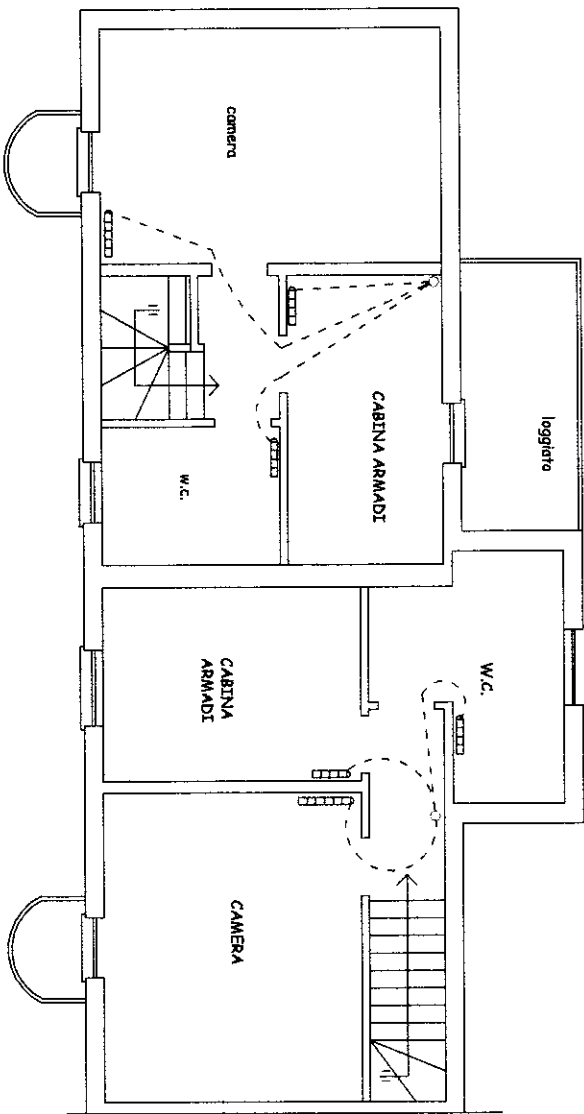

PIANO PRIMO

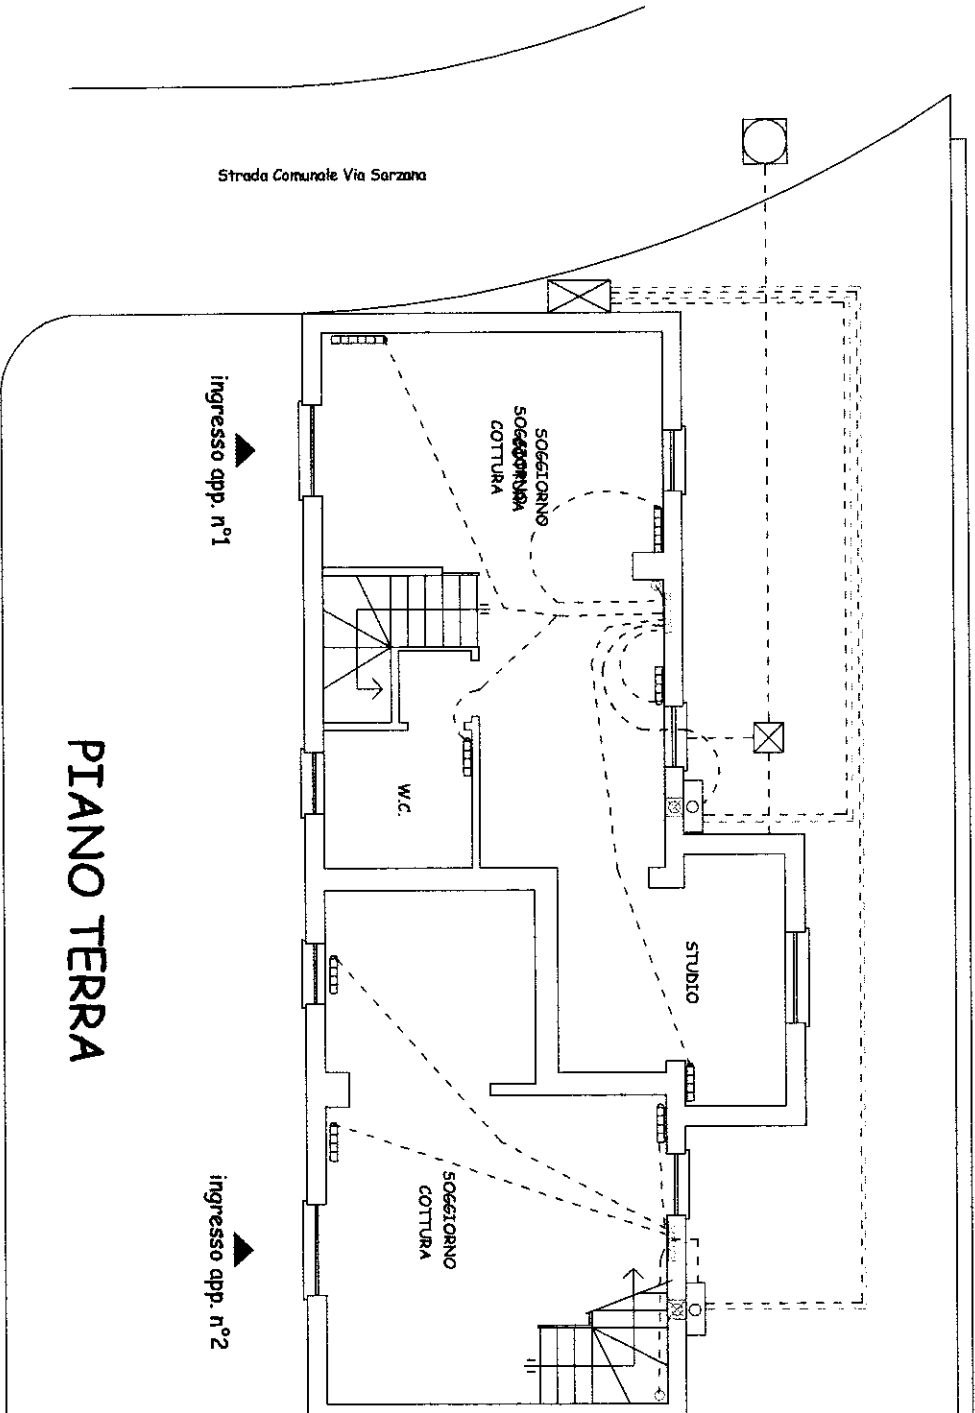

LEGGENDA

	Condotta Scarico Fognario
	Innesto scarico Pubblica Fognatura
	Colonne di Scarico
	Pozzetto di Ispezione
	Contatori Utenze
	Tubazione esterna dell'acqua interrata
	Tubazione metano interrata diam. 32 mm, fuori terra in acciaio zincato da 1 pollice
	Tubazione in polietilene Multistrato di collegamento tra caldaia e collettore
	Tubazione in polietilene Multistrato di collegamento tra collettore e radiatori
	Condotto intubato in polipropilene con asola tecnica e apertura di ventilazione
	Caldaia
	Collettori
	Valvola e Detentore
	Radiatore in Alluminio

COMUNE DI CARRARA

PROVINCIA DI MASSA CARRARA

RISTRUTTURAZIONE DI FABBRICATO RURALE
Decreto del 22 gen. 2008 n°37
Shema Impianto Elettrico


UBICAZIONE: Comune di Carrara
località Battilana
foglio 68 mapp.li 167 e 557
PROPRIETA': Sigg.ri Piccini e Devoti

TITOLO DISEGNO
Schema Impianto Elettrico e Televisivo


TAVOLA N°
11

COMMITTENTE
Piccini Stefano

DITTA ESECUTRICE
Giancarlo Piccini
Impianti Elettrici e Televisivi
Via S. Maria 36 Montecatini
P.O. BOX 007023/14443

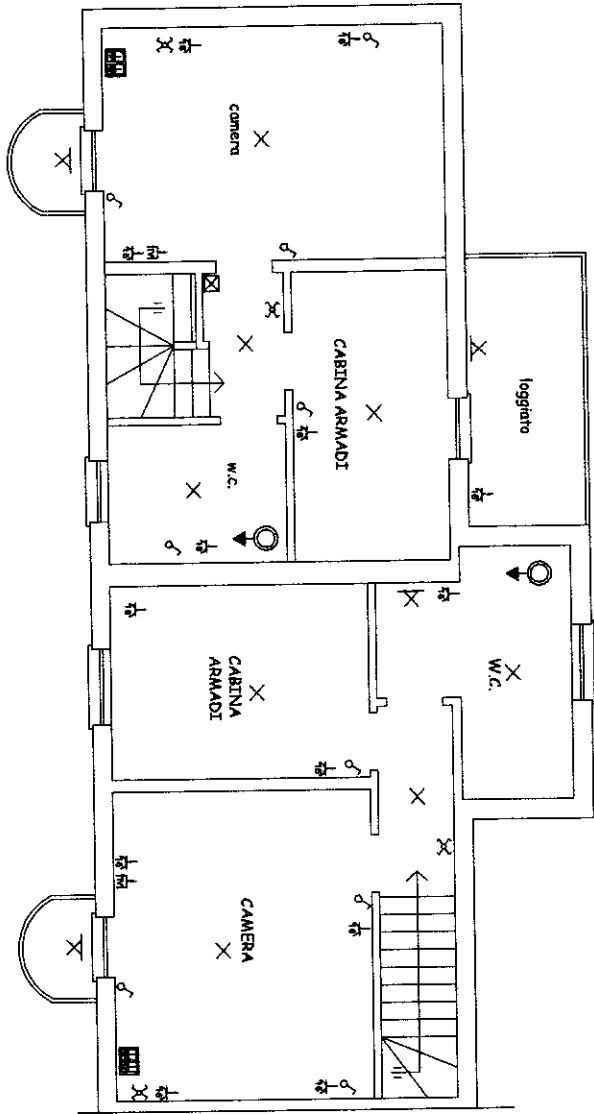

PIANO PRIMO

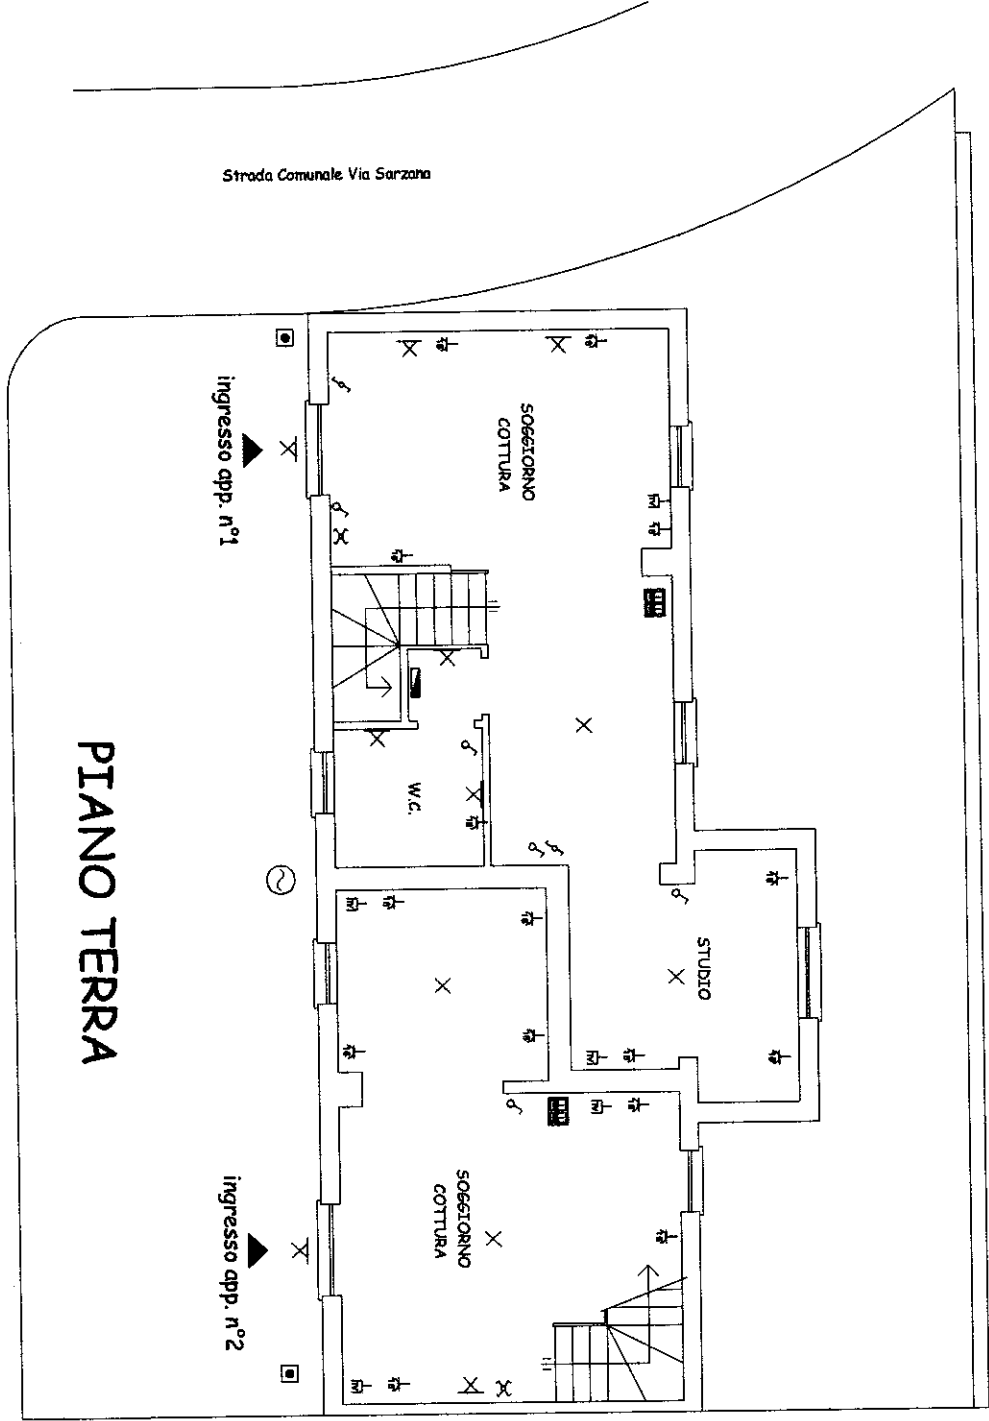

PIANO TERRA

LEGGENDA

	Interruttore Unipolare
	Deviatore
	Invertitore
	Presa 10/16 Amper
	Punto Luce Soffitto
	Punto Luce Parete
	Luce di Emergenza Autonomia
	Quadro Elettrico
	Pulsante Tirante Allarme Bagno
	Pozzetto Terra con Dispensore
	Pozzetto n. 3 Prese 10/16 A + Interr.
	Gruppo Prese Telefono + Dati
	Presa TV
	Punto di Alimentazione