

14 FEB. 1986
PROGETTO PER LA COSTRUZIONE DI FAB-
BRICATO AD USO MENSA E SERVIZI.
PROPR. MARMO CANALONI S.R.L.


APPROVATO
21 LUG. 1986
CONTROLLATO
IL 21 LUG. 1986

Approvato dal Sindaco alle condizioni
Indicate nella Concessione Edilizia
M. 249 del 21 LUG. 1986
IL FUNZIONARIO DI PROGRAMMA
(Arch. Claudio Valentini)

STRALCIO PLANIMETRICO 1/1000
FOGLIO 65 MAPPA 85-86-70-67


(B)

ZONA INDUSTRIALE HARDTNERA

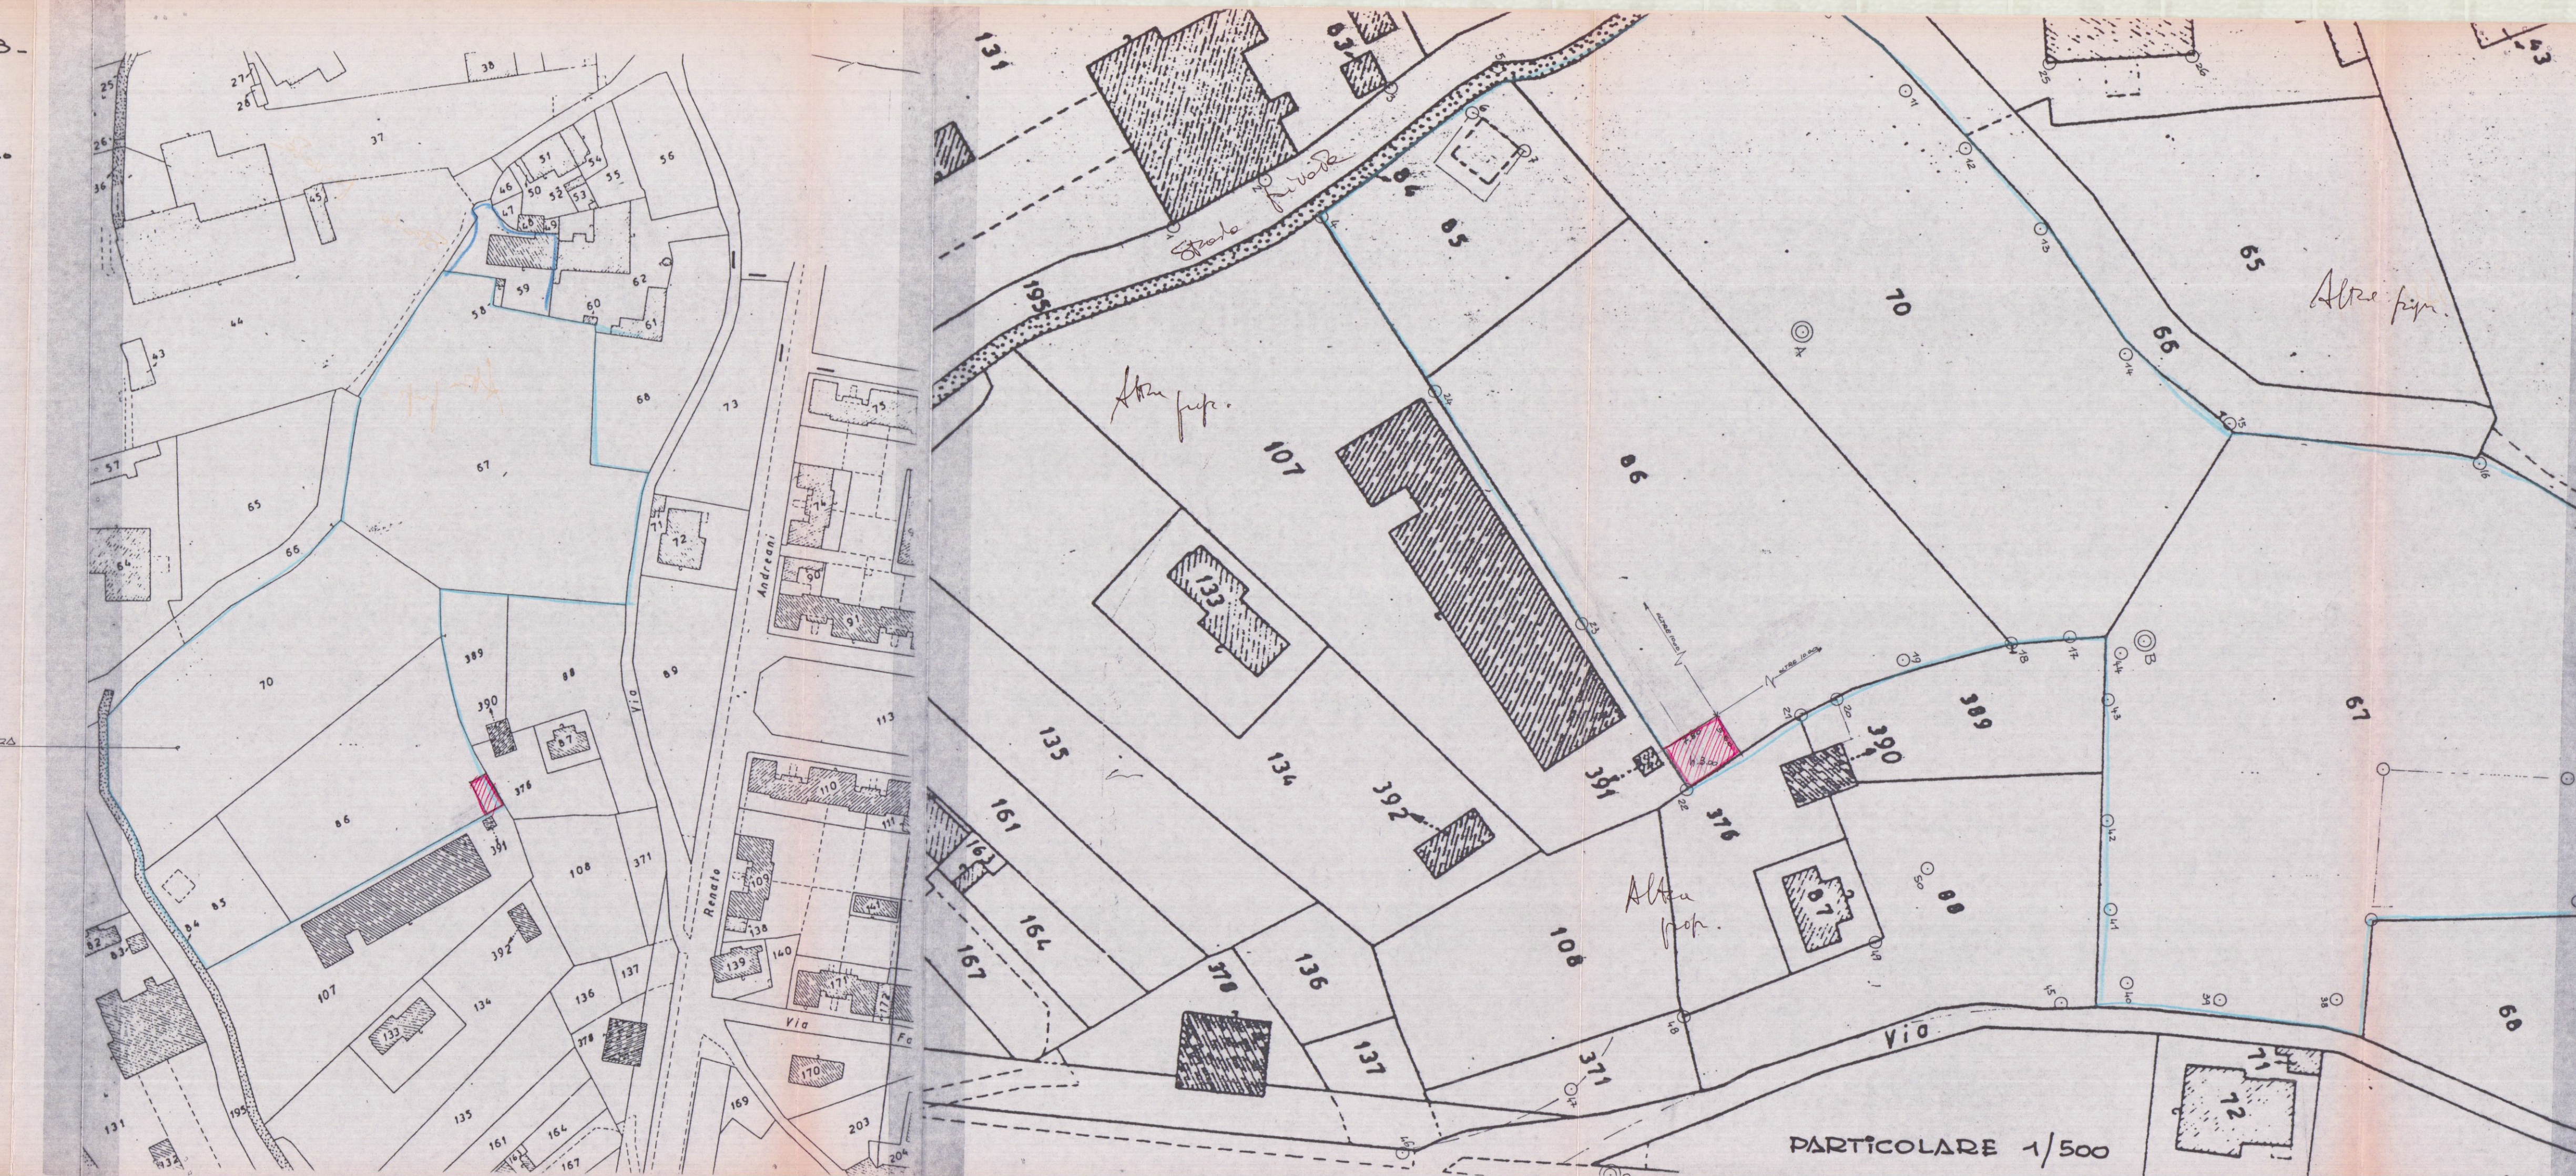


PARTICOLARE 1/500


SCALA 1/100

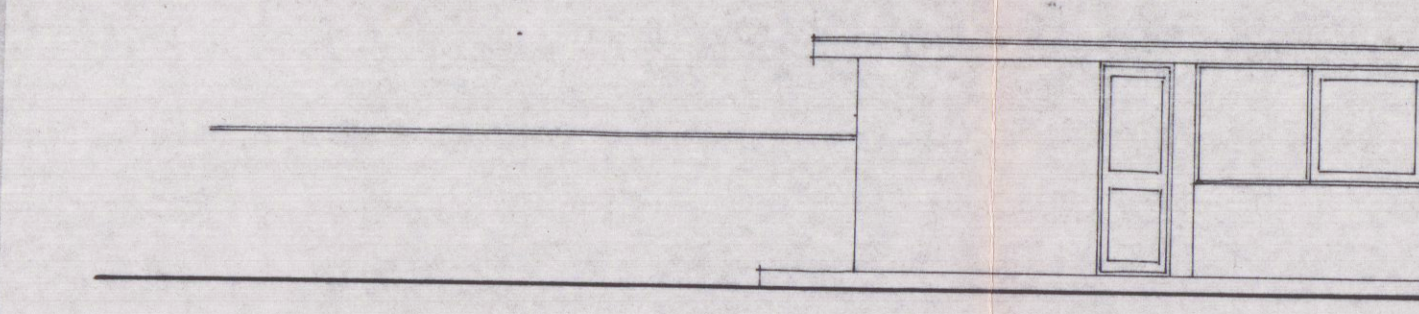


PROSPETTO OVEST

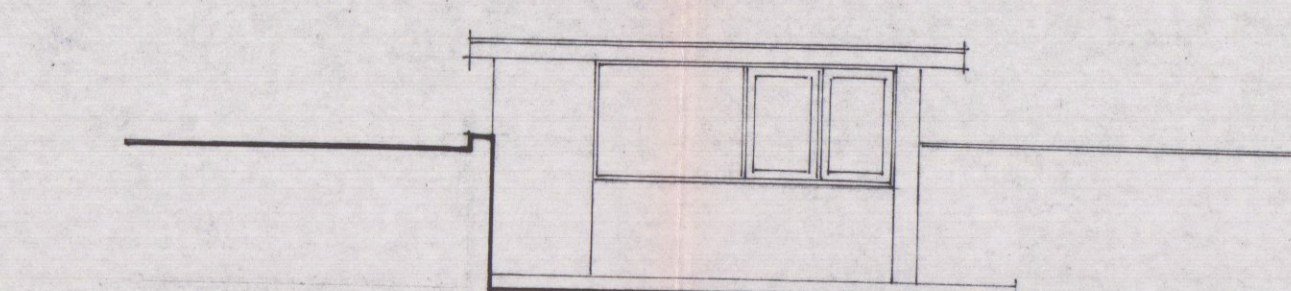


PROSPETTO NORD

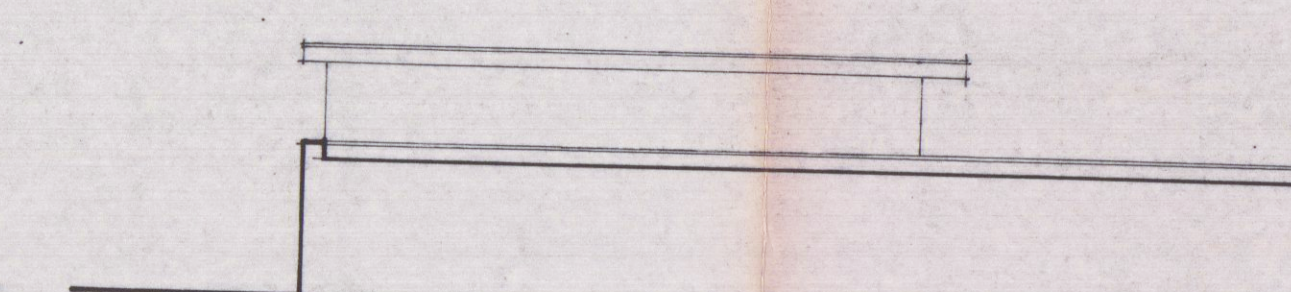


PROSPETTO EST

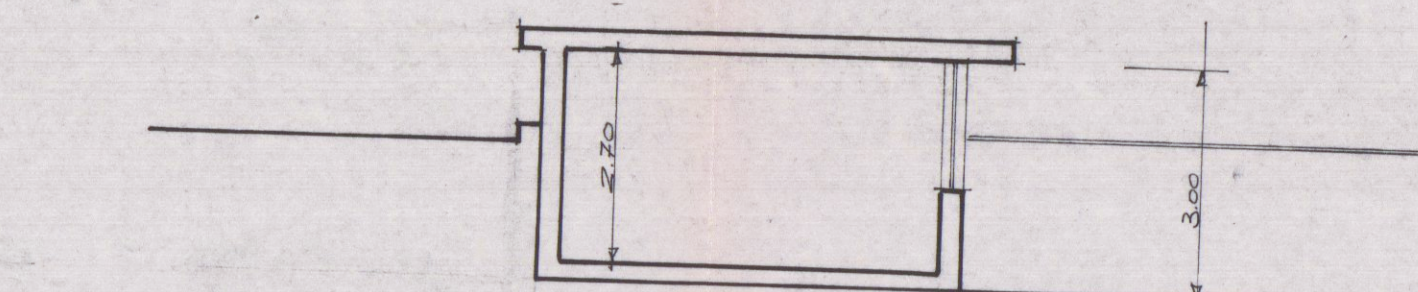

SEZIONE A-A

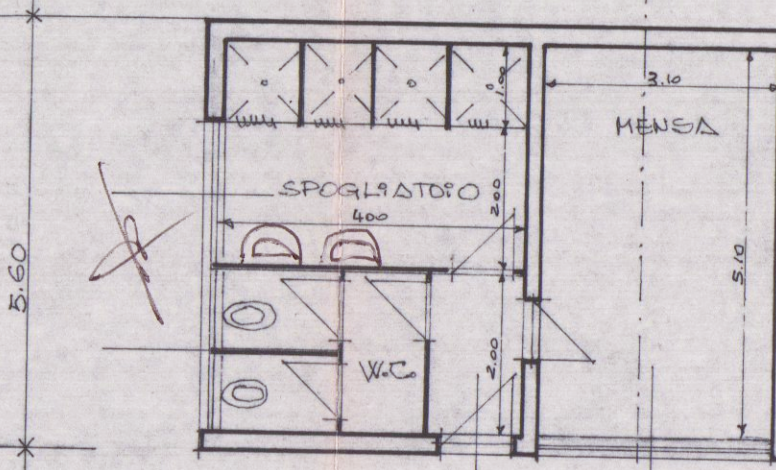


PIANTA PIANO TERRA

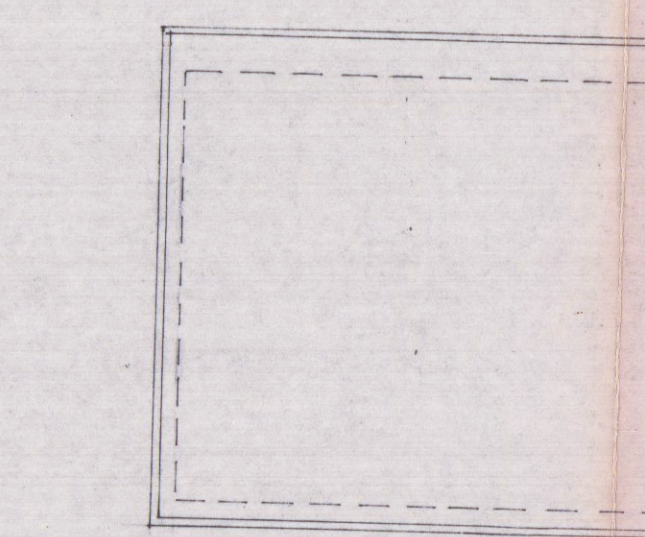

PIANTA COPERTURA

SCHEMA SUPERFICI E VOLUMI

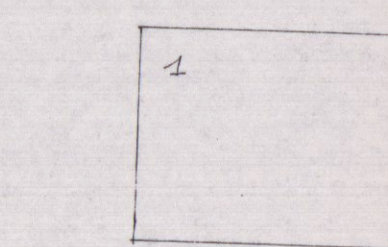

$$\frac{1}{1} 7,80 \times 5,60 = 43,68 \times h. 3,00 = 131,04$$