

COMUNE DI CARRARA
SETT. URBANISTICA
VARIANTE N° 1
MENCIONI LUISSELLA - MIRELLA - NICOLETTA

Approvato dal Sindaco alle condizioni indicate nella Concessione edilizia n° 148 del 23.5.95
elab. grafico di via alla Comm. Edilizia n° 21 del 28/5/95


Il Funz. Tecnico Mel Geom. Luigi
VIA PROVINCIALE AVENZA - ARZANA - AVENZA
CARRARA

Scala 1:100


VARIANTE

IL TECNICO: Dott. Arch. OTILIO DANI

AZIENDA UO. N. 7 DI CARRARA
U.O. DI IGIENE PUBBLICA
Al sensi dell'art. 220 del T.U. L.R. n. 40 del 1978
24.07.1995
per l'approvazione del presente progetto
Il Funzionario Medico

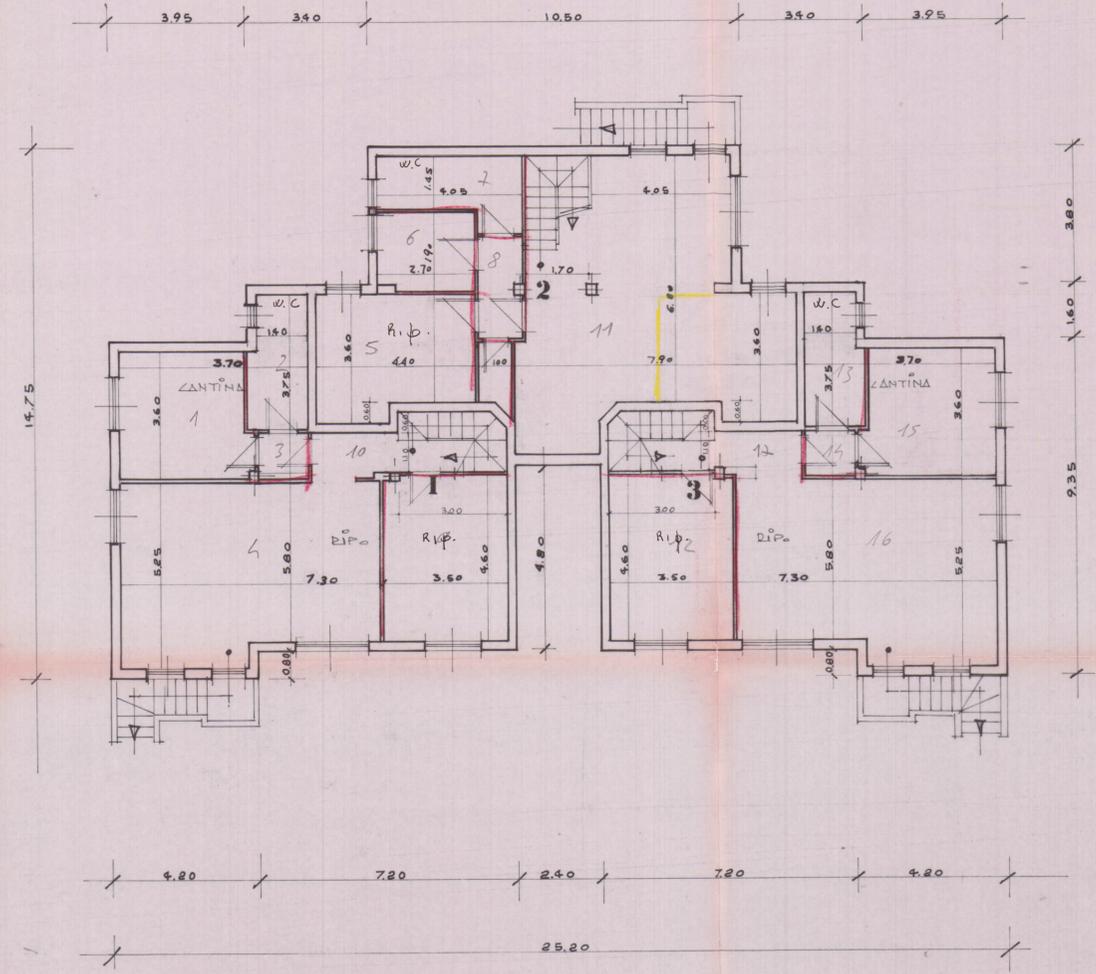

PIANTA CANTINATO

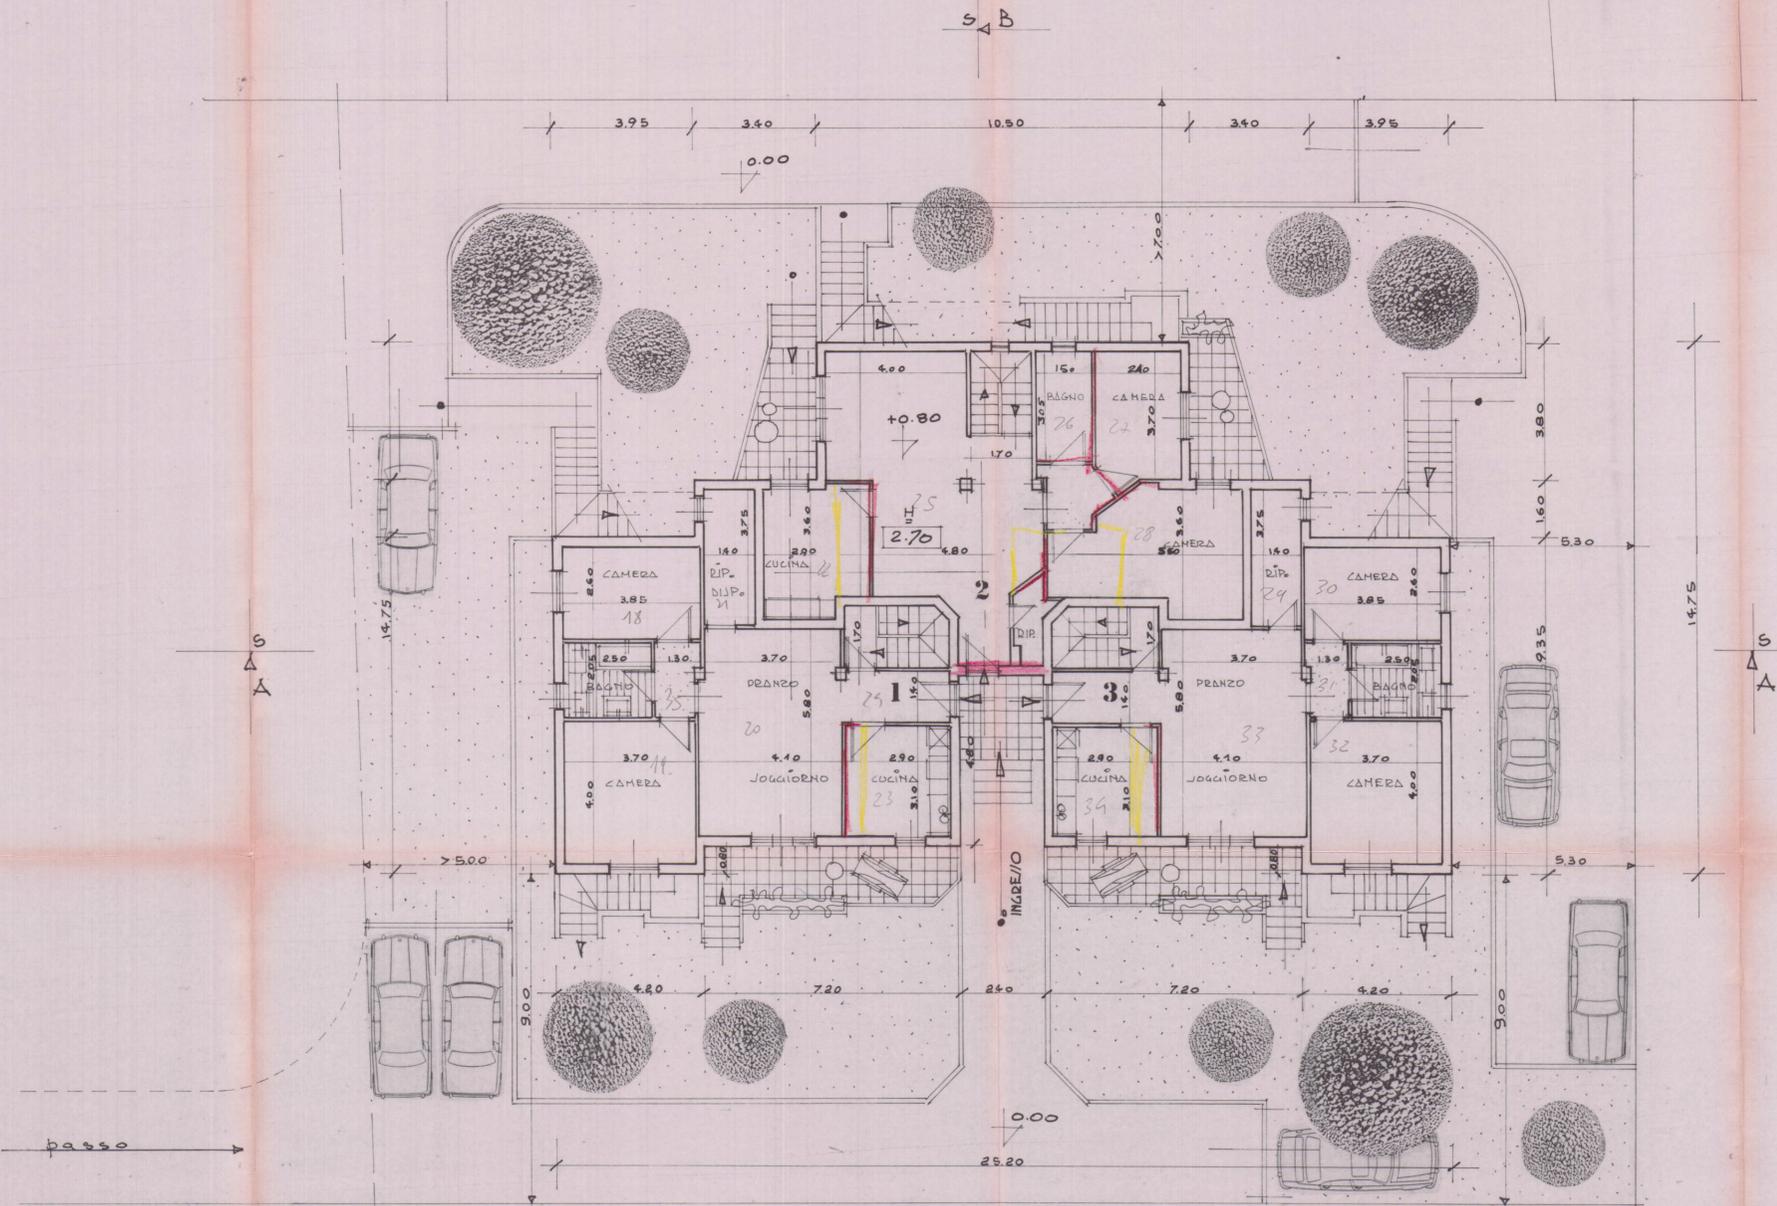

PIANTA PIANO TERRA