

Geom. Giacomo Pucci via Cavor 17 54033 Carrara

TAVOLA

4

PROGETTO DI RISANAMENTO CONSERVATIVO
DI FABBRICATO AD USO CIVILE ABITAZIONE
VIA PELLINI FOGLIO 78 MAPP.591

NOTE

RAFFRONTO



SCALA

1/100


PIANTE- PROSPETTI-SEZIONE

DATA 07/04


COMMITTENTE: Trisciuglio Antonio e Giovanelli Roberta

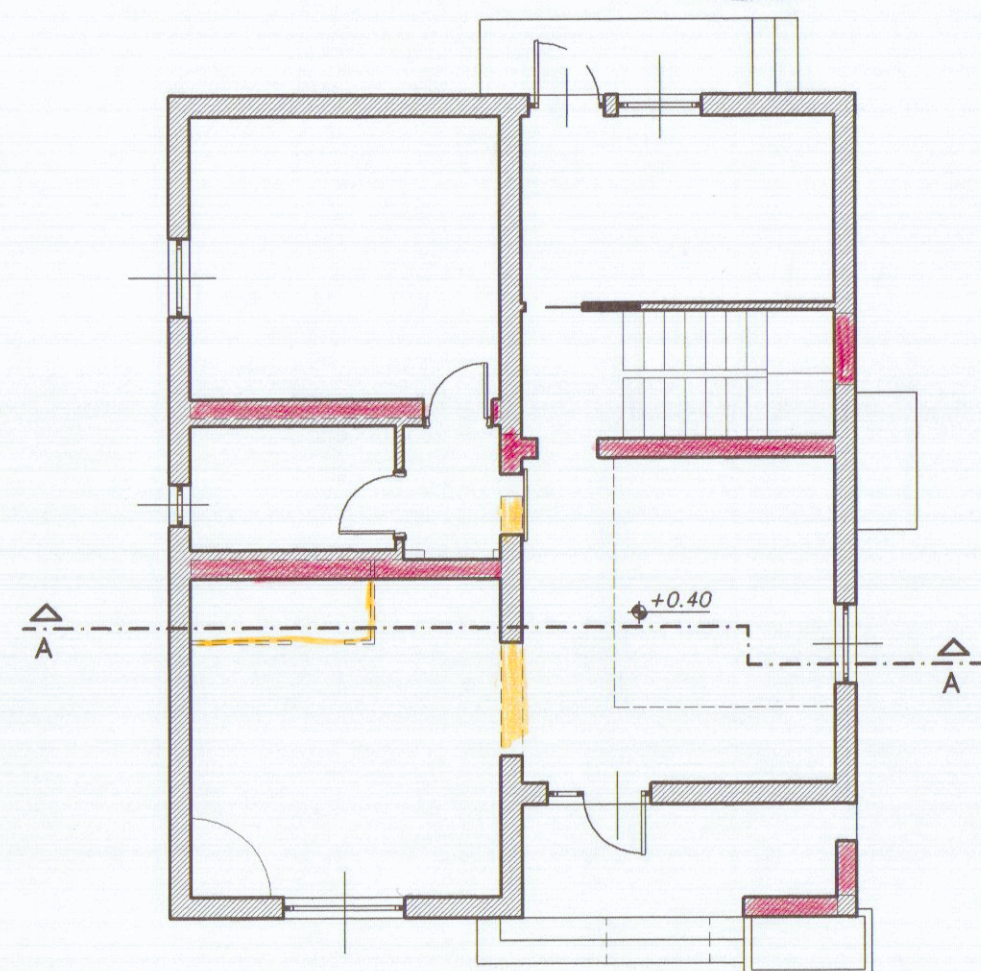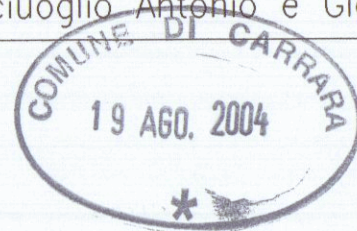


PIANTA PIANO TERRA

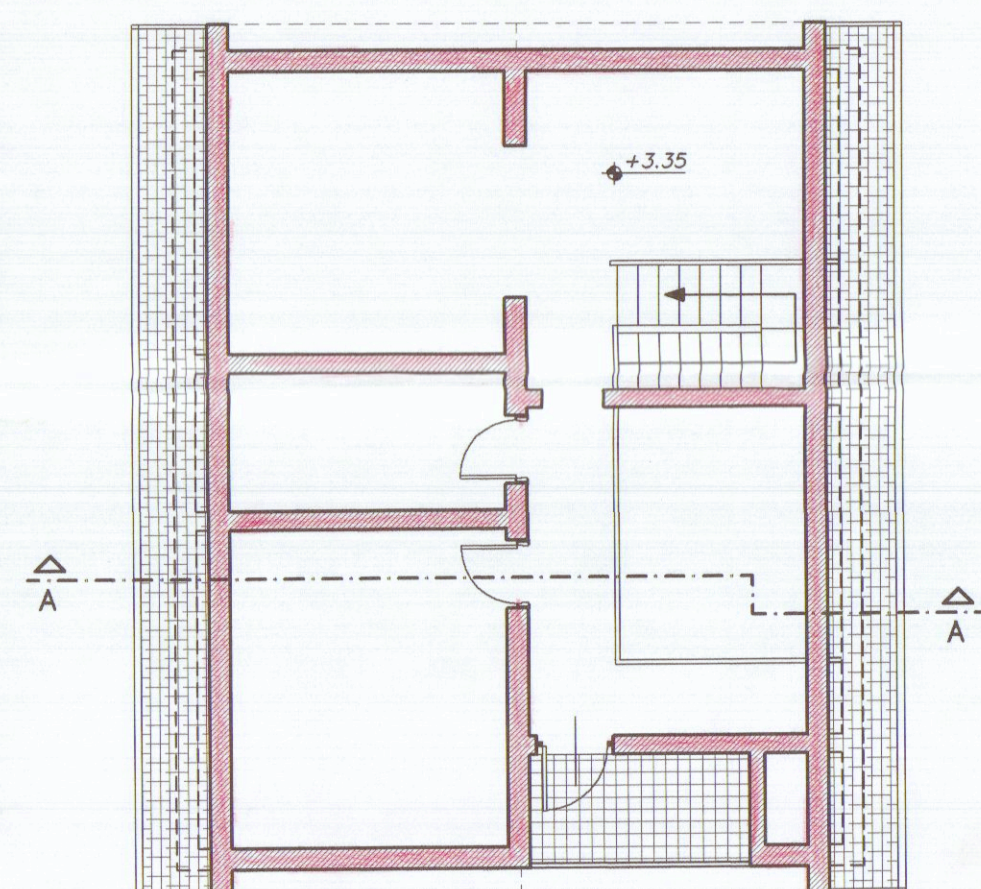


PIANTA PIANO SOTTOTETTO

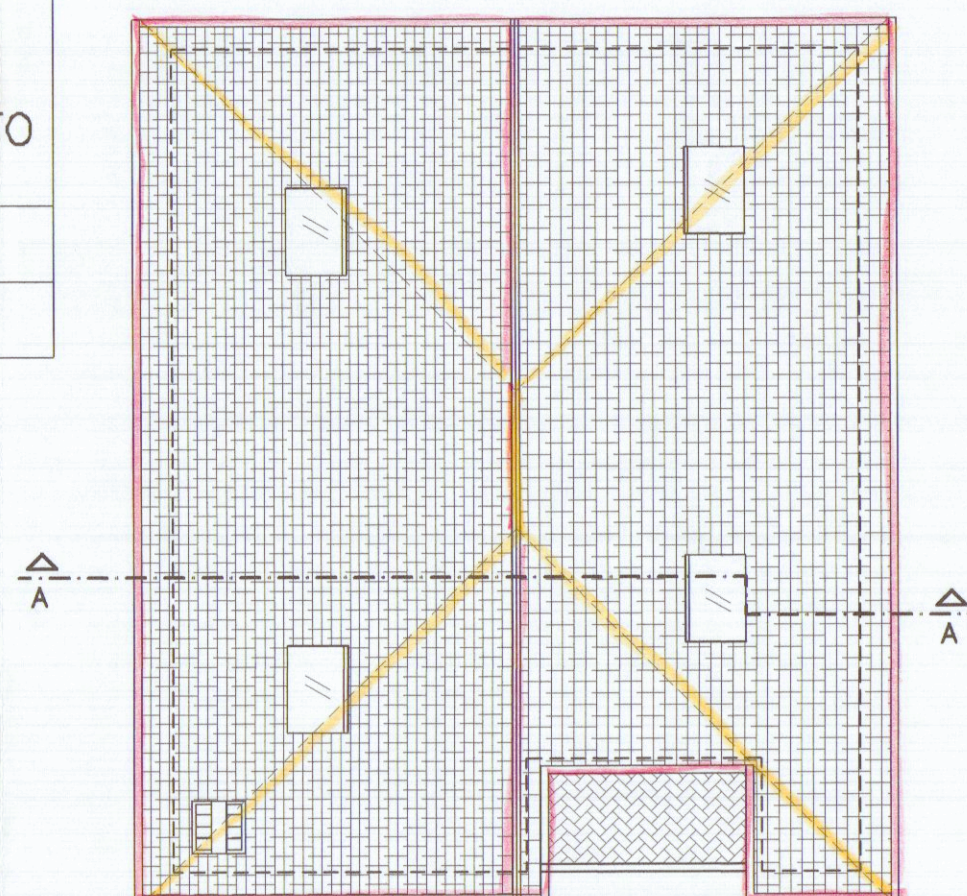


PIANTA DELLA COPERTURA

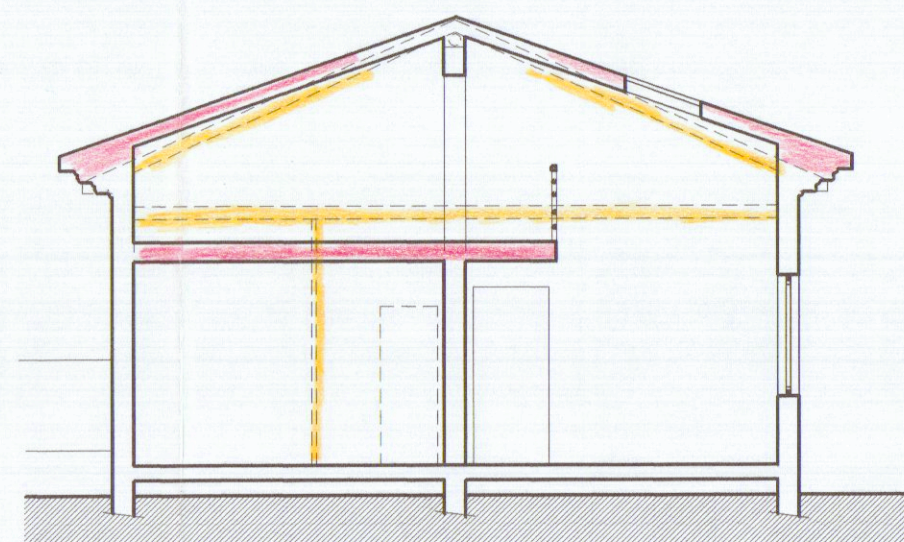


SEZIONE A-A

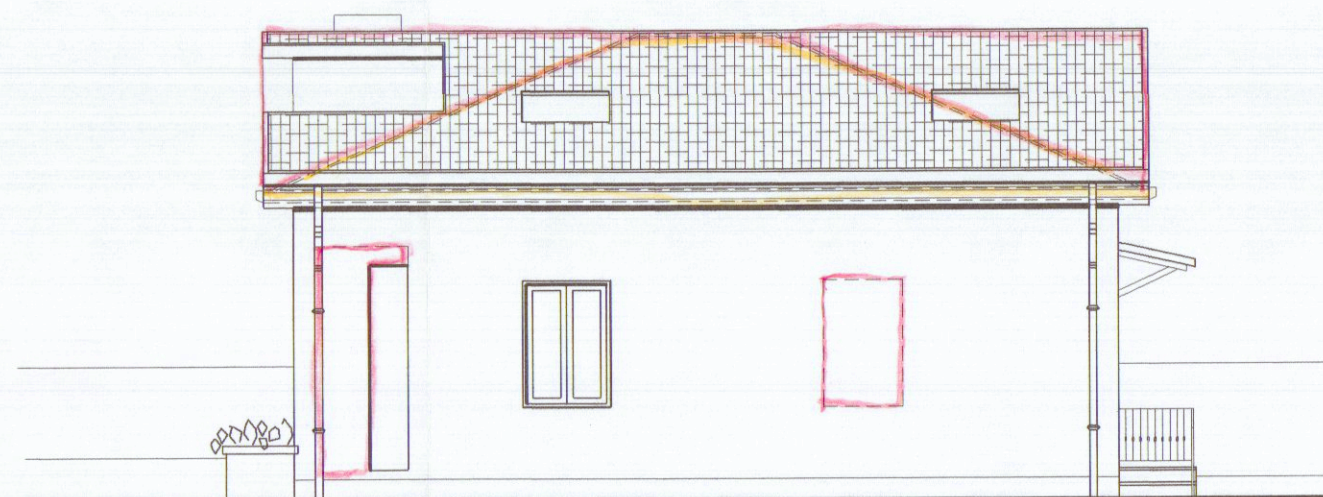

PROSPETTO EST

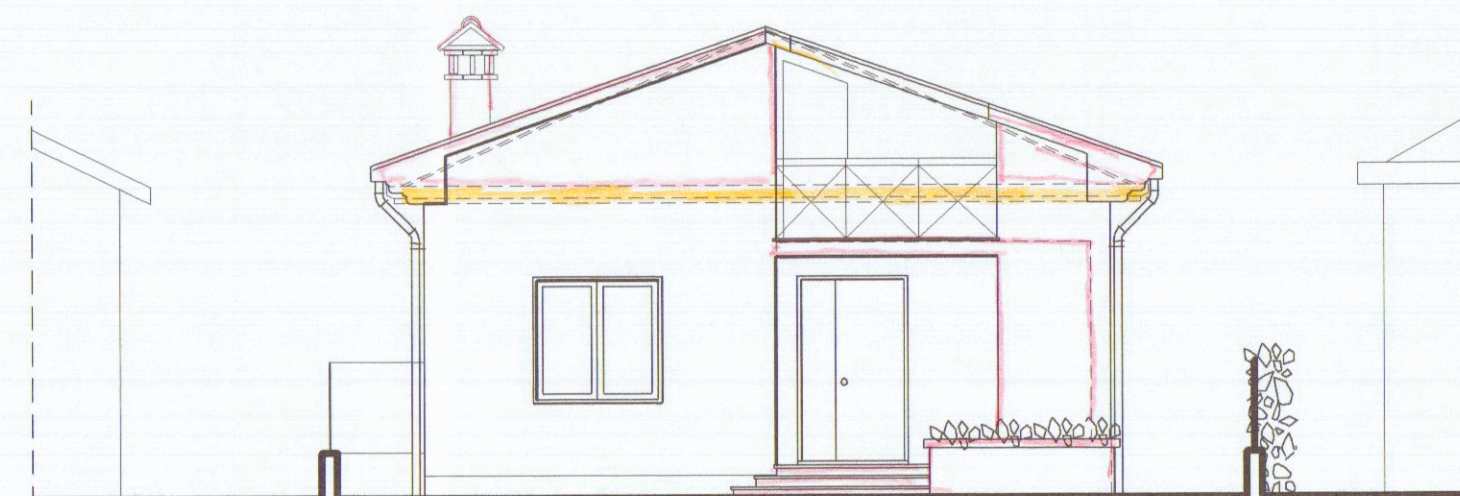

PROSPETTO SUD

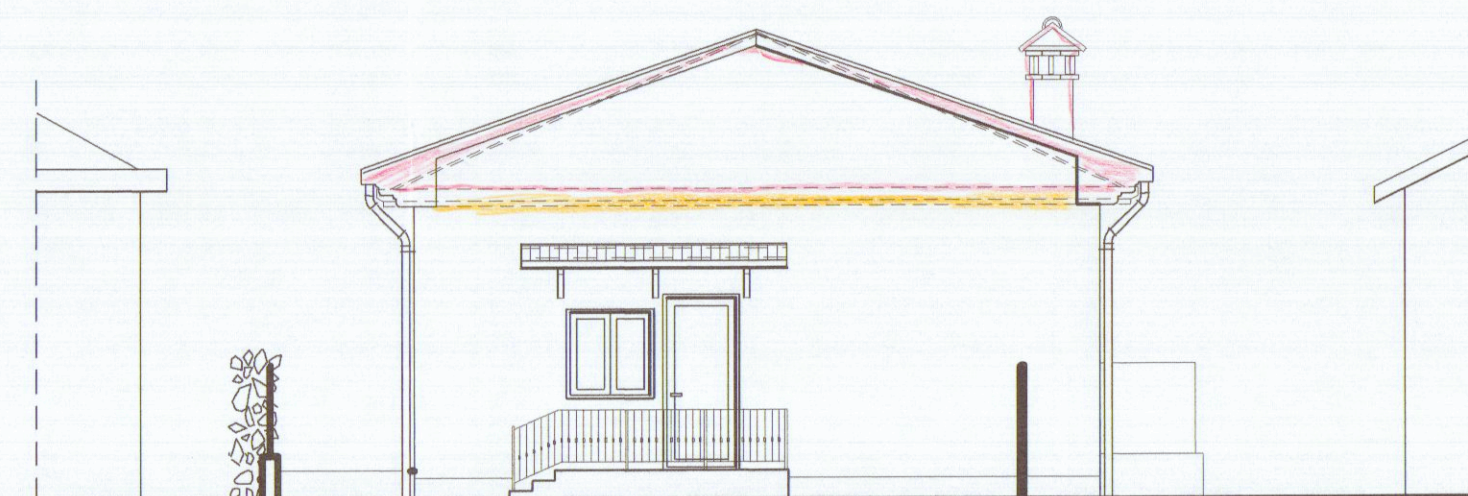

PROSPETTO NORD



PROSPETTO OVEST