




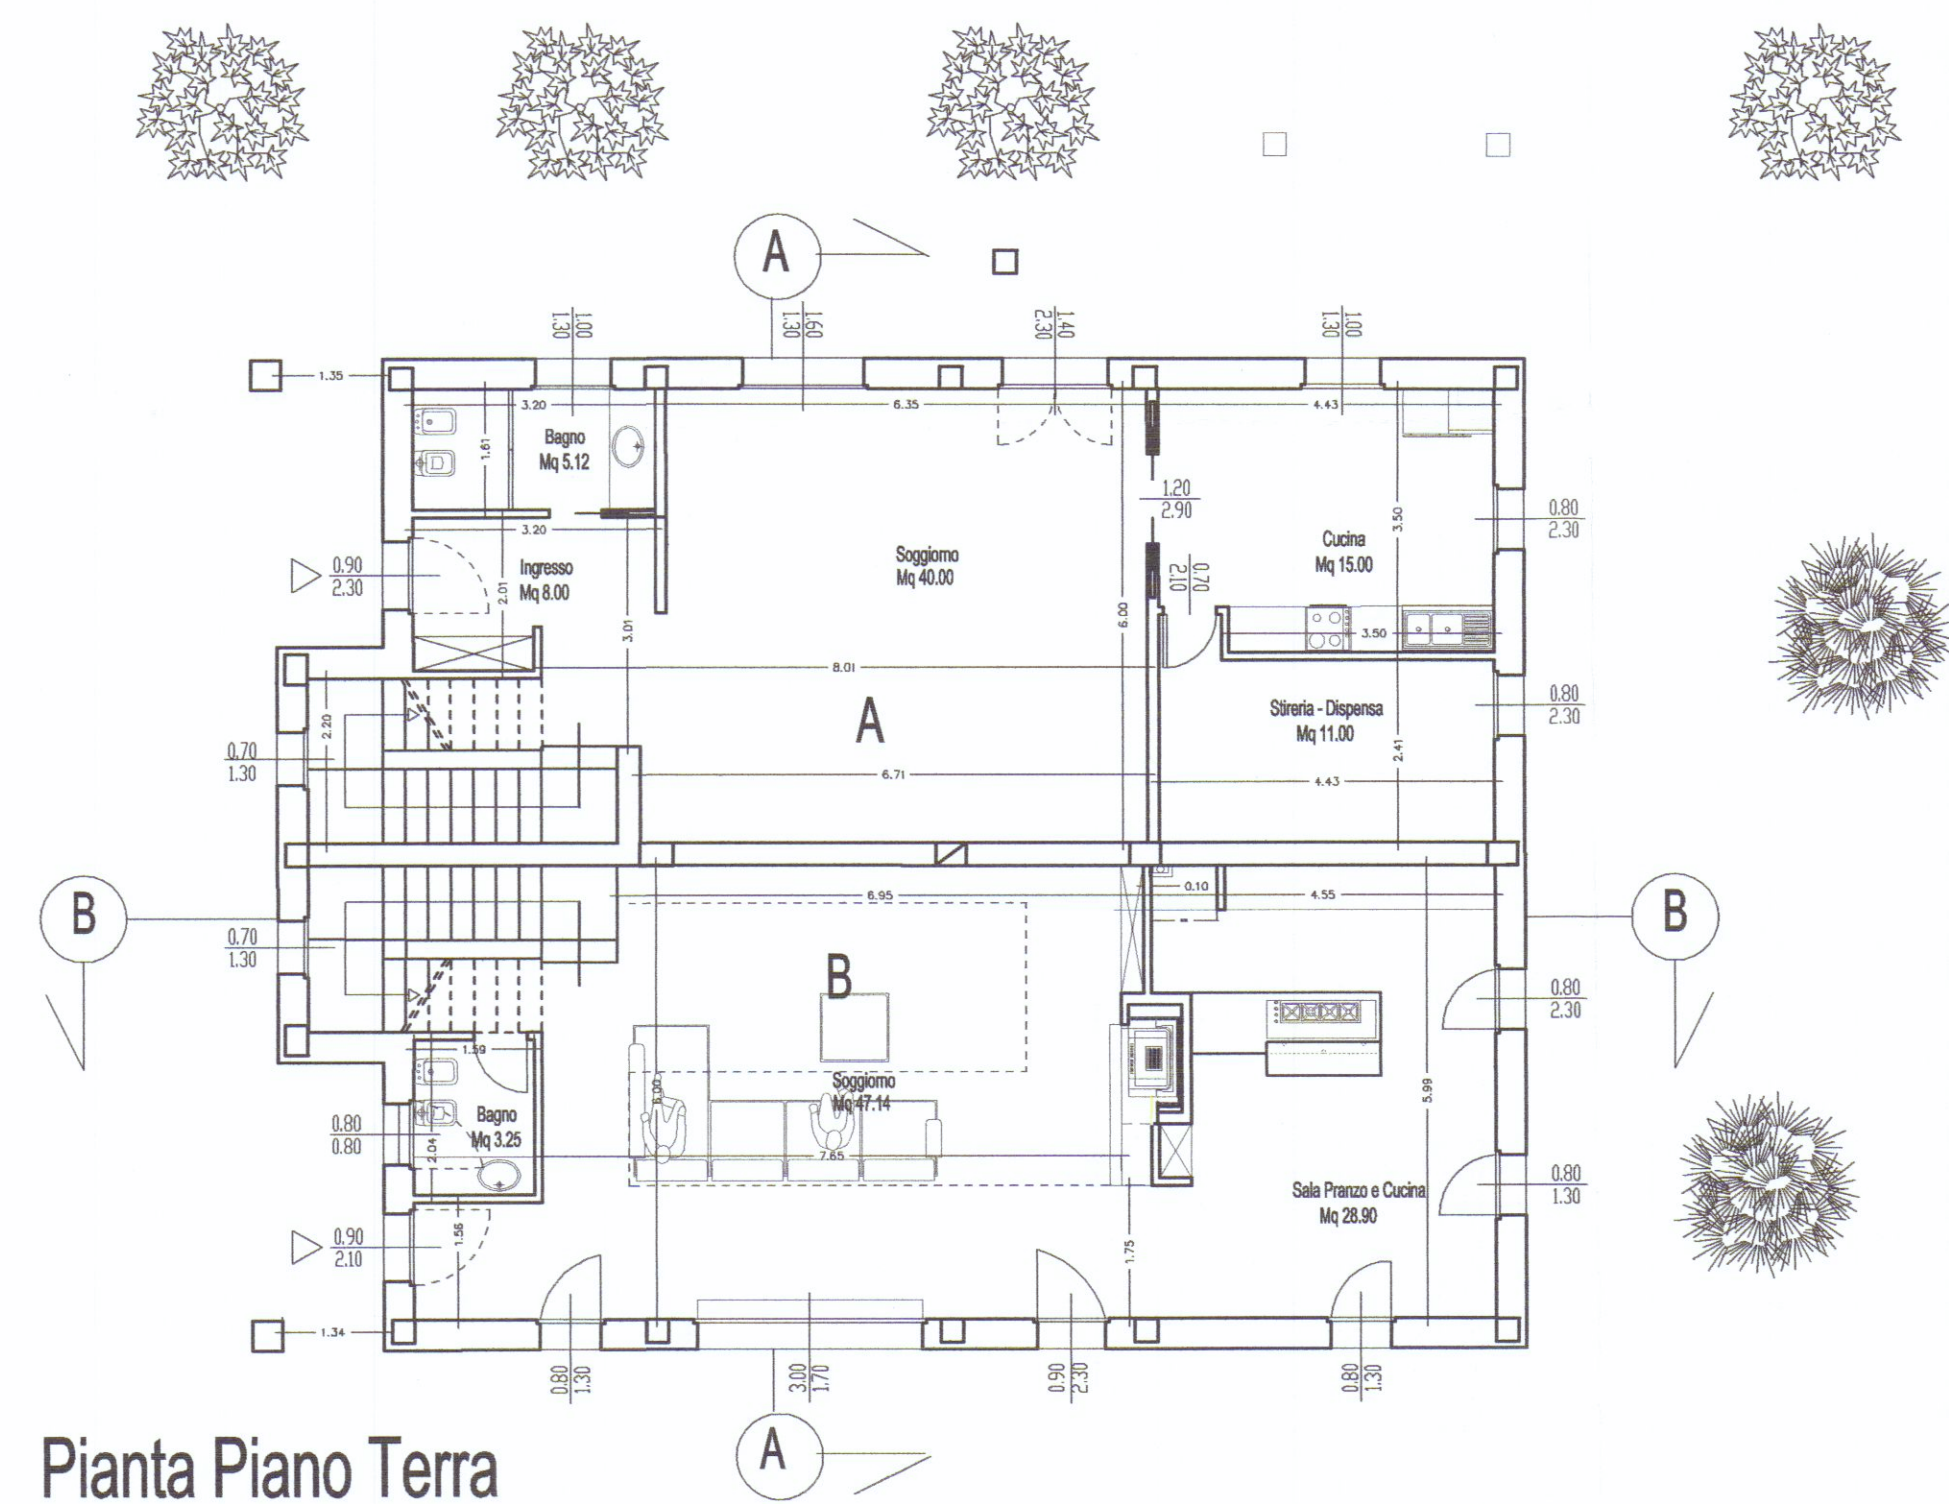


Pianta Piano Terra

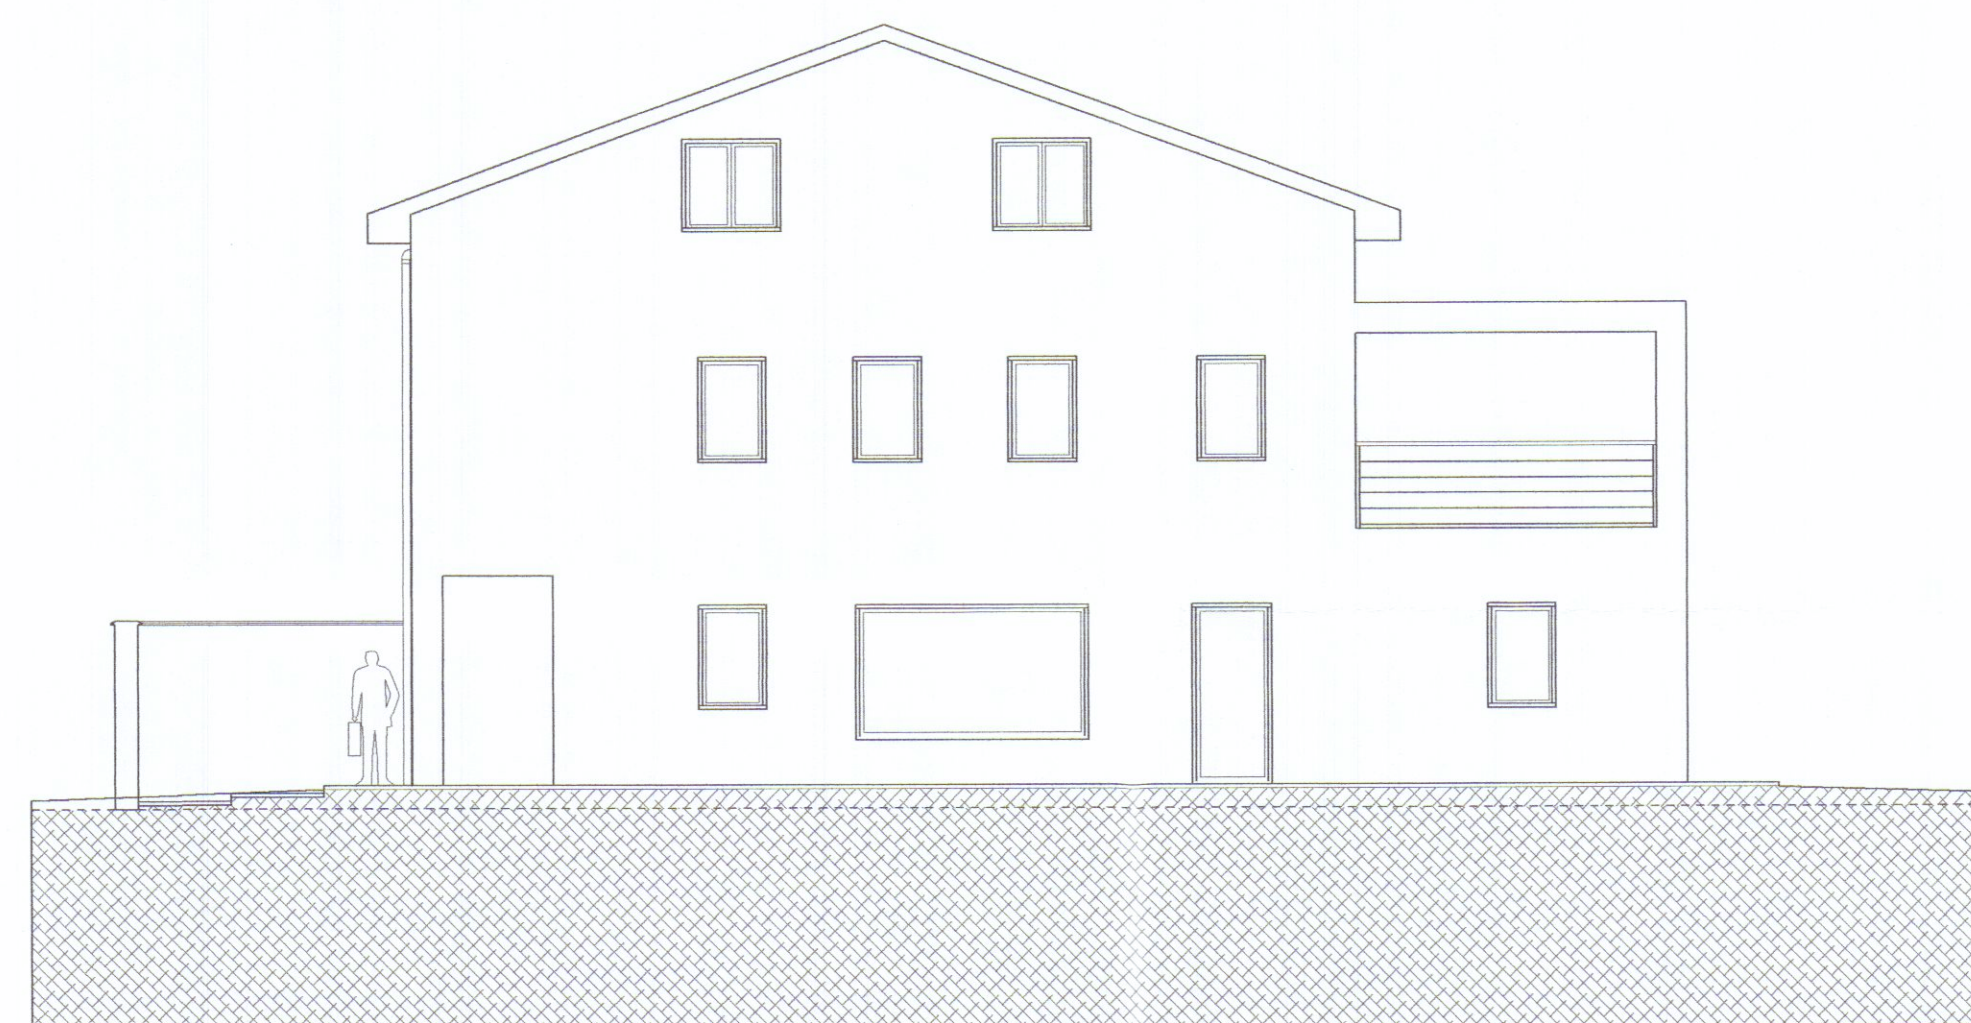


Prospetto Sud-Est

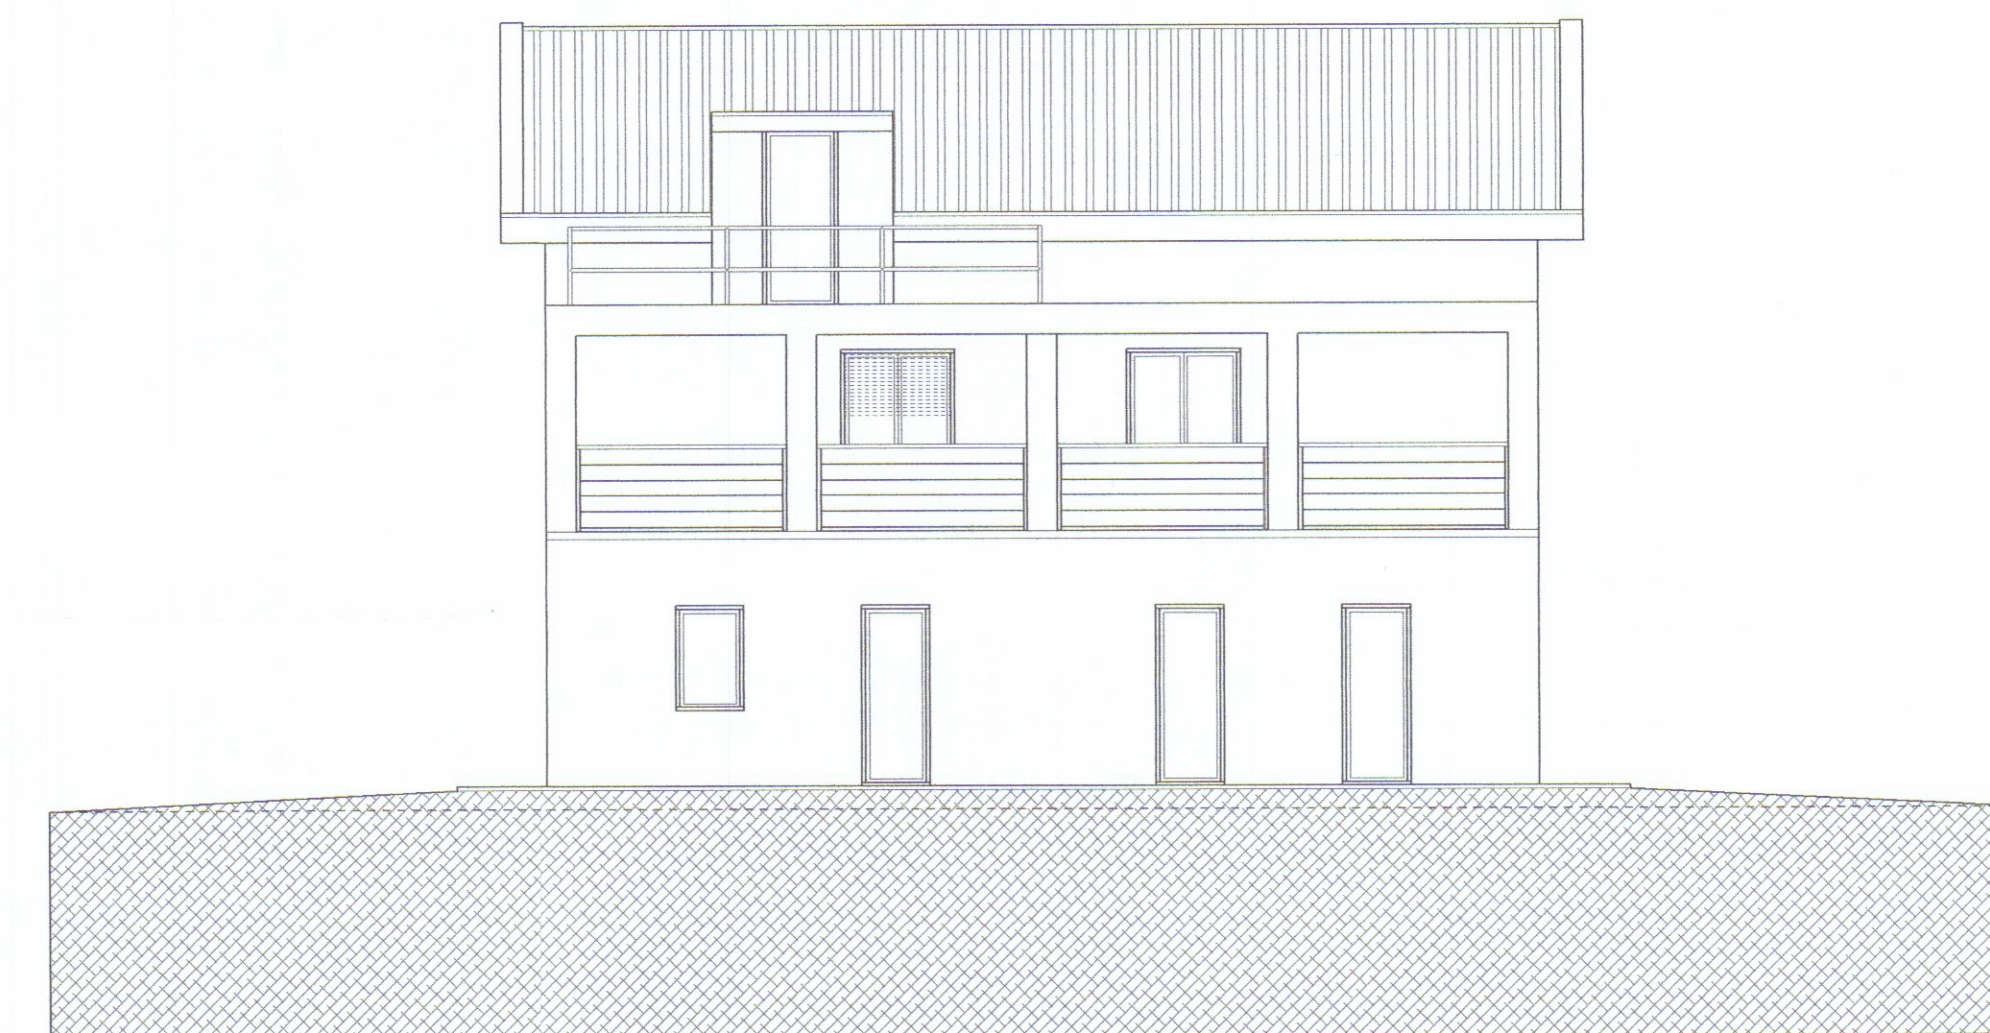


Prospetto Nord-Est

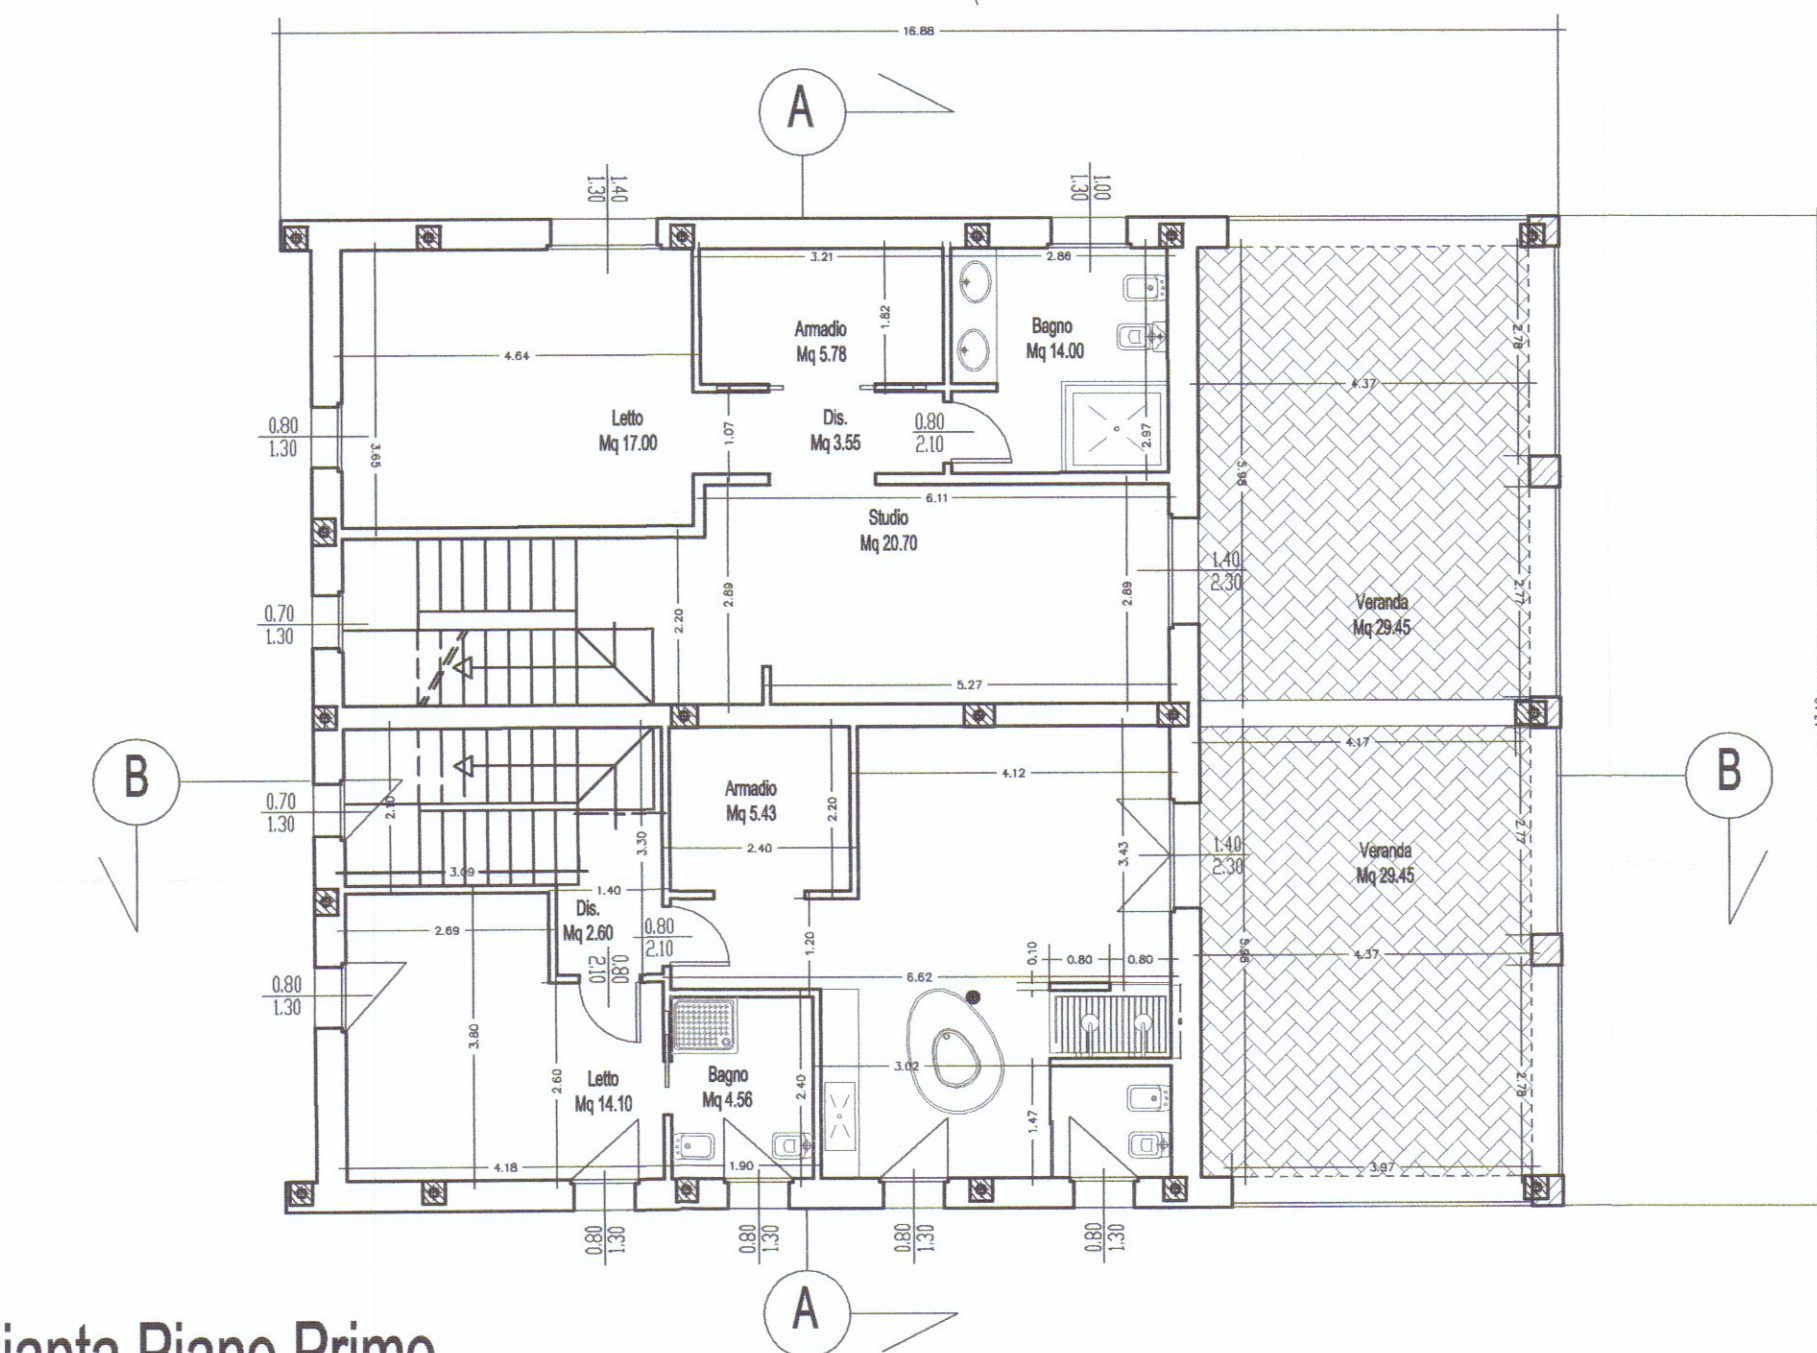

Pianta Piano Primo

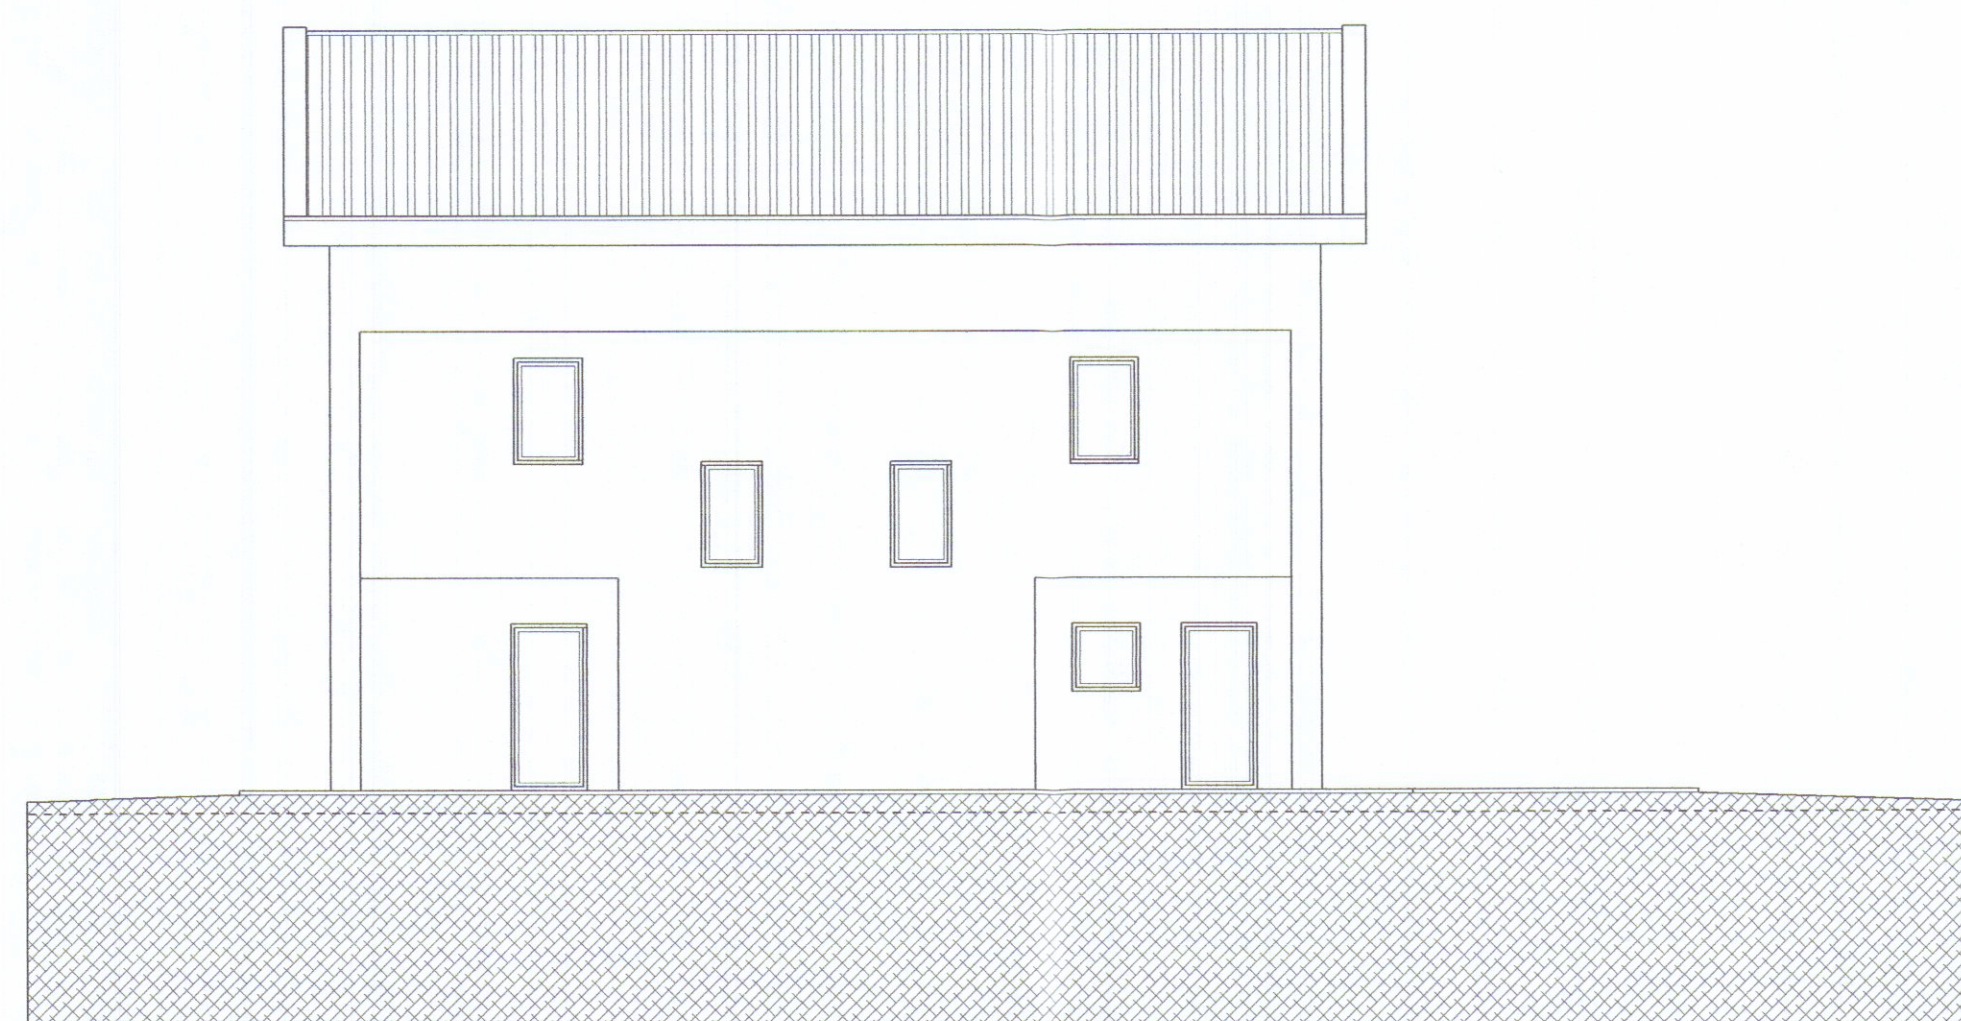


Prospetto Nord-Ovest

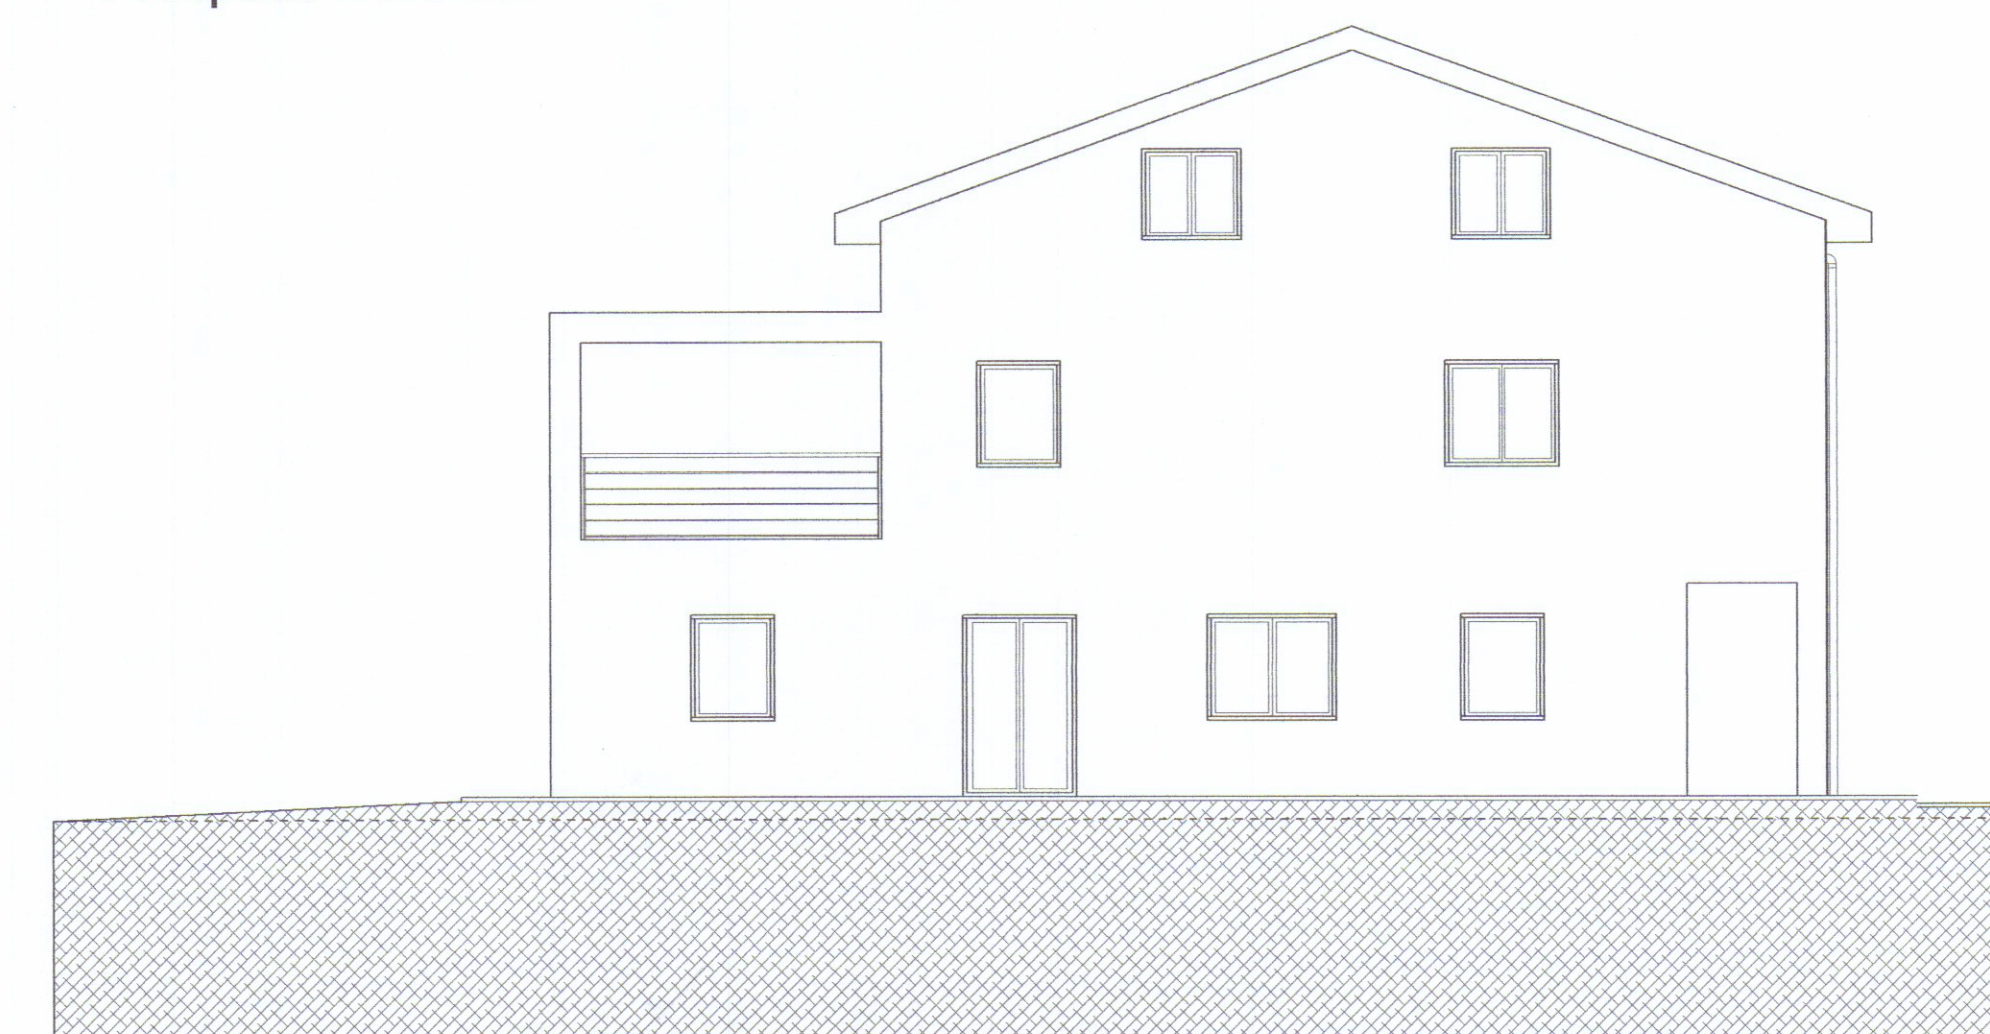


Prospetto Nord-Ovest

Appartamento A						
N°	Descrizione Vano	Sup. Vano mq	Sup. Illum-Vent.		Sup. Vano/ Sup. Illum-Vent.	
			larghezza	Altezza	Sup. mq	
Piano Terra						
1	Soggiorno	40.00	1.60	1.30	2.08	
2	Ingresso	8.00	1.40	2.30	3.22	7.84
3	Bagno	5.12	1.00	1.30	1.30	3.96
4	Cucina	15.00	1.00	2.30	1.84	
5	Silenziosa	11.00	0.80	2.30	1.84	4.77
	Sup. Utile mq	79.12				5.97
Piano Primo						
1	Studio	20.70	1.40	2.30	3.22	6.40
2	Camera da Letto	17.00	1.40	1.30	1.82	
3	Armadio	5.78	0.90	1.30	1.17	5.89
4	Bagno	14.00	1.00	1.30	1.30	10.00
5	Disimpegno	3.50	0.80	1.30	1.04	
	Superficie Utile mq	61.00				
Sottotetto						
1	Sottotetto	58.09	1.40	1.30	1.85	
2	Sup. Utile mq	58.09	1.40	1.30	1.85	15.39
	Superficie Utile totale	198.24				


Appartamento B						
N°	Descrizione Vano	Sup. Vano mq	Sup. Illum-Vent.		Sup. Vano/ Sup. Illum-Vent.	
			larghezza	Altezza	Sup. mq	
Piano Terra						
1	Soggiorno	47.14	0.90	0.80	0.81	
2	Bagno	3.35	0.80	0.80	0.30	5.07
3	Sala Pranzo e Cucina	28.95	0.80	0.80	0.81	7.89
	Sup. Utile mq	79.30				7.89
Piano Primo						
1	Camera da Letto	17.16	1.40	2.30	3.22	5.39
2	Bagno	11.96	0.80	1.30	1.17	
3	Disimpegno	2.40	0.70	1.30	0.91	5.55
4	Camera da Letto	13.94	0.90	1.30	1.17	
5	Armadio	5.43	0.80	1.30	1.04	5.01
6	Bagno	4.16	0.70	1.30	0.91	
	Superficie Utile mq	56.11				
Sottotetto						
1	Sottotetto	50.11	1.40	1.30	1.85	
2	Sup. Utile mq	50.11	1.40	1.30	1.85	5.43
	Superficie Utile totale	164.52				

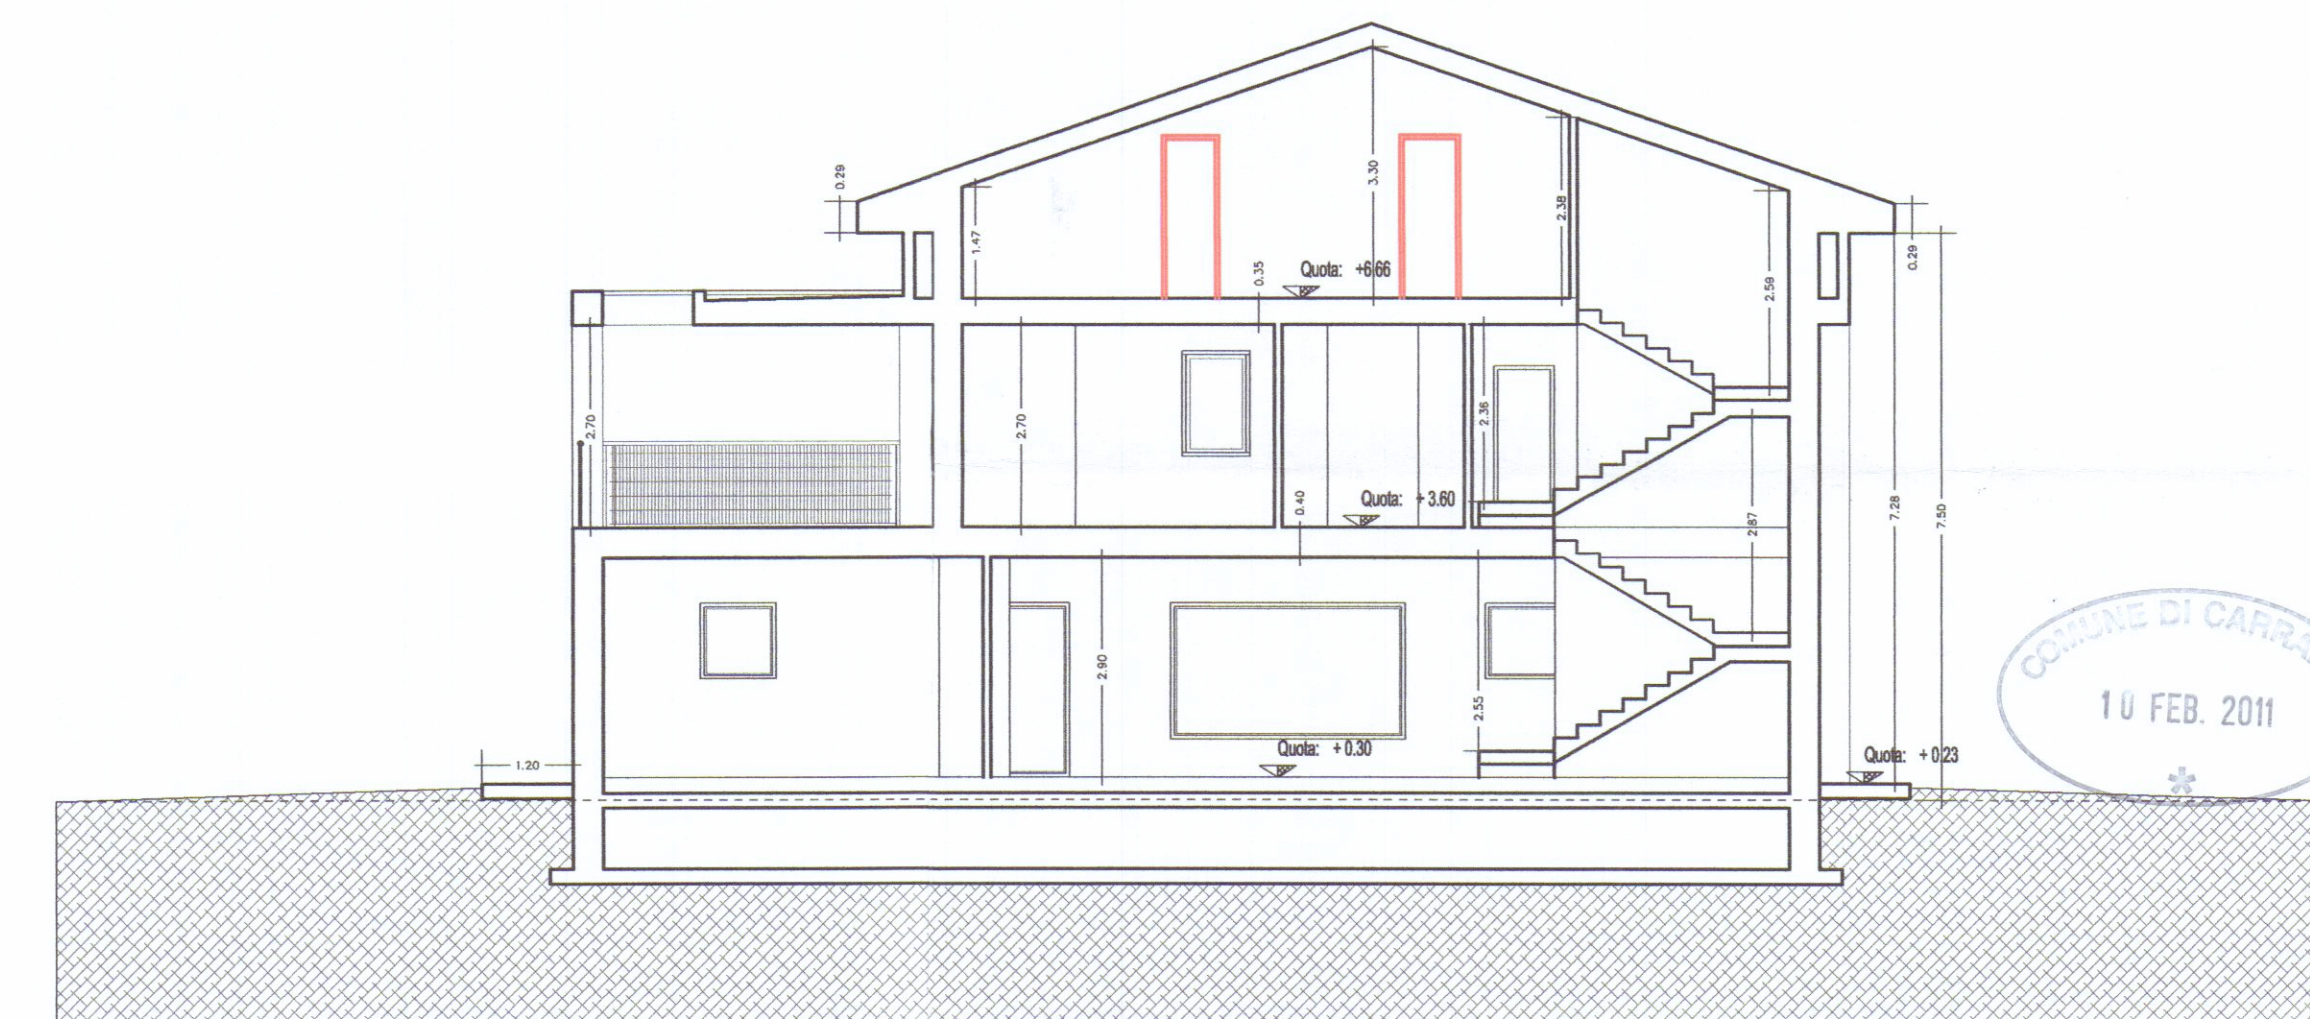


Sezione B - B

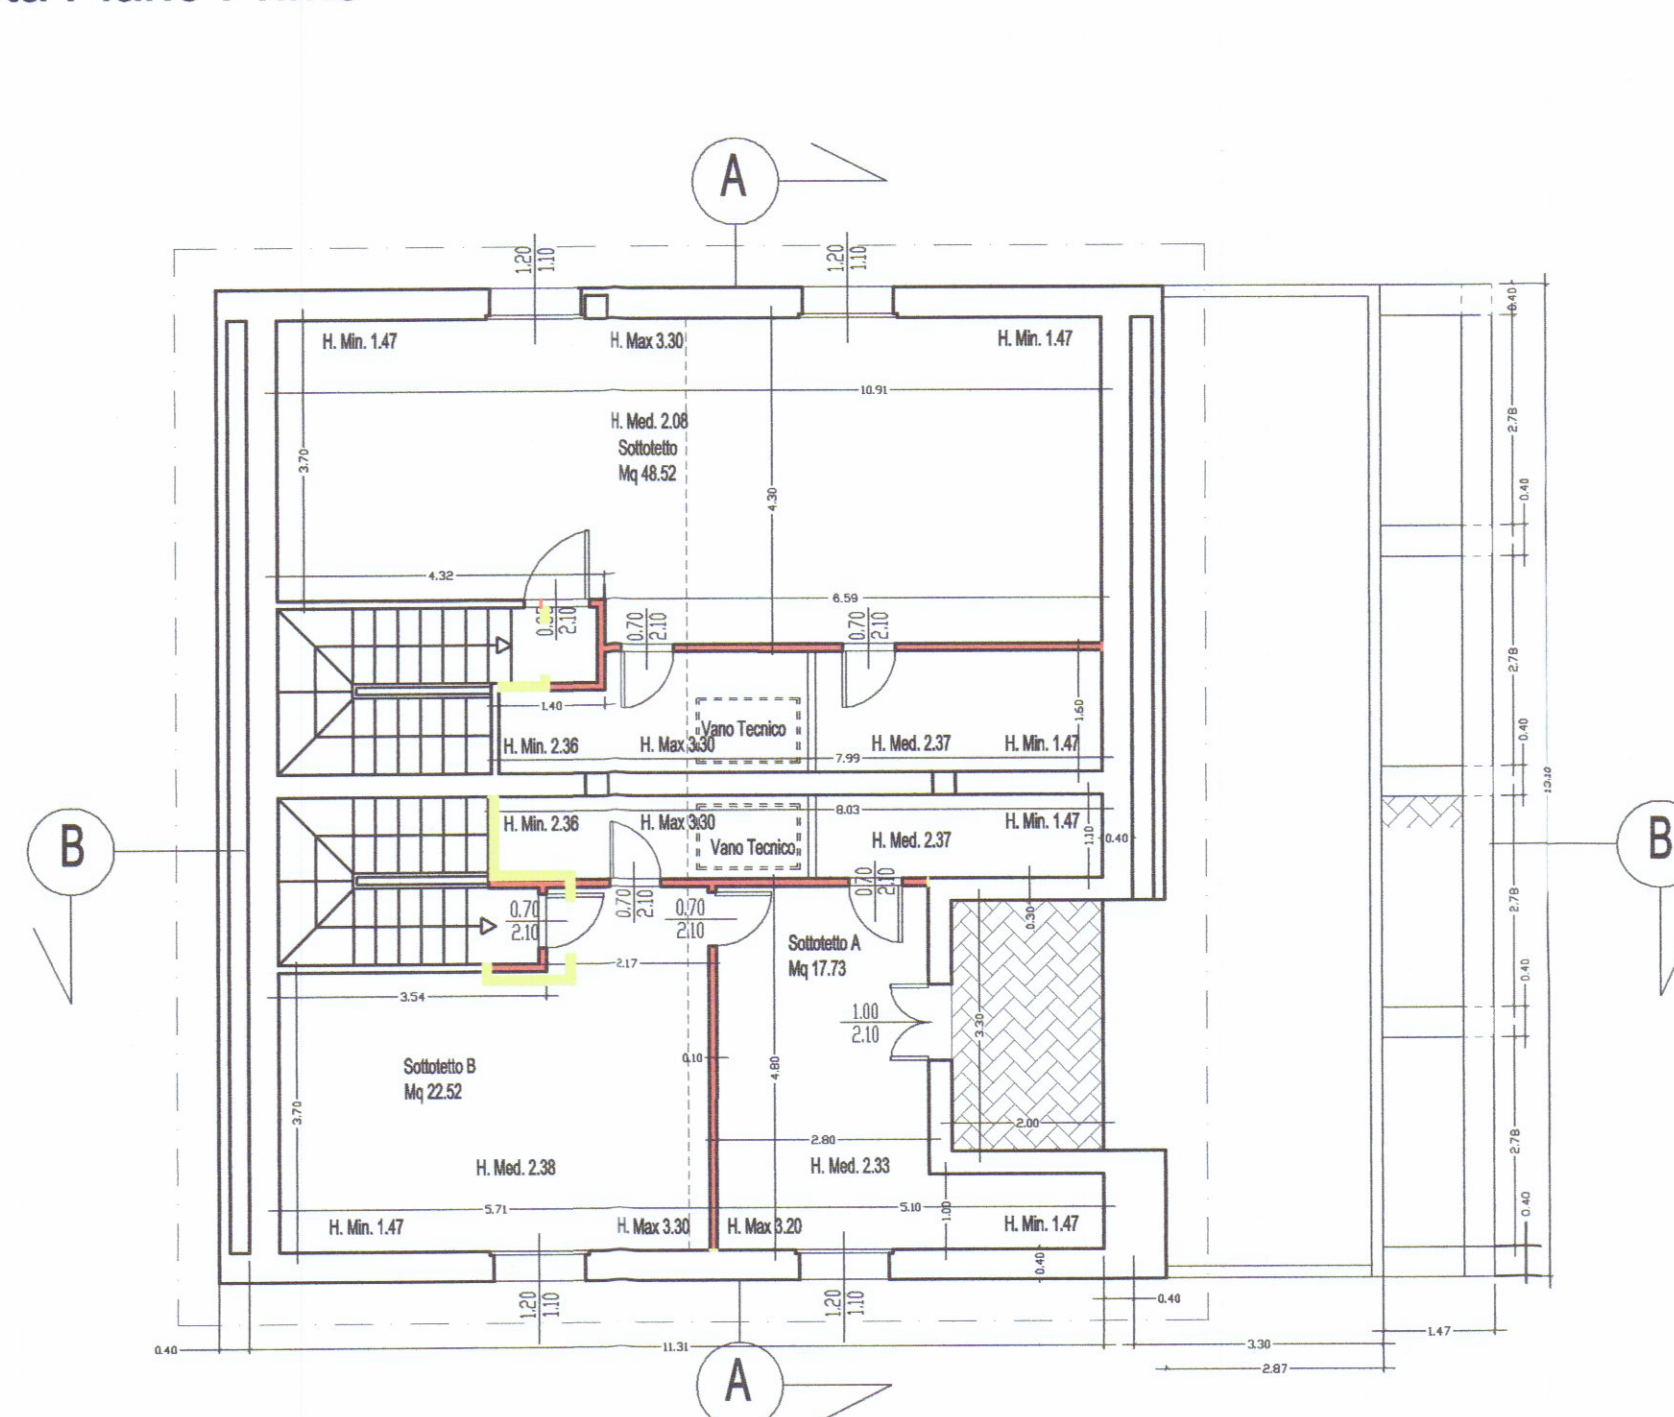

Pianta Piano Sottotetto

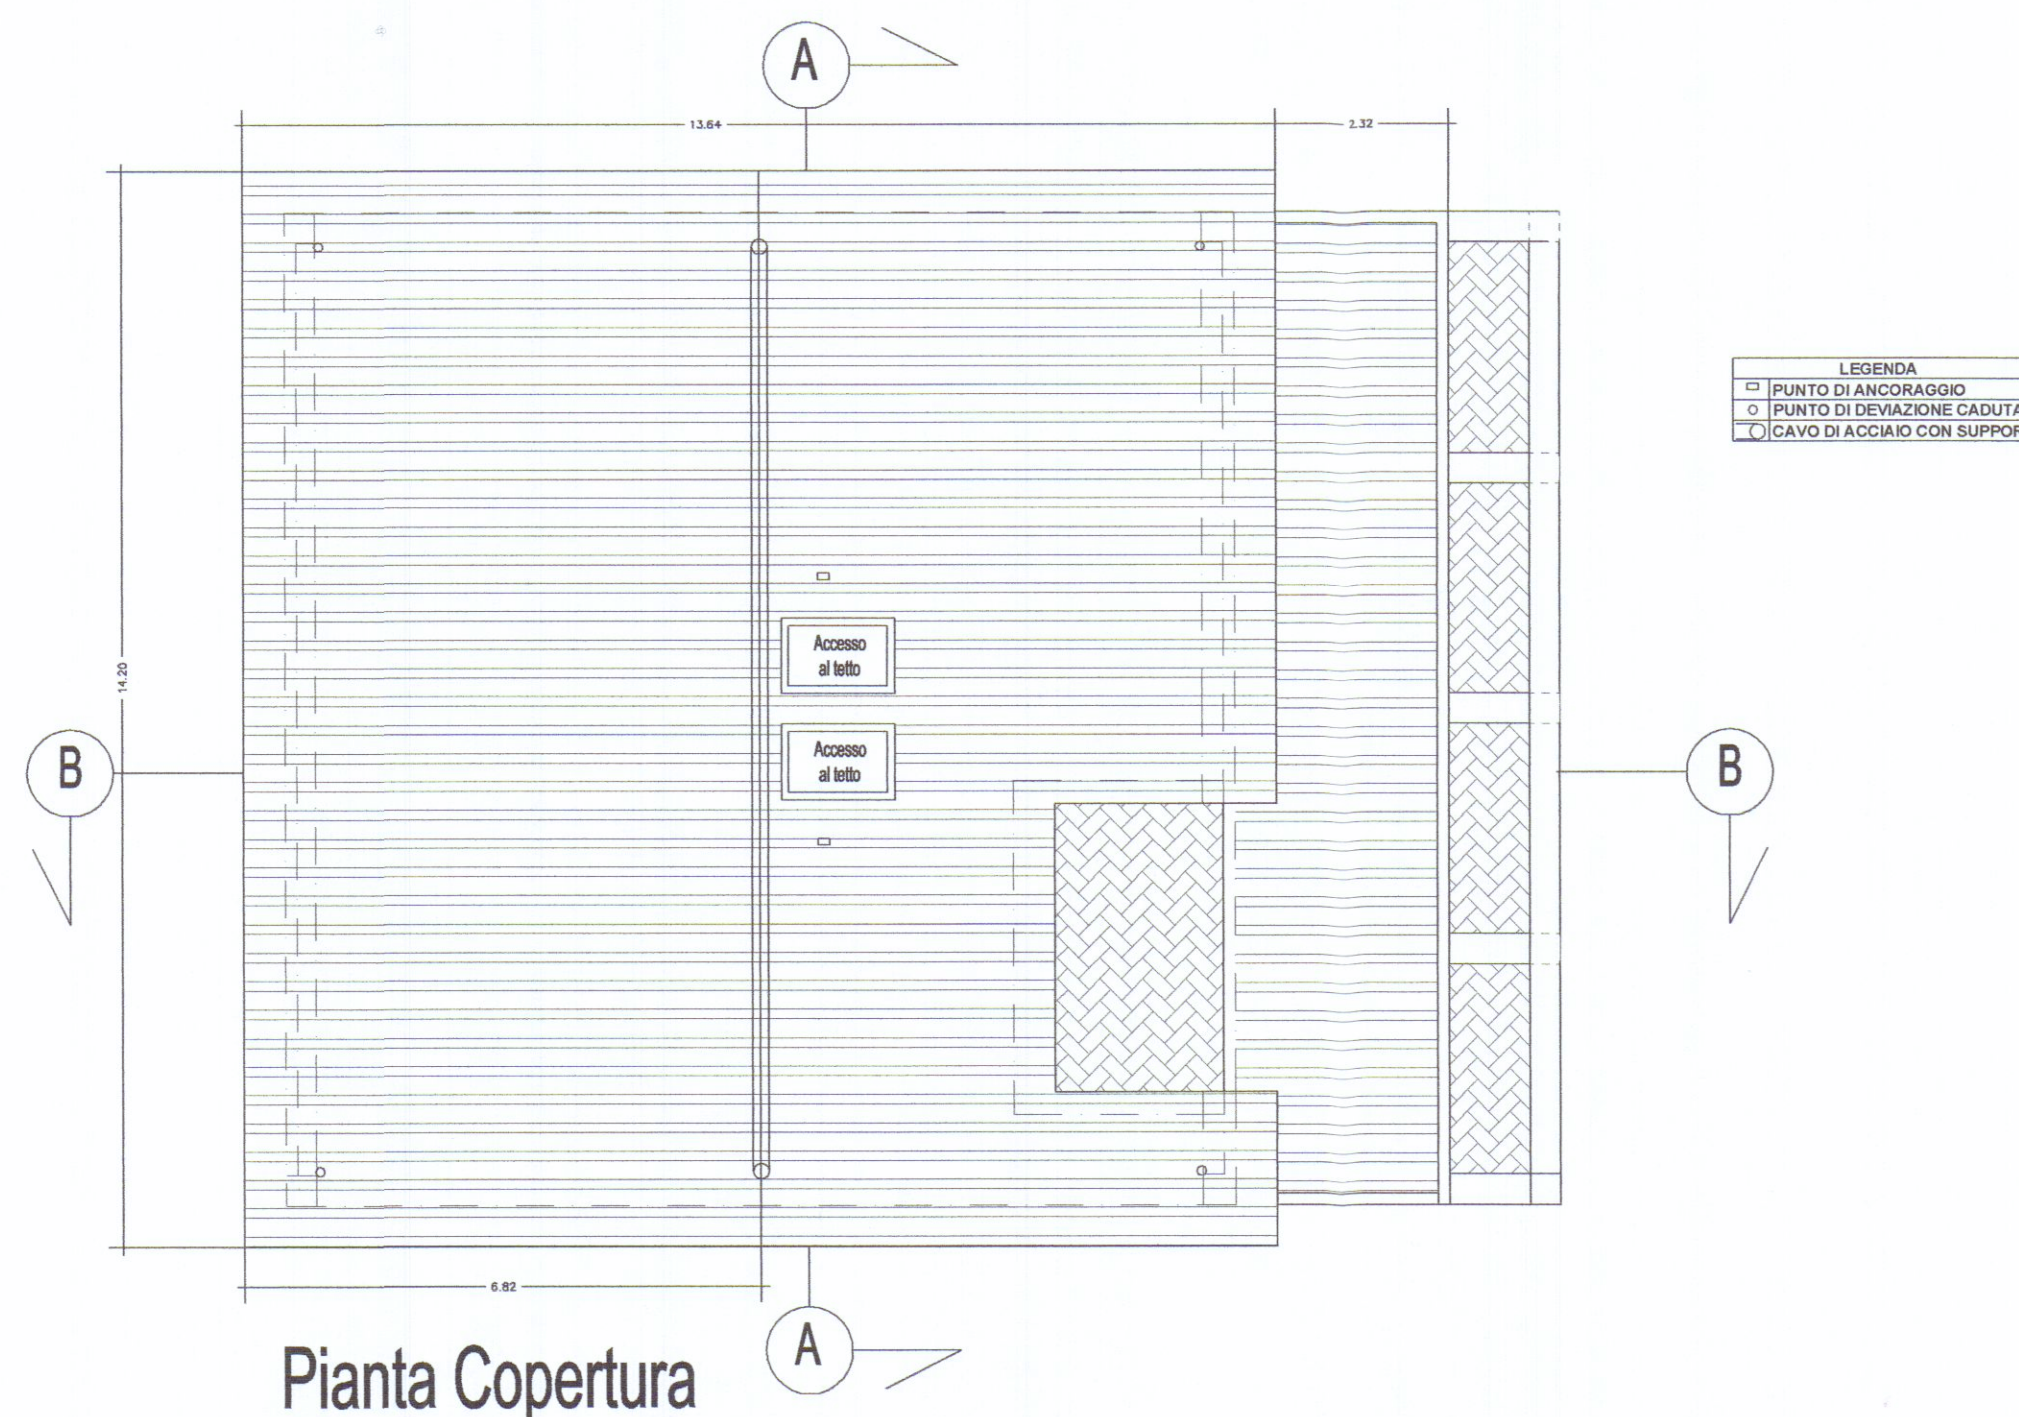

Pianta Copertura

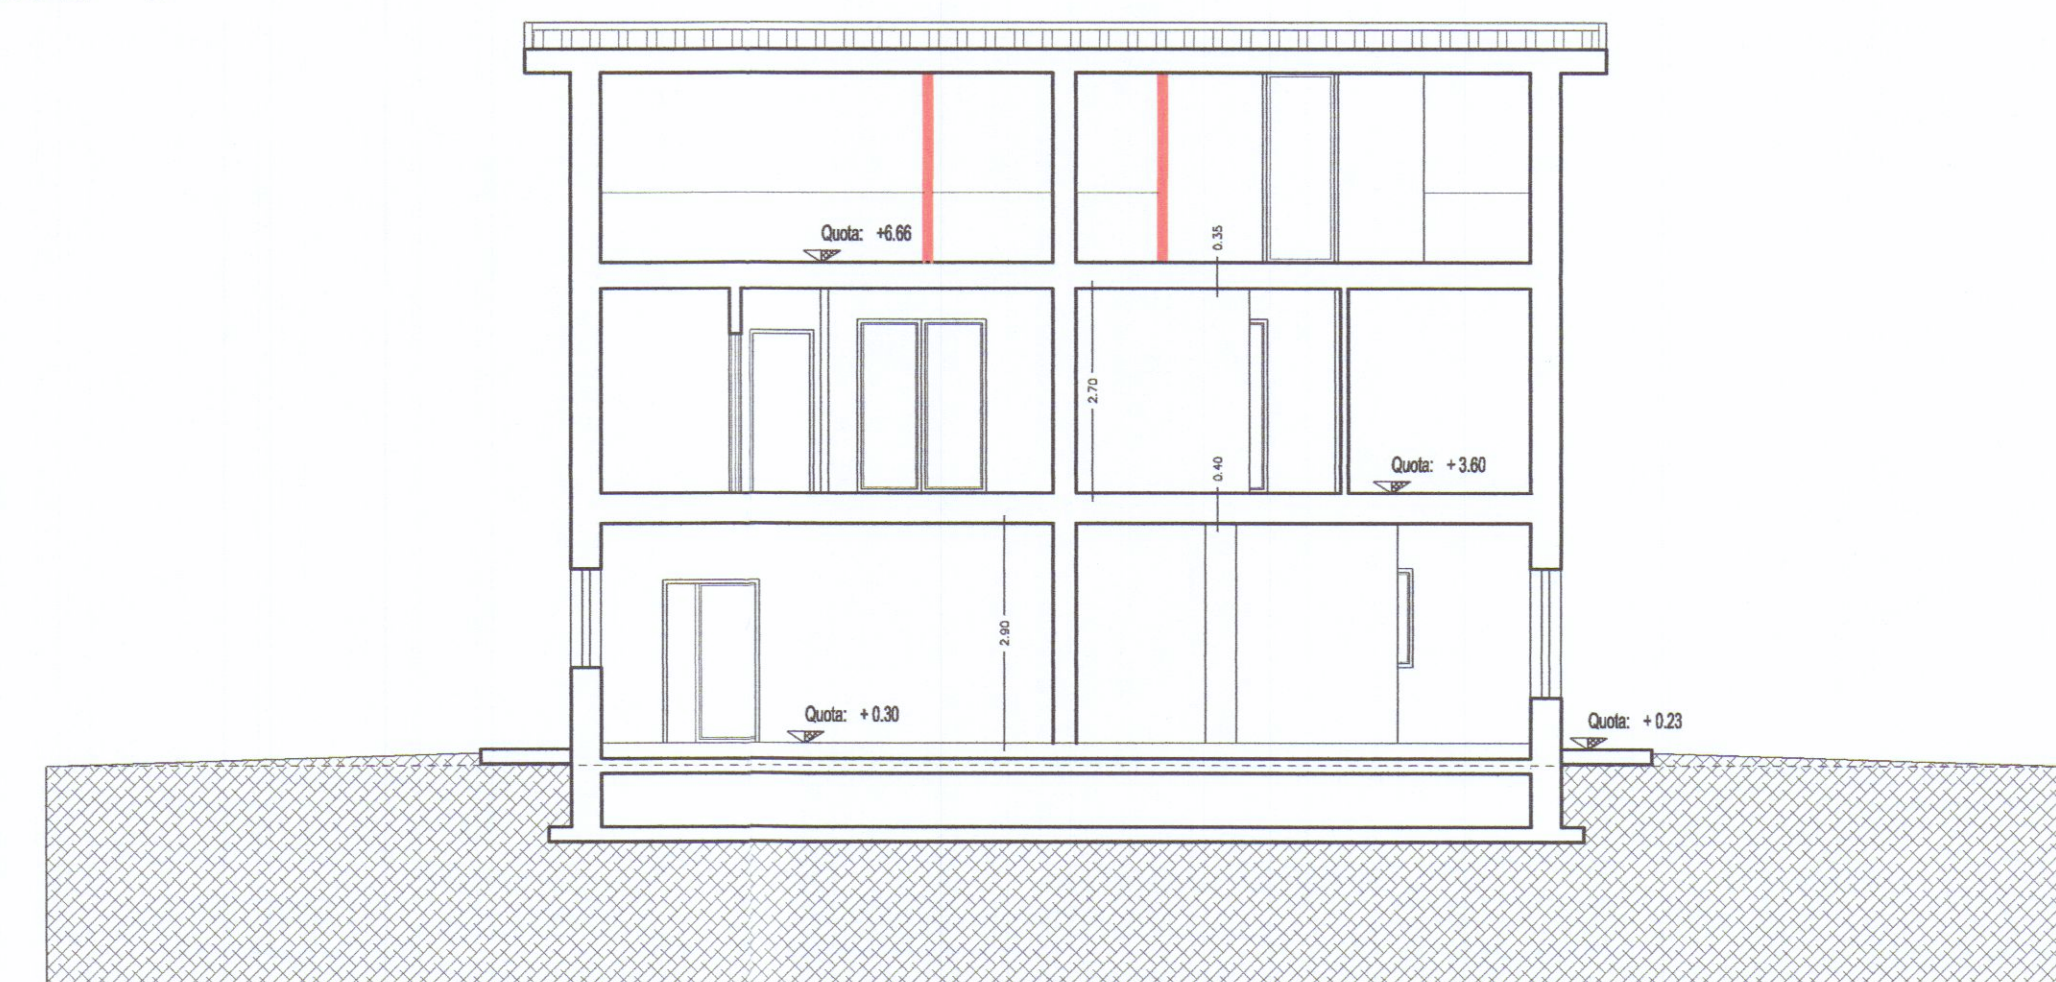

Sezione A - A

COMUNE DI CARRARA
Progetto Fabbricato di Civile Abitazione
 Variante Finale - Opere Interne -
 al Permesso di Costruire n° 129/07 del 29/11/2007-1° Variante del 07/06/2010
 Comune di Carrara Foglio n° 71 mappale n° 268 - 176 - Loc. Avenza - strada vicinale Cassola -
 Proprietà: Mirengi Fabio - Mirengi Stefano
 Progettista: Arch. Alberto Ghirlanda
Stato di Raffronto
 Pianta prospetti e sezioni scala 1/100



3