




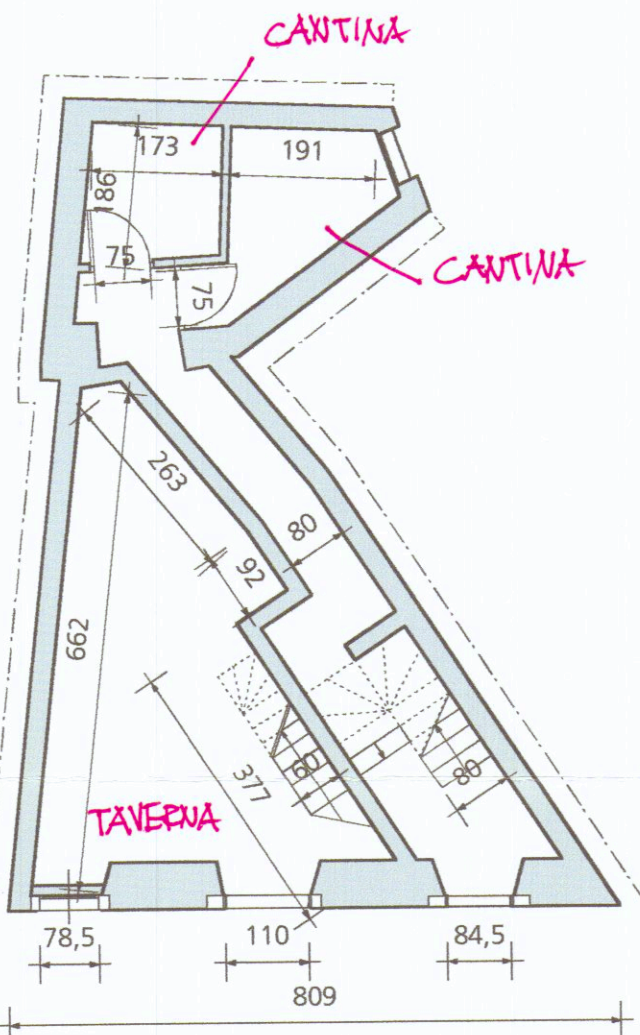


1
pianta piano terra
scala 1: 100

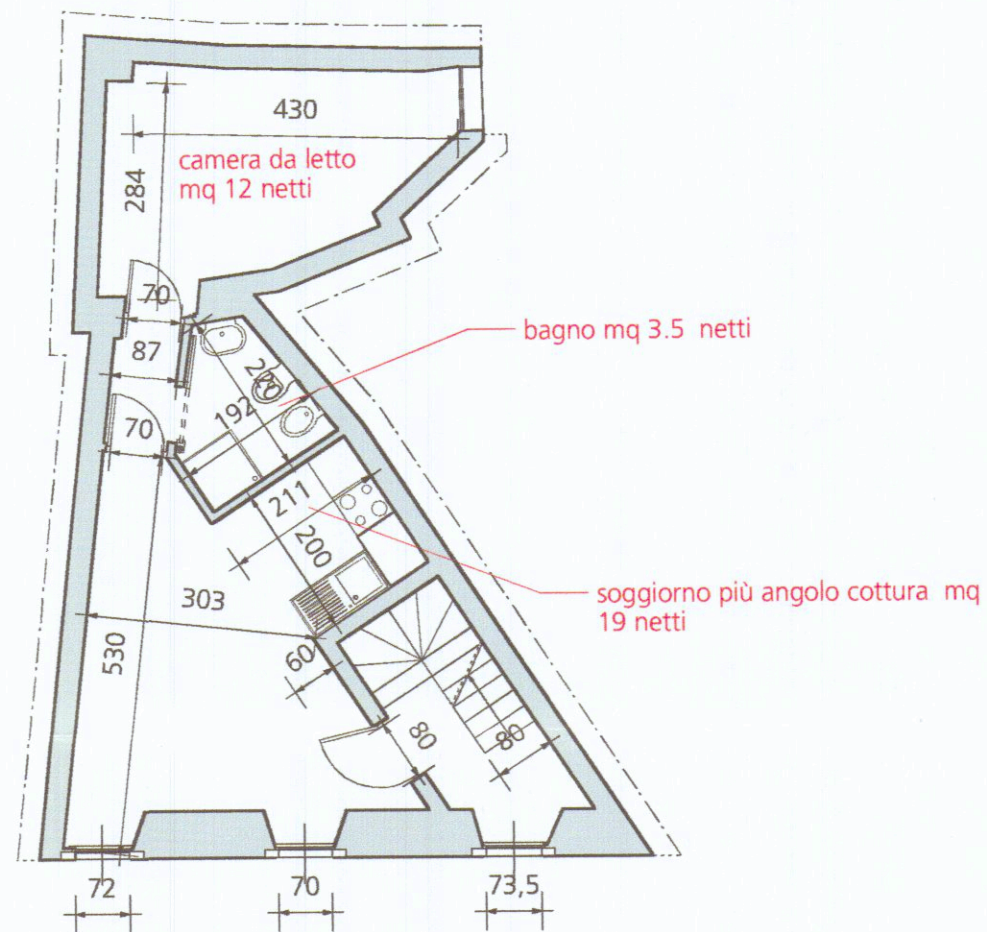


3
pianta piano secondo
scala 1: 100

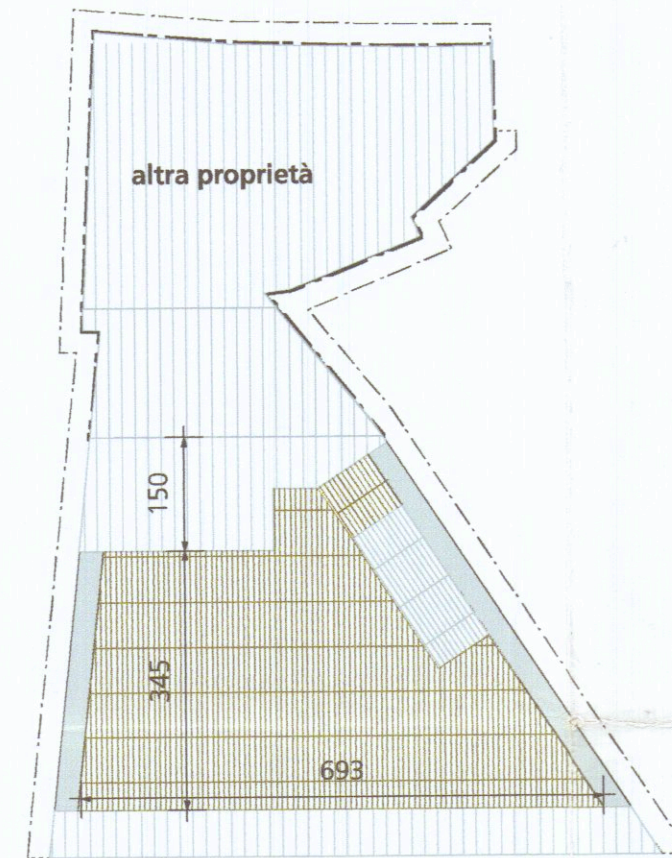


5
pianta coperture
scala 1: 100

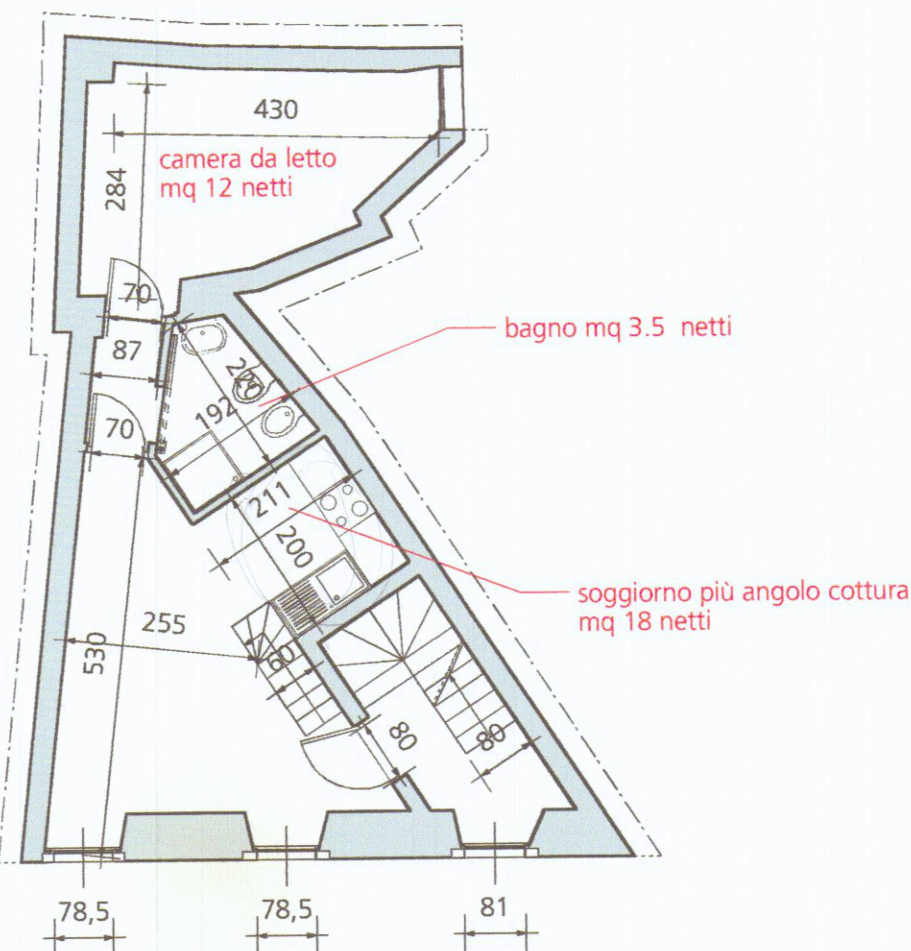

2
pianta piano primo
scala 1: 100

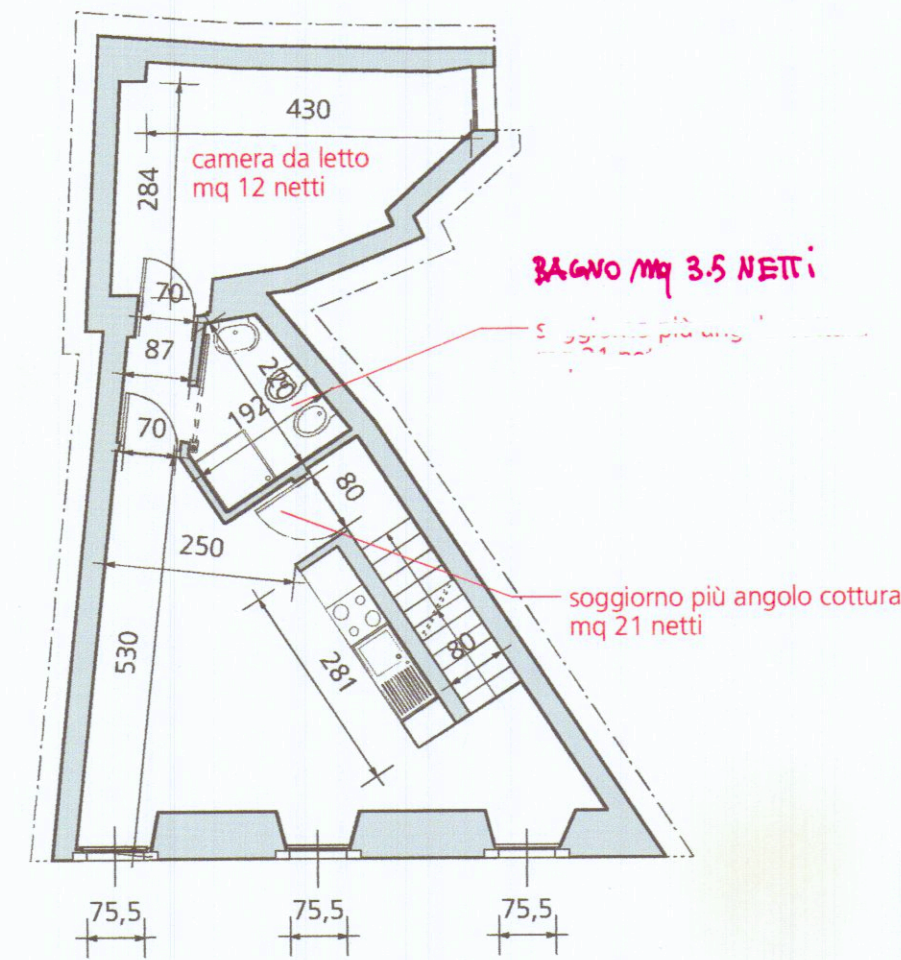

4
pianta piano terzo
scala 1: 100

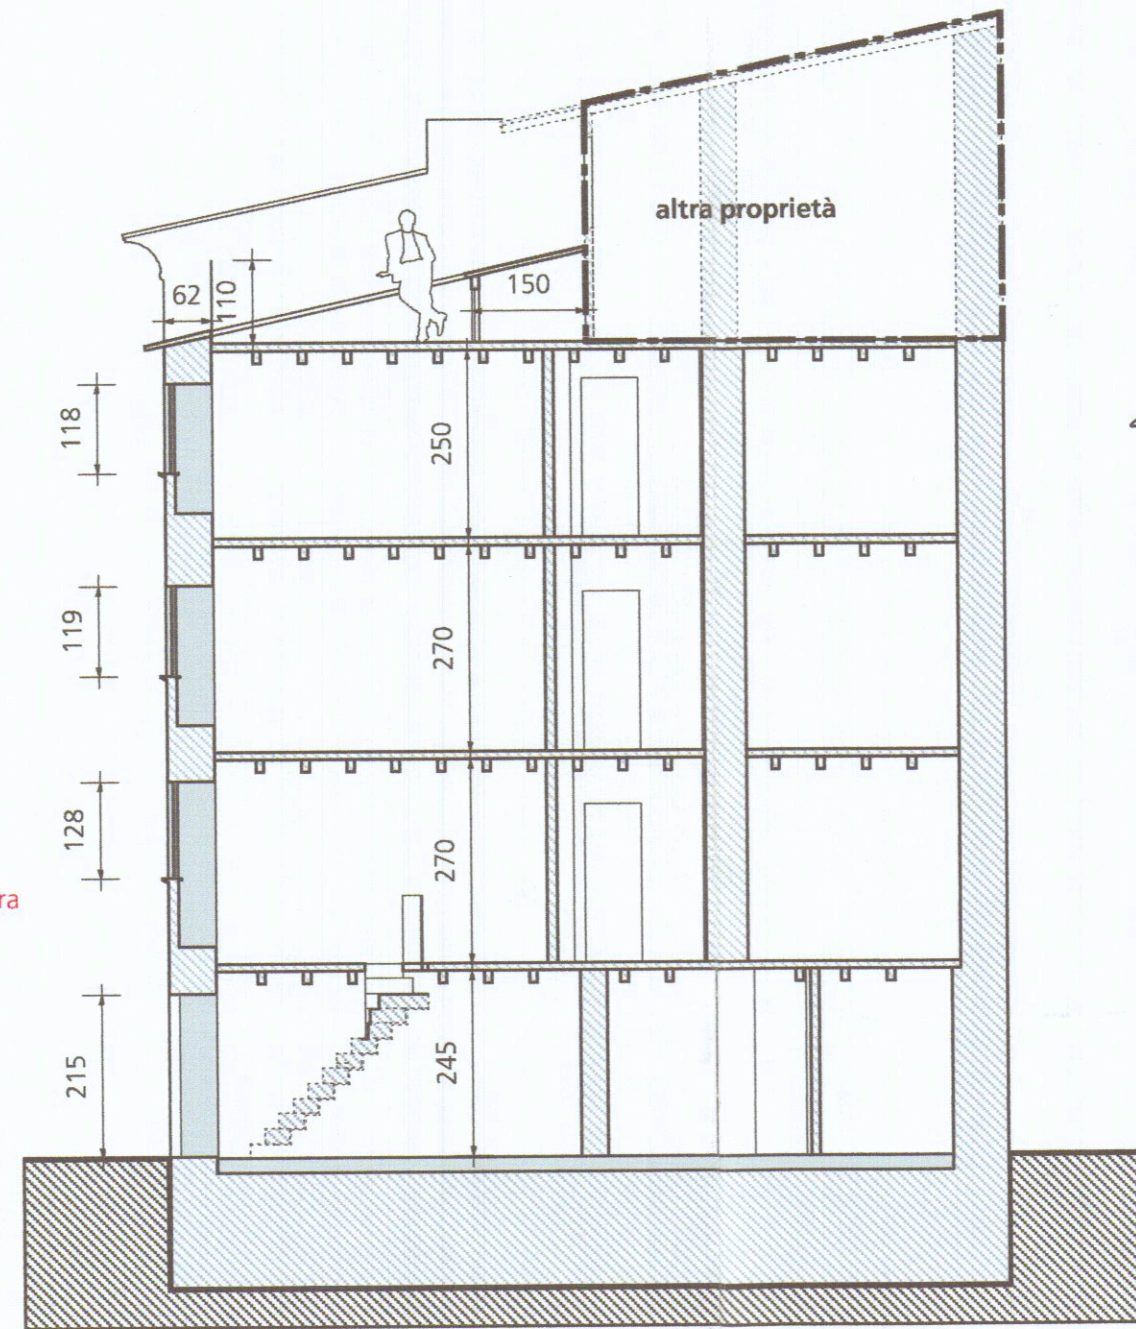

6
sezione
scala 1: 100

informativa privacy

AZIENDA USL N.1 DI MASSA E CARRARA
U.O. DI IGIENE PUBBLICA
Ai sensi dell'art. 226 del T.U. L.L. S.S.
si esprime **PARERE FAVOREVOLE**

09 MAR. 2006
per l'approvazione del presente
progetto.
Il Funzionario Medico

*- Alloggi per una persona
- Pieno uso, uso esclusivo*

COMUNE DI CARRARA

REGIONE TOSCANA
Via Grazzano n°11
Ristrutturazione di un immobile

committente:




progettazione architettonica e paesaggistica

M.A.R.S.S.

architettura genova massa
galleria leonardo da Vinci 30/1-54100 massa
tel/fax ++39/0585/43934
studiomars@virgilio.it

parere preventivo U.S.L.

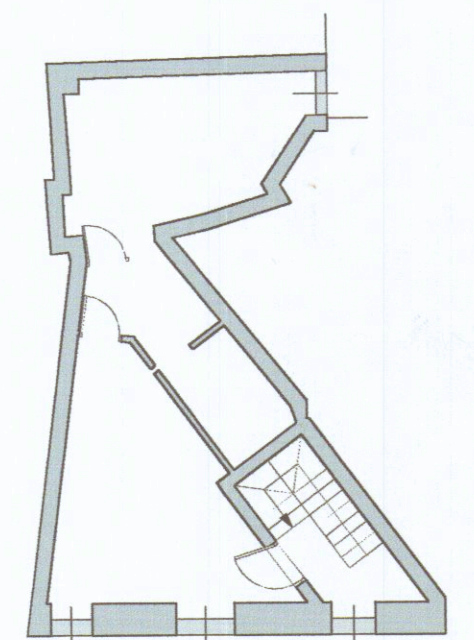

AdTpgt001a

n tavola

scala 1:100

oggetto progetto: pnt-sez

tipo elaborato progetto architettonico

data di consegna marzo 2006

nome file

commessa CGC

rev.	data	redatto	verificato	approvato	oggetto revisione
a	06.03.06	lc	lc	studiomars	prima emissione