



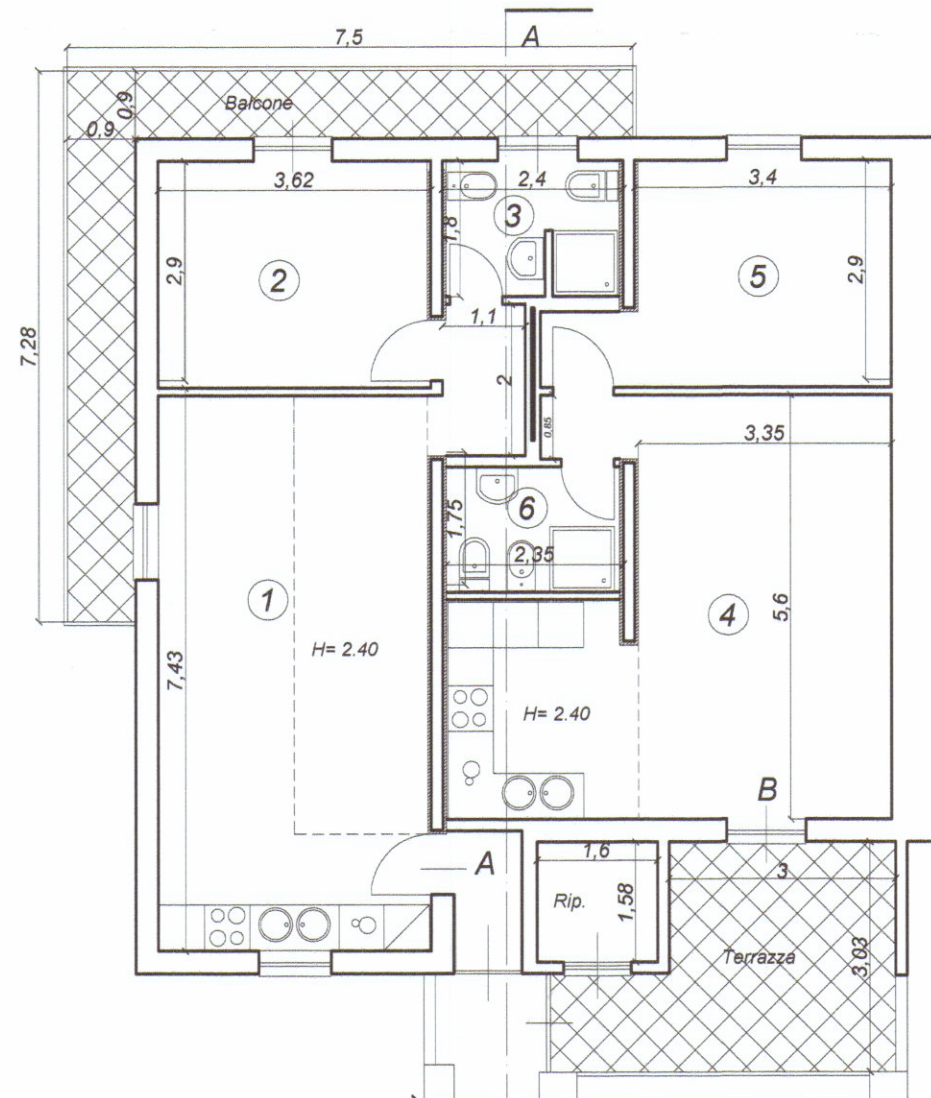


PIANTA PIANO PRIMO

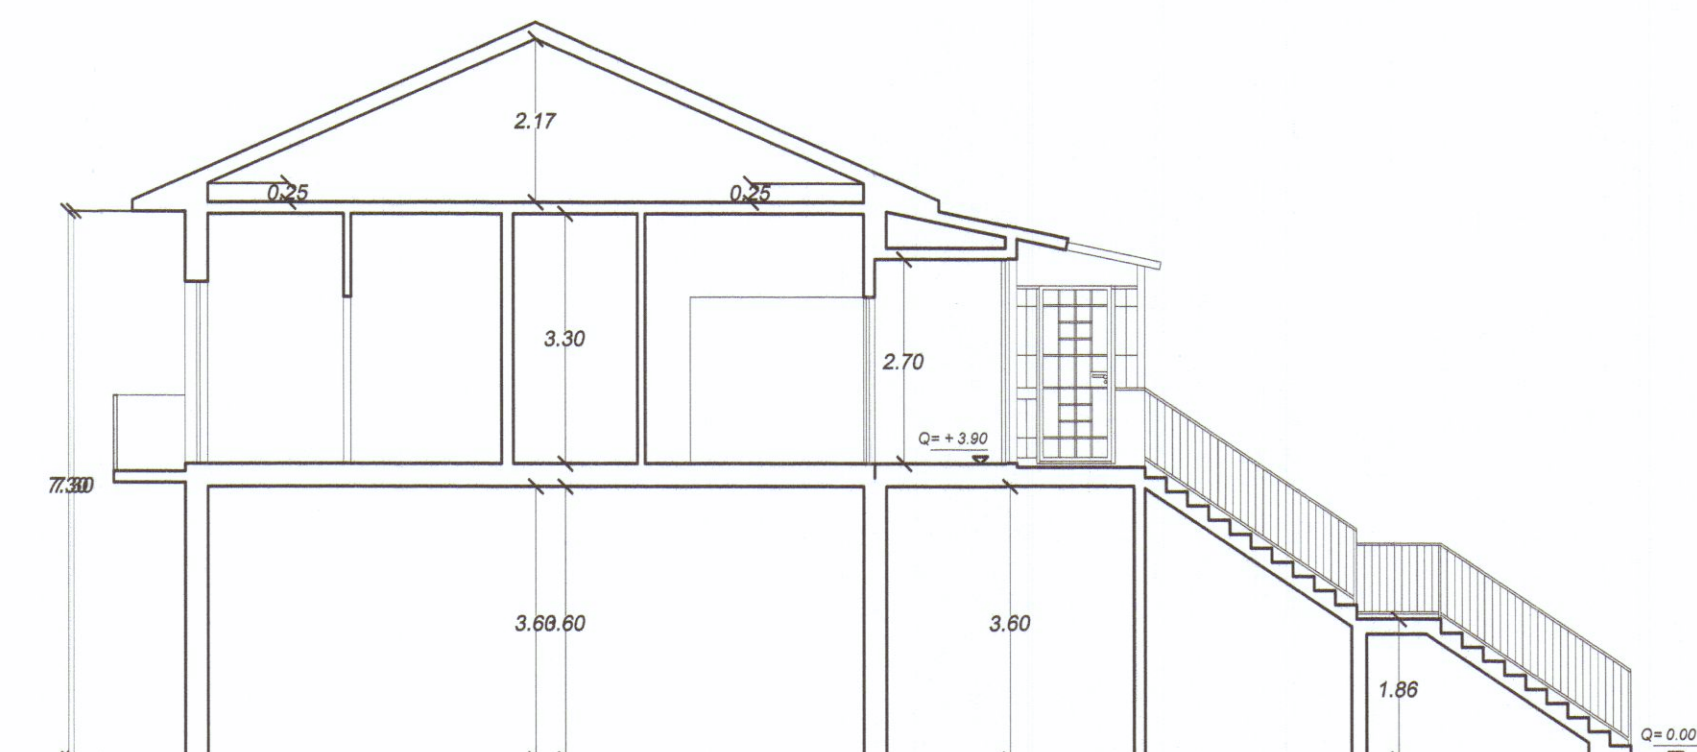

SEZIONE A-B


LEGENDA		
1	Soggiorno + Cottura	mq. 26.82
2	Camera singola	mq. 10.50
3	Bagno	mq. 4.32
Unità immobiliare A		mq. 41.64
4	Soggiorno + Cottura	mq. 25.98
5	Camera singola	mq. 11.00
6	Bagno	mq. 4.11
Unità immobiliare B		mq. 41.09

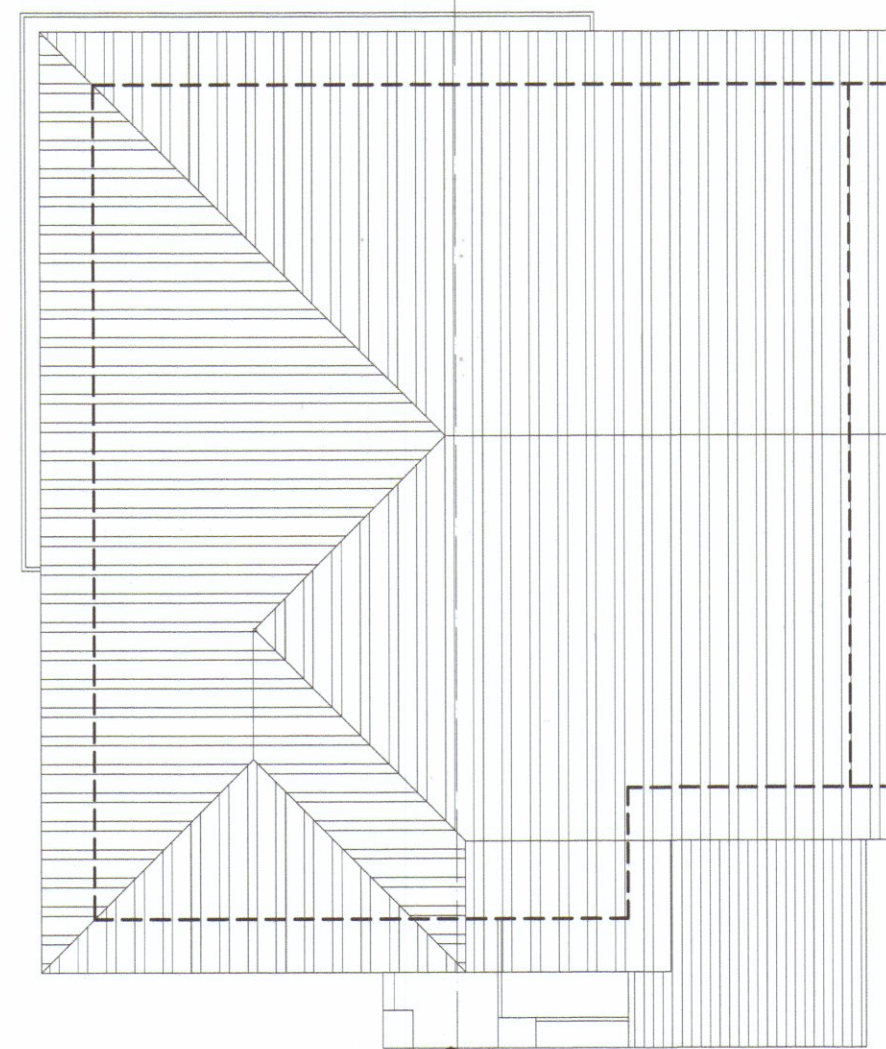

PIANTA PIANO TETTO




PROSPETTO SUD

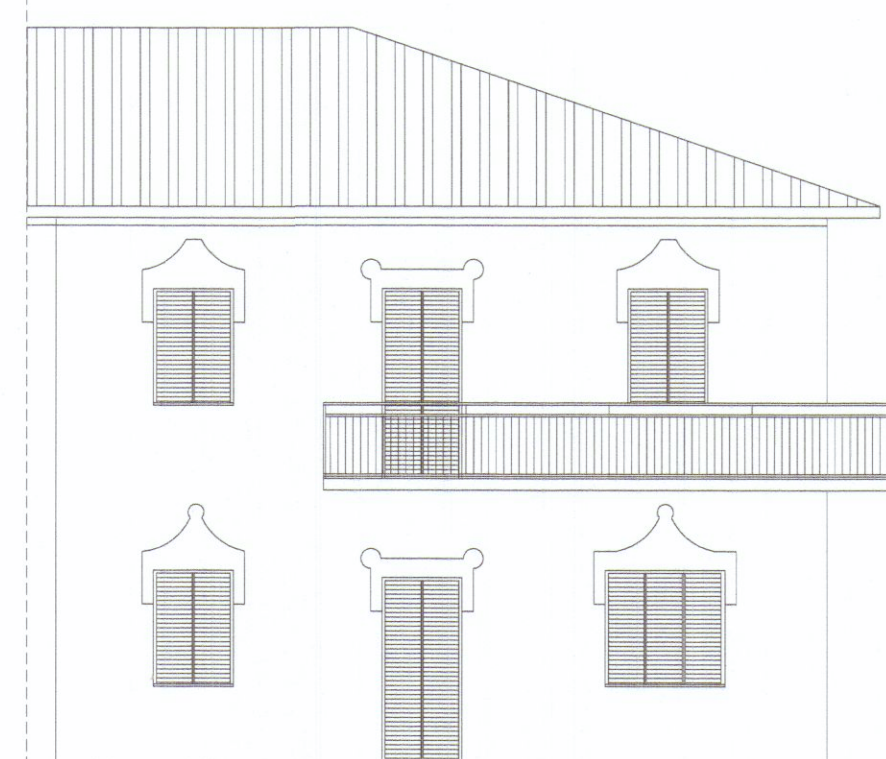


PROSPETTO NORD


PROGETTO

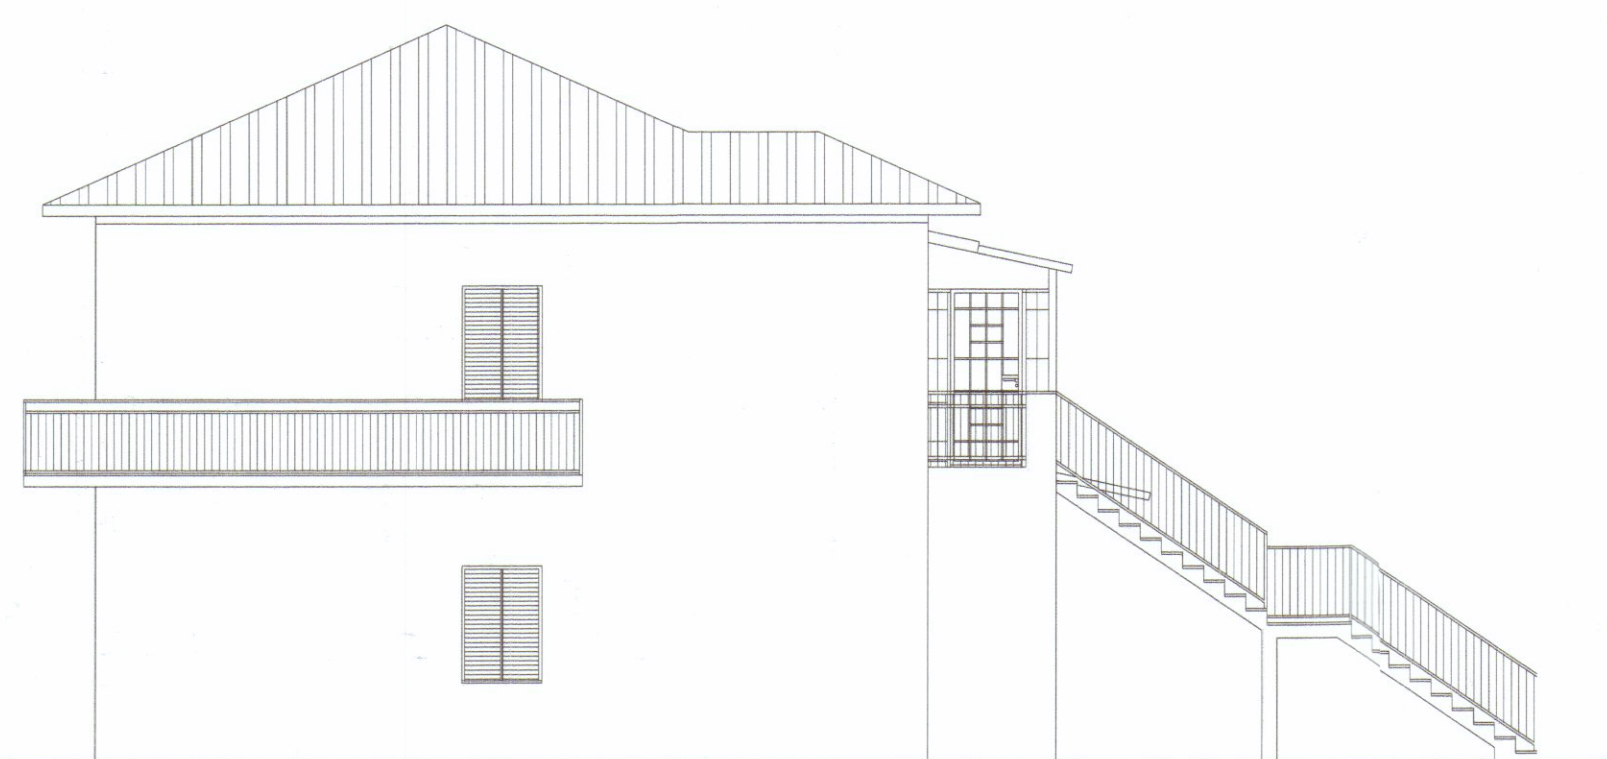


PROSPETTO OVEST

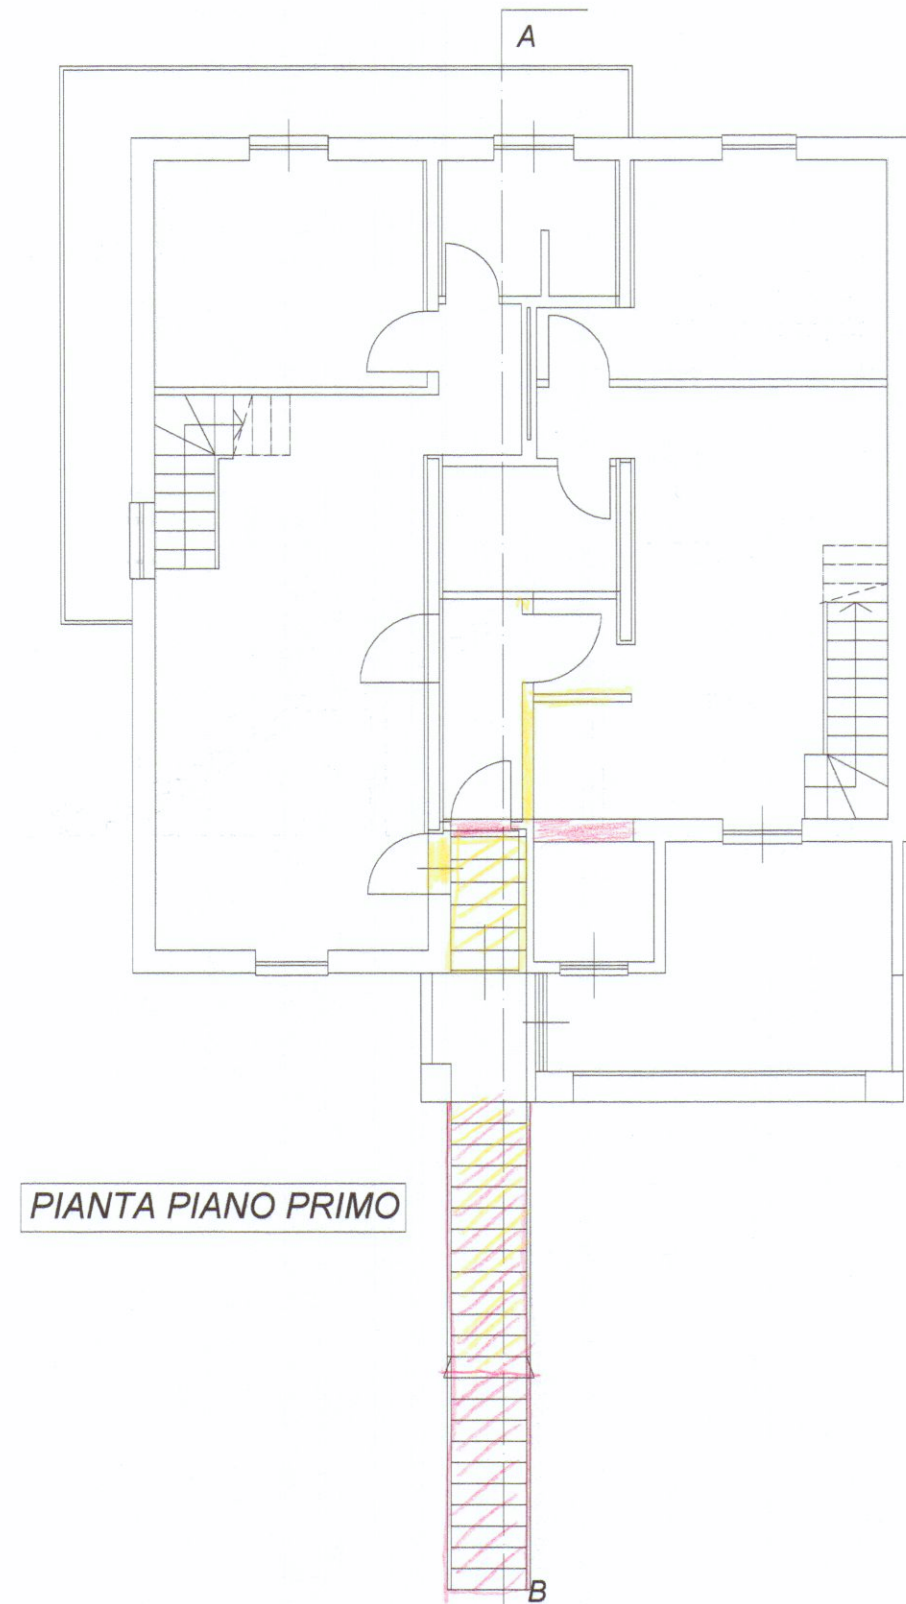


PIANTA PIANO PRIMO

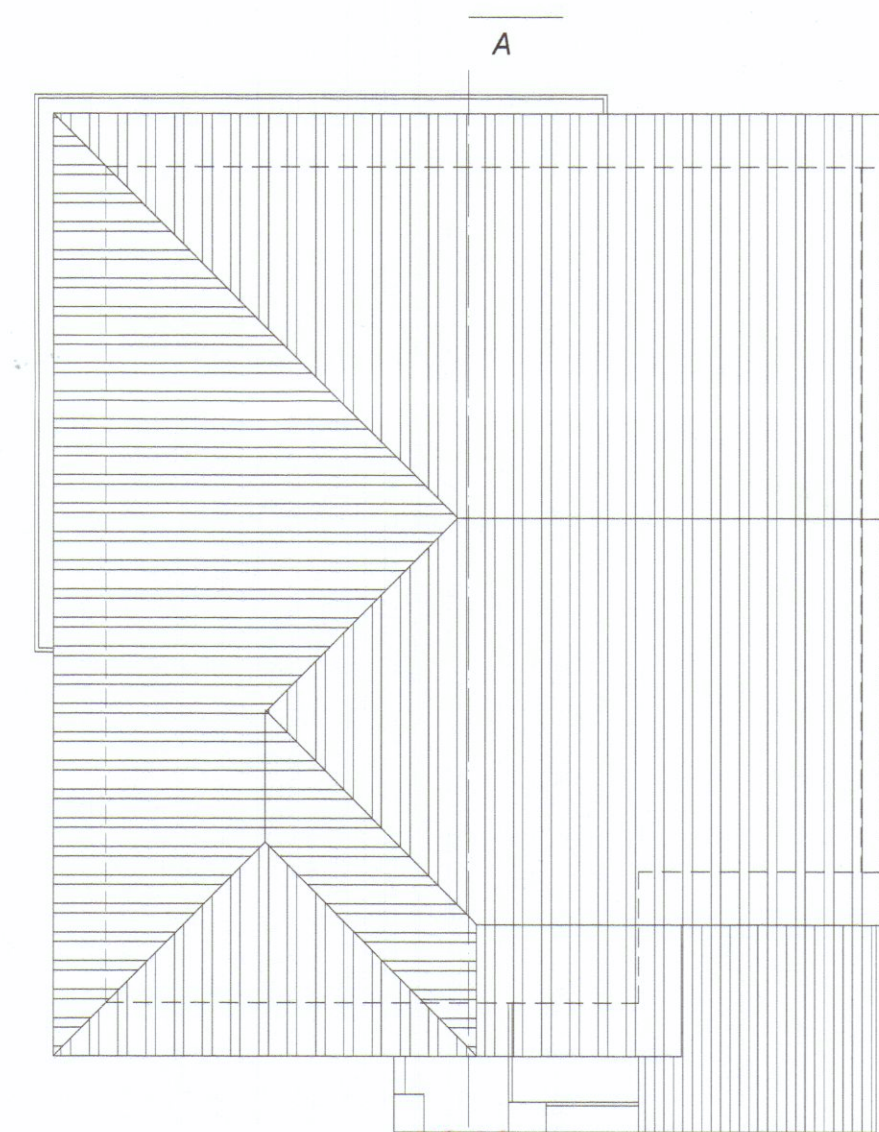

PIANTA PIANO TETTO

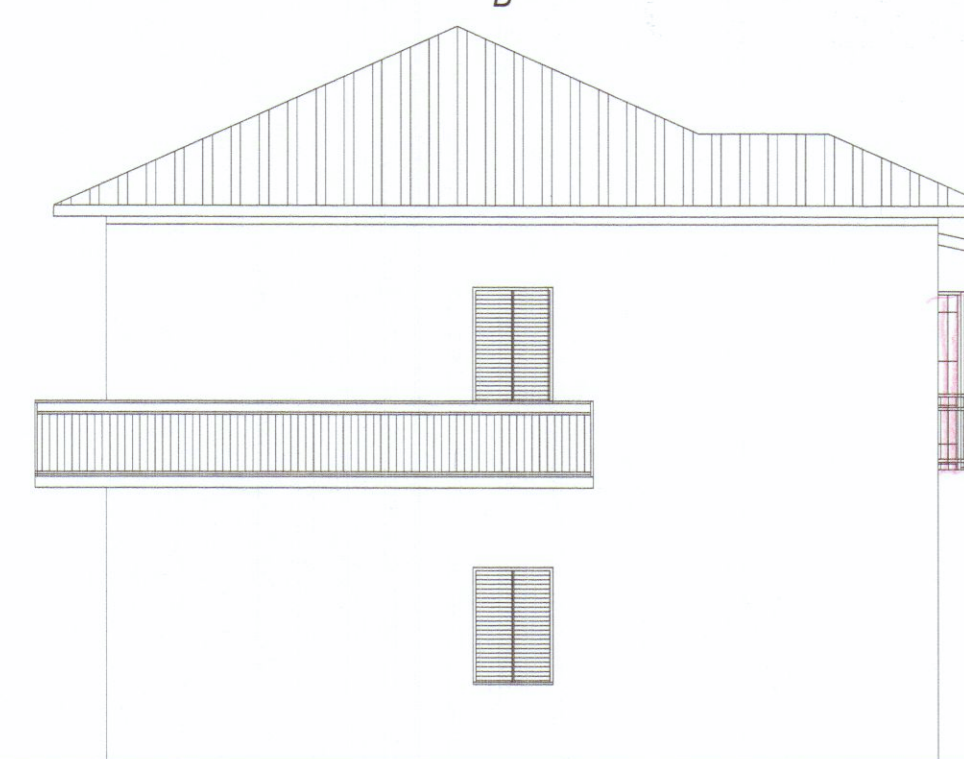


PROSPETTO OVEST

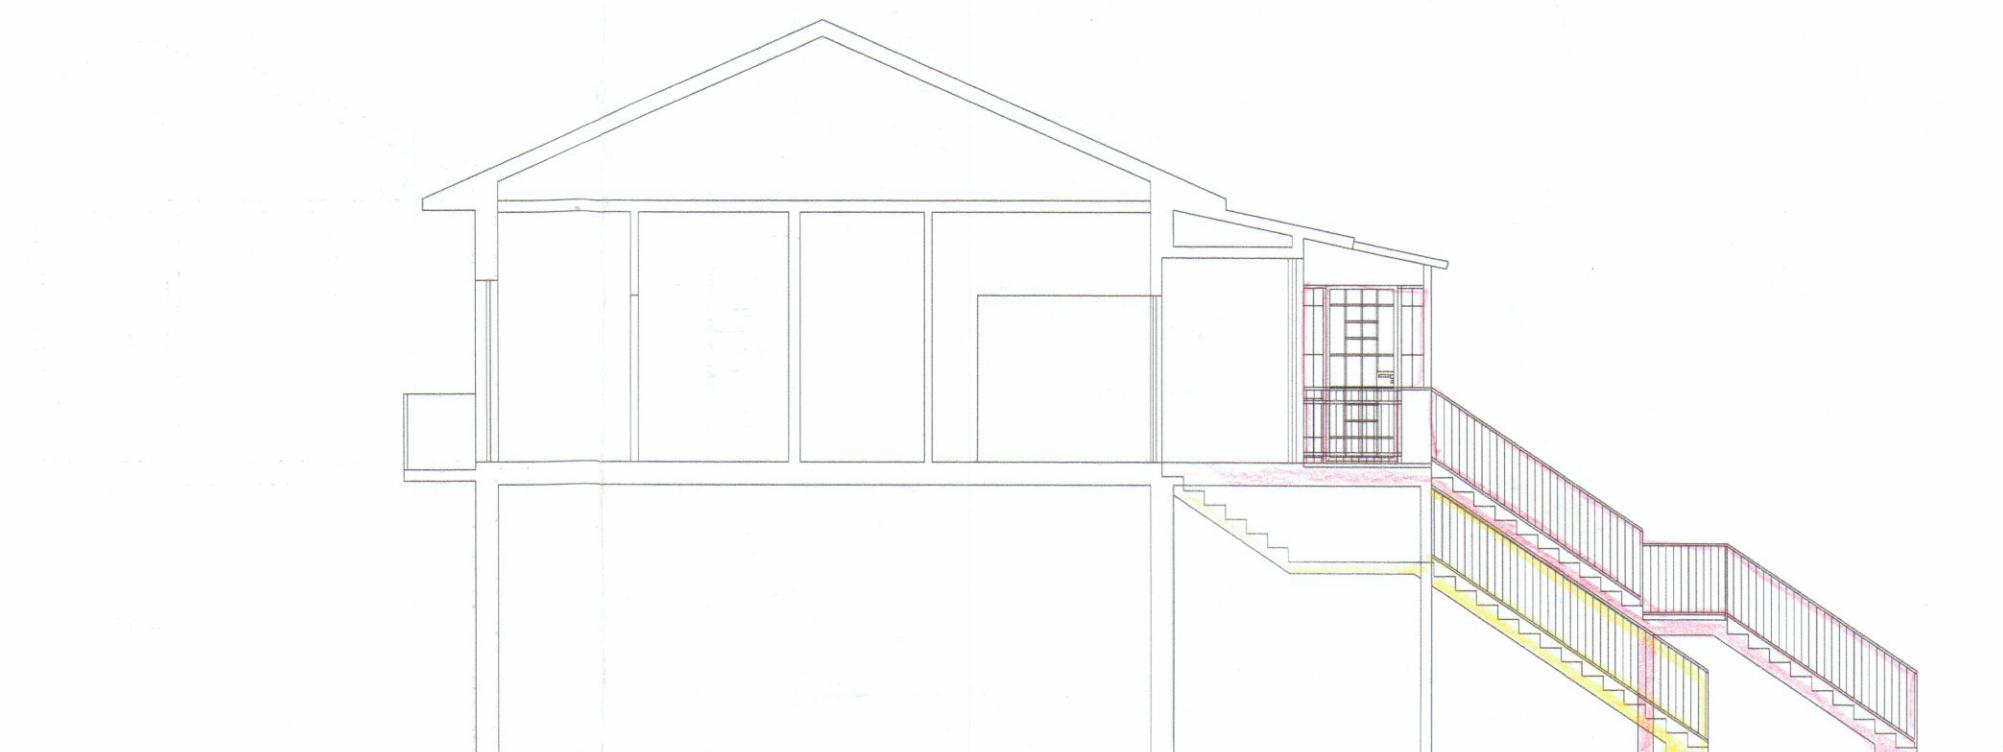

SEZIONE A-B



PROSPETTO SUD

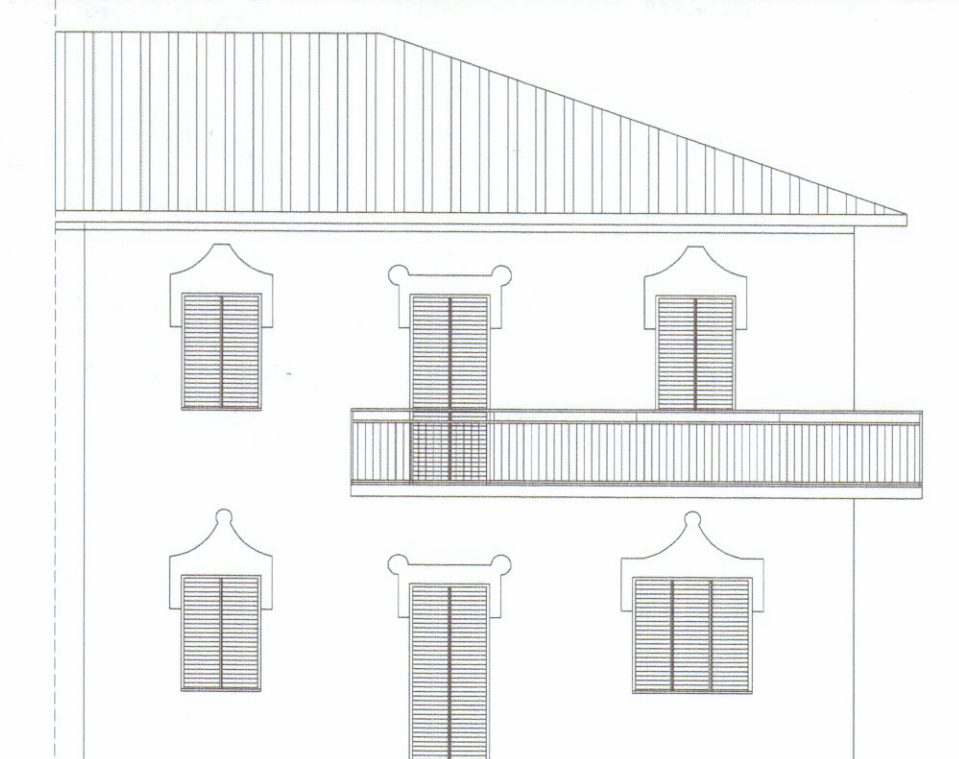

PROSPETTO NORD

RAFFRONTO



 TAVOLA 2 SCALA 1:100 DATA 06/2007	g.t.b. associati Tonarelli e Bergamini geometri V.le da Verrazzano 11/bis - Carrara (ms) tel. 0585-785265	
	COMUNE DI CARRARA	
	OGGETTO PROGETTO DI RISTRUTTURAZIONE CASA DI CIVILE ABITAZIONE	
	STATO DI PROGETTO E RAFFRONTO	
DESCRIZIONE		PLANIMETRIA, PIANTE, PROSPETTI E SEZIONE
COMMITTENTE		AEDIFICAT S.r.l. di FAUDELLA Roberto