

IL TECNICO
(Geom. Bacchini Ferdinando)

Ferdinando Bacchini


FERDINANDO
COLLETTORI TRACCE
N. 211

FERDINANDO
COLLETTORI TRACCE
N. 211

RESPINTO



*ingrandimento reale
1:500 dei mappali*

Ratti Nilla

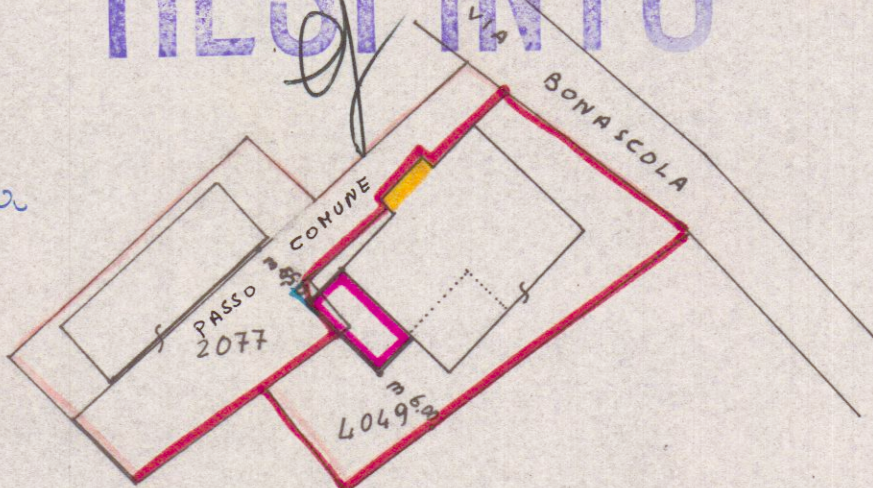


(Ingrandimento totale allegato e parti)


*Stralcio della mappa
catastrale scala 1:2000
sez. C foglio 64*

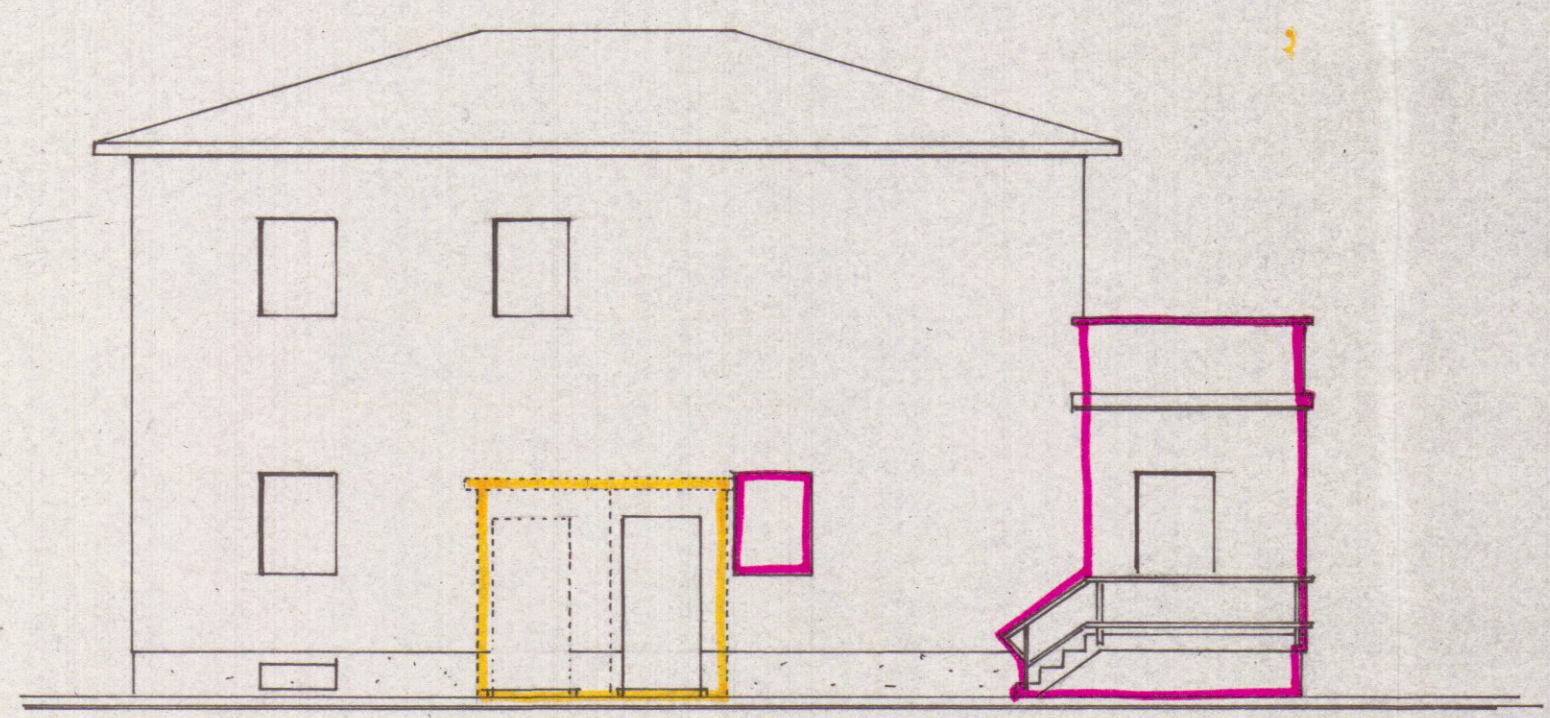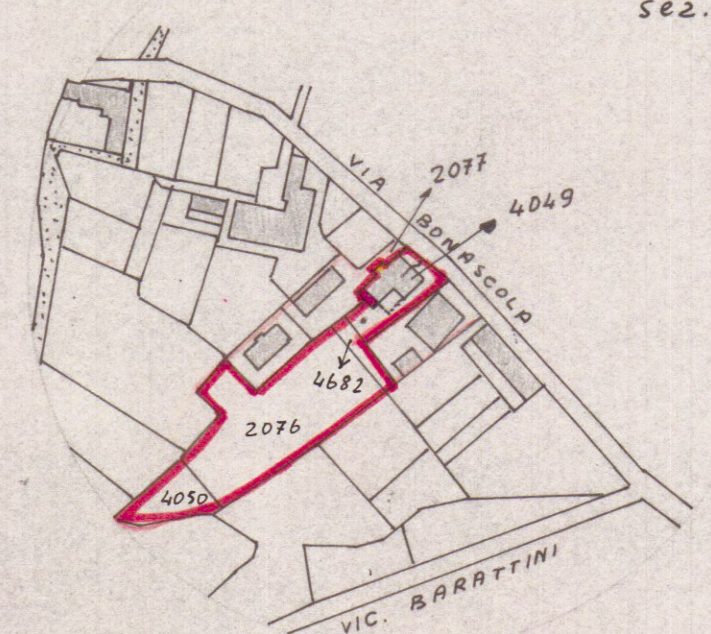

PROSPETTO NORD-OVEST


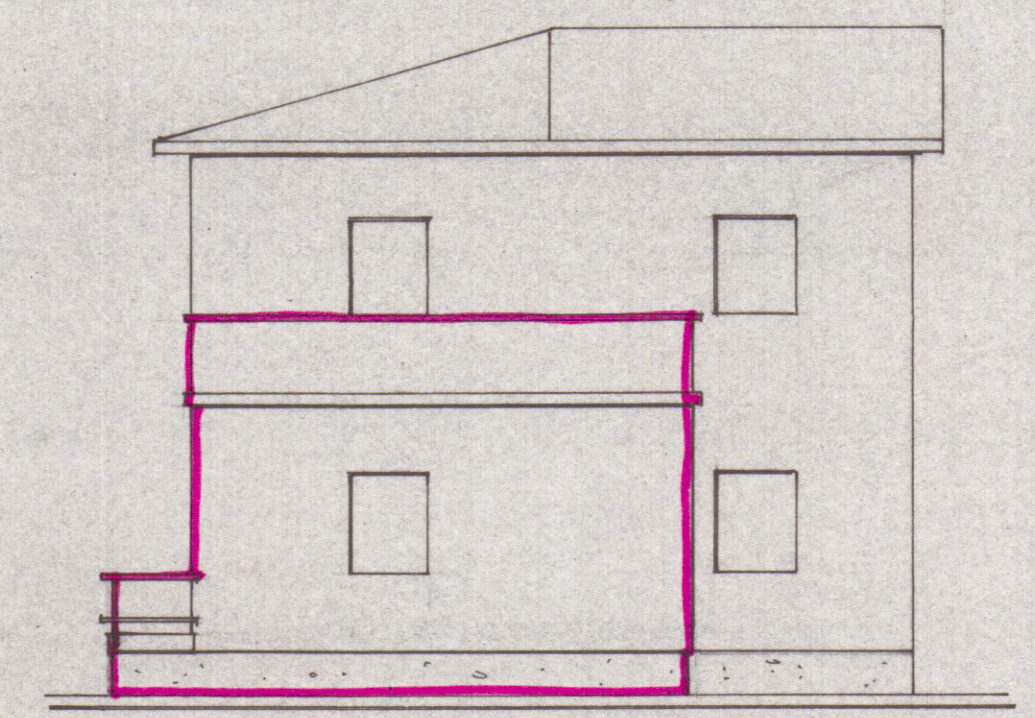


LATO SUD-OVEST

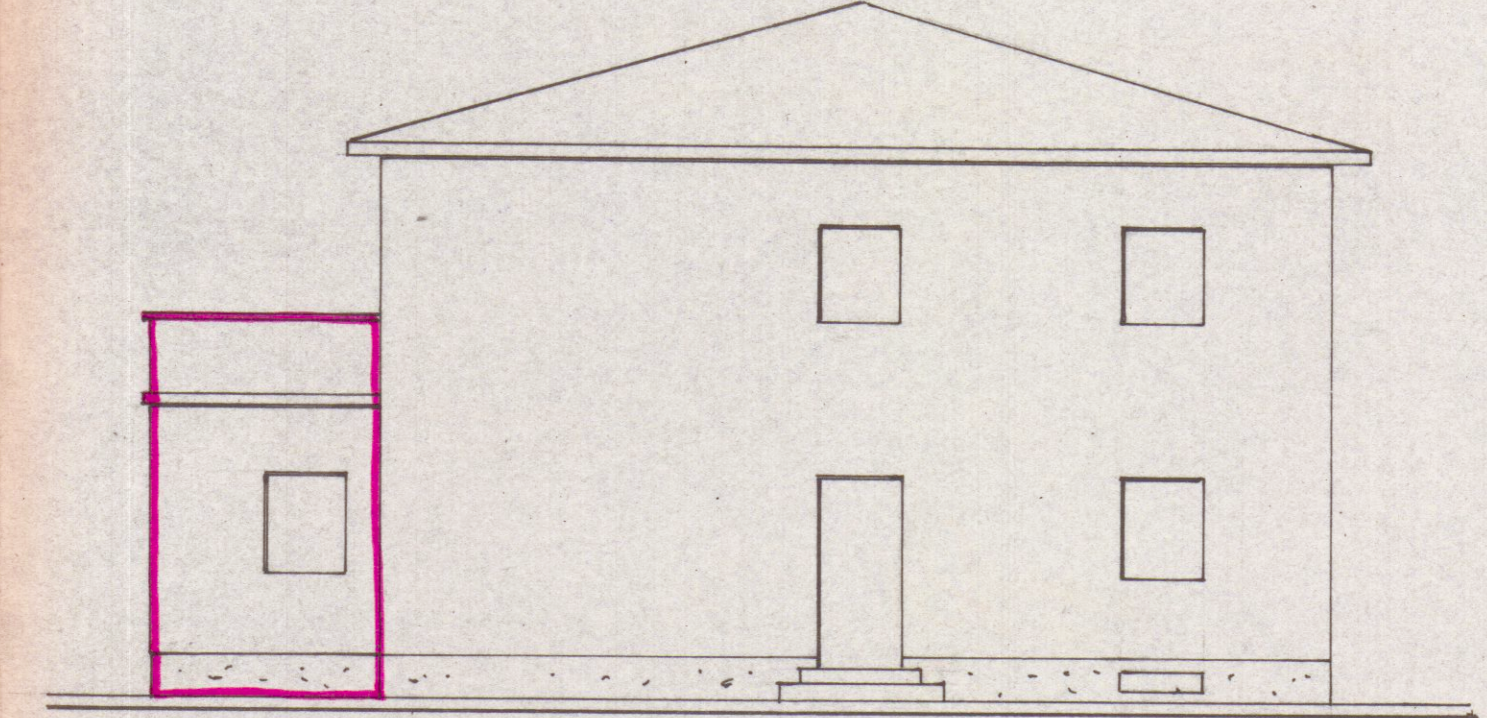

LATO SUD-EST

PIANTA PIANO TERRA

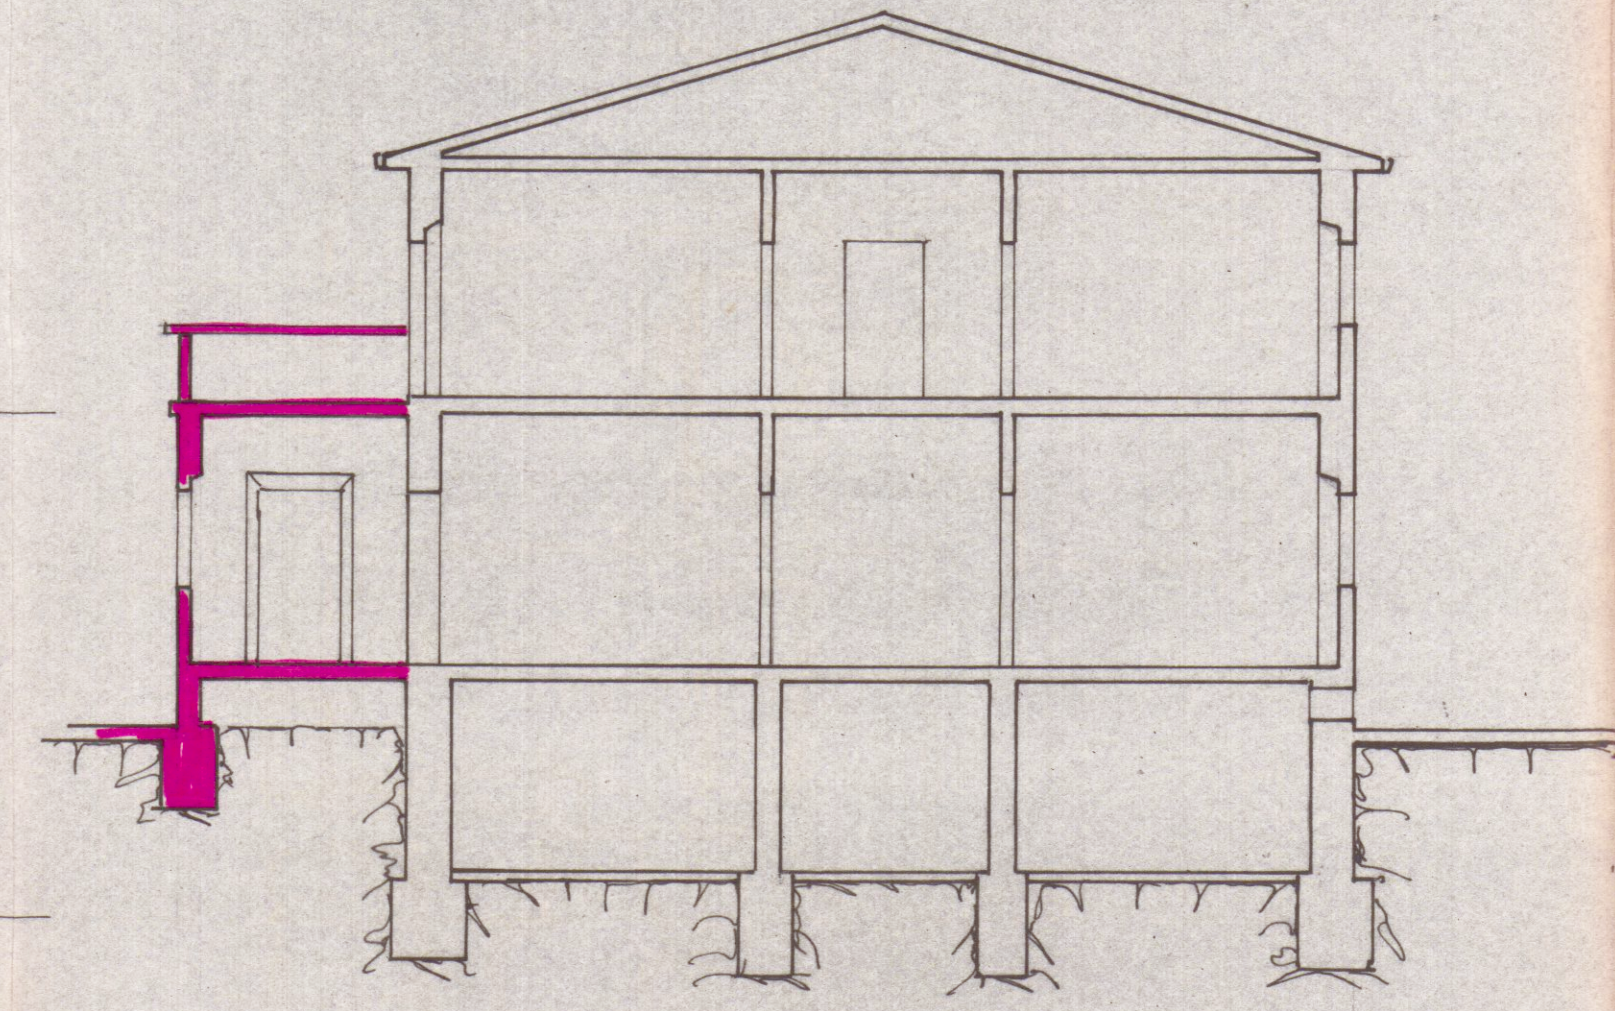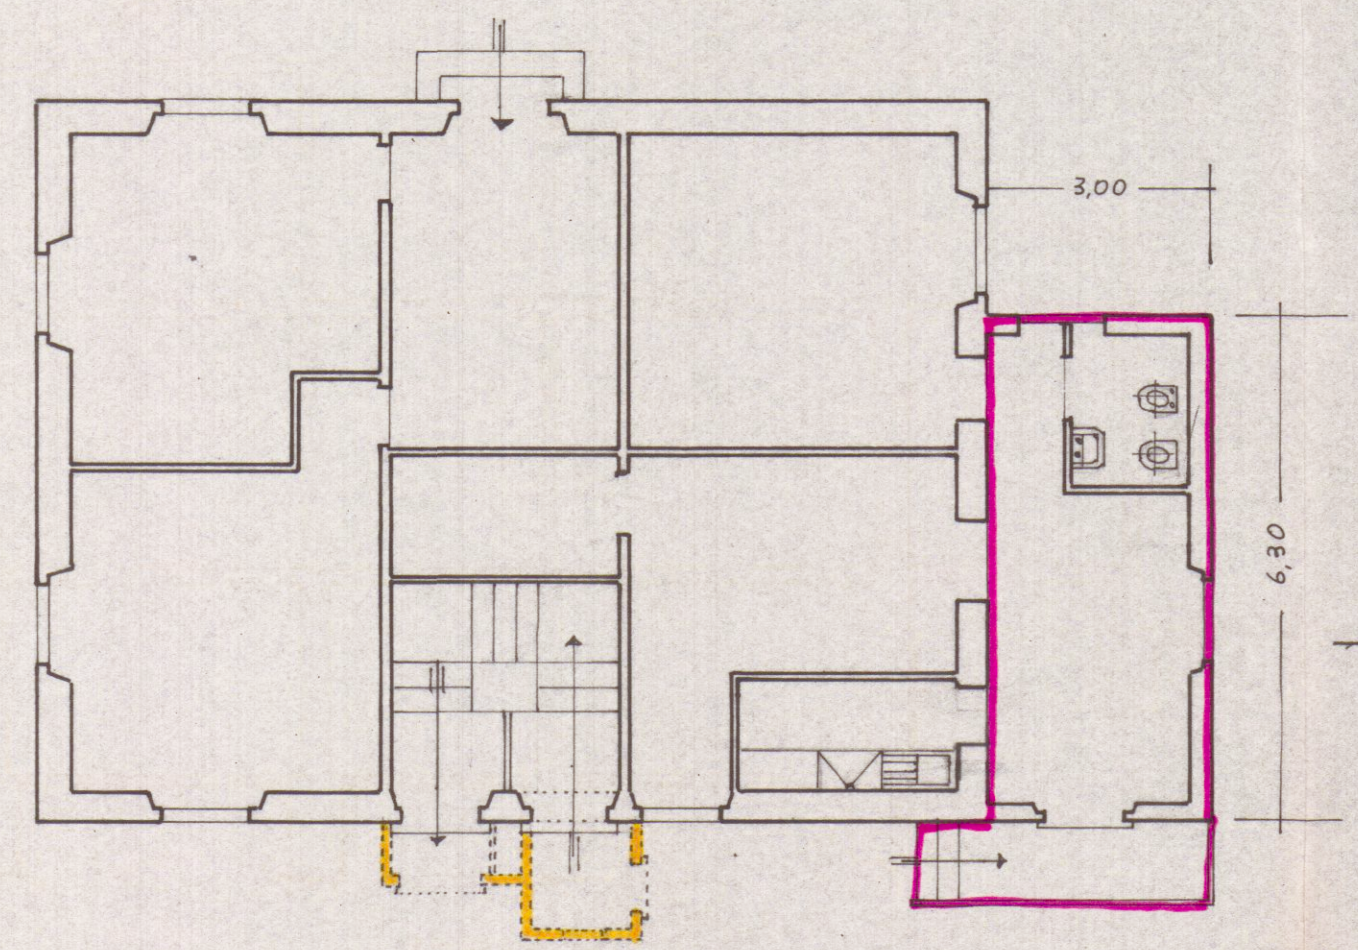

SEZIONE