

VARIANTE



APPROVATO
- 6 DIC. 1984 -
CONTROLLATO
IL TECNICO


VARIANTE
Approvato dal Sindaco alle condizioni
della concessione edilizia originaria
n. 288 del 15.6.1982
CARRARA, li 6 DIC. 1984
L'INGEGNERE CAPO

COMUNE DI CARRARA
E.A.CO.S. SIENA


legge 5 agosto 1978 n° 457 (ed. convenzionata)

progetto per la costruzione di un fabbricato
per 12 alloggi in loc. bonascola

progettista: dott. arch. luciano ghinoi

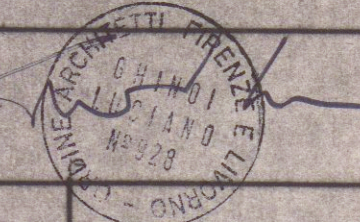

PIANTA PIANO PRIMO E TERZO tavola 3 scala 1:100

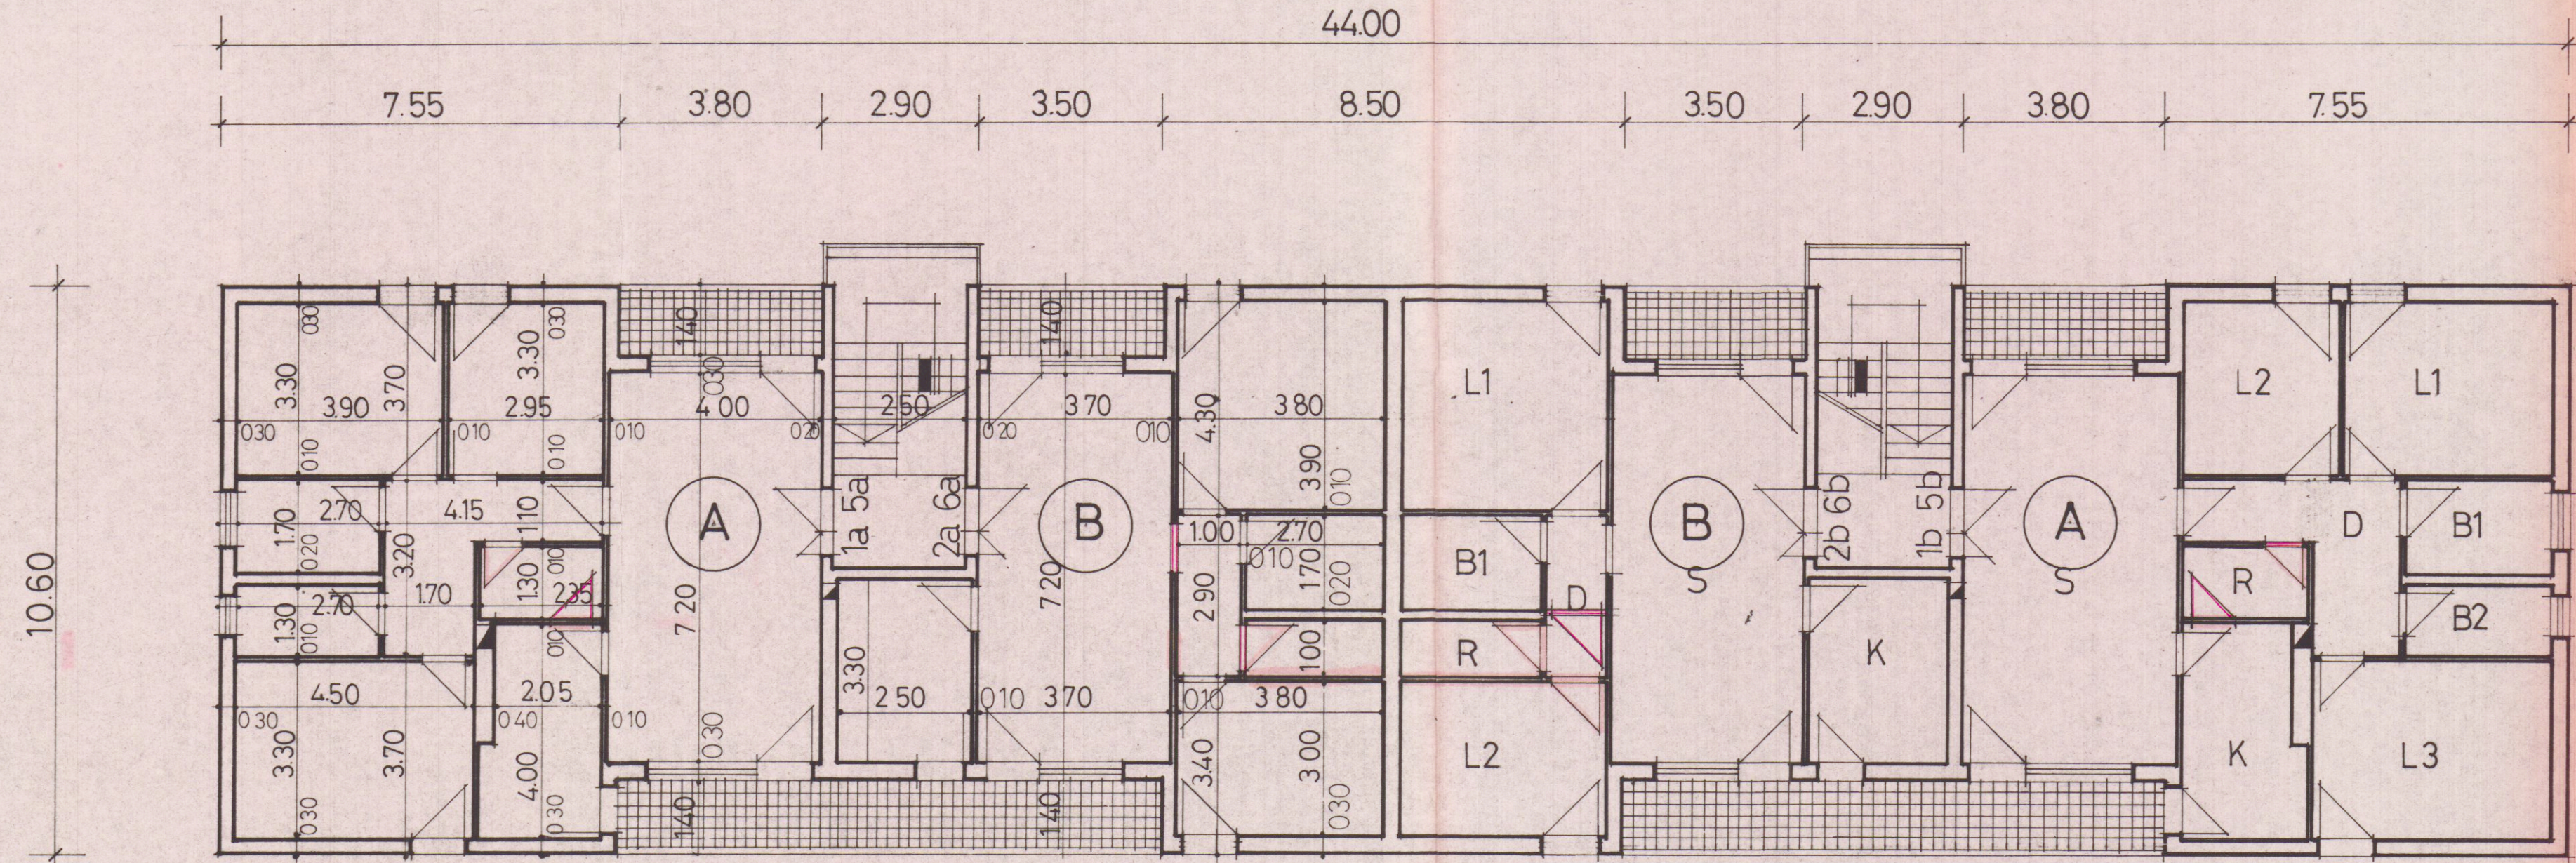

	A	B	B1
L1	MQ 12,87	MQ 14,82	HQ 14,82
L2	9,73	11,40	14,31
L3	14,85		
S	28,80	26,64	26,64
K	8,56	8,25	8,25
R	3,05	1,70	
B1	4,59	4,59	4,59
B2	3,51		
D	8,13	2,90	1,69
TOT	94,09	70,30	70,30

1° 18. + 12 Acc
3° 18 12

36 + 24
2° 18 + 12

54 + 36