

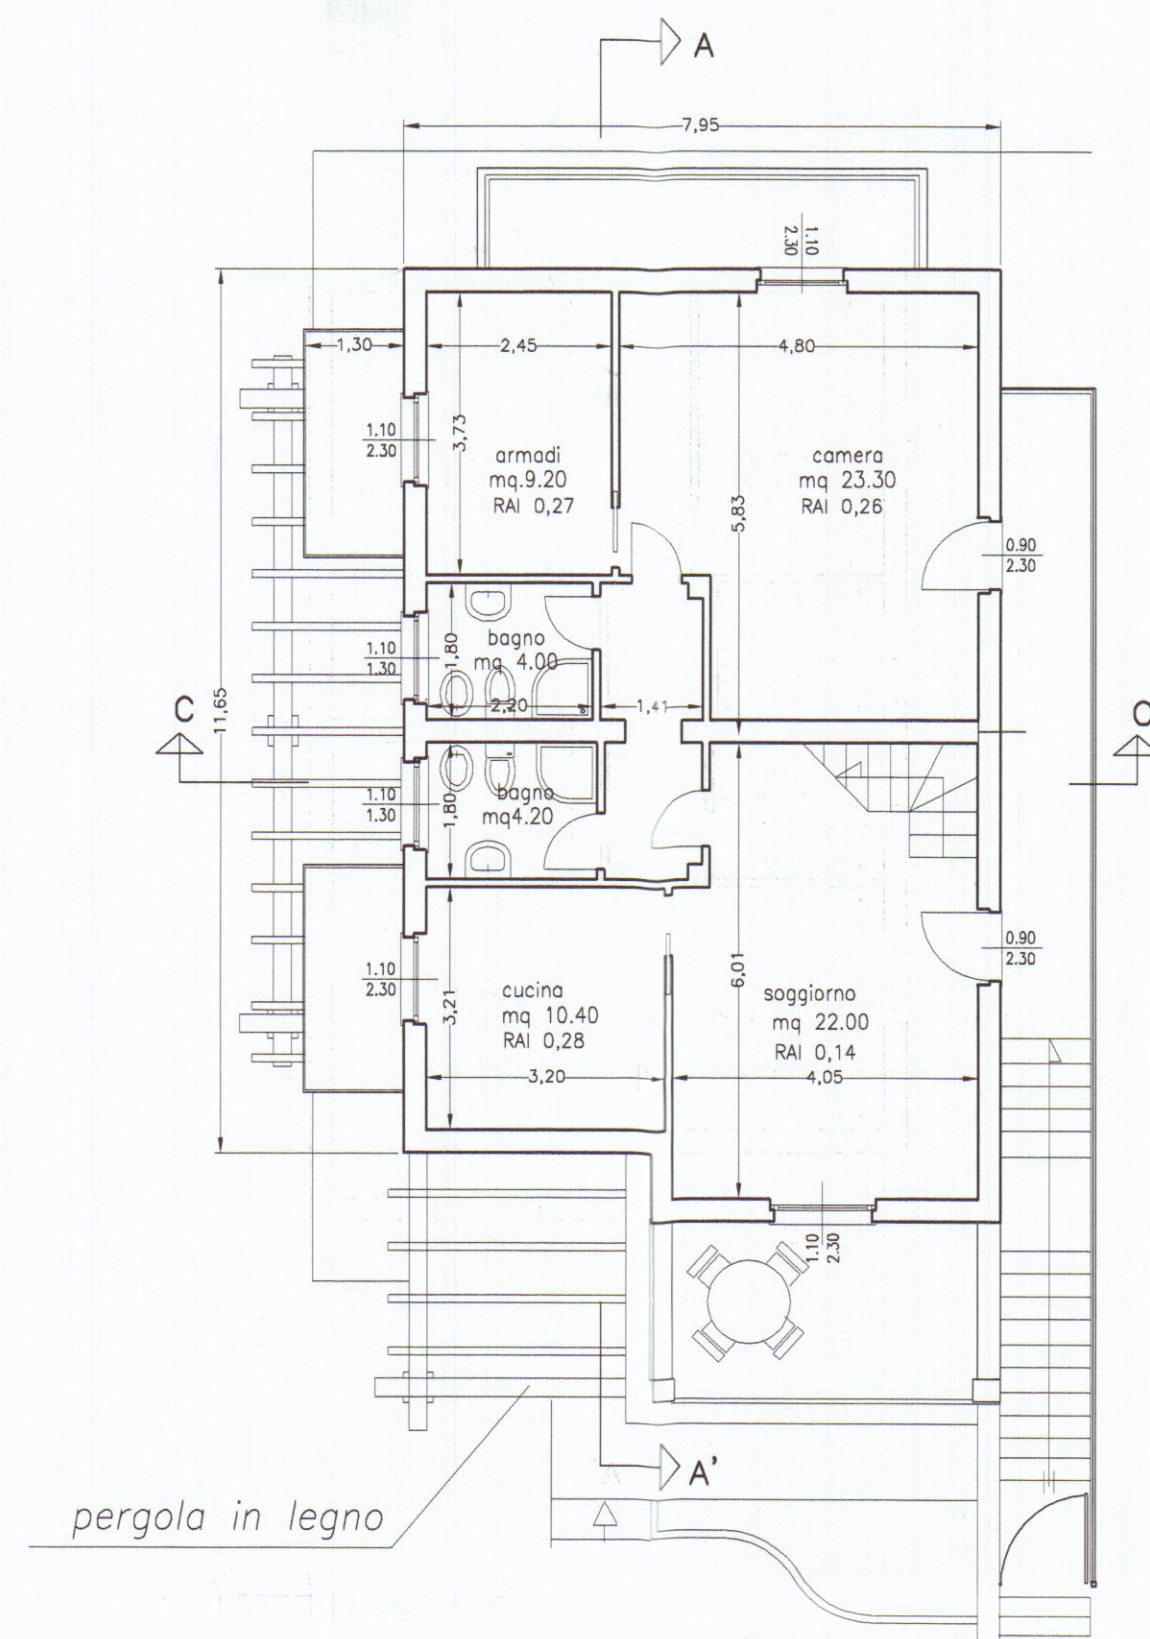


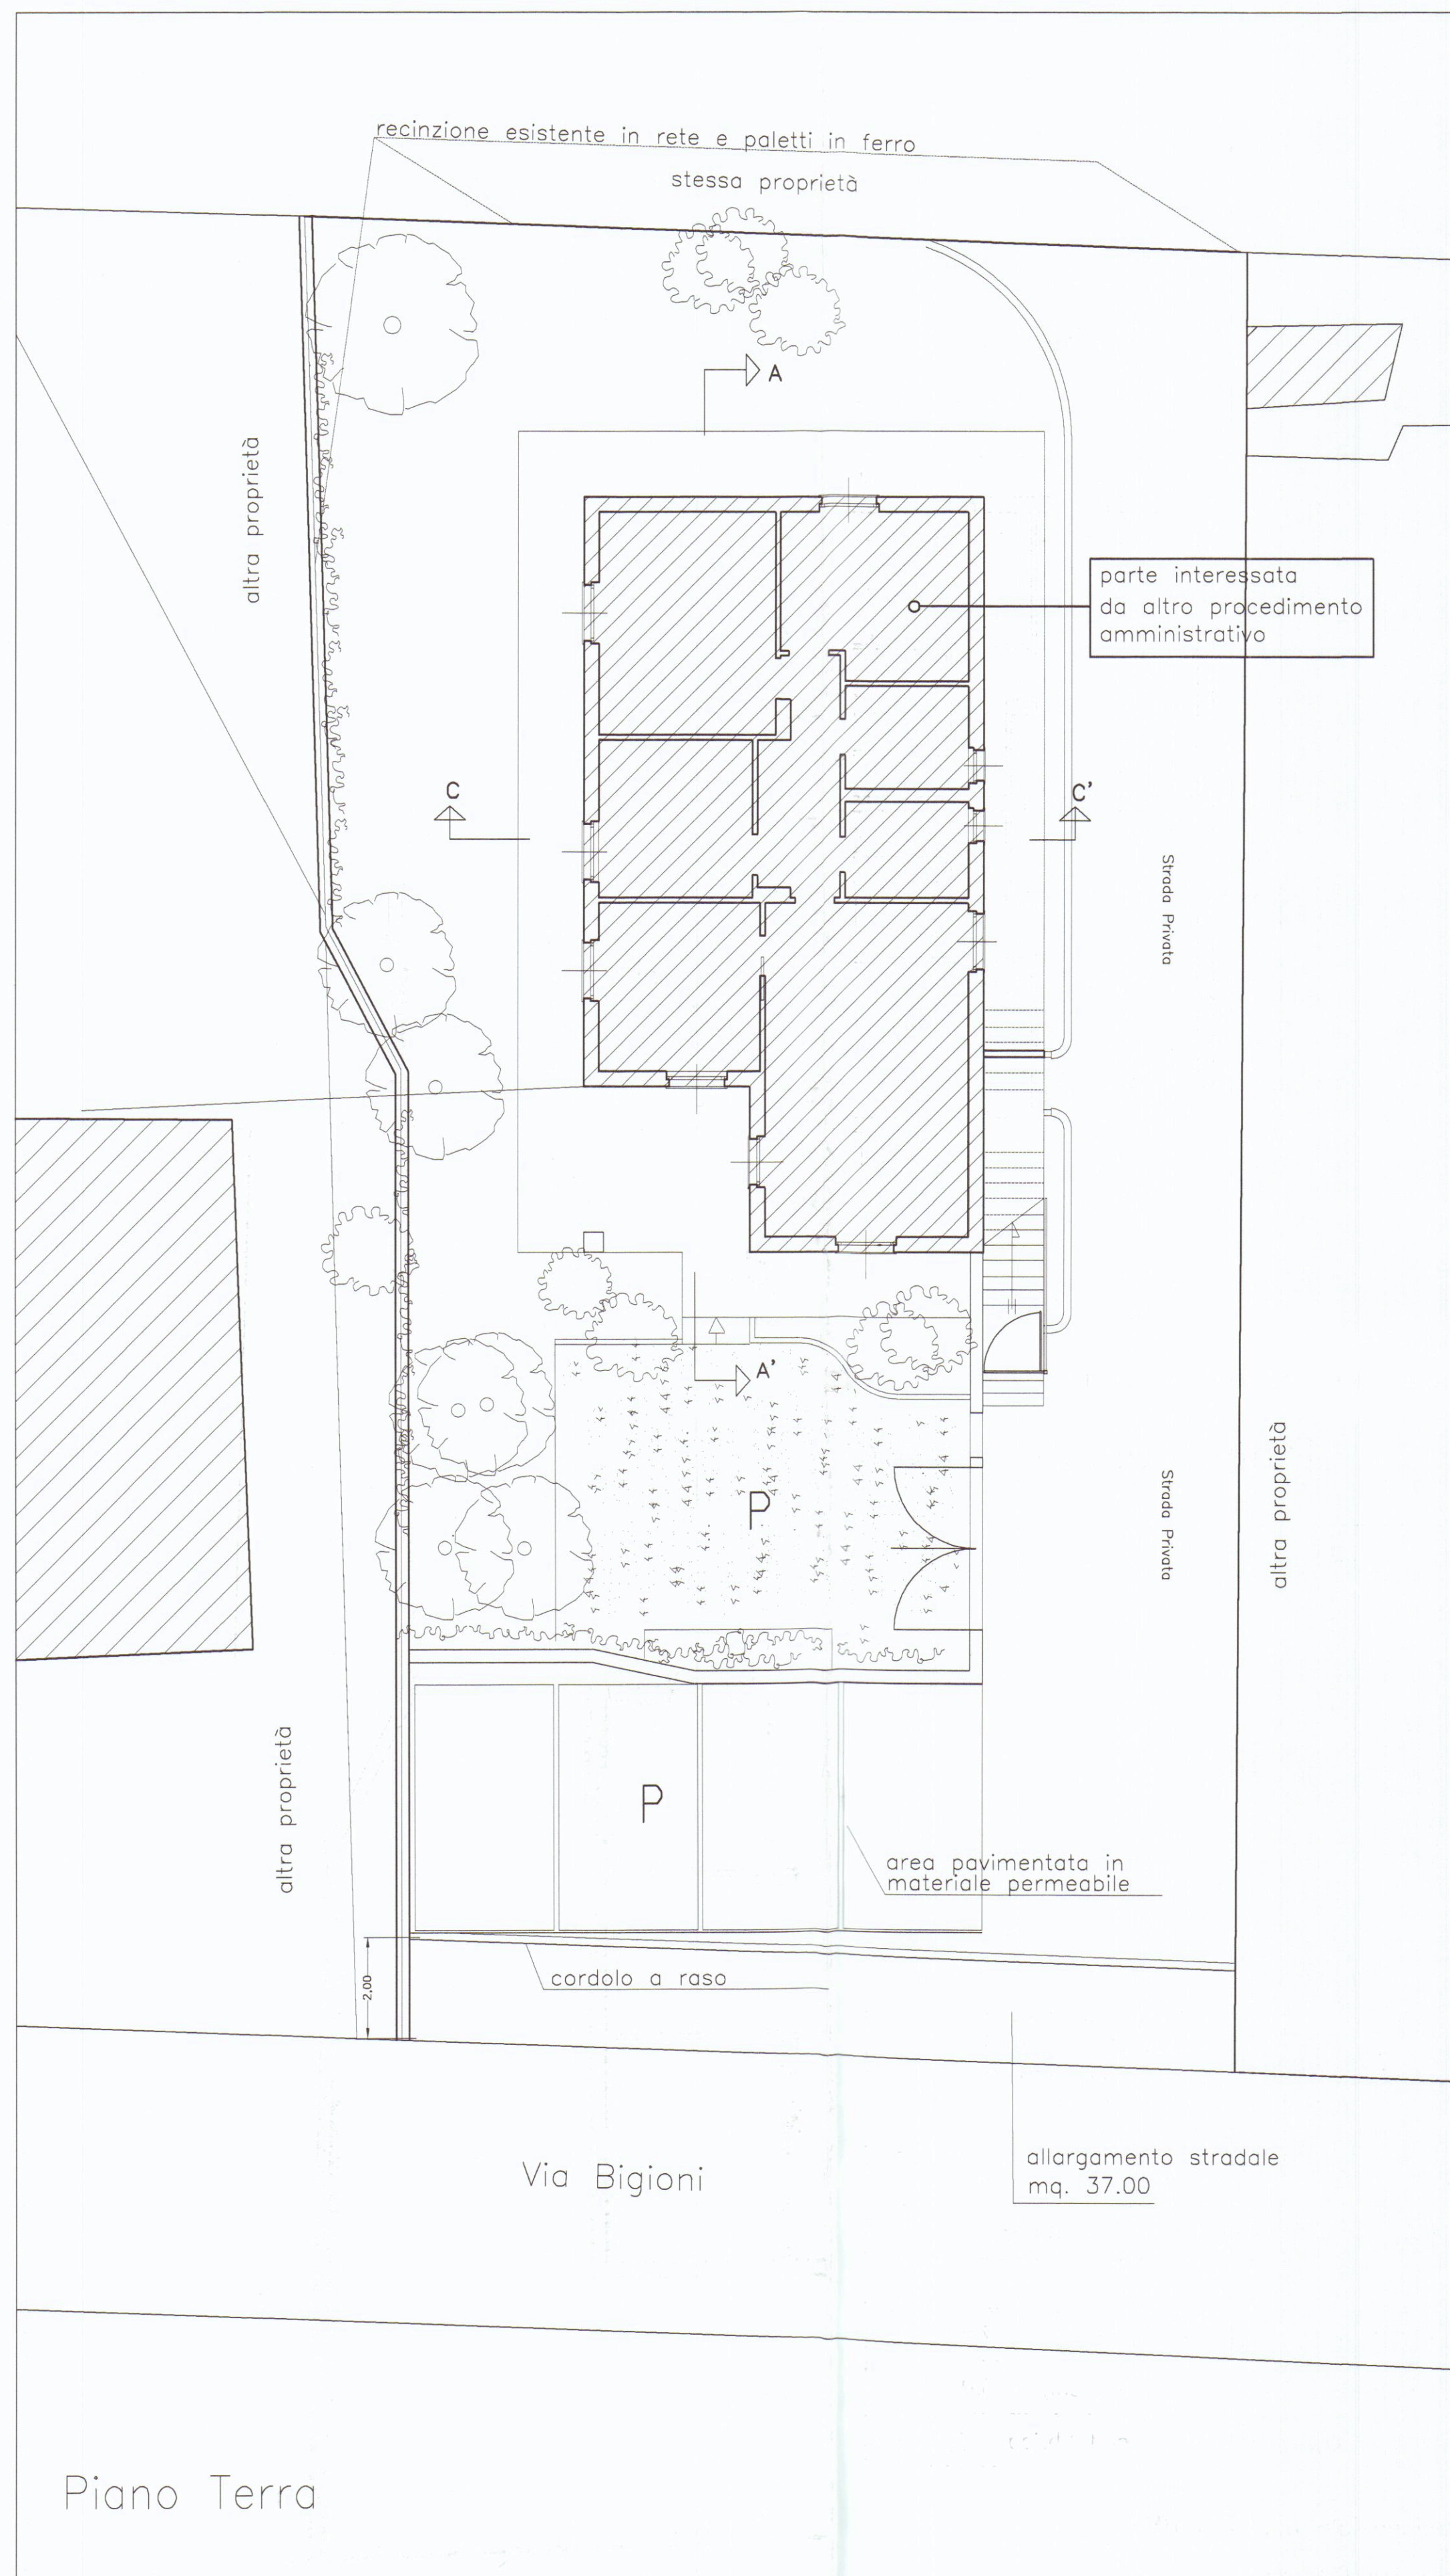

Pianta piano primo

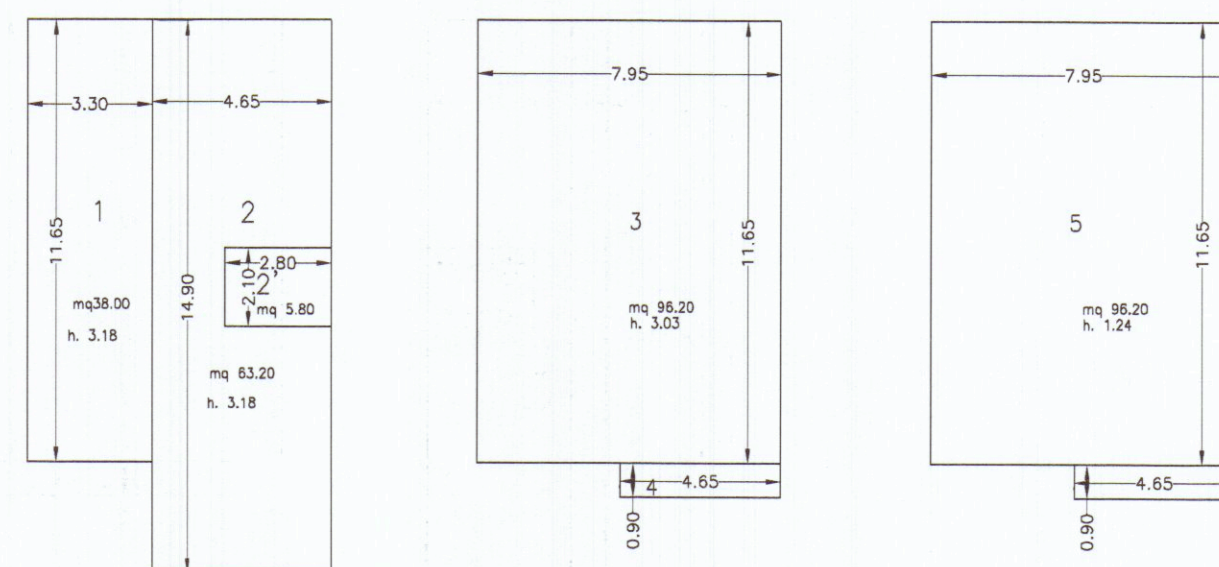

piano terra

N°	dim.	S.C	S.U.L.	H.	Volume
1	11.65x3.30	38.00 mq.	38.00 mq.	H.3.18	121.10 mc
2-2'	14.90x4.65	69.00 mq	63.20 mq	H.3.18	219.00 mq

piano primo


N°	dim.	S.C	S.U.L.	H.	Volume
3-3'	11.65x7.95	92.60 mq.	92.60 mq.	H.3.03	264.00 mc
4	0.90x 4.65	4.00 mq.	4.00 mq.	H.3.03	12.00 mc

piano sottotetto


N°	dim.	S.C	S.U.L.	H.	Volume
5	11.65x7.95	92.60 mq.		H.1.24	115.00 mc
5	0.90x 4.65	4.00 mq.			
TOT.		106.00 mq.	197.00 mq.		731.10 mc

tav. 3e1
tipologia R7
lotto di terreno < 500-700 mq
sul 200 mq. max.
sup. cop.20 % max
u.f 0.32 = 202.56 mq
H. 7.50 mt
distanza dalla strada 7.00 mt.
distanze dai confini 5.00 mt
distanze dai fabbricati 10.00 mt


volume totale residenziale mc. 731.10
superficie coperta 106.00 mq
superficie utile lorda 197.00 mq
area a parcheggio mq. 140

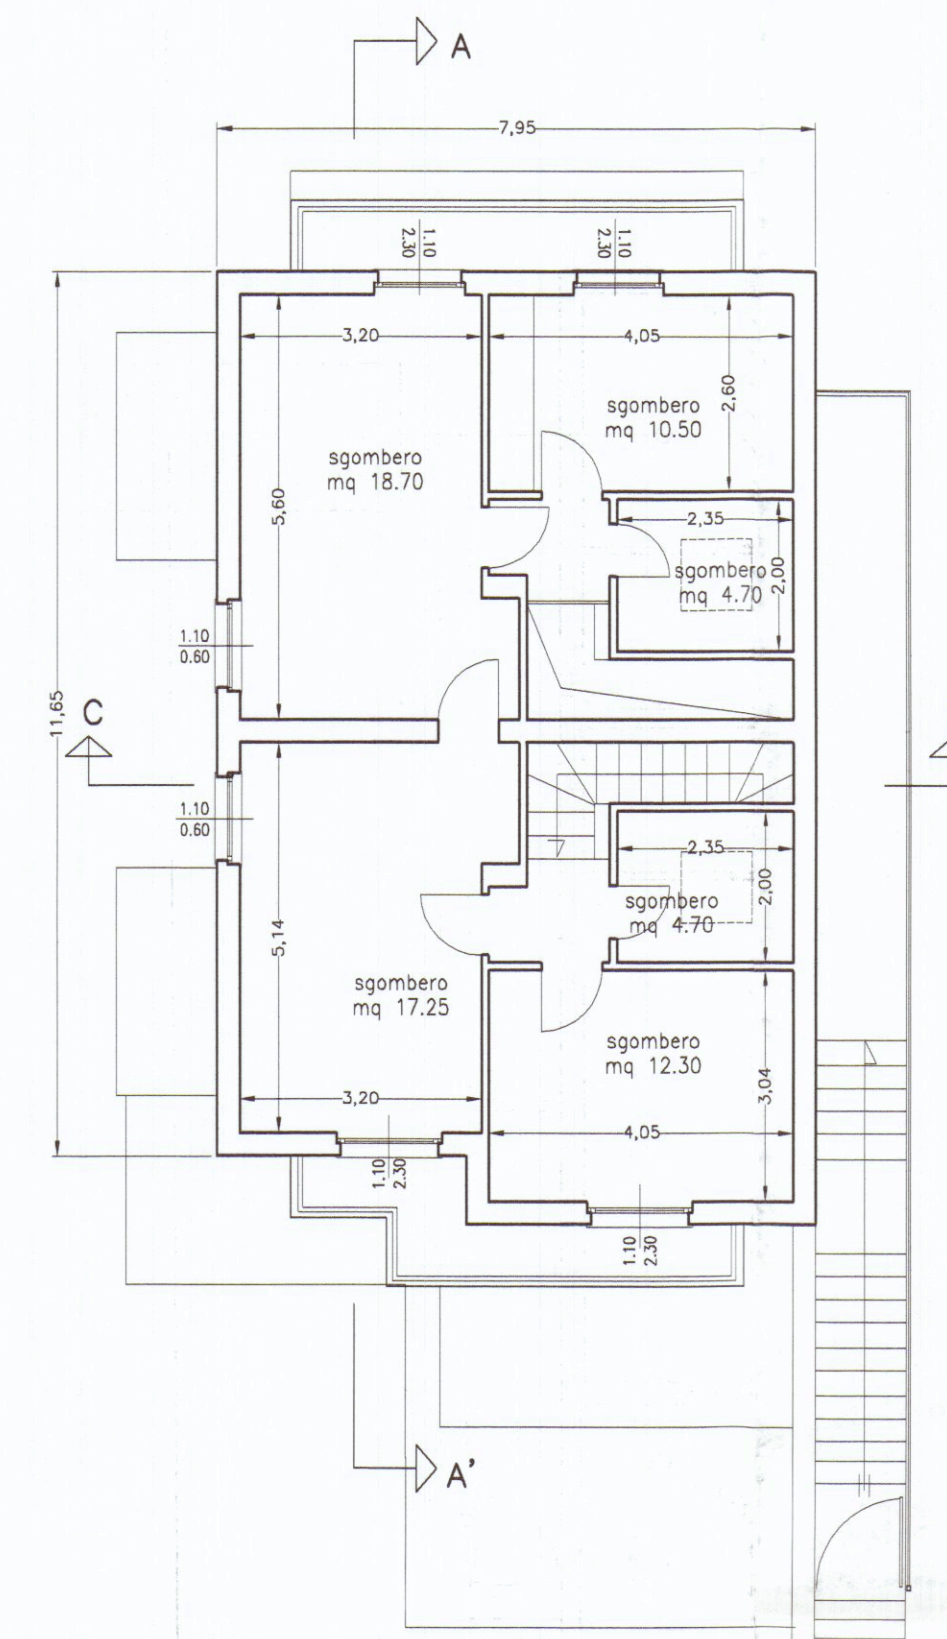

Pianta piano sottotetto

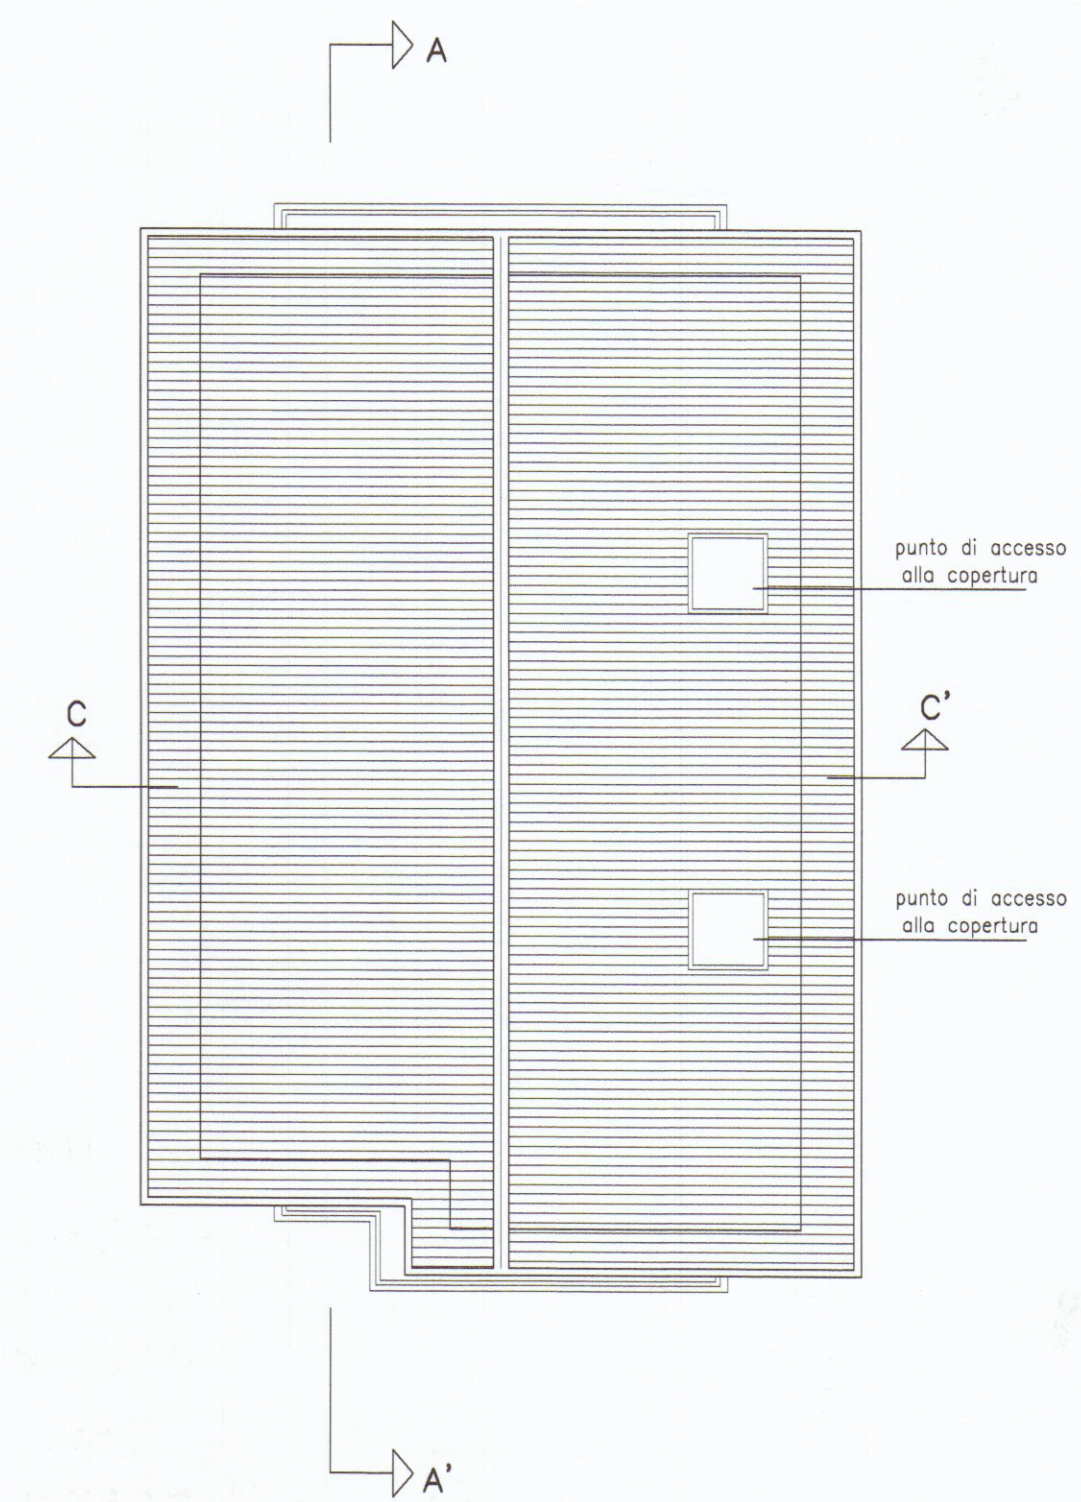

Pianta piano copertura

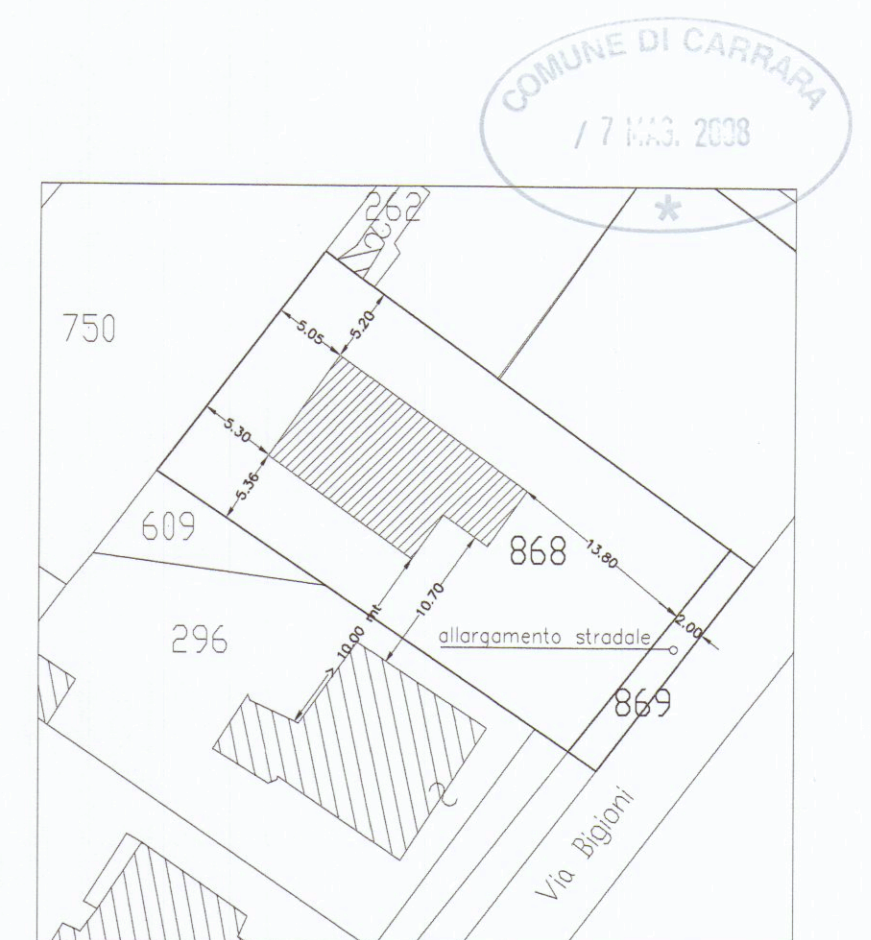

Estratto di Mappa Catastale
Comune di Carrara
Fig. 97, Mapp. 868 e 869 (ex 261)

	ARCHITETTURA INGEGNERIA DESIGN Viale XX Settembre n. 73 CARRARA - Tel. 0585/72648 DOTT. ARCH. GIANNA MARIA BIANCHI	TAVOLA 1
	COMUNE DI CARRARA	SCALA 1:100
VARIANTE FINALE PARZIALE relativa a unità immobiliare situata a piano primo e sottotetto del fabbricato bifamiliare sito in via Bigioni realizzata con Permesso di Costruire n. 83/06 e Aut. Paes. n 53/07 Fig. 97 Mapp. 868 e 869		
OGGETTO	PROGETTO : Pianta - Cartografia	DATA 02.5.2008
COMMITTENTE	TOFEE S.R.L.	AGG.1
		DIS.
		PROT.