




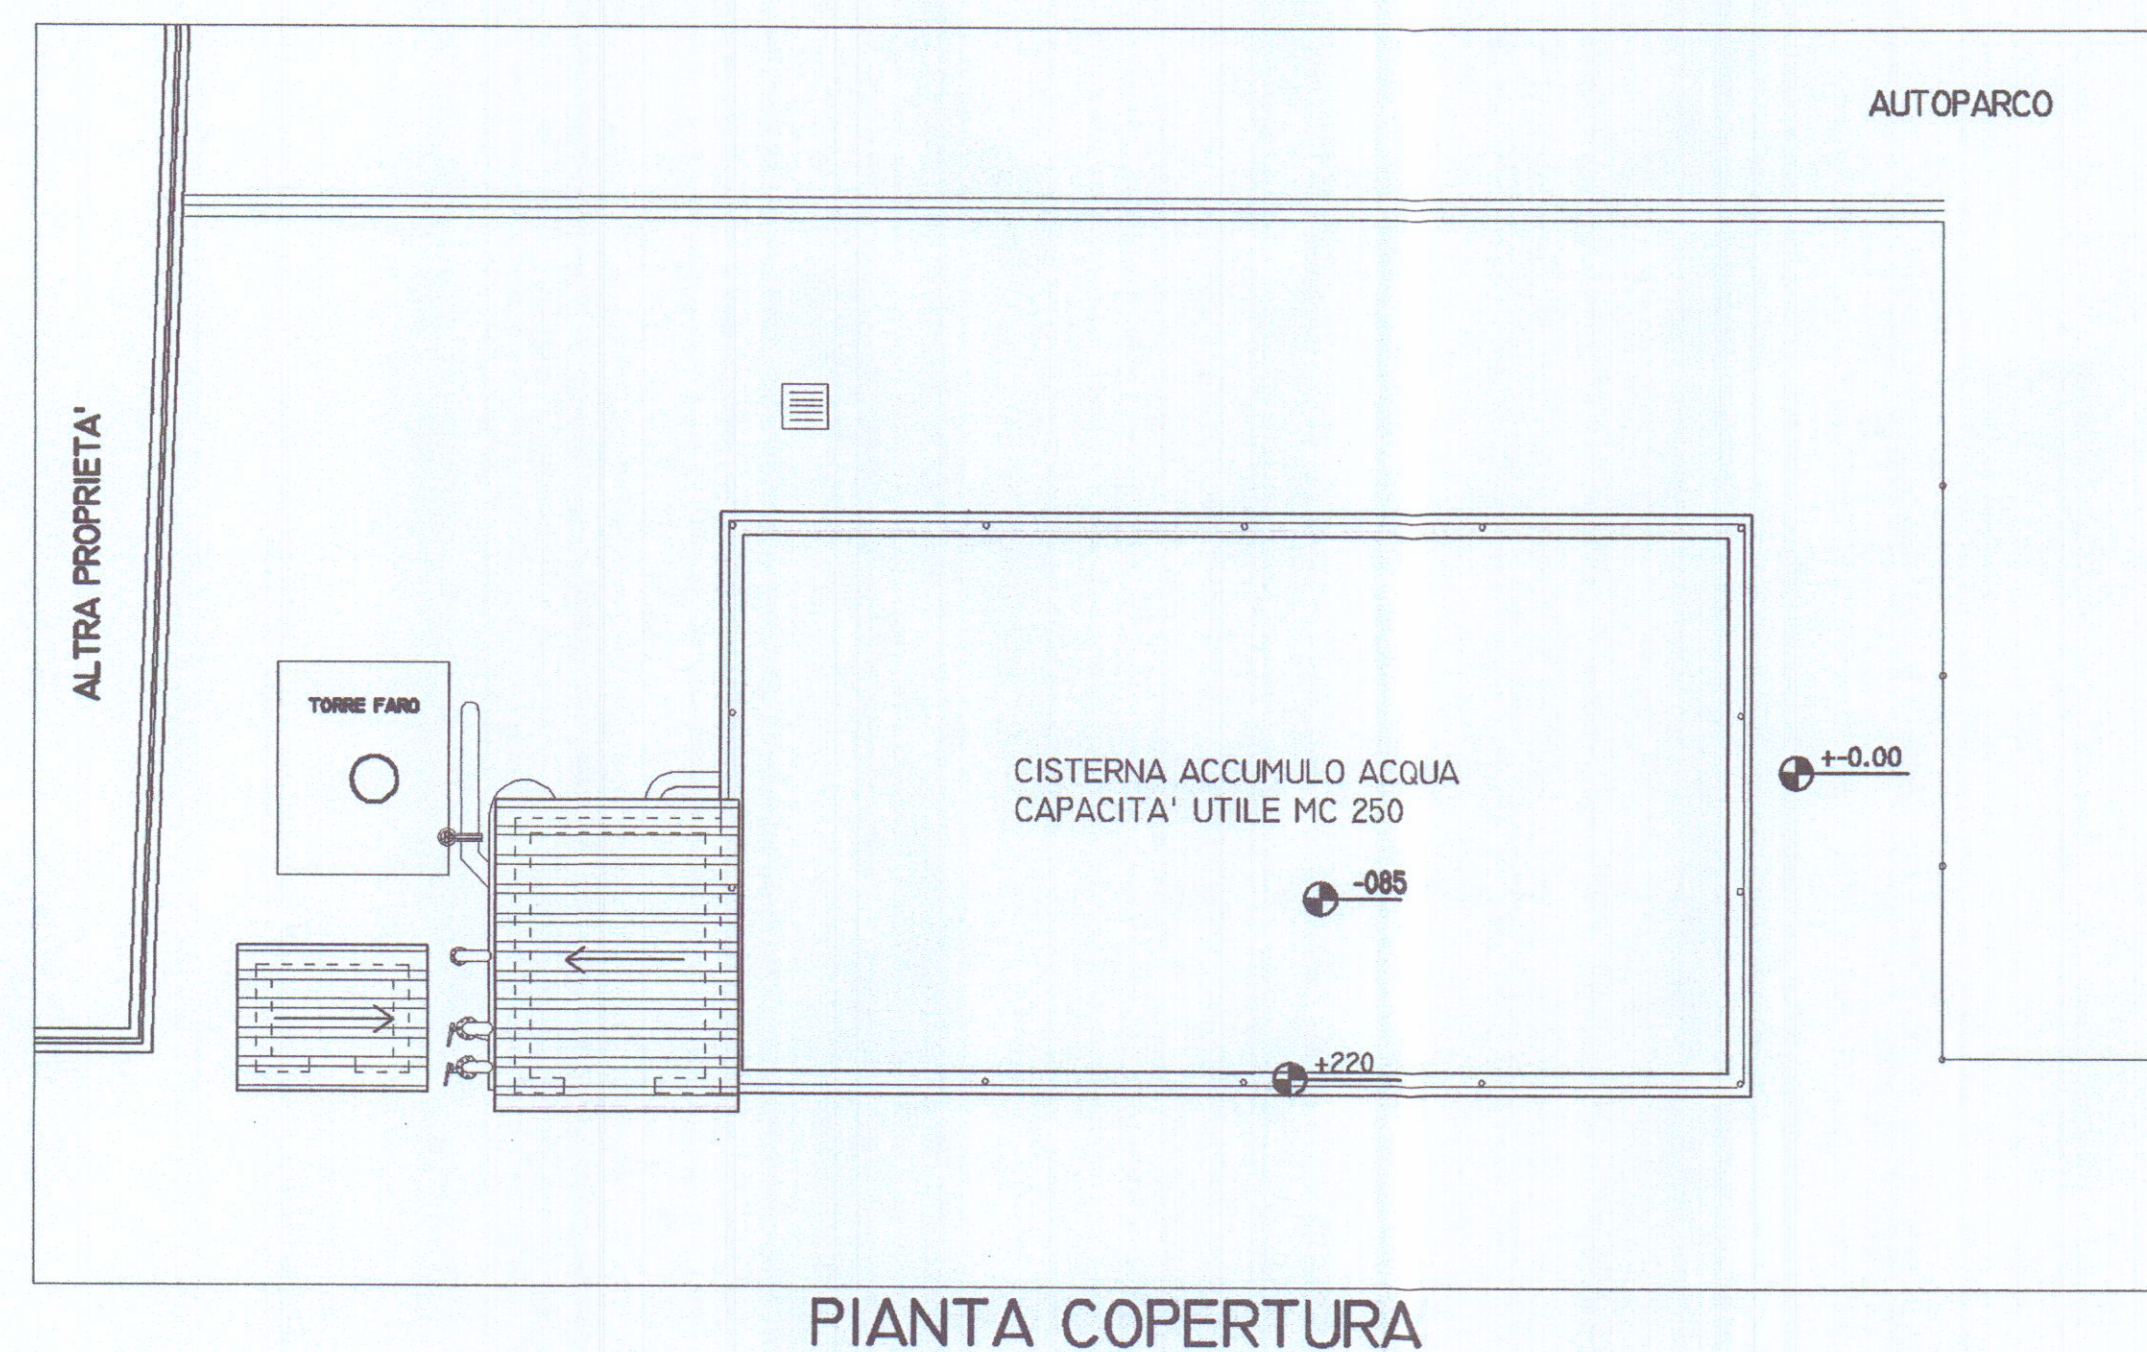


PIANTA COPERTURA

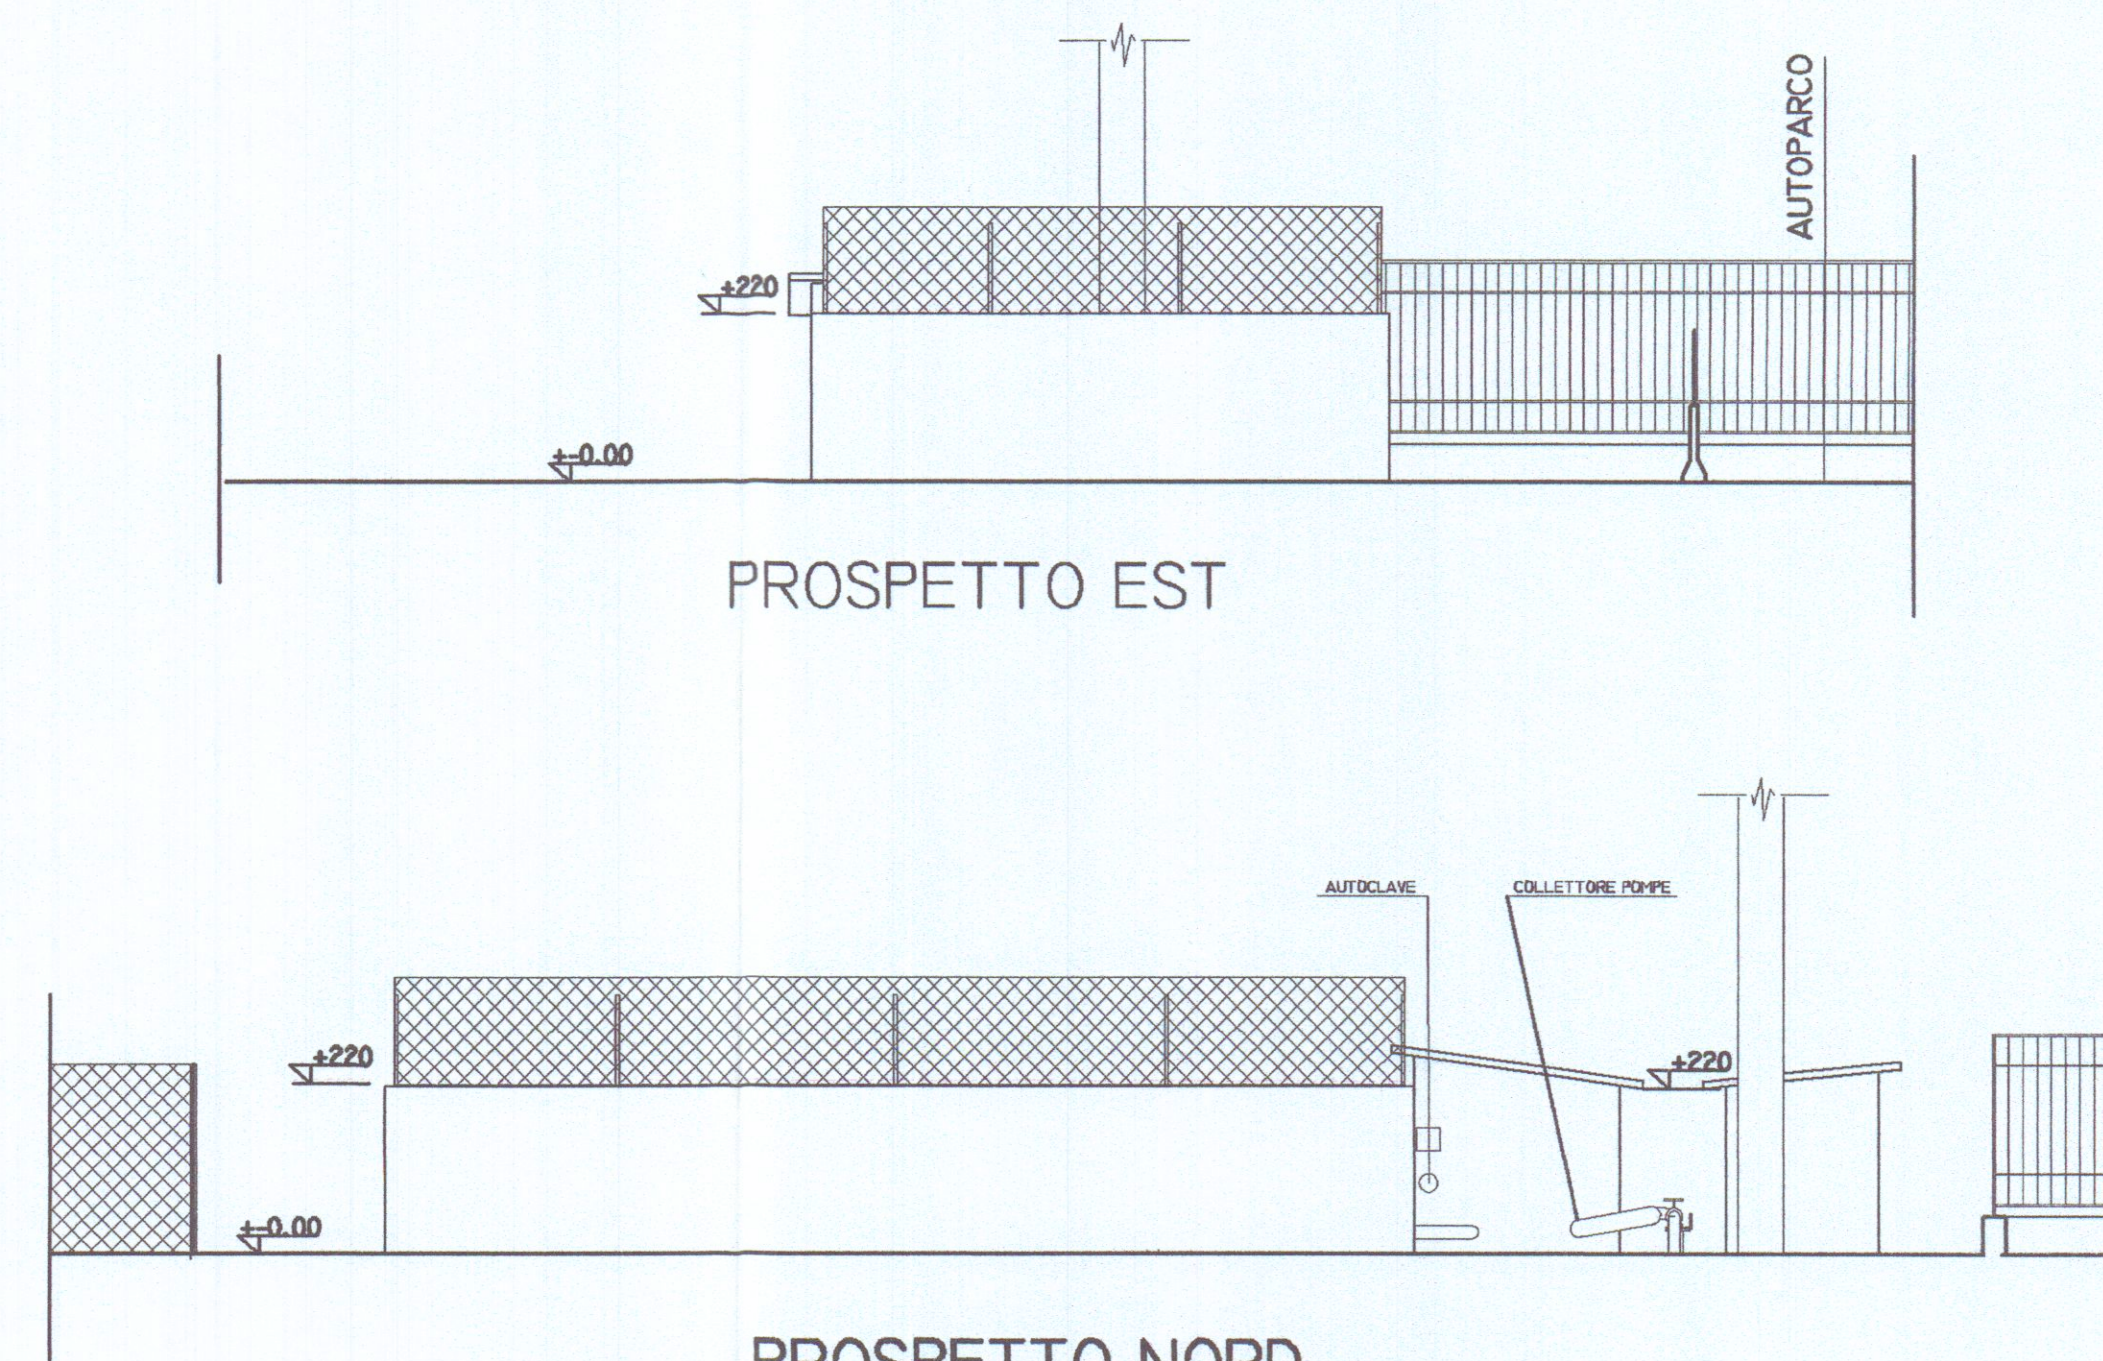


PROSPETTO NORD

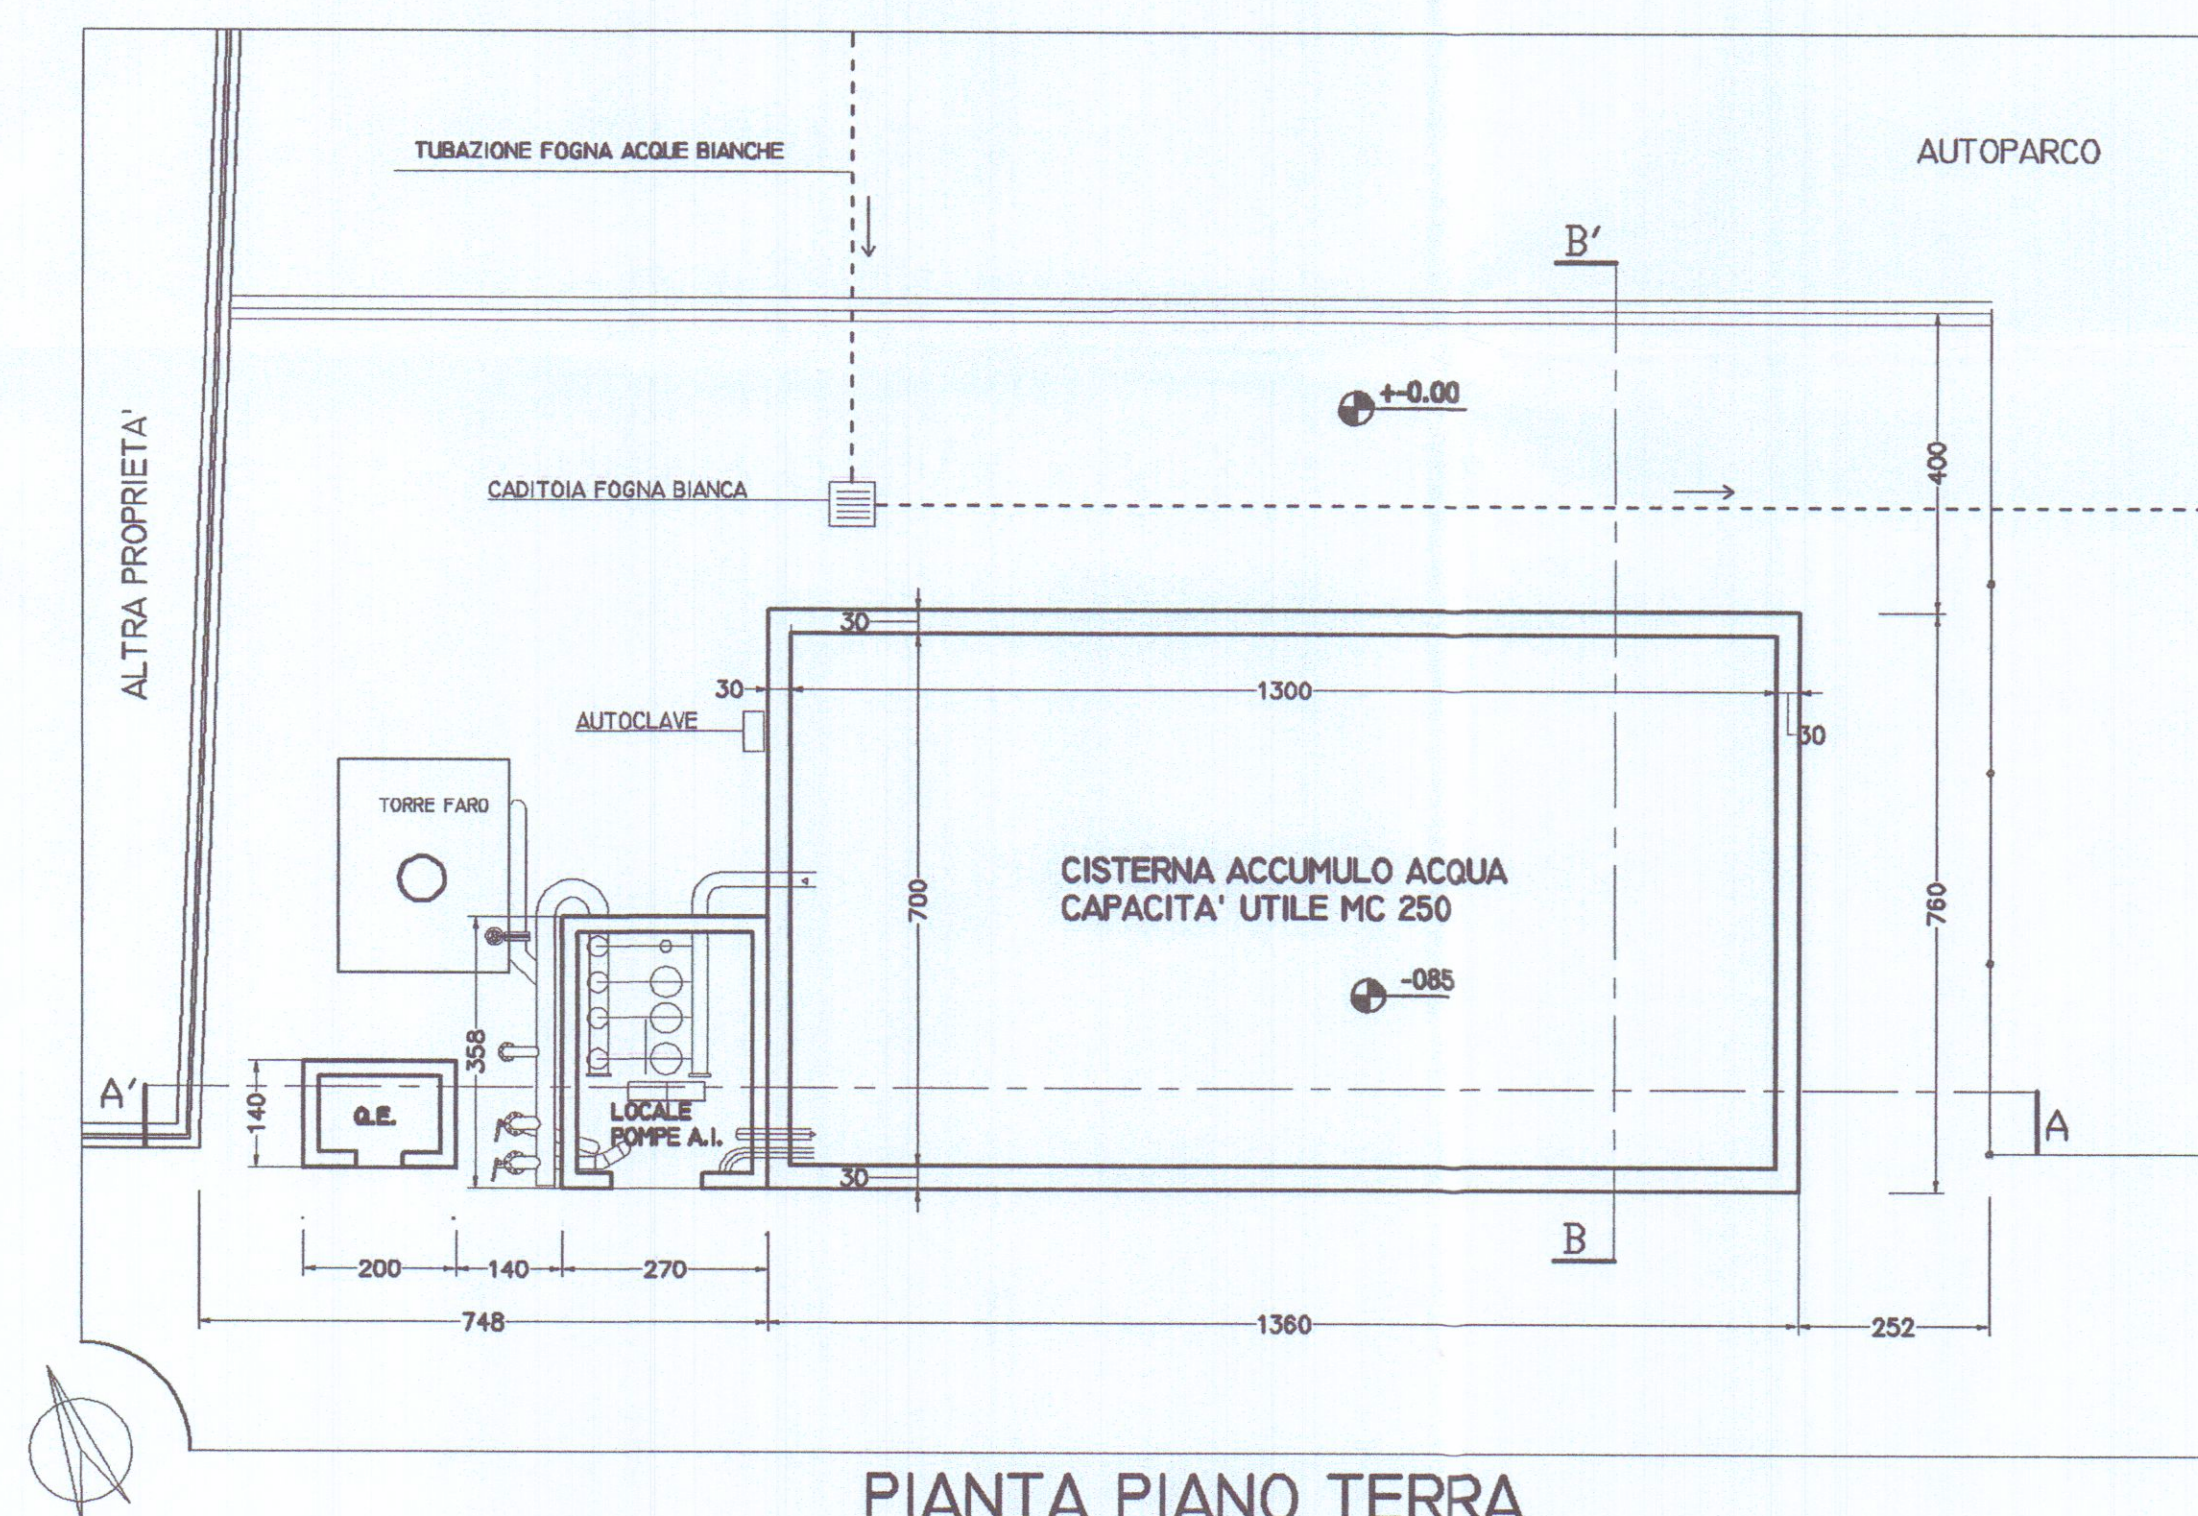


PIANTA PIANO TERRA

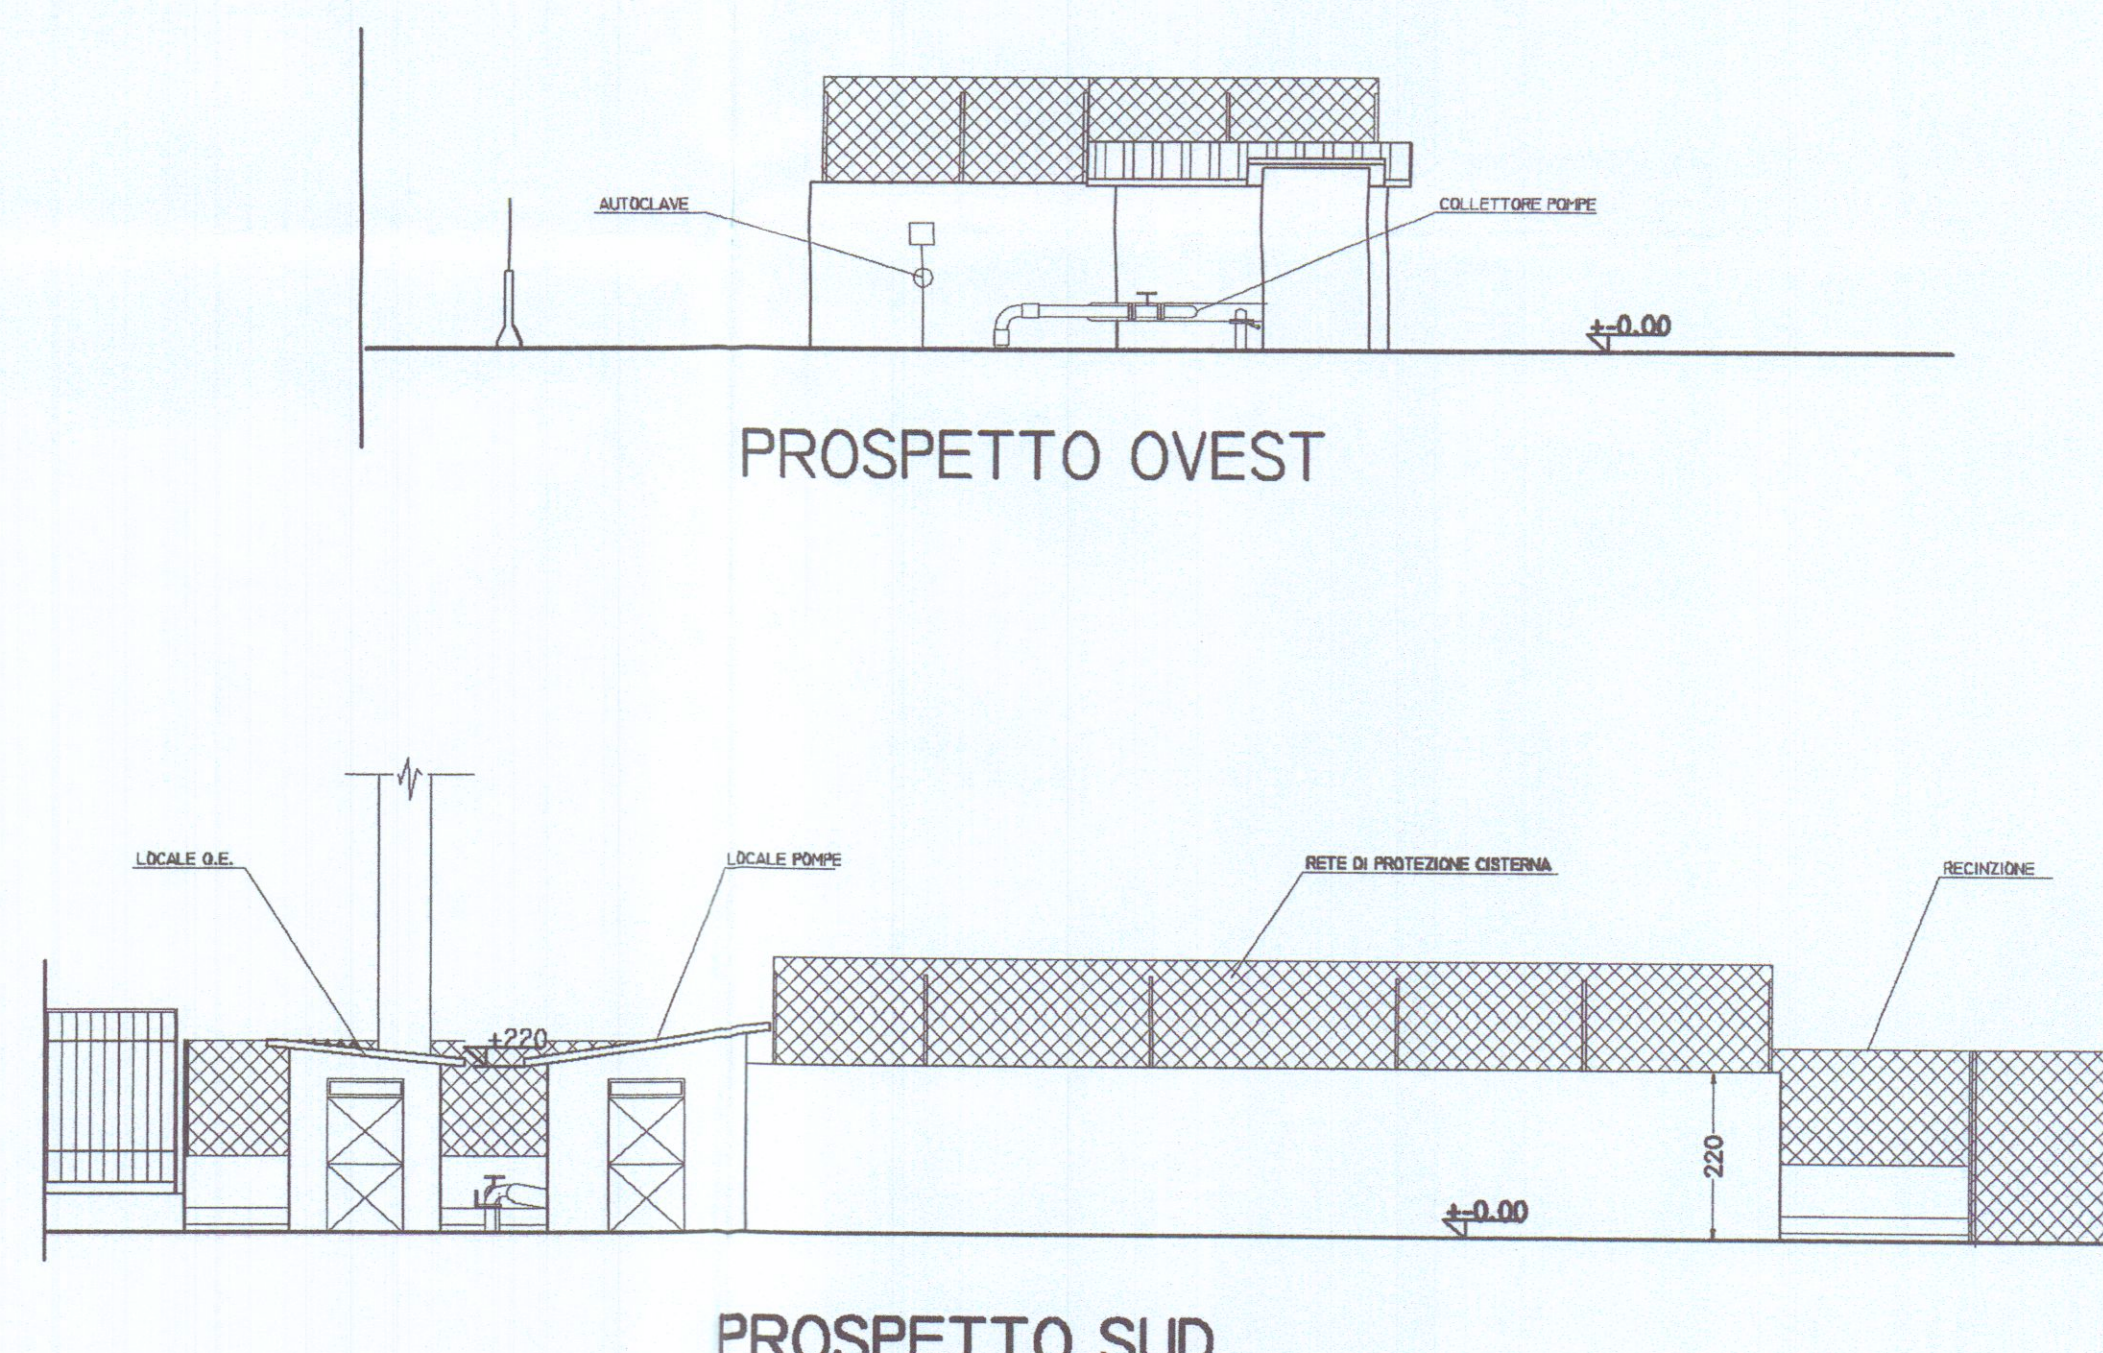


PROSPETTO SUD

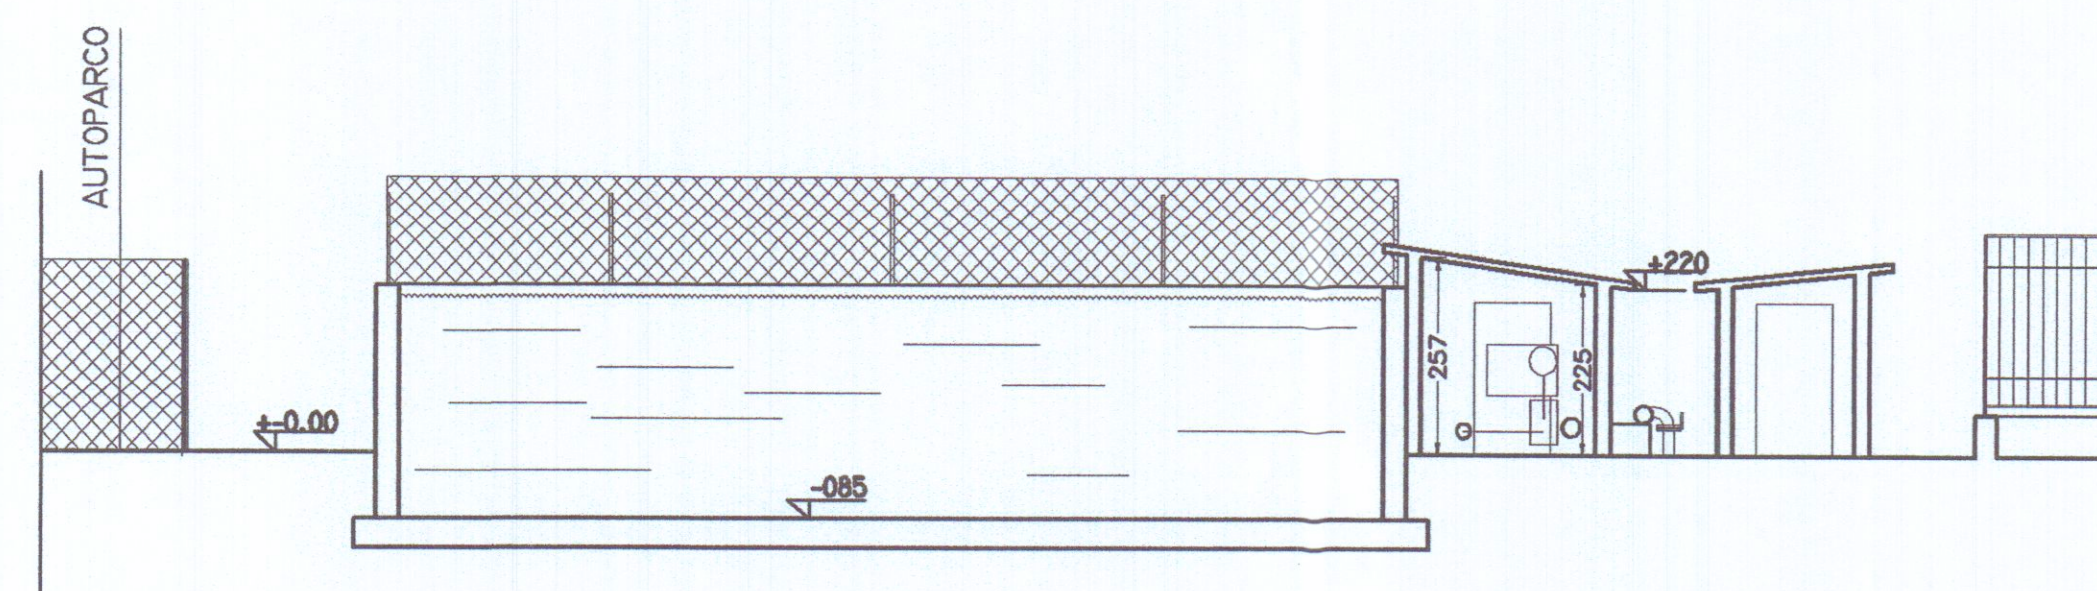

SEZIONE A-A'

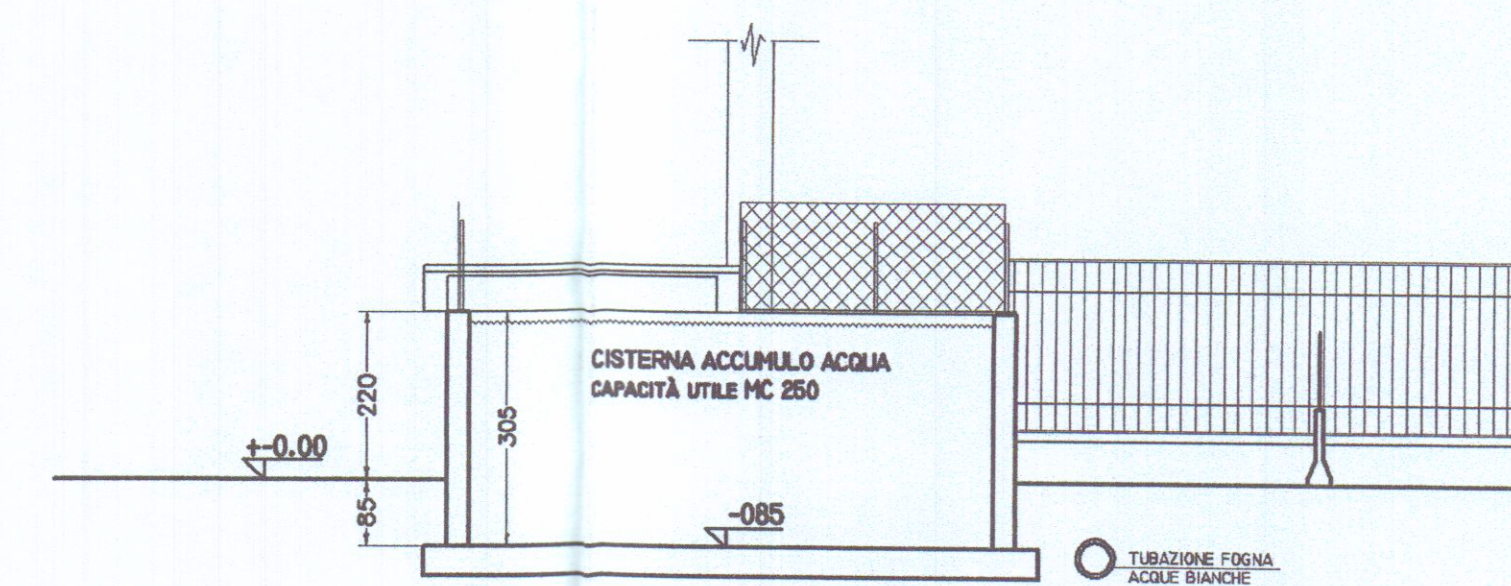

SEZIONE B-B'

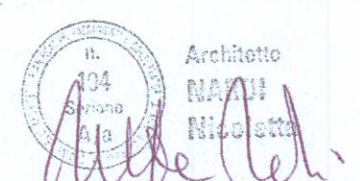

STUDIO TECNICO Dott. Arch. Nicoletta NARDI - 54033 CARRARA - Tel. 0585 780640 -		
Committente		
AREA S.P.A.		
Oggetto		
ADEGUAMENTO TECNOLOGICO DI IMPIANTO DI PRESSURIZZAZIONE CON COSTRUZIONE DI NUOVO LOCALE TECNICO		
Localizzazione		
MARINA DI CARRARA - V.LE D. ZACCAGNA 34		
Titolo Tavola		Tav. n°
PIANTE - SEZIONI - PROSPETTI		2
STATO ESISTENTE		
Data dis. Luglio 2010	Scala 1:100	Rif.
Rev.		