
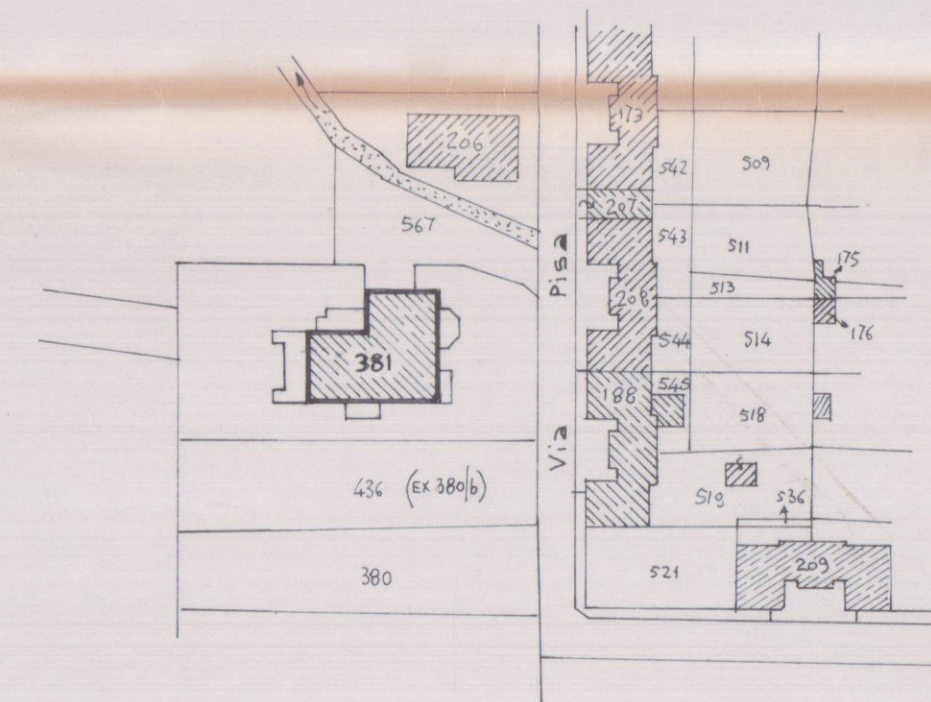
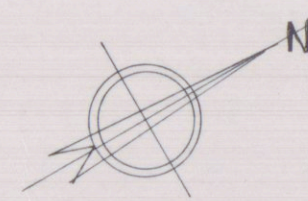


INGRANDIMENTO 1:500

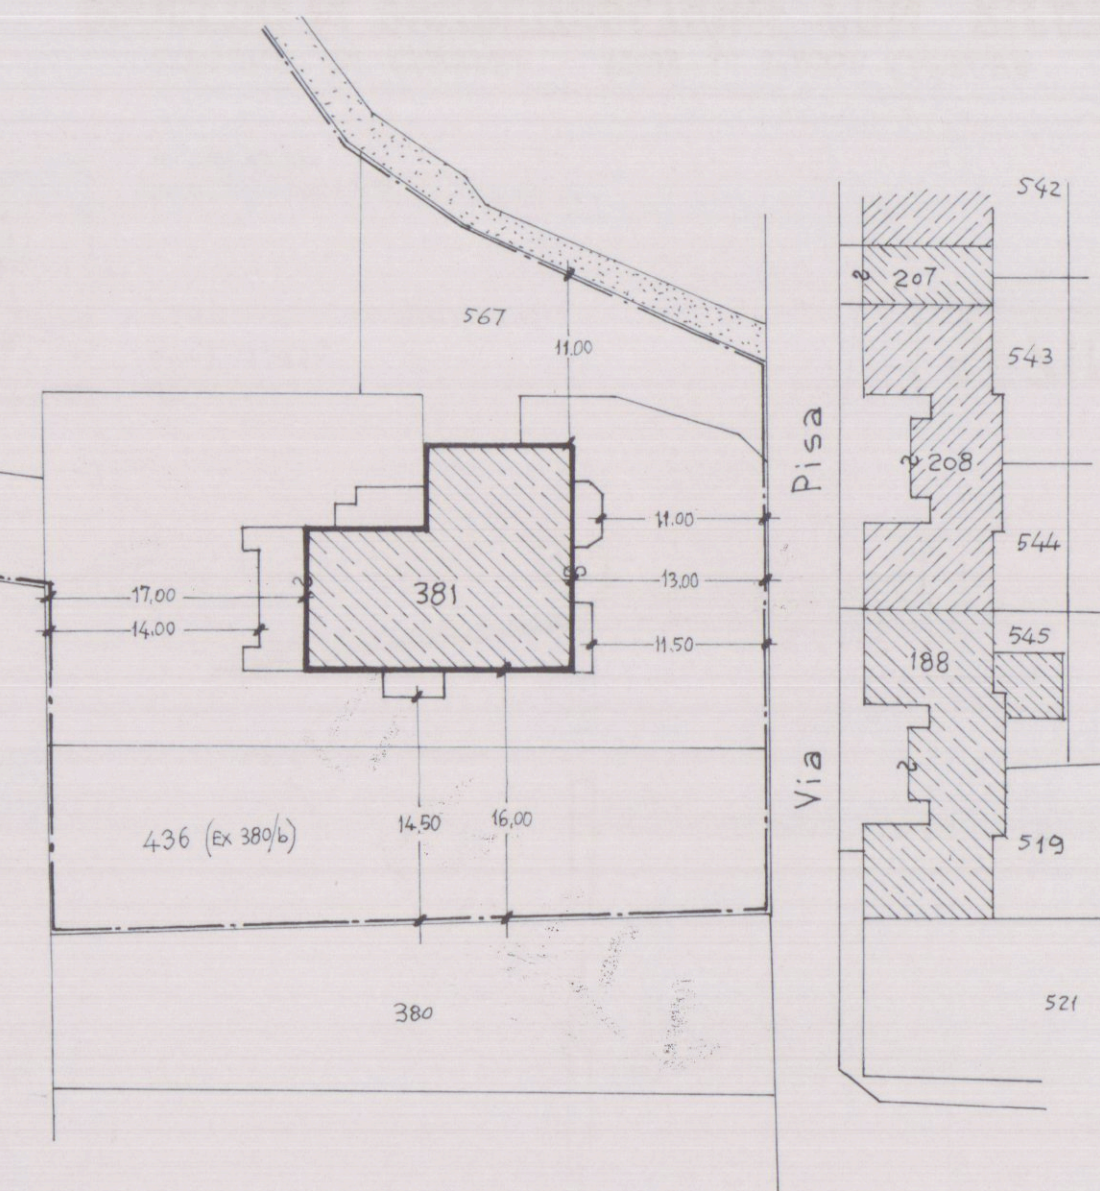

STRALCIO PLANIMETRICO
COMUNE DI CARRARA
FIG. N° 65 - MAPPA N° 381
SCALA 1:1000

USL N. 2 - U.O. di...
Al senet dell'art. con...
si esprime...
per...
proposto.

studio
architetto
giancarlo bergamaschi

54021 pontremoli (ms) via garibaldi 54
tel. 0187/831224

STATO DI PROGETTO
PLANIMETRIE E PIANTE

TAV.


1

SCALA
1:100


DATA

15 NOV 1993


PIANTA PRIMO PIANO

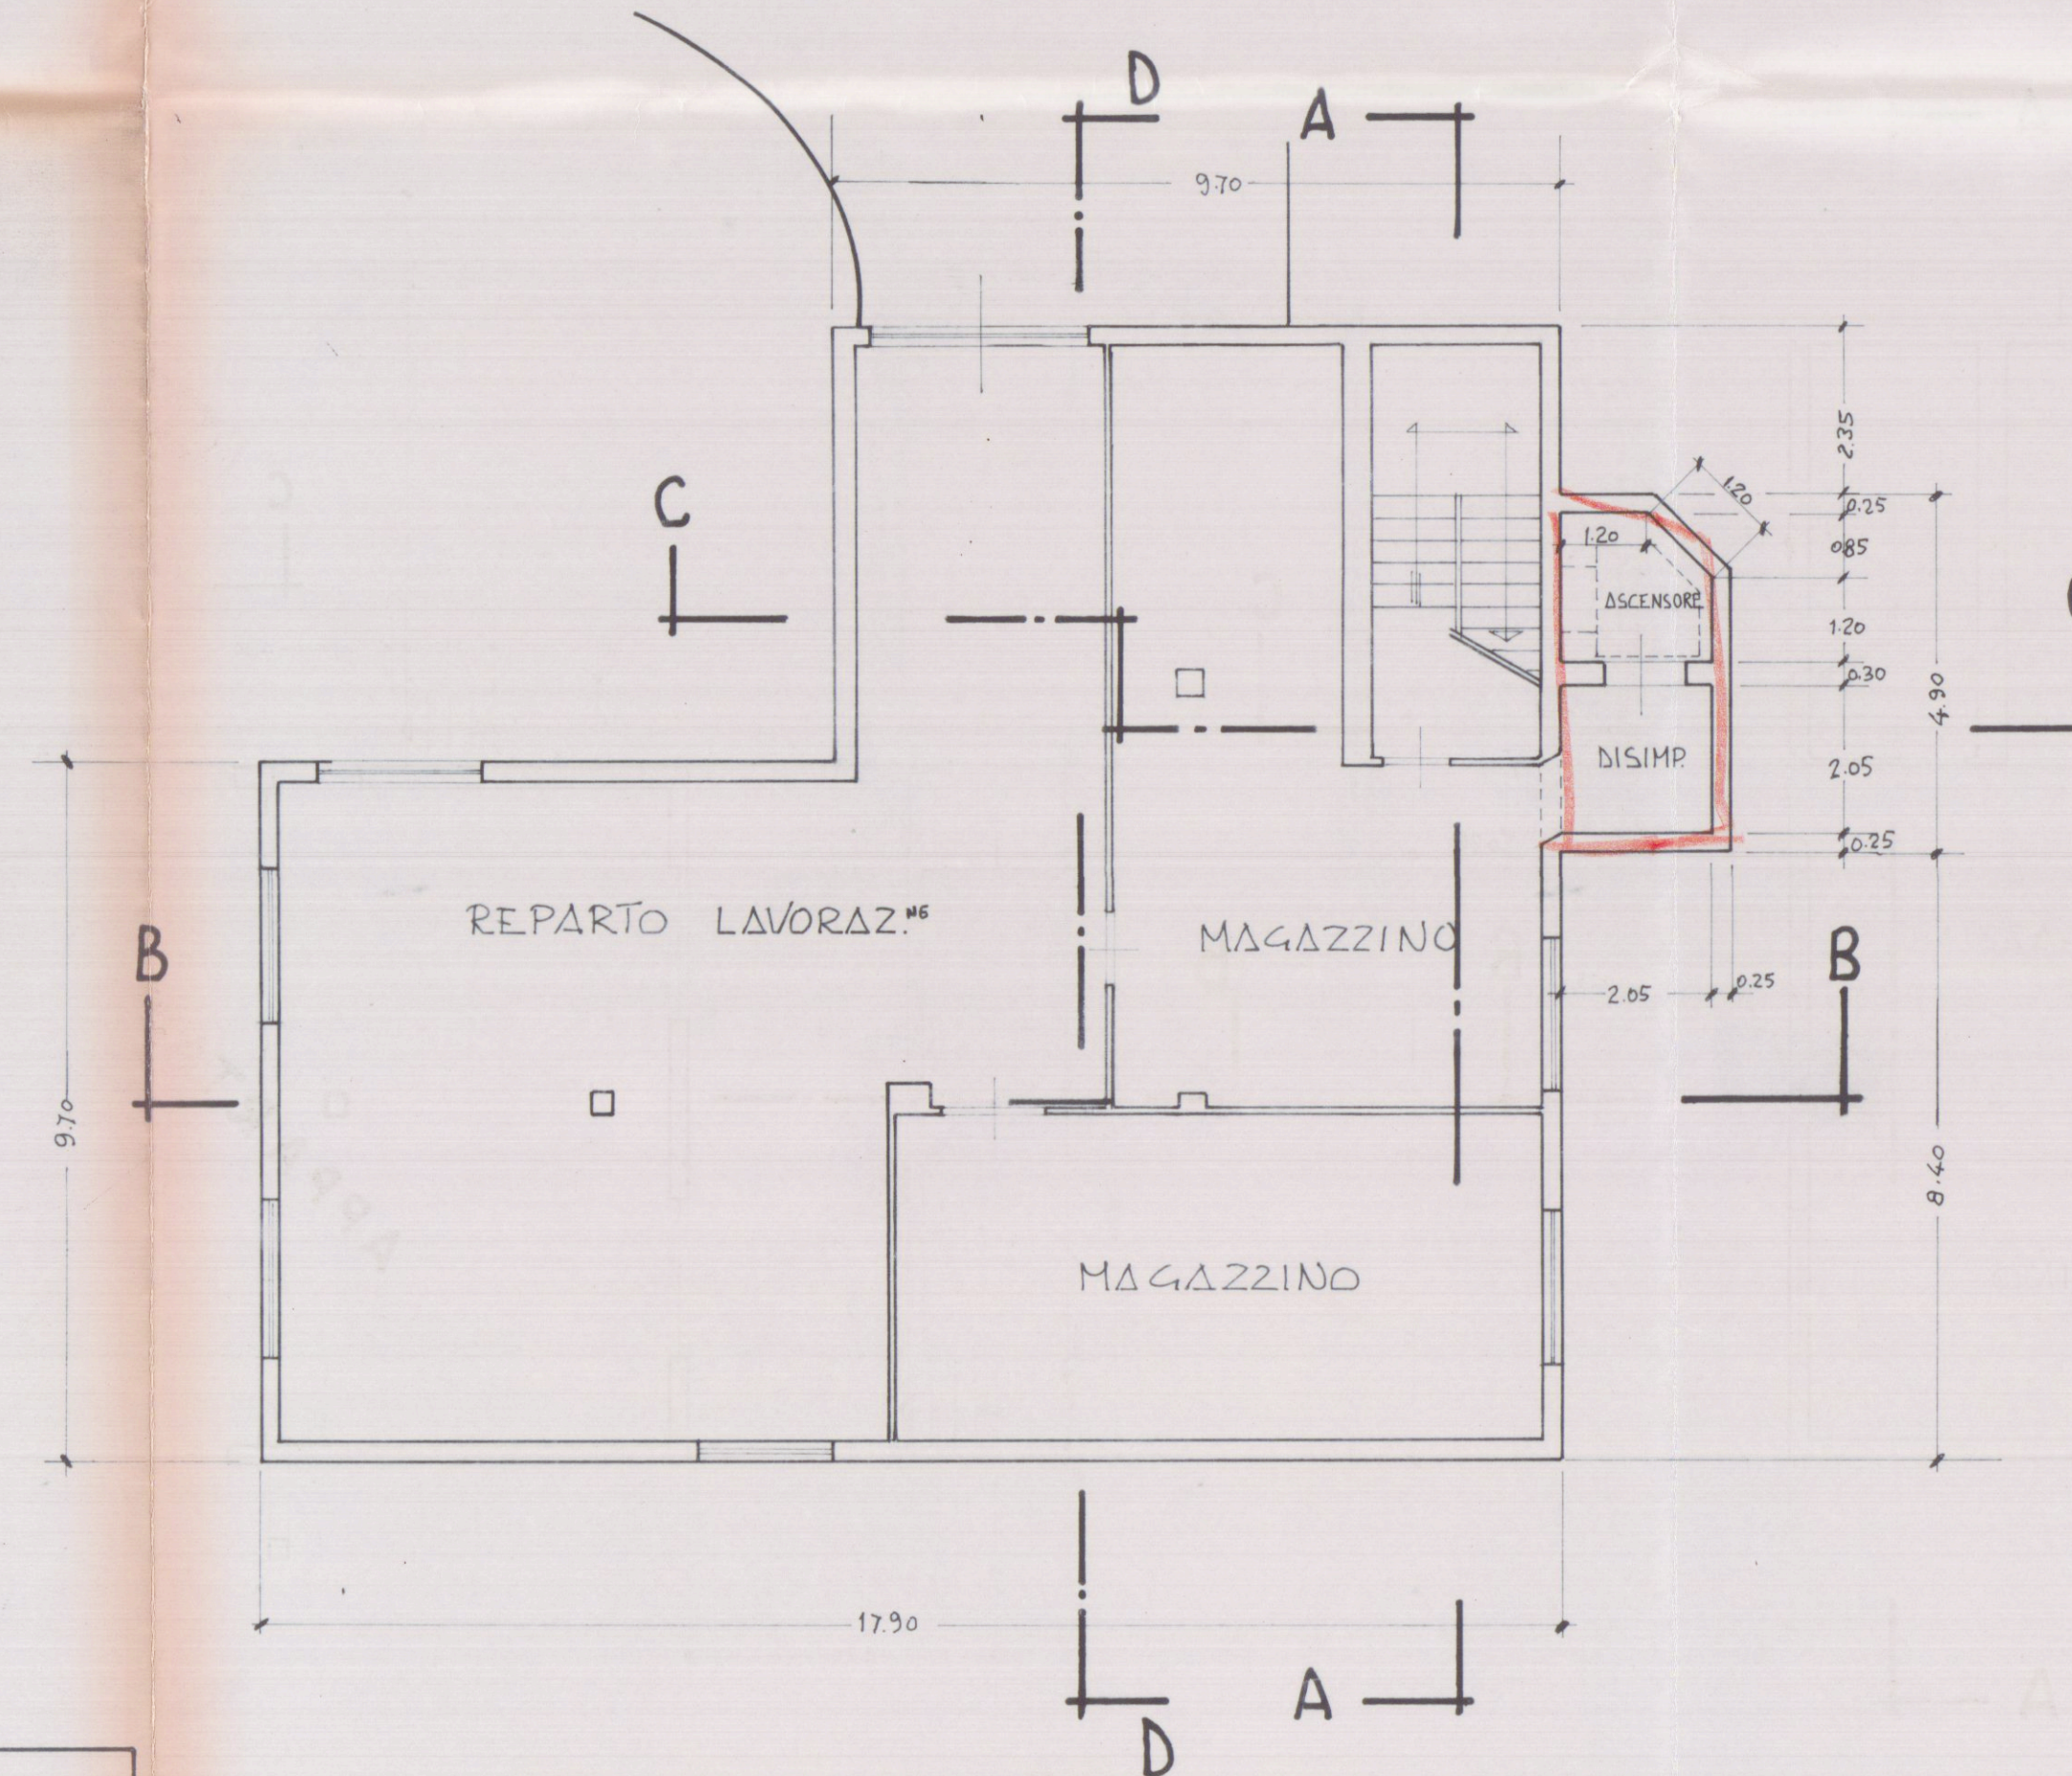


PIANTA PIANO SEMINTERRATO

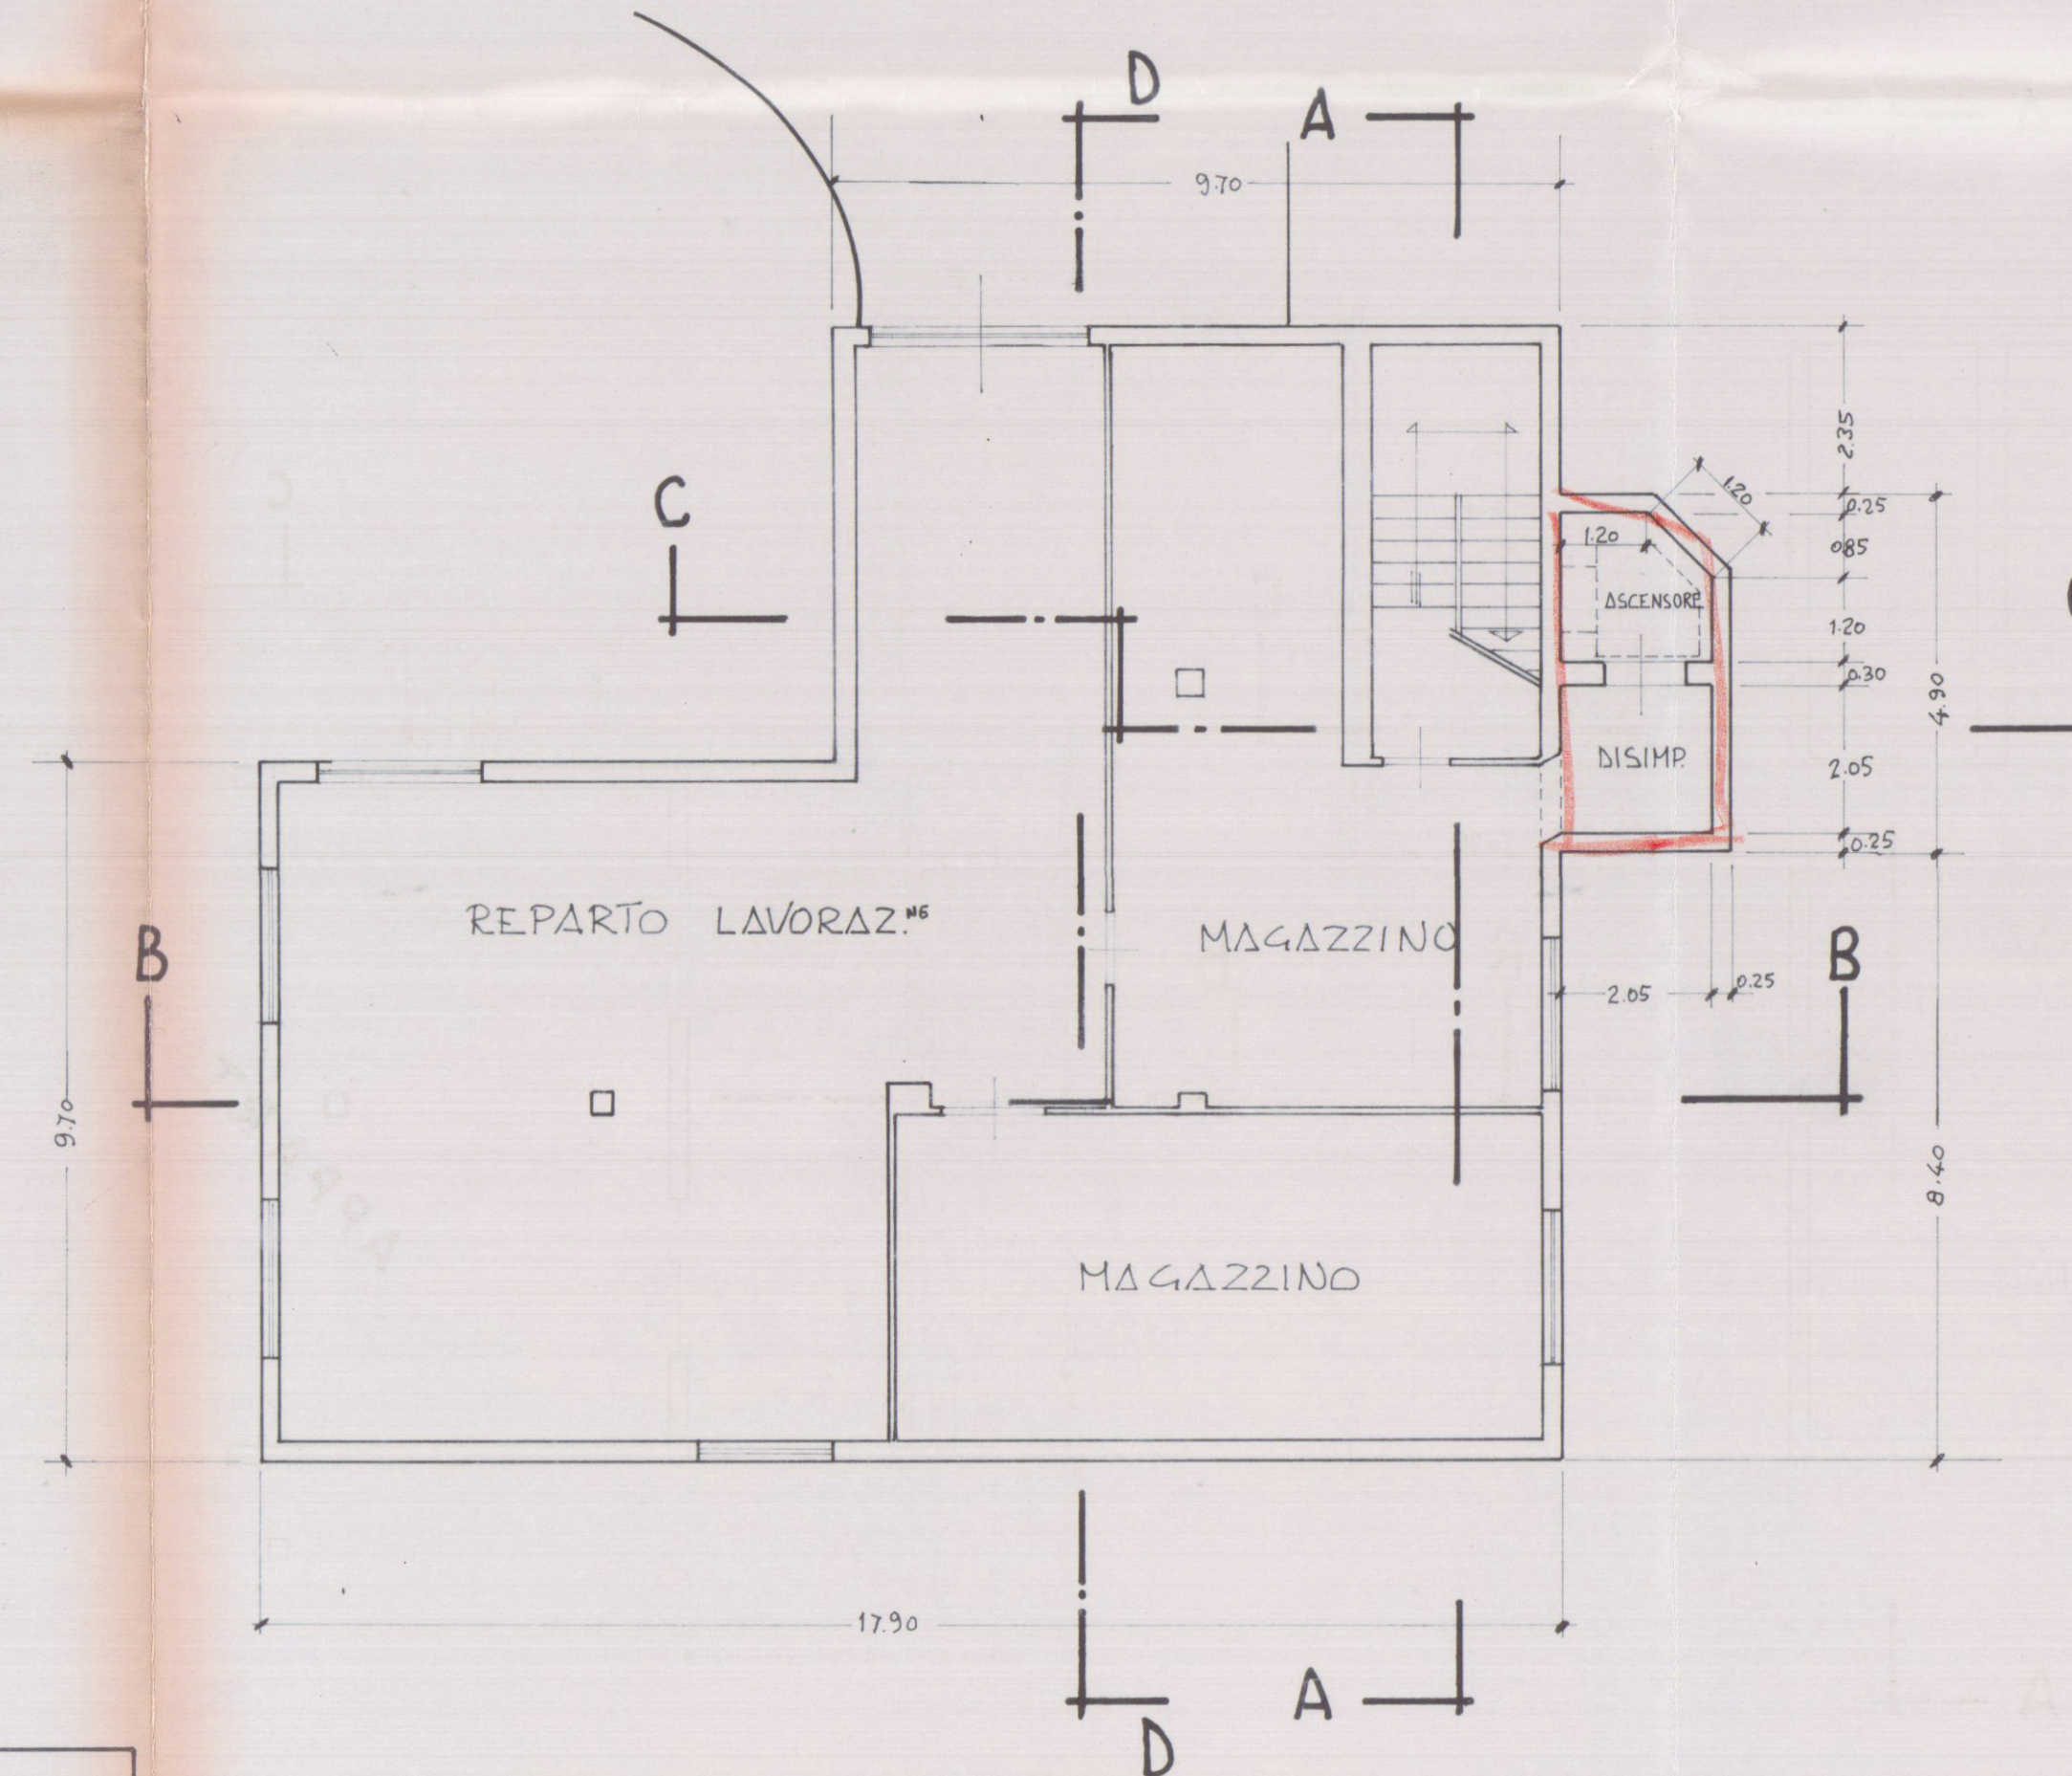

PIANTA SOTTOTETTO

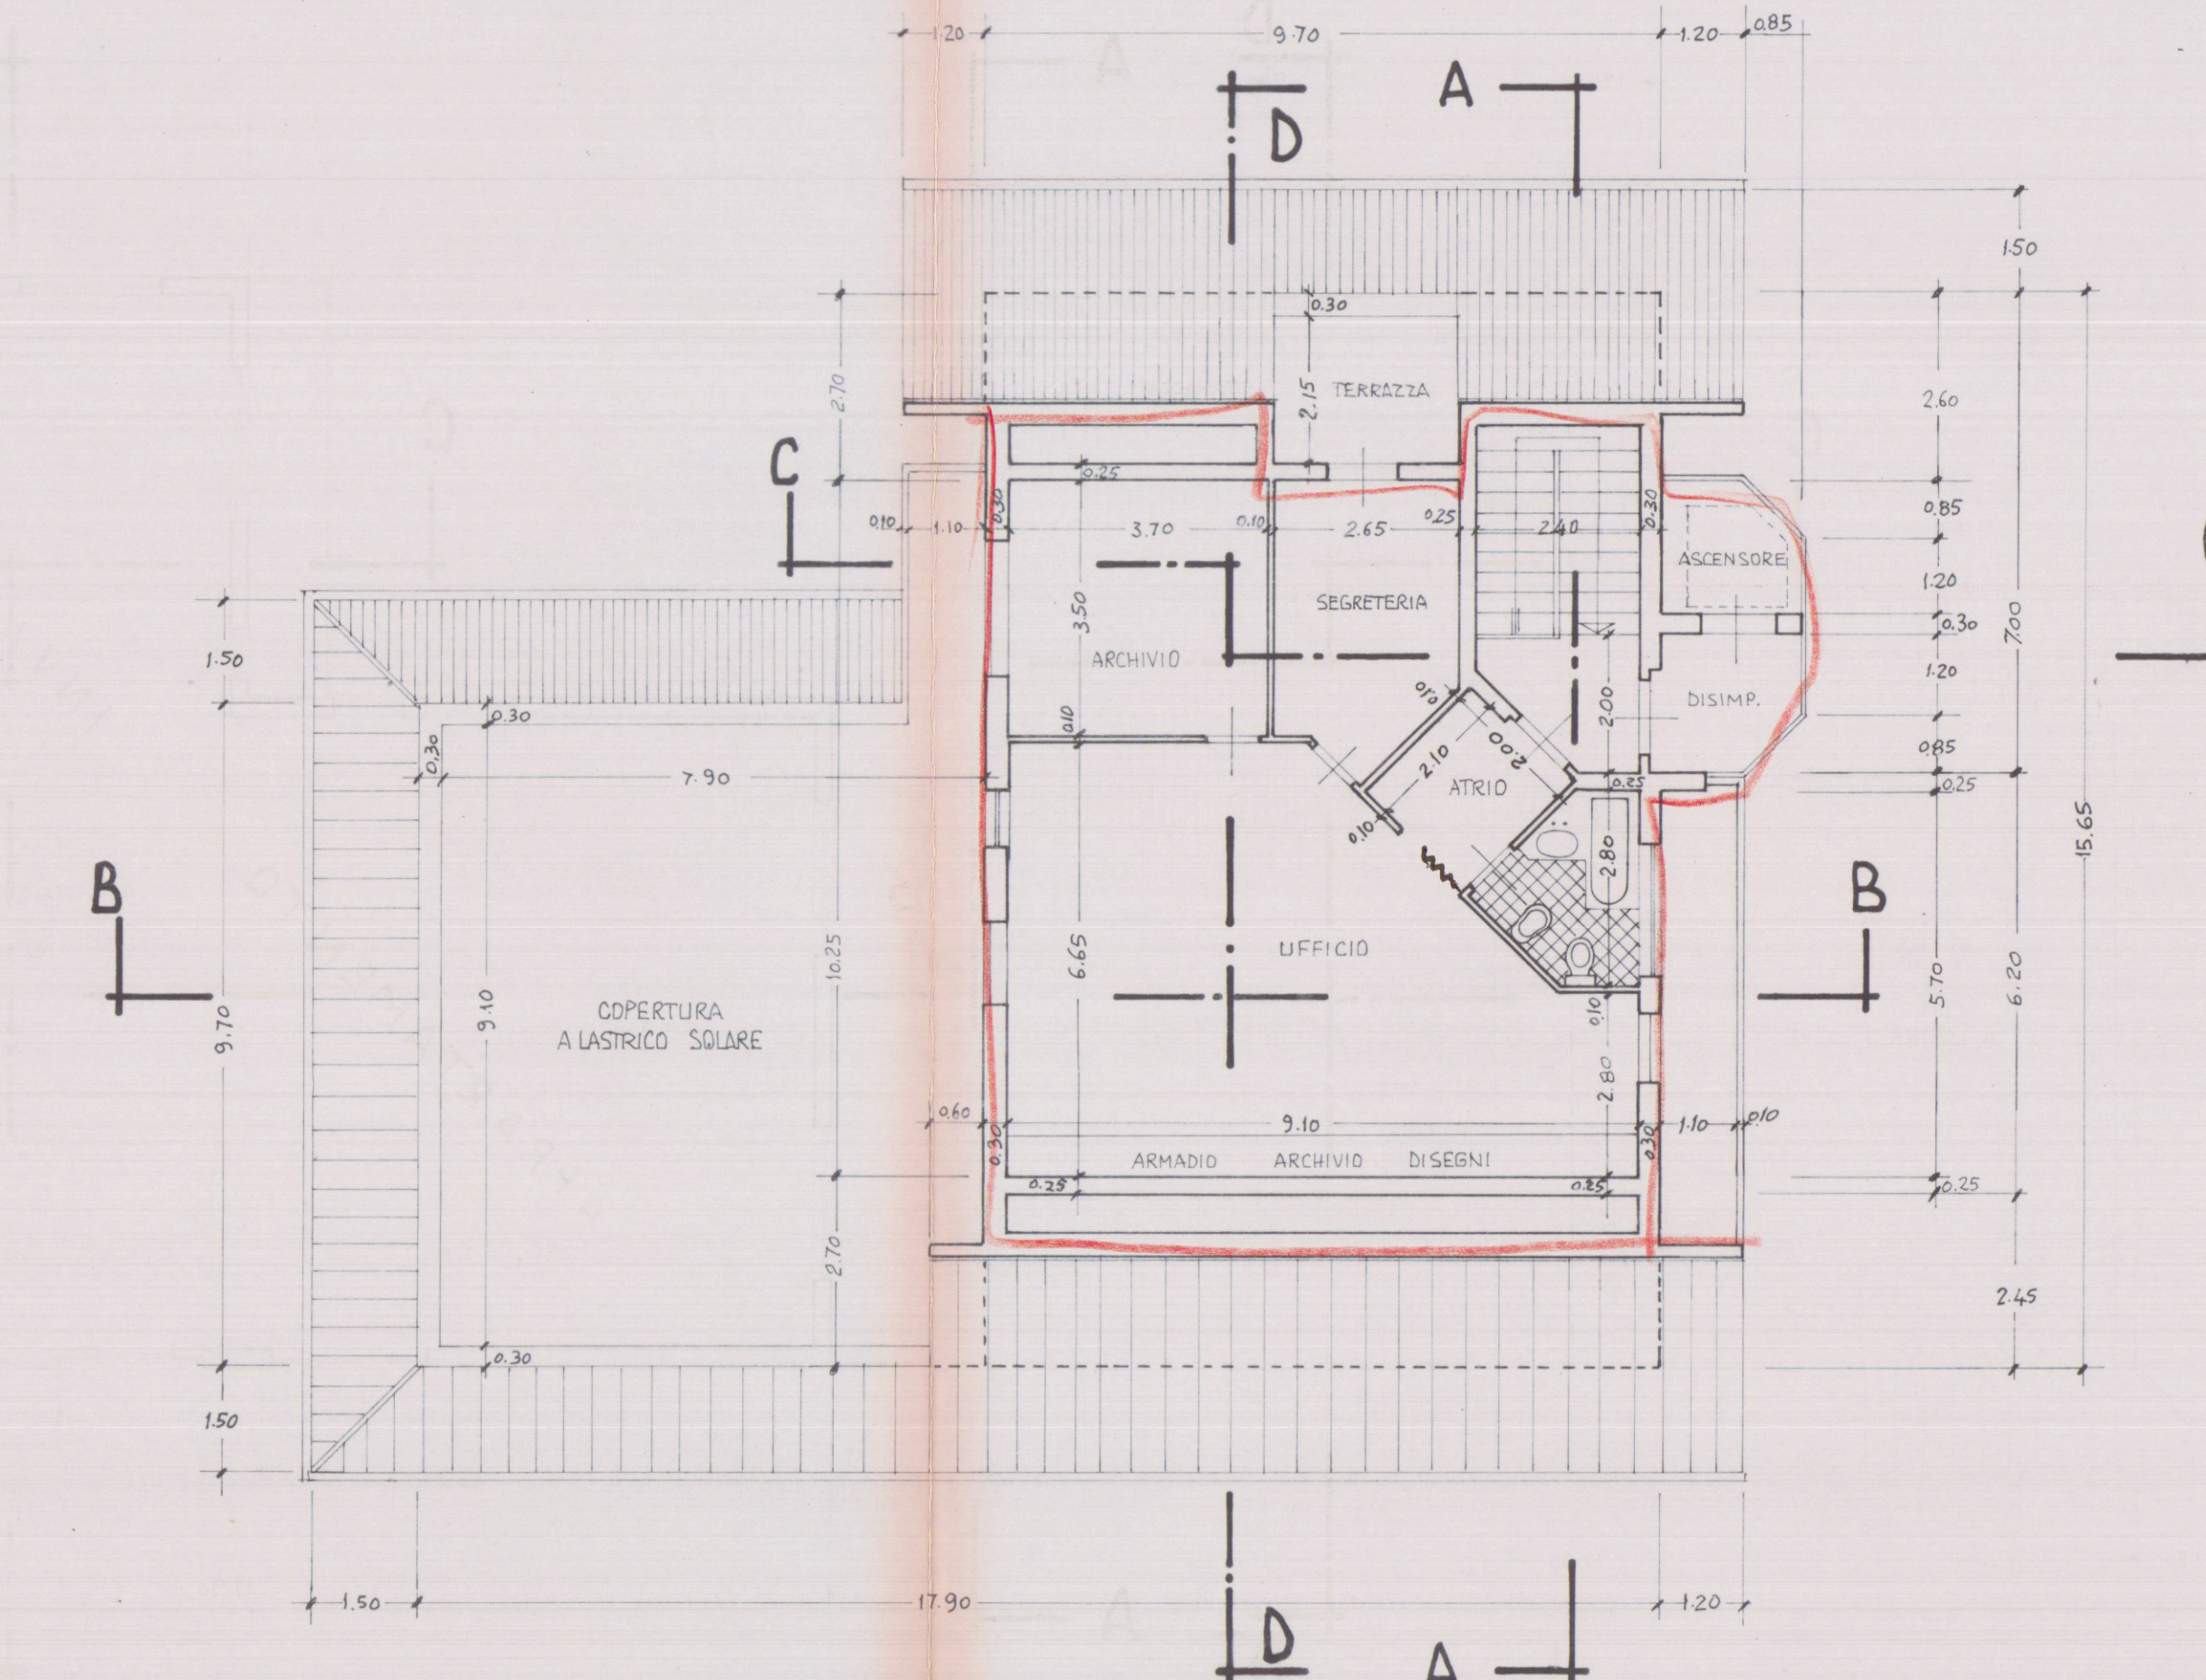

PIANTA PIANO TERRA

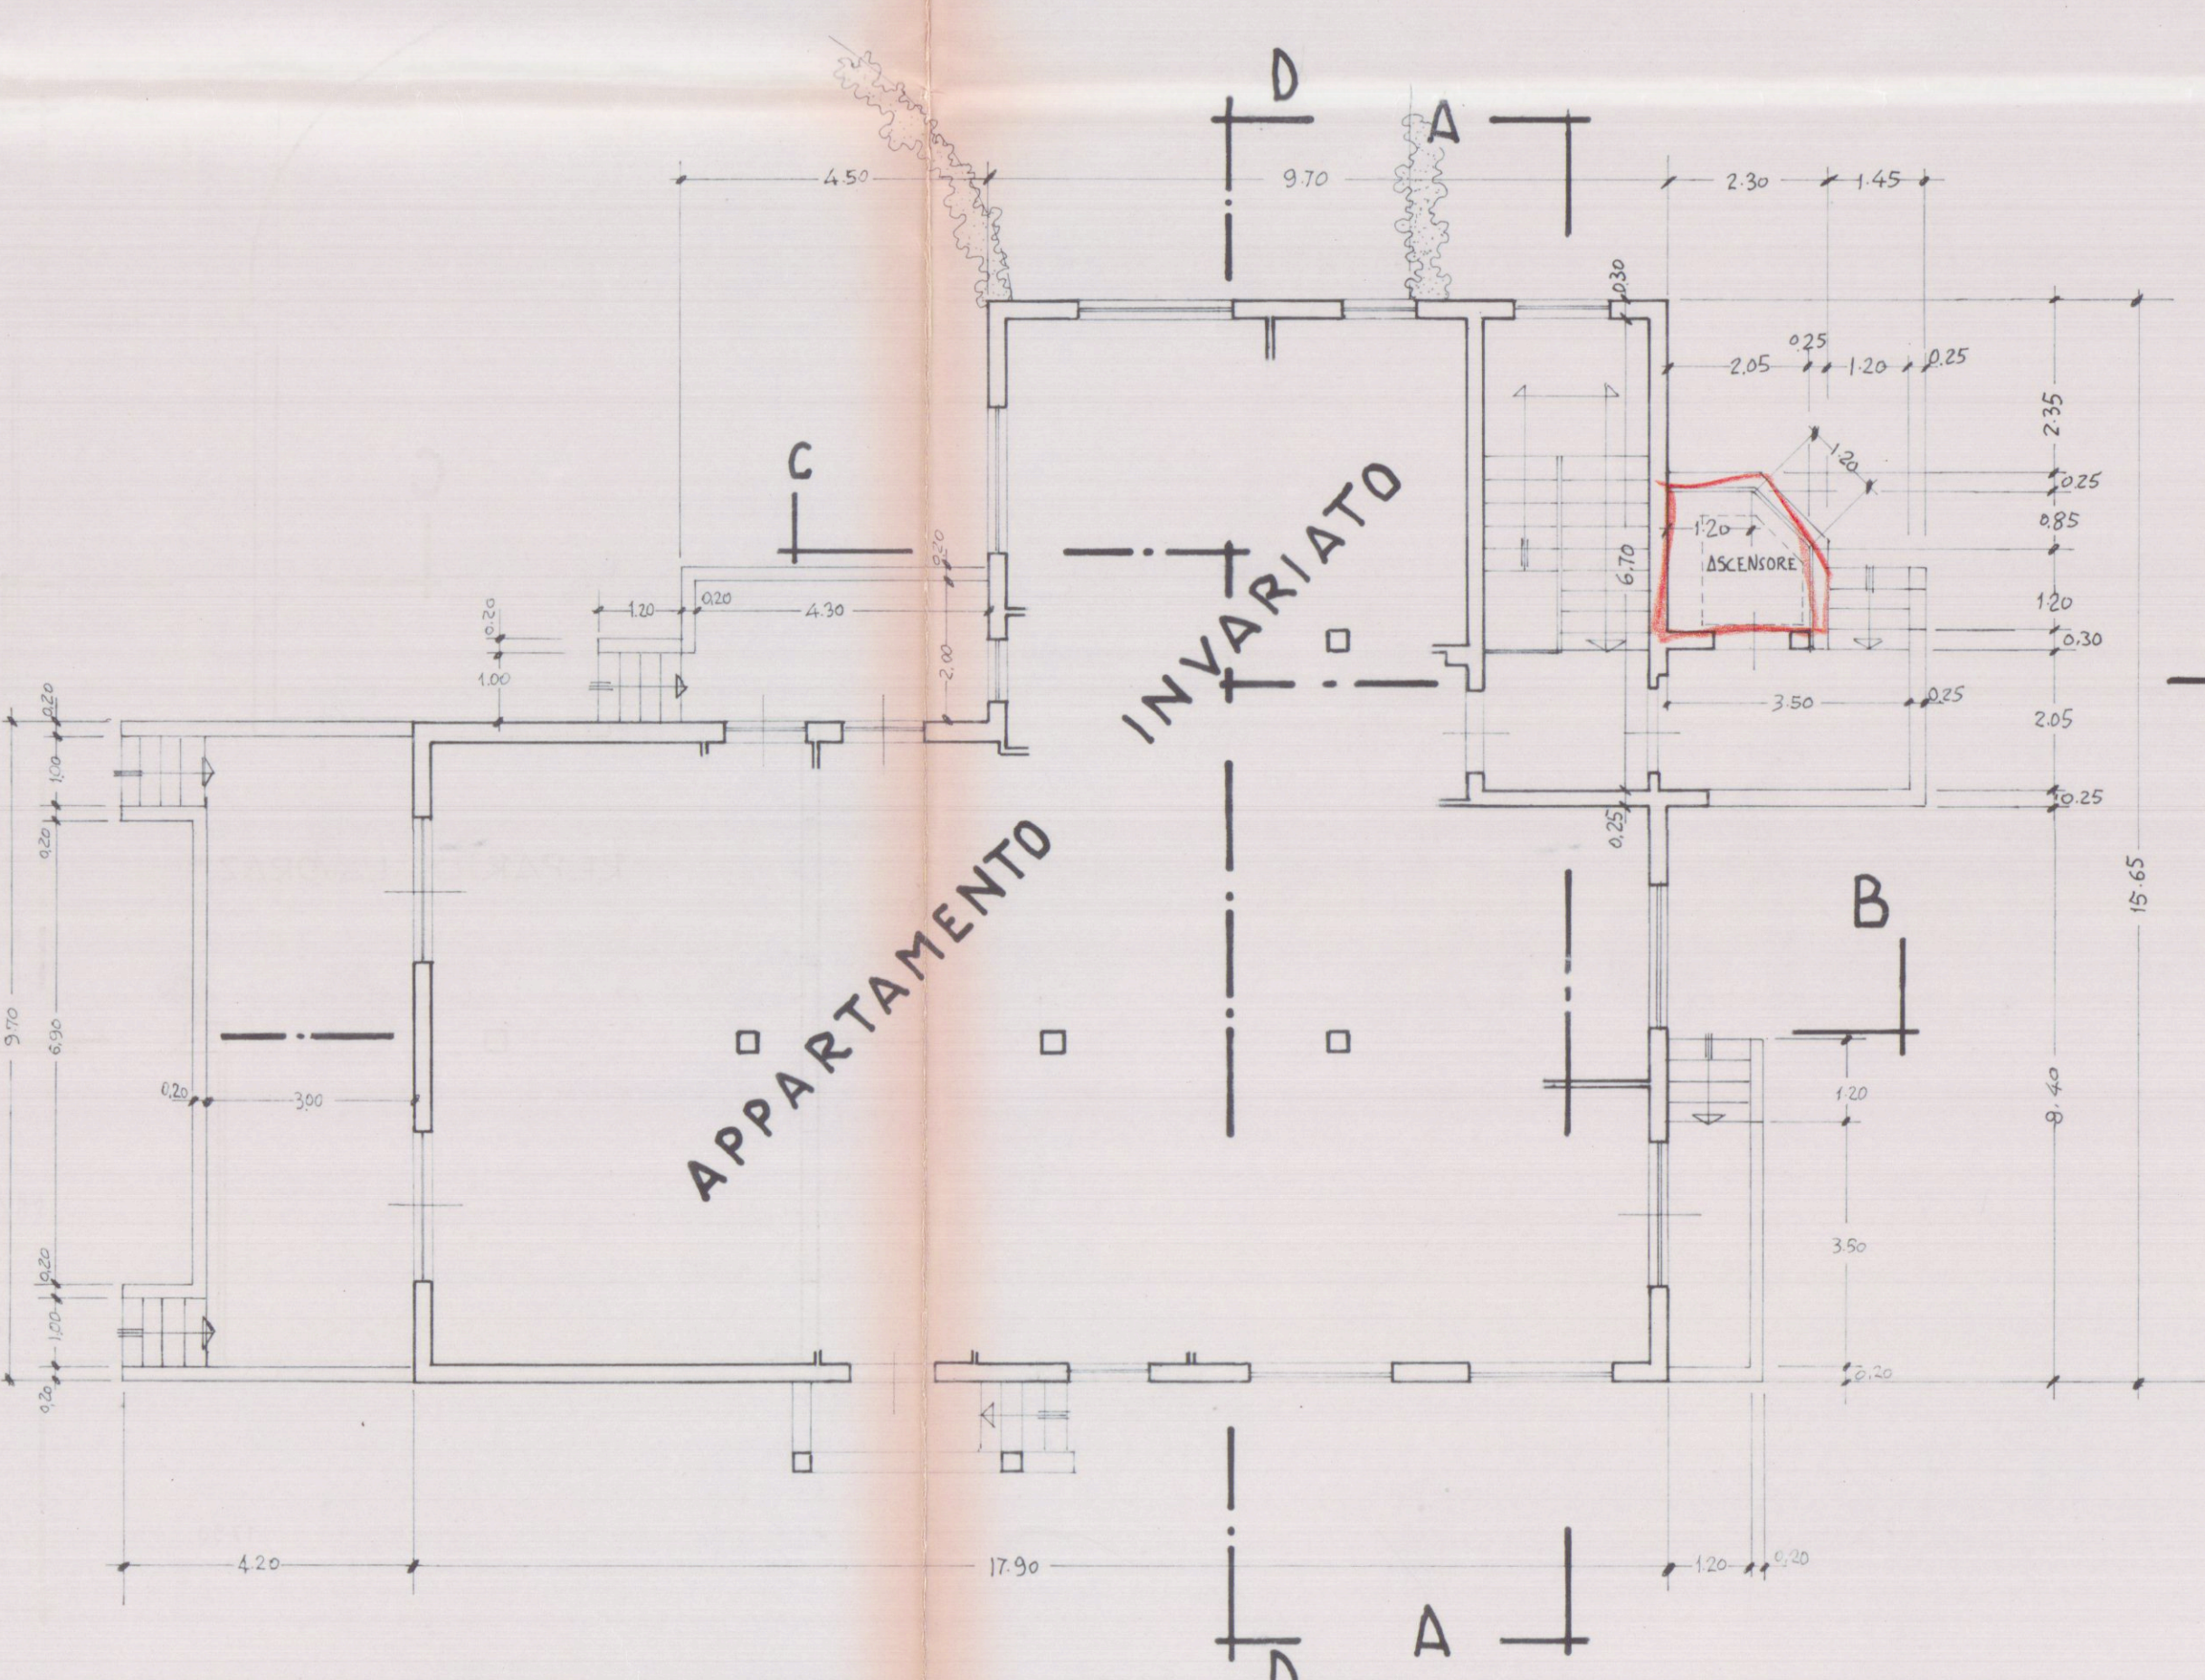

PIANTA COPERTURA

