

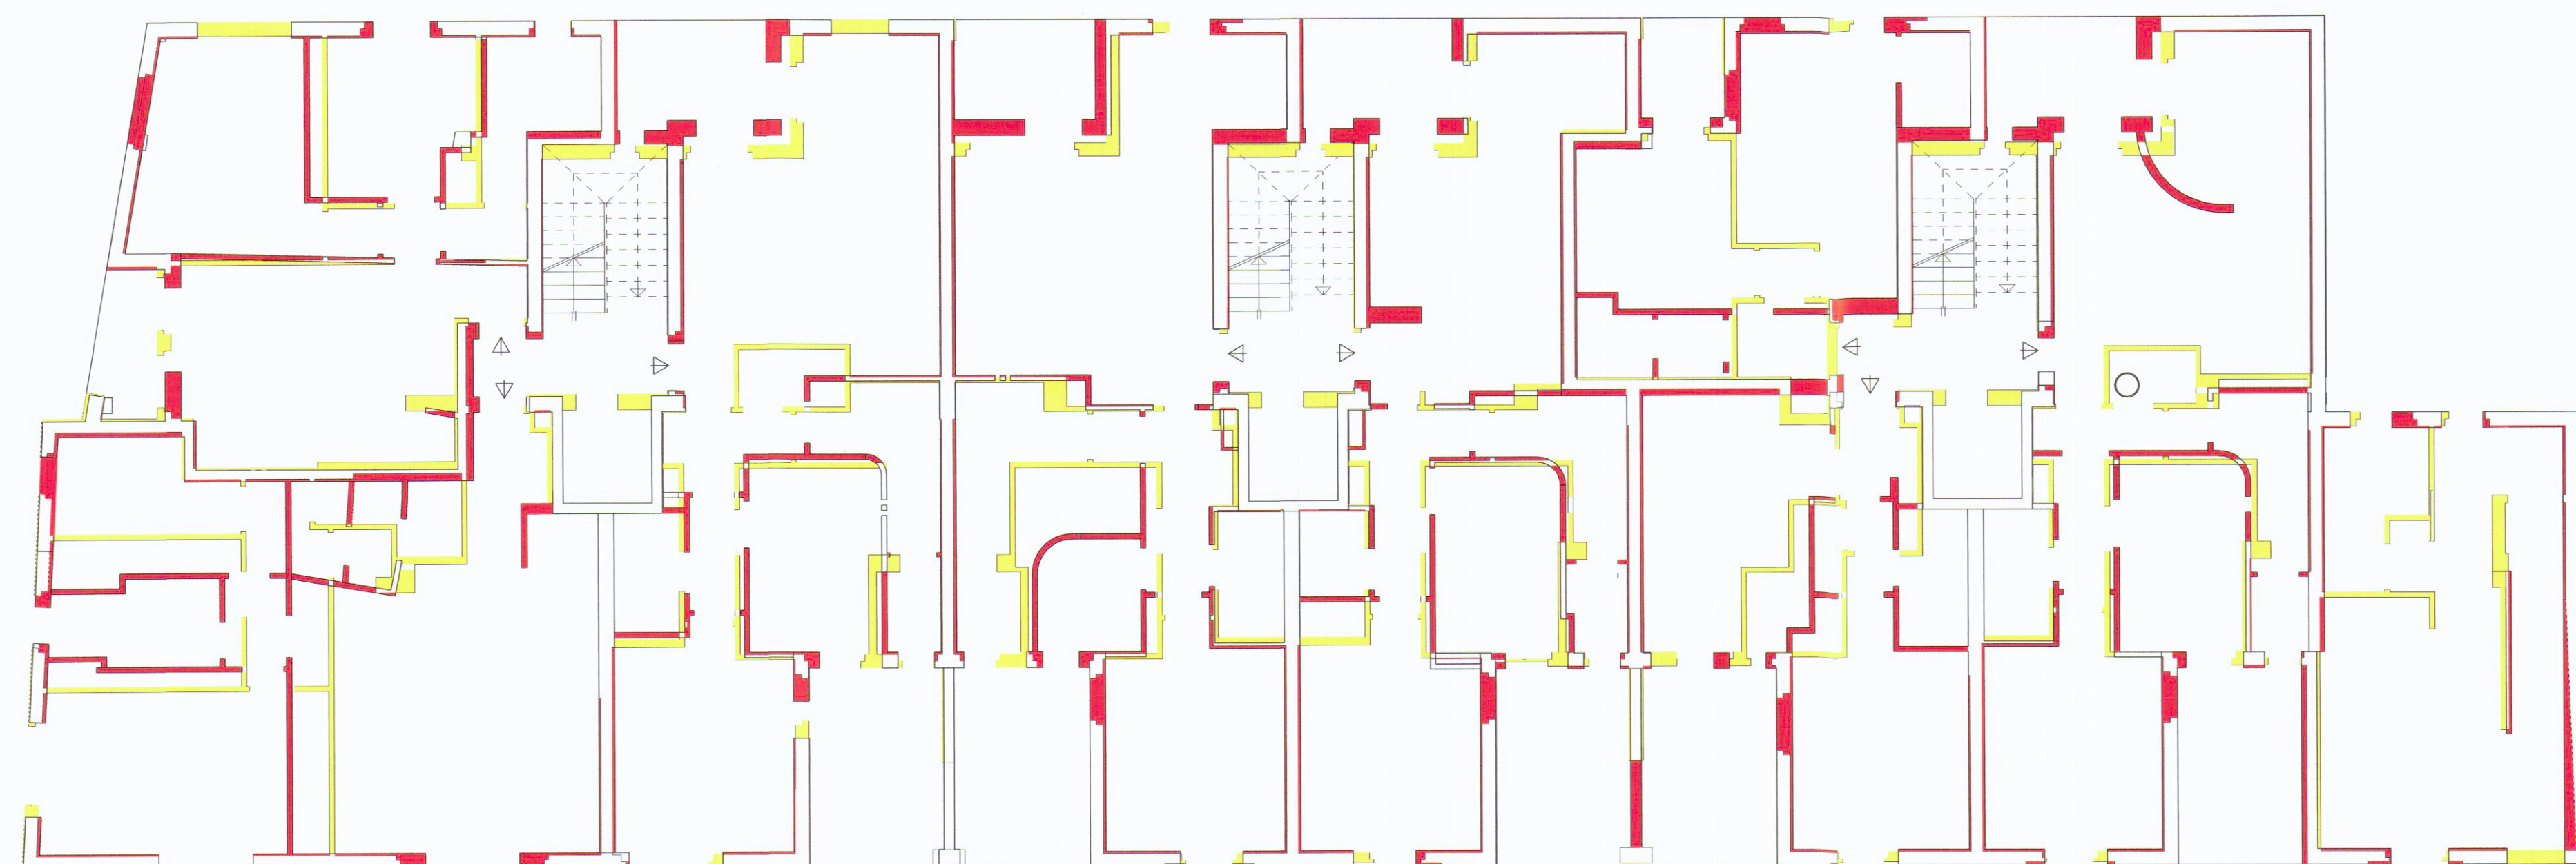


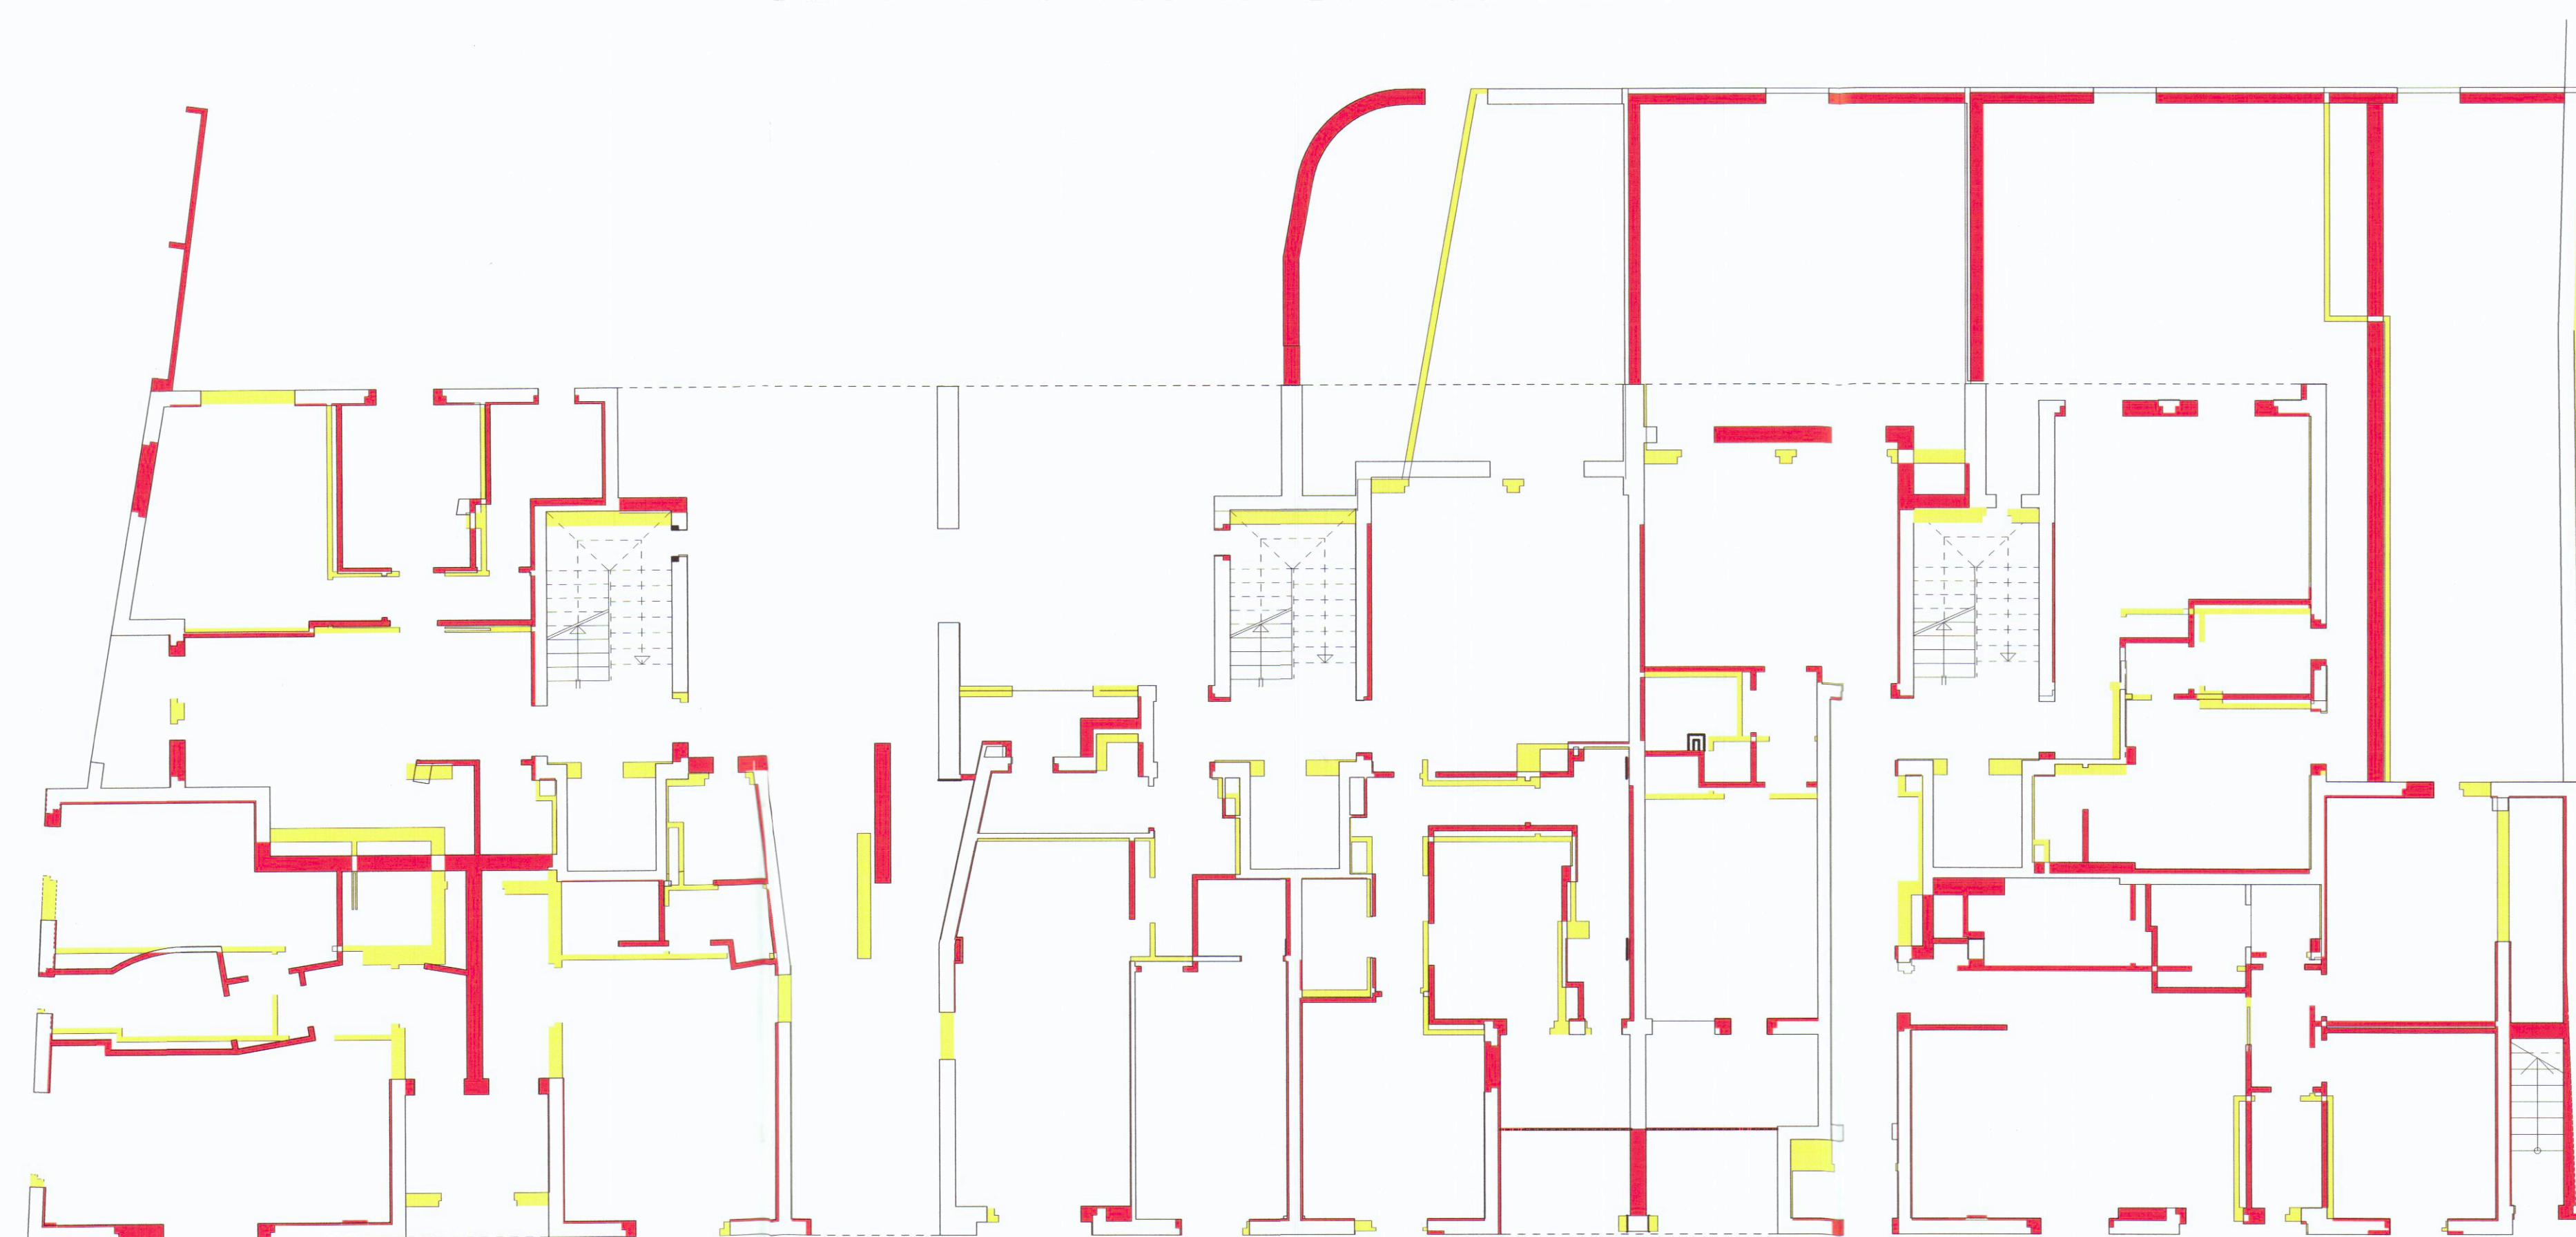

PIANTA PIANO PRIMO

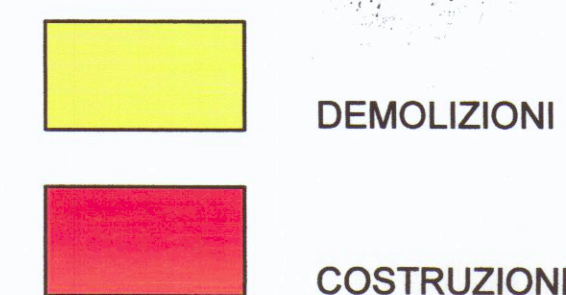

PIANTA PIANOTERRA

Ingegnere VINCENZO COPPOLA
Via Massa Avenza 283 54100
Massa (MS)
Tel. 0585/855878



VARIANTE IN CORSO D'OPERA

complesso residenziale
"i loggiati"

via Dell'amico
Carrara

STATO SOVRAPPOSTO

PIANTA PIANO TERRA
PIANTA PIANO PRIMO

scala
1 : 100

TAVOLA N.
2C

Il Committente :

RESIDENZA PARADISO srl
L'Amministratore Unico
GIUSEPPE VOLPI

APPROVATO

COMUNE DI CARRARA
SETTORE URBANISTICA

VARIANTE n. 1
Approvata dal Consiglio Comunale n. 10/05
Indirizzo: via Dell'amico Carrara

Il Tecnico :



Vidimazioni comunali

elaborato e redatto dal
dal Nucleo Valutazione
Il Responsabile del Procedimento
(Prof. Arch. Paolo)