


20 APR. 1971


Progetto di costruzione di una casa
da erigersi a Castelpoggio-via Vasco
Venturelli-per conto dei Signori-
Vaira Franco e Cappelli Maria- scala
1:100

APPROVATO
30 AGO. 1971


CONTROLLATO
22/11/200

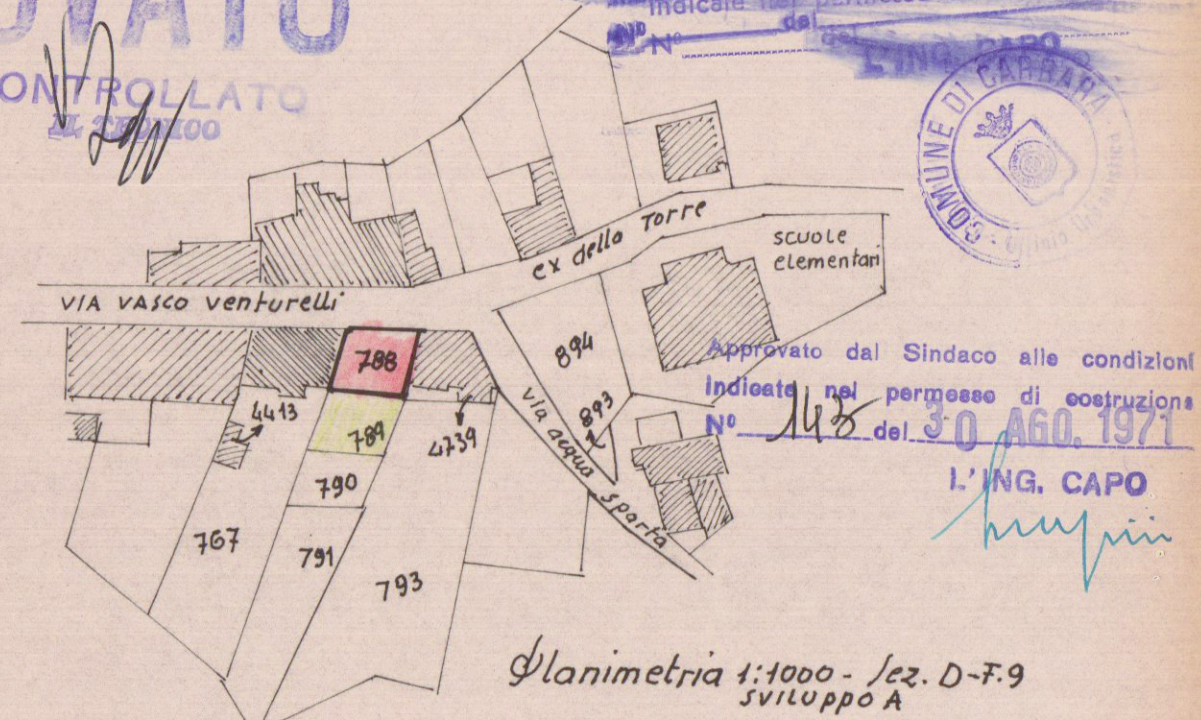


Planimetria 1:1000 - Sez. D-F-9
sviluppo A

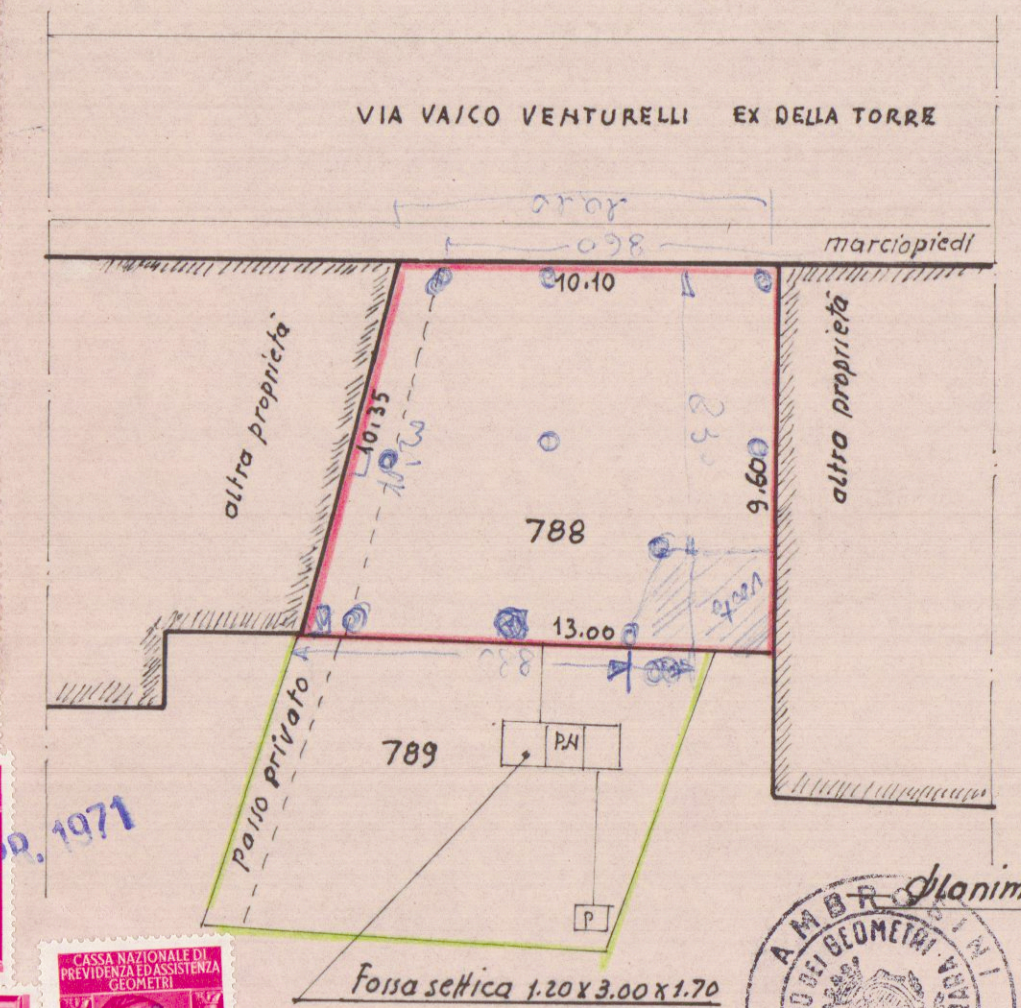


Planimetria 1:200
Fossa settica 1.20 x 3.00 x 1.70

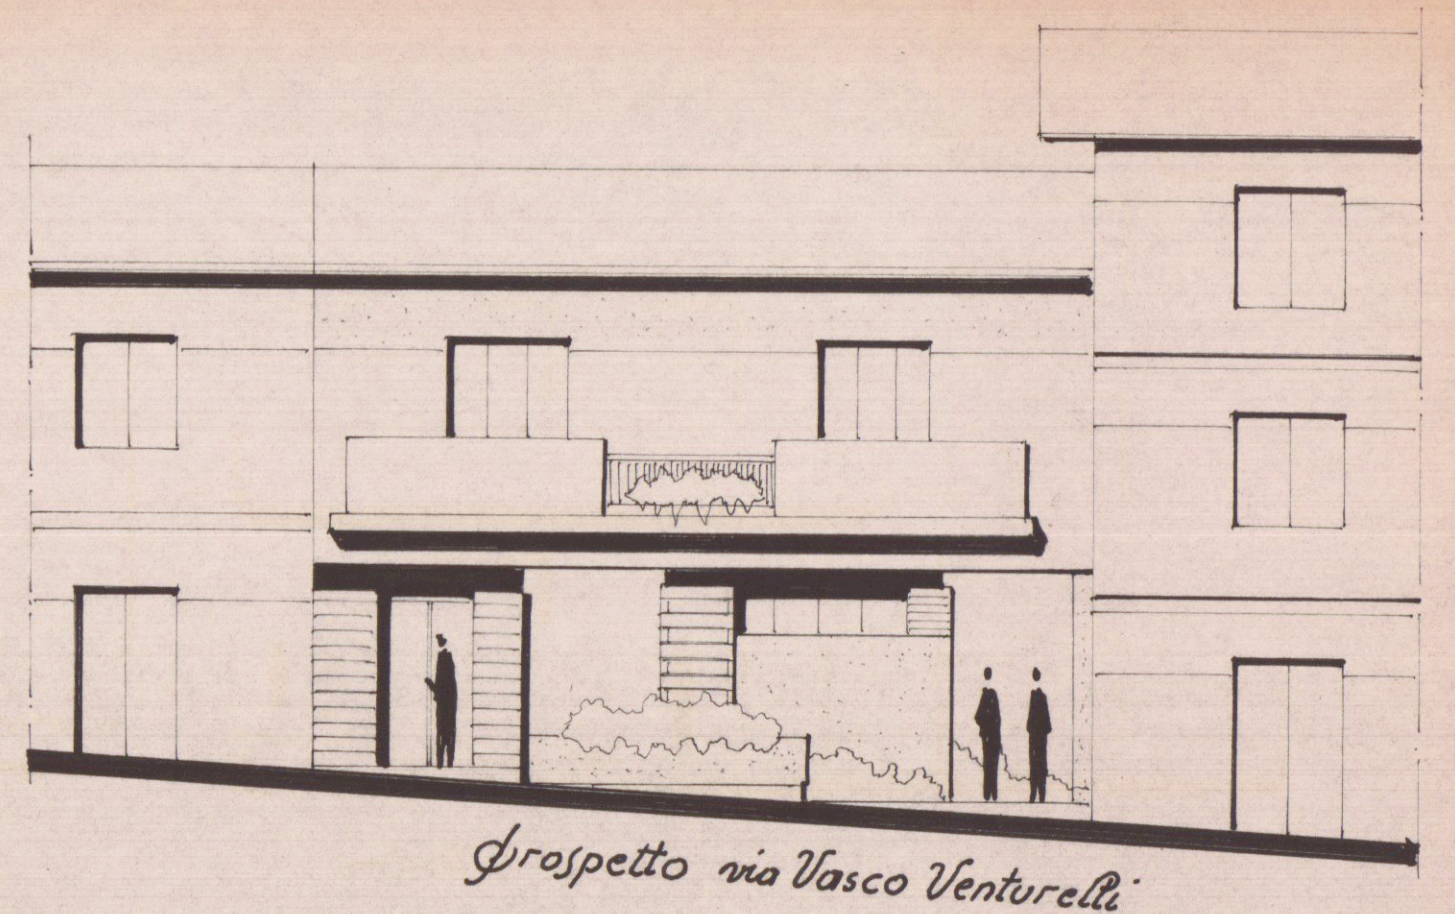


Prospecto via Vasco Venturelli

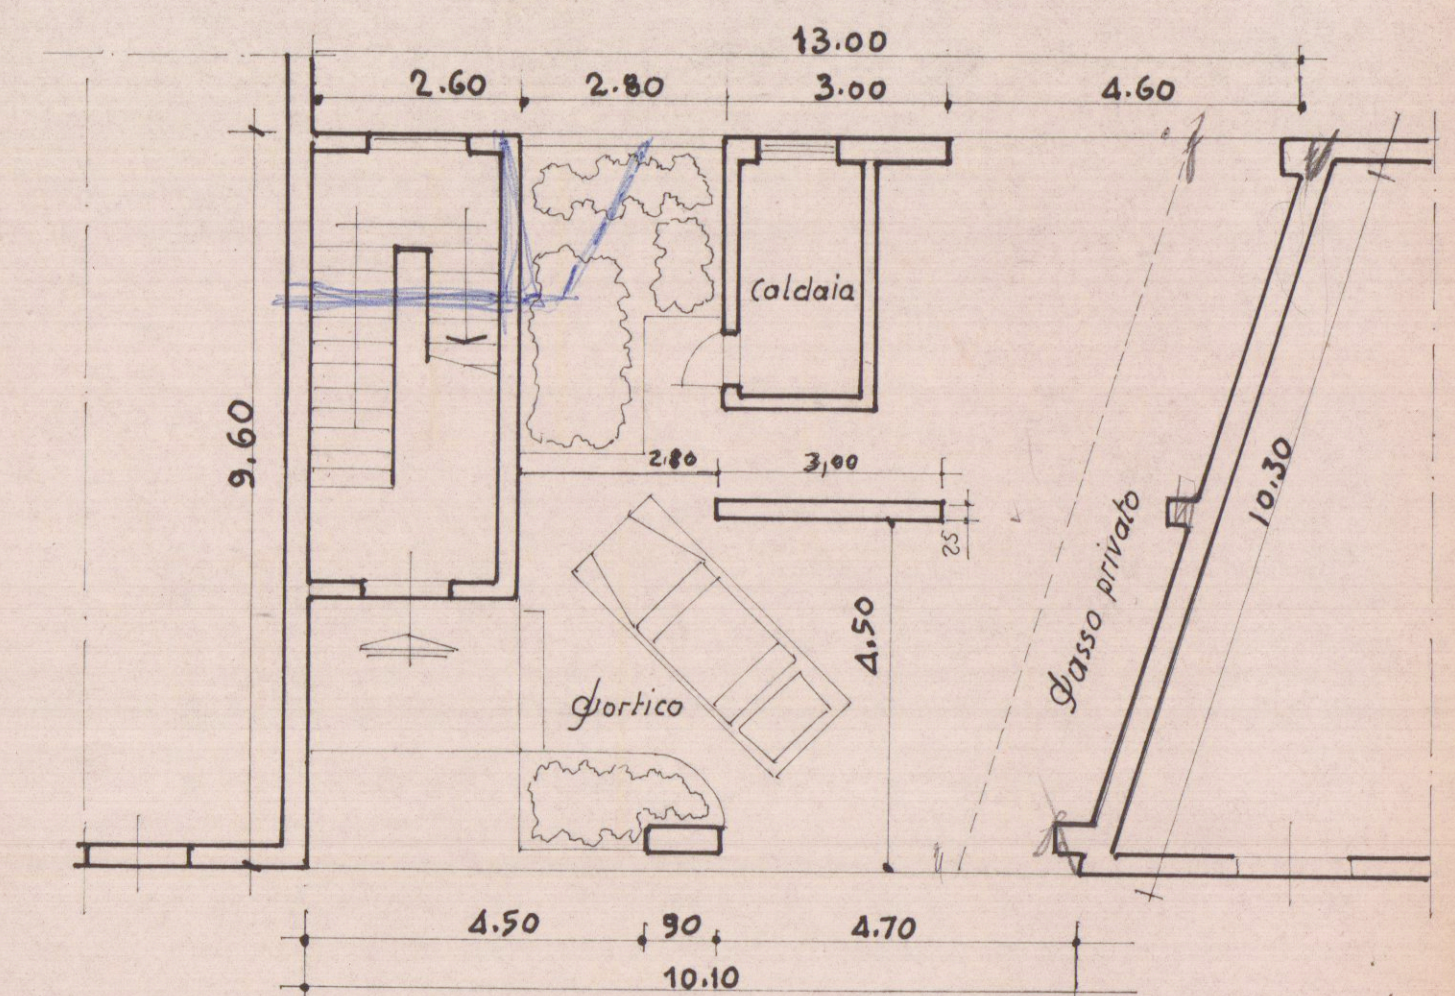


Pianta piano terra

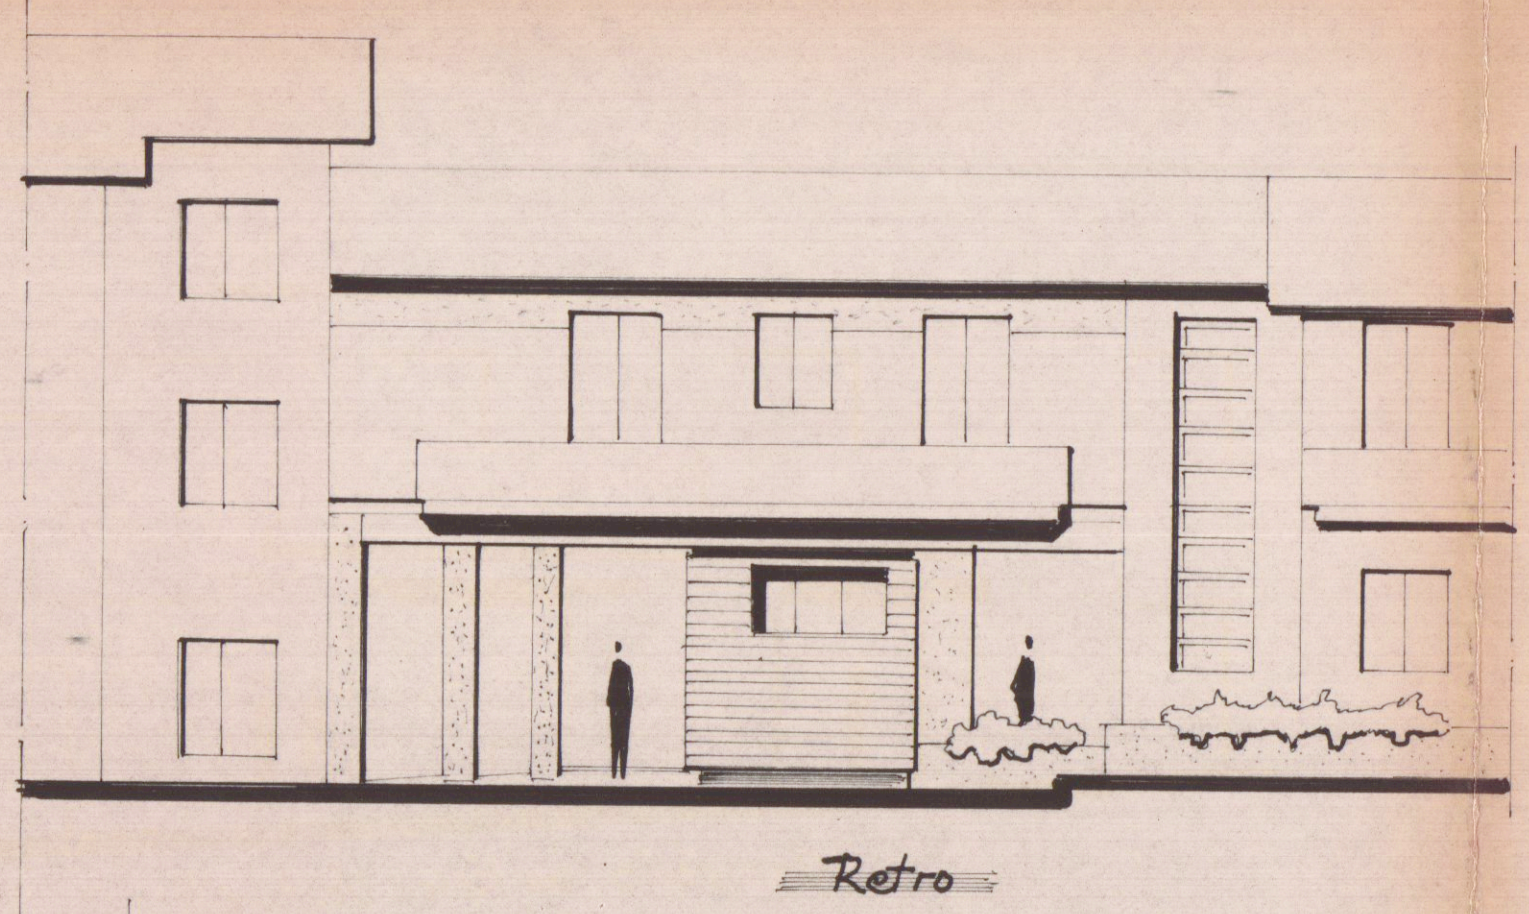


Retro

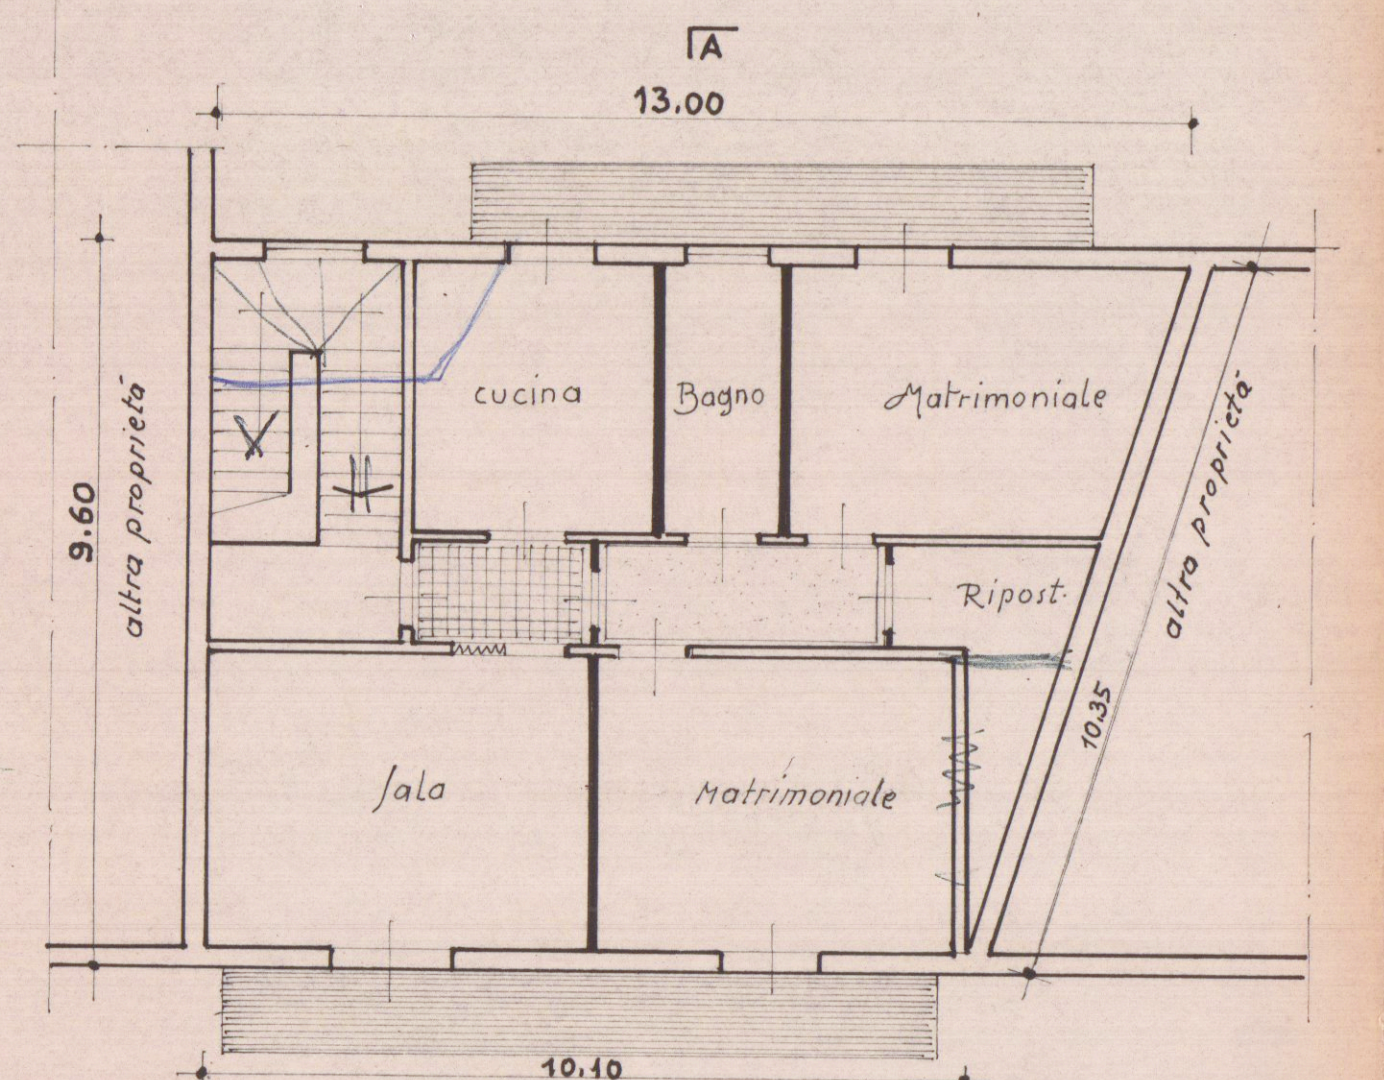

Pianta 1° piano

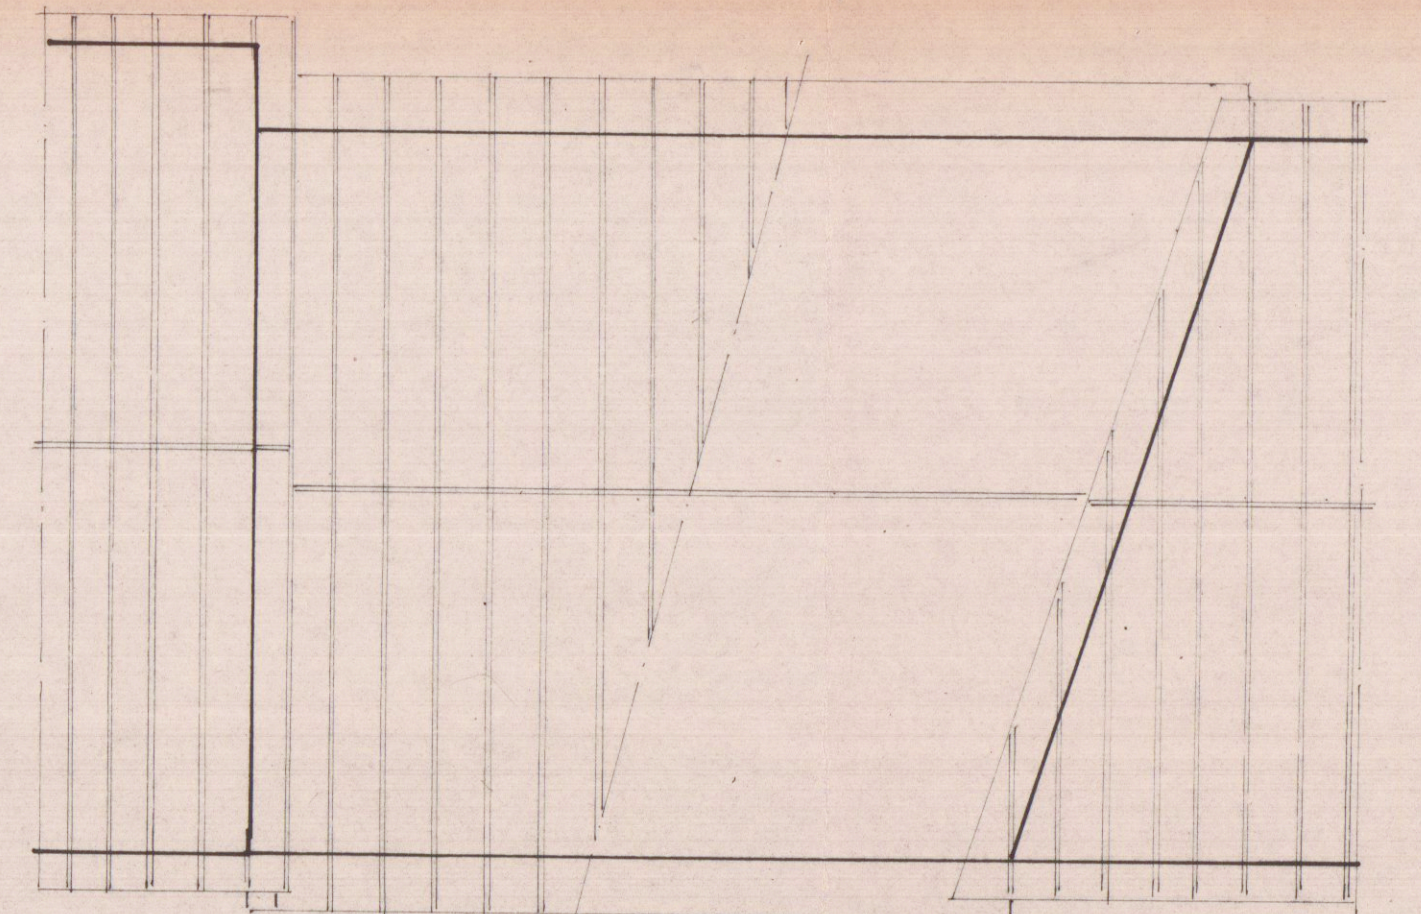

Copertura

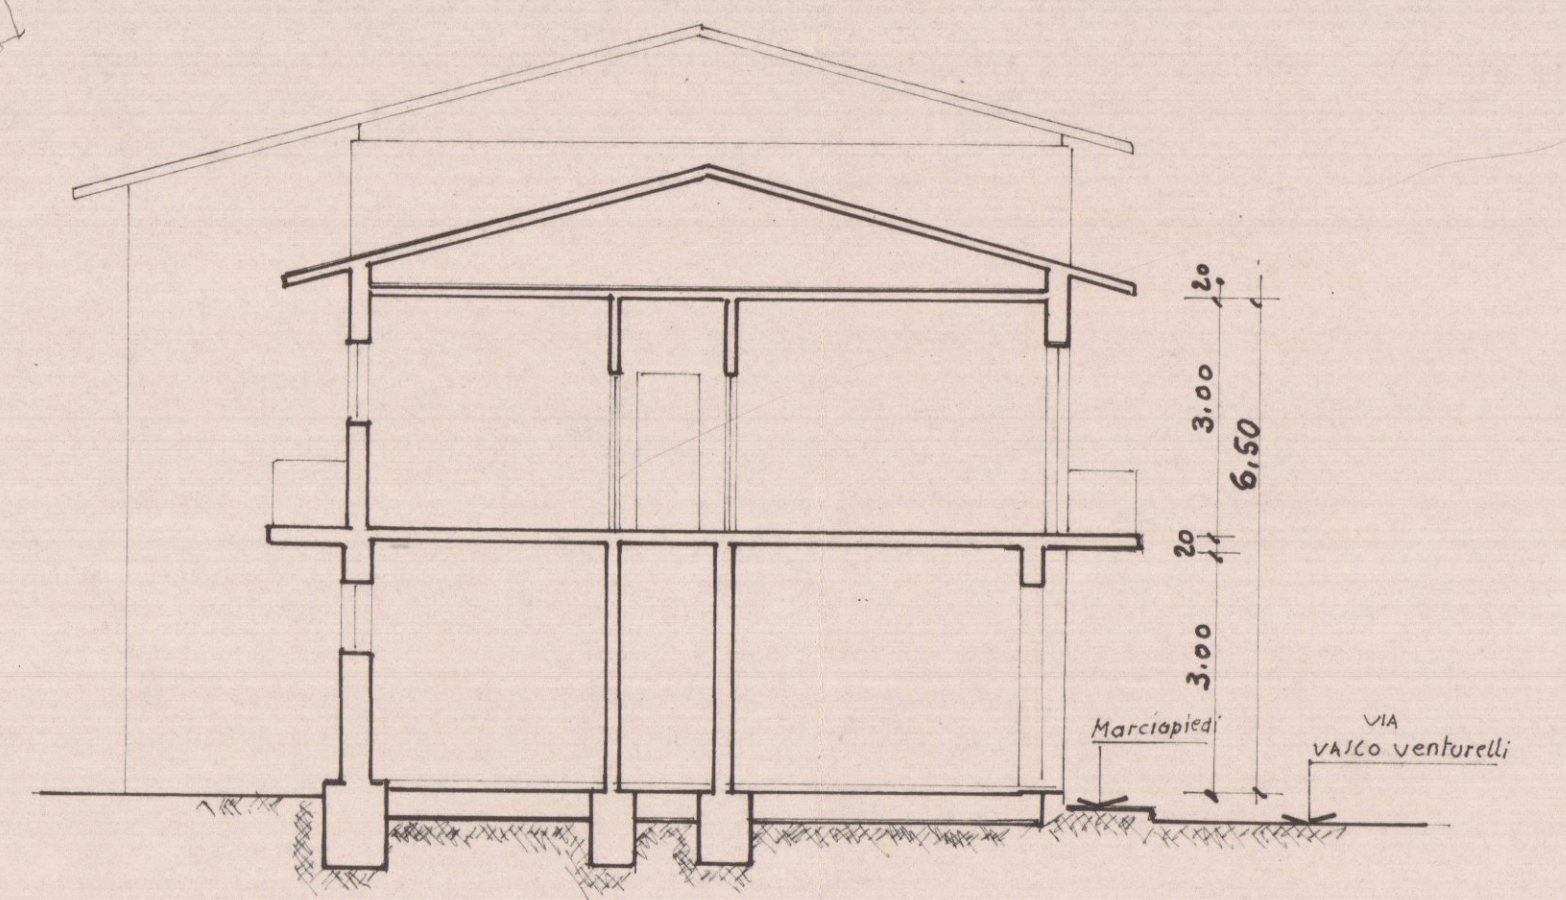

Sezione AA