

PROPRIETÀ	BONI PAOLO	
OPERA	COPERTURA SCALA - COSTRUZIONE BALCONE E MODIFICHE INTERNE AL FABBRICATO DI VIA PROVINCIALE 129 A NAZZANO	
OGGETTO	STATO ATTUALE	
SCALA - 1:100	DATA 20-04-'83	TAVOLA



27 MAG. 1983
PARERE FAVOREVOLE
del Consorzio Zona Industriale Apuana

Salvi i dritti dei terzi, salvo le autorizzazioni di altri Enti




APPROVATO
CONTROLLATO IL TECNICO


4 NOV. 1983

Approvato dal Sindaco alle condizioni indicate nella Concessione Edilizia N. 379 del 4 NOV. 1983 L'ING. CAPO


Signature

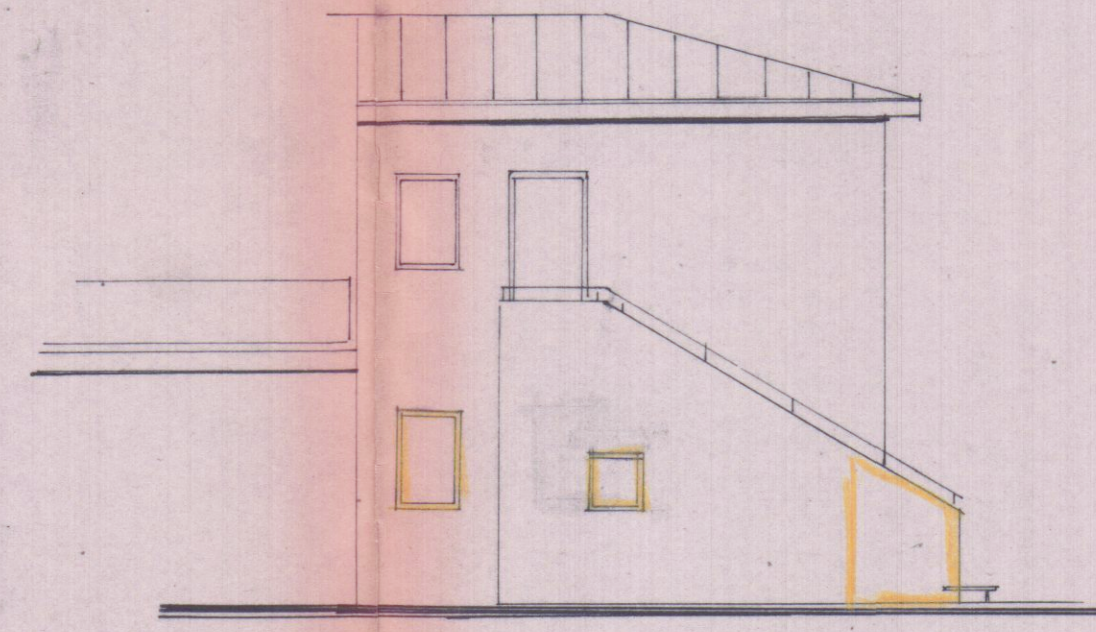


FIANCO

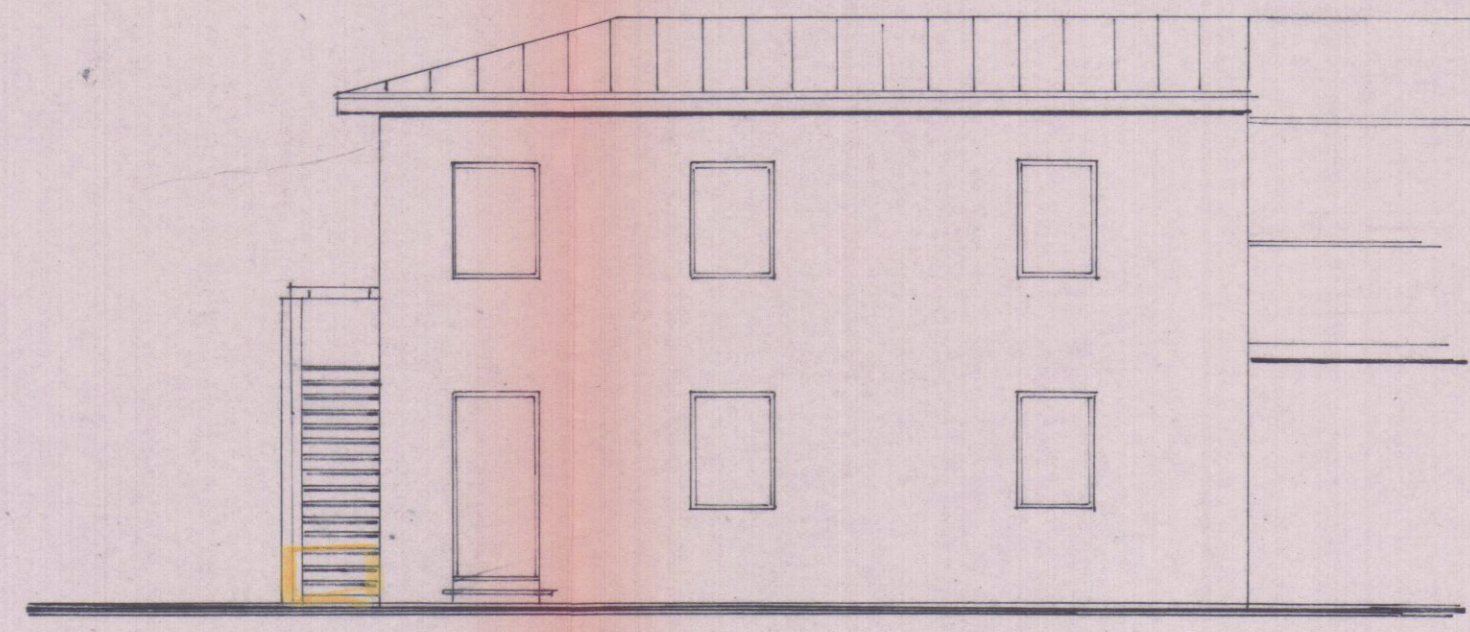


PROSPETTO

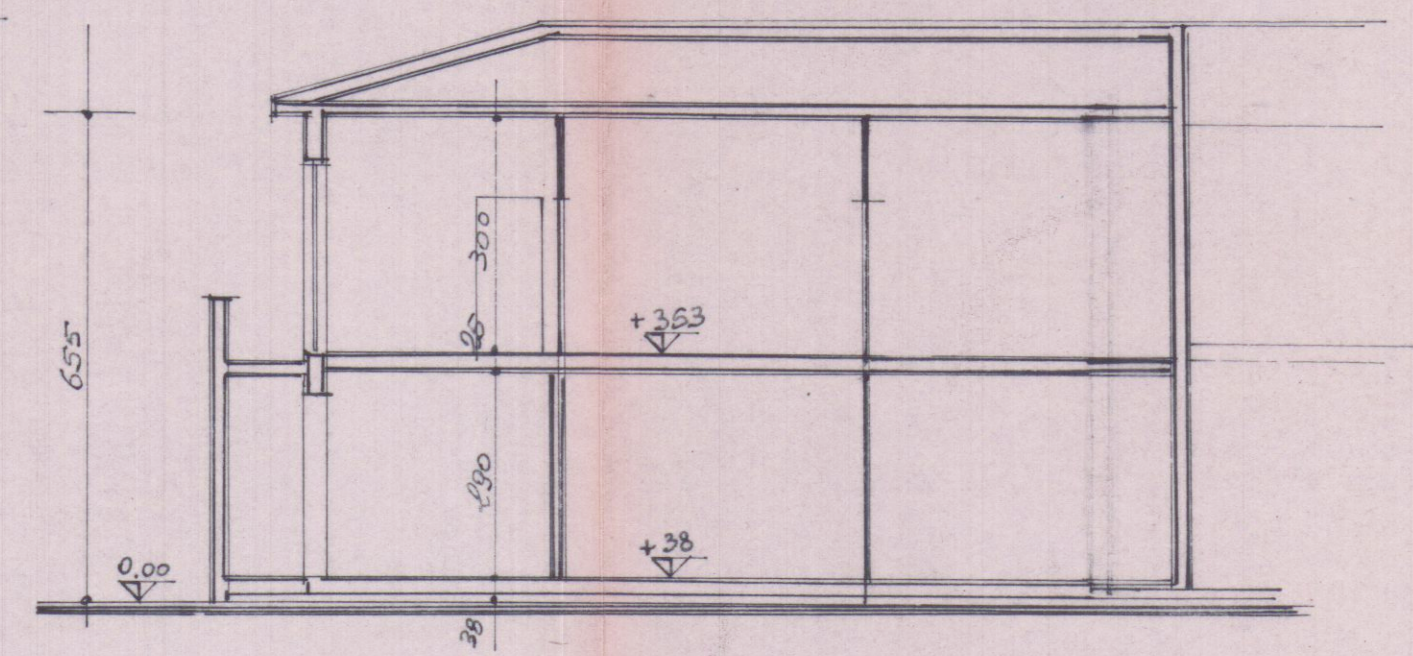

SEZIONE A-A

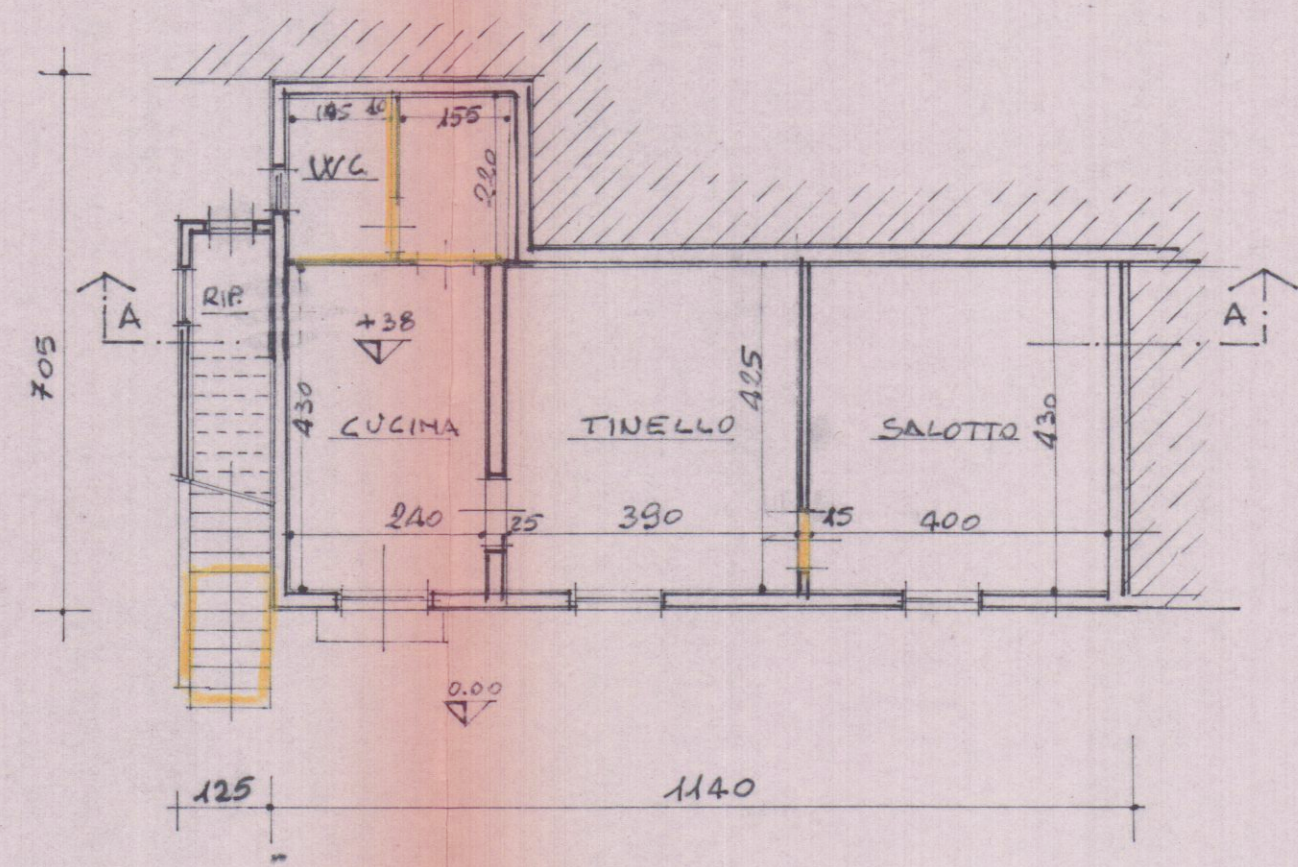

-PIANTA PIANO TERRA-

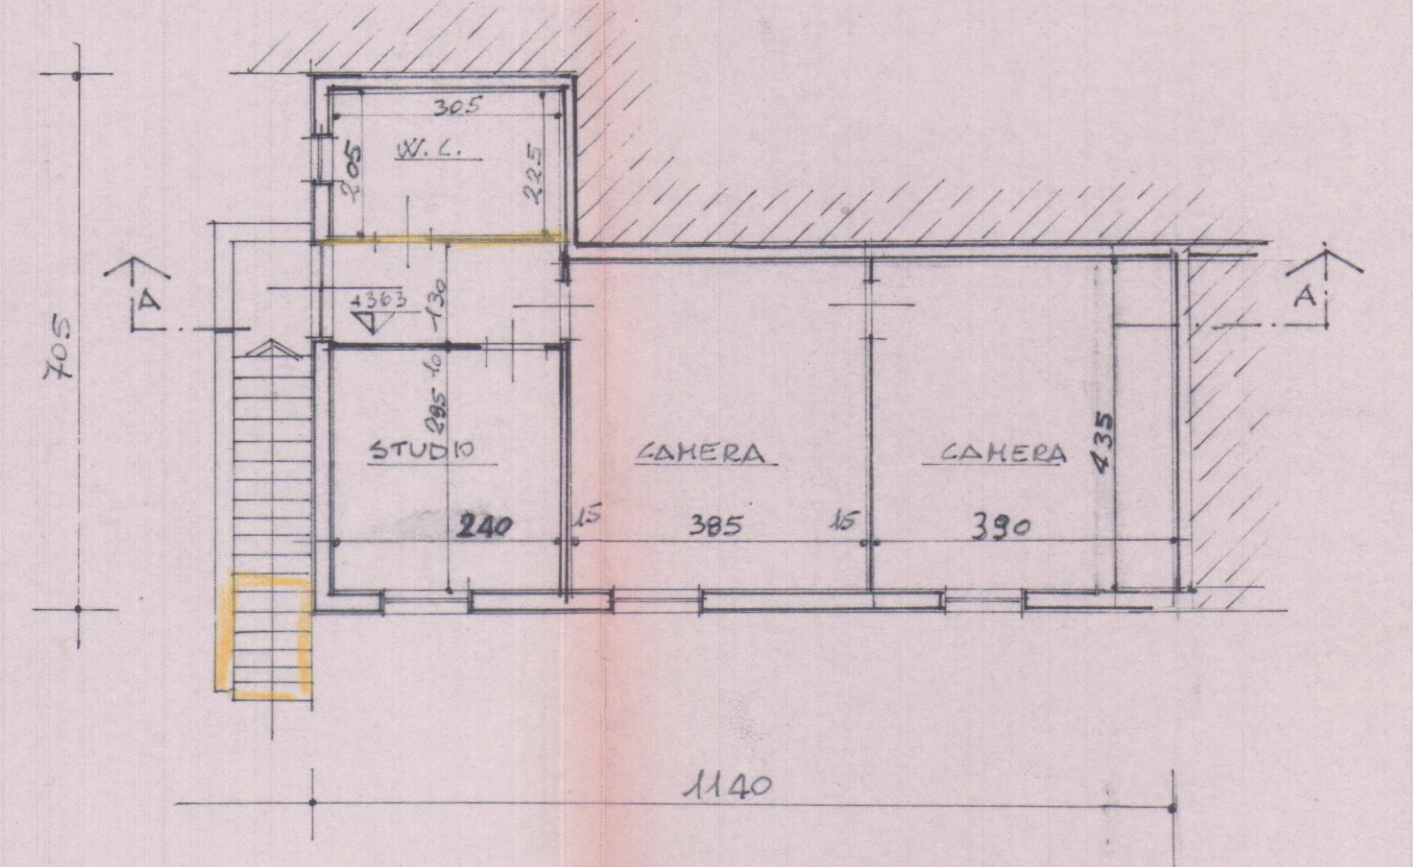

PIANTA PRIMO PIANO