




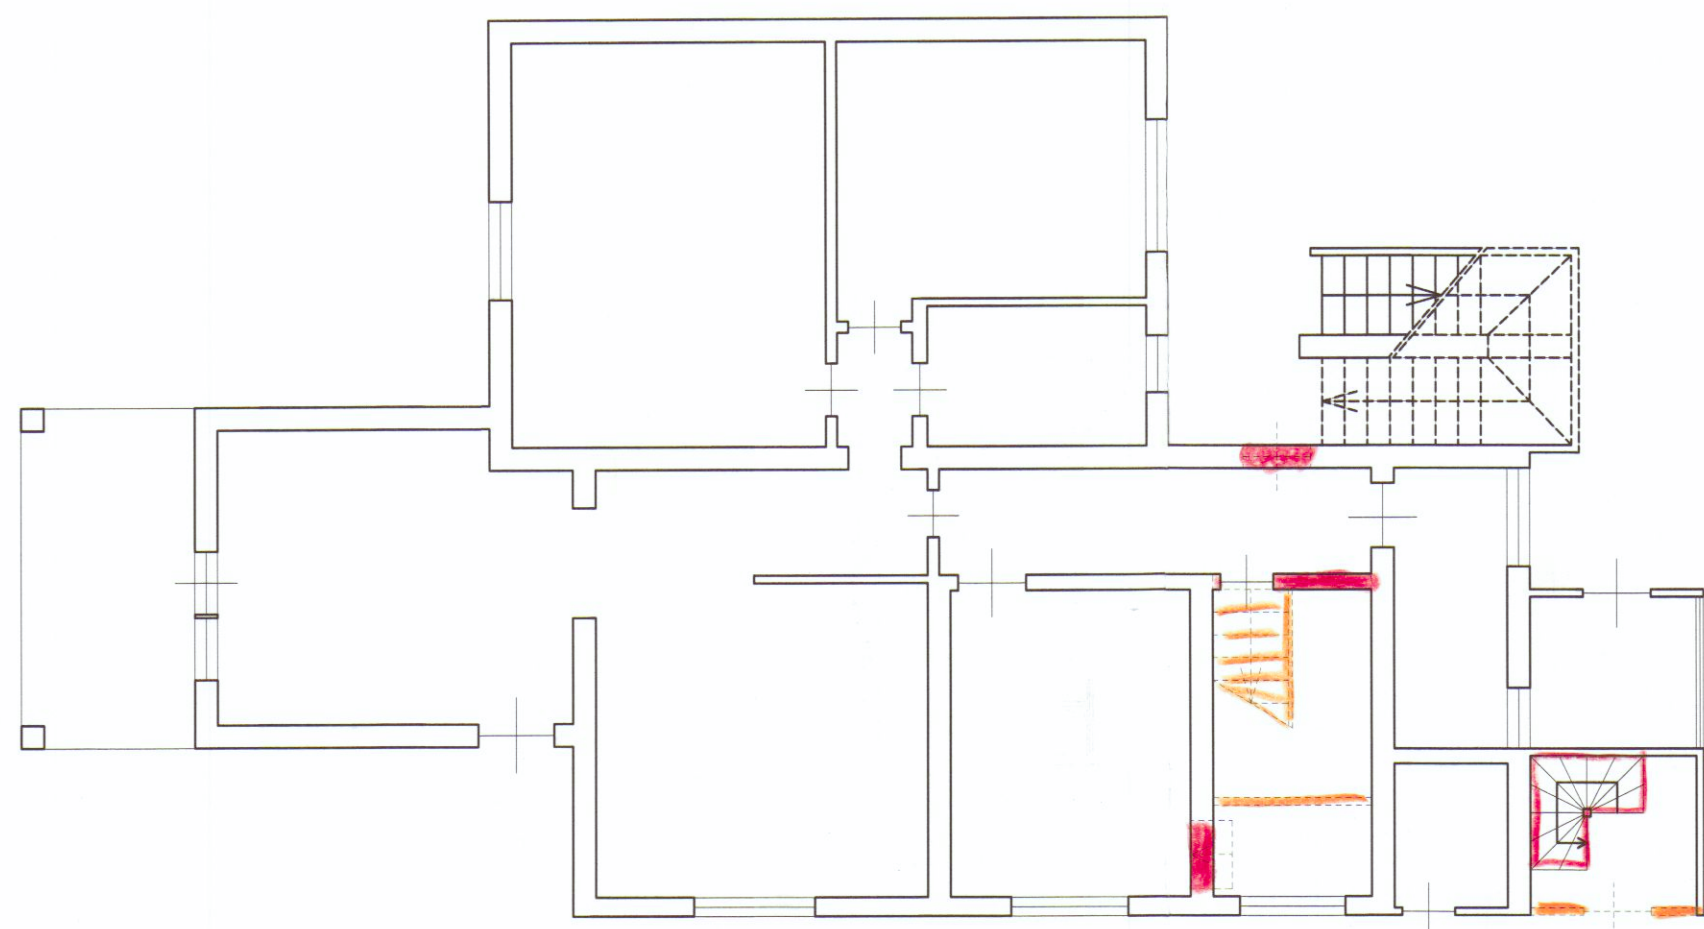


PIANTA PIANO TERRA scala 1.100

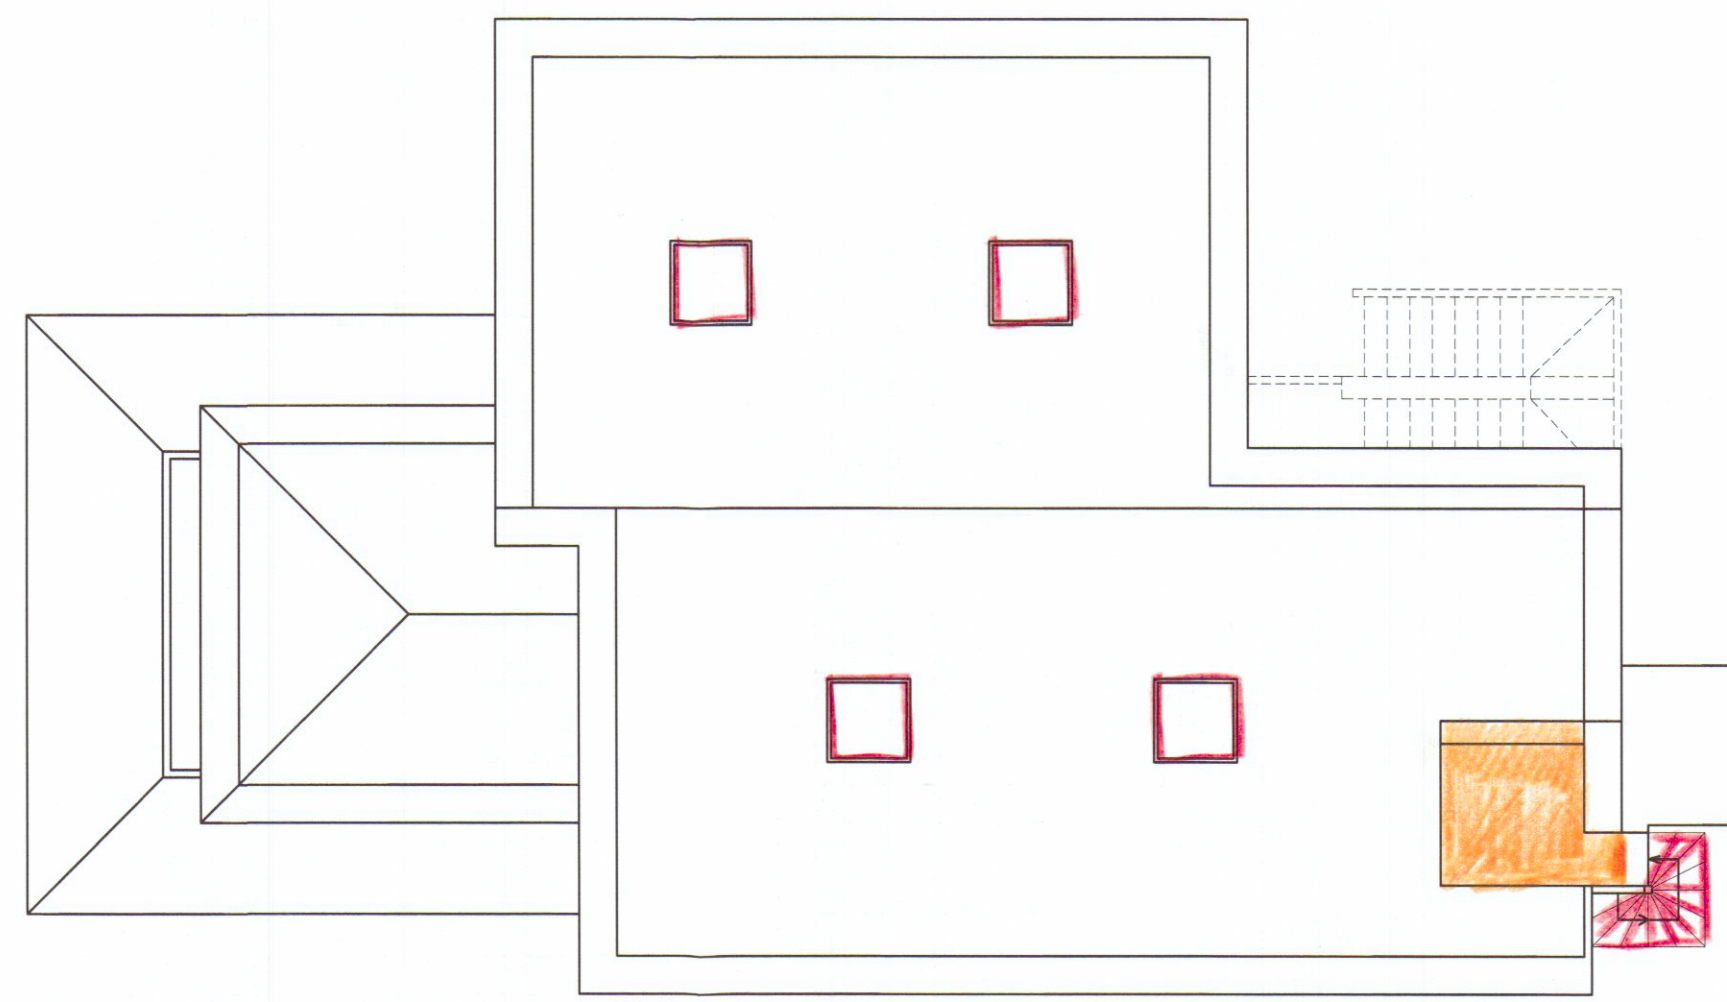

PIANTA PIANO COPERTURA

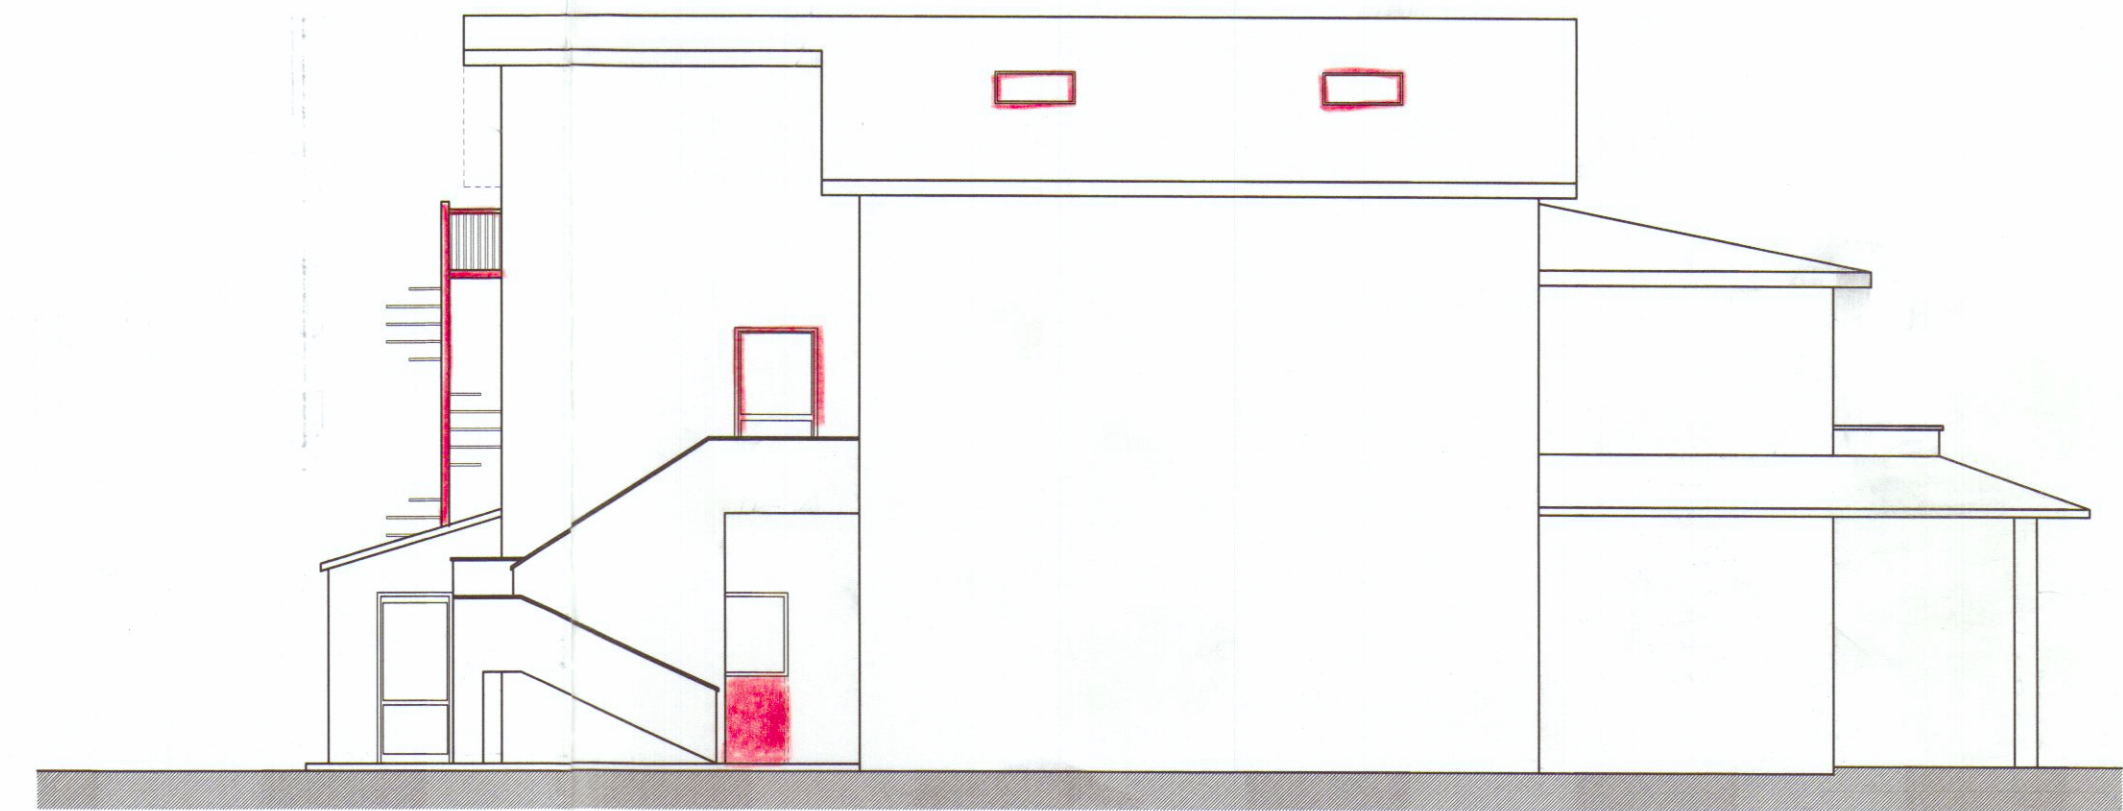


PROSPETTO LATO NORD (MONTI)

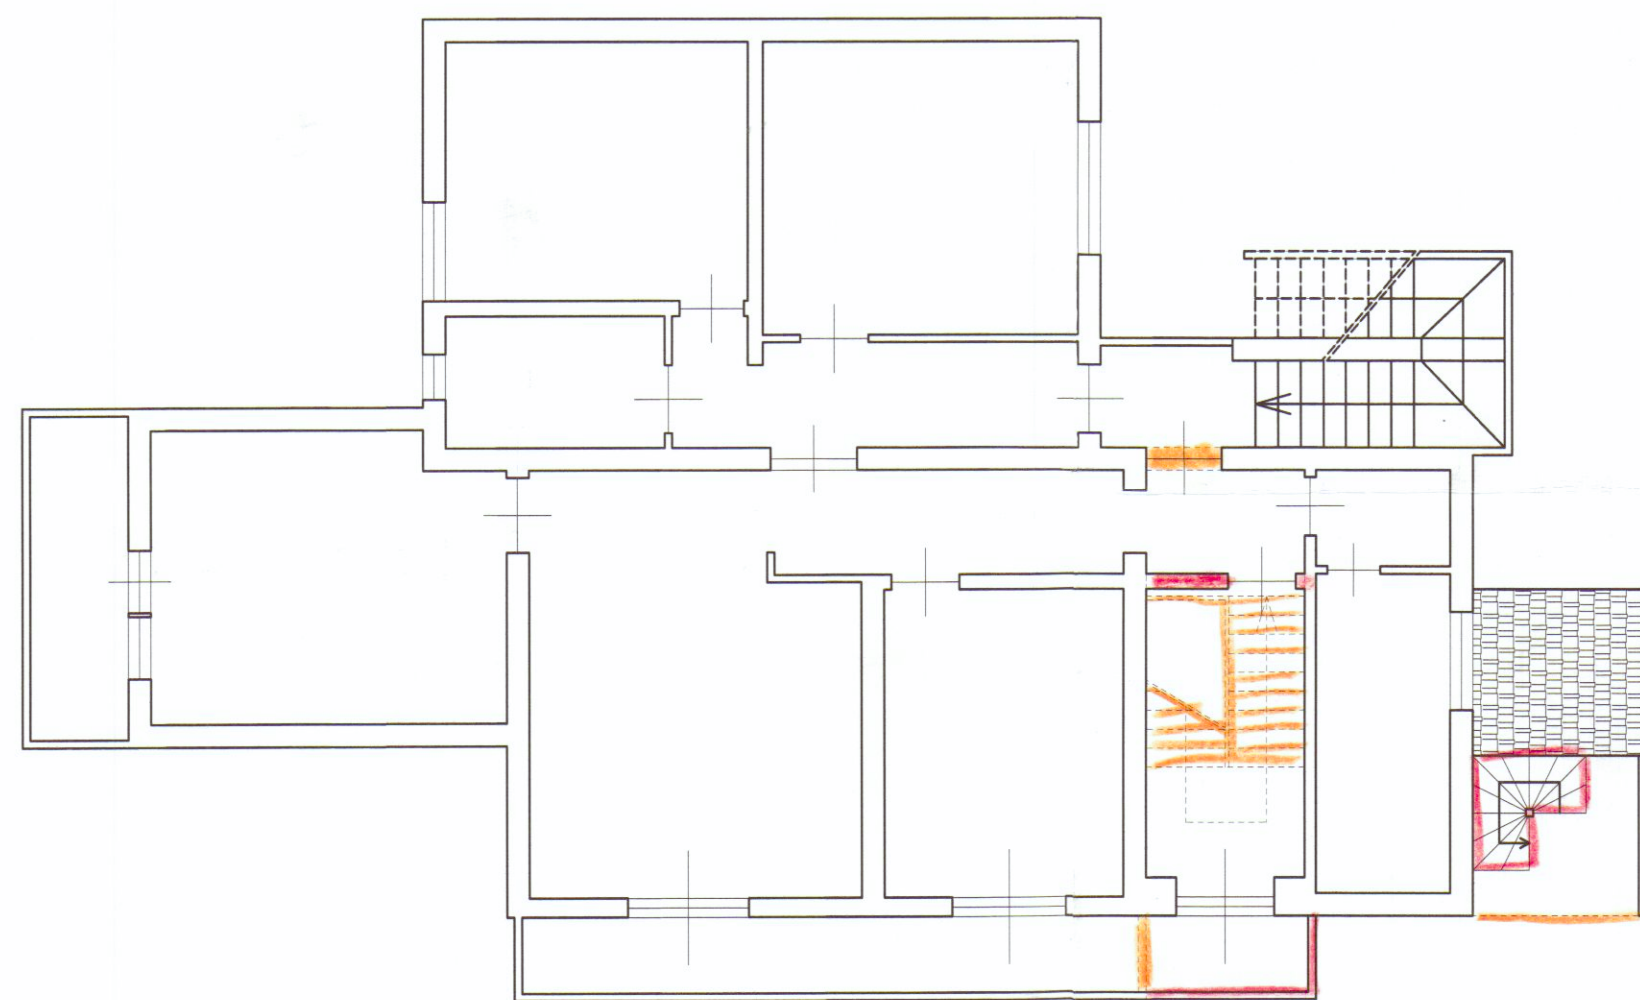


PIANTA PIANO PRIMO scala 1.100




SEZIONE "Y-Y"

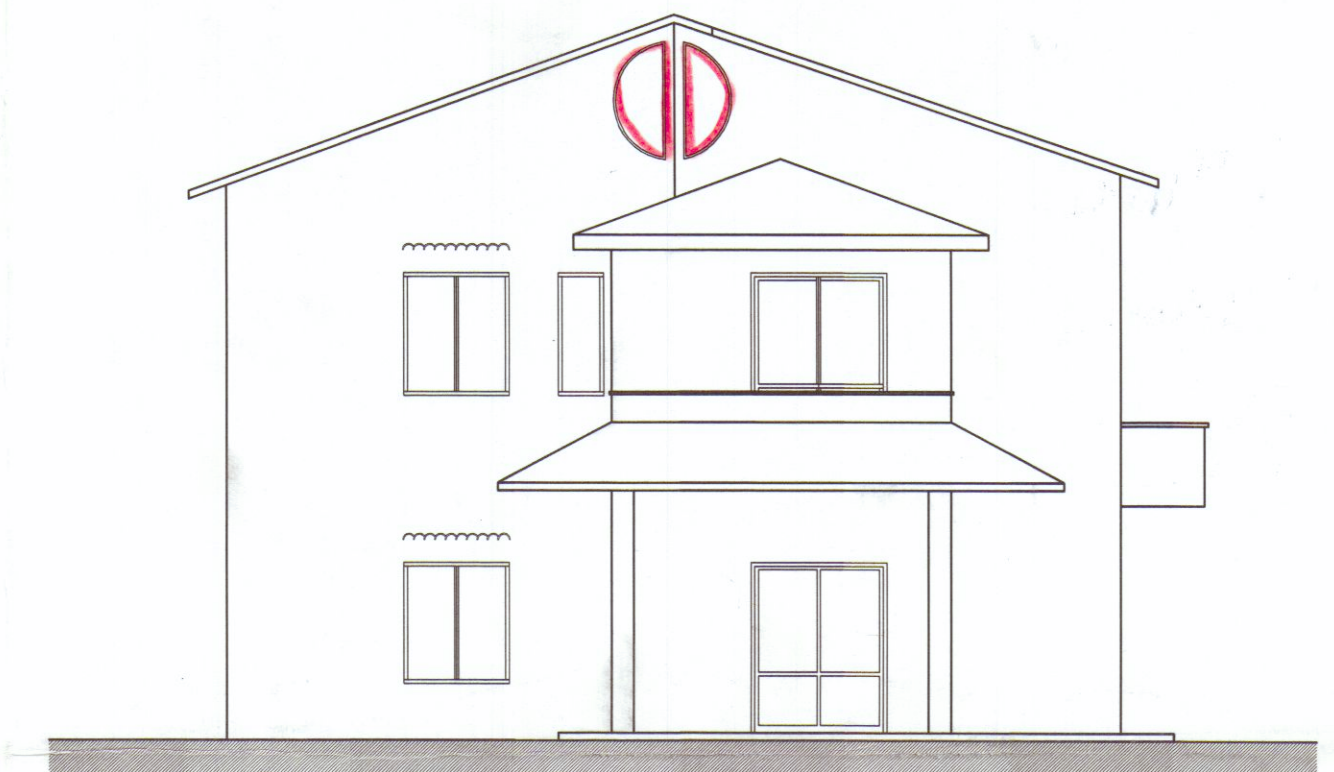

PROSPETTO LATO OVEST (SARZANA)

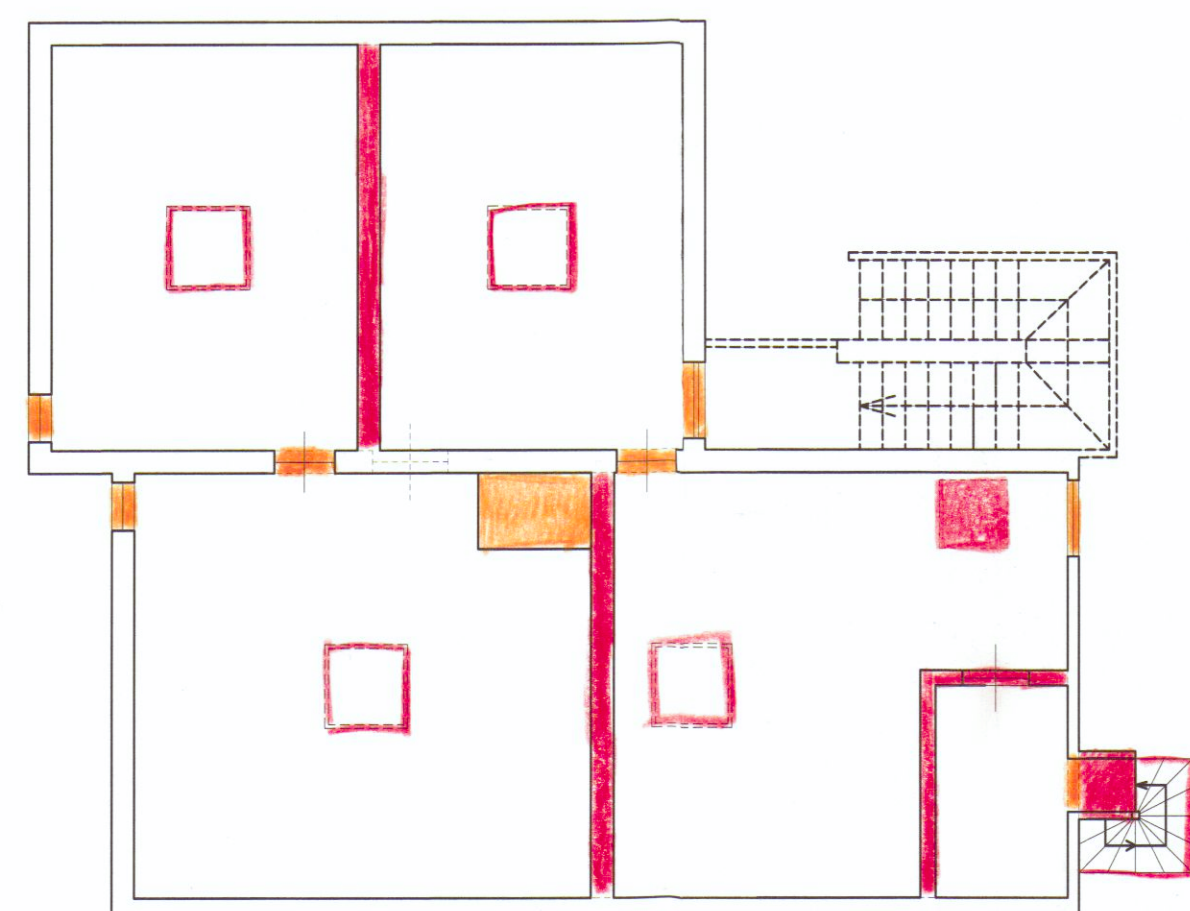

PIANTA PIANO SOTTOTETTO
scala 1.100

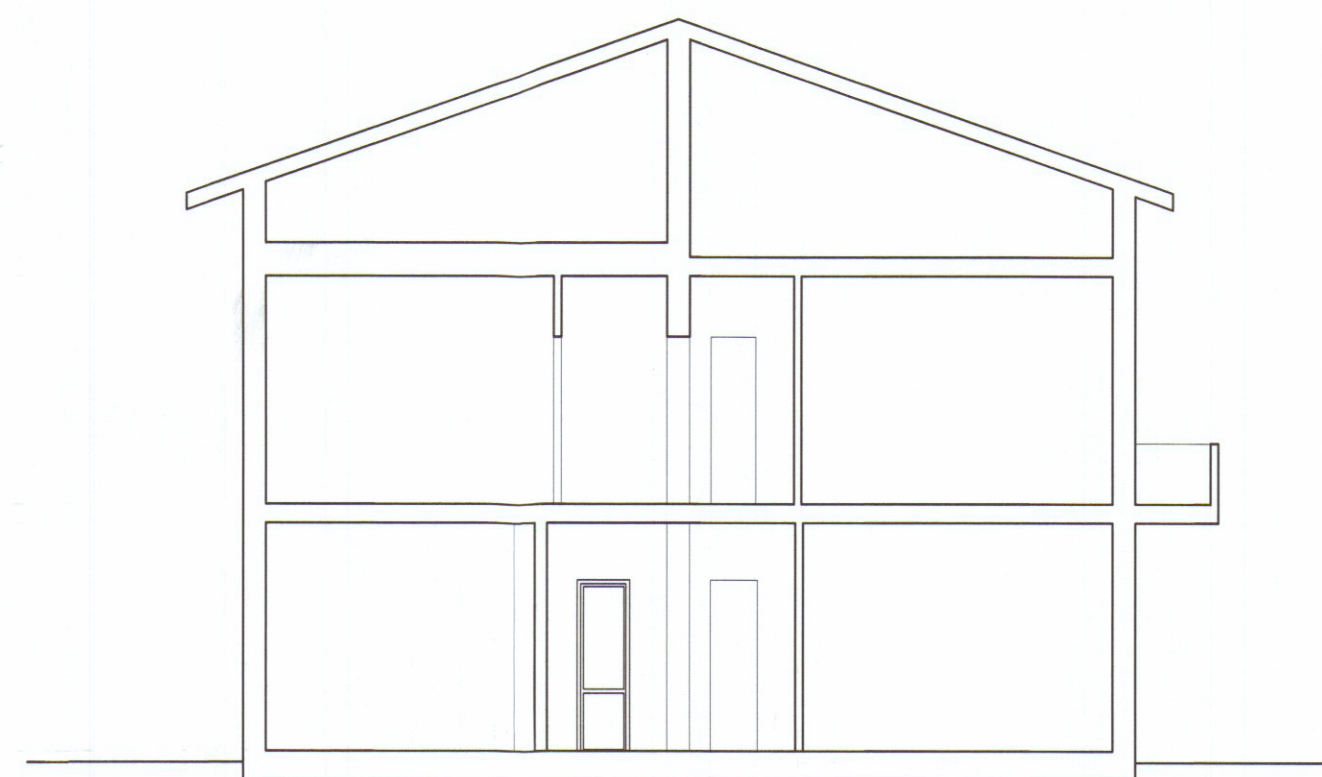

SEZIONE "X-X"



PROSPETTO LATO SUD (MARE)



PROSPETTO LATO EST (MASSA)

Geom. DIEGO BERTOLINI Via Groppini n. 5 CARRARA - Tel. 3397459655		
TAVOLA 3	PROGETTO D.I.A. PER REALIZZAZIONE DI MANUTENZIONE STRAORDINARIA E RISANAMENTO CONSERVATIVO SU FABBRICATO DI CIVILE ABITAZIONE IN AVENZA VIA FIVIZZANO STATO SOVRAPPONTO	
SCALA 1:100	COMMITTENTE: MUSSO MAURO MUSSO MILVIO	