



PLANIMETRIA
Stato di Fatto
scala 1:50
e punti di presa
fotografici

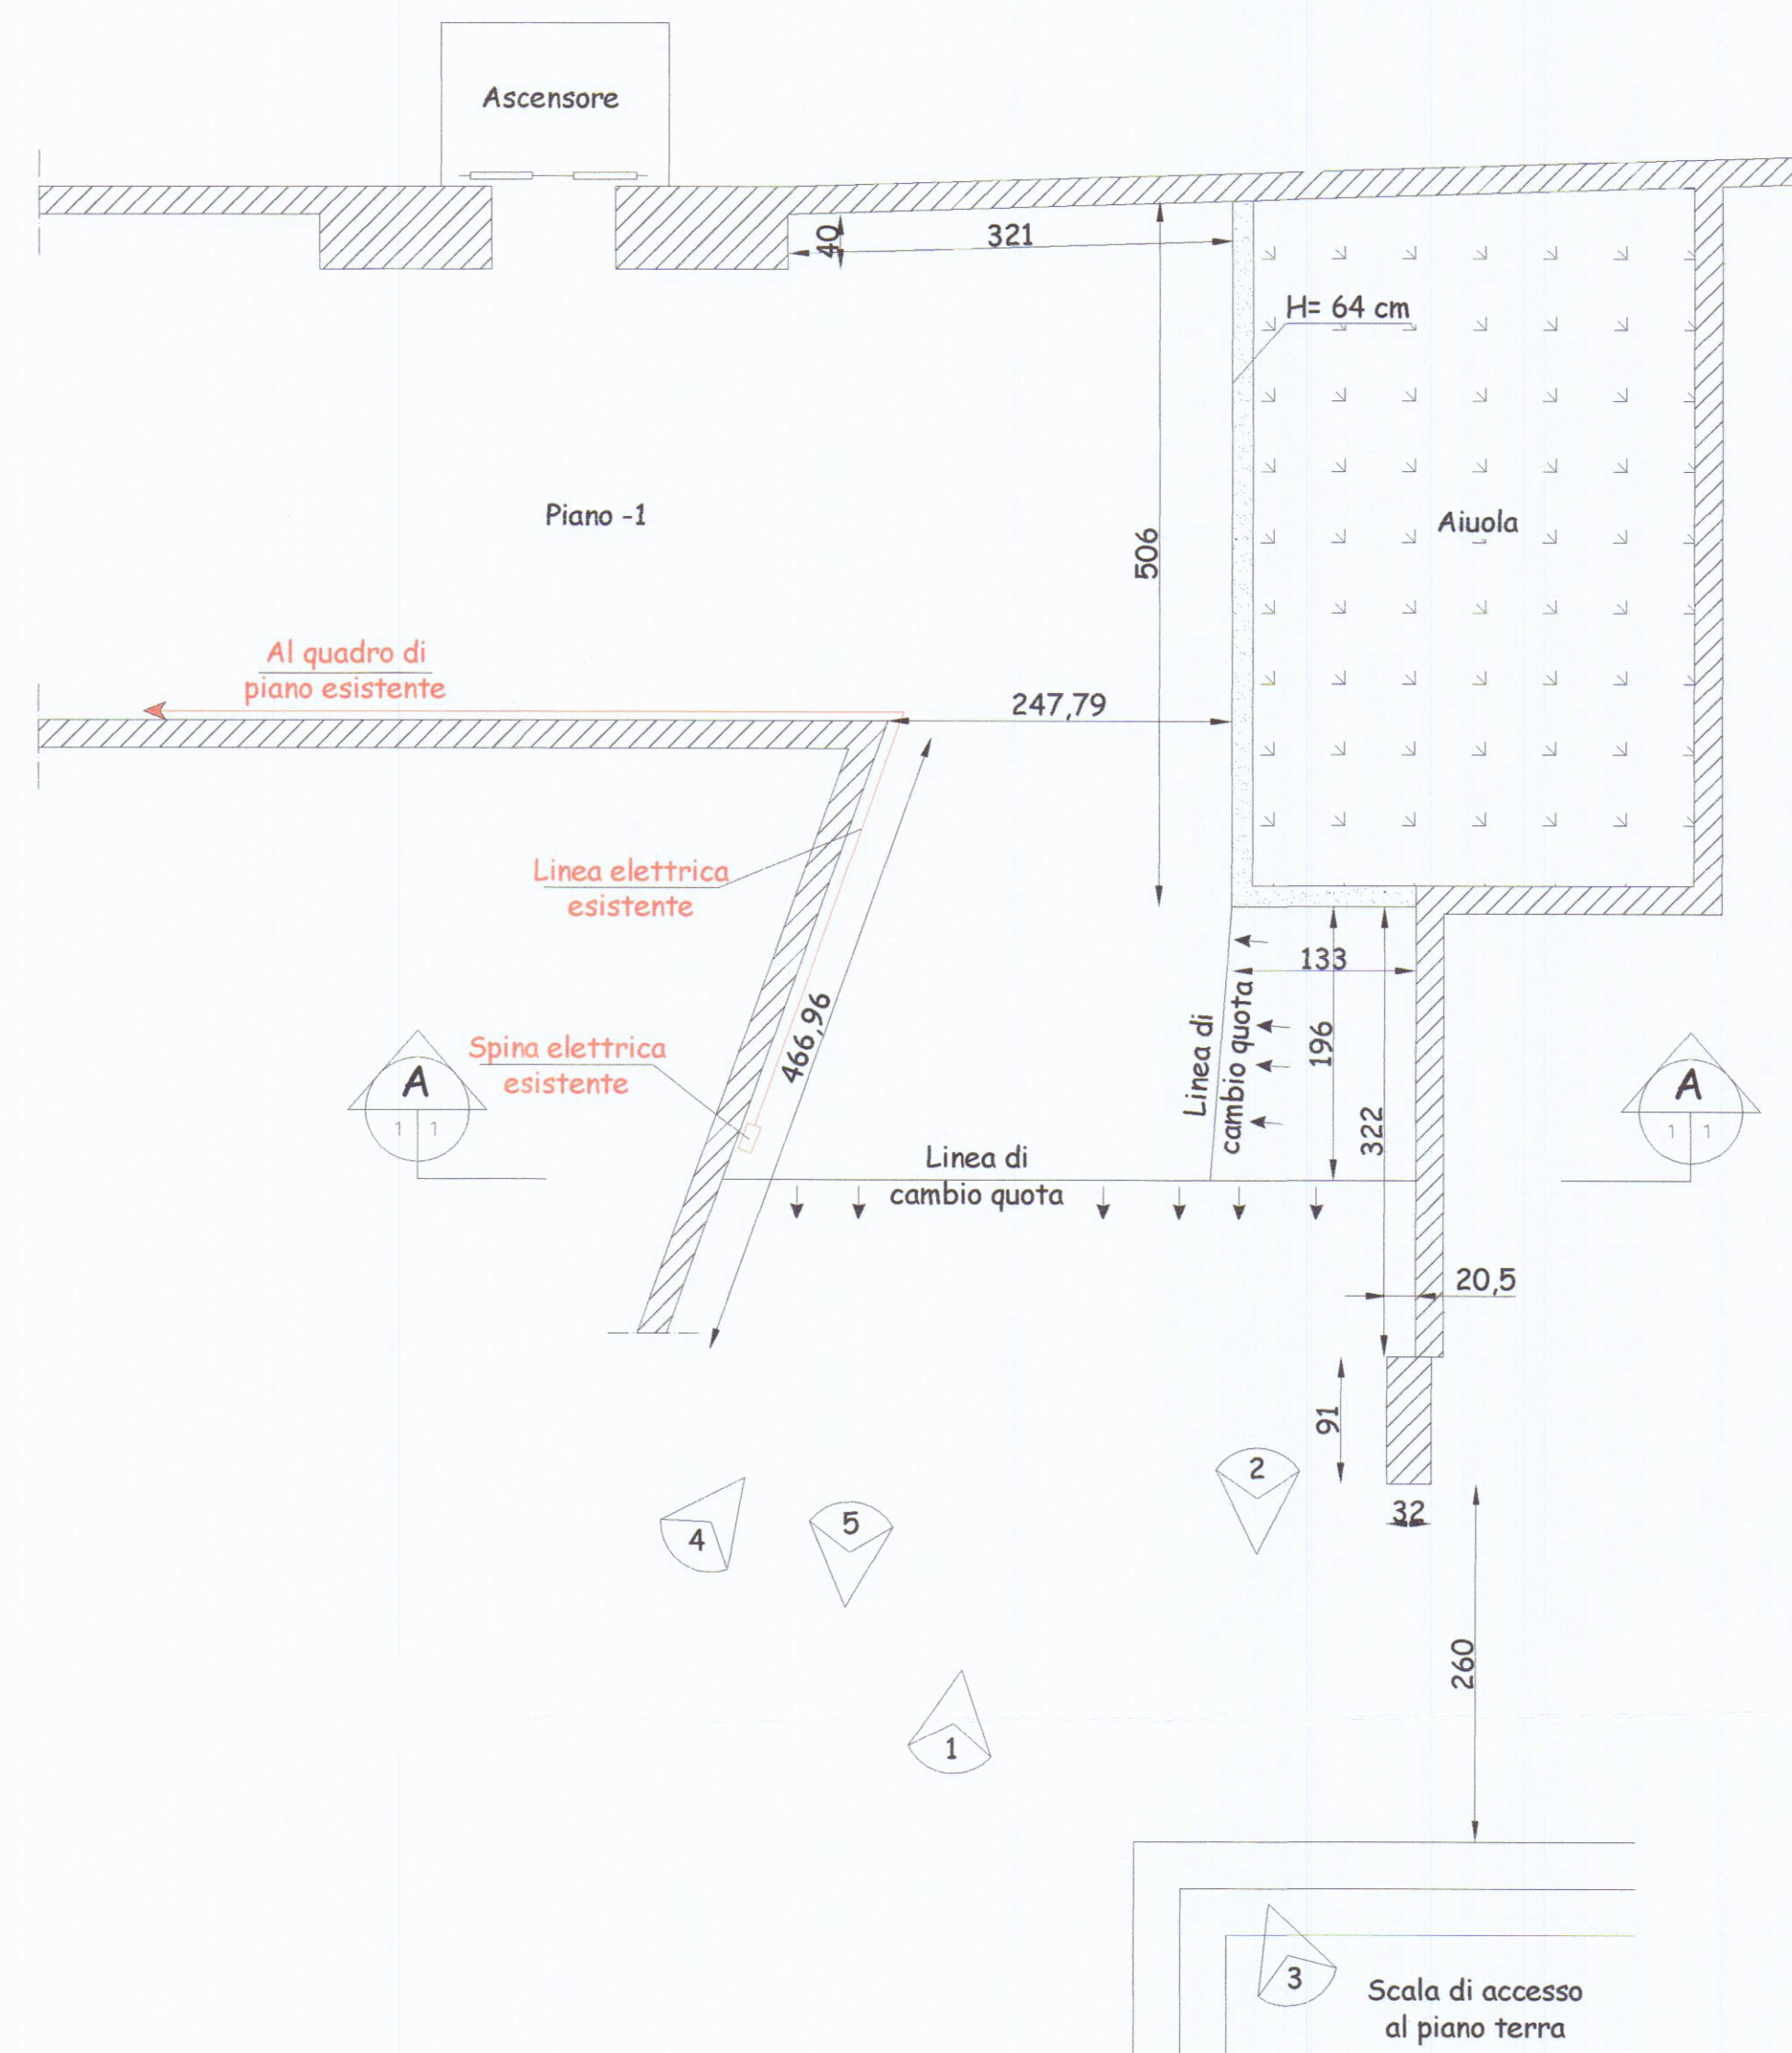


PLANIMETRIA
Stato di Progetto
scala 1:50

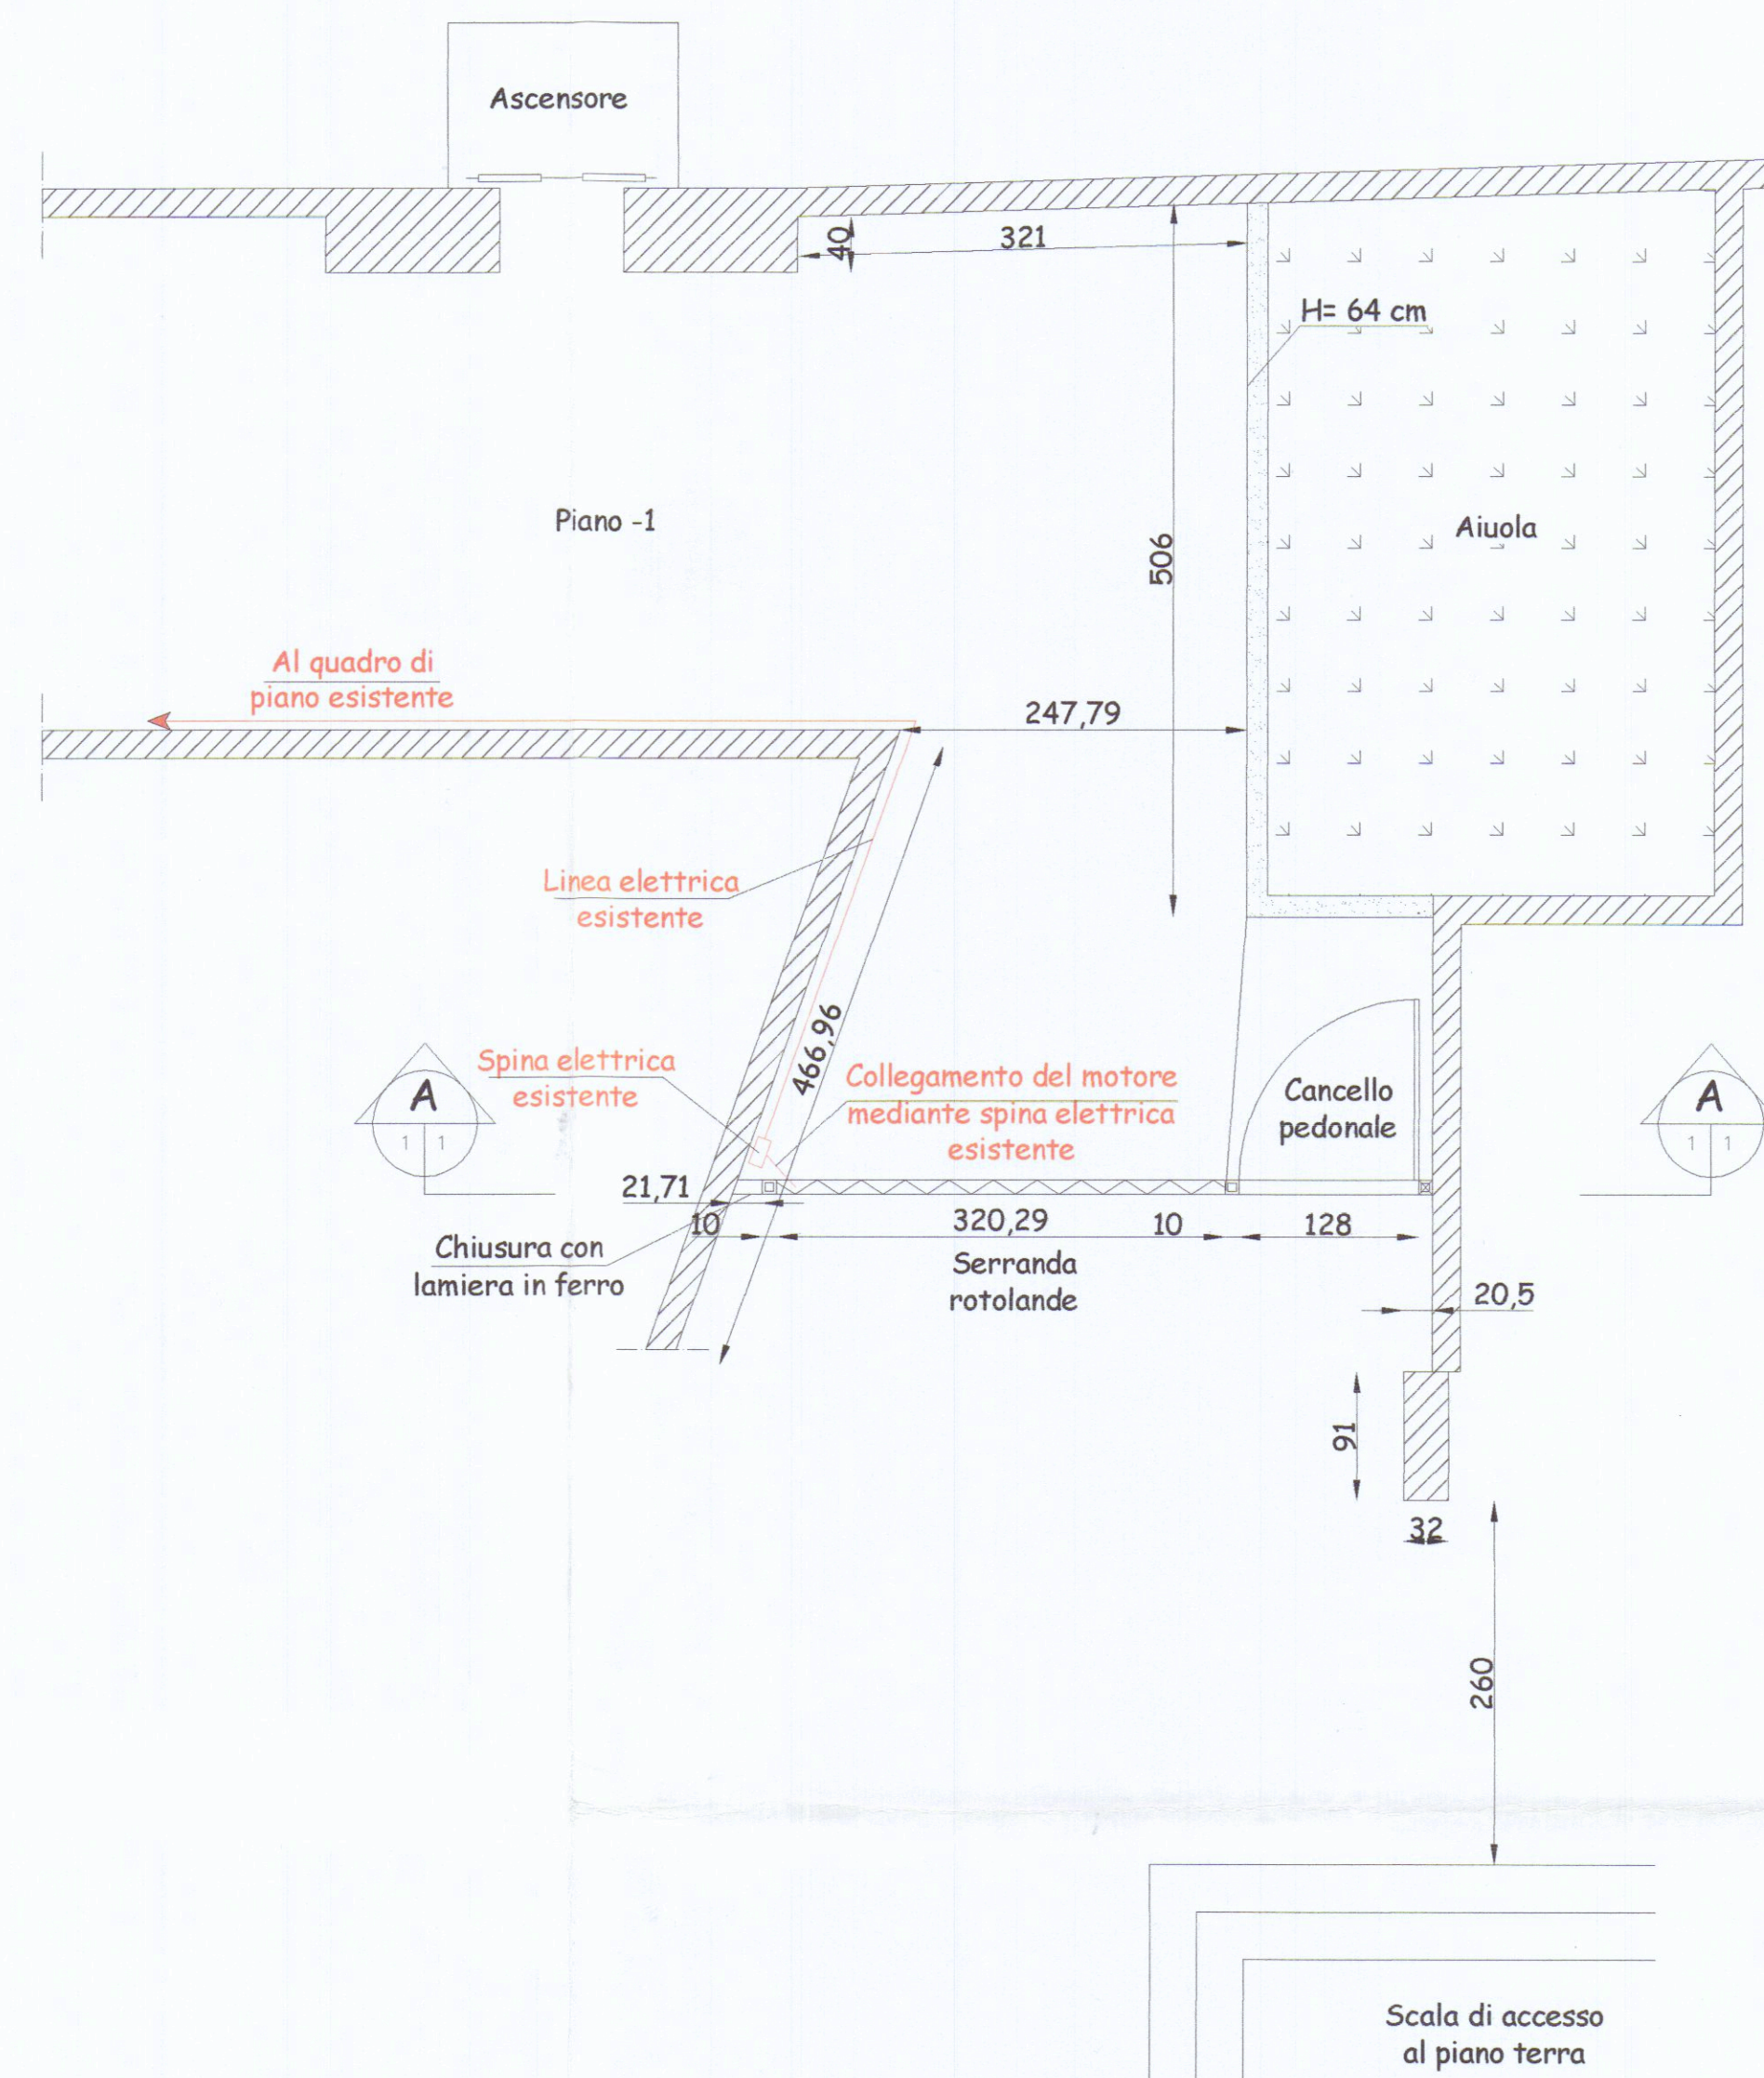


COMUNE DI CARRARA
18 OTT. 2009

SEZIONE
Stato di Fatto
scala 1:50

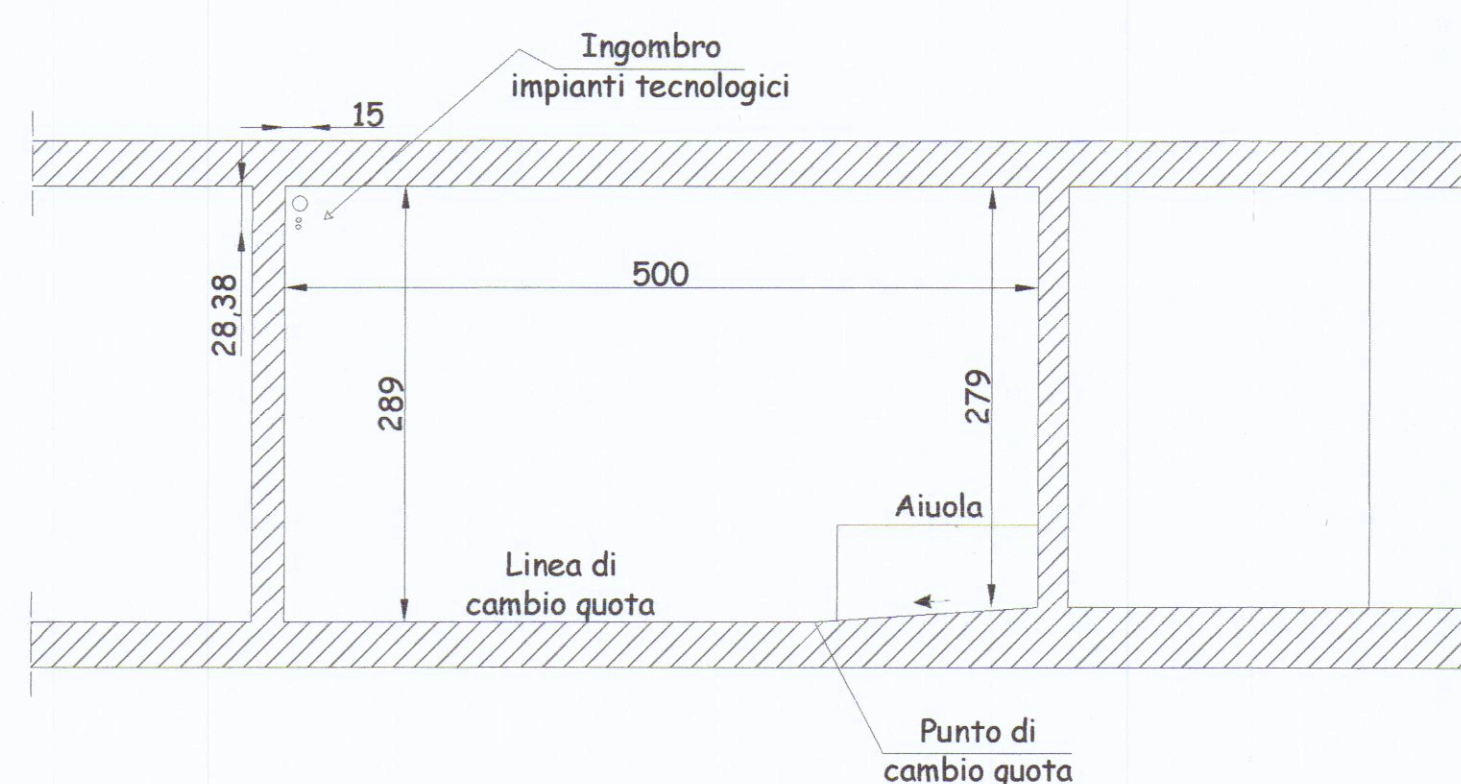

SEZIONE
Stato di Progetto
scala 1:50

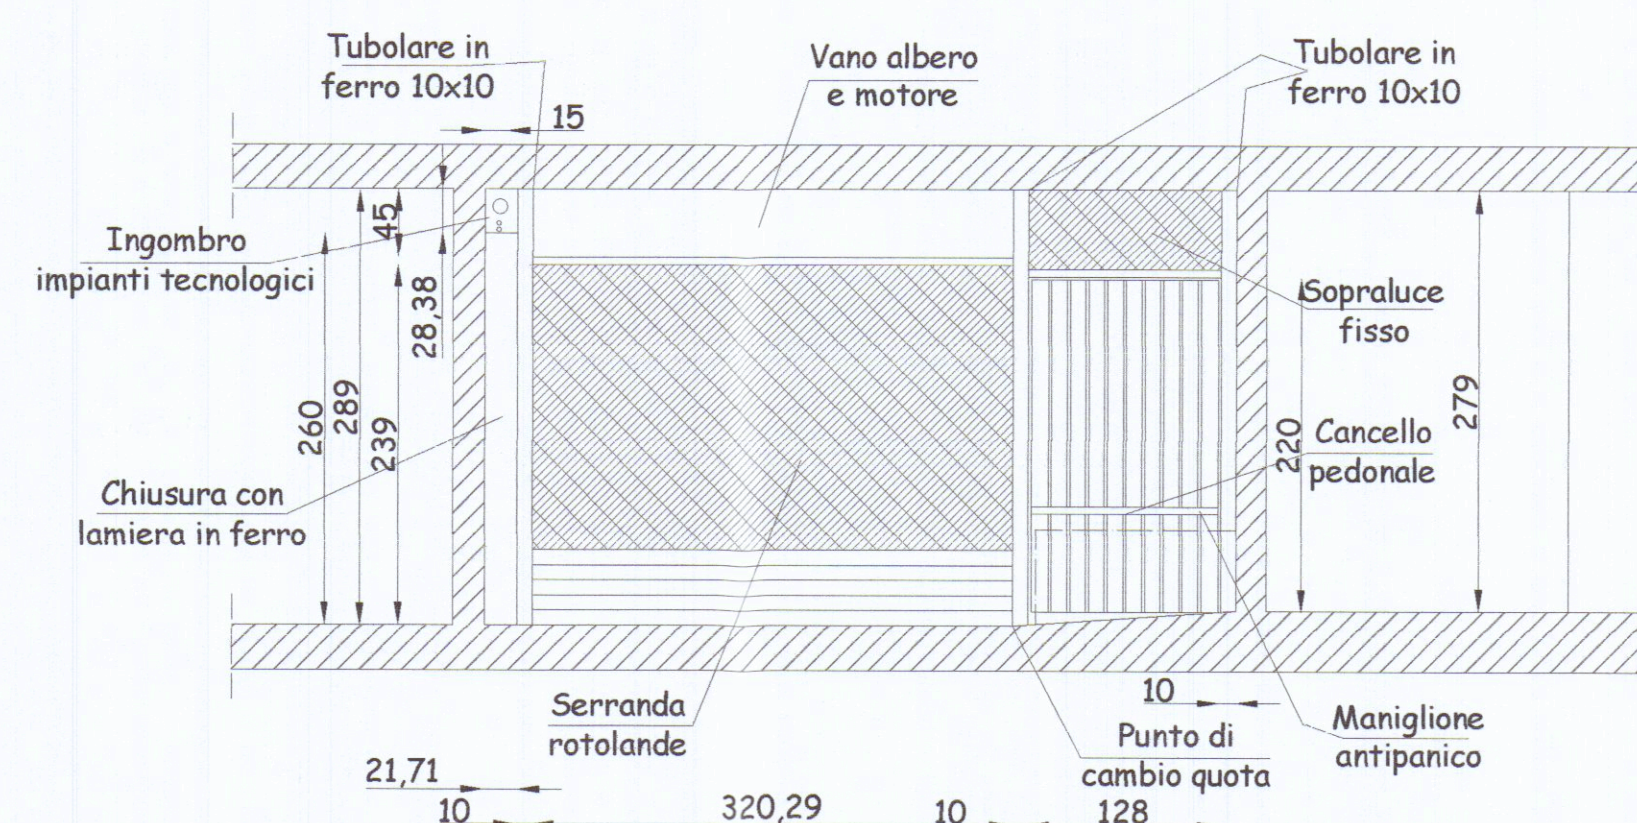

Nota: Il motore della serranda sarà collegato alla rete elettrica mediante spina esistente, l'impianto elettrico non subirà alcuna variazione.

revisione		num.	data	descrizione	approvato
Studio Tecnico Associato Geomm. Nino Poletti & Lorenzo Ronconi		Via Capitan Michele Fiorillo n° 8 cap 54036 M. di Carrara			
Tel / Fax 0585/858033 E. Mail: tecnico@studiopolettironconi.it					
LAVORO		OGGETTO DISEGNO			COMMITTENTE
INSERIMENTO SERRANDA IN FERRO E CANCELLO PEDONALE, Punto Vendita Conad Via Cavour Carrara		PLANIMETRIA STATO DI FATTO, DI PROGETTO, SCHEMA ELETTRICO			LA ROTA 2 srl Sede Leg. Via Carriona n° 60 54033 Carrara (MS) CF P.Iva: 00585380454
TAV.	1	DATA	SCALE	DIS.	FORMATO
		Sett. 2009	1:50	L.R.	A1
					FILE
					PROT.
					dia inferriata
					—