

STRUTTURE RICETTIVE
(APPARTAMENTI PER VACANZE)
DA ERIGERSI IN VIA PONTREMOLI
LOC. BATTILANA CARRARA

PROPRIETA': GIANLUCA Maria Teresa -
GIANLUCA Maria Teresa - Merelli Maria Assunta

PROGETTISTA: DOTT. ARCH. DANIELI

SEZIONI - PIANTE COPERTURA -
PIANTA FOGNATURE E ALBERATURE


SCALA 1:100 - 1:200




Architetto
DANI
Artista




ORDINE DEGLI INGEGNERI
DELLA PROVINCIA DI MASSA CARRARA
DOTT. MARCO FORNARI
SEZIONE A
Ingegnere di viale Agostino ed edile
Ingegnere incaricato
Ingegnere dell'informazione

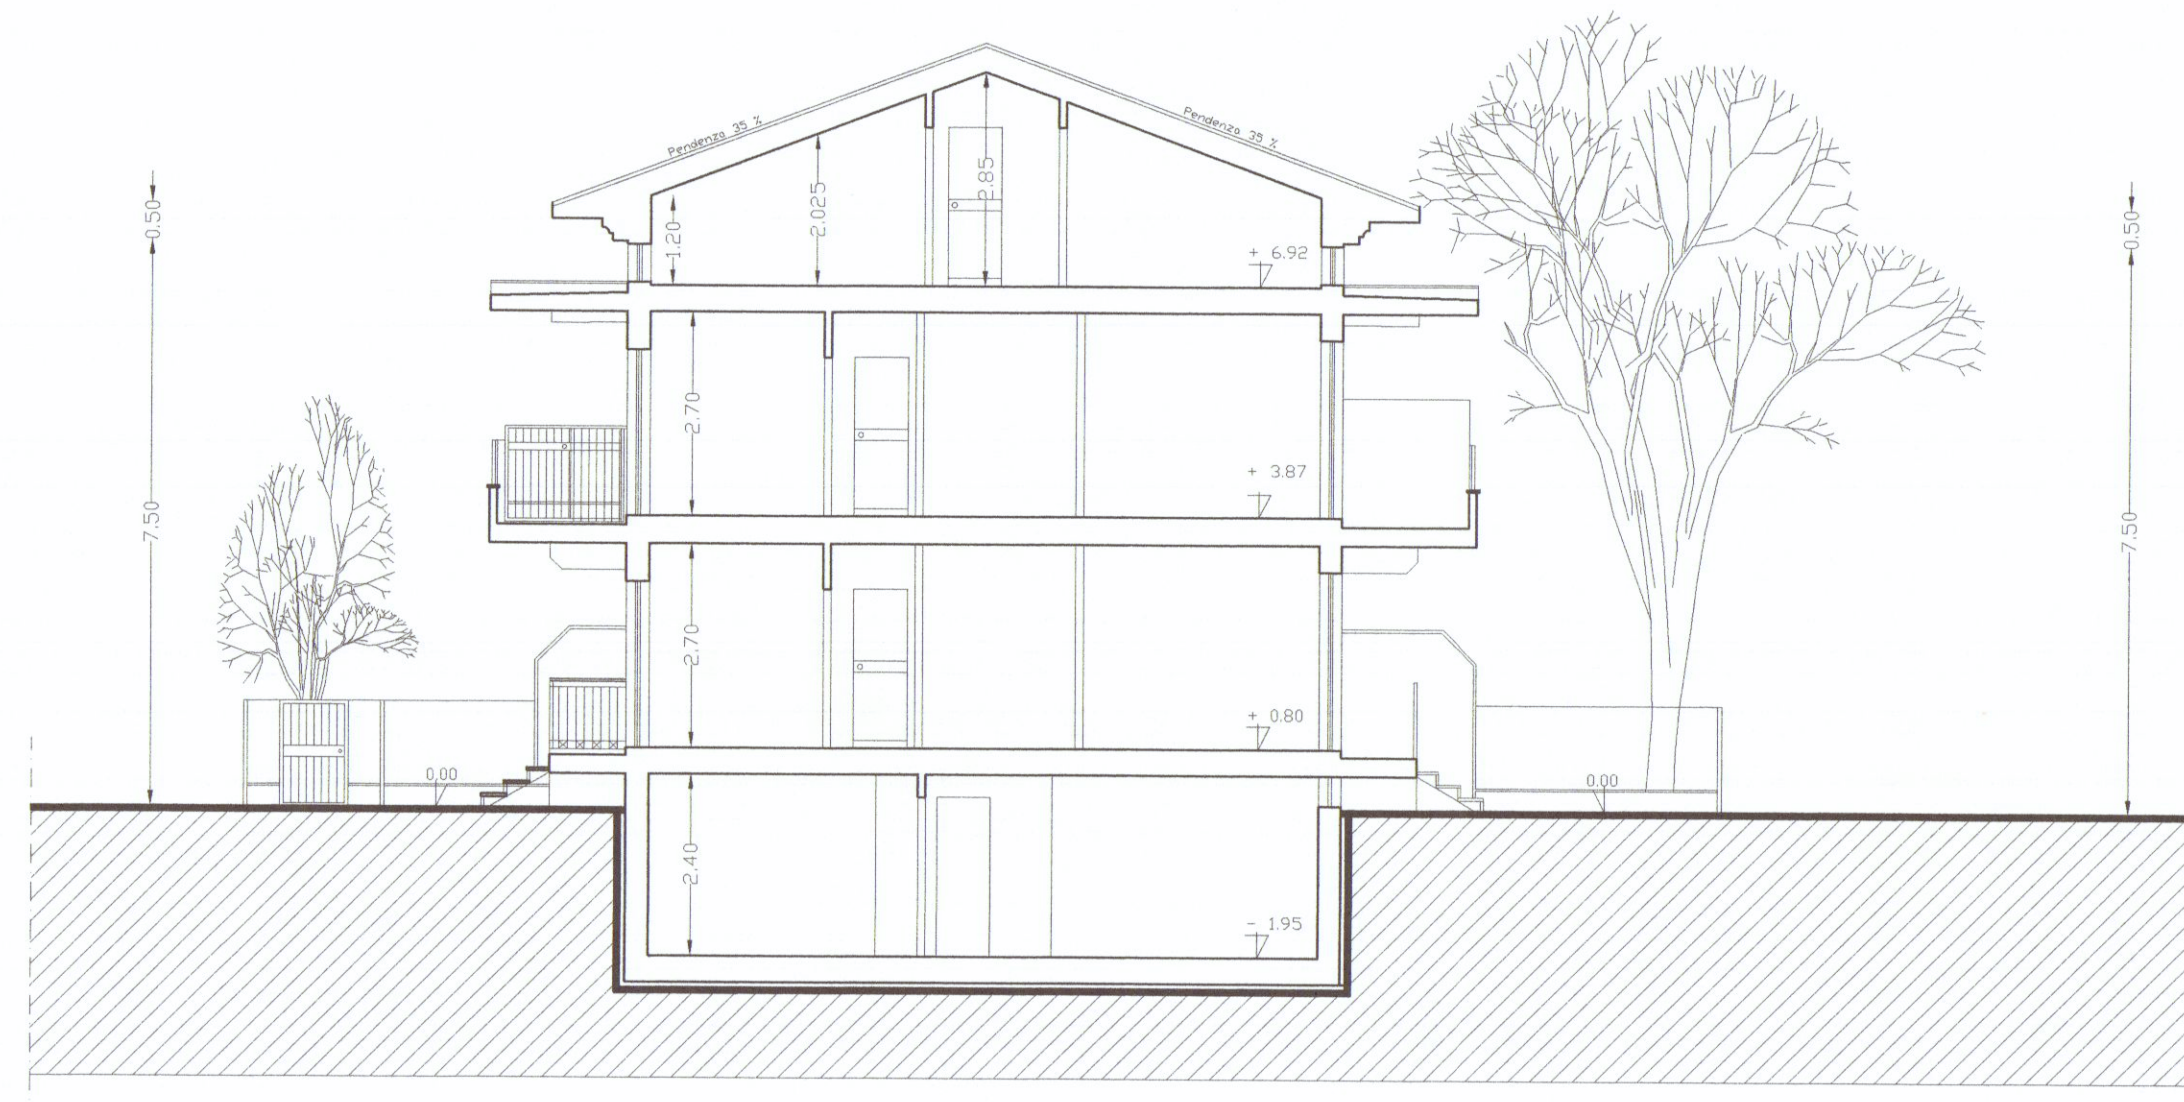


SEZIONE A-A

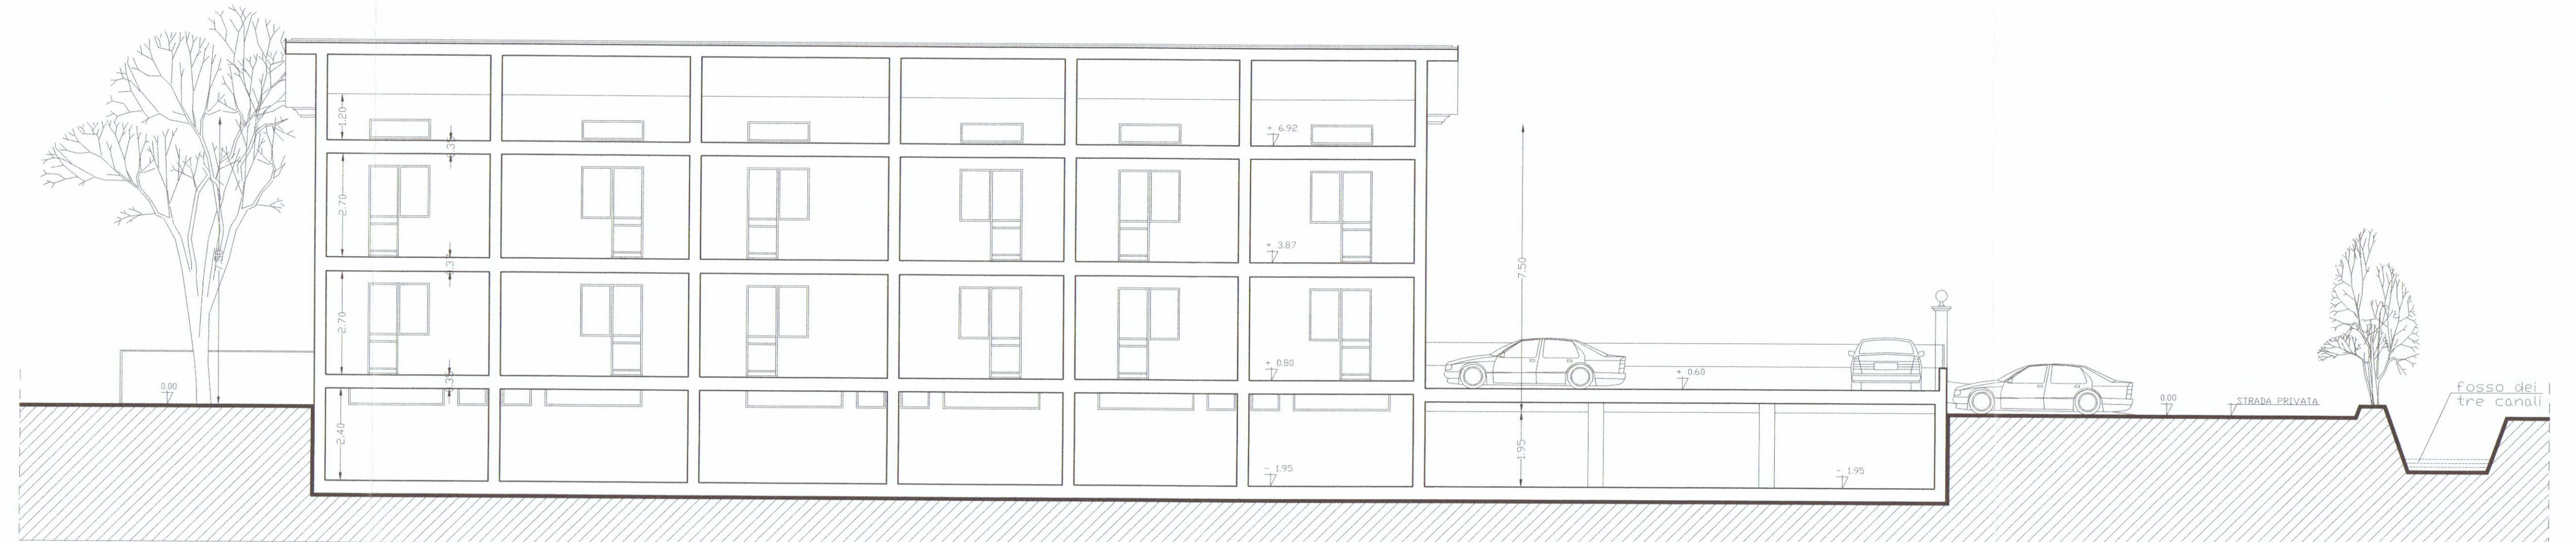

SEZIONE B-B

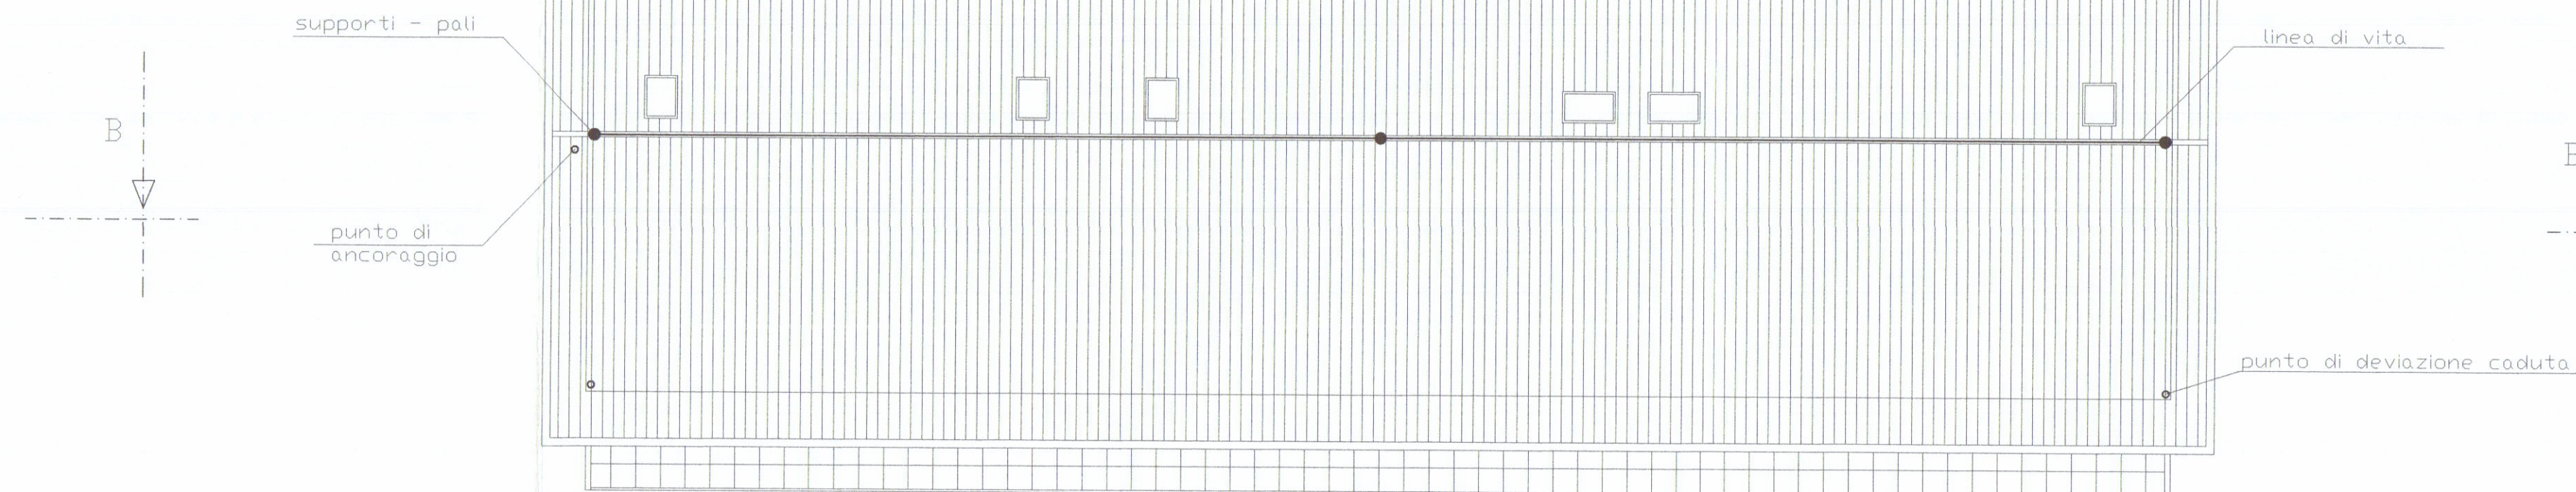

PIANTA COPERTURA (con linea di vita a norma UNI EN 795 classe C)

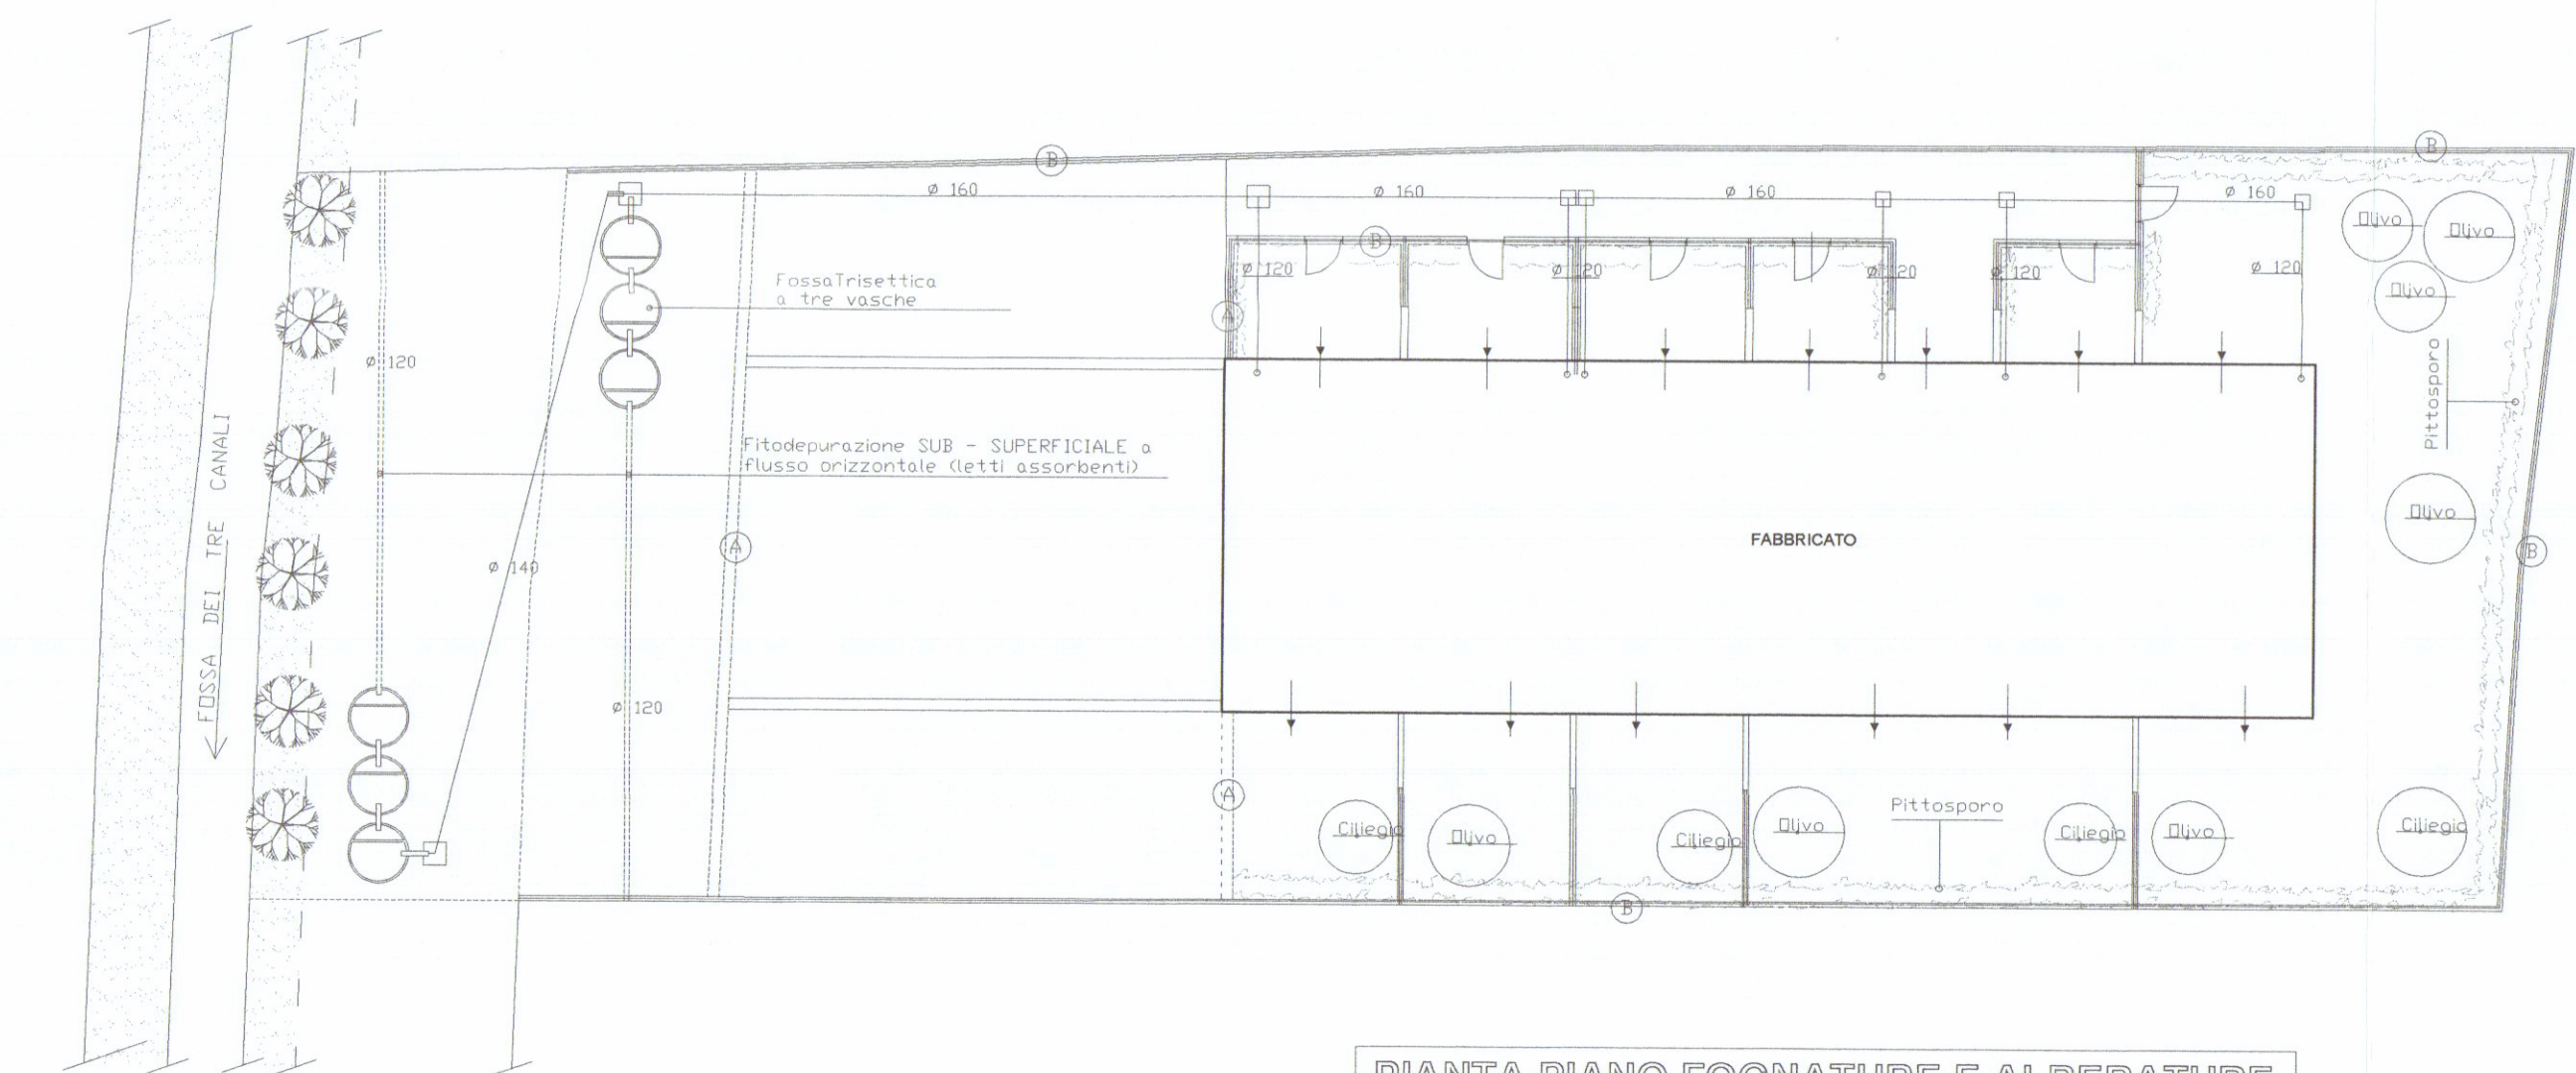

PIANTA PIANO FOGNATURE E ALBERATURE