



COMUNE DI CARRARA

DELIBERAZIONE DELLA GIUNTA MUNICIPALE

N. 1371 del Registro Deliberazioni

N. 22739 di Prot.


OGGETTO:

L. 1497/1939 - PRATICA EDILIZIA IN SANATORIA DITTA:
VIRGINIO ANNA MARIA. PARERE CIBA - NULLA OSTA.
RILASCIO AUTORIZZAZIONE IN VIA DI SANATORIA

L'anno millenovecento NOVANTATRE addì QUATTORDICI
del mese di LUGLIO alle ore 10.00, nella Sede Comunale.

Su invito del Sindaco, si è riunita la Giunta Municipale.

Alla discussione della pratica in oggetto risultano:

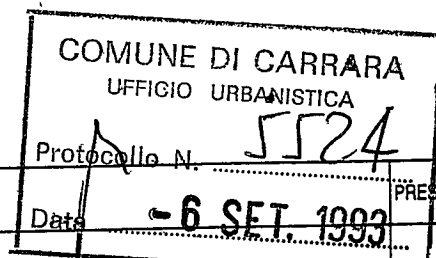

			PRESENTI	ASSENTI
Sindaco:	PINCIONE ALBERTO		X	
Assessore effettivo:	DEL FREDO MICHELE		X	
»	ANDREANI GIANFRANCO			X
»	COSTI MARCO		X	
»	BRUSCHI ALESSANDRA			X
»	RAGONI FRANCESCO		X	
»	BUGLIANI PAOLO			X
»	ZUBBANI ANGELO		X	
»	CATTANI. PAOLO		X	
»				

- R. Noccioli - Firenze

Il Sig. Sindaco, Avv. Alberto Pincione assume la presidenza.

Assiste il Segretario Comunale Sig. Dr. Pompeo Benatti

LA GIUNTA COMUNALE

PREMESSO che la sig.ra VIRGINIO ANNA MARIA residente a Marina di Carrara Via Lunense 34, ha presentato domanda di condono per l'abuso commesso in Via Lunense 34, fine di ottenere il rilascio della prevista autorizzazione ai sensi della Legge 1497 del 29.6.1939;

VISTO l'art.32 della legge 28.2.1985, n.47 con il quale si stabilisce che il rilascio della concessione o autorizzazione in sanatoria per le opere eseguite su aree sottoposte a vincolo è subordinato al parere favorevole delle Amministrazioni preposte alla tutela del vincolo stesso;

VISTO L'ART. 82 del D.P.R. 24.7.1977 n. 616, con il quale sono state delegate alle regioni le funzioni amministrative per la protezione delle bellezze naturali, per quanto attiene alla loro individuazione, la loro tutela e alle relative sanzioni;

VISTO l'art. 2 della L.R. n. 52 del 2.11.1979 con il quale sono state delegate ai Comuni le funzioni amministrative concernenti la Legge n. 1497 del 29.6.1939;

VISTO l'art. 4 della sopra citata Legge Regionale n. 52, con il quale si stabilisce che gli atti di cui alle funzioni citate dall'art. 2 della legge medesima dovranno essere adottati in ogni Comune previo parere delle Commissioni per i Beni Ambientali, nei casi in cui sia necessaria la concessione edilizia di cui alla Legge 28.1.1977, n. 10 e dell'autorizzazione di cui alla Legge n. 457 del 5.8.1978;

VISTA la Legge n. 431 del 1985, che detta norme urgenti per la tutela delle zone di particolare interesse ambientale;

VISTA la nota prot. n.894 del 1.6.93 della Commissione per i Beni Ambientali, istituita presso la Comunità Montana Zona B, con la quale si comunica che la Commissione stessa nella riunione n. 16 del 31.5.93 ha espresso parere nulla osta, in merito al progetto sopra citato;

VISTI i pareri degli uffici tenuti a renderli ai sensi dell'art. 53 della Legge 142/90;

RITENUTO di non sottoporre il presente atto all'esame del CO.RE.CO., ai sensi degli artt. 35, 45 e segg. della predetta legge, trattandosi di atto di competenza della G.C.;

CON VOTI unanimi, palesemente espressi,

D E L I B E R A

1. di autorizzare in via di sanatoria, il mantenimento in essere delle opere abusive apportate dalla sig.ra Virginio Anna Maria al fabbricato posto in Via Lunense a Marina di Carrara, in conformita' al progetto presentato;
2. di disporre la pubblicazione del presente provvedimento all'Albo Pretorio del Comune;

=====

PARERI ESPRESSI DAGLI UFFICI COMPETENTI

PARERE PER REGOLARITA' TECNICA:

Arch. Claudio Varriani (Dirig. I° Dip. Assetto Territorio)
"favorevole"

PARERE PER REGOLARITA' CONTABILE:

(Rag. Giovanni Rola (Resp. Uff. Contab. e Bilancio)
"senza spese"

PARERI IN ORDINE ALLA LEGITTIMITA' DELL'ATTO:

Dr. Pompeo Benatti (Segretario Generale)
"Regolare"

/md

Il presente verbale viene come appresso sottoscritto.

IL SINDACO

L'Assessore Anziano

F.to Pincione

Il Segretario Generale

F.to Del Freo

F.to Benatti

CERTIFICATO DI PUBBLICAZIONE

9 AGO. 1993

La presente delibera viene affissa all'Albo Pretorio il giorno

e vi rimarrà per 15 giorni consecutivi sino al

24 AGO. 1993

il 9 AGO. 1993

Il Segretario Generale

IL VICE SEGRETARIO GENERALE

(Dott. Lino Buselli)

La presente delibera è stata pubblicata come premesso senza opposizioni.

li,

L'Incaricato

Il Segretario Generale

La presente deliberazione è stata comunicata ai Consiglieri Capigruppo in data 9 AGO. 1993
Copia della presente deliberazione, su richiesta di 1/3 dei consiglieri è stata trasmessa, con elenco
della Giunta Comunale,
del Prot. n. , al Comitato Regionale di Controllo,
che ne ha segnato ricevuta in data

Il Segretario Generale

IL VICE SEGRETARIO GENERALE

(Dott. Lino Buselli)

La presente deliberazione è divenuta esecutiva, per
decorrenza di 10 giorni di pubblicazione, il giorno

19.8.93

, ai sensi dell'art. 47

della Legge 8.6.90, n. 142, oppure:

è divenuta esecutiva per decorrenza, senza annulla-
mento, dei termini di controllo

20.8.93

li,

Il Segretario Generale

Sulla presente delibera il Comitato Regionale di
Controllo nella seduta del

con atto n. ha chiesto chiarimenti.

Nella seduta del con decisione

n. ha adottato il seguente provvedimento

Il Segretario Generale

Copia conforme all'originale in carta libera per uso amministrativo.

Il Segretario Generale


IL DIRETTORE
SERVIZI AMMINISTRATIVI
(Dott. Lino Buselli)

Planimetria illustrativa delle opere da sanare
del fabbricato sito in Marina di Carrara
Via Lunense n° 34. di proprietà della Sig.ra
Virginio Annamaria.

Elaborato scala 1:200

- Parte di fabbricato realizzato regolarmente
- A-B-C-D Parti di fabbricato realizzate e ultimate entro il 30/8/1967
- E Parte di fabbricato realizzato e ultimato entro il 31/12/1976

Virginio Annamaria

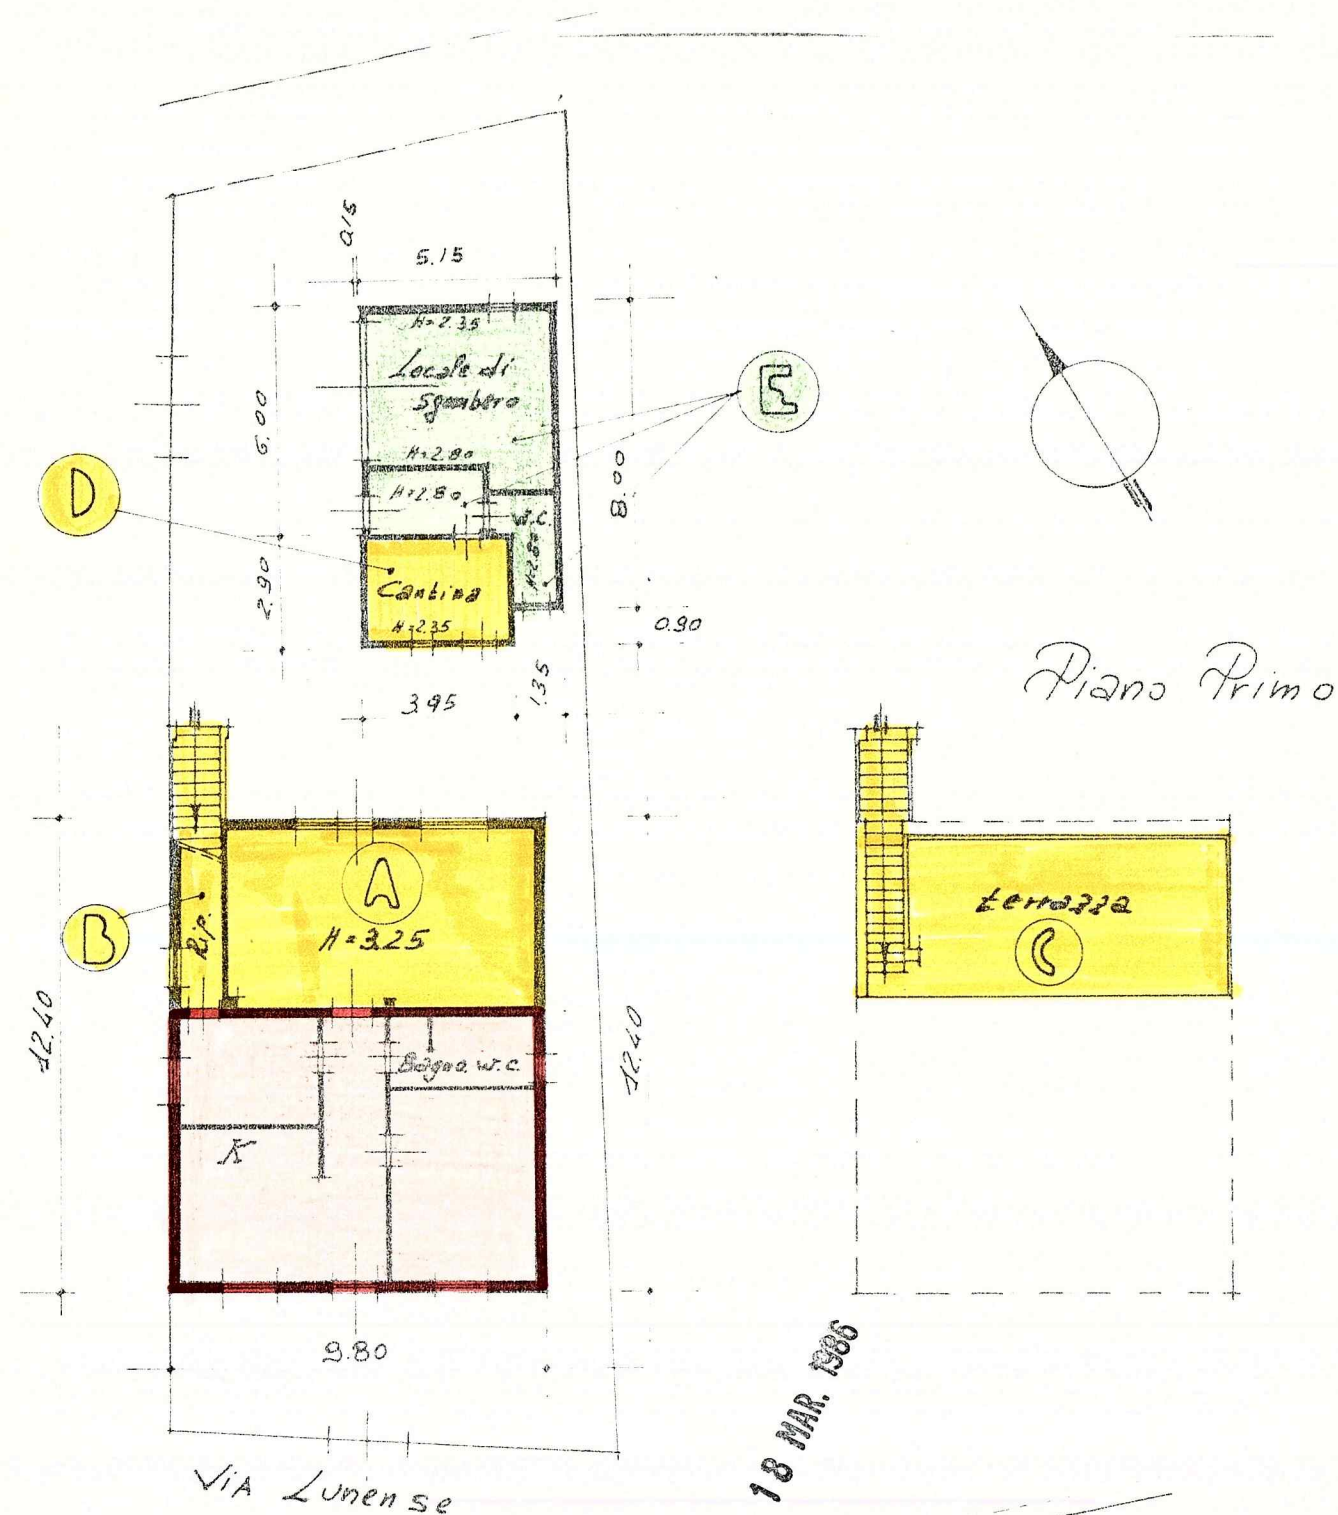

Comune di:
Carrara Fg. 97 scala 1:1000

ALLEGATO: "A"

DESCRIZIONE DELLE OPERE DA SANARE ART.35 L.47/85

Le opere oggetto della sanatoria sono state eseguite

in ampliamento al fabbricato esistente ad uso resi-

denziale sito in Comune di Carrara Via Lunense n. 34.

Parte dell'immobile e' stato realizzato e ultimato

nell'anno 1953 (parte colorata in rosso nella P.A.)

con regolare permesso n. 209 del 13/11/1951, rilascia-

to all'originario proprietario Sig. Marchi Francesco,

e dichiarato abitabile il 1/6/1954.

Gli ampliamenti abusivi sono stati eseguiti in epoche

diverse e consistono in:

1- Costruzione di un corpo di fabbrica in muratura

eseguito in ampliamento nel retro a monte del fabbri-

cato preesistente con la creazione, nel piano terra di

un vano residenziale e di un piccolo ripostiglio in

sottoscala (lettere "A"- "B" nella P.A. parti colora-

te in giallo) per una superficie al netto dei muri

perimetrali ed interni rispettivamente di circa mq.

35,78 e mq. 5,00; e nel piano primo di una terrazza

praticabile, che funge da copertura al corpo di fab-

brica sottostante di cui sopra, al quale si accede

tramite una scala esterna (lettera "C" nella P.A. par-

te colorata in giallo) avente una superficie utile di

circa mq. 34,44.

Inoltre e' stato realizzato un piccolo manufatto in

muratura ad uso accessorio distaccato dal fabbricato

principale ed ubicato a monte dello stesso avente una

superficie utile al netto delle murature perimetrali di circa mq. 9,38 (lettera D nella P.A. parte colorata in giallo).

Tali opere sono state eseguite ed ultimate prima del 30/08/1967 (come da dichiarazione della Ditta proprietaria).

2- Realizzazione in ampliamento di un piccolo corpo di fabbrica in muratura ad uso accessorio eseguito in contiguità, verso monte e levante, al piccolo manufatto di cui al punto 1 avente una superficie al netto dei muri perimetrali ed interni di circa mq. 29,00 ed una volumetria complessiva di circa mc. 87,00 (lettera E nella P.A. parte colorata in verde).

Tali lavori sono stati eseguiti ed ultimati prima del 31/12/1976 (come da dichiarazione della Ditta proprietaria).

L'immobile e' distinto nel NCT al Foglio 97 rispettivamente al mappale 419 il fabbricato principale ed al mappale 420 il corpo di fabbrica distaccato ad uso accessorio e' censito attualmente alla partita 9977 del NCEU ed e' stato denunciato all'UTE di Massa-Carrara per variazione della consistenza, a seguito degli ampliamenti e delle opere eseguite abusivamente di cui sopra, in data 23/05/1985 con n. 680 di protocollo.

Il fabbricato principale e' ad un solo piano fuori terra in struttura muraria portante in mattoni Doppio Uni con fondazioni continue parte in muratura a sacco e parte in C.A., solai in laterizio armato con

sovrastante soletta di cm. 4, copertura parte a padiglione con sovrastante manto di tegole in cotto e parte a terrazza praticabile; mentre il corpo di fabbrica distaccato ad uso accessorio ad un piano fuori terra e' anche esso in struttura muraria portante in mattoni Doppio Uni con fondazioni continue in C.A. e con copertura a capanna parte in struttura metallica e parte in struttura di legno con sovrastante manto di tegole in cotto.

L'immobile e' dotato di impianto elettrico, di acqua potabile, di riscaldamento ad impianti fissi alimentato a metano.

Il fabbricato principale ed il corpo distaccato ad uso accessorio occupano una superficie lorda rispettivamente di circa mq. 122,00 e mq. 45,00 per complessivi mq. 167,00 ed una volumetria rispettivamente di circa mc. 465 e mc. 120 per complessivi mc. 585.

Carrara IT 25 Novembre 1985

Virginio Annamaria

Virginio Annamaria

Allegato: Planimetria illustrativa in scala 1:200

AL SIG. SINDACO DEL COMUNE DI CARRARA.

La sottoscritta VIRGINIO ANNA MARIA nata a
Vigevano (PV) il 21/01/1949 e residente in Marina
di Carrara Via Lunense 34, nella qualita' di
proprietaria dell'immobile sito in Comune di
Carrara fraz. Marina Via Lunense 34 ,oggetto della
domanda di sanatoria cui la presente e' allegata

CHIEDE

per se' od eventuali aventi causa, al fine della
corresponsione dei contributi, in base
all'articolo 1 della Legge Regionale N. 51 del
07/05/1985 di poter usufruire della facolta' per
quanto disposto nell'articolo 2 comma secondo
della sopracitata Legge Regionale.

Carrara 18 MAR. 1986

Il Richiedente



COMUNITÀ MONTANA DELLE APUANE

FOSDINOVO - CARRARA - MASSA - MONTIGNOSO

COM. n.

CARRARA

3400 MASSA - Via Democrazia, 44 - Tel. (0585) 43.387

04 GIU. 1993

COMMISSIONE BENI AMBIENTALI

Prot. N. Pro

Risposta al foglio n.

del


Massa, li

Codice Fiscale n. 92000910452

Allegati n.

OGGETTO: Richiesta nulla-osta per condono edilizio L.47/85

Abuso edilizio in

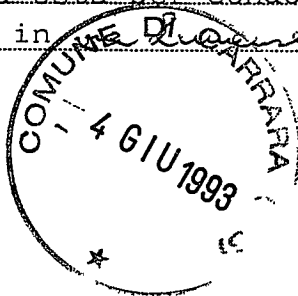

Spett.le Ditta

Vincenzo ANNA M.M.A

Via Lunense 34


54036 A. CARRARA

e p.c. ALL'UFFICIO CONDONI

DEL COMUNE DI CARRARA

Esaminata la pratica in oggetto descritta, questa Commissione nella riunione n. 16 del 31 maggio 1993, al riguardo, ha rilasciato NULLA-OSTA di competenza.

Distinti saluti.

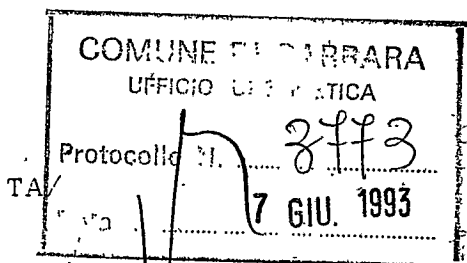

IL PRESIDENTE
(Arch. Livio Sturlese)



Carrara, li (data postale)

MUNE DI CARRARA

54033

CONDONO EDILIZIO

RACCOMANDATA

VIRGINIO ANNA MARIA
VIA LUNENSE 36

54036 MARINA CARRARA

1834 di prot. 1619
sta a nota n. 232-1981 del
ati n.
ETTO: Richiesta sanatoria edilizia -
n° progressivo
- Pratica n° 1212
presentata il 28-3-86.
Richiesta documentazione in-
tegrativa.

In riferimento alla domanda di concessione edilizia in sanatoria di cui all'oggetto emarginato, la S.V. è formalmente invitata a presentare entro 15 gg. dalla notifica della presente, la seguente documentazione integrativa; a tal fine si ricorda che gli uffici comunali sono aperti al pubblico nei giorni di Lunedì-Giovedì-Sabato dalle ore 9,00 alle ore 13,00:

Da una prima istruttoria della pratica risulta che:

- ☒ mancano n° 3 marche da bollo da f. 3.000 cad.;
- ☒ produrre stralcio aereofotogrammetrico con velatura, in rosso, dell'edificio oggetto di richiesta di concessione in sanatoria;
- ☐ relazione tecnica a firma e timbro di un tecnico abilitato;
- ☒ disegni comprensivi di stralcio catastale, pianta, prospetti, sezione, in scala 1:100 con velatura in rosso della parte abusiva, il tutto in triplice copia;
- ☐ al fine di accertare i requisiti per prima abitazione occorre produrre certificato di residenza in bollo e copia conforme dell'ultima dichiarazione dei redditi;
- ☒ al fine di accertare l'anno di ultimazione dell'intervento abusivo, occorre produrre "prove" (fatture e/o atto notorio);
- ☐ ricevuta dell'U.T.E. per attestazione di avvenuta denuncia.

~~RICEVUTO 2° E 3° RATA OBLAZIONE~~

IL SINDACO



Carrara, li (data postale)

MUNE DI CARRARA

54033

10 FEB. 1987

CONDONO EDILIZIO

RACCOMANDATA

di prot.

VIRGINIO ANNA MARIA
VIA LUNENSE 36

54036 MARINA CARRARA

sta a nota n. del

ati n.

ETTO: Richiesta sanatoria edilizia -
n° progressivo
- Pratica n° 1212
presentata il 28-3-86.
Richiesta documentazione in-
tegrativa.

In riferimento alla domanda di concessione edilizia in sanatoria di cui all'oggetto emarginato, la S.V. è formalmente invitata a presentare entro 15 gg. dalla notifica della presente, la seguente documentazione integrativa; a tal fine si ricorda che gli uffici comunali sono aperti al pubblico nei giorni di Lunedì-Giovedì-Sabato dalle ore 9,00 alle ore 13,00:

Da una prima istruttoria della pratica risulta che:

- ☒ mancano n° 3 marche da bollo da f. 3.000 cad.;
- ☒ produrre stralcio aereofotogrammetrico con velatura, in rosso, dell'edificio oggetto di richiesta di concessione in sanatoria;
- ☐ relazione tecnica a firma e timbro di un tecnico abilitato;
- ☒ disegni comprensivi di stralcio catastale, pianta, prospetti, sezione, in scala 1:100 con velatura in rosso della parte abusiva, il tutto in triplice copia;
- ☐ al fine di accertare i requisiti per prima abitazione occorre produrre certificato di residenza in bollo e copia conforme dell'ultima dichiarazione dei redditi;
- ☒ al fine di accertare l'anno di ultimazione dell'intervento abusivo, occorre produrre "prove" (fatture e/o atto notorio);
- ☐ ricevuta dell'U.T.E. per attestazione di avvenuta denuncia.

RICEVUTA 2° E 3° RATE OBLAZIONE

IL SINDACO

mancano n° 3 marche da bollo da £ 3.000 cad.;


produrre stralcio aereofotogrammetrico con velatura, in rosso, dell' edificio oggetto di richiesta di concessione in sanatoria; relazione tecnica a firma e timbro di un tecnico abilitato; disegni comprensivi di: stralcio catastale, pianta, prospetti, sezione, in scala 1:100 con velatura in rosso della parte abusiva, il tutto in triplice copia;

al fine di accertare i requisiti per prima abitazione occorre produrre certificato di residenza in bollo e copia conforme dell' ultima dichiarazione dei redditi;

al fine di accertare l' anno di ultimazione dell' intervento abusivo, occorre produrre " prove " (fatture e/o atto notorio con quattro testimoni);

9/9/88
RIC. ACCATASTATA

DOMANDA DI CONCESSIONE		GENERALITÀ RICHIEDENTE	
PRINCIPALE	☐	Cognome o denominazione	<u>VIRGINIO</u>
AUTONOMA	☐	Nome	<u>JANA MARIA</u>
N. Progressivo <u>0451100701</u>		Residenza anagrafica: Comune	<u>LUNENSE</u> n. <u>34</u>
Modelli 47/85 completati ☒ A ☐ B ☐ C ☐ D ☐ R ☒		Frazione:	<u>MARINA</u> Via <u>LUNENSE</u>
DATA DI RICEZIONE: <u>28-12-86</u>		ADEMPIMENTI	
DOCUMENTI ALLEGATI:		Inoltro copia Minist. LL. PP. (3 Prefettura) =	
- Ricevuta pagata oblazione L. <u>257000</u>		Data	Prot. n.
- Dichiarazione stato dei lavori		Comunicazione alla Pretura =	
- Progetto delle opere (Abusi 1.2.3.) o di adeguamento statico		Data	Prot. n.
- Richiesta di accatastamento		ISTRUTTORIA	
- Parere Amministrazione preposta al vincolo		Oggetto	Data
- Altri: <u>RIC</u>		- Verifica dati con sopralluogo	<u>- 7 FEB 1987</u>
		- Richiesta documentazione integrativa	
		- Richiesta parere su vincolo a	
		- Ricezione parere richiesto	
		- Scadenza termine 180 gg. dalla richiesta (con effetto negativo)	
		- Determinazione oblazione definitiva	
		- Determinazione contributo concessione	
		- Invito a pagamento somme dovute	
		- Conguaglio oblazione versato il	
		- Contributo di concessione pagato il	
DOCUMENTI INTEGRATIVI PRESENTATI SUCCESSIVAMENTE		PROVVEDIMENTO FINALE	
Oggetto	Data	- Diniego di sanatoria	Notificato il
- Perizia giurata (opere > 450 mc.)		- Concessione in sanatoria	Notificata il
- Progetto di adeguamento statico		- Consegna del provvedimento	
- Certificato idoneità statica		- Trasmissione copia del provvedimento di sanatoria all'Ufficio II.DD.	
- Perizia completamento opere con notifica inizio lavori		- Trasmissione copia del provvedimento alla Pretura	
- Altri			
Ricevuta 2° rata oblazione L.			
DEPOSITO DOCUMENTI RICHIESTI			
Oggetto	Data		
Domanda certificato abitabilità od agibilità		Permesso di abitabilità od agibilità	

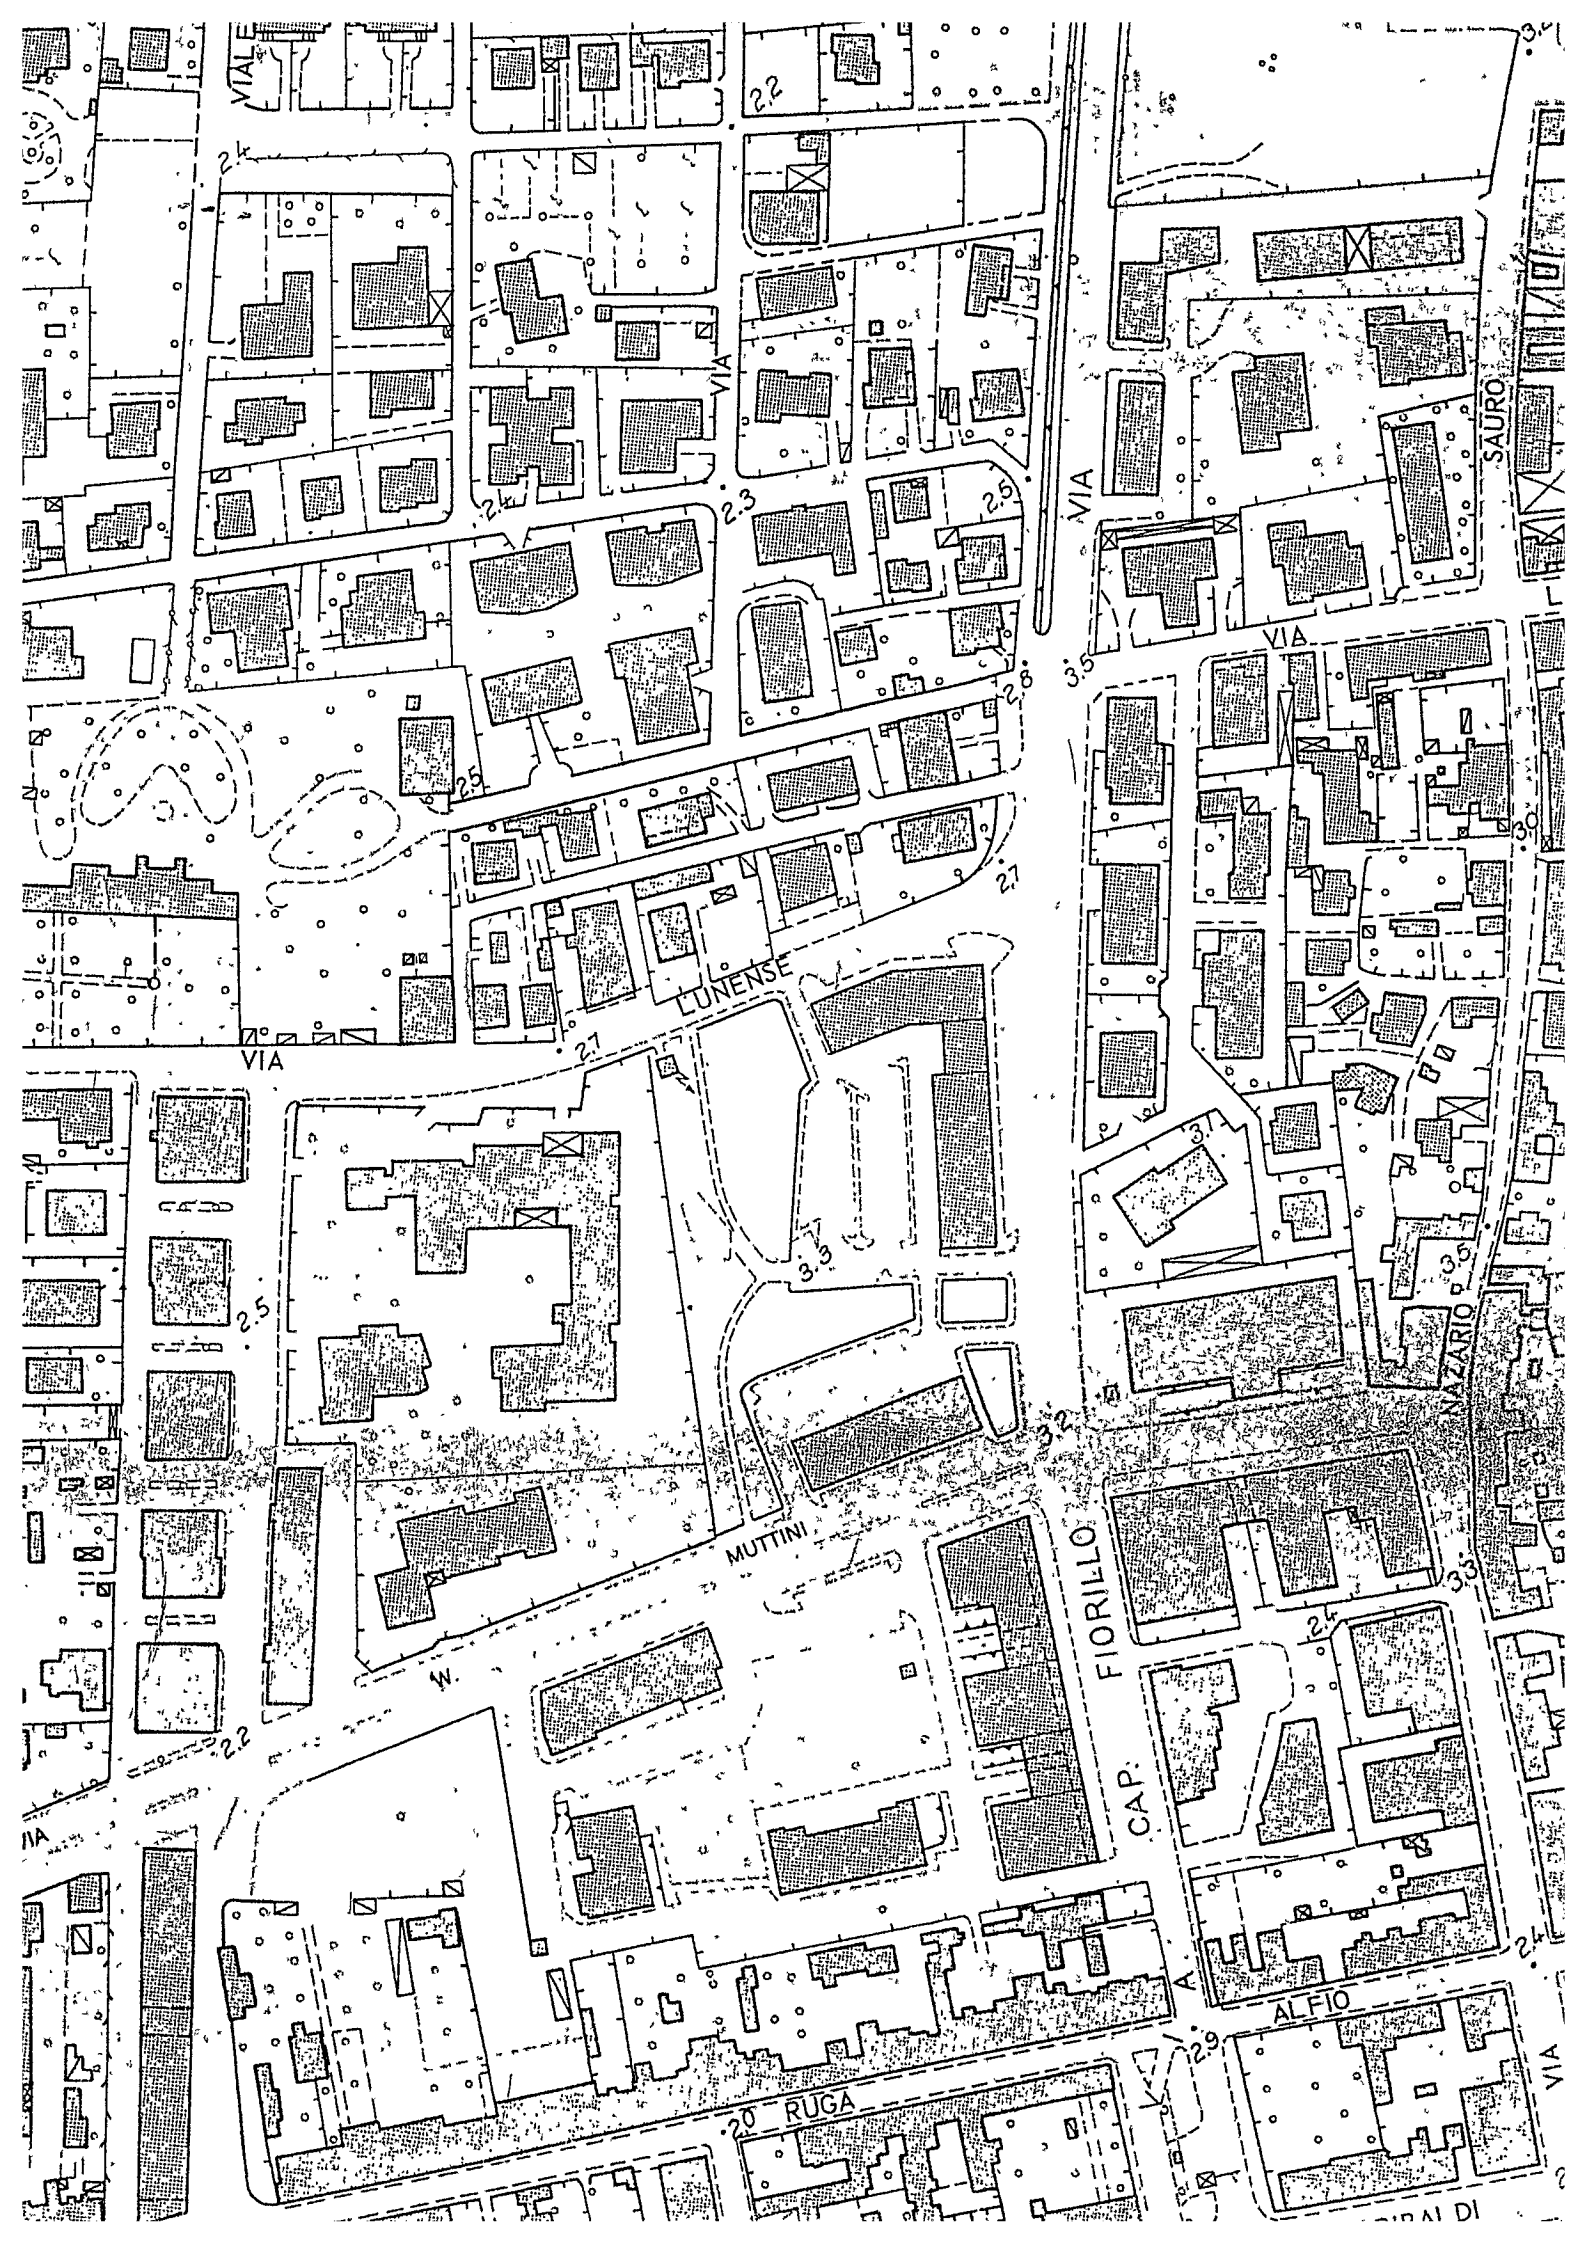



COMUNE DI CARRARA

UFFICIO ANAGRAFE

Dichiarazione sostitutiva dell'Atto di Notorietà resa ai sensi dell'art. 4 legge 4-1-1968, n. 15

Il sottoscritto VIRGINIO ANNAMARIA
nato a VIGEVANO (PV) il 21-1-1949
abitante in via LUNENSE N. 34
località MARINA dichiara sotto la sua personale responsabilità

LE OPERE EDILIZIE ESEGUITE AL FABBRICATO IN VIA
LUNENSE 34, MARINA, SONO STATE ESEGUITE NEGLI ANNI
1965 e 1976 COME EVIDENZIATO NEI GRAFICI ALLIGATI ALLA
DOMANDA DI CONDONO EDILIZIO PROT. 1212 -

Carrara, li 28-9-1991

IN FEDE
Virgilio Annamaria

COMUNE DI CARRARA

Attesto che la dichiarazione di cui sopra è stata resa e sottoscritta alla mia presenza dal Sig. VIRGINIO ANNAMARIA

..... documento di riconoscimento COMP. GEN. 2A PERSONA

N. del

previa ammonizione sulla responsabilità penale cui potrà andare incontro in caso di dichiarazione mendace:

Carrara, li 28 SET. 1991

[Signature]



Carrara, R. 14 OTT. 1991

COMUNE DI CARRARA
C.A.P. 54033

Ufficio URBANISTICA N. 6

P. 36090

17549

OGGETTO: SANATORIA EDILIZIA

richiesta in data 18. 3. 86

da Virginio ANNA MARIA (1912)

in Via LUNENSE n. 36

località M. di CARRARA

All' AMMINISTRAZIONE

Comunità Montana delle Apuane

Commissione Beni Ambientali

Via Democrazia 44

C.A.P. 54100

- M A S S A -

RACCOMANDATA A.R.

In riferimento all'art. 32, comma 1° della legge 28-2-1985, n. 47 e successive modificazioni, si prega voler esprimere il parere di codesta Amministrazione in ordine alla possibile sanatoria edilizia.

Si precisa che l'abuso edilizio commesso nell'anno 1965-76

Si allega alla presente la seguente documentazione:

- Aereofoto e stralcio di P.R.G.
- Planimetria catastale
- Relazione tecnica illustrativa
- Elaborati grafici
- Copia modelli ministeriali
- Foto

Si resta in attesa del parere di competenza previsto per legge.-



SINDACO




Mod. 23-1 (per l'interno) (1989) Stampa 209/100

AMMINISTRAZIONE

P.T.



AVVISO DI RICEVIMENTO
COMUNE DI CARRARA
O DI RISCOSSIONE (MS)

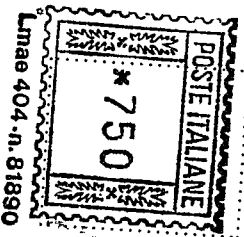

DA RESTITUIRE A:

COMUNE DI CARRARA

PIAZZA 2 GIUGNO

N. B. - Il mittente è pregato di
apportare chiaramente su entrambe
le facciate le indicazioni richieste

UFFICIO URBANISTICA

5	4	0	3
---	---	---	---

CAP

Urgente
CARRARA

LOCALITÀ

(1212)
M S

SIGLA PROV

A.R.

AVVISO DI RICEVIMENTO O DI RISCOSSIONE

27.11.91

della:

☒ Raccomandata

☐ Vaglia

☐ Assicurata

☐ Pacco

indirizzata a

C.B.A

del:

spedito il

dall'Ufficio di

N. **78786** di L.

NOV. 1991

CARARA

VIA DEMOCRZIA 44 54100 MASSA

Dichiaro di aver ricevuto quanto suindicato il

Firma.....

Firma dell'incaricato
della distribuzione o del pagamento

Bollo dell'Ufficio
di distribuzione o di pagamento.

A	RISERVATO AL COMUNE	
	Denominazione e N. Distintivo (secondo la classificazione ISTAT)	
	COMUNE	
	PROVINCIA	
	N. PROTOCOLLO	



ORIGINALE PER IL COMUNE

Al Signor Sindaco del Comune di

CARRARA

B	N. PROGRESSIVO	0451100707
---	----------------	------------

MINISTERO DEI LAVORI PUBBLICI



RICHIEDENTE			
COGNOME O DENOMINAZIONE		VIRGINIO	
NOME		ANNA MARIA	
NUMERO DI CODICE FISCALE		VRG NMR 49 A 61 L 872 B	
RESIDENZA ANAGRAFICA	COMUNE	PROVINCIA	
	CARRARA	(PR)	
FRAZIONE, VIA E NUMERO CIVICO		C.A.P.	
M. di CARRARA VIA LUNENSE N° 36		54037	
NATURA GIURIDICA		(1)	
Se il richiedente è persona fisica indicare:			
Sesso (M/F)	DATA DI NASCITA (giorno/mese/anno)	STATO CIVILE	TITOLO DI STUDIO
(M)	21/01/1949	(4)	(4)
COMUNE O STATO, ESTERO DI NASCITA		PROVINCIA (sigla)	
VIGEVANO		(PV)	
CONDIZIONE PROFESSIONALE	QUALIFICA	ATTIVITÀ ECONOMICA	
(1)	(2)	(10)	
Se il richiedente è diverso da persona fisica indicare:			
ATTIVITÀ ECONOMICA ESERCITATA			

NOTIZIE RIEPILOGATIVE						
MODELLI ALLEGATI E AMMONTARE DELLE OBLAZIONI					DIMENSIONI	
Modelli allegati		Ammontare delle oblazioni			Superficie complessiva per la quale è stata richiesta la sanatoria mq	N. abitazioni per le quali è stata richiesta la sanatoria
Tipo	Numero	Dovute in complesso	Già versate			
			In unica soluzione	1° Rata		
47/85-A	2	770.000		257.000	84.47	1
47/85-B						
47/85-C						
47/85-D						
TOTALE		770.000		257.000	84.47	1
Il richiedente ha presentato altre domande di sanatoria						
Nello stesso comune 1 ☒ 2 ☐ In altro comune 3 ☐ 4 ☒						

Data

18 MAR. 1986

Firma del richiedente

Virginio Annamaria

CONTI CORRENTI POSTALI

ATTESTAZIONE

di un versamento

di L.

278.000 #

Lire

MILCENTE RENTONNULO

sul C/C N. 255000

Intestato a:

AMMINISTRAZIONE P.T.

OBLAZIONE ABUSIVISMO EDILIZIO

eseguito da VIRGINIO ANNAMARIA

residente in CARRARA VIA LUNENSE 34

Codice Fiscale VRG NMR 29A61L872B

addi

A	C/C POSTALI	1
LA SPEZIA SUCC. 2		
Bollo lineare dell'Ufficio accettante		
L'UFFICIALE POSTALE		
337	24 SET 85	
Bollo a data		N. del bollettario ch 9

data progress.

CONTI CORRENTI POSTALI

ATTESTAZIONE

di un versamento

di L.

268.000

Lire

MILCENTE RENTONNULO

sul C/C N. 255000

Intestato a:

AMMINISTRAZIONE P.T.

OBLAZIONE ABUSIVISMO EDILIZIO

eseguito da VIRGINIO ANNAMARIA

residente in CARRARA VIA LUNENSE 34

Codice Fiscale VRG NMR 29A61L872B

addi

A	C/C POSTALI	1
LA SPEZIA SUCC. 2		
Bollo lineare dell'Ufficio accettante		
L'UFFICIALE POSTALE		
998	25 LUG 86	
Bollo a data		N. del bollettario ch 9

data progress.

CONTI CORRENTI POSTALI

ATTESTAZIONE

di un versamento

di L.

257.000

Lire

MILCENTE RENTONNULO

sul C/C N. 255 000

Intestato a:

AMMINISTRAZIONE P.T.

OBLAZIONE ABUSIVISMO EDILIZIO

eseguito da VIRGINIO ANNA MARIA

residente in CARRARA VIA LUNENSE 34

Codice Fiscale VRG NMR 29A61L872B

addi

A	C/C POSTALI	1
LA SPEZIA SUCC. 2		
Bollo lineare dell'Ufficio accettante		
L'UFFICIALE POSTALE		
542	18 MAR 86	
Bollo a data		N. del bollettario ch 9

data progress.

COC OFF

2

COC OFF

F. J. N. 8

A	RISERVATO AL COMUNE	
	Denominazione e N. Distintivo (secondo la classificazione ISTAT)	
	COMUNE	
	PROVINCIA	
	N. PROTOCOLLO	1212

B	N. PROGRESSIVO	04511100707/1
---	----------------	---------------

MINISTERO DEI LAVORI PUBBLICI



Per le domande seguite da quadratino occorre barrare così ☒ la risposta che fa al caso



Al Signor Sindaco del Comune di

CARRARA

RICHIEDENTE			
COGNOME O DENOMINAZIONE		Virginio	
NOME		Anna Maria	
NUMERO DI CODICE FISCALE		VRG NMR 49 A614872B	
RESIDENZA ANAGRAFICA	COMUNE	PROVINCIA	
	CARRARA	PT	
FRAZIONE, VIA E NUMERO CIVICO		C.A.P.	
M. L. CARRARA VIA LUNENSE 32		54037	
NATURA GIURIDICA ☒			
Se il richiedente è persona fisica indicare:			
Sesso (M o F)	DATA DI NASCITA (giorno, mese, anno)	STATO CIVILE	TITOLO DI STUDIO
F	21/01/1949	4	4
COMUNE O STATO ESTERO DI NASCITA			PROVINCIA (sigla)
VIGEVANO			PV
CONDIZIONE PROFESSIONALE	QUALIFICA	ATTIVITÀ ECONOMICA	
1	2	10	
Se il richiedente è diverso da "persona fisica" indicare:			
ATTIVITÀ ECONOMICA ESERCITATA ☐			
TITOLO IN BASE AL QUALE IL RICHIEDENTE EFFETTUA LA DOMANDA DI SANATORIA			
Proprietà ☒	Locazione ☐	3 ☐	
Possesso ad altro titolo reale ☐	Altro (specificare) ☐	4 ☐	

COSTRUZIONI SU AREE DI PROPRIETÀ DELLO STATO O DI ENTI PUBBLICI TERRITORIALI		PROPRIETARIO (compilare solo se il richiedente è diverso dal proprietario)	
Indicare se l'opera oggetto di sanatoria è stata eseguita su aree di proprietà dello Stato o di Enti Pubblici territoriali: 1 ☒ sì 2 ☐ no		COGNOME O DENOMINAZIONE _____ NOME _____	
MODALITÀ DI ACQUISIZIONE (Compilare solo se il richiedente è proprietario dell'opera oggetto di sanatoria)		RESIDENZA ANAGRAFICA	COMUNE
1 COMPRAVENDITA — da privati ☐ — da impresa di costruzioni ☐ — da altra impresa ☐ — da altri ☐ 2 DONAZIONE e/o SUCCESSIONE ☒ 3 COSTRUITA IN PROPRIO ☐		FRAZIONE, VIA E NUMERO CIVICO	C.A.P.
		10229006 D. CIVIL. 199 -	54037
		LOTTIZZAZIONE	
Indicare se l'opera oggetto di sanatoria insiste su area lottizzata: 1 ☒ no 2 ☒ sì con lottizzazione autorizzata e convenzionata 3 ☒ sì con lottizzazione non autorizzata e non convenzionata			

SEZIONE PRIMA — OPERA OGGETTO DI SANATORIA - NOTIZIE GENERALI

A - LOCALIZZAZIONE

LOCALITÀ, VIA, PIAZZA E NUMERO CIVICO

C.A.P.

COMUNE

PROVINCIA (sigla)

In mancanza delle informazioni relative alla toponomastica indicare:

- Catasto terreni: foglio di mappa 1197 numero/i di mappa 419 420
- Nuovo catasto edilizio urbano: foglio di mappa 1197 numero/i di mappa 419 420
- subalterno 1197

B - ZONA URBANISTICA

- Alla data d'inizio dei lavori Alla data del 1° ottobre 1983
- Zona A 1 1
- Zona B 2 2
- Zona C 3 3
- Zona D 4 4
- Zona E 5 5
- Zona F 6 6
- Non era vigente alcuno strumento urbanistico 7 7

C - VINCOLI

Indicare se l'area sulla quale sorge l'opera ovvero se il fabbricato ove è ubicata risultano soggetti a vincoli: 1 si 2 no

Se sì, indicare il tipo di vincolo

D - NATURA DELL'OPERA

d.1 — Opera autonomamente utilizzabile:

- Intero fabbricato 1
- Porzione di fabbricato 2

d.2 — Opera non autonomamente utilizzabile: 3

E - TIPOLOGIA DELL'ABUSO PER IL QUALE È RICHIESTA LA SANATORIA

1. Opere realizzate in assenza o difformità della licenza edilizia o concessione e non conformi alle norme urbanistiche ed alle prescrizioni degli strumenti urbanistici:
- In assenza della licenza edilizia o concessione 1
- In difformità della licenza edilizia o concessione 2
2. Opere realizzate senza licenza edilizia o concessione o in difformità da questa, ma conformi alle norme urbanistiche ed alle prescrizioni degli strumenti urbanistici alla data di entrata in vigore della presente legge:
- In assenza della licenza edilizia o concessione 3
- In difformità della licenza edilizia o concessione 4
3. Opere realizzate senza licenza edilizia o concessione o in difformità da questa, ma conformi alle norme urbanistiche ed alle prescrizioni degli strumenti urbanistici al momento dell'inizio dei lavori:
- In assenza della licenza edilizia o concessione 5
- In difformità della licenza edilizia o concessione 6

F - EPOCA DI ULTIMAZIONE

Periodo di ultimazione:

- Precedente all'1-9-1967 1 dal 2-9-1967 al 29-1-1977 2
- dal 30-1-1977 all'1-10-1983 3 Anno di ultimazione: 19 65

G - DISPONIBILITÀ ALL'USO

Indicare se alla data del 1° ottobre 1983 l'opera era abitabile:

- 1 si 2 no parzialmente 3

SEZIONE SECONDA — OPERA OGGETTO DI SANATORIA - NOTIZIE PARTICOLARI

A - OPERA AUTONOMAMENTE UTILIZZABILE (Intero fabbricato o porzione di fabbricato)

a - Dimensioni e consistenza

- Piani fuori terra n. 1
- (compreso il seminterrato)
- Piani entroterra n. 1
- Volume totale mc 1211,33
- (vuoto per pieno)
- Superficie
- utile abitabile (compresi gli accessori interni alle abitazioni). (Su) mq 1197
- per servizi ed accessori (esclusi gli accessori interni alle abitazioni). (Sa) mq 1197
- Presenza di superfici destinate ad attività non residenziali (1) 1 si 2 no

ABITAZIONI			RIPARTIZIONE DELLE ABITAZIONI												
Numero	Vani di abitazione		A — Secondo il numero delle stanze per abitazione						B — Secondo classi di superficie utile in mq						
	Stanze	Accessori (2)	di 1 stanza	2	3	4	5	di 6 stanze e oltre	fino a 45 mq	da 46 a 75 mq	da 76 a 95 mq	da 96 a 110 mq	da 111 a 130 mq	da 131 a 150 mq	oltre 150 mq

(1) Nel caso di superfici destinate ad attività non residenziali compilare il modello 47/85-D. — (2) Indicare soltanto gli accessori interni alle abitazioni.

b - Differenza della licenza edilizia o concessione. In tale caso segnalare gli estremi della licenza o concessione.		c - Superficie complessiva dell'area sulla quale sorge l'opera.											
N. licenza o concessione _____	Data di rilascio giorno _____ mese _____ anno 19 _____	<table style="width: 100%;"> <tr> <td>— da 0 a 200 mq 1 ☐</td> <td>— da 1.001 a 1.500 mq 5 ☐</td> </tr> <tr> <td>— da 201 a 400 mq 2 ☐</td> <td>— da 1.501 a 2.000 mq 6 ☐</td> </tr> <tr> <td>— da 401 a 600 mq 3 ☐</td> <td>— da 2.001 a 4.000 mq 7 ☐</td> </tr> <tr> <td>— da 601 a 1.000 mq 4 ☐</td> <td>— da 4.001 a 10.000 mq 8 ☐</td> </tr> <tr> <td></td> <td>— oltre 10.000 mq 9 ☐</td> </tr> </table>		— da 0 a 200 mq 1 ☐	— da 1.001 a 1.500 mq 5 ☐	— da 201 a 400 mq 2 ☐	— da 1.501 a 2.000 mq 6 ☐	— da 401 a 600 mq 3 ☐	— da 2.001 a 4.000 mq 7 ☐	— da 601 a 1.000 mq 4 ☐	— da 4.001 a 10.000 mq 8 ☐		— oltre 10.000 mq 9 ☐
— da 0 a 200 mq 1 ☐	— da 1.001 a 1.500 mq 5 ☐												
— da 201 a 400 mq 2 ☐	— da 1.501 a 2.000 mq 6 ☐												
— da 401 a 600 mq 3 ☐	— da 2.001 a 4.000 mq 7 ☐												
— da 601 a 1.000 mq 4 ☐	— da 4.001 a 10.000 mq 8 ☐												
	— oltre 10.000 mq 9 ☐												
Superficie assentita mq _____													
Volume assentito mc _____													
d - Titolo di godimento e utilizzazione dell'opera													
Abitazione/i utilizzate													
Proprietà e usufrutto		Locazione											
- residenza primaria n. _____		- uso abitativo n. _____											
- residenza non primaria n. _____		- uso non abitativo n. _____											
- uso non abitativo n. _____		- uso non abitativo n. _____											
Abitazione/i non utilizzate n. _____													
e - Accatastamento													
Se l'opera è accatastata indicare la categoria catastale _____													
f - Caratteristiche generali del fabbricato nel quale è ubicata l'opera oggetto di sanatoria (Da indicare solo in caso di risposta al punto d.1 della Sezione prima)													
Dimensione e consistenza		Servizi ad uso diretto del fabbricato											
— Piani fuoriterra (compreso il seminterrato) n. _____		— Allacciamento rete fognante 1 ☐											
— Piani entroterra n. _____		— Allacciamento rete elettrica 2 ☐											
— Struttura portante prevalente:		— Approvvigionamento idrico da acquedotto 3 ☐											
- pietre o mattoni 1 ☐ - prefabbricata 3 ☐		— Impianto termico centralizzato 4 ☐											
- cemento armato 2 ☐ - mista e altra 4 ☐		— Ascensore 5 ☐											
Abitazioni comprese nel fabbricato n. _____		Aree di pertinenza ad uso diretto del fabbricato											
Presenza di superfici destinate ad attività non residenziali 1 ☒ 2 ☐		Con attrezzature fisse ad uso ricreativo 1 ☐											
		Con attrezzature fisse al servizio di attività lavorative 2 ☐											
		Senza attrezzature fisse 3 ☐											
		Spazi per parcheggi 4 ☐											
B - OPERA NON AUTONOMAMENTE UTILIZZABILE													
a. Natura e consistenza													
— Vani o parti di vano al servizio delle abitazioni:													
- Interni alle abitazioni (Su) mq <u>40,78</u>		Presenza di superfici destinate ad attività non residenziali (1)											
- Esterni alle abitazioni (Snr) mq <u>43,82</u>		1 ☒ 2 ☒											
(1) Nel caso di superfici destinate ad attività non residenziali compilare il modello 47/85-D.													
b - Caratteristiche generali dell'unità immobiliare alla quale è annessa l'opera oggetto di sanatoria (Da indicare solo in caso di risposta al punto d.2 della Sezione prima)													
Se l'opera oggetto di sanatoria è annessa ad una singola abitazione		Se l'opera oggetto di sanatoria è annessa ad un intero fabbricato indicare:											
indicare la superficie utile dell'abitazione (compresi gli accessori interni). (Su) mq <u>100,87</u>		N. piani del fabbricato _____											
		N. abitazioni del fabbricato _____											
c - Accatastamento													
Se l'opera è accatastata indicare la categoria catastale <u>A3</u>													

SEZIONE TERZA — CALCOLO DELL'OBLAZIONE

A - MISURA DELL'OBLAZIONE

TIPOLOGIA DELL'ABUSO	PERIODI IN CUI L'ABUSO È STATO COMMESSO		
	Fino al 1° settembre 1967	Dal 2 settembre 1967 al 29 gennaio 1977	Dal 30 gennaio 1977 al 1° ottobre 1983
	MISURA DELL'OBLAZIONE		
Tipologia 1	L. 5.000 mq	L. 25.000 mq	L. 36.000 mq
Tipologia 2	L. 3.000 mq	L. 15.000 mq	L. 25.000 mq
Tipologia 3	L. 2.000 mq	L. 12.000 mq	L. 20.000 mq

1) Misura dell'oblazione (riportare l'importo corrispondente alla tipologia dell'abuso e all'epoca in cui è stato commesso).

Lire/mq 5.000

B - CALCOLO DELLE SUPERFICI

2) Superficie utile abitabile

mq 40,78

3) Superficie non residenziale mq 43,82 × 0,6 =

mq 26,29

4) Superficie complessiva (sommare rigo 2 con rigo 3)

mq 67,07

Nel caso di opera destinata a prima abitazione del proprietario richiedente, passare al punto D.

C - CALCOLO DELL'OBLAZIONE

Coefficienti correttivi (moltiplicare l'importo del rigo 1 per uno dei coefficienti riportati nelle istruzioni)

5) Misura dell'oblazione corretta

Lire/mq 5.000

Oblazione da versare (moltiplicare la superficie del rigo 4 per l'importo del rigo 5)

Lire 335.000

6) Oblazione da versare

D - CALCOLO DELL'OBLAZIONE PER OPERE DESTINATE A PRIMA ABITAZIONE DEL PROPRIETARIO RICHIEDENTE (art. 34, commi 3 e 4)

7) Superficie soggetta a riduzione della somma dovuta a titolo di oblazione

mq 0,00

8) Superficie eccedente (sottrarre rigo 7 da rigo 4)

mq 67,07

Misura dell'oblazione.

9) Misura dell'oblazione dovuta in assenza di convenzionamento (ridurre di un terzo la somma di rigo 1)

Lire/mq 0.000

10) Misura dell'oblazione dovuta in presenza di convenzionamento (ridurre a metà la somma di rigo 9)

Lire/mq 0.000

11) Importo relativo alla superficie soggetta a riduzione (moltiplicare rigo 7 per rigo 9 o 10)

Lire 0.000

12) Importo relativo alla superficie eccedente (moltiplicare rigo 1 per rigo 8)

Lire 0.000

13) Oblazione da versare (sommare rigo 11 con rigo 12)

Lire 0.000

E - OBLAZIONE DOVUTA E MODALITÀ DI VERSAMENTO

14) Oblazione da versare - **Casi particolari** (art. 38, co 6)

Lire 0.000

15) Oblazione da versare (riportare l'importo indicato al rigo 6, 13 o 14)

Lire 335.000

16) Somma versata in data:

giorno mese anno 18 03 1986

- in unica soluzione

Lire 0.000

- 1ª rata

Lire 112.000

17) Se il richiedente si avvale della facoltà di rateizzazione indicare il numero delle rate:

fino a 3 rate ☒

fino a 8 rate ☐

fino a 16 rate ☐

Documentazione allegata

- Descrizione delle opere da eseguire
- Dichiarazione sullo stato dei lavori con documentazione fotografica
- Attestamento

Data

18 MAR. 1986

Firma del richiedente

Virginio Benvenuto

A	RISERVATO AL COMUNE	
	Denominazione e N. Distintivo (secondo la classificazione ISTAT)	
	COMUNE	
	PROVINCIA	
	N. PROTOCOLLO	1212

B	N. PROGRESSIVO	06541100707/2
---	----------------	---------------

MINISTERO DEI LAVORI PUBBLICI



Per le domande seguite da quadratino occorre barrare così ☒ la risposta che fa al caso



Al Signor Sindaco del Comune di

CARRARA

RICHIEDENTE			
COGNOME O DENOMINAZIONE <u>VIRGINIO Anna Maria</u>			
NOME _____			
NUMERO DI CODICE FISCALE <u>VRG NMR 49A614872B</u>			
RESIDENZA ANAGRAFICA	COMUNE	PROVINCIA (sigla)	
	<u>CARRARA</u>	<u>MS</u>	
FRAZIONE, VIA E NUMERO CIVICO		C.A.P.	
<u>P. L. CARRARA VIA LUNENSE N° 34</u>		<u>54037</u>	
NATURA GIURIDICA <u>1</u>			
Se il richiedente è persona fisica indicare:			
Sesso (M o F)	DATA DI NASCITA giorno mese anno	STATO CIVILE	TITOLO DI STUDIO
<u>F</u>	<u>21.01.1949</u>	<u>4</u>	<u>4</u>
COMUNE O STATO ESTERO DI NASCITA			PROVINCIA (sigla)
<u>VIGEVANO</u>			<u>PV</u>
CONDIZIONE PROFESSIONALE	QUALIFICA	ATTIVITÀ ECONOMICA	
<u>1</u>	<u>2</u>	<u>10</u>	
Se il richiedente è diverso da "persona fisica" indicare:			
ATTIVITÀ ECONOMICA ESERCITATA <u> </u>			
TITOLO IN BASE AL QUALE IL RICHIEDENTE EFFETTUA LA DOMANDA DI SANATORIA			
Proprietà	<u>1</u> ☒	Locazione	<u>3</u> ☐
Possesso ad altro titolo reale	<u>2</u> ☐	Altro (specificare)	<u>4</u> ☐

COSTRUZIONI SU AREE DI PROPRIETÀ DELLO STATO O DI ENTI PUBBLICI TERRITORIALI		PROPRIETARIO (compilare solo se il richiedente è diverso dal proprietario)	
Indicare se l'opera oggetto di sanatoria è stata eseguita su aree di proprietà dello Stato o di Enti Pubblici territoriali: 1 ☒ <u>si</u> 2 ☐ <u>no</u>		COGNOME O DENOMINAZIONE _____ NOME _____	
MODALITÀ DI ACQUISIZIONE (Compilare solo se il richiedente è proprietario dell'opera oggetto di sanatoria)		RESIDENZA ANAGRAFICA	COMUNE
			PROVINCIA (sigla)
		FRAZIONE, VIA E NUMERO CIVICO	C.A.P.
1 COMPRAVENDITA		LOTTIZZAZIONE	
— da privati <u>1</u> ☐		Indicare se l'opera oggetto di sanatoria insiste su area lottizzata:	
— da impresa di costruzioni <u>2</u> ☐		1 ☒ <u>no</u>	
— da altra impresa <u>3</u> ☐		2 ☒ <u>si</u> con lottizzazione autorizzata e convenzionata	
— da altri <u>4</u> ☐		3 ☒ <u>si</u> con lottizzazione non autorizzata e non convenzionata	
2 DONAZIONE e/o SUCCESSIONE <u>5</u> ☐			
3 COSTRUITA IN PROPRIO <u>6</u> ☒			

SEZIONE PRIMA — OPERA OGGETTO DI SANATORIA - NOTIZIE GENERALI

A - LOCALIZZAZIONE

LOCALITÀ, VIA, PIAZZA E NUMERO CIVICO

C.A.P.

COMUNE

[PROVINCIA]

(sigla)

MARINA DI CARLARA VIA LUNENSE N° 34 | 541037

CARL ARG

In mancanza delle informazioni relative alla toponomastica indicare:

- Catasto terreni: foglio di mappa
- Nuovo catasto edilizio urbano: foglio di mappa
- subalterno:

B - ZONA URBANISTICA

Alla data
d'inizio dei la

Alla data
del 1° ottobre,

-
- Figure 1 is a diagram illustrating the six zones of the urban instrument. The diagram shows a grid of squares representing different zones, numbered 1 to 7. A diagonal line separates the zones. The zones are labeled as follows:
- Zona A (top left)
 - Zona B (top right)
 - Zona C (middle left)
 - Zona D (middle right)
 - Zona E (bottom left)
 - Zona F (bottom right)
 - Non era vigente alcuno strumento urbanistico (bottom center)

C - VINCOLI

Indicare se l'area sulla quale sorge l'opera ovvero se
il fabbricato ove è ubicata risultano soggetti a vincoli: 1 ☒ sì 2 ☐ no

Se sì, indicare il tipo di vincolo

1	2	
---	---	---	---	---	---	---	---	---	----	----	-----

D. - NATURA DELL'OPERA

d.1 — Opera autonomamente utilizzabile:

- Intero fabbricato 1 ☐
- Porzione di fabbricato 2 ☐

d.2 — Opera non autonomamente utilizzabile: 3 ☒

E - TIPOLOGIA DELL'ABUSO PER IL QUALE È RICHIESTA LA SANATORIA

1. Opere realizzate in assenza o difformità della licenza edilizia o concessione e non conformi alle norme urbanistiche ed alle prescrizioni degli strumenti urbanistici:
- In assenza della licenza edilizia o concessione 1 ☒
 - In difformità della licenza edilizia o concessione 2 ☐
2. Opere realizzate senza licenza edilizia o concessione o in difformità da questa, ma conformi alle norme urbanistiche ed alle prescrizioni degli strumenti urbanistici alla data di entrata in vigore della presente legge:
- In assenza della licenza edilizia o concessione 3 ☐
 - In difformità della licenza edilizia o concessione 4 ☐
3. Opere realizzate senza licenza edilizia o concessione o in difformità da questa, ma conformi alle norme urbanistiche ed alle prescrizioni degli strumenti urbanistici al momento dell'inizio dei lavori:
- In assenza della licenza edilizia o concessione 5 ☐
 - In difformità della licenza edilizia o concessione 6 ☐

F - EPOCA DI ULTIMAZIONE

Periodo di ultimazione:

Precedente all'1-9-1967 1 ☐

dal 2-9-1967 al 29-1-1977 2 ☒da 30-1-1977 all'1-10-1983 3 ☐Anno di ultimazione: 19

4	6
---	---

G - DISPONIBILITÀ ALL'USO

Indicare se alla data del 1° ottobre 1983 l'opera era abitabile:

1 ☒ sì 2 ☐ no parzialmente 3 ☐

SEZIONE SECONDA — OPERA OGGETTO DI SANATORIA - NOTIZIE PARTICOLARI

A - OPERA AUTONOMAMENTE UTILIZZABILE (Intero fabbricato o porzione di fabbricato)

a - Dimensioni e consistenza

— Piani fuori terra	n.	
(compreso il seminterrato)		
— Piani entroterra	n.	
— Volume totale	mc	
(vuoto per pieno)		

— Superficie

- utile abitabile
(compresi gli accessori interni alle abitazioni). (Su) mq _____, ____
- per servizi ed accessori
(esclusi gli accessori interni alle abitazioni). (Snr) mq _____, ____

Presenza di superfici destinate ad attività non residenziali (1) 1 ☒ si 2 ☐ no[illegible]

(1) Nel caso di superfici destinate ad attività non residenziali compilare il modello 47/85-D, — (2) Indicare *soltanto* gli accessori interni alle abitazioni.

b - Difficoltà della licenza edilizia o concessione. In tale caso segnalare gli estremi della licenza o concessione.		c - Superficie complessiva dell'area sulla quale sorge l'opera.	
N. licenza o concessione _____ Data di rilascio _____ Superficie assentita _____ mq Volume assentito _____ mc	giorno mese anno _____ . 1 9 _____	— da 0 a 200 mq 1 ☐ — da 201 a 400 mq 2 ☐ — da 401 a 600 mq 3 ☐ — da 601 a 1.000 mq 4 ☐ — da 1.001 a 1.500 mq 5 ☐ — da 1.501 a 2.000 mq 6 ☐ — da 2.001 a 4.000 mq 7 ☐ — da 4.001 a 10.000 mq 8 ☐ — oltre 10.000 mq 9 ☐	
d - Titolo di godimento e utilizzazione dell'opera			
Abitazione/i utilizzate			
Proprietà e usufrutto		Locazione	
— residenza primaria n. _____ — residenza non primaria n. _____ — uso non abitativo n. _____		— uso abitativo n. _____ — uso non abitativo n. _____ Abitazione/i non utilizzate n. _____	
e - Accatastamento			
Se l'opera è accatastata indicare la categoria catastale _____			
f - Caratteristiche generali del fabbricato nel quale è ubicata l'opera oggetto di sanatoria (Da indicare solo in caso di risposta al punto d.1 della Sezione prima)			
Dimensione e consistenza — Piani fuoriterra (compreso il seminterrato) n. _____ — Piani entroterra n. _____ — Struttura portante prevalente: - pietre o mattoni 1 ☐ - prefabbricata 3 ☐ - cemento armato 2 ☐ - mista e altra 4 ☐		Servizi ad uso diretto del fabbricato — Allacciamento rete fognante 1 ☐ — Allacciamento rete elettrica 2 ☐ — Approvvigionamento idrico da acquedotto 3 ☐ — Impianto termico centralizzato 4 ☐ — Ascensore 5 ☐	
Abitazioni comprese nel fabbricato n. _____ Presenza di superfici destinate ad attività non residenziali 1 ☒ 2 ☐		Aree di pertinenza ad uso diretto del fabbricato Con attrezzature fisse ad uso ricreativo 1 ☐ Con attrezzature fisse al servizio di attività lavorative 2 ☐ Senza attrezzature fisse 3 ☐ Spazi per parcheggi 4 ☐	
B - OPERA NON AUTONOMAMENTE UTILIZZABILE			
a. Natura e consistenza			
— Vani o parti di vano al servizio delle abitazioni: - Interni alle abitazioni (Su) mq _____ - Esterni alle abitazioni (Snr) mq _____			
		Presenza di superfici destinate ad attività non residenziali (1) 1 ☒ 2 ☐	
(1) Nel caso di superfici destinate ad attività non residenziali compilare il modello 47/85-D.			
b - Caratteristiche generali dell'unità immobiliare alla quale è annessa l'opera oggetto di sanatoria (Da indicare solo in caso di risposta al punto d.2 della Sezione prima)			
Se l'opera oggetto di sanatoria è annessa ad una singola abitazione - indicare la superficie utile dell'abitazione (compresi gli accessori interni). (Su) mq _____		Se l'opera oggetto di sanatoria è annessa ad un intero fabbricato indicare: N. piani del fabbricato _____ N. abitazioni del fabbricato _____	
c - Accatastamento			
Se l'opera è accatastata indicare la categoria catastale <u>A3</u>			

SEZIONE TERZA — CALCOLO DELL'OBLAZIONE

A - MISURA DELL'OBLAZIONE

TIPOLOGIA DELL'ABUSO	PERIODI IN CUI L'ABUSO È STATO COMMESSO		
	Fino al 1° settembre 1967	Dal 2 settembre 1967 al 29 gennaio 1977	Dal 30 gennaio 1977 al 1° ottobre 1983
	MISURA DELL'OBLAZIONE		
Tipologia 1	L. 5.000 mq	L. 25.000 mq	L. 36.000 mq
Tipologia 2	L. 3.000 mq	L. 15.000 mq	L. 25.000 mq
Tipologia 3	L. 2.000 mq	L. 12.000 mq	L. 20.000 mq

1) Misura dell'oblazione (riportare l'importo corrispondente alla tipologia dell'abuso e all'epoca in cui è stato commesso).

Lire/mq 25.000

B - CALCOLO DELLE SUPERFICI

2) Superficie utile abitabile

mq 17,40

3) Superficie non residenziale mq 22,00 × 0,6 =

mq 13,20

4) Superficie complessiva (sommare rigo 2 con rigo 3)

mq 30,60

Nel caso di opera destinata a prima abitazione del proprietario richiedente, passare al punto D.

C - CALCOLO DELL'OBLAZIONE

Coefficienti correttivi (moltiplicare l'importo del rigo 1 per uno dei coefficienti riportati nelle istruzioni)

5) Misura dell'oblazione corretta

Lire/mq 25.000

Oblazione da versare (moltiplicare la superficie del rigo 4 per l'importo del rigo 5)

6) Oblazione da versare

Lire 435.000

D - CALCOLO DELL'OBLAZIONE PER OPERE DESTINATE A PRIMA ABITAZIONE DEL PROPRIETARIO RICHIEDENTE (art. 34, commi 3 e 4)

7) Superficie soggetta a riduzione della somma dovuta a titolo di oblazione

mq 1,1

8) Superficie eccedente (sottrarre rigo 7 da rigo 4)

mq 29,50

Misura dell'oblazione

9) Misura dell'oblazione dovuta in assenza di convenzionamento (ridurre di un terzo la somma di rigo 1)

Lire/mq .000

10) Misura dell'oblazione dovuta in presenza di convenzionamento (ridurre a metà la somma di rigo 9)

Lire/mq .000

11) Importo relativo alla superficie soggetta a riduzione (moltiplicare rigo 7 per rigo 9 o 10)

Lire .000

12) Importo relativo alla superficie eccedente (moltiplicare rigo 1 per rigo 8)

Lire .000

13) Oblazione da versare (sommare rigo 11 con rigo 12)

Lire .000

E - OBLAZIONE DOVUTA E MODALITÀ DI VERSAMENTO

14) Oblazione da versare - Casi particolari (art. 38, co 6)

Lire .000

15) Oblazione da versare (riportare l'importo indicato al rigo 6, 13 o 14)

Lire 435.000

16) Somma versata in data: 18/03/1986 - in unica soluzione

Lire .000

- 1ª rata

Lire 145.000

17) Se il richiedente si avvale della facoltà di rateizzazione indicare il numero delle rate:

fino a 3 rate ☒

fino a 8 rate ☐

fino a 16 rate ☐

Documentazione allegata

- Descrizione delle opere da eseguire
- Richiesta di autorizzazione allo stato dei lavori con documentazione fotografica
- Documenti

- Richiesta di liberazione o di convenzione

18 MAR. 1986

Data

Firma del richiedente

Vincenzo D'Amico

A	RISERVATO AL COMUNE	
	Denominazione e N. Distintivo (secondo la classificazione ISTAT)	
	COMUNE	
	PROVINCIA	
	N. PROTOCOLLO	1212

B	N. PROGRESSIVO	0451100777/2
---	----------------	--------------

MINISTERO DEI LAVORI PUBBLICI



Per le domande seguite da quadratino occorre barrare così ☒ la risposta che fa al caso



Al Signor Sindaco del Comune di

CARRARA

RICHIEDENTE			
COGNOME O DENOMINAZIONE <u>VIRGINIO Anna Maria</u>			
NOME _____			
NUMERO DI CODICE FISCALE <u>VIRG NMR 491612872B</u>			
RESIDENZA ANAGRAFICA	COMUNE <u>CARRARA</u>	PROVINCIA (sigla) <u>MS</u>	
FRAZIONE, VIA E NUMERO CIVICO <u>M. J. CARRARA VIA LUNENSE N°34</u>		C.A.P. <u>54037</u>	
NATURA GIURIDICA <u>1</u>			
Se il richiedente è persona fisica indicare:			
Sesso (M o F) <u>F</u>	DATA DI NASCITA (giorno, mese, anno) <u>21 09 1949</u>	STATO CIVILE <u>2</u>	TITOLO DI STUDIO <u>4</u>
COMUNE O STATO ESTERO DI NASCITA <u>VIGEVANO</u>			PROVINCIA (sigla) <u>PV</u>
CONDIZIONE PROFESSIONALE <u>1</u>	QUALIFICA <u>2</u>	ATTIVITÀ ECONOMICA <u>10</u>	
Se il richiedente è diverso da "persona fisica" indicare:			
ATTIVITÀ ECONOMICA ESERCITATA ☐			
TITOLO IN BASE AL QUALE IL RICHIEDENTE EFFETTUA LA DOMANDA DI SANATORIA			
Proprietà ☒	Locazione ☐	3 ☐	
Possesso ad altro titolo reale ☐	Altro (specificare) ☐	4 ☐	

COSTRUZIONI SU AREE DI PROPRIETÀ DELLO STATO O DI ENTI PUBBLICI TERRITORIALI		PROPRIETARIO (compilare solo se il richiedente è diverso dal proprietario)	
Indicare se l'opera oggetto di sanatoria è stata eseguita su aree di proprietà dello Stato o di Enti Pubblici territoriali: 1 ☐ sì 2 ☒ no		COGNOME O DENOMINAZIONE _____	
		NOME _____	
MODALITÀ DI ACQUISIZIONE (Compilare solo se il richiedente è proprietario dell'opera oggetto di sanatoria)		RESIDENZA ANAGRAFICA	COMUNE
		PROVINCIA (sigla) <u>MS</u>	
		FRAZIONE, VIA E NUMERO CIVICO	
		C.A.P. <u>54037</u>	
1 COMPRAVENDITA		LOTTIZZAZIONE	
— da privati ☐		Indicare se l'opera oggetto di sanatoria insiste su area lottizzata:	
— da impresa di costruzioni ☐		1 ☒ no	
— da altra impresa ☐		2 ☐ sì con lottizzazione autorizzata e convenzionata	
— da altri ☐		3 ☐ sì con lottizzazione non autorizzata e non convenzionata	
2 DONAZIONE e/o SUCCESSIONE ☐			
3 COSTRUITA IN PROPRIO ☒			

SEZIONE PRIMA — OPERA OGGETTO DI SANATORIA - NOTIZIE GENERALI

A - LOCALIZZAZIONE

LOCALITÀ, VIA, PIAZZA E NUMERO CIVICO

NAUVA DI CARRARA VIA LUNENSE 103

C.A.P.

54037

COMUNE

CARRARA

PROVINCIA

(sigla)

In mancanza delle informazioni relative alla toponomastica indicare:

- Catasto terreni: foglio di mappa

11

numero/i di mappa

419

420

- Nuovo catasto edilizio urbano: foglio di mappa

419

numero/i di mappa

419

420

subalterno

B - ZONA URBANISTICA

Alla data
d'inizio dei lavori

Alla data
del 1° ottobre 1983

- Zona A 1 ☐

1 ☐

- Zona B 2 ☐

2 ☐

- Zona C 3 ☐

3 ☐

- Zona D 4 ☐

4 ☐

- Zona E 5 ☐

5 ☐

- Zona F 6 ☐

6 ☐

- Non era vigente alcuno
strumento urbanistico

7 ☐

7 ☐

C - VINCOLI

Indicare se l'area sulla quale sorge l'opera ovvero se il fabbricato ove è ubicata risultano soggetti a vincoli: 1 ☐ si 2 ☒ no

Se sì, indicare il tipo di vincolo

D - NATURA DELL'OPERA

d.1 — Opera autonomamente utilizzabile:

- Intero fabbricato 1 ☐

- Porzione di fabbricato 2 ☐

d.2 — Opera non autonomamente utilizzabile: 3 ☒

E - TIPOLOGIA DELL'ABUSO PER IL QUALE È RICHIESTA LA SANATORIA

1. Opere realizzate in assenza o difformità della licenza edilizia o concessione e non conformi alle norme urbanistiche ed alle prescrizioni degli strumenti urbanistici:

- In assenza della licenza edilizia o concessione

1 ☒

- In difformità della licenza edilizia o concessione

2 ☐

2. Opere realizzate senza licenza edilizia o concessione o in difformità da questa, ma conformi alle norme urbanistiche ed alle prescrizioni degli strumenti urbanistici alla data di entrata in vigore della presente legge:

- In assenza della licenza edilizia o concessione

3 ☐

- In difformità della licenza edilizia o concessione

4 ☐

3. Opere realizzate senza licenza edilizia o concessione o in difformità da questa, ma conformi alle norme urbanistiche ed alle prescrizioni degli strumenti urbanistici al momento dell'inizio dei lavori:

- In assenza della licenza edilizia o concessione

5 ☐

- In difformità della licenza edilizia o concessione

6 ☐

F - EPOCA DI ULTIMAZIONE

Periodo di ultimazione:

Precedente all'1-9-1967 1 ☐

dal 2-9-1967 al 29-1-1977

2 ☒

dal 30-1-1977 all'1-10-1983 3 ☐

Anno di ultimazione: 19

76

G - DISPONIBILITÀ ALL'USO

Indicare se alla data del 1° ottobre 1983 l'opera era abitabile:

1 ☒ si

2 ☐ no

parzialmente 3 ☐

SEZIONE SECONDA — OPERA OGGETTO DI SANATORIA - NOTIZIE PARTICOLARI

A - OPERA AUTONOMAMENTE UTILIZZABILE (Intero fabbricato o porzione di fabbricato)

a - Dimensioni e consistenza

— Piani fuori terra n. ☐

(compreso il seminterrato)

— Piani entroterra n. ☐

— Volume totale mc ☐

(vuoto per pieno)

— Superficie

- utile abitabile

(compresi gli accessori interni alle abitazioni). (Su)

mq ☐

- per servizi ed accessori

(esclusi gli accessori interni alle abitazioni). (Snr)

mq ☐

Presenza di superfici destinate ad attività non residenziali (1)

1 ☐ si

2 ☐ no

ABITAZIONI

RIPARTIZIONE DELLE ABITAZIONI

Numero	Vani di abitazione		A — Secondo il numero delle stanze per abitazione								B — Secondo classi di superficie utile in mq					
	Stanze	Accessori (2)	di 1 stanza	2	3	4	5	di 6 stanze e oltre	fino a 45 mq	da 46 a 75 mq	da 76 a 95 mq	da 96 a 110 mq	da 111 a 130 mq	da 131 a 150 mq	oltre 150 mq	

(1) Nel caso di superfici destinate ad attività non residenziali compilare il modello 47/85-D. — (2) Indicare soltanto gli accessori interni alle abitazioni.

b - Differmit� della licenza edilizia o concessione. In tale caso segnalare gli estremi della licenza o concessione.		c - Superficie complessiva dell'area sulla quale sorge l'opera.					
N. licenza o concessione		— da 0 a 200 mq 1 ☐					
Data di rilascio <table><tr><td>giorno</td><td>1</td><td>9</td><td>anno</td></tr></table>		giorno	1	9	anno	— da 1.001 a 1.500 mq 5 ☐	
giorno	1	9	anno				
Superficie assentita mq		— da 201 a 400 mq 2 ☐					
Volume assentito mc		— da 1.501 a 2.000 mq 6 ☐					
		— da 401 a 600 mq 3 ☐					
		— da 2.001 a 4.000 mq 7 ☐					
		— da 601 a 1.000 mq 4 ☐					
		— da 4.001 a 10.000 mq 8 ☐					
		— oltre 10.000 mq 9 ☐					
d - Titolo di godimento e utilizzazione dell'opera							
Abitazione/i utilizzate							
Propriet� e usufrutto		Locazione					
- residenza primaria n.		- uso abitativo n.					
- residenza non primaria n.		- uso non abitativo n.					
- uso non abitativo n.		- uso non abitativo n.					
		Abitazione/i non utilizzate n.					
e - Accatastamento							
Se l'opera � accatastata indicare la categoria catastale							
f - Caratteristiche generali del fabbricato nel quale � ubicata l'opera oggetto di sanatoria (Da indicare solo in caso di risposta al punto d.1 della Sezione prima)							
Dimensione e consistenza		Servizi ad uso diretto del fabbricato					
— Piani fuoriterza (compreso il seminterrato) n.		— Allacciamento rete fognante 1 ☐					
— Piani entroterra n.		— Allacciamento rete elettrica 2 ☐					
— Struttura portante prevalente:		— Approvvigionamento idrico da acquedotto 3 ☐					
- pietre o mattoni 1 ☐		— Impianto termico centralizzato 4 ☐					
- cemento armato 2 ☐		— Ascensore 5 ☐					
- prefabbricata 3 ☐							
- mista e altra 4 ☐							
Abitazioni comprese nel fabbricato n.		Aree di pertinenza ad uso diretto del fabbricato					
Presenza di superfici destinate ad attivit� non residenziali 1 ☐		Con attrezzature fisse ad uso ricreativo 1 ☐					
		Con attrezzature fisse al servizio di attivit� lavorative 2 ☐					
		Senza attrezzature fisse 3 ☐					
		Spazi per parcheggi 4 ☐					
B - OPERA NON AUTONOMAMENTE UTILIZZABILE							
a. Natura e consistenza							
— Vani o parti di vano al servizio delle abitazioni:							
- Interni alle abitazioni (Su) mq		Presenza di superfici destinate ad attivit� non residenziali (1)					
- Esterni alle abitazioni (Snr) mq		1 ☐					
		2 ☐					
(1) Nel caso di superfici destinate ad attivit� non residenziali compilare il modello 47/85-D.							
b - Caratteristiche generali dell'unit� immobiliare alla quale � annessa l'opera oggetto di sanatoria (Da indicare solo in caso di risposta al punto d.2 della Sezione prima)							
Se l'opera oggetto di sanatoria � annessa ad una singola abitazione		Se l'opera oggetto di sanatoria � annessa ad un intero fabbricato indicare:					
indicare la superficie utile dell'abitazione (compresi gli accessori interni). (Su) mq		N. piani del fabbricato					
		N. abitazioni del fabbricato					
c - Accatastamento							
Se l'opera � accatastata indicare la categoria catastale							

SEZIONE TERZA — CALCOLO DELL'OBLAZIONE

A - MISURA DELL'OBLAZIONE

TIPOLOGIA DELL'ABUSO	PERIODI IN CUI L'ABUSO È STATO COMMESSO		
	Fino al 1° settembre 1967	Dal 2 settembre 1967 al 29 gennaio 1977	Dal 30 gennaio 1977 al 1° ottobre 1983
	MISURA DELL'OBLAZIONE		
Tipologia 1	L. 5.000 mq	L. 25.000 mq	L. 36.000 mq
Tipologia 2	L. 3.000 mq	L. 15.000 mq	L. 25.000 mq
Tipologia 3	L. 2.000 mq	L. 12.000 mq	L. 20.000 mq

1) Misura dell'oblazione (riportare l'importo corrispondente alla tipologia dell'abuso e all'epoca in cui è stato commesso).

Lire/mq

25.000

B - CALCOLO DELLE SUPERFICI

2) Superficie utile abitabile

mq

3) Superficie non residenziale mq 24,10 x 0,6 =

mq

4) Superficie complessiva (sommare rigo 2 con rigo 3)

mq

Nel caso di opera destinata a prima abitazione del proprietario richiedente, passare al punto D.

C - CALCOLO DELL'OBLAZIONE

Coefficienti correttivi (moltiplicare l'importo del rigo 1 per uno dei coefficienti riportati nelle istruzioni)

5) Misura dell'oblazione corretta

Lire/mq

25.000

Oblazione da versare (moltiplicare la superficie del rigo 4 per l'importo del rigo 5)

Lire

435.000

6) Oblazione da versare

D - CALCOLO DELL'OBLAZIONE PER OPERE DESTINATE A PRIMA ABITAZIONE DEL PROPRIETARIO RICHIEDENTE (art. 34, commi 3 e 4)

7) Superficie soggetta a riduzione della somma dovuta a titolo di oblazione

mq

8) Superficie eccedente (sottrarre rigo 7 da rigo 4)

mq

Misura dell'oblazione

9) Misura dell'oblazione dovuta in assenza di convenzionamento (ridurre di un terzo la somma di rigo 1)

Lire/mq

.000

10) Misura dell'oblazione dovuta in presenza di convenzionamento (ridurre a metà la somma di rigo 9)

Lire/mq

.000

11) Importo relativo alla superficie soggetta a riduzione (moltiplicare rigo 7 per rigo 9 o 10)

Lire

.000

12) Importo relativo alla superficie eccedente (moltiplicare rigo 1 per rigo 8)

Lire

.000

13) Oblazione da versare (sommare rigo 11 con rigo 12)

Lire

.000

E - OBLAZIONE DOVUTA E MODALITÀ DI VERSAMENTO

14) Oblazione da versare - Casi particolari (art. 38, co 6)

Lire

.000

15) Oblazione da versare (riportare l'importo indicato al rigo 6, 13 o 14)

Lire

435.000

16) Somma versata in data: 18/03/1986 - in unica soluzione

Lire

.000

- 1ª rata

Lire

145.000

17) Se il richiedente si avvale della facoltà di rateizzazione indicare il numero delle rate:

fino a 3 rate ☒

fino a 8 rate ☐

fino a 16 rate ☐

Documentazione allegata

- Perm. di costruire
- Planimetria delle opere con
documentazione fotografica
- Perizie

- Richiesta di oblazione con consenso

Data

18 MAR. 1986

Firma del richiedente

Vincenzo Biondini

A	RISERVATO AL COMUNE	
	Denominazione e N. Distintivo (secondo la classificazione ISTAT)	
	COMUNE	
	PROVINCIA	
	N. PROTOCOLLO	



Al Signor Sindaco del Comune di

CARRARA

B	N. PROGRESSIVO	04511010707
---	----------------	-------------

MINISTERO DEI LAVORI PUBBLICI



RICHIEDENTE			
COGNOME O DENOMINAZIONE <u>VIRGINIO</u>			
NOME <u>ANNA MARIA</u>			
NUMERO DI CODICE FISCALE <u>VRG NMR 29 A61 2872 B</u>			
RESIDENZA ANAGRAFICA	COMUNE <u>CARRARA</u>	PROVINCIA (sigla) <u>MS</u>	
FRAZIONE, VIA E NUMERO CIVICO <u>M. d. CARRARA VIA LUNENSE N°34</u>		C.A.P. <u>54037</u>	
NATURA GIURIDICA			<u>1</u>
Se il richiedente è persona fisica indicare:			
Sesso (M o F) <u>M</u>	DATA DI NASCITA giorno <u>12</u> mese <u>10</u> anno <u>1949</u>	STATO CIVILE <u>1</u>	TITOLO DI STUDIO <u>1</u>
COMUNE O STATO, ESTERO DI NASCITA <u>VIGEVANO</u>			PROVINCIA (sigla) <u>PIV</u>
CONDIZIONE PROFESSIONALE <u>1</u>	QUALIFICA <u>2</u>	ATTIVITÀ ECONOMICA <u>10</u>	
Se il richiedente è diverso da persona fisica indicare:			
ATTIVITÀ ECONOMICA ESERCITATA <u>1</u>			

NOTIZIE RIEPILOGATIVE						
MODELLI ALLEGATI E AMMONTARE DELLE OBLAZIONI					DIMENSIONI	
Modelli allegati		Ammontare delle oblazioni			Superficie complessiva per la quale è stata richiesta la sanatoria mq	N. abitazioni per le quali è stata richiesta la sanatoria
Tipo	Numero	Dovute in complesso	Già versate			
			In unica soluzione	1ª Rata		
47/85-A	2	770.000		257.000	84.47	1
47/85-B						
47/85-C						
47/85-D						
TOTALE		770.000		257.000	84.47	1
Il richiedente ha presentato altre domande di sanatoria						
Nello stesso comune 1 ☐ 2 ☒ In altro comune 3 ☐ 4 ☒						

Data

Firma del richiedente

Virgilio



MINISTERO DEI LAVORI PUBBLICI

ERRATA-CORRIGE

MODELLI 47/85 A, B, C, D, R

Domanda di concessione o autorizzazione edilizia in sanatoria

(Legge 28 febbraio 1985, n. 47)

In applicazione del D.M. 12 settembre 1985 pubblicato nella Gazzetta Ufficiale n. 220 del 18 settembre 1985, i modelli devono essere compilati tenendo conto di quanto segue:

MODELLO 47/85	SEZIONE	NON CORRETTO	CORRETTO
A, B, C, D	TERZA (calcolo dell'oblazione)	Gli zeri prestampati	Eliminare gli zeri prestampati
	SECONDA (quadro C, primo rigo)	«Abitazione/i non utilizzate»	«Abitazione/i utilizzate» (è stato soppresso «non»)
	TERZA (quadro B, ultimo rigo)	L'ultimo rigo in corsivo: «Nel caso di opera destinata.....»	Sopprimere l'intero rigo in corsivo
	TERZA (quadro D)	Intero quadro D	Sopprimere l'intero quadro D
B	TERZA (quadro E, rigo 15)	«...rigo 6, o 13, o 14»	«...rigo 6, o 14» (è stato soppresso «o 13»)
	PRIMA (quadro E, punto 7, ultimo rigo)	«articolo 13»	«articolo 15» (è stato sostituito «13» con «15»)
	TERZA (quadro C, dal rigo 13 al rigo 18 compresi)	«Lire/mq»	«Lire» (è stato soppresso «/mq»)
	TERZA (quadro C, rigo 18)	«Altre attività (moltiplicare rigo 7 per rigo 1)»	«Altre attività (moltiplicare rigo 7 per rigo 1 con le modalità riportate nelle istruzioni)»
D	ISTRUZIONI PER LA COMPILAZIONE MODELLO 47/85-D (SEZIONE TERZA, CALCOLO DELL'OBLAZIONE)	«Altre attività» Si intendono tutte le attività non comprese nelle precedenti categorie, e per queste non si applica alcun coefficiente correttivo. Per il calcolo dell'oblazione compilare il rigo 18 riportando al rigo 1 la misura dell'oblazione senza la riduzione di cui all'art. 34, comma 4».	«Altre attività» Si intendono tutte le attività non comprese nelle precedenti categorie. Per il calcolo dell'oblazione compilare il rigo 18 riportando al rigo 1 la misura dell'oblazione senza la riduzione di cui all'articolo 34, comma 5 e con le eventuali maggiorazioni previste dal comma 2 dello stesso articolo». (è stato sostituito l'intero paragrafo)
R			

A	RISERVATO AL COMUNE	
	Denominazione e N. Distintivo (secondo la classificazione ISTAT)	
	COMUNE	
	PROVINCIA	
	N. PROTOCOLLO	1212

B	N. PROGRESSIVO	0451100107/1
---	----------------	--------------



Al Signor Sindaco del Comune di

CARRARA

MINISTERO DEI LAVORI PUBBLICI



Per le domande seguite da quadratino occorre barrare così ☒ la risposta che fa al caso

COSTRUZIONI SU AREE DI PROPRIETÀ DELLO STATO O DI ENTI PUBBLICI TERRITORIALI		RICHIEDENTE											
Indicare se l'opera oggetto di sanatoria è stata eseguita su aree di proprietà dello Stato o di Enti Pubblici territoriali: 1 ☐ sì ☒ no		COGNOME O DENOMINAZIONE <u>VIRGINIO</u>											
		NOME <u>Anna Maria</u>											
MODALITÀ DI ACQUISIZIONE (Completare solo se il richiedente è proprietario dell'opera oggetto di sanatoria)		NUMERO DI CODICE FISCALE <u>VRG NMR 49 A614872B</u>											
		NATURA GIURIDICA ☒											
1 COMPRAVENDITA — da privati ☐ — da impresa di costruzioni ☐ — da altra impresa ☐ — da altri ☐ 2 DONAZIONE e/o SUCCESSIONE ☐ 3 COSTRUITA IN PROPRIO ☐		Se il richiedente è persona fisica indicare:											
		<table border="1"> <tr> <td>Sesso (M o F) ☒</td> <td>DATA DI NASCITA giorno <u>27</u> mese <u>07</u> anno <u>1943</u></td> <td>STATO CIVILE ☒</td> <td>TITOLO DI STUDIO ☒</td> </tr> <tr> <td colspan="3">COMUNE O STATO ESTERO DI NASCITA <u>VIGEVANO</u></td> <td>PROVINCIA (sigla) <u>PV</u></td> </tr> <tr> <td>CONDIZIONE PROFESSIONALE ☒</td> <td>QUALIFICA ☒</td> <td colspan="2">ATTIVITÀ ECONOMICA ☒</td> </tr> </table>		Sesso (M o F) ☒	DATA DI NASCITA giorno <u>27</u> mese <u>07</u> anno <u>1943</u>	STATO CIVILE ☒	TITOLO DI STUDIO ☒	COMUNE O STATO ESTERO DI NASCITA <u>VIGEVANO</u>			PROVINCIA (sigla) <u>PV</u>	CONDIZIONE PROFESSIONALE ☒	QUALIFICA ☒
Sesso (M o F) ☒	DATA DI NASCITA giorno <u>27</u> mese <u>07</u> anno <u>1943</u>	STATO CIVILE ☒	TITOLO DI STUDIO ☒										
COMUNE O STATO ESTERO DI NASCITA <u>VIGEVANO</u>			PROVINCIA (sigla) <u>PV</u>										
CONDIZIONE PROFESSIONALE ☒	QUALIFICA ☒	ATTIVITÀ ECONOMICA ☒											
Se il richiedente è diverso da "persona fisica" indicare:		Se il richiedente è diverso da "persona fisica" indicare:											
		ATTIVITÀ ECONOMICA ESERCITATA ☐ TITOLO IN BASE AL QUALE IL RICHIEDENTE EFFETTUA LA DOMANDA DI SANATORIA Proprietà ☒ Locazione ☐ Possesso ad altro titolo reale ☐ Altro ☐ (specificare) _____											
PROPRIETARIO (completare solo se il richiedente è diverso dal proprietario)		COGNOME O DENOMINAZIONE _____ NOME _____ RESIDENZA ANAGRAFICA _____ COMUNE _____ PROVINCIA (sigla) _____ FRAZIONE, VIA E NUMERO CIVICO _____ C.A.P. _____											
LOTTIZZAZIONE		Indicare se l'opera oggetto di sanatoria insiste su area lottizzata: 1 ☒ no 2 ☐ sì con lottizzazione autorizzata e convenzionata 3 ☐ sì con lottizzazione non autorizzata e non convenzionata											

SEZIONE PRIMA — OPERA OGGETTO DI SANATORIA - NOTIZIE GENERALI

A - LOCALIZZAZIONE

LOCALITÀ, VIA, PIAZZA E NUMERO CIVICO

ITALIA DI PARRA VIA LUNEN 34

C.A.P.

54037

COMUNE

PARRAIA

PROVINCIA

(sigla)

MS

In mancanza delle informazioni relative alla toponomastica indicare:

- Catasto terreni: foglio di mappa

117

numero/i di mappa

419

420

- Nuovo catasto edilizio urbano: foglio di mappa

117

numero/i di mappa

419

420

subalterno

117

B - ZONA URBANISTICA

Alla data
d'inizio dei lavori

Alla data
del 1° ottobre 1983

- Zona A 1 ☐

1 ☐

- Zona B 2 ☐

2 ☐

- Zona C 3 ☒

3 ☒

- Zona D 4 ☐

4 ☐

- Zona E 5 ☐

5 ☐

- Zona F 6 ☐

6 ☐

- Non era vigente alcuno
strumento urbanistico

7 ☐

7 ☐

C - VINCOLI

Indicare se l'area sulla quale sorge l'opera ovvero se il fabbricato ove è ubicata risultano soggetti a vincoli: 1 ☐ si 2 ☒ no

Se sì, indicare il tipo di vincolo

☐ ☐ ☐ ☐ ☐ ☐

D - NATURA DELL'OPERA

d.1 — Opera autonomamente utilizzabile:

- Intero fabbricato 1 ☐

- Porzione di fabbricato 2 ☐

d.2 — Opera non autonomamente utilizzabile: 3 ☒

E - TIPOLOGIA DELL'ABUSO PER IL QUALE È RICHIESTA LA SANATORIA

1. Opere realizzate in assenza o difformità della licenza edilizia o concessione e non conformi alle norme urbanistiche ed alle prescrizioni degli strumenti urbanistici:

- In assenza della licenza edilizia o concessione

1 ☒

- In difformità della licenza edilizia o concessione

2 ☐

2. Opere realizzate senza licenza edilizia o concessione o in difformità da questa, ma conformi alle norme urbanistiche ed alle prescrizioni degli strumenti urbanistici, alla data di entrata in vigore della presente legge:

- In assenza della licenza edilizia o concessione

3 ☐

- In difformità della licenza edilizia o concessione

4 ☐

3. Opere realizzate senza licenza edilizia o concessione o in difformità da questa, ma conformi alle norme urbanistiche ed alle prescrizioni degli strumenti urbanistici al momento dell'inizio dei lavori:

- In assenza della licenza edilizia o concessione

5 ☐

- In difformità della licenza edilizia o concessione

6 ☐

F - EPOCA DI ULTIMAZIONE

Periodo di ultimazione:

Precedente all'1-9-1967 1 ☒

dal 2-9-1967 al 29-1-1977 2 ☐

dal 30-1-1977 all'1-10-1983 3 ☐

Anno di ultimazione: 19 ☒

G - DISPONIBILITÀ ALL'USO

Indicare se alla data del 1° ottobre 1983 l'opera era abitabile:

1 ☒ si

2 ☐ no

parzialmente 3 ☐

SEZIONE SECONDA — OPERA OGGETTO DI SANATORIA - NOTIZIE PARTICOLARI

A - OPERA AUTONOMAMENTE UTILIZZABILE (Intero fabbricato o porzione di fabbricato)

a - Dimensioni e consistenza

— Piani fuori terra

n. ☐

(compreso il seminterrato)

— Piani entoterra

n. ☐

— Volume totale mc ☐

(vuoto per pieno)

— Superficie

- utile abitabile

(compresi gli accessori interni alle abitazioni). (Su)

mq ☐

- per servizi ed accessori

(esclusi gli accessori interni alle abitazioni). (Snr)

mq ☐

Presenza di superfici destinate ad attività non residenziali (1)

1 ☐ si

2 ☐ no

ABITAZIONI

RIPARTIZIONE DELLE ABITAZIONI

Numero	Vani di abitazione		A — Secondo il numero delle stanze per abitazione							B — Secondo classi di superficie utile in mq					
	Stanze	Accessori (2)	di 1 stanza	2	3	4	5	di 6 stanze e oltre	fino a 45 mq	da 46 a 75 mq	da 76 a 95 mq	da 96 a 110 mq	da 111 a 130 mq	da 131 a 150 mq	oltre 150 mq

(1) Nel caso di superfici destinate ad attività non residenziali compilare il modello 47/85-D. — (2) Indicare soltanto gli accessori interni alle abitazioni.

b - Difformità della licenza edilizia o concessione. In tale caso segnalare gli estremi della licenza o concessione.		c - Superficie complessiva dell'area sulla quale sorge l'opera.											
N. licenza o concessione _____	Data di rilascio giorno _____ mese _____ anno 19 ____	<table style="width: 100%; border: none;"> <tr> <td style="width: 50%;"> — da 0 a 200 mq ☐ 1 </td> <td style="width: 50%;"> — da 1.001 a 1.500 mq ☐ 5 </td> </tr> <tr> <td>— da 201 a 400 mq ☐ 2</td> <td>— da 1.501 a 2.000 mq ☐ 6</td> </tr> <tr> <td>— da 401 a 600 mq ☐ 3</td> <td>— da 2.001 a 4.000 mq ☐ 7</td> </tr> <tr> <td>— da 601 a 1.000 mq ☐ 4</td> <td>— da 4.001 a 10.000 mq ☐ 8</td> </tr> <tr> <td></td> <td>— oltre 10.000 mq ☐ 9</td> </tr> </table>		— da 0 a 200 mq ☐ 1	— da 1.001 a 1.500 mq ☐ 5	— da 201 a 400 mq ☐ 2	— da 1.501 a 2.000 mq ☐ 6	— da 401 a 600 mq ☐ 3	— da 2.001 a 4.000 mq ☐ 7	— da 601 a 1.000 mq ☐ 4	— da 4.001 a 10.000 mq ☐ 8		— oltre 10.000 mq ☐ 9
— da 0 a 200 mq ☐ 1	— da 1.001 a 1.500 mq ☐ 5												
— da 201 a 400 mq ☐ 2	— da 1.501 a 2.000 mq ☐ 6												
— da 401 a 600 mq ☐ 3	— da 2.001 a 4.000 mq ☐ 7												
— da 601 a 1.000 mq ☐ 4	— da 4.001 a 10.000 mq ☐ 8												
	— oltre 10.000 mq ☐ 9												
Superficie assentita mq _____		Volume assentito mc _____											
d - Titolo di godimento e utilizzazione dell'opera													
Abitazione/i utilizzate													
Proprietà e usufrutto		Locazione											
Altro titolo													
- residenza primaria n. _____	- uso abitativo n. _____	- uso abitativo n. _____											
- residenza non primaria n. _____	- uso non abitativo n. _____	- uso non abitativo n. _____											
- uso non abitativo n. _____	Abitazione/i non utilizzate n. _____												
e - Accatastamento													
Se l'opera è accatastata indicare la categoria catastale _____													
f - Caratteristiche generali del fabbricato nel quale è ubicata l'opera oggetto di sanatoria (Da indicare solo in caso di risposta al punto d.1 della Sezione prima)													
Dimensione e consistenza		Servizi ad uso diretto del fabbricato											
— Piani fuoriterza (compreso il seminterrato) n. _____		— Allacciamento rete fognante ☐ 1											
— Piani entroterra n. _____		— Allacciamento rete elettrica ☐ 2											
— Struttura portante prevalente:		— Approvvigionamento idrico da acquedotto ☐ 3											
- pietre o mattoni ☐ 1	- prefabbricata ☐ 3	— Impianto termico centralizzato ☐ 4											
- cemento armato ☐ 2	- mista e altra ☐ 4	— Ascensore ☐ 5											
Abitazioni comprese nel fabbricato n. _____		Aree di pertinenza ad uso diretto del fabbricato											
Presenza di superfici destinate ad attività non residenziali 1 ☒ SI 2 ☐ NO		Con attrezzature fisse ad uso ricreativo ☐ 1											
		Con attrezzature fisse al servizio di attività lavorative ☐ 2											
		Senza attrezzature fisse ☐ 3											
		Spazi per parcheggi ☐ 4											
B - OPERA NON AUTONOMAMENTE UTILIZZABILE													
a. Natura e consistenza													
— Vani o parti di vano al servizio delle abitazioni:													
- Interni alle abitazioni (Su) mq 40,78		Presenza di superfici destinate ad attività non residenziali (1)											
- Esterni alle abitazioni (Snr) mq 43,82		1 ☒ SI 2 ☐ NO											
(1) Nel caso di superfici destinate ad attività non residenziali compilare il modello 47/85-D.													
b - Caratteristiche generali dell'unità immobiliare alla quale è annessa l'opera oggetto di sanatoria (Da indicare solo in caso di risposta al punto d.2 della Sezione prima)													
Se l'opera oggetto di sanatoria è annessa ad una singola abitazione		Se l'opera oggetto di sanatoria è annessa ad un intero fabbricato indicare:											
indicare la superficie utile dell'abitazione (compresi gli accessori interni). (Su) mq 100,71		N. piani del fabbricato _____											
		N. abitazioni del fabbricato _____											
c - Accatastamento													
Se l'opera è accatastata indicare la categoria catastale A3													

SEZIONE TERZA — CALCOLO DELL'OBLAZIONE

A - MISURA DELL'OBLAZIONE

TIPOLOGIA DELL'ABUSO	PERIODI IN CUI L'ABUSO È STATO COMMESSO		
	Fino al 1° settembre 1967	Dal 2 settembre 1967 al 29 gennaio 1977	Dal 30 gennaio 1977 al 1° ottobre 1983
	MISURA DELL'OBLAZIONE		
Tipologia 1	L. 5.000 mq	L. 25.000 mq	L. 36.000 mq
Tipologia 2	L. 3.000 mq	L. 15.000 mq	L. 25.000 mq
Tipologia 3	L. 2.000 mq	L. 12.000 mq	L. 20.000 mq

1) Misura dell'oblazione (riportare l'importo corrispondente alla tipologia dell'abuso e all'epoca in cui è stato commesso).

Lire/mq 5.000

B - CALCOLO DELLE SUPERFICI

2) Superficie utile abitabile

mq 49,38

3) Superficie non residenziale mq 13,82 x 0,6 =

mq 8,29

4) Superficie complessiva (sommare rigo 2 con rigo 3)

mq 67,67

Nel caso di opera destinata a prima abitazione del proprietario richiedente, passare al punto D.

C - CALCOLO DELL'OBLAZIONE

Coefficienti correttivi (moltiplicare l'importo del rigo 1 per uno dei coefficienti riportati nelle istruzioni)

5) Misura dell'oblazione corretta

Lire/mq 5.000

Oblazione da versare (moltiplicare la superficie del rigo 4 per l'importo del rigo 5)

Lire 335.000

6) Oblazione da versare

D - CALCOLO DELL'OBLAZIONE PER OPERE DESTINATE A PRIMA ABITAZIONE DEL PROPRIETARIO RICHIEDENTE (art. 34, commi 3 e 4)

7) Superficie soggetta a riduzione della somma dovuta a titolo di oblazione

mq 1,1

8) Superficie eccedente (sottrarre rigo 7 da rigo 4)

mq 1,1

Misura dell'oblazione

9) Misura dell'oblazione dovuta in assenza di convenzionamento (ridurre di un terzo la somma di rigo 1)

Lire/mq .000

10) Misura dell'oblazione dovuta in presenza di convenzionamento (ridurre a metà la somma di rigo 9)

Lire/mq .000

11) Importo relativo alla superficie soggetta a riduzione (moltiplicare rigo 7 per rigo 9 o 10)

Lire .000

12) Importo relativo alla superficie eccedente (moltiplicare rigo 1 per rigo 8)

Lire .000

13) Oblazione da versare (sommare rigo 11 con rigo 12)

Lire .000

E - OBLAZIONE DOVUTA E MODALITÀ DI VERSAMENTO

14) Oblazione da versare - Casi particolari (art. 38, co 6)

Lire .000

15) Oblazione da versare (riportare l'importo indicato al rigo 6, 13 o 14)

Lire 335.000

16) Somma versata in data: 18 03 19 86 - in unica soluzione

Lire .000

- 1ª rata

Lire 112.000

17) Se il richiedente si avvale della facoltà di rateizzazione indicare il numero delle rate:

fino a 3 rate ☒

fino a 8 rate ☐

fino a 16 rate ☐

Documentazione allegata

- Descrizione delle opere da sanare
- Dichiarazione sullo stato dei lavori con documento 2100 fotografico
- Accertamento

18 MAR. 1986

Data

Firma del richiedente

Vincenzo Raimondo

ATTESTATO



DIREZIONE GENERALE DEL CATASTO E DEI SERVIZI TECNICI ERARIALI
UFFICIO TECNICO ERARIALE DI MASSA CARRARA

CATASTO TERRENI

Distretto d'Imposta.....

Comune di CARRARA

di CARRARA

Frazione di.....
(Solo in caso di catasto separato)

DENUNCIA DI CAMBIAMENTO N. 13021 PRESENTATA IL 22-4-1985

A NORMA DELL'ART. 8 DELLA LEGGE 1° OTTOBRE 1969, N. 679.

Il sottoscritto possessore VIRGINIO (Anna Maria) Annamaria

CF = YRG NMR 49A61 L872 B

nato a VIGEVANO (PV) il 21-1-1949 domiciliato in

MARINA DI CARRARA VIA LUNENSE N°34, denuncia a codesto Ufficio

Tecnico Erariale che nelle particelle di cui al quadro di pag. 2, allibrate nel catasto terreni del Comune di CARRARA, sono stati introdotti cambiamenti nello stato dei terreni a seguito di edificazione di nuova stabile costruzione, da considerarsi immobile urbano ai sensi dell'art. 4 della legge 11 agosto 1939, n. 1249 e successive modificazioni.

Tali cambiamenti risultano descritti nelle pagine 2 e 3 della presente denuncia, di cui è parte integrante l'allegato tipo mappale, firmato per accettazione dal sottoscritto e redatto dal Sig. TEANI Romolo Andrea, iscritto all'Albo professionale degli Ingegneri della provincia di Massa Carrara

CARRARA, il 24-4-1985

IL DENUNCIANTE

Virginio Annamaria

DATI CATASTALI

DA COMPILARSI A CURA DEL DENUNCIANTE				DA COMPILARSI A CURA DELL'UFFICIO		
Sezione	Foglio	N. di mappa		Località	Partita n.	DITTA Intestata nel N. C. T.
		Princ.	Sub.			
	97	419	mp= 380		E.V. 1	/
		420	mp= 12		E.V. 1	/
			392			

COMPILARE SOLO NEL CASO IN CUI OCCORRA

Le particelle dianzi descritte non risultano attualmente intestate in catasto al sottoscritto possessore. Si dichiara che il divario è originato dalla non ancora avvenuta volturazione a suo nome in dipendenza del seguente atto di trasferimento:

NOTIZIE CHE SI RIFERISCONO ALL'IMMOBILE

- LICENZA DI ABITABILITÀ n. AMPLIAMENTI DI FABBRICATI ESISTENTI del DA REGOLARIZZARE CON LA LEGGE 47/1985
- LICENZA DI AGIBILITÀ n. _____ del _____
- CONSISTENZA DELL'IMMOBILE

DENOMINAZIONE	Area coperta mq.	Piani n.	Genere della costruzione (1)	Uso	Volume mc.
Fabbricato principale <i>mapp. 419</i>	<i>imp. 122.00 +</i>	<i>T</i>	<i>MURATURA</i>	<i>ABITAZIONE</i>	<i>465.00</i>
A.tinenza coperta <i>mapp. 420</i>	<i>imp. 46.00 =</i>	<i>T</i>	<i>MURATURA</i>	<i>ANNESSO URBANO</i>	<i>127.00</i>
	<i>imp. 168.00 +</i>				<i>592.00</i>
Attinenza scoperta <i>imp. 224.00 =</i>	<i>224.00 =</i>		<i>GRATE</i>	<i>CORTE</i>	
<i>Totale imp. 392.00</i>	<i>392.00</i>				

(1) In muratura ordinaria; in cemento armato; in metallo; in legno; ecc.

NOTIZIE CHE SI RIFERISCONO AL NUOVO CATASTO EDILIZIO (1)

Gli immobili di cui al presente modello sono censiti nel vigente Catasto Urbano con i seguenti riferimenti:				
Partita	DITTA	Sezione	Foglio	Mappale
<i>9977</i>	<i>Virgilio Anna Maria nt. a Vipavano (P.V.) cl. 21-1-1949</i>		<i>97</i>	<i>419 420</i>

(1) Questo quadro del modello va compilato a cura del denunciante solo nel caso che l'immobile sia stato già censito nel Nuovo Catasto Edilizio Urbano.



DIREZIONE GENERALE DEL CATASTO E DEI SERVIZI TECNICI ERARIALI

NUOVO CATASTO EDILIZIO URBANO

DENUNCIA DI VARIAZIONE N. 680 /1985

presentata a norma della legge 11 agosto 1939, n. 1249 modificata con D. L. 8 aprile 1948, n. 514

Comune di CARRARA Provincia di MASSA-CARRARA

Il sottoscritto VIRGINIO Anna Maria
nella qualità di Proprietaria
residente in MARINA DI CARRARA
via LUNENSE N° 34
~~piazza~~

chiede che per la o le unità immobiliari urbane specificate al quadro A nel retro del modello siano apportate nei relativi atti del N. C. E. U. le mutazioni derivanti dalle variazioni sotto indicate (sottolineare il caso o i casi che interessano).

1° variazione della destinazione (da
a)

2° variazione nello stato e nella consistenza per:

a) demolizione - b) ampliamento - c) fusione - d) sopraelevazione - e) frazionamento (*) - f) altre cause:.....

3° variazione del reddito

4° altri motivi;

Documenti allegati:

A) n. 1 planimetrie relative alle unità immobiliari urbane derivate dalle variazioni nello stato e nelle consistenze;

B) altri documenti: tipo mappale N° 13071 del 29-4-1985

DITTA CATASTALE:

COPIA RILASCIATA AI SENSI

LL'ART. 52 - LEGGE 8-2-85, n. 47

Data 24-4-1985

23 MAG. 1985



IL RICHIEDENTE

Nota

Virginio Annamaria

(*) Senza trasferimento di proprietà perchè in tal caso occorre presentare la domanda di voltura.

DATI CATASTALI DELLE UNITÀ OGGETTO DELLA VARIAZIONE:

Partita	MAPPA		Sub.	Via, Piazza, Vicolo, Calle, ecc.	UBICAZIONE			N. Civico	Piano	Int.	Accessori comuni	CLASSAMENTO			CONSESTENZA	Rendita Catastale L.	Rendita Catastale ridotta per esenzione		Richiesta esenzione
	Sezione	Foglio			Numero	Z. C.	Q. A.					Cl.	A LIRE	Sino al					
9977	A	8777		Via LUNENSE				34	T				2	14/3	540				
9977		8778		VIA LUNENSE 34				34											
9977		8779																	
9977		8780																	

IL RICHIEDENTE: Vincenzo Ruffino

UNITÀ DERIVATE:

Causale	Partita	MAPPA			Sub.	Via, Piazza, Vicolo, Calle, ecc.	UBICAZIONE			N. Civico	Piano	Int.	Accessori comuni	CLASSAMENTO			CONSESTENZA	Rendita Catastale L.	Rendita Catastale ridotta per esenzione		Richiesta esenzione
		Sezione	Foglio	Numero			Z. C.	Q. A.	Cl.					A LIRE	Sino al						
AMPL	9977		8777	413	-	VIA LUNENSE				34	T										
				420	-																

Si esegua la registrazione negli atti (per il contenziioso vedasi il mod. 5)

li IL CAPO SEZIONE

Scaricato dal Mod. 97

li L'INCARICATO

Passi all'Archivio

li IL CAPO SEZIONE

L'INCARICATO

Eseguite le registrazioni statistiche

L'INCARICATO

Eseguita la registrazione negli atti

L'INCARICATO

Eseguita la registrazione negli atti



MINISTERO DELLE FINANZE

DIREZIONE GENERALE DEL CATASTO E DEI SERVIZI TECNICI ERARIALI

ACCERTAMENTO GENERALE DELLA PROPRIETA' IMMOBILIARE URBANA

(Legge 11 agosto 1939, n. 1249, modificata con Decreto Legislativo 8 aprile 1948, n. 514)

DICHIARAZIONE DI UNITA' IMMOBILIARE URBANA A DESTINAZIONE ORDINARIA (*)

(articoli 3 e 28 della legge)

COMUNE di Carrara (Provincia di Massa Carrara)Località (frazione, borgata, ecc.) Marina di CarraraVia LunenseN. civici 34 Scala _____ Piani _____ N. interni _____Destinazione (1) Abitazione Genere della costruzione (2) Muratura

(Proprietari e titolari di altri diritti) _____

VIRGINIO Anna Maria nt. a Vigevano (PV)
il 21-1-1949

DITTA da inscrivere

nel nuovo Catasto

edilizio urbano (3)

Foglio n° 97Maffei 419-420C.F. = VRG NMR 49A41 L872 B

COPIA RILASCIATA AI SENSI

DELL'ART. 52 - LEGG. 8-2-85, n. 47

Residenza del primo intestatario VIA LUNENSE N° 34 M. L. CARRARACome pervenne il possesso (4) SuccessioneL'area sulla quale sorge l'unità immobiliare dichiarata è iscritta nel Catasto terreni del Foglio 97, particella 419-420intestata alla partita n. 9977 del N.C.E.U.Denuncia del tipo mappale in data 29-1-1985 n. 13071

- (*) A) Abitazioni di qualsiasi tipo (signorile, civile, economico, popolare, ultrapopolare rurale) villini, ville, castelli, palazzi, uffici privati, studi privati.
B) Collegi, convitti, caserme, educandati, ricoveri, orfanotrofi, ospizi, conventi, seminari e simili; ospedali e case di cura; prigioni e riformatori; uffici pubblici, municipi, ecc.; scuole e laboratori scientifici; biblioteche, pinacoteche, musei, gallerie ed accademie, cappelle e oratori non destinati all'esercizio pubblico.
C) Negozi, botteghe, magazzini, locali di deposito, laboratori per arti e mestieri; locali e fabbricati per C.R.A.L. ed esercizi sportivi, palestre e sale di ginnastica; stabilimenti termali e di acque curative; autorimesse, rimesse, scuderie; chioschi, edicola e simili; tettois chiusi o aperte non ad uso pubblico.

(1) Abitazione, ufficio, bottega, scuola, ospedale, ecc. — (2) In muratura, in legno, in cemento armato, in ferro, ecc. — (3) Di ciascuno dei proprietari e dei titolari di altri diritti deve indicarsi il cognome, il nome, il luogo e la data di nascita, nonché la quota di proprietà, di uso, o di utilità. L'intestazione catastale deve farsi, secondo i casi, o: in linea principale al proprietario che è in possesso dell'unità immobiliare e ne ha il godimento diretto o indiretto, ed in linea secondaria all'usufruttuario parziale; oppure: in linea principale al livellario o possessore del dominio utile, ed in linea secondaria al possessore del dominio diretto; oppure: in linea principale all'usufruttuario od usuario totale, ed in linea secondaria al proprietario. — (4) Successione, donazione, divisione, compravendita, permuta, o costruzione.

La dichiarazione segue a pag. 2


RISERVATO
all'Ufficio Tecnico Erariale

La presente scheda è stata presentata in data

23 MAG. 1985

Numero di protocollo (mod. 97 CEU)

680

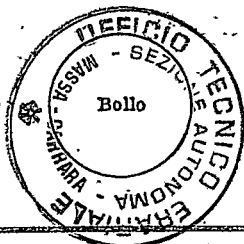

IL FUNZIONARIO RICEVENTE

Moto

DA COMPILARE A CURA DEL DICHIARANTE

CONSISTENZA DELL'UNITÀ IMMOBILIARE

AVVERTENZA

La descrizione della consistenza della unità immobiliare oggetto della denuncia deve farsi usando

o il prospetto A

ovvero il prospetto B

ovvero il prospetto C,

adottando quello che corrisponde alla destinazione della unità dichiarata

PROSPETTO

A

da usare se la unità immobiliare dichiarata è
DESTINATA AD ABITAZIONE
o ad uso assimilabile (uffici e studi privati)

PIANO (1)	Saloni e gallerie N.	Camere o stanze N.	Cucine N.	Bagni con o senza W.C. N.	W.C. N.	Ripostigli N.	Corridoi N.	Verande N.	Cantine o locali di sgombero N.	Dispense N.	Soffitte N.	(2) N.	(2) N.	(2) N.	(2) N.	(2) N.
TERRA		3	1	1	1	1	1		2							

PROSPETTO

B

da usare se la unità immobiliare dichiarata è:
DESTINATA AD ALLOGGIO COLLETTIVO
(collegi, convitti, caserme, educand., orfan., ospizi, conventi, sem., osp., ricov., prig., riform., ecc.)
o DESTINATA AD UFFICIO PUBBLICO
(municipi, ecc.)
o DESTINATA A SCUOLA OD ISTITUTO DI CULTURA
(scuole, laboratori scientifici, musei, gallerie, accademie, pinacoteche, ecc.)

Numero dei piani: _____

Volume: mc. _____

AVVERTENZA

Il volume della unità immobiliare costituita da fabbricati interi deve essere misurato «vuoto per pieno» e deve comprendere tanto le parti situate sopra il livello del suolo quanto quelle situate sotto di tale livello.
Il volume delle unità costituenti parti di edifici deve invece essere misurato moltiplicando la superficie utile di ciascun vano per la rispettiva altezza media fra pavimento e soffitto.

PROSPETTO

C

da usare se la unità immobiliare dichiarata è
DESTINATA AD USI DIVERSI da quelli indicati nei prospetti A e B
(negozi, botteghe, magazzini, locali di deposito, scuderie, rimesse, autorimesse, ecc.)

Numero dei piani: _____

Superficie utile: mq. _____

AVVERTENZA

La superficie utile si ottiene misurando — per ciascun piano e per ciascun ambiente — la superficie interna compresa tra le pareti.

DIPENDENZE DELL'UNITÀ IMMOBILIARE

Distinguere le dipendenze di uso esclusivo della unità dichiarata dalle dipendenze di uso comune ad altre unità immobiliari e rispondere al questionario scrivendo SI o NO nelle apposite colonne, aggiungendo di seguito le dipendenze non menzionate

DIPENDENZE DI USO ESCLUSIVO	SI	NO	DIPENDENZE DI USO COMUNE	SI	NO
Giardino od orto	X		Giardini		X
Cortili		X	Cortili		X
Terrazze usufruibili	X		Terrazze usufruibili		X

SERVIZI DI CUI È FORNITA L'UNITÀ IMMOBILIARE

Rispondere al questionario scrivendo SI o NO nelle apposite colonne ed aggiungere di seguito gli altri servizi non menzionati

	SI	NO		SI	NO
Impianto d'acqua potabile	X				
Riscald. con impianti fissi	X				
Luce elettrica	X				
Gas	X				
Ascensore		X			

NOTIZIE RELATIVE ALL'USO, AL REDDITO, ALLE IMPOSTE

L'UNITÀ IMMOBILIARE ALL'ATTO DELLA DICHIARAZIONE:

— È tenuta in uso da: (Nome o Ditta) _____

in qualità di (proprietario, comproprietario, usufruttuario, usuario, inquilino) (3) _____

Contratto di affitto (4) _____ Canone annuo di fitto: L. _____ (5)

Oneri a carico del proprietario per (6) _____ : L. _____

ovvero:

— Non è tenuta in uso perchè (sfitta, in riparazione ecc.) (3) _____

● È assoggettata all'imposta fondiaria e figura nel ruolo imposte fabbricati per l'anno _____ sotto il N. _____ (7).

ovvero:

● È esente dall'imposta fondiaria (totalmente, parzialmente) (3) _____ perchè (indicare il motivo) _____
_____ ed il periodo di (esenzione, riduzione) (3) _____ scade l'anno _____

LA PRESENTE DICHIARAZIONE È RESA DA:

(Cognome, nome, luogo e data di nascita del
Dichiarante)

VIRGINIO Anna Maria nt. a Vipevuso (Mi)
il 24-1-1949

(Qualità) (8) Proprietaria

(Domicilio) VIA LUNENSE n° 34 M. L. CARRARA

Data 24-1-1985


Firma Virginio Annunzio

(1) Pianterreno, 1° piano, 2° piano, ecc. per i piani sopra il livello stradale, comprendendo nella numerazione anche gli ammezzati; 1° piano sottostrada, 2° piano sottostrada, ecc. per i piani sotto il livello stradale ma non interrati; seminterrato, sotterraneo, se parzialmente o totalmente interrati. — (2) Segnare nelle colonne senza titolo le denominazioni di locali che non trovano menzione nelle colonne precedenti. — (3) Scrivere in dicitura che corrisponde alle circostanze di fatto della unità immobiliare dichiarata. — (4) Indicare se vincolato o libero e far seguire l'indicazione dell'Ufficio del Registro con il numero e la data di registrazione. — (5) Se l'unità immobiliare è affittata, segnare il canone annuo di fitto risultante dal contratto; se è abitata dal proprietario, o sfitta ecc. segnare il reddito annuo presunto. — (6) Fornitura di acqua potabile, riscaldamento, ecc. — (7) Da desumersi dall'avviso o dalle ricevute dell'esattore delle imposte dirette. — (8) Proprietario, amministratore del condominio, rappresentante dell'ente morale, presidente della società, consigliere delegato, accomandatario, socio, amministratore, procuratore, mandatario, incaricato, rappresentante del minore o dell'incapace, ecc.



NUOVO CATASTO EDILIZIO URBANO

(R. DECRETO-LEGGE 13 APRILE 1939, N. 652)

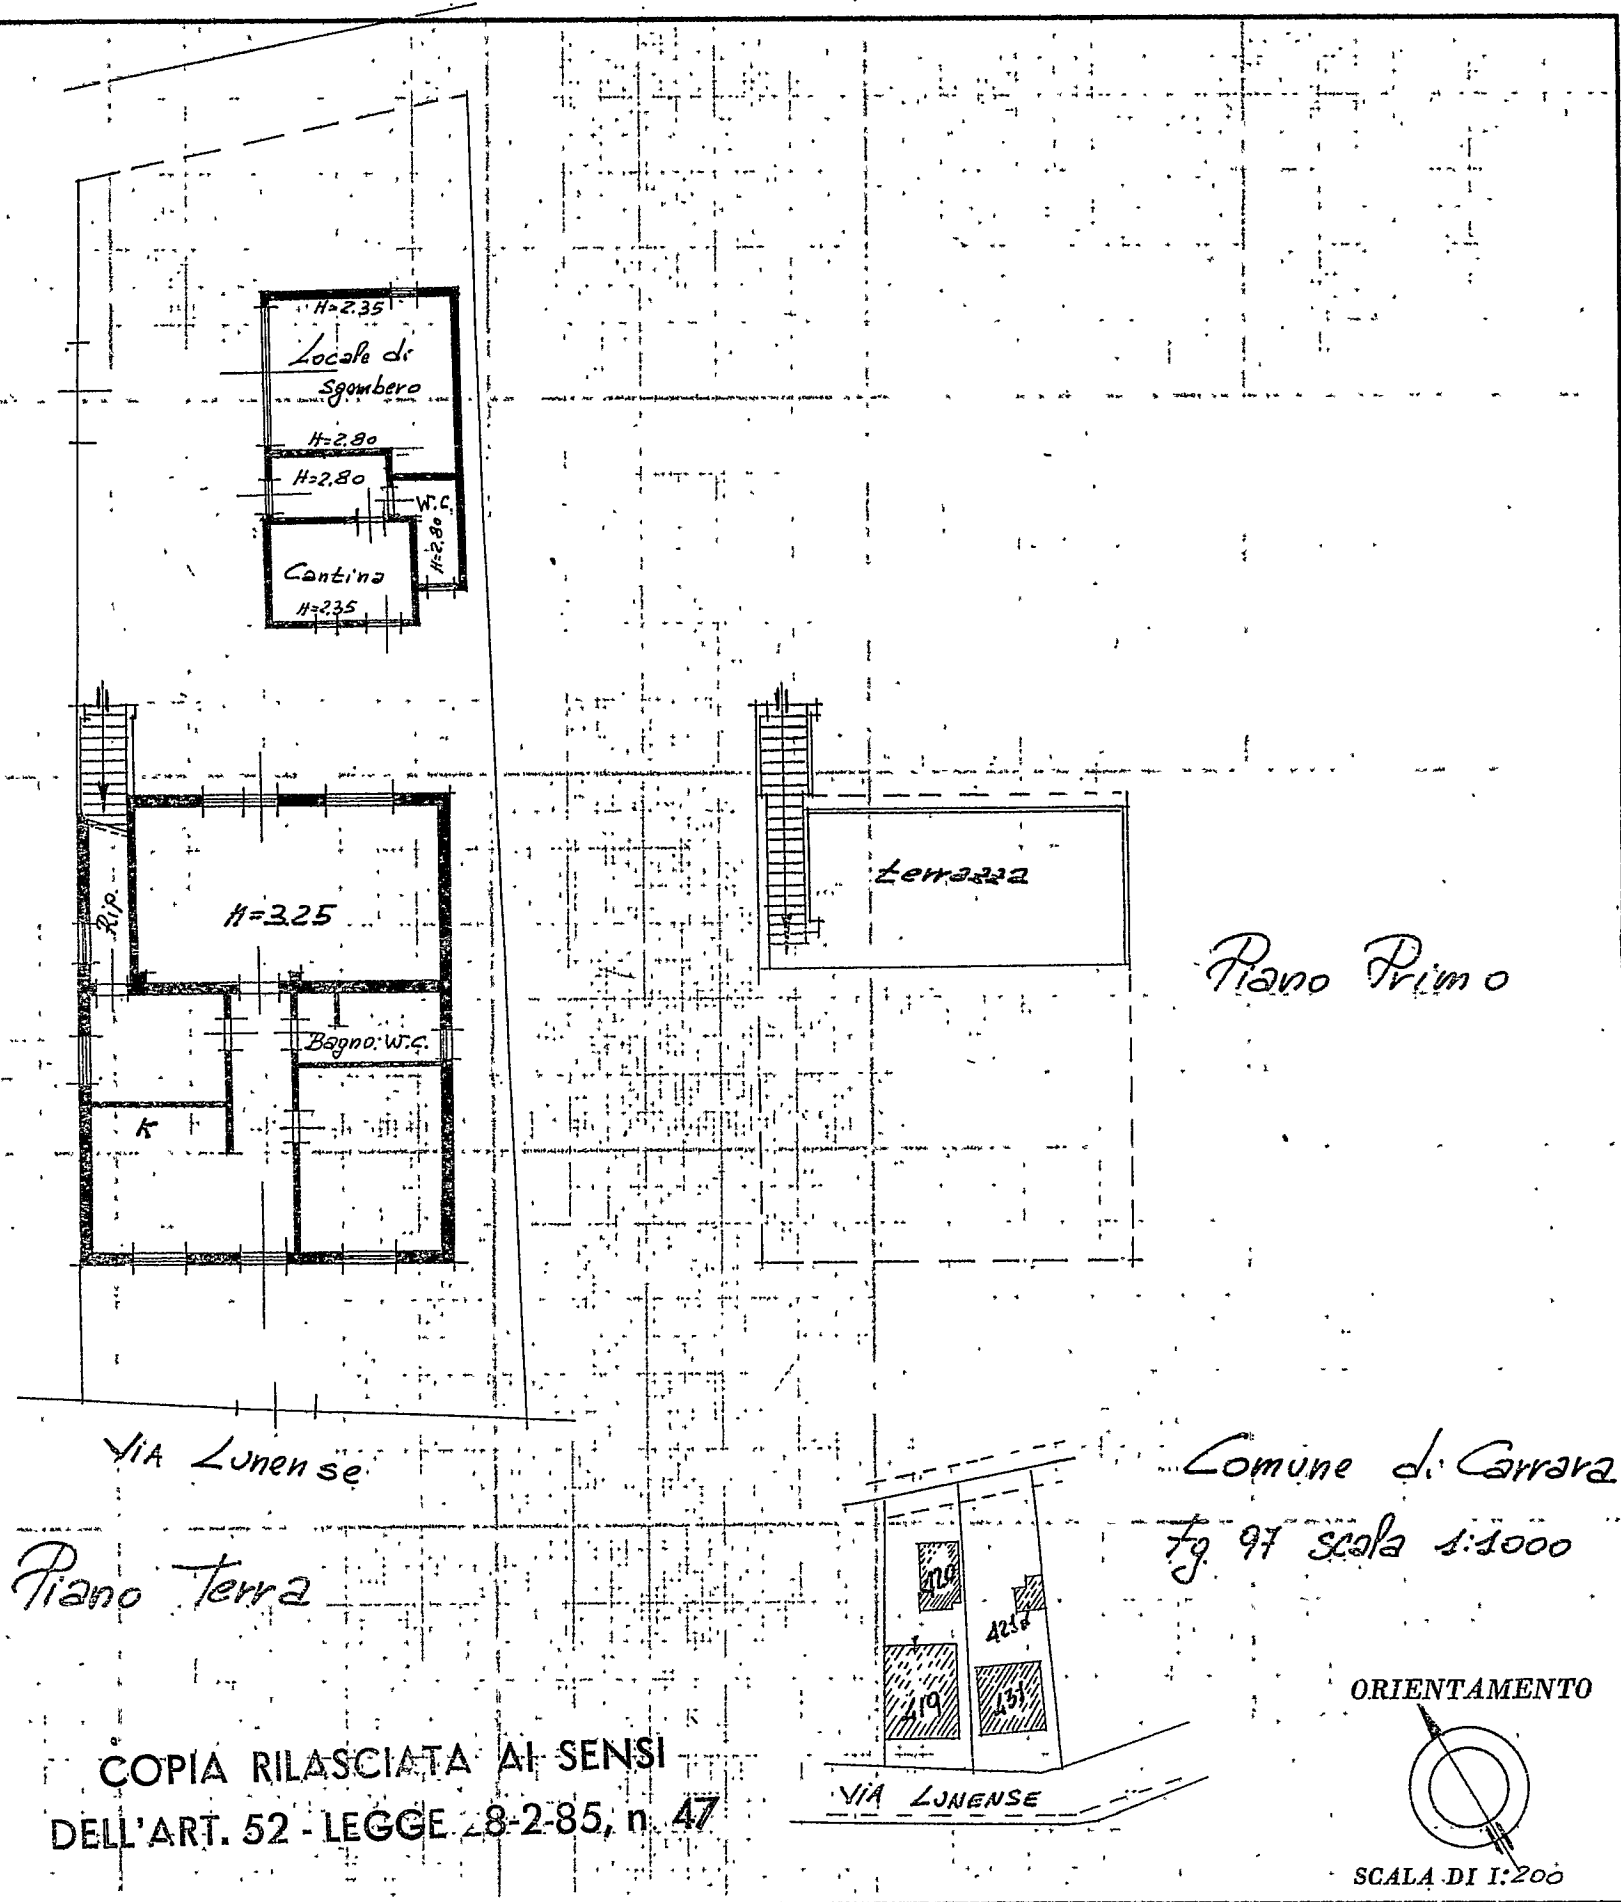Planimetria dell'immobile situato nel Comune di CarraraVia Lunense n° 34Ditta VIRGINIO Annamaria nt. a Vigevano (PV) IP 24-1-1949Allegata alla dichiarazione presentata all'Ufficio Tecnico Erariale di Massa CarraraCOPIA RILASCIATA AI SENSI
DELL'ART. 52 - LEGGE 28-2-85, n. 47

SPAZIO RISERVATO PER LE ANNOTAZIONI D'UFFICIO

DATA

23 MAG. 1985

PROT. N°

680

Compilata dall'Ingegnere


Romolo Andrea Tesani

Iscritto all'Albo degli Ingegneri




della Provincia di Massa Carrara

DATA

Firma:

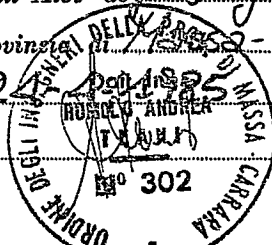

ATTESTATO

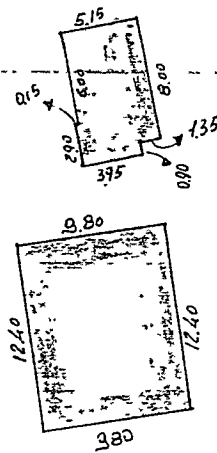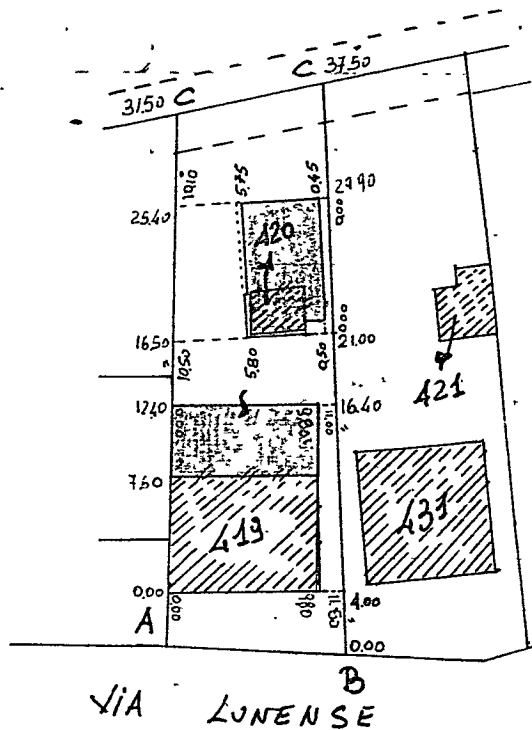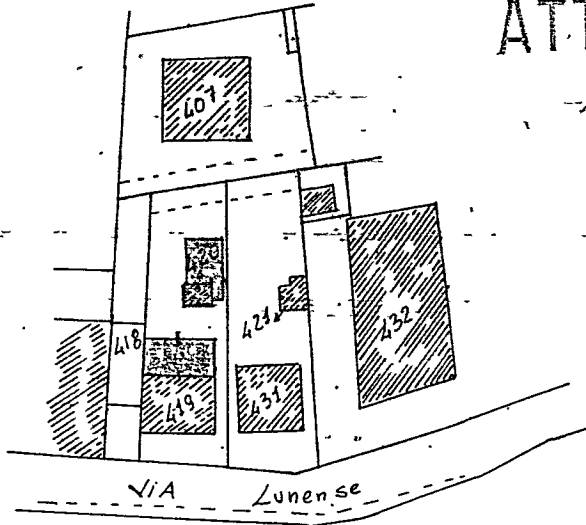

Sniruppo
scala 1:500

Ingrandimento
scala 1:500



orientamento

FOGLIO N. 97 SCALA 1:1000

Dichiaro di aver redatto il presente tipo in base ai rilievi sul luogo

Descrizione dei punti di appoggio e delle nuove linee dividenti:

A=Spigolo di fabbricato esistente
B=Incrocio di recinzione in muratura C=Incrocio di prolunga
menti di recinzione in rete metallica con l'apertura di strada privata

(se necessario seguitare negli spazi liberi o in fogli allegati)


IL PERITO Teani Rosendo Andrea
(cognome e nome in chiaro)

dell'Albo dei Ingegneri della Provincia di Massa Carrara

Data 24-11-1985 Firma

Firma delle parti o loro delegati

Ugo Mario Luminari

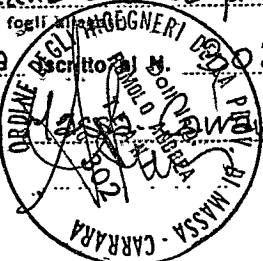



UFFICIO TECNICO ERARIALE di

Massa Carrara

ESTRATTO DI MAPPA

Comune di

Carrara

Sez. Cens.

Prot. (Mod. 8) N.

Riscosse L.

Si rilascia
autentica il presente estratto autorizzandone l'uso per la
redazione di tipo di frazionamento o tipo mappale.

data

IL DIRIGENTE

La validità dell'estratto decade dopo SEI mesi dalla data del rilascio
(autenticazione) o della convalida, ma può essere rinnovata in qualsiasi
momento, sempreché non siano intervenute variazioni grafiche o censuarie.

CONFERMA DI VALIDITÀ

Prot. (Mod. 8) N.

Riscosse L.

Si convalida il presente estratto.

data

IL DIRIGENTE

PARTICELLE RICHIESTE

Sezione	Foglio	Numero		Qualità	Classe	Simboli di deduzione	Tariffa		Superficie			Reddito			
		Princ.	Sub.				Reddito domi- nicale	Reddito agrario	ha	a	ca	Dominicale	lire	c	Agrario
97	419			E.V.					380	350					
	420			E.V.					12	12					

APPROVAZIONE FRAZIONAMENTO

ESTREMI DELL'APPROVAZIONE

DATI DA RIPORTARE NEL DOCUMENTO TRASLATIVO

TIPO N. ANNO

Si autorizza l'uso del presente tipo
riconosciuto conforme alle norme vigenti

restituito per decorrenza del termine di legge (*)
entro SEI mesi dalla data sottoindicata.

La proroga della validità oltre tale scadenza dev
essere richiesta all'Ufficio, limitatamente alle part
celle derivate nel frattempo non variate.

L'INCARICATO

IL DIRIGENTE

data

Prot. (Mod. 8) N.

Riscosse L.

(*) In questo caso è data facoltà di richiedere entro i sei me
l'esame del tipo senza ulteriore spesa: per detto esame l'Uffici
non è però soggetto a rispetto di termini.

Il tipo, sottoposto ad esame a richiesta oltre i termir
è riconosciuto conforme alle norme vigenti.

L'INCARICATO

IL DIRIGENTE

data

Prot. (Mod. 8) N.

Tributi versati con Prot. N.

CONFERMA DI VALIDITÀ

Si riconosce la conformità alle norme vigenti

Si restituisce per decorrenza del termine di leg
e pertanto si proroga per SEI mesi dalla data sottoin
cata la validità dell'intero tipo / per le sole partic
derivate

L'INCARICATO

IL DIRIGENTE

data

Prot. (Mod. 8) N.

Riscosse L.

VERIFICA DEL TIPO IN CAMPAGNA

IL TECNICO ERARIALE

IL DIRIGENTE

data

COMUNE DI CARRARA

Richiesta di sanatoria pratica N° 1212

Tavola illustrativa dello stato attuale
dell'immobile in via Lunense 36 M. di Carrara
Proprietà Virginio Annamaria: con evidenziazione
delle porzioni abusive come dichiarato dalla
ditta proprietaria.

La Proprietà

Virginio

Il Tecnico




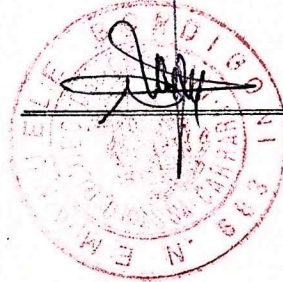


Tavola unica Scala 1:100

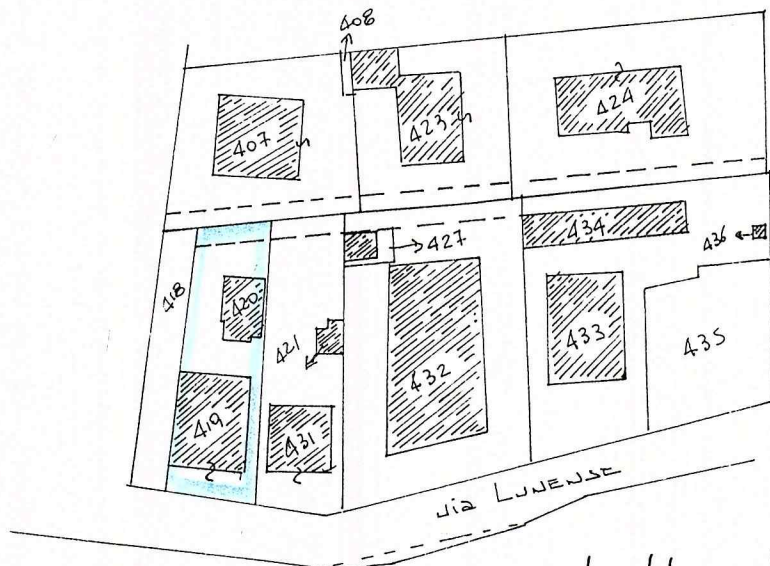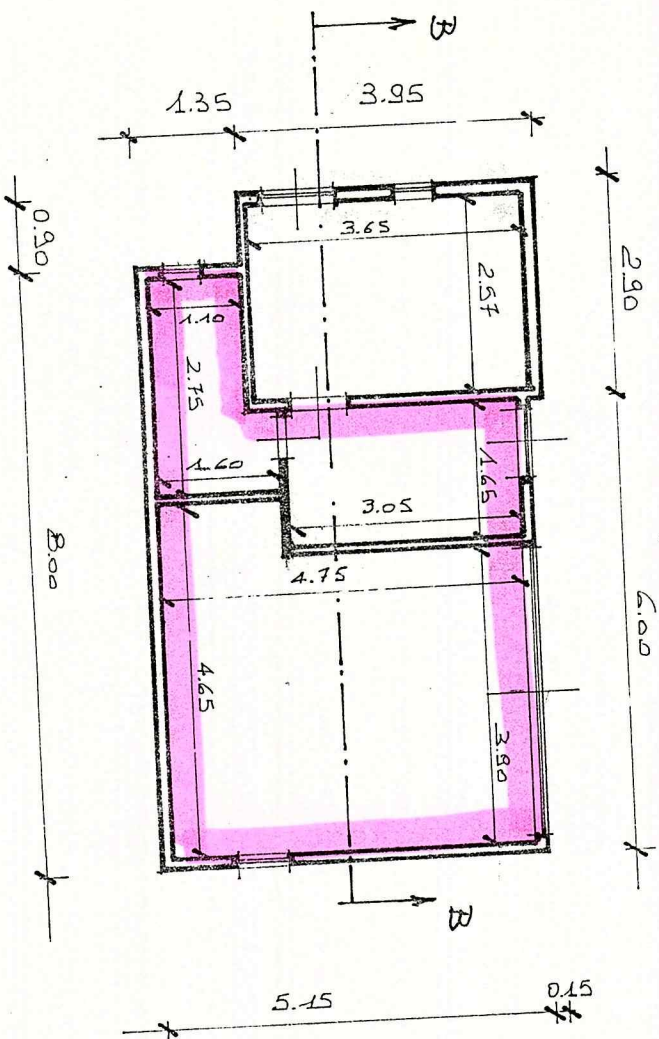


Estratto di mappa
Foglio 97 Scala 1:1000


1° FASCIA
 ABUSO
 2° FASCIA
 ABUSO

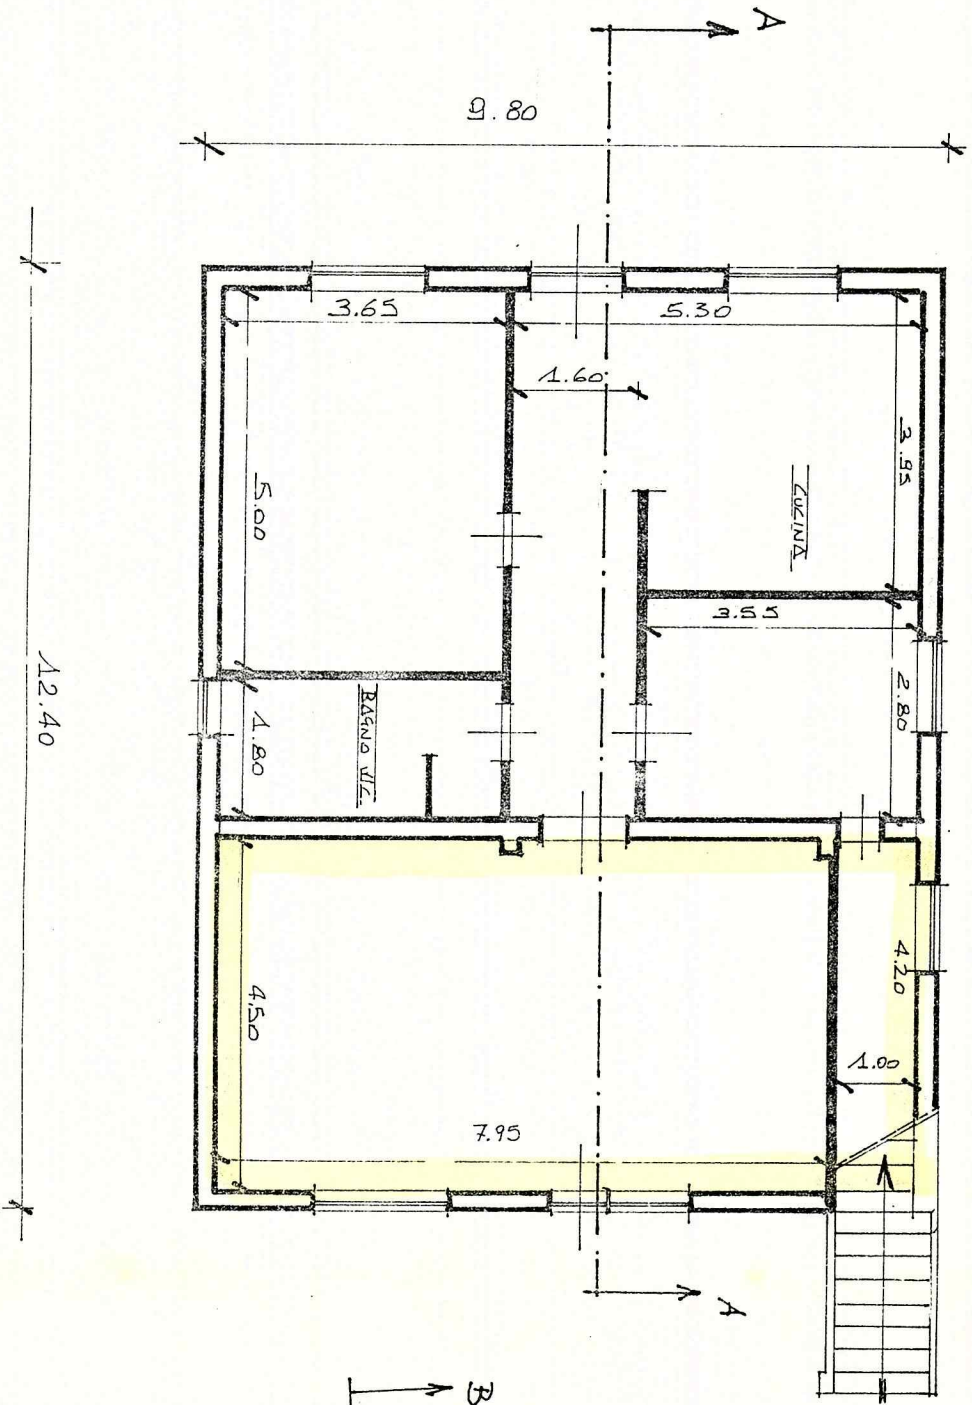


Pianta Piano Terra

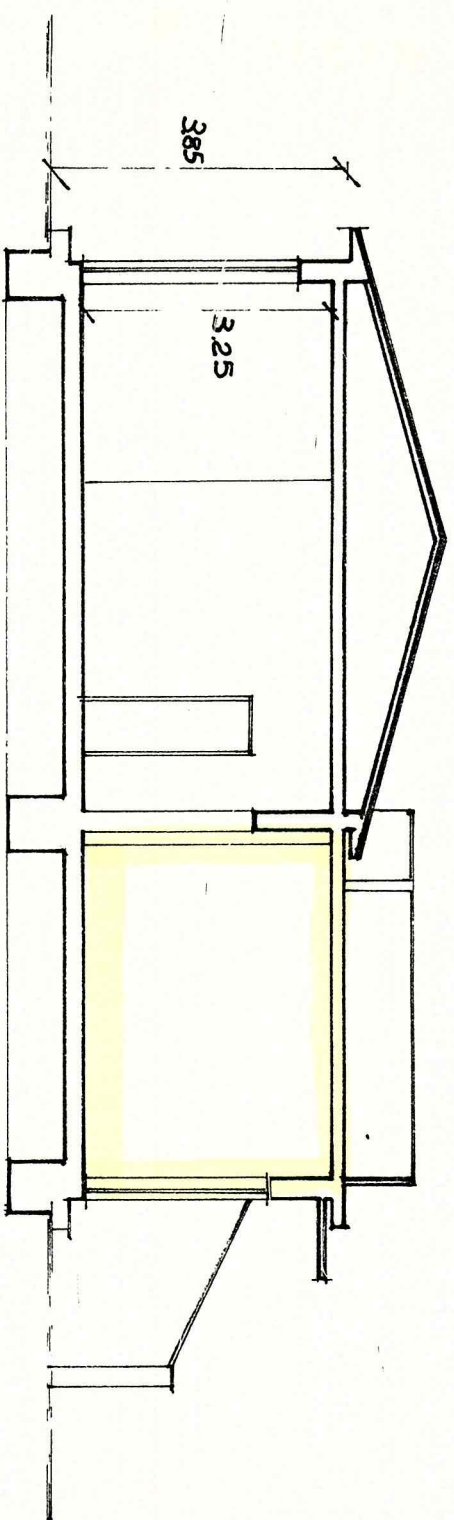


Sezione "A-A"

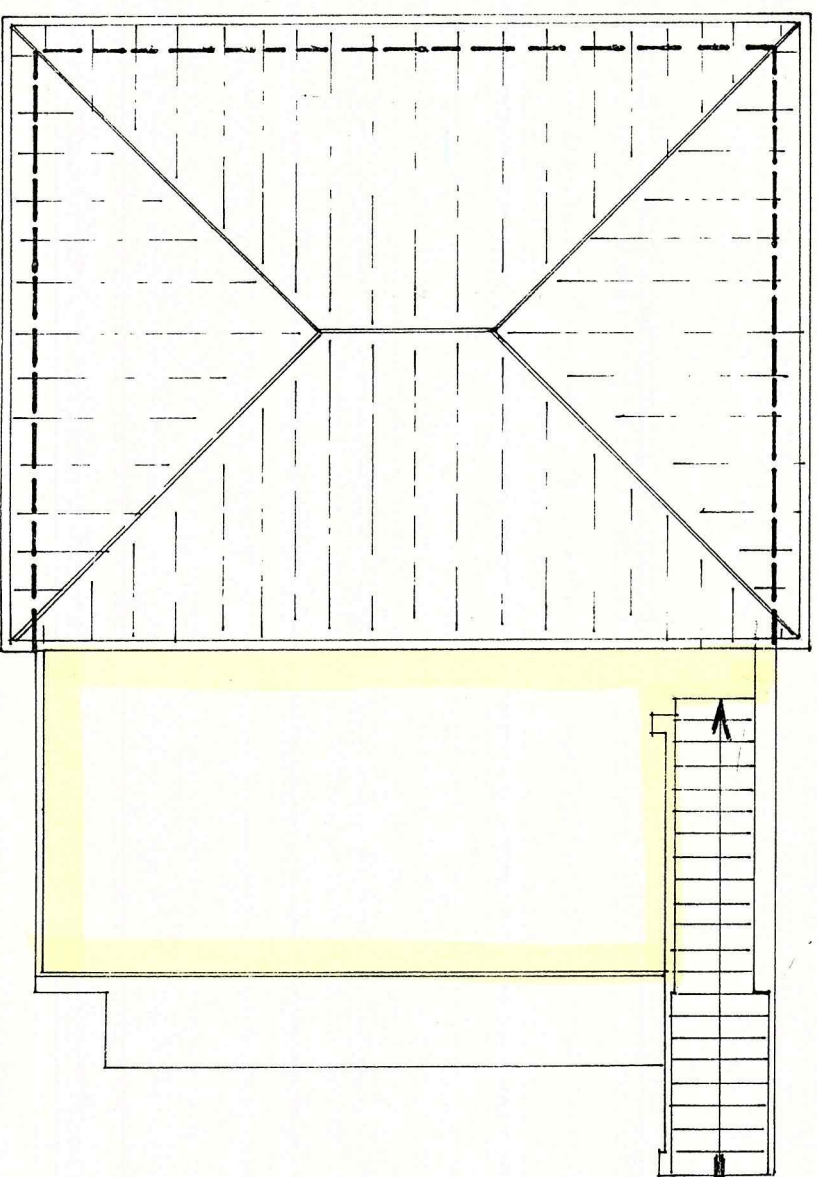


Pianta della copertura

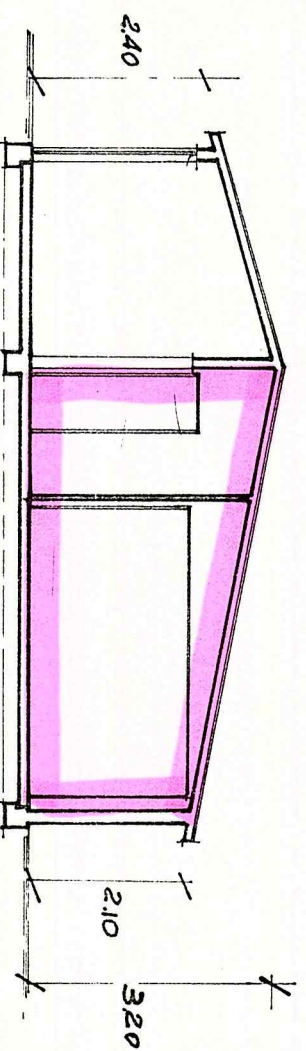


Sezione "B-B"

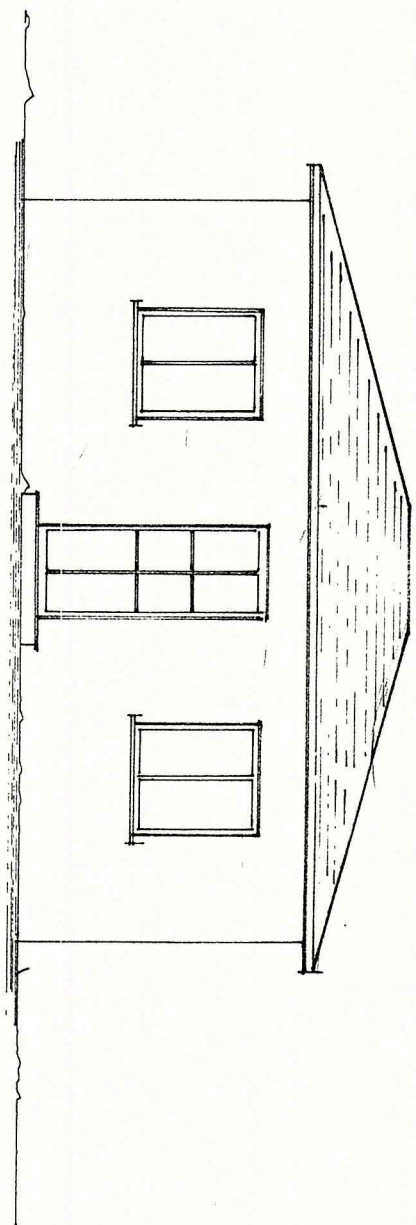


Fabbricato principale
Prospetto lato strada

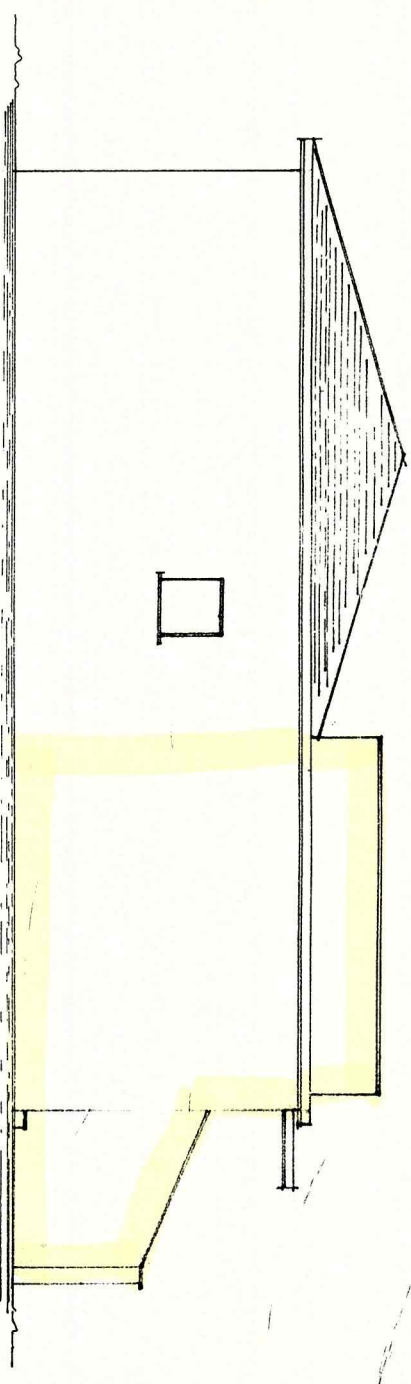


Prospetto lato retro

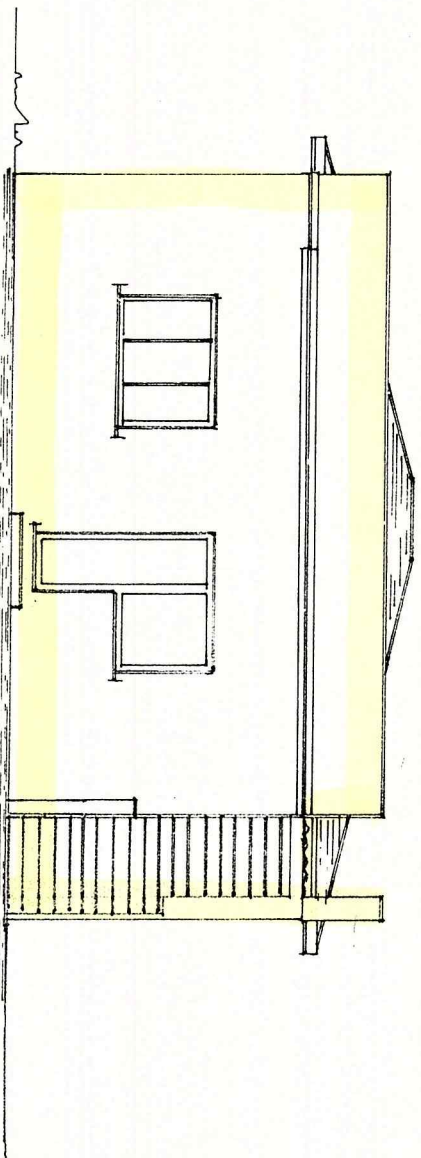


Prospetto lato strada

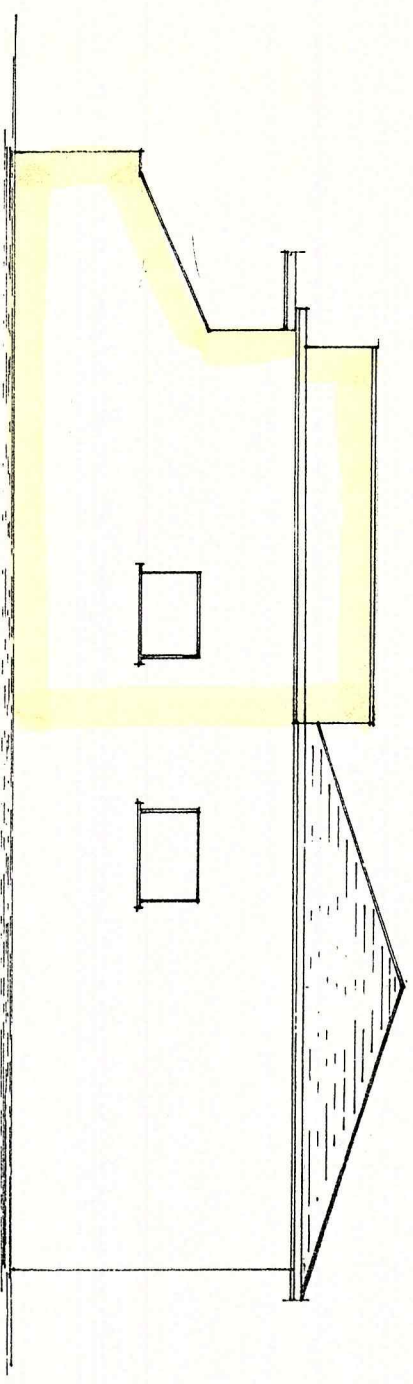


Prospetto lato retro

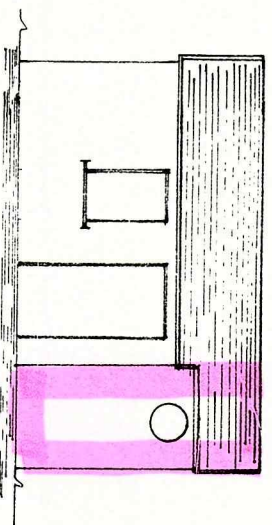


fabbricato accessorio
Prospetto lato mare

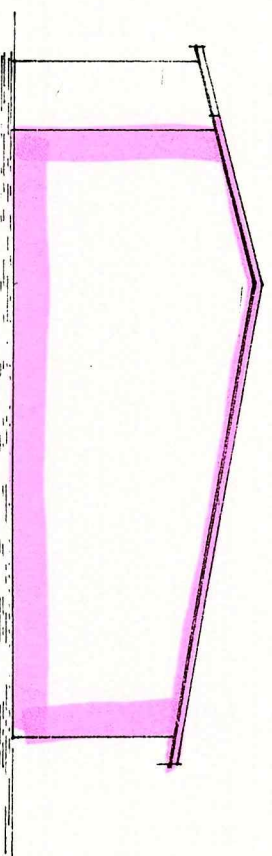

Prospetto lato ferrovia

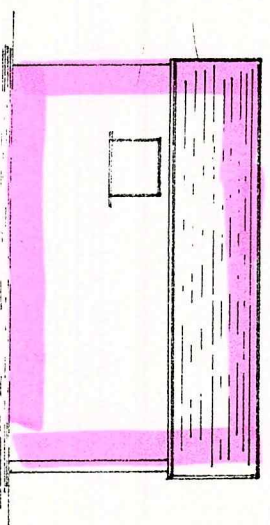

Prospetto lato mare

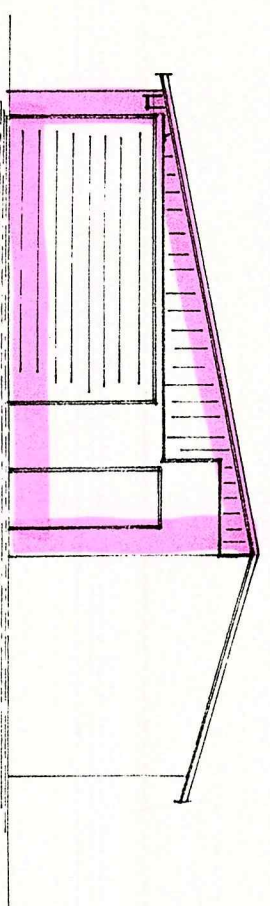

Prospetto lato ferrovia

COMUNE di CARRARA

SETTORE URBANISTICA

Nucleo Operativo

Oneri di concessione condono edilizio N° _____

Ditta rich.: _____

AMPLIAMENTO DI S.U.R.

ML	<u>6.00</u>	X	<u>5.15</u>	= MQ	<u>30.90</u> <u>265</u>	X	<u>265</u>	= MC	<u>81.88</u>
ML	<u>2.00</u>	X	<u>1.35</u>	= MQ	<u>270</u> <u>265</u>	X	<u>265</u>	= MC	<u>7.15</u>
ML	_____	X	_____	= MQ	_____	X	_____	= MC	_____

TOT. MC 89.03

MC 89.03 X 10717 = L 954'000 Urb. 1°

MC 89.03 X 21805 = L 1'941'000 Urb. 2°

Totale L _____

Ristrutturazione e/o cambio d'uso in c.a.

ML	_____	X	_____	= MQ	_____	X	_____	= MC	_____
ML	_____	X	_____	= MQ	_____	X	_____	= MC	_____
ML	_____	X	_____	= MQ	_____	X	_____	= MC	_____

Totale MC _____

MC _____ X 4465 = L _____

MC _____ X 9086 = L _____

Totale L _____

COSTRUZIONE O AMPLIAMENTO FABBRICATI INDUSTRIALI E ARTIGIANALI

ML _____ X _____ = MQ _____

ML _____ X _____ = MQ _____

ML _____ X _____ = MQ _____

ML _____ X _____ = MQ _____

Totale MQ _____

MQ _____ X 23058 = L _____

MQ _____ X 10194 = L _____



Totale L _____

*Ministero per i Beni Culturali
e Ambientali*SOPRINTENDENZA PER I BENI AMBIENTALI
ARCHITETTONICI ARTISTICI E STORICIDI **PISA**Prot. N. 8496 of Allegati

Pisa, 29 NOV. 1993 19

COMUNE di

CARRARA (MS)

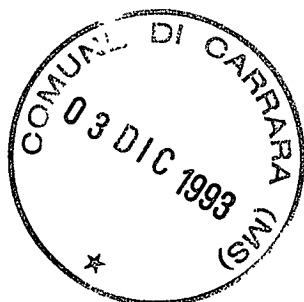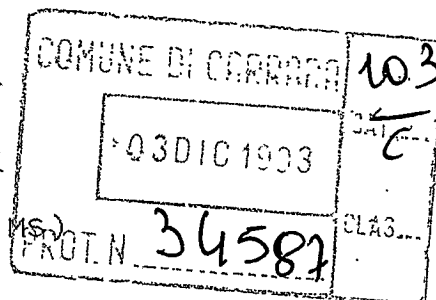
P.c. MINISTERO BENI CULTURALI E
AMBIENTALI Uff. Centr. Beni
AA.AA.AA.AA.SS. Div. II -
R O M A

OGGETTO: Legge 8 Agosto 1985, n. 431
Autorizzazione n. 1371 del 14.07.1993 ex art. 7 legge 1497/39
rilasciata al Sig. VIRGINIO ANNA MARIA per C.E. su fabbricato
c.a. e uso accessorio

In riscontro alla nota n. 7237 del 21.10.1993 con la
quale codesta Amministrazione ha trasmesso l'autorizzazione
n. 1371 relativa ai lavori in oggetto, si comunica che questo
Ministero esaminati gli atti non ha ritenuto che ricorrerono
motivi di legittimità idonei a proporre l'annullamento della
delibera suddetta.

IL SOPRINTENDENTE
(Dott. Arch. Giovanna Piancastelli)

LOR/SD

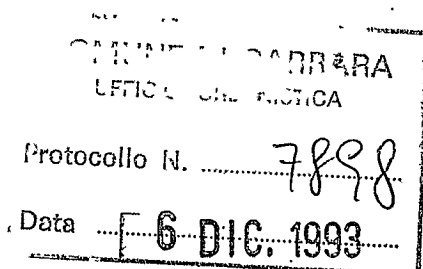Lombardini
9/12/93

* * * **BOLLETTA** * * *
DATA 21.04.94

TESORERIA: SEDE DI CARRARA

COMUNE DI CARRARA
PIAZZA 2 GIUGNO N. 2
54033 MS. CARRARA


LA DITTA VIRGINIO ANNAMARIA
LUNENSE 34
54036 MARINA DI CARRARA (MS)

HA VERSATO QUANTO SEGUE : N. REVERSA : SUB
3275/
IMPORTO

CAUSALE DEL VERSAMENTO : URBANIZZAZIONE SECONDARIA SANATORIA AGRICOLO EDILIZIO

REF. MUS / 38/ 51/ 0

ENTRATA	NUMERO	CONTO
1010/94	1411	1

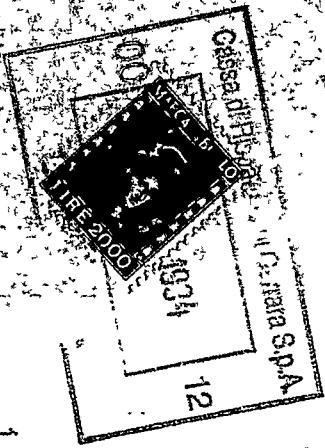

IMPORTO BOLLETTA	VALUTA	BOLLETTA	SPESA	IMPORTO RISCOSSO
1.943.000	21.04.94	FN	2.000	1.943.000

DICONSI LIRE UNMILIONOVECENTOQUARANTATREMILLIA****

IL CAJSTERE

di Rispau nio
di Carrara spa.

FONDATA NEL 1843
ADESIONE AL FONDO INTERBANCARIO DI TUTELA DEI DEPOSITI

DATA 21.04.94

TESORERIA: SEDE DI CARRARA

ENTRATA	NUMERO	CONTI
01010/94	1412	1

COMUNE DI CARRARA
PIAZZA 2 GIUGNO N. 2
54033 MS CARRARA

LA DITTA VIRGINIO ANNAMARIA
LUNENSE 34
54036 MARINA DI CARRARA (MS)

HA VERSATO QUANTO SEGUE : N.REVERS. SUB

3276/

IMPORTO
954.000

CAUSALE DEL VERSAMENTO : URBANIZZAZIONE PRIMARIA SANATORIA ABUSO EDILIZIO

RIF. MUS / 39 / 51 / 0

IMPORTO BOLLETTA	VALUTA	BOLLETTA	SPESA	IMPORTO RISCOSSO
954.000	21.04.94	HN	1.000	954.000

DICONSI LIRE NOVECENTOCINQUANTASEMILIA***

IL CAVIERE

SEDE LEGALE e DIREZIONE GENERALE: 54033 Carrara (MS) Via Roma 2, CF e P. IVA 00583810954 - CAP SOC: L. 61500000000 - ISCR: TRIB. MASSA N. 8426 Reg. Soc.



COMUNE DI CARRARA

C.A.P. 54033

URNABISTICA - Nucleo Operativo

Ufficio

N. 31824 di prot. 4281

Risposta a nota n. _____ del _____

Allegati n. 5.11.93

Al Ministero
Beni Culturali ed Ambientali
Lungarno Pacinotti

P I S A

OGGETTO: CONDONO EDILIZIO

Legge 28.2.1985, n.47 Art.32.

Rich. VIRGINIO APNA MARIAAbuso in loc. H. di CARRARARif.prot.n. 1212RACCOMANDATA A.R.

Si trasmette, a norma della Legge in oggetto, documentazione relativa alla domanda di sanatoria avanzata dalla Ditta VIRGINIO APNA MARIA per fabbricato uso abit. e accessori ubicato in loc. H. di CARRARA il quale ha conseguito il seguente parere "Meritevole di Sanatoria" della Commissione Condono n° 3 del 30. P. P3; il seguente parere della C.B.A. "Nulla Osta"

in data 01-06-P3 con atto n° 16 del 31-5-P3 e autorizzazione della G.M. _____

con deliberazione n° 1371 del 14-04-93.

Si allega la documentazione relativa:

- 1) Fotocopia Modelli Ministeriali;
- 2) 2 copie degli elaborati grafici;
- 3) 2 copie relazione tecnica illustrativa;
- 4) 2 fotografie dell'abuso;
- 5) Nota prot. n. 884 del 01-06-P3 della C.B.A.;
- 6) Delibera della G.M. n. 1371 del 14-04-P3;

Si segnala che l'opera risulta realizzata:

- in assenza di lic./conc.ed.com.le
- in difformità da lic./conc.ed. del _____ n° _____.

Mrc/fg



IL SINDACO



IL DIRIGENTE 1° DIPARTIMENTO
(Arch. Studio Variants)



AMMINISTRAZIONE P.T.



AVVISO DI RICEVIMENTO COMUNALE DI
RISCOSSIONE 4033 CARRARA
(MS)

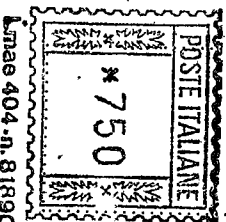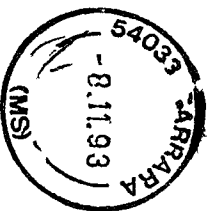

DA RESTITUIRE A:

N. B. - Il mittente è pregato di
apportare chiaramente su entrambe
le facciate le indicazioni richieste

Comune di Carrara
Piazza 2 giugno
Ufficio Urbanistica

54033

Vigilio Anna Maria 2212 Corbucci
CARRARA

LOCALITÀ

MS

A.R.

AVVISO DI RICEVIMENTO O DI RISCOSSIONE

della:

del:

N. 13886 di L.

☒ Raccomandata

☐ Vaglia

spedito il

☐ Assicurata

☐ Pacco

dall'Ufficio di

indirizzato a

Ministero Beni Culturali Ed. Amb.
CONGARENO PACINO H. PISA

Dichiaro di aver ricevuto quanto suindicato il

11. 11. 93

Firma dell'incaricato
della distribuzione o del pagamento

Firma

Bollo dell'Ufficio
di distribuzione o di pagamento.