

Tavola 1

Comune di Carrara

Oggetto : Pianta Piano Interrato, Pianta Piano Terra.


Progetto : Art.2 Legge n°662 del 23/12/96.
Lavori di opere interne di singole unità immobiliari che non comportino modifiche della sagoma e dei prospetti e non rechino pregiudizio alla statica dell'immobile sito in loc.S.Teresa via F.Alta.

Proprietà : Faggioni Immobiliare s.r.l.
Sig.re Paolo Sacchelli.


Tecnico: Geometra Antonio Meccheri.

Scala : 1/100.
data : - 4 MAR 1998

STATO ATTUALE

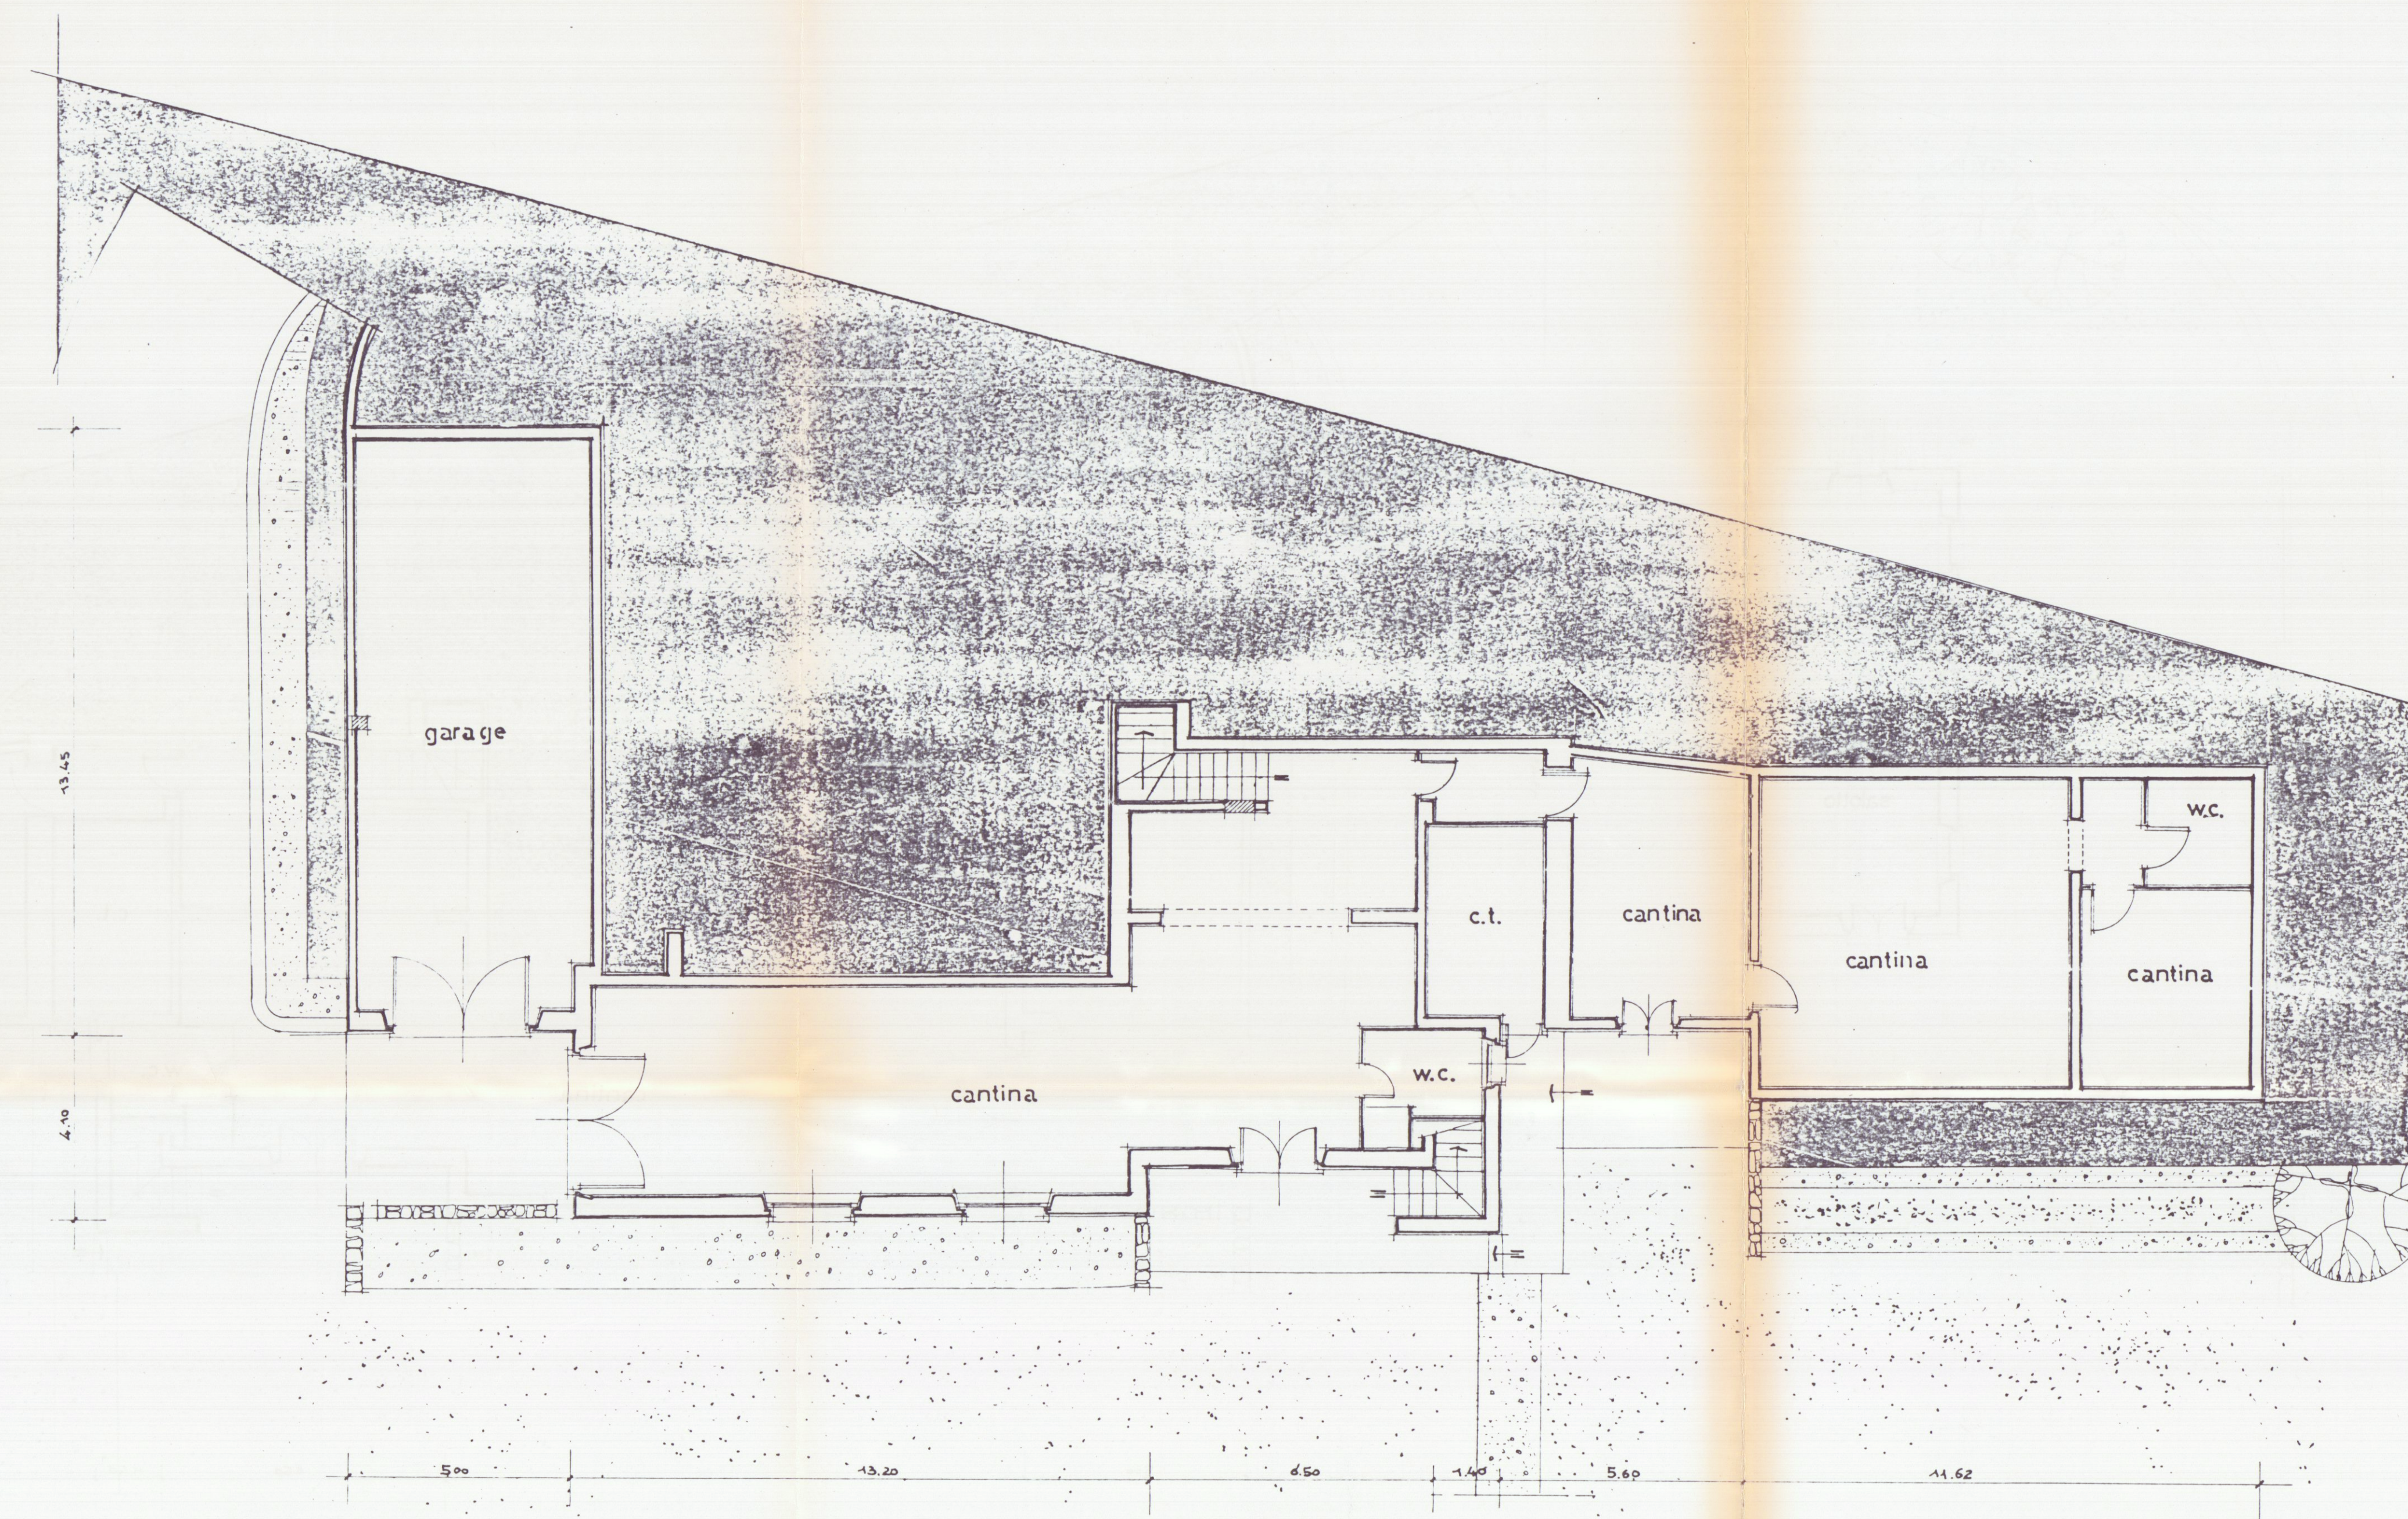

PIANTA PIANO SEMINTERRATO

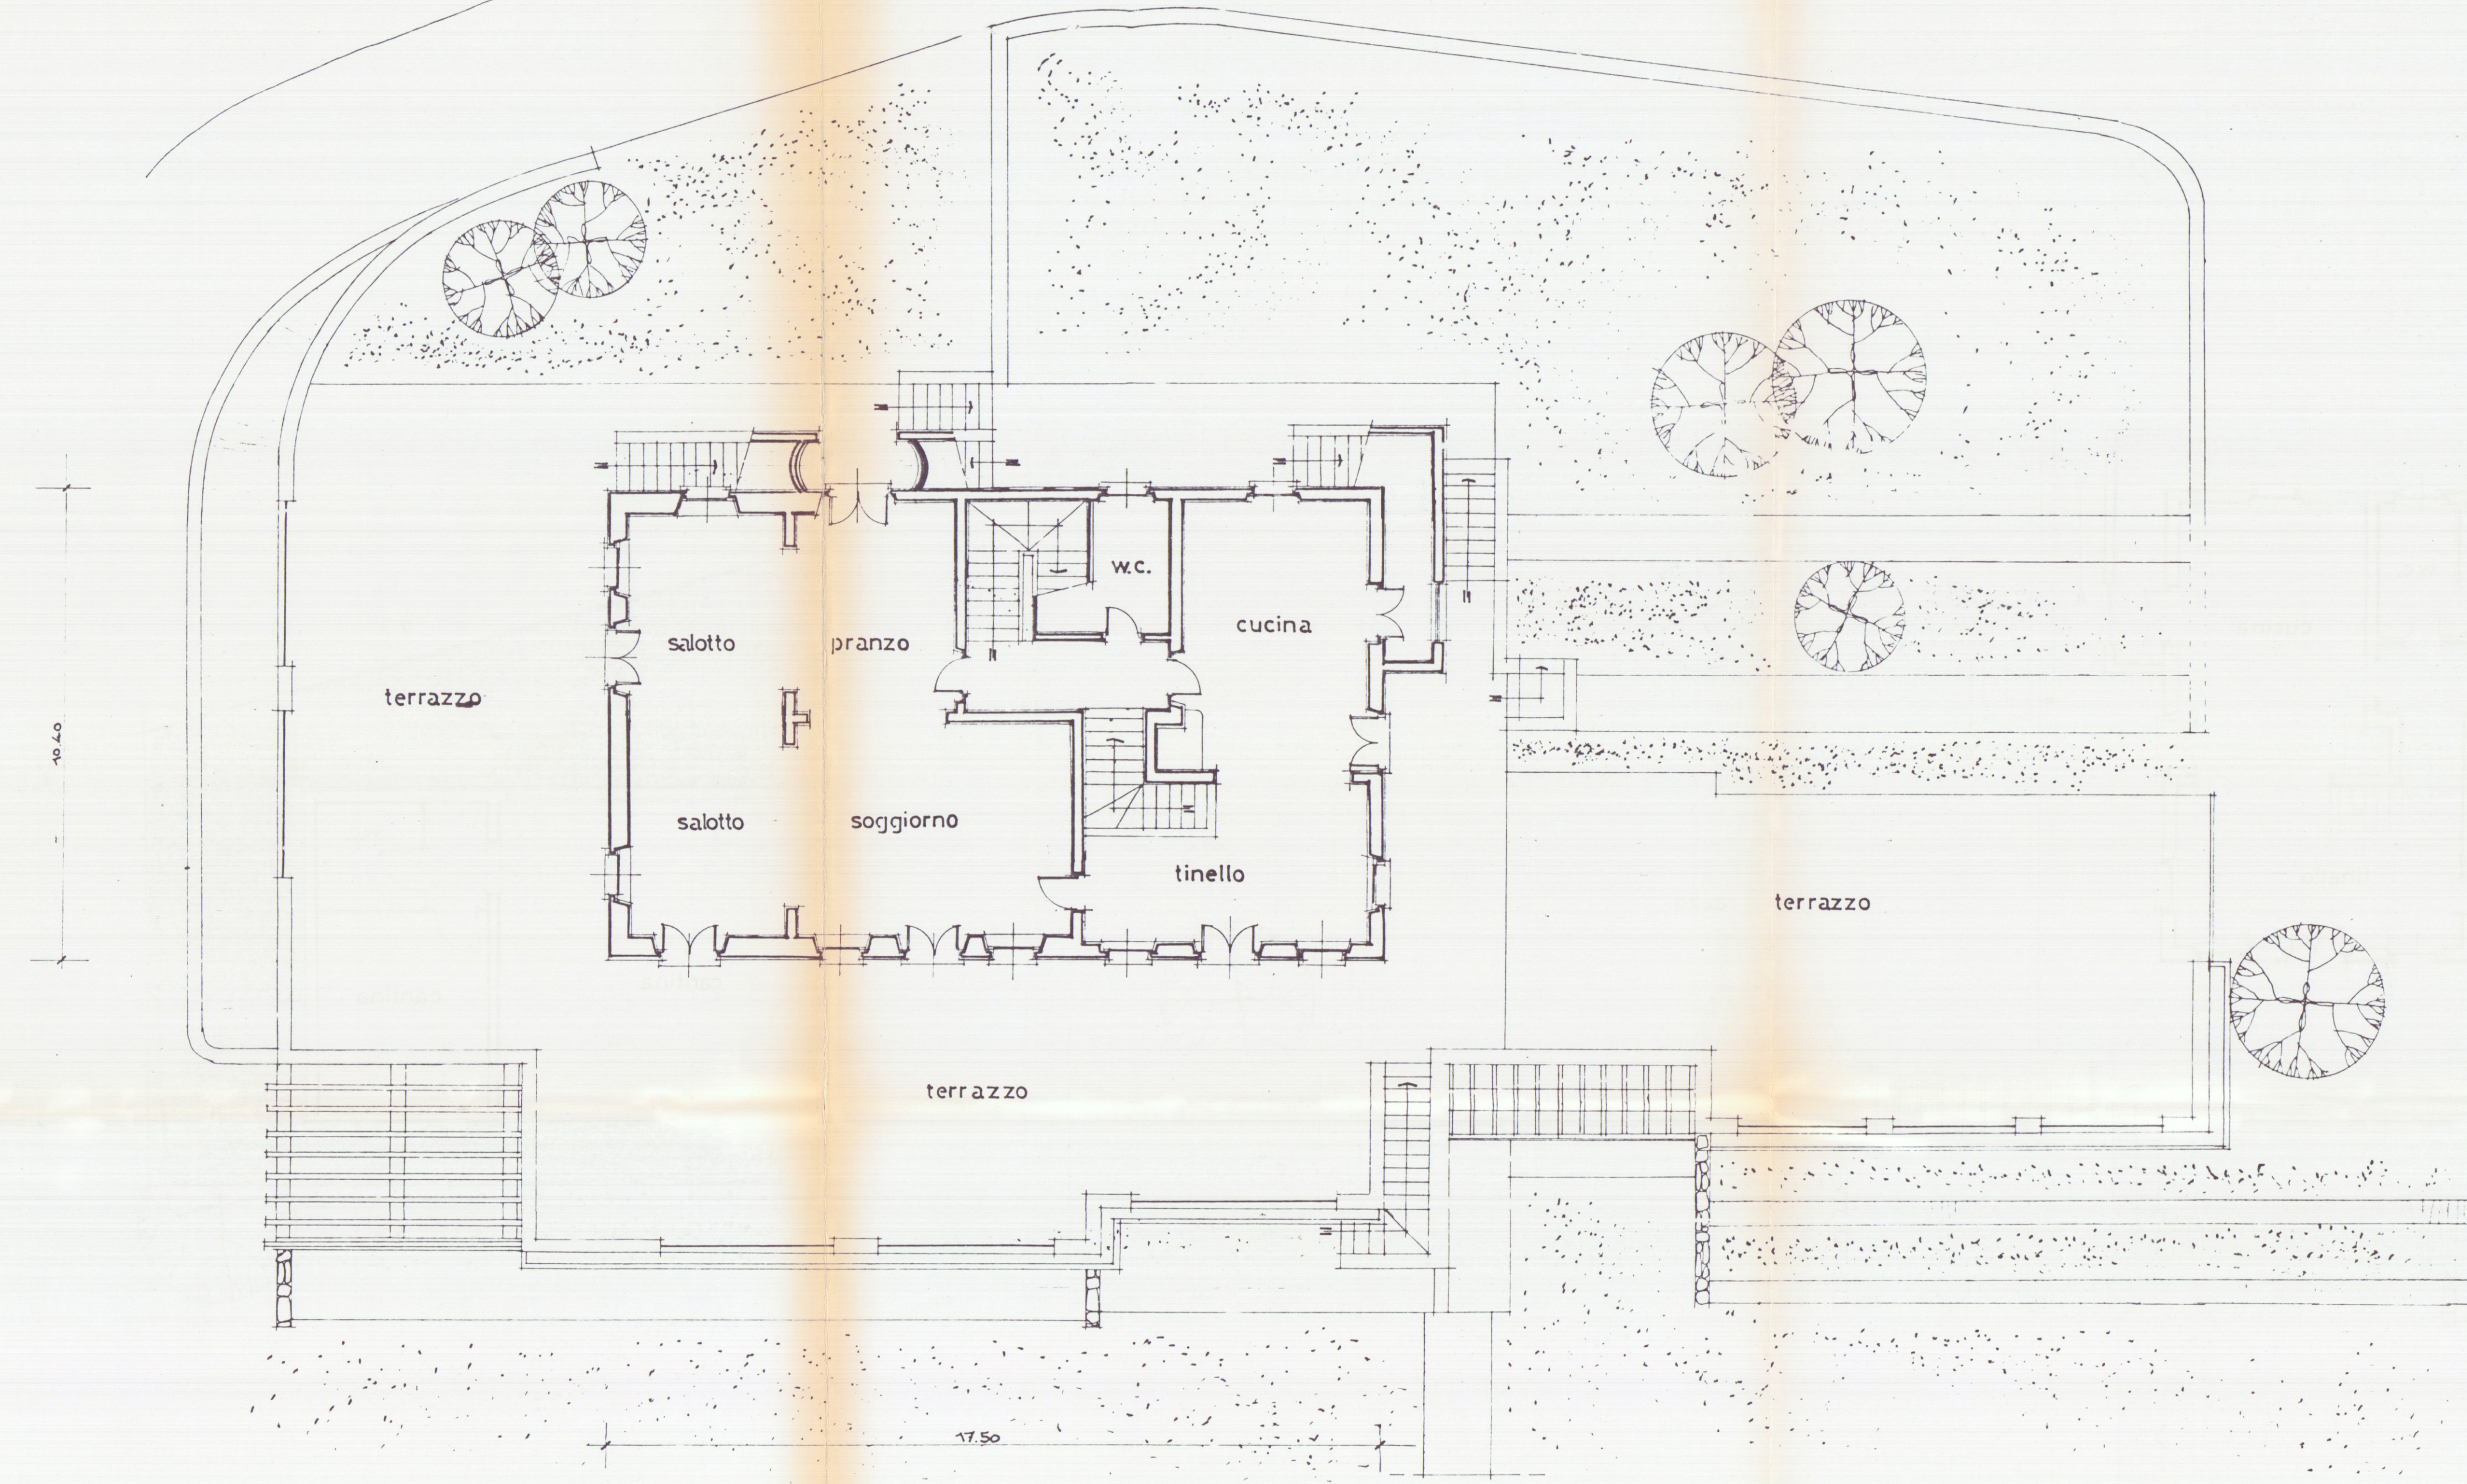

PIANTA PIANO TERRENO