




APPROVATO
24 MAG. 1968
CONTROLLATO

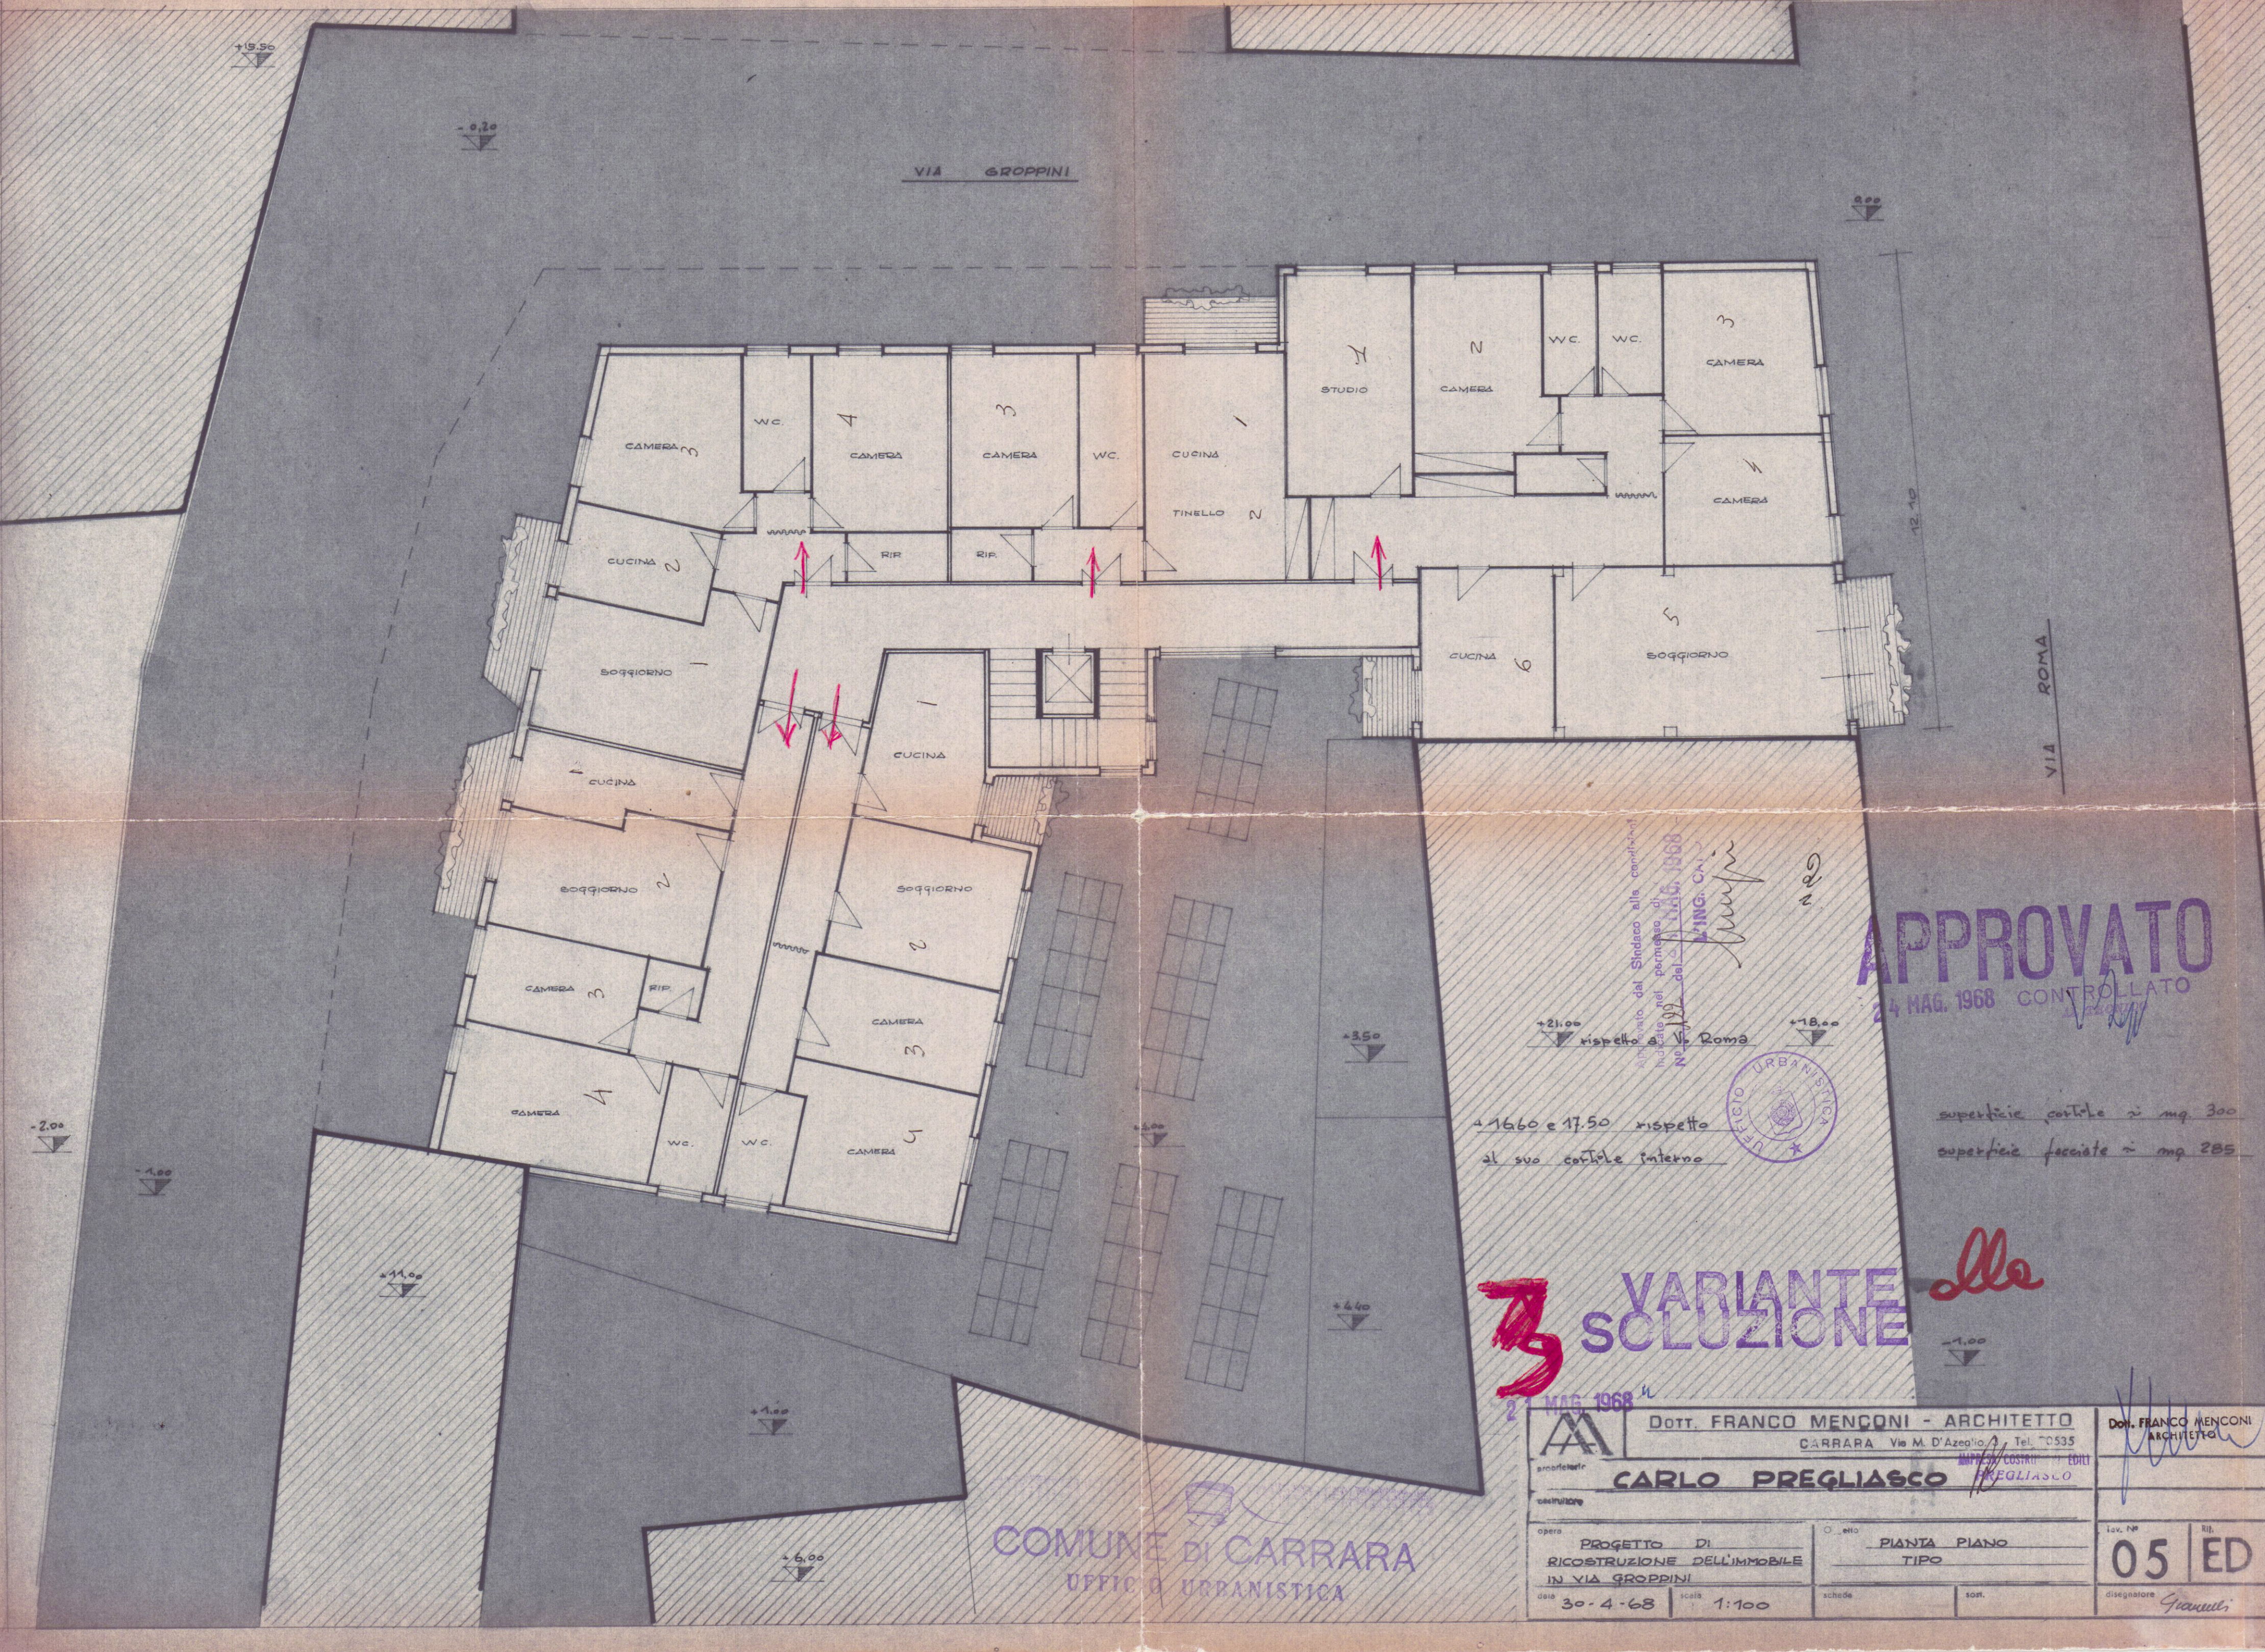

superficie cortile ~ mq 300
superficie facciate ~ mq 285

3 **VARIANTE**
SOLUZIONE

COMUNE DI CARRARA
UFFICIO URBANISTICA

DOTT. FRANCO MENCONI - ARCHITETTO CARRARA - Via M. D'Azeglio, 3 - Tel. 05935		DOTT. FRANCO MENCONI ARCHITETTO	
progettista CARLO PREGLIASCO		costruttore PREGLIASCO	
opera PROGETTO DI RICOSTRUZIONE DELL'IMMOBILE IN VIA GROPPINI		oggetto PIANTA PIANO TIPO	
data 30-4-68	scala 1:100	schede	son.
		disegnatore <i>Grandi</i>	