

DOTT. ARCH. RODOLFO BASSANI		
02	Pianta Piano Internato	
LOTTIZZAZIONE "PORTORO SUD"		DATA
EDIFICIO "E" (VARIANTE)		SCALA 1:100
COMITENTE: S.E.A.L. s.n.c. di Bassani e Moretti		P. S.E.A.L. s.n.c. di Bassani e Moretti

**VARIANTE
APPROVATO**

4 DIC. 1979


CONTROLLATO
M. BONICCONTI

VARIANTE AL PROGETTO
Approvato dal Sindaco alle condizioni
indicate nel permesso di costruzione
n° del 10 MAG. 1978
licenza edilizia del 4 DIC. 1979

L'ING. CAPO



EDIFICIO D

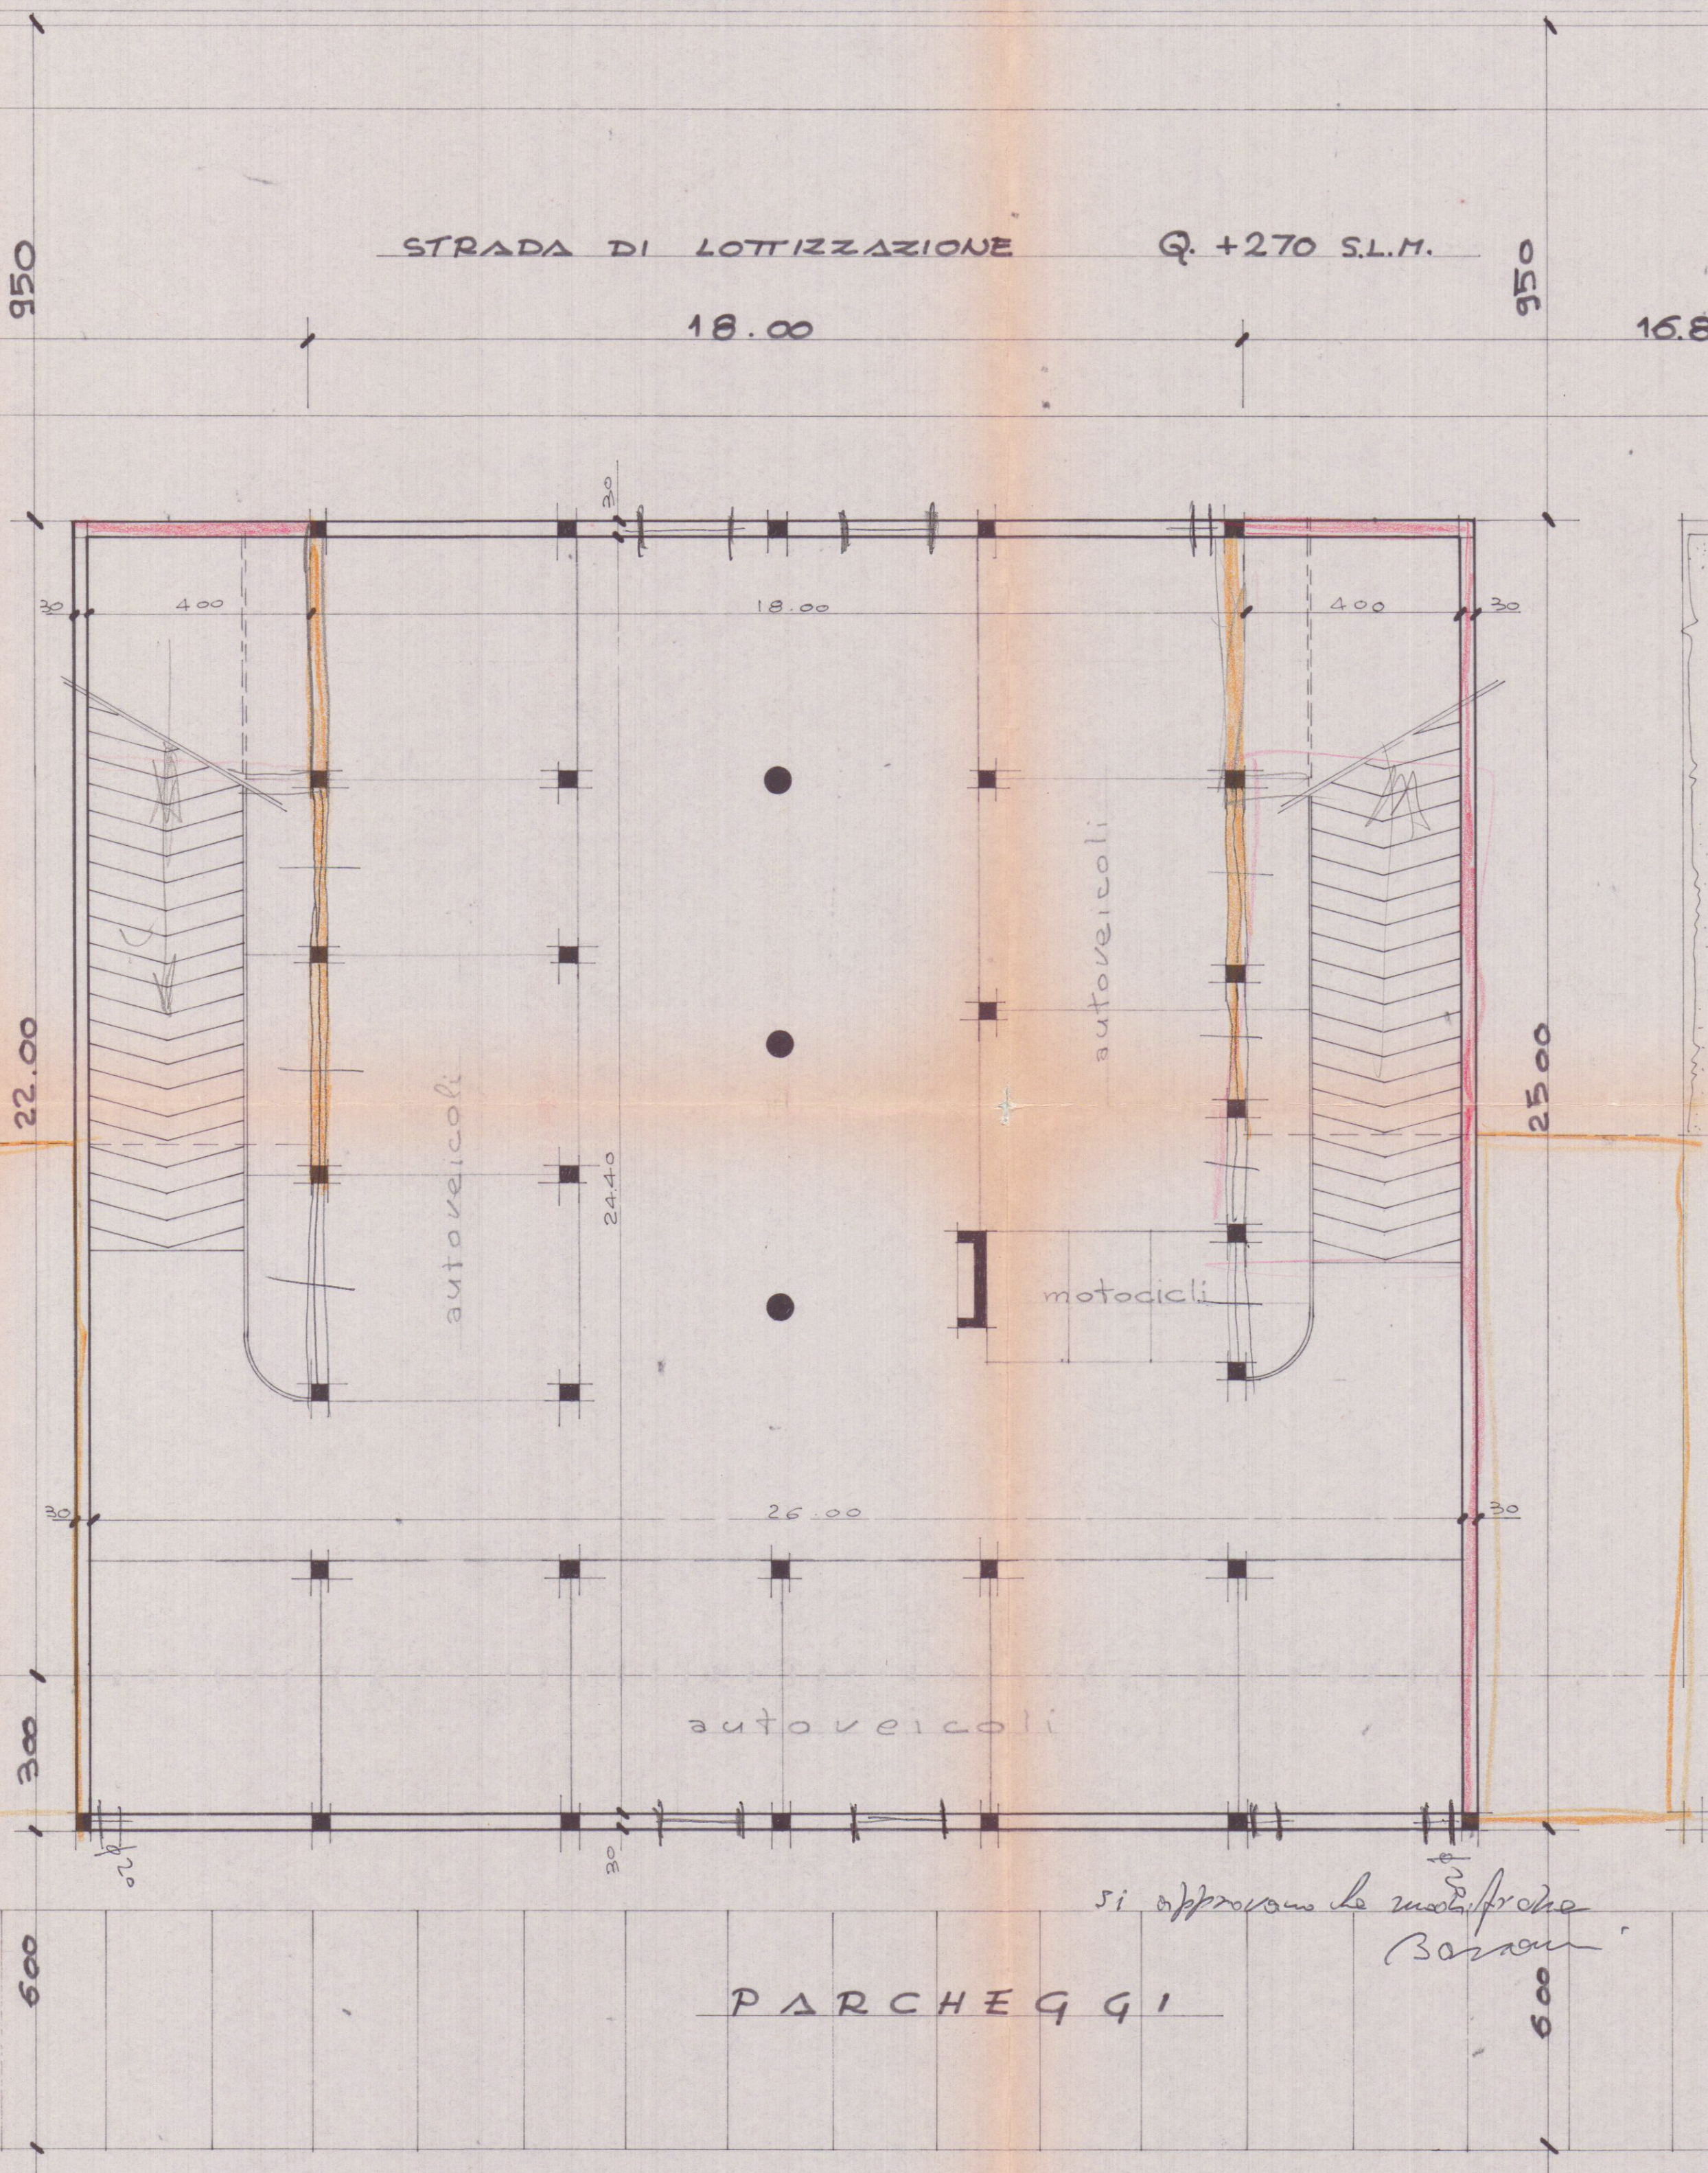

VERDE PUBBLICO

EDIFICIO F