
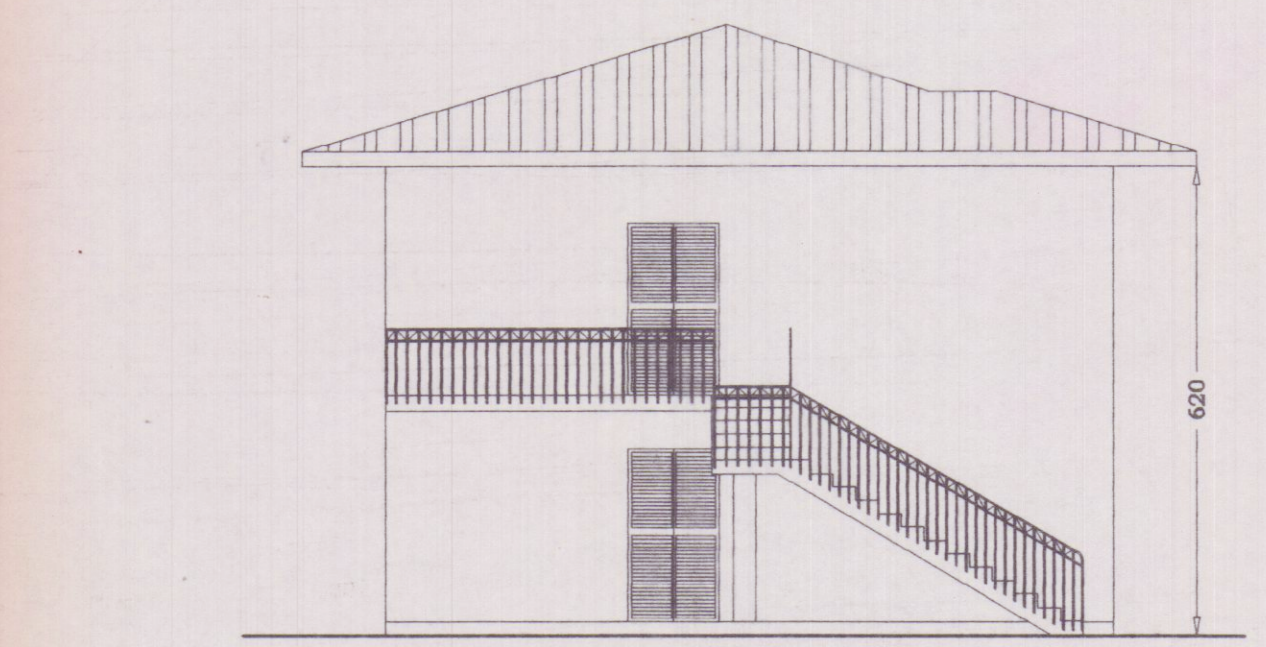
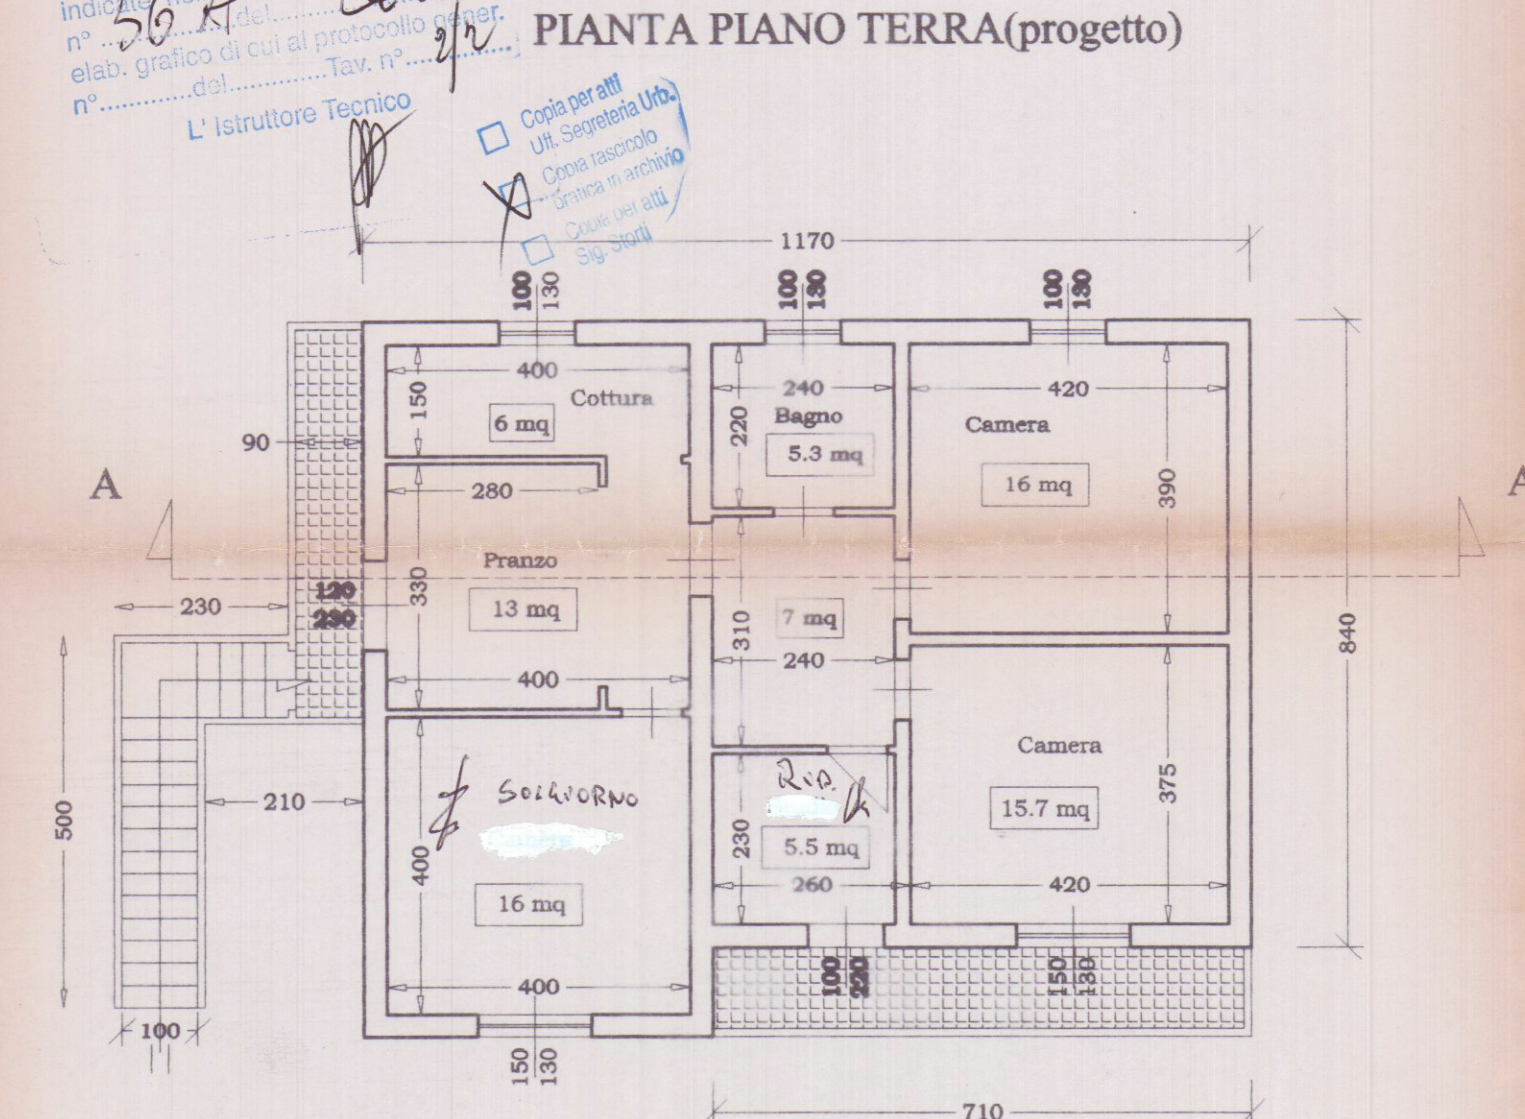



STUDIO TECNICO ING. LUIGI DANESI		VIA MONTALE N° 2 54033 CARRARA		TEL./FAX 0585/844630 E-MAIL: LDANESI@TIM.IT	
COMMITTENTE: PIETRELLI GIANCARLO					
PROGETTO: MODIFICHE INTERNE, PROGETTO SCALA ESTERNA					
OGGETTO: PIANTE, PROSPETTI, SEZIONI (Progetto e Raffronto)					
PROGETTISTA: ING. LUIGI DANESI		SCALA: 1: 100	DATA: DICEMBRE 1999	TAVOLA: 2	

AZIENDA USYN. DI MASSA E CARRARA
U.O. di igiene Pubblica
Al sensi dell'art. 220 del T.U. L. 1.9.98
si esprime **FAVOREVOLE**
02 FEB. 2000
per l'approvazione del presente
progetto.
Il Funzionario Medico


COMUNE DI CARRARA
23 DIC. 1999
Registri della Provincia di Massa
Carrara
U.O. di igiene Pubblica
U.O. di igiene Pubblica

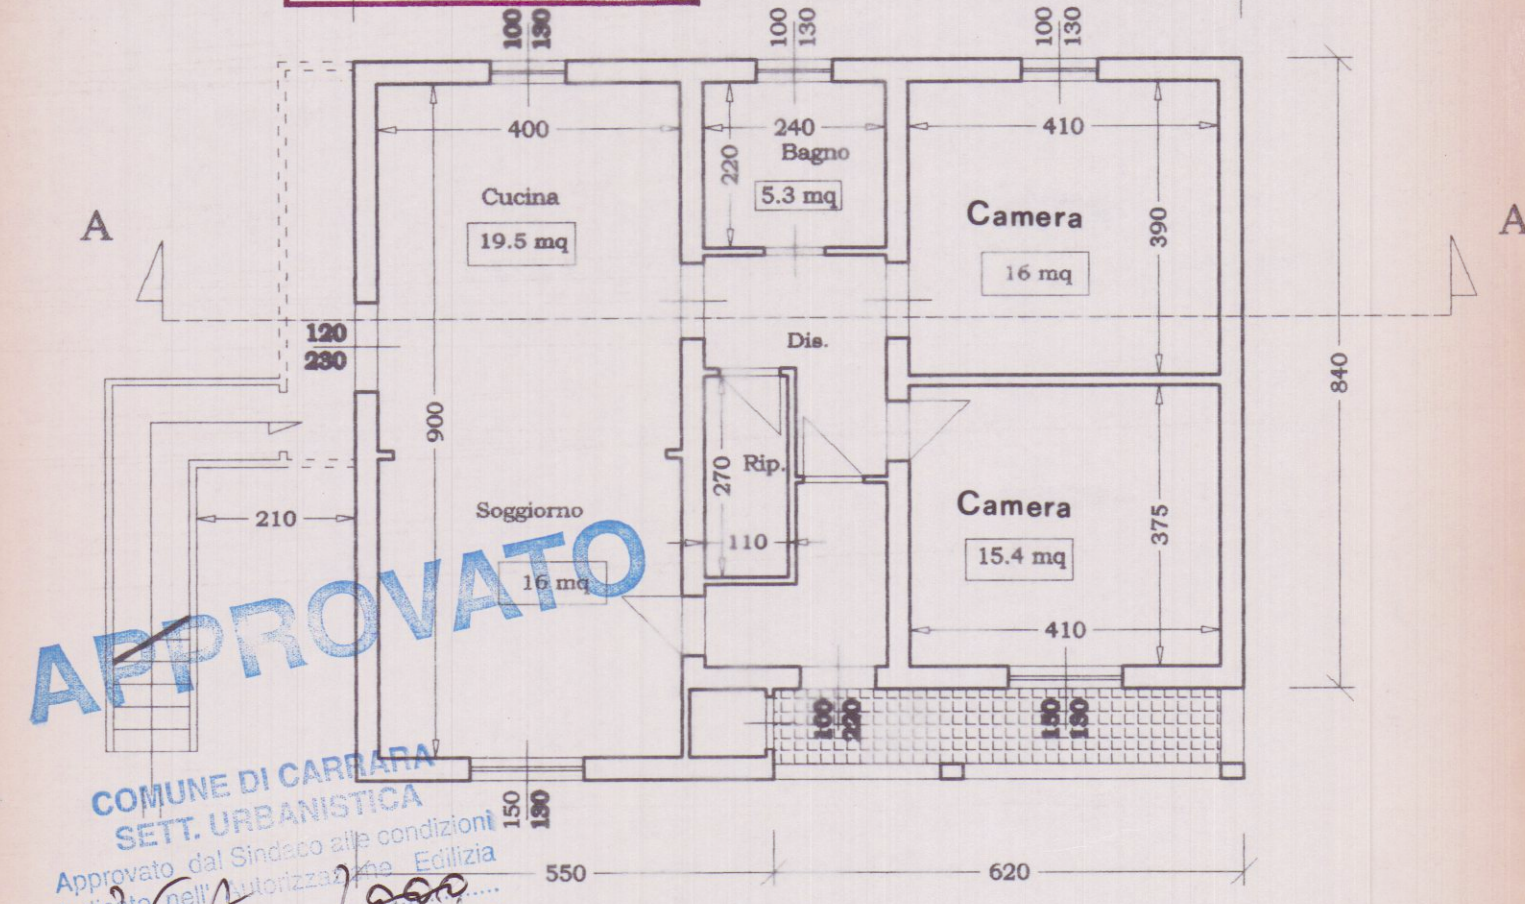


PROSPETTO NORD(progetto)

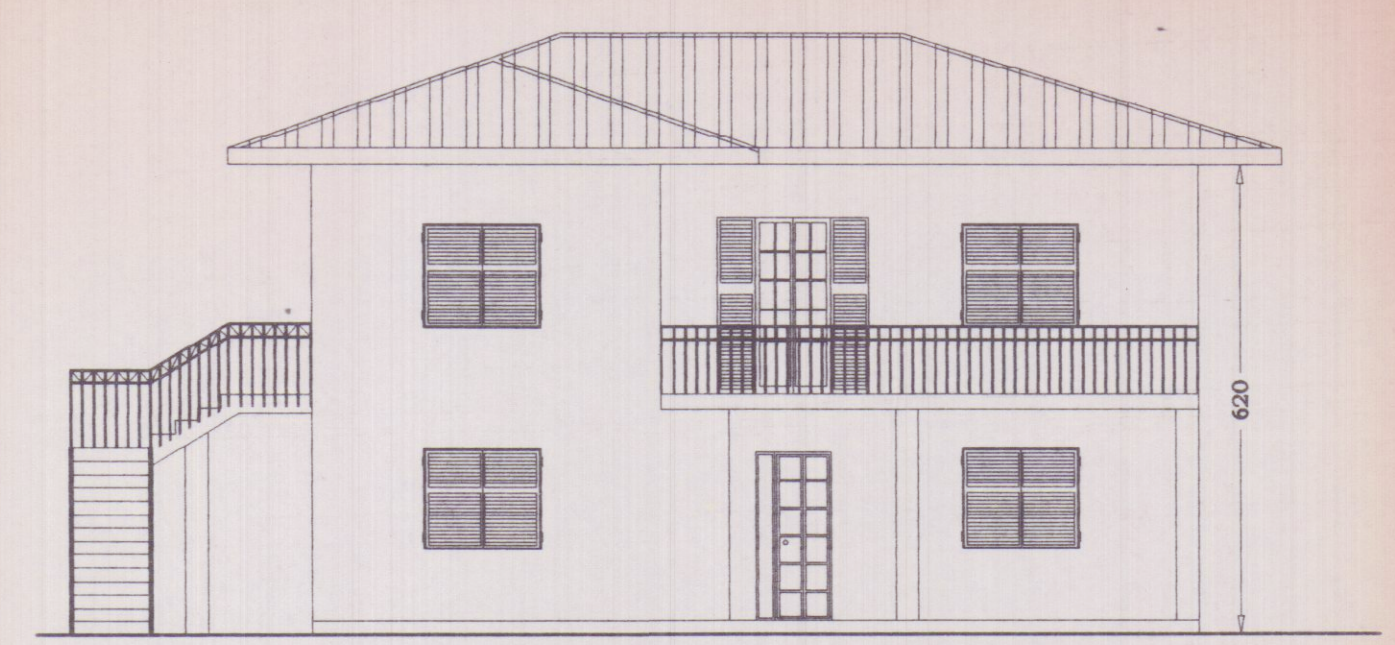


PROSPETTO OVEST(progetto)

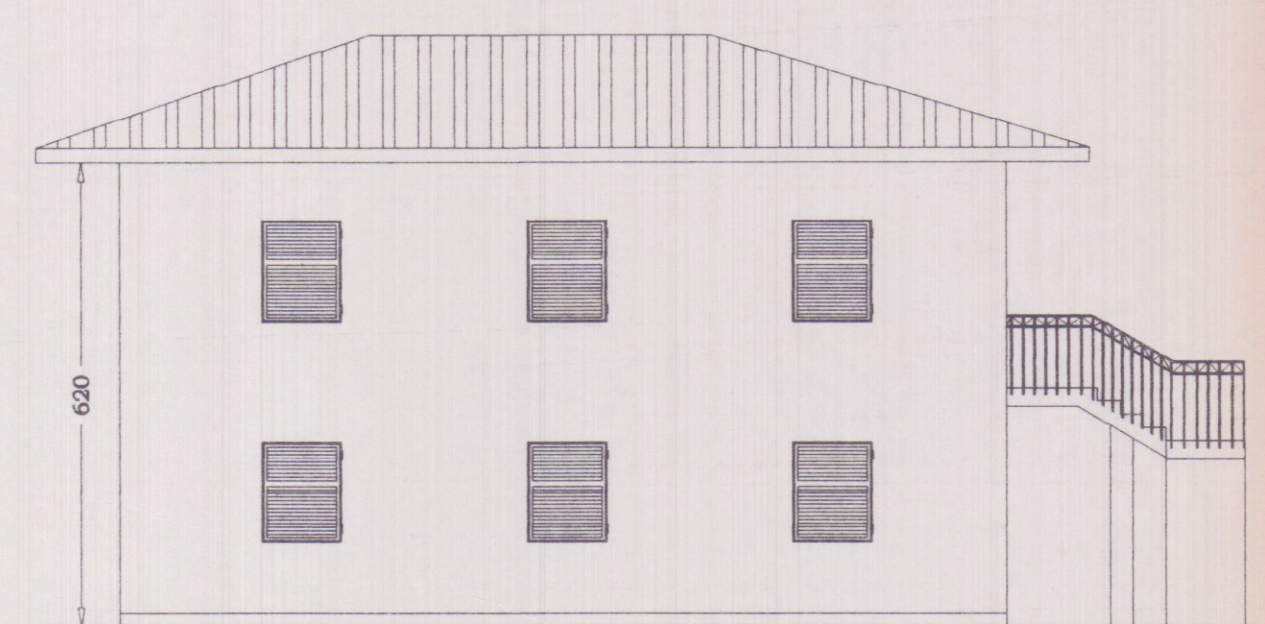


PROSPETTO EST(progetto)

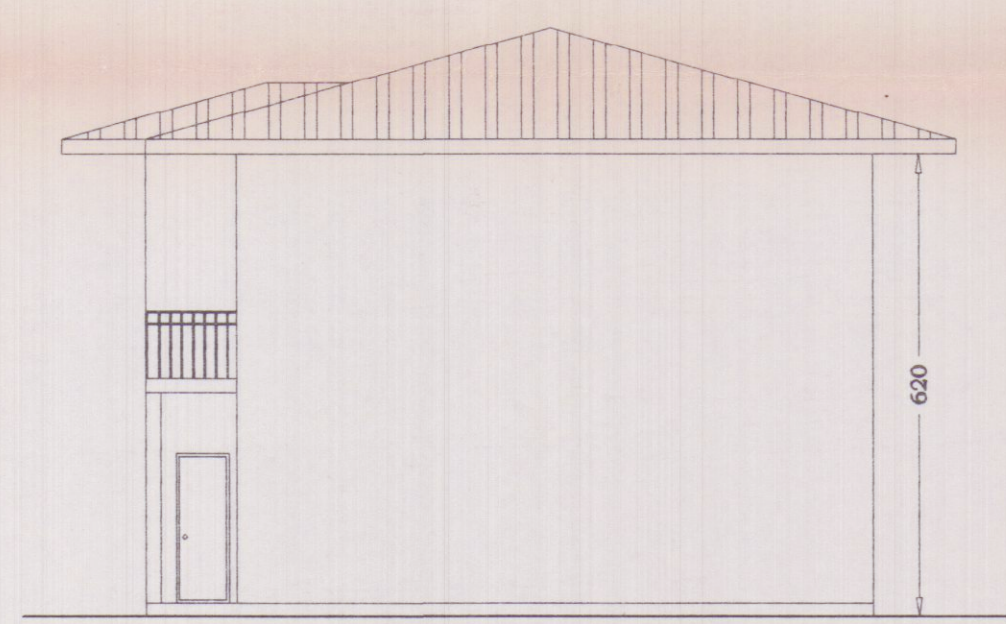


PROSPETTO SUD(progetto)

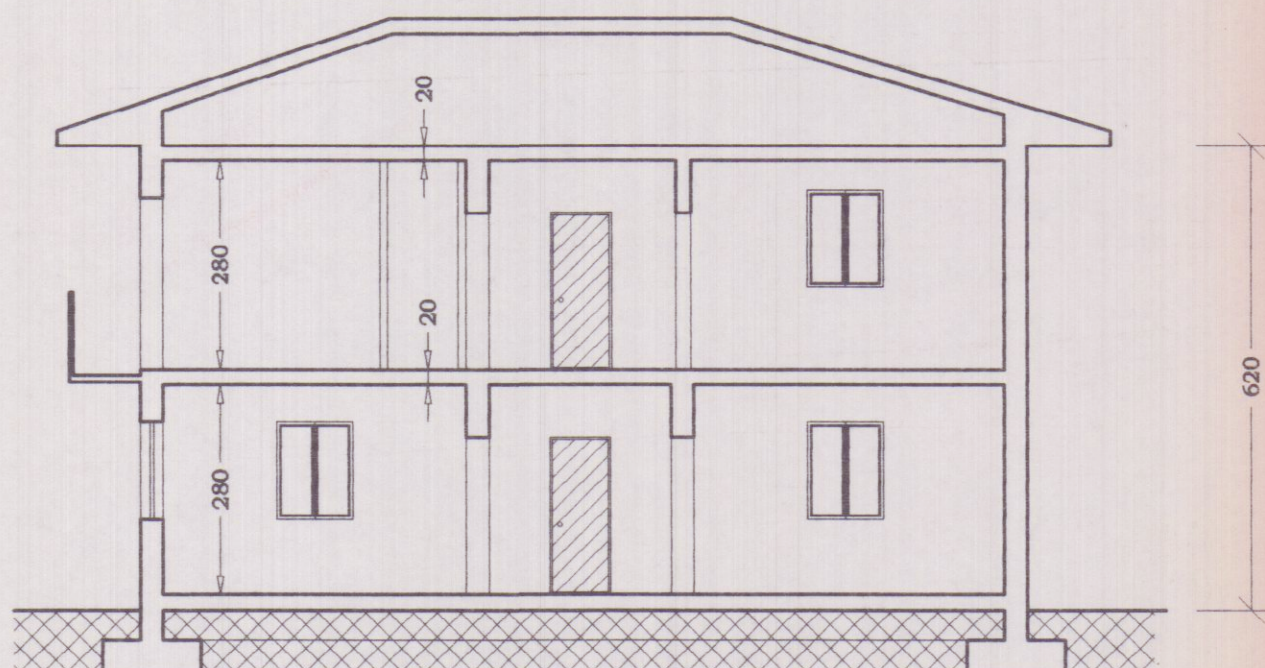


SEZIONE A - A (progetto)

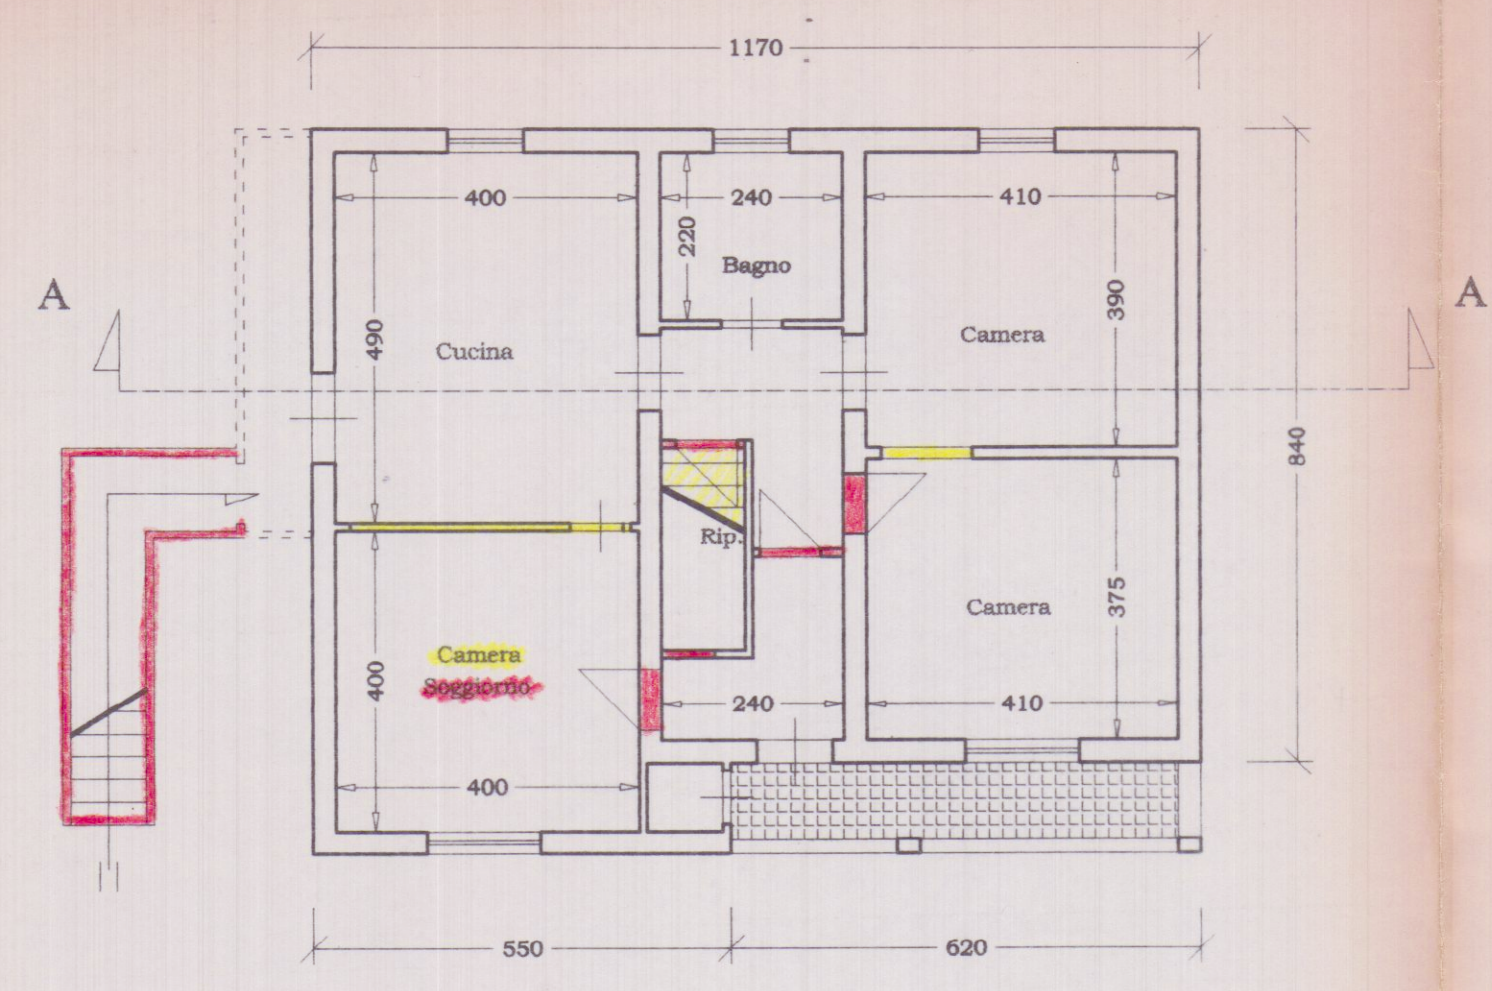


PIANTA PIANO TERRA(raffronto)

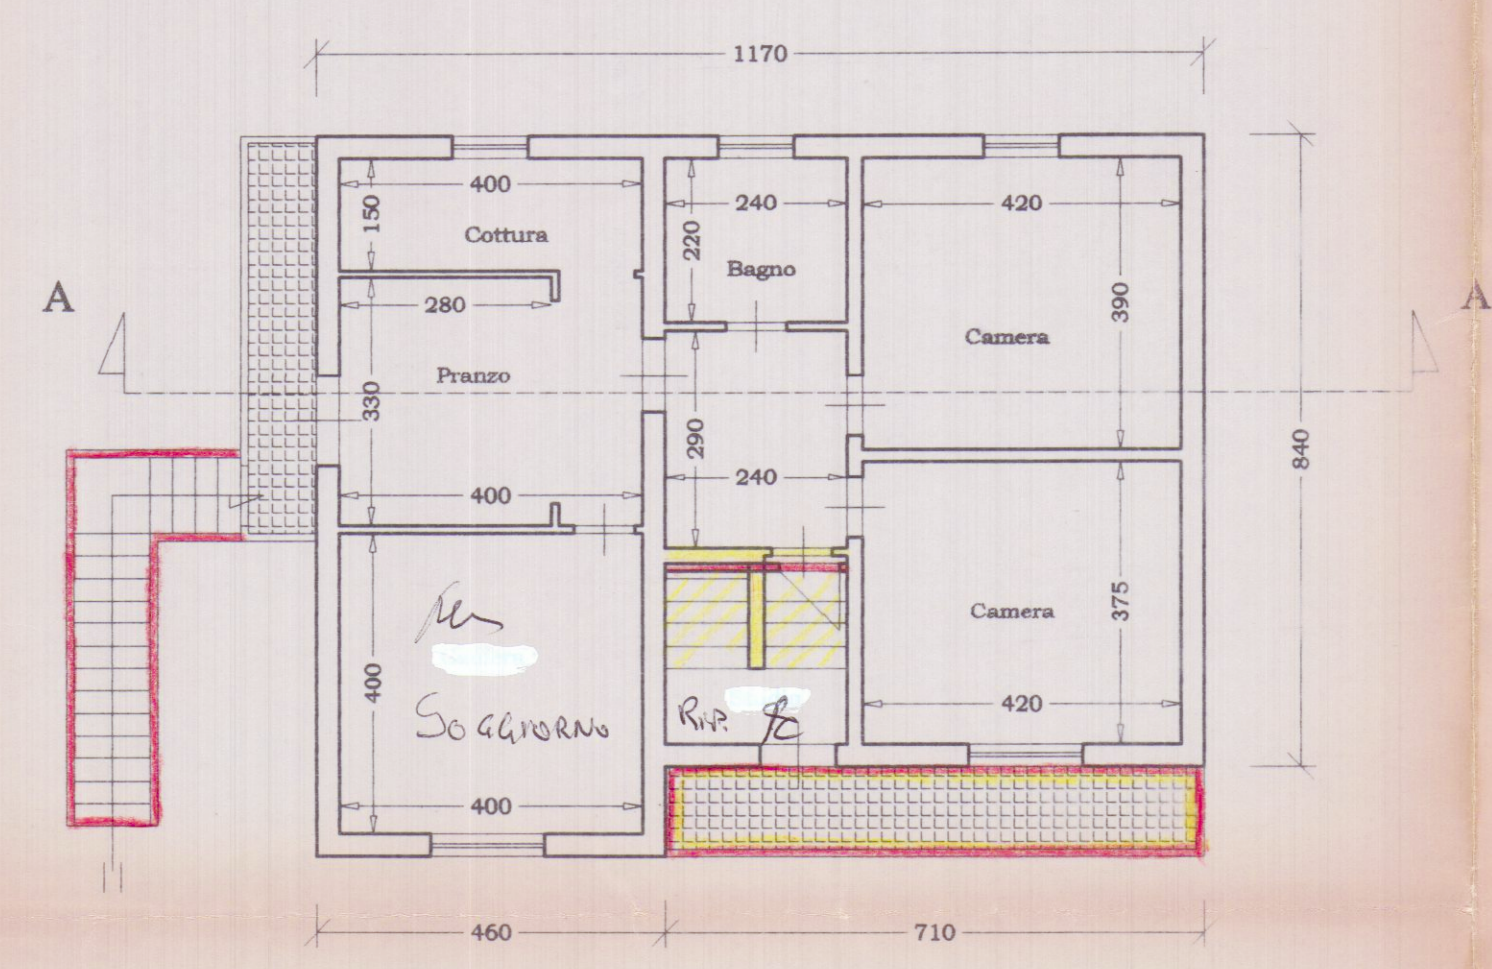


PIANTA PIANO PRIMO(raffronto)

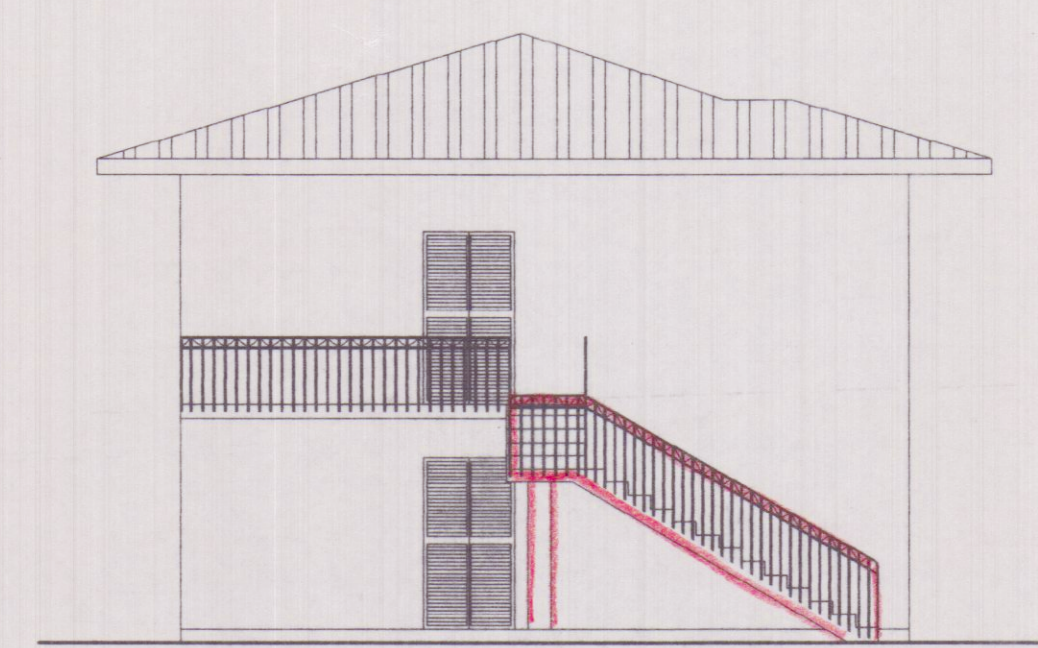


PROSPETTO NORD(raffronto)

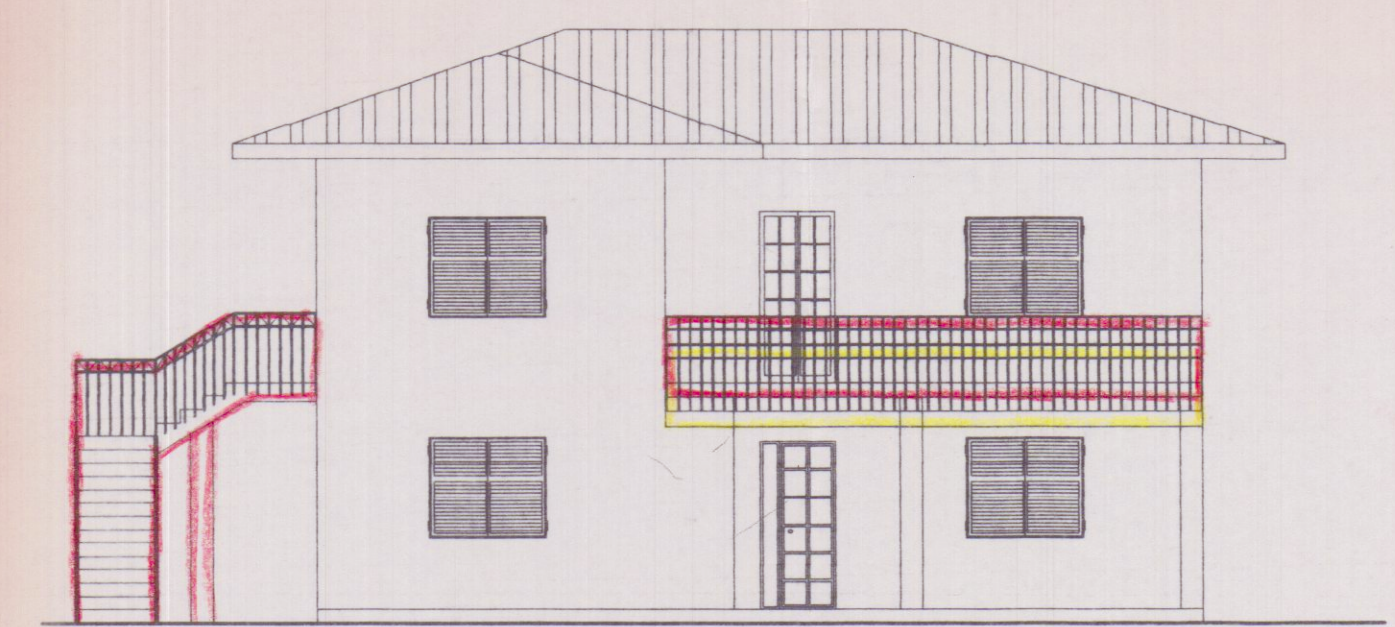

PROSPETTO OVEST(raffronto)

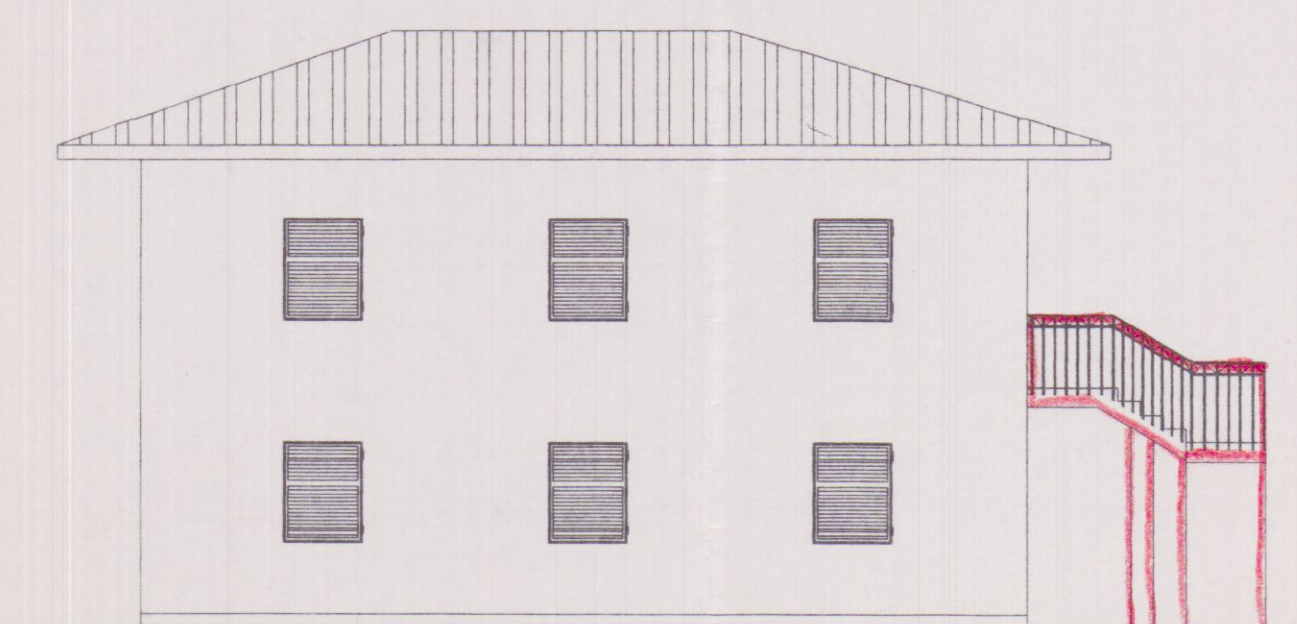

PROSPETTO EST(raffronto)

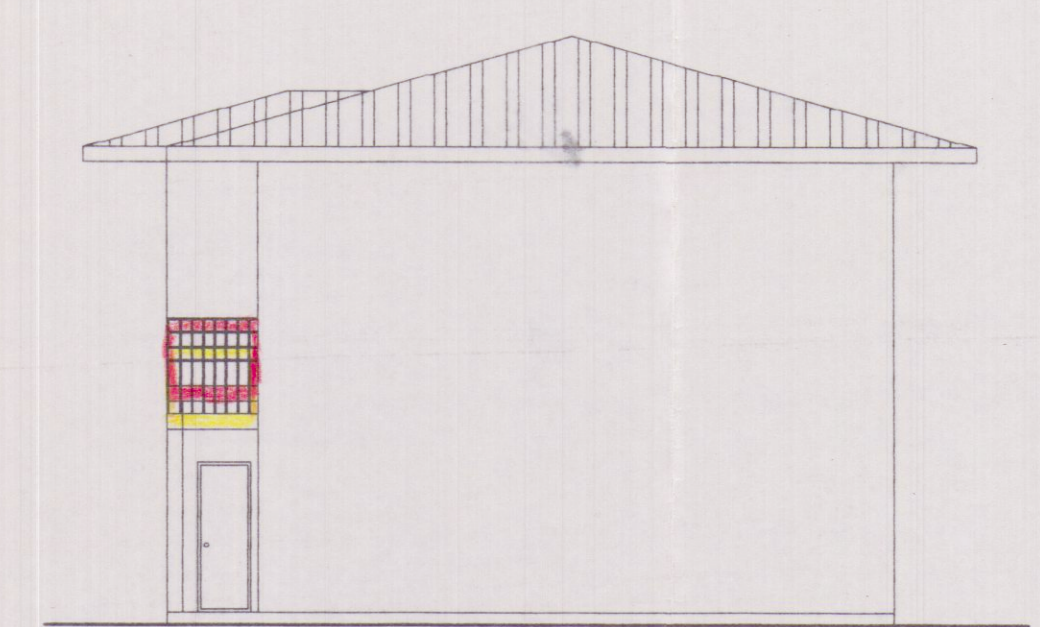

PROSPETTO SUD(raffronto)